


一ヶ岡団地 平面図 S=1:250 (A1)  
S=1:500 (A3)

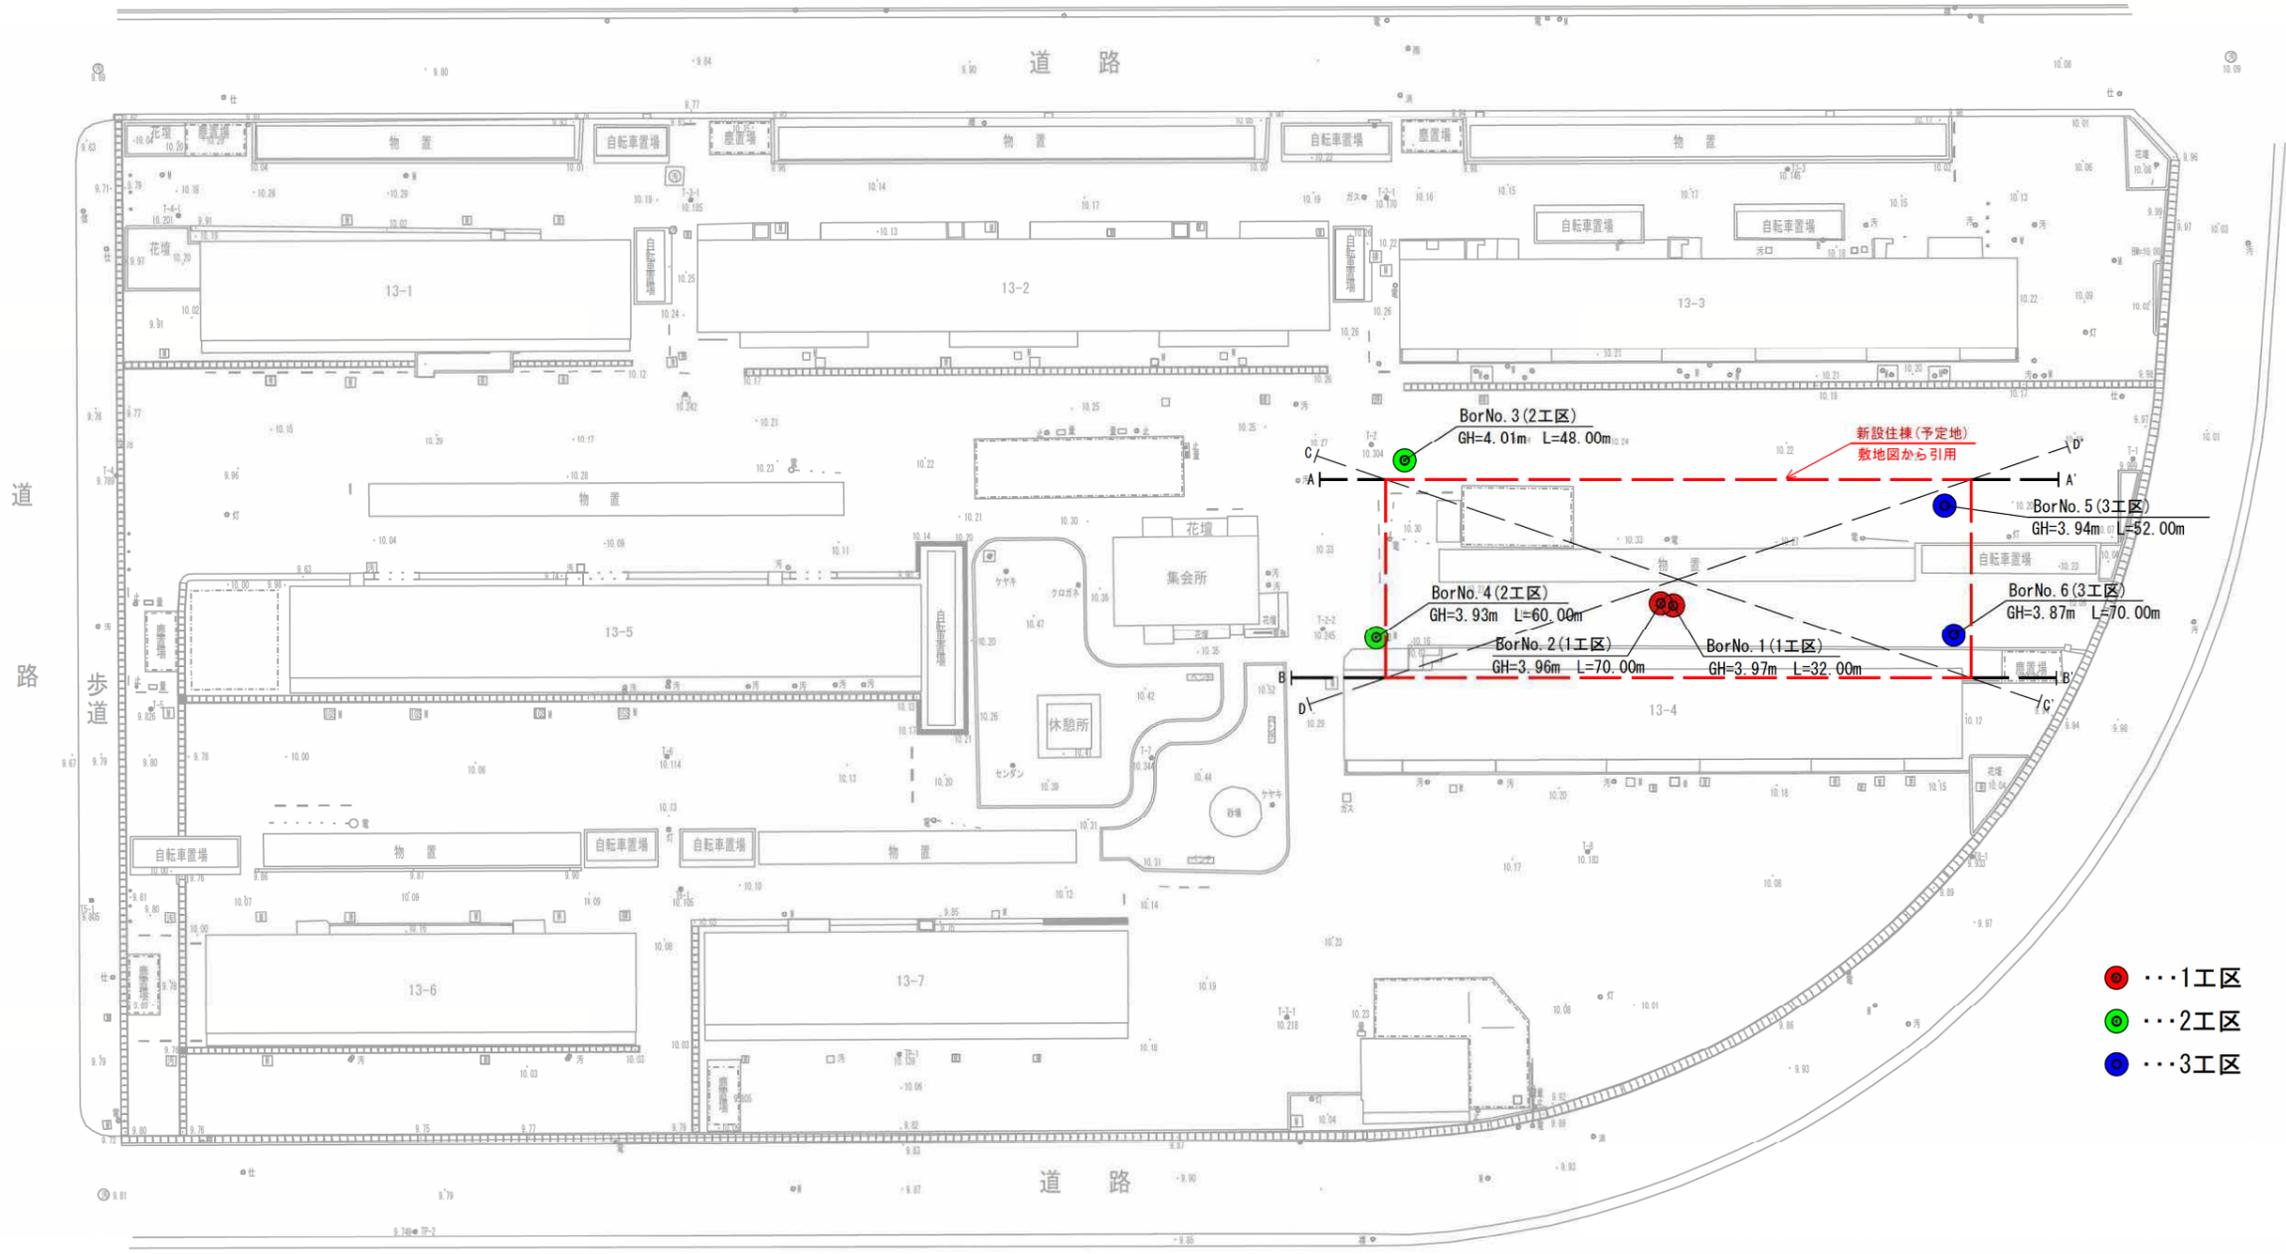


- ...1工区
- ...2工区
- ...3工区

孔番	座標		緯度	経度
	X	Y		
No. 1	-52466.959	63925.769	32° 31' 30.0415"	131° 40' 49.7251"
No. 2	-52466.993	63924.874	32° 31' 30.0406"	131° 40' 49.6908"
No. 3	-52460.937	63905.072	32° 31' 30.2413"	131° 40' 48.9334"
No. 4	-52473.580	63905.714	32° 31' 29.8307"	131° 40' 48.9549"
No. 5	-52456.101	63943.061	32° 31' 30.3904"	131° 40' 50.3903"
No. 6	-52464.918	63945.595	32° 31' 30.1036"	131° 40' 50.4853"

工事名	令和5年度第11-A-8号 県営一ヶ岡団地建替工事に伴う地盤調査業務委託(1工区)		
図面名	平面図		
年月日	令和 5年12月		
尺度	1:250 (A1) 1:500 (A3)	図面番号	1/5
会社名	(株)ジオセンターエム		
事務所名	宮崎県 県土整備部 営繕課		
作成者		版情報	最終

A-A' 推定地質断面図  
縮尺A3 (1:250)

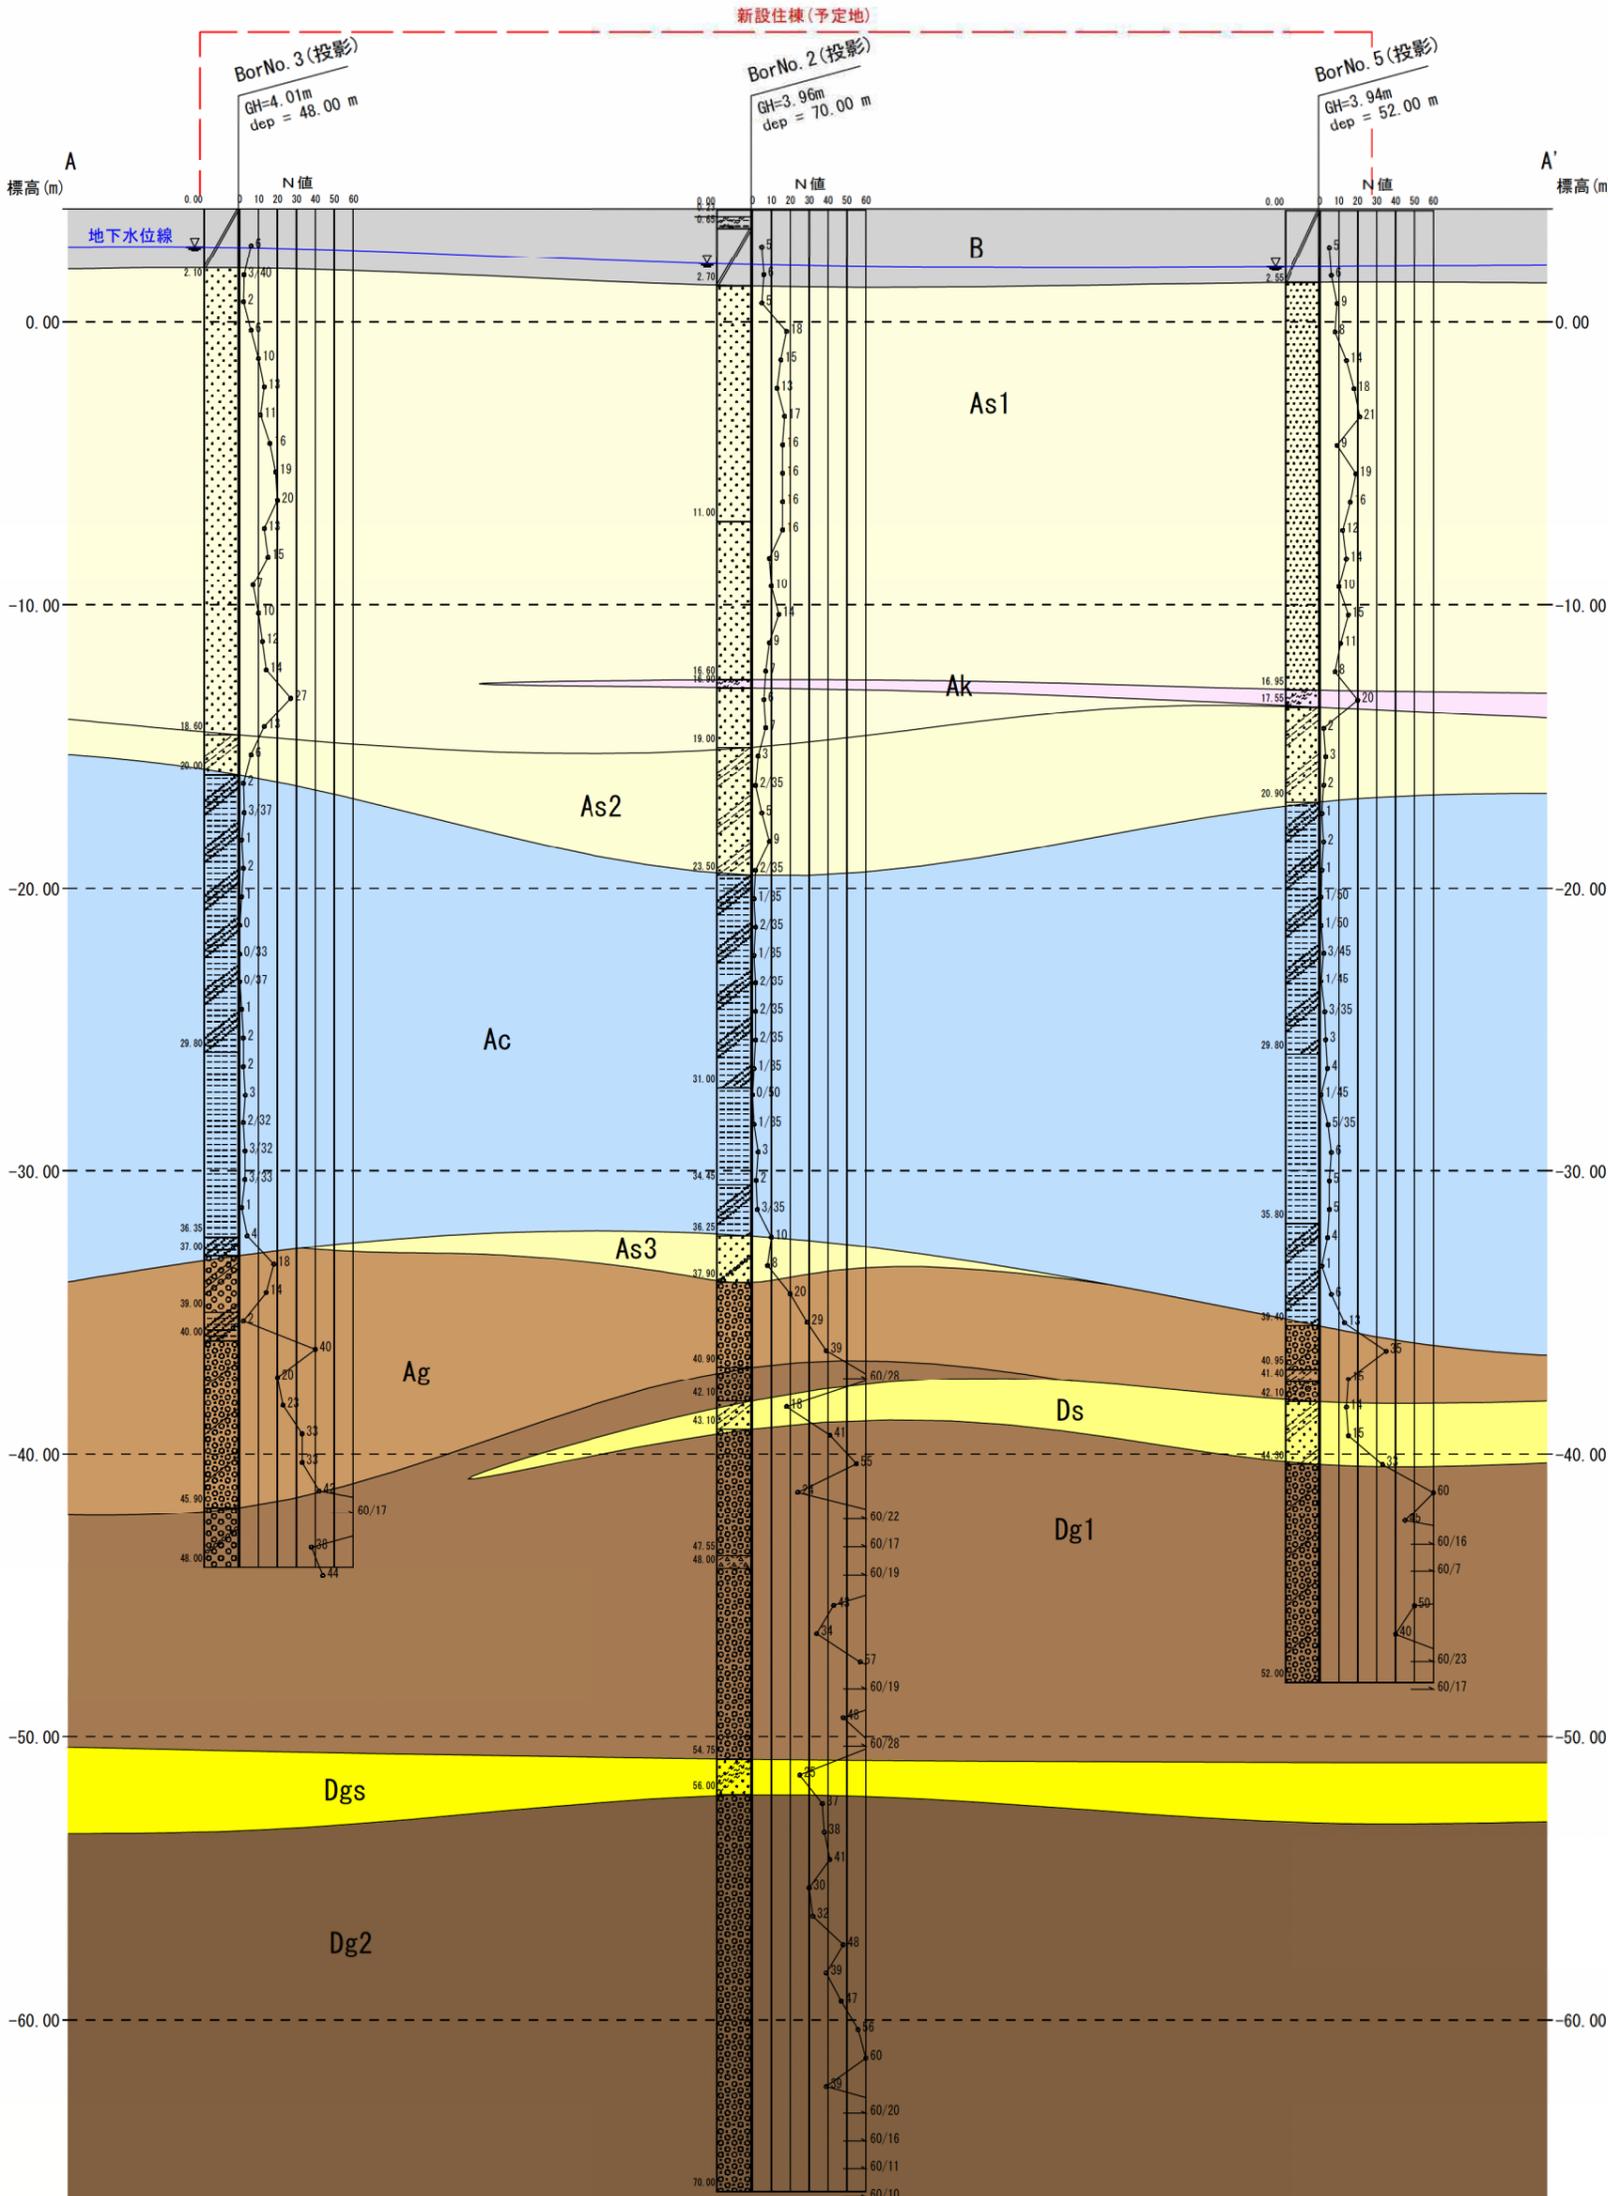

土質記号	地層名
B	盛土
As1	沖積第1砂層
Ak	火山灰層
As2	沖積第2砂層
Ac	沖積粘性土層
As3	沖積第3砂層
Ag	沖積礫層
Dg1	洪積第1礫層
Ds	洪積砂層
Dgs	洪積砂礫層
Dg2	洪積第2礫層


SCALE  
1:250

※新設住棟(予定地)は敷地図から引用した。

工事名	令和5年度第11-A-5号 県営一ヶ岡団地建設工事に伴う地盤調査業務委託(1工区)		
図面名	推定地質断面図		
年月日	令和5年12月		
尺度	1:250 (A3)	図面番号	2/5
会社名	(株)ジオセンターエム		
事務所名	宮崎県 県土整備部 営繕課		
作成者		版情報	最終

B-B' 推定地質断面図  
縮尺A3(1:250)

新設住棟(予定地)

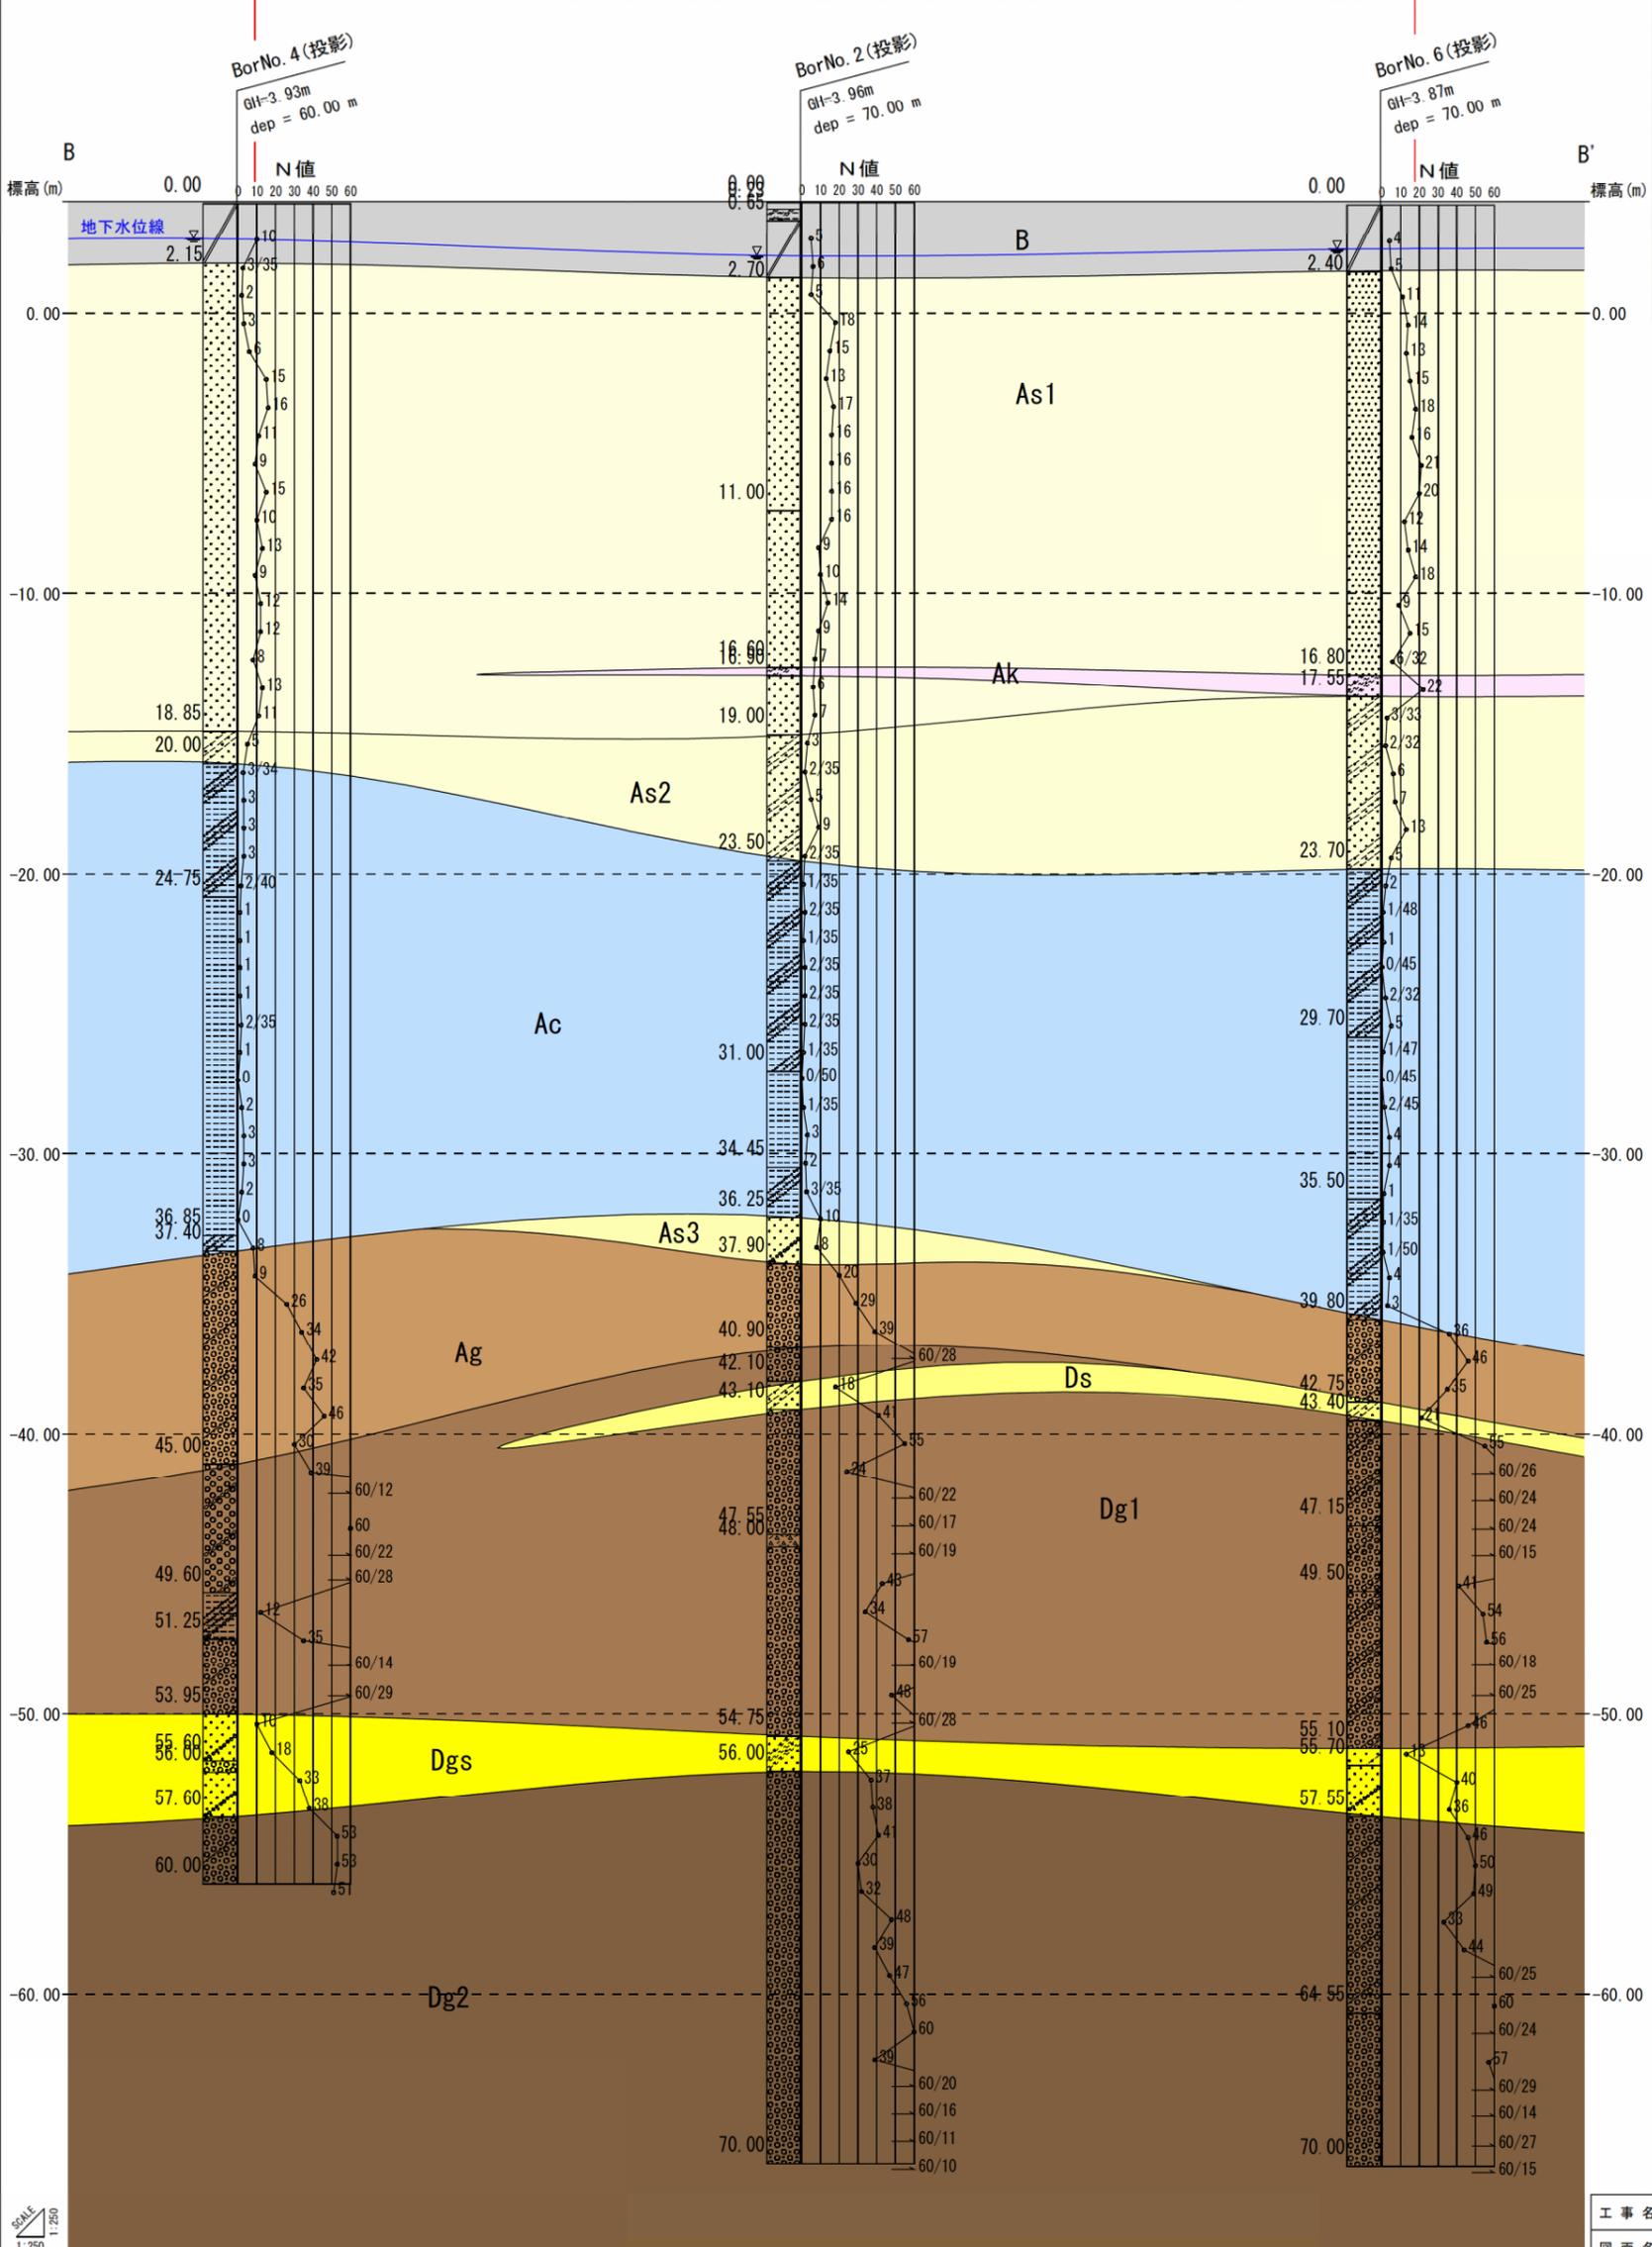

土質記号	地層名
B	盛土
As1	沖積第1砂層
Ak	火山灰層
As2	沖積第2砂層
Ac	沖積粘性土層
As3	沖積第3砂層
Ag	沖積礫層
Dg1	洪積第1礫層
Ds	洪積砂層
Dgs	洪積砂礫層
Dg2	洪積第2礫層

※新設住棟(予定地)は敷地図から引用した。

工事名	令和5年度第11-A-8号 泉宮一ヶ岡団地建設工事に伴う地盤調査業務委託(1工区)		
図面名	推定地質断面図		
年月日	令和 5年12月		
尺度	1:250(A3)	図面番号	3/5
会社名	(株)ジオセンターエム		
事務所名	宮崎県 県土整備部 営繕課		
作成者		版情報	最終