


1階バックスタンド 天井伏図

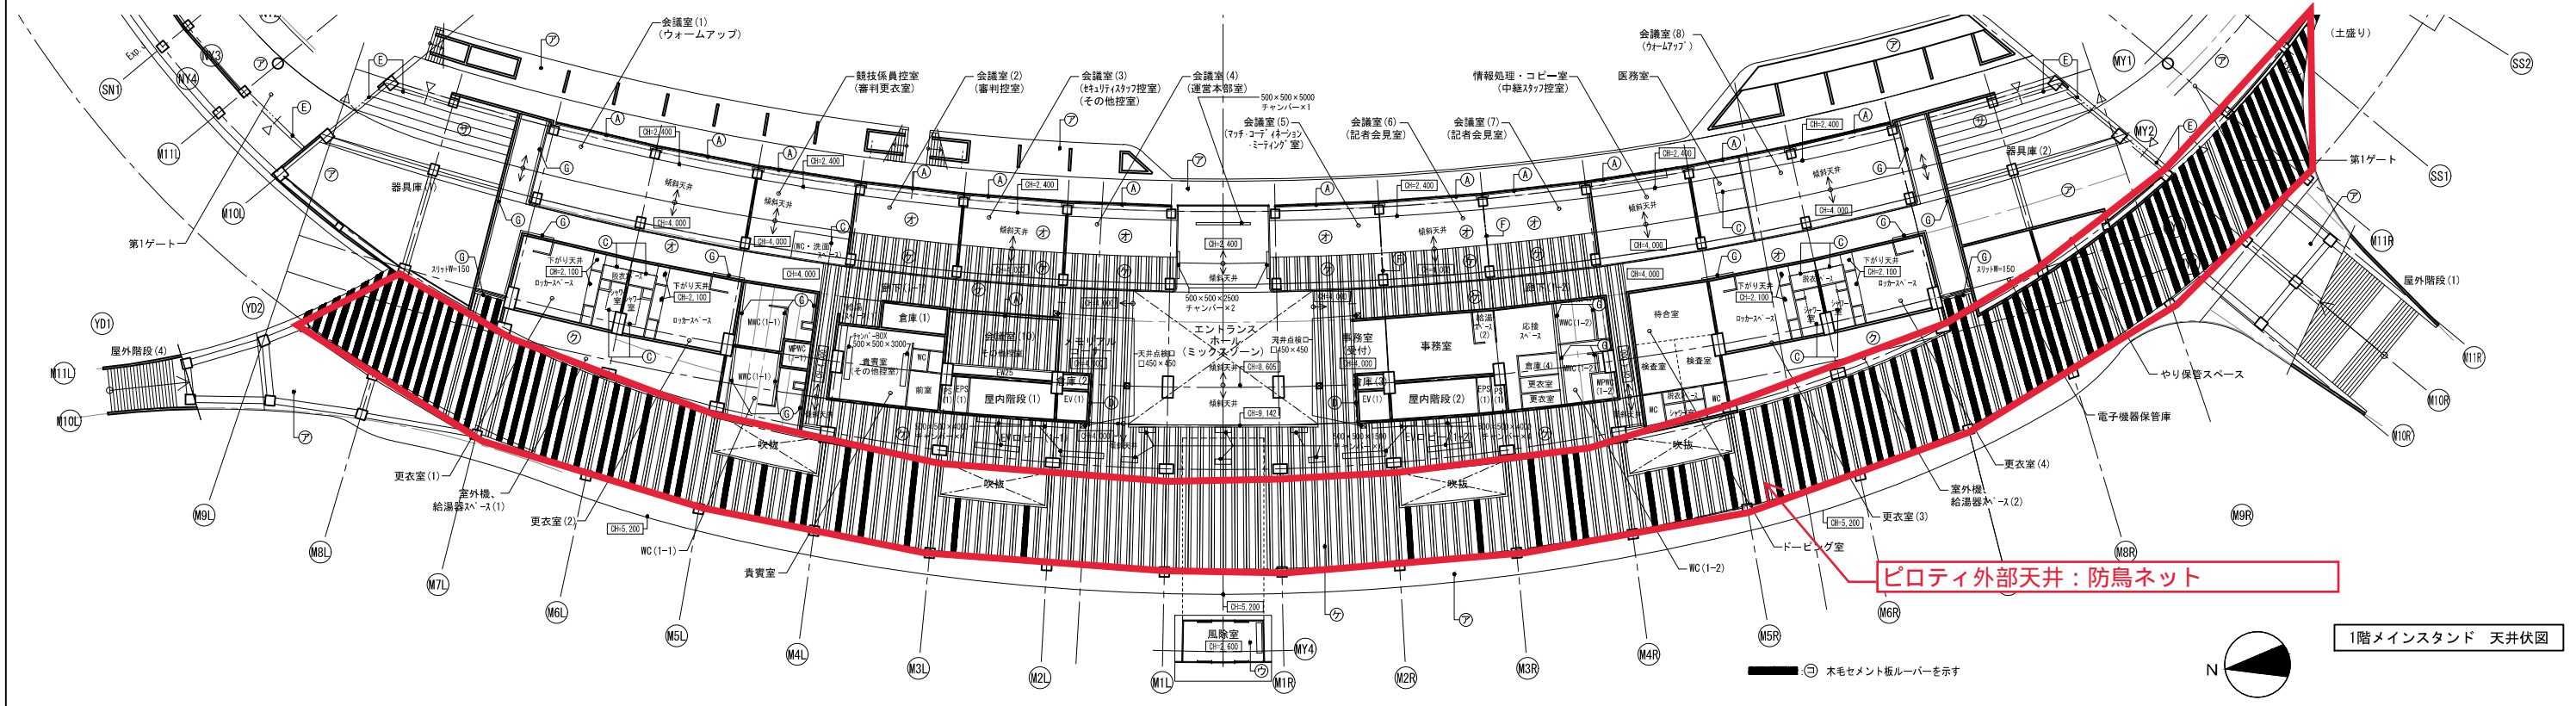

1階メインスタンド 天井伏図

〈仕上凡例〉 (特記なき限り、天井仕上げ、天井高さは内部仕上表による)

ア	コンクリート打放し(A種)	カ	フレキシブルボードの上、EP	サ	PC段床素地	フ	SLW天井レール	※図中の(L)は長さ寸法を示す。 ※図中のWは幅寸法を示す。 ※CH= : 天井高さを示す。
イ	断熱材現し	キ	DR	シ	ケイ酸カルシウム板の上EP	ハ	天井空調用スリット 防鳥網口30SUS付き	
ウ	アルミパネル	ク	高圧木毛セメント板t15 素地	ス	GRC素地	ニ	特記無き限りW=100とする。	
エ	耐火塗料	ケ	杉板ルーバーW600			ヒ		
オ	GB-Rの上、EP	コ	木毛セメント板ルーバーW600			ヘ	天井高さ切替位置	

〈凡例〉

ア	ブラインドボックス	フ	SLW天井レール
ハ	映写スクリーンボックス	ハ	天井空調用スリット 防鳥網口30SUS付き
ニ	カーテンレール	ニ	特記無き限りW=100とする。
ヒ	ビクターレール	ヒ	
ヘ	シャッターまぐさ	ヘ	天井高さ切替位置

宮崎県土木部建築課	佐藤・益田 設計業務共同企業体	総括	一級建築士 第272092号 井下仁史	工事名称	新宮崎県陸上競技場建設主体工事	設計年月	令和 年 月	検図	図面番号
	建築事務所名称: 株式会社佐藤益田設計事務所 登録番号: 大阪府(ト)第11809号	権理	一級建築士 第271900号 天野健太 一級建築士 第348085号 大野竜也	構造設計一級建築士	一級建築士 第305238号 渡邊朋宏 構造設計一級建築士 第5840号 渡邊朋宏	縮尺	A1: 1/300 A3: 1/600		A-034
	建築事務所名称: 株式会社益田設計事務所 登録番号: 宮崎県知事登録 第G-1131号	落合	一級建築士 第224552号 落合嘉彦 一級建築士 第373418号 島島慶多	設備設計一級建築士	一級建築士 第338816号 土岐達美 設備設計一級建築士 第3842号 土岐達美				