
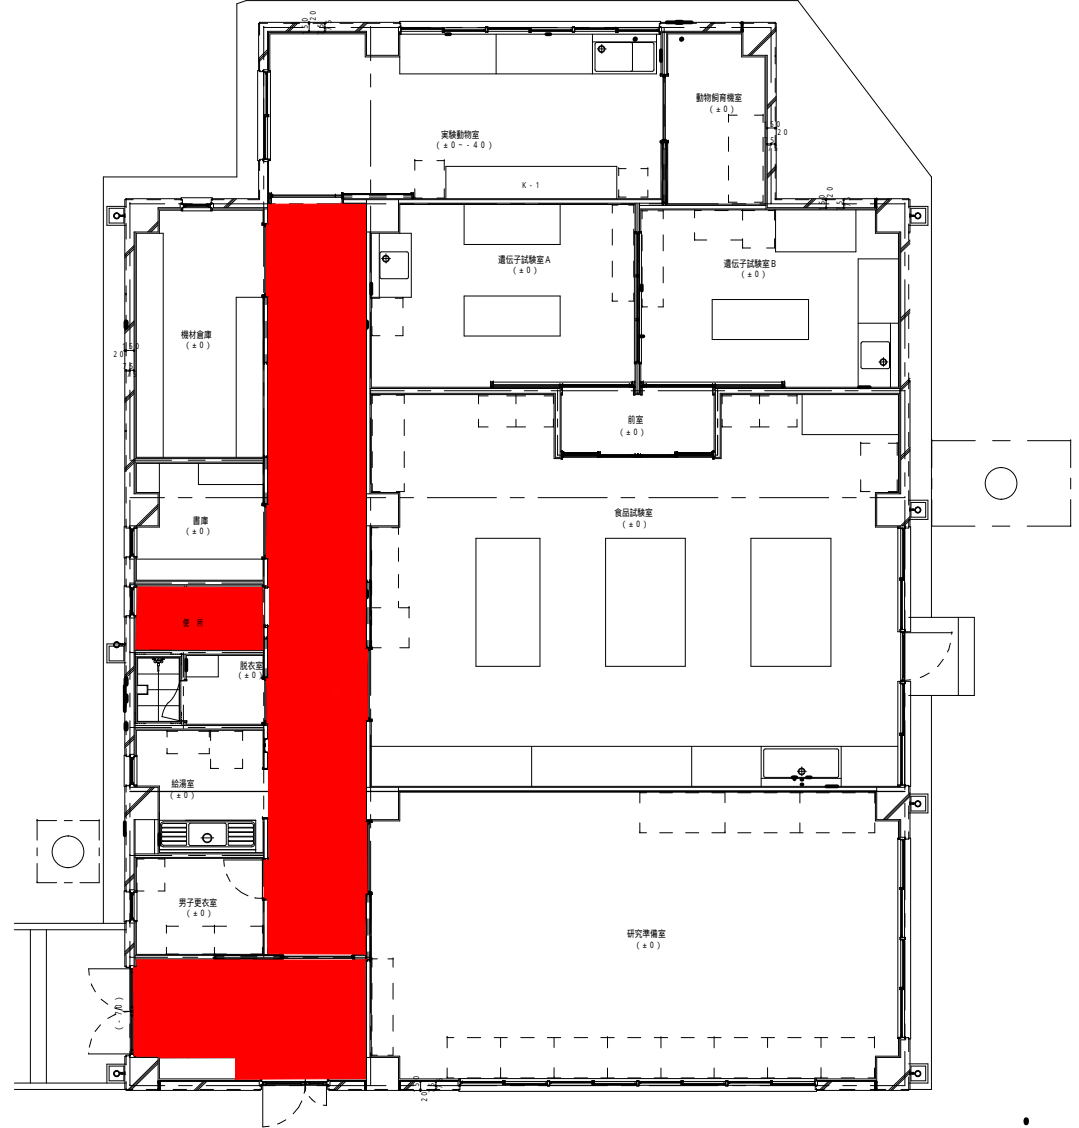
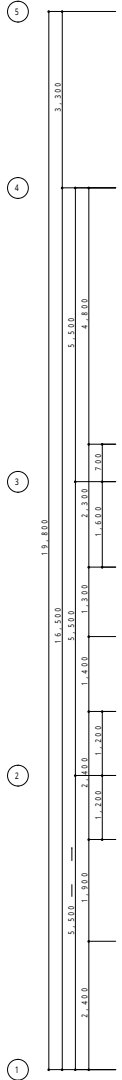


1階平面図 S=1:100

記事		管理建築士	管理技術者	設計者	工事名称	設計年月	平成27年1月	棟 図	図面番号
					図面名称	1階平面図	A1図 S=1:100		
						A3図 S=1:200			


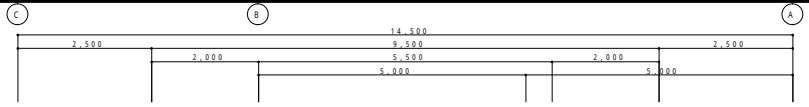


特記・凡例	
-------	--


--	--	--	--	--

図名	数量	工事名称
図面名称		衛生環境研究所 付属棟

図面番号	
縮尺	A1:1/50 A3:1/100

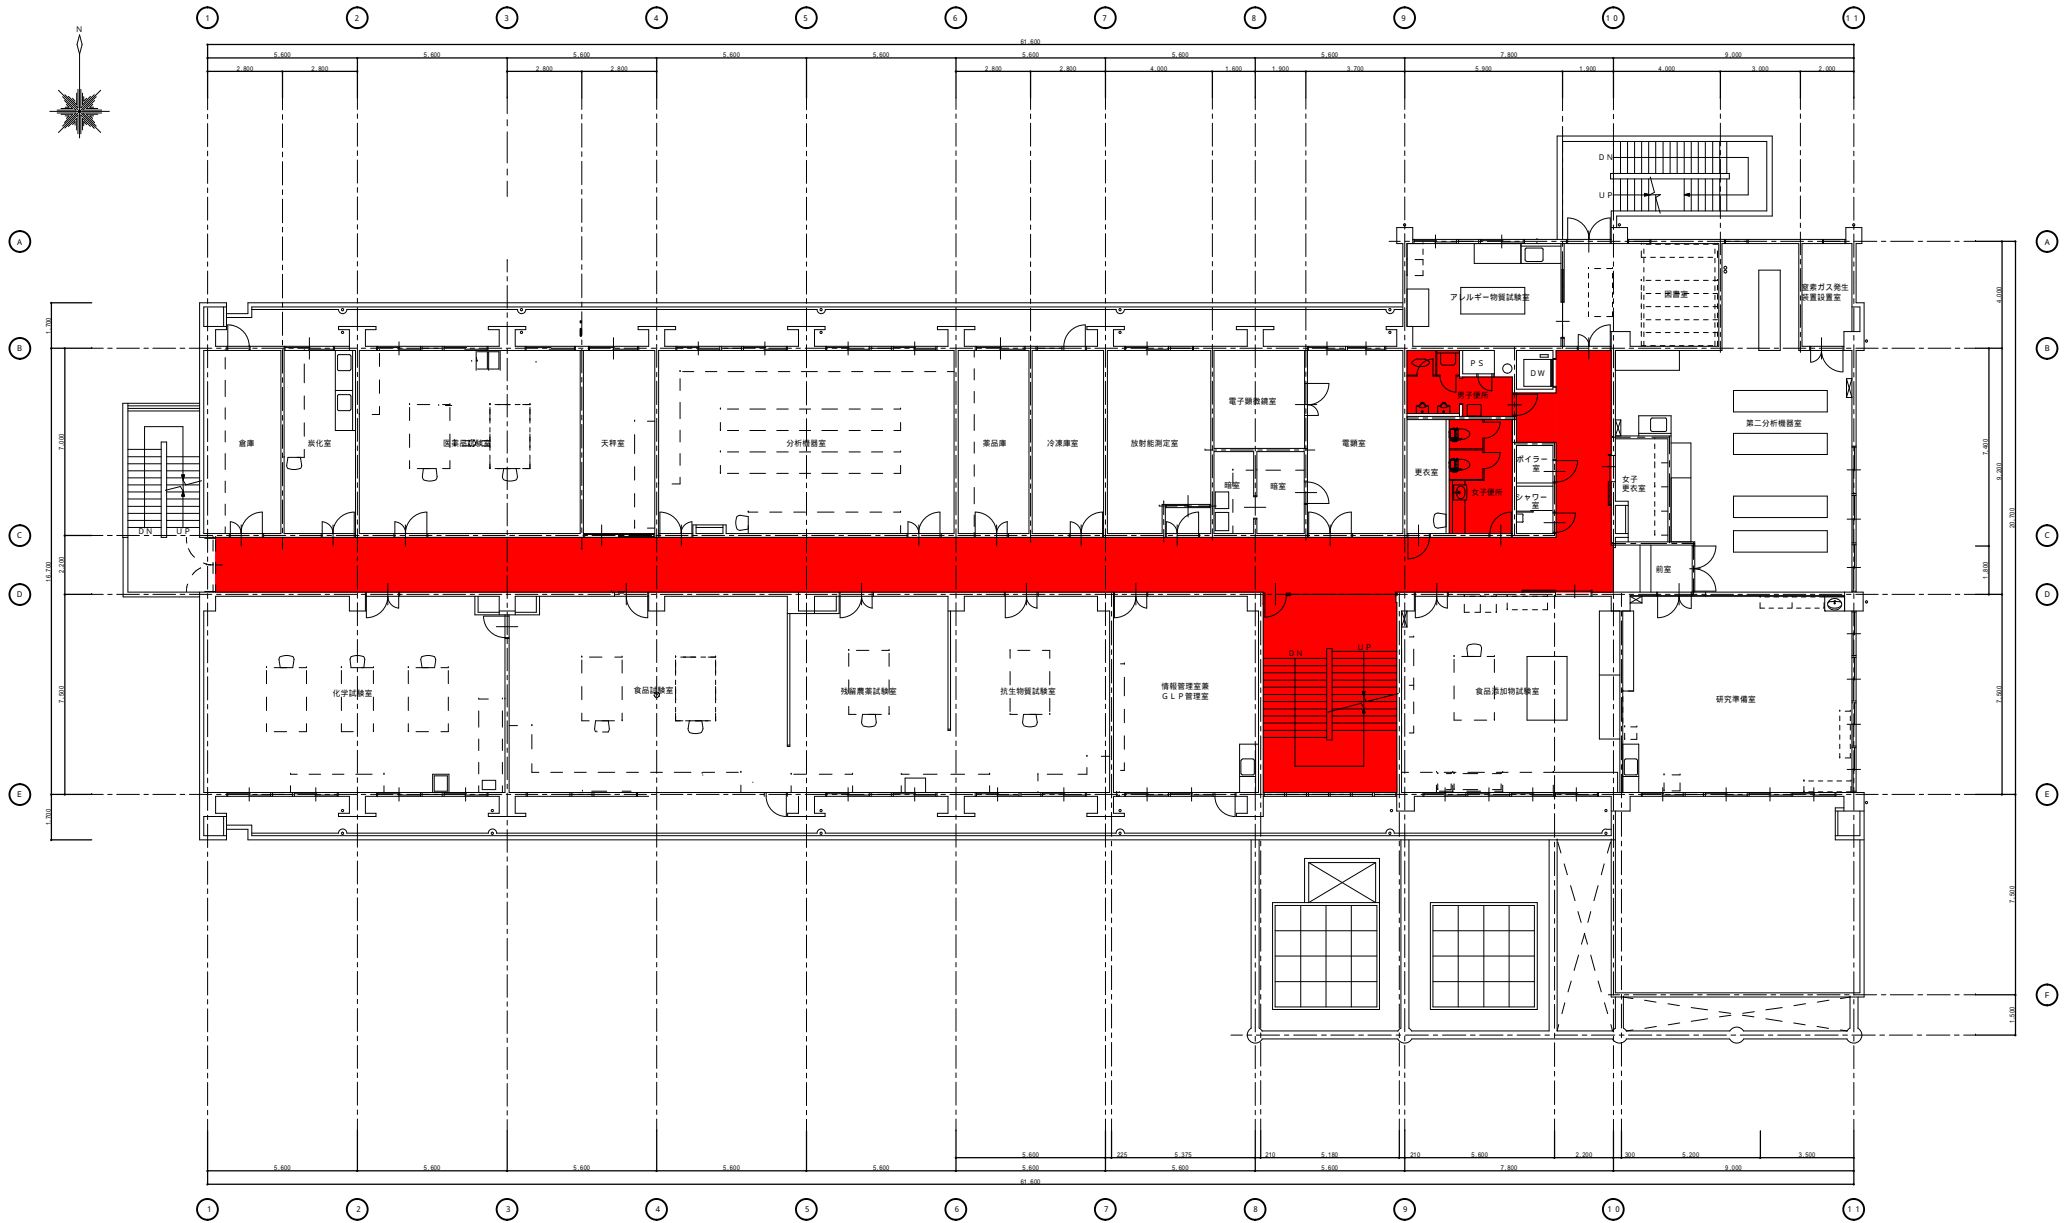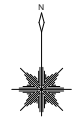

記事		管理建築士	管理技術者	設計者	工事名称	設計 年月	換 図	図面番号
					図面名称			

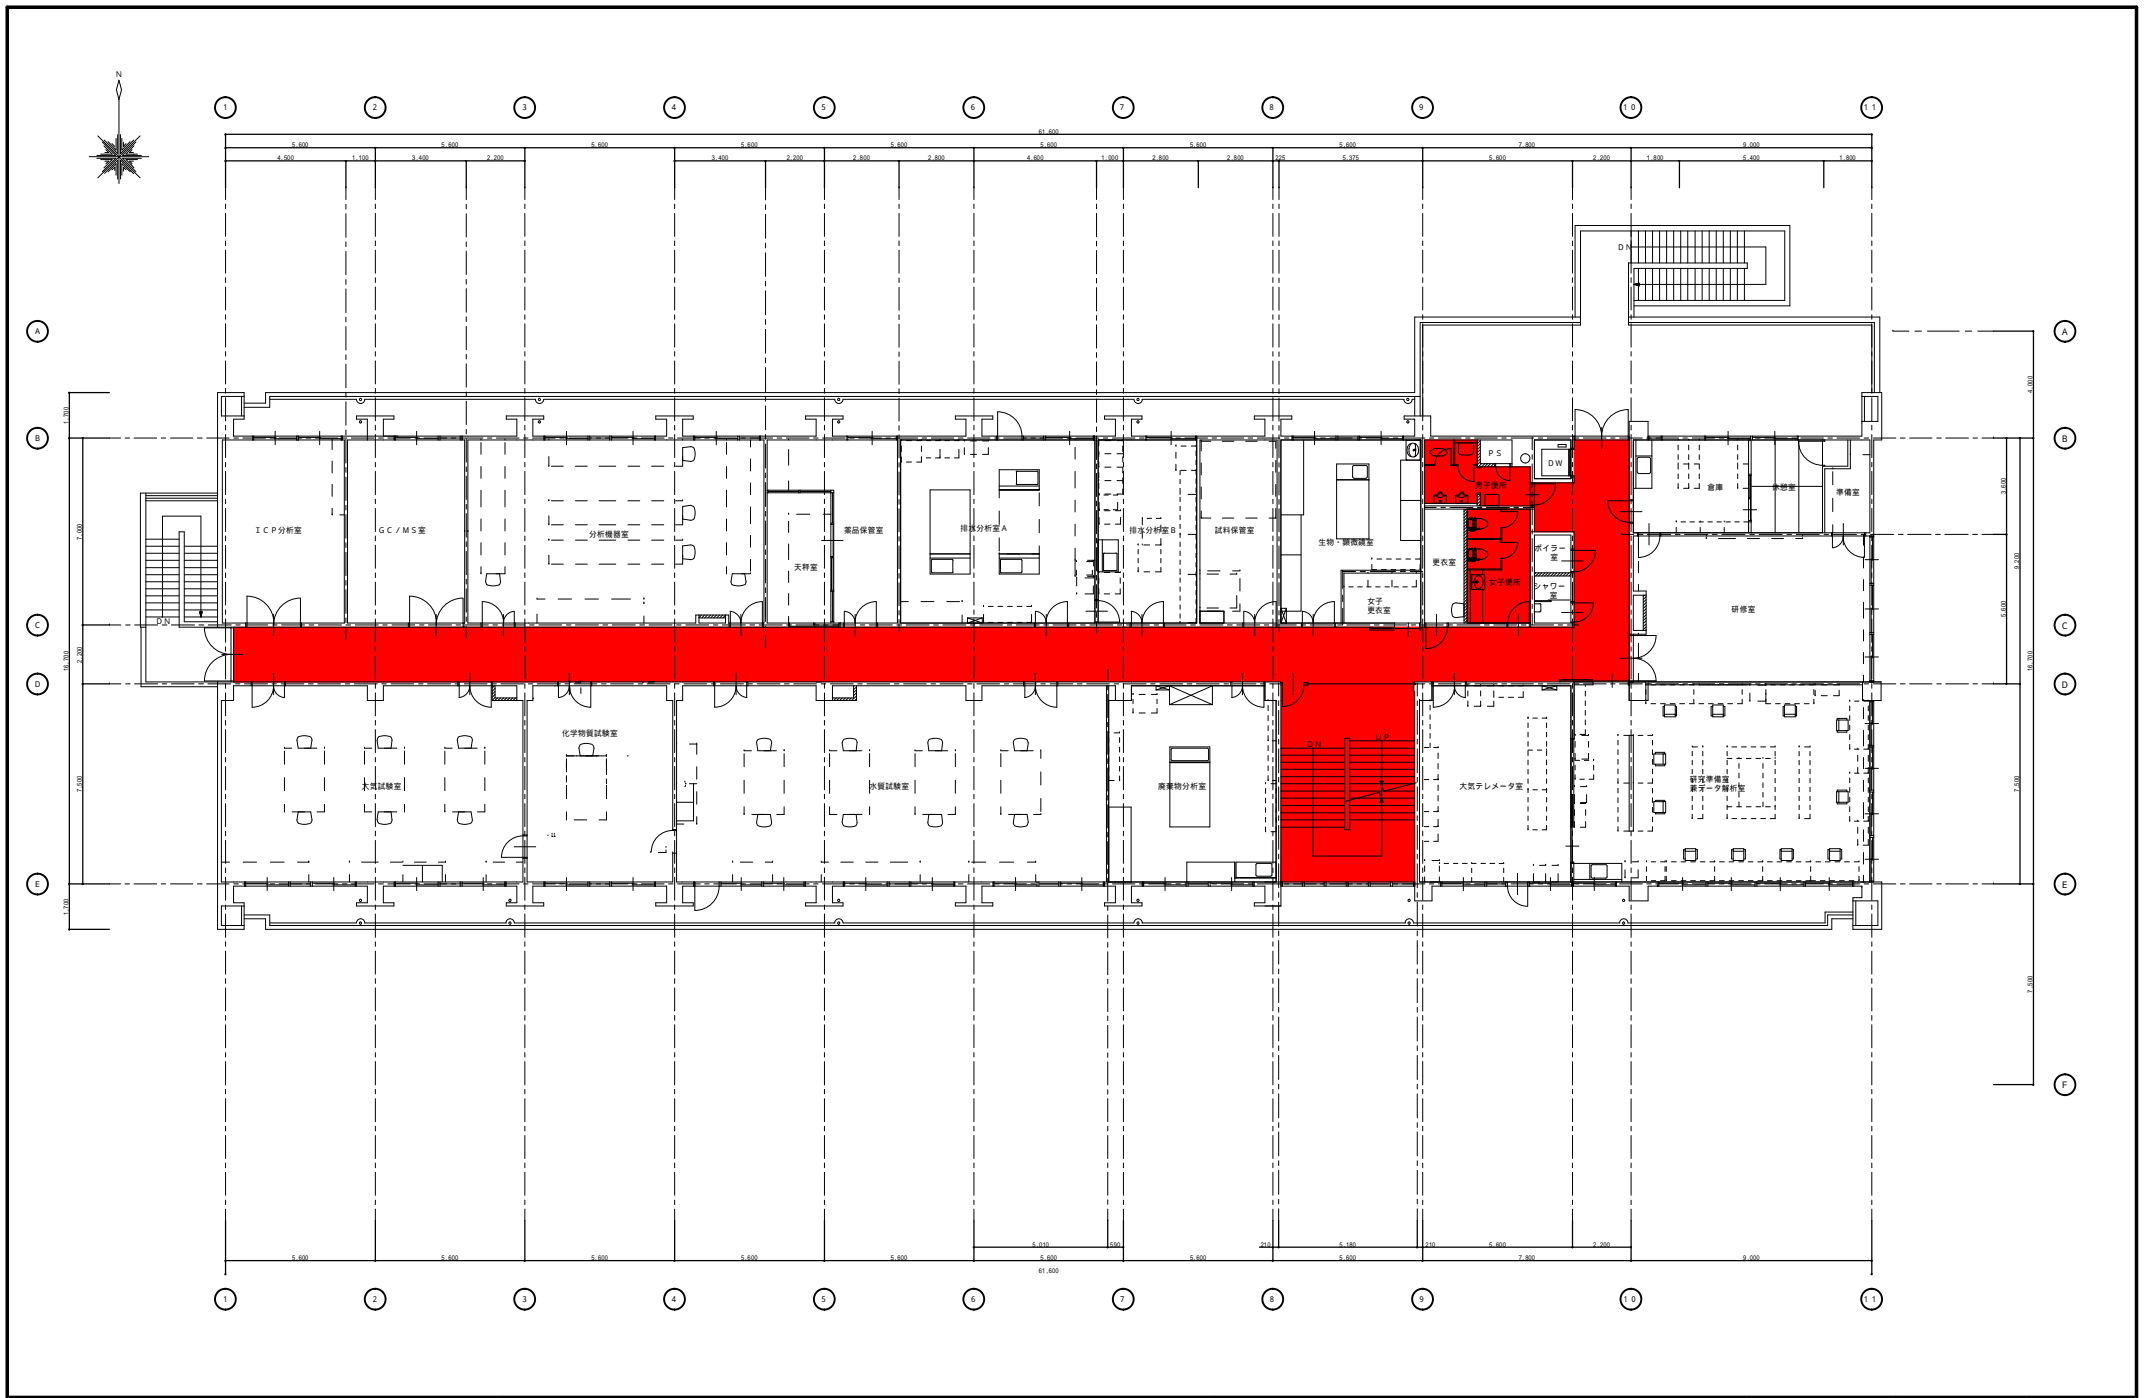

記事		管理建築士	管理技術者	設計者	工事名称	設計年月	換	図面番号
					図面名称	縮尺		
					3階平面図	A1図 S=1:100 A3図 S=1:200		