


令和7年度 計画変更 ため池等整備事業(土砂崩壊防止)

あそばる 阿蘇原地区計画位置図

縮尺 1/25,000

位置図

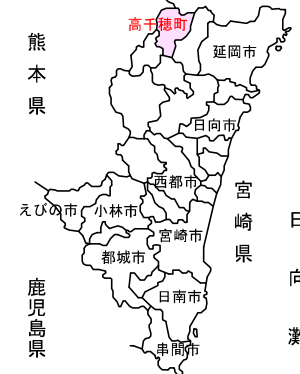

事業概要

受益面積	84.3 ha
事業費	400,000 円
主要工事	全体延長 L= 1,101 m 三面張水路 L= 739 m 四面張水路 L= 153 m (軽量三面水路Ⅱ型) 三面張水路(山留工) L= 209 m (直L型水路+擁壁)
関連事業	—
事業主体	宮崎県

凡例

記号	名称
	受益区域 A=84.3ha
	直接被害区域 A=10.1ha
	間接被害区域 A=75.2ha
	計画水路
	既設水路

令和7年度 計画変更 ため池等整備事業(土砂崩壊防止)


あそ ばる 阿蘇原地区 一般計画平面図 (当初・変更後)

標準断面図

5/1:20


当初計画

三面張水路
令和6年度迄

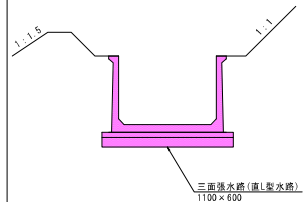


変更計画(追加)

三面張水路
令和7年度以降



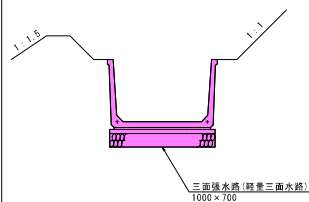


当初計画

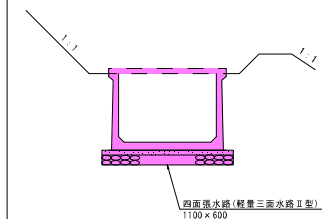

当初計画

三面張水路(山留工)

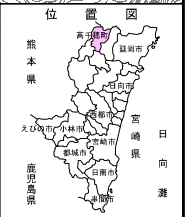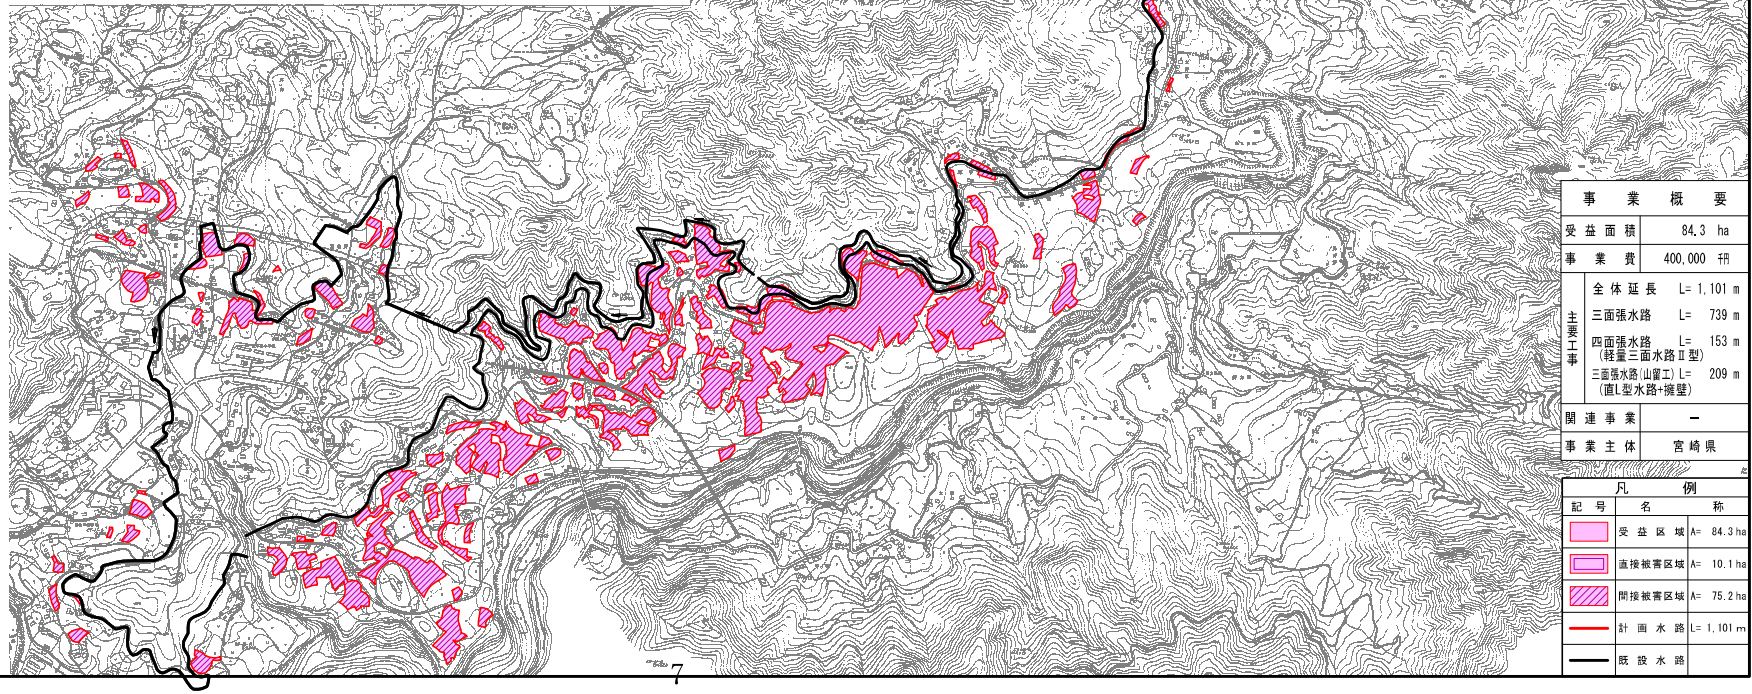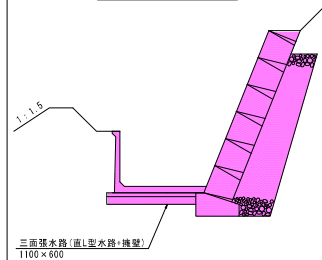

事業概要	
受益面積	84.3 ha
事業費	400,000 円
主要事業	全体延長 L= 1,101 m 三面張水路 L= 739 m 四面張水路 L= 153 m (軽量三面水路Ⅱ型) 三面張水路(山留工) L= 209 m (直L型水路+擁壁)
関連事業	—
事業主体	宮崎県

記号	凡例	名称
■	受益区域	A= 84.3 ha
■	直接被害区域	A= 10.1 ha
■	間接被害区域	A= 75.2 ha
—	計画水路	L= 1,101 m
—	既設水路	