


令和8年度計画変更 農業競争力強化農地整備事業 農地整備事業（経営体育成型（一般型）） 野尻原地区
計画平面図 S=1:5,000

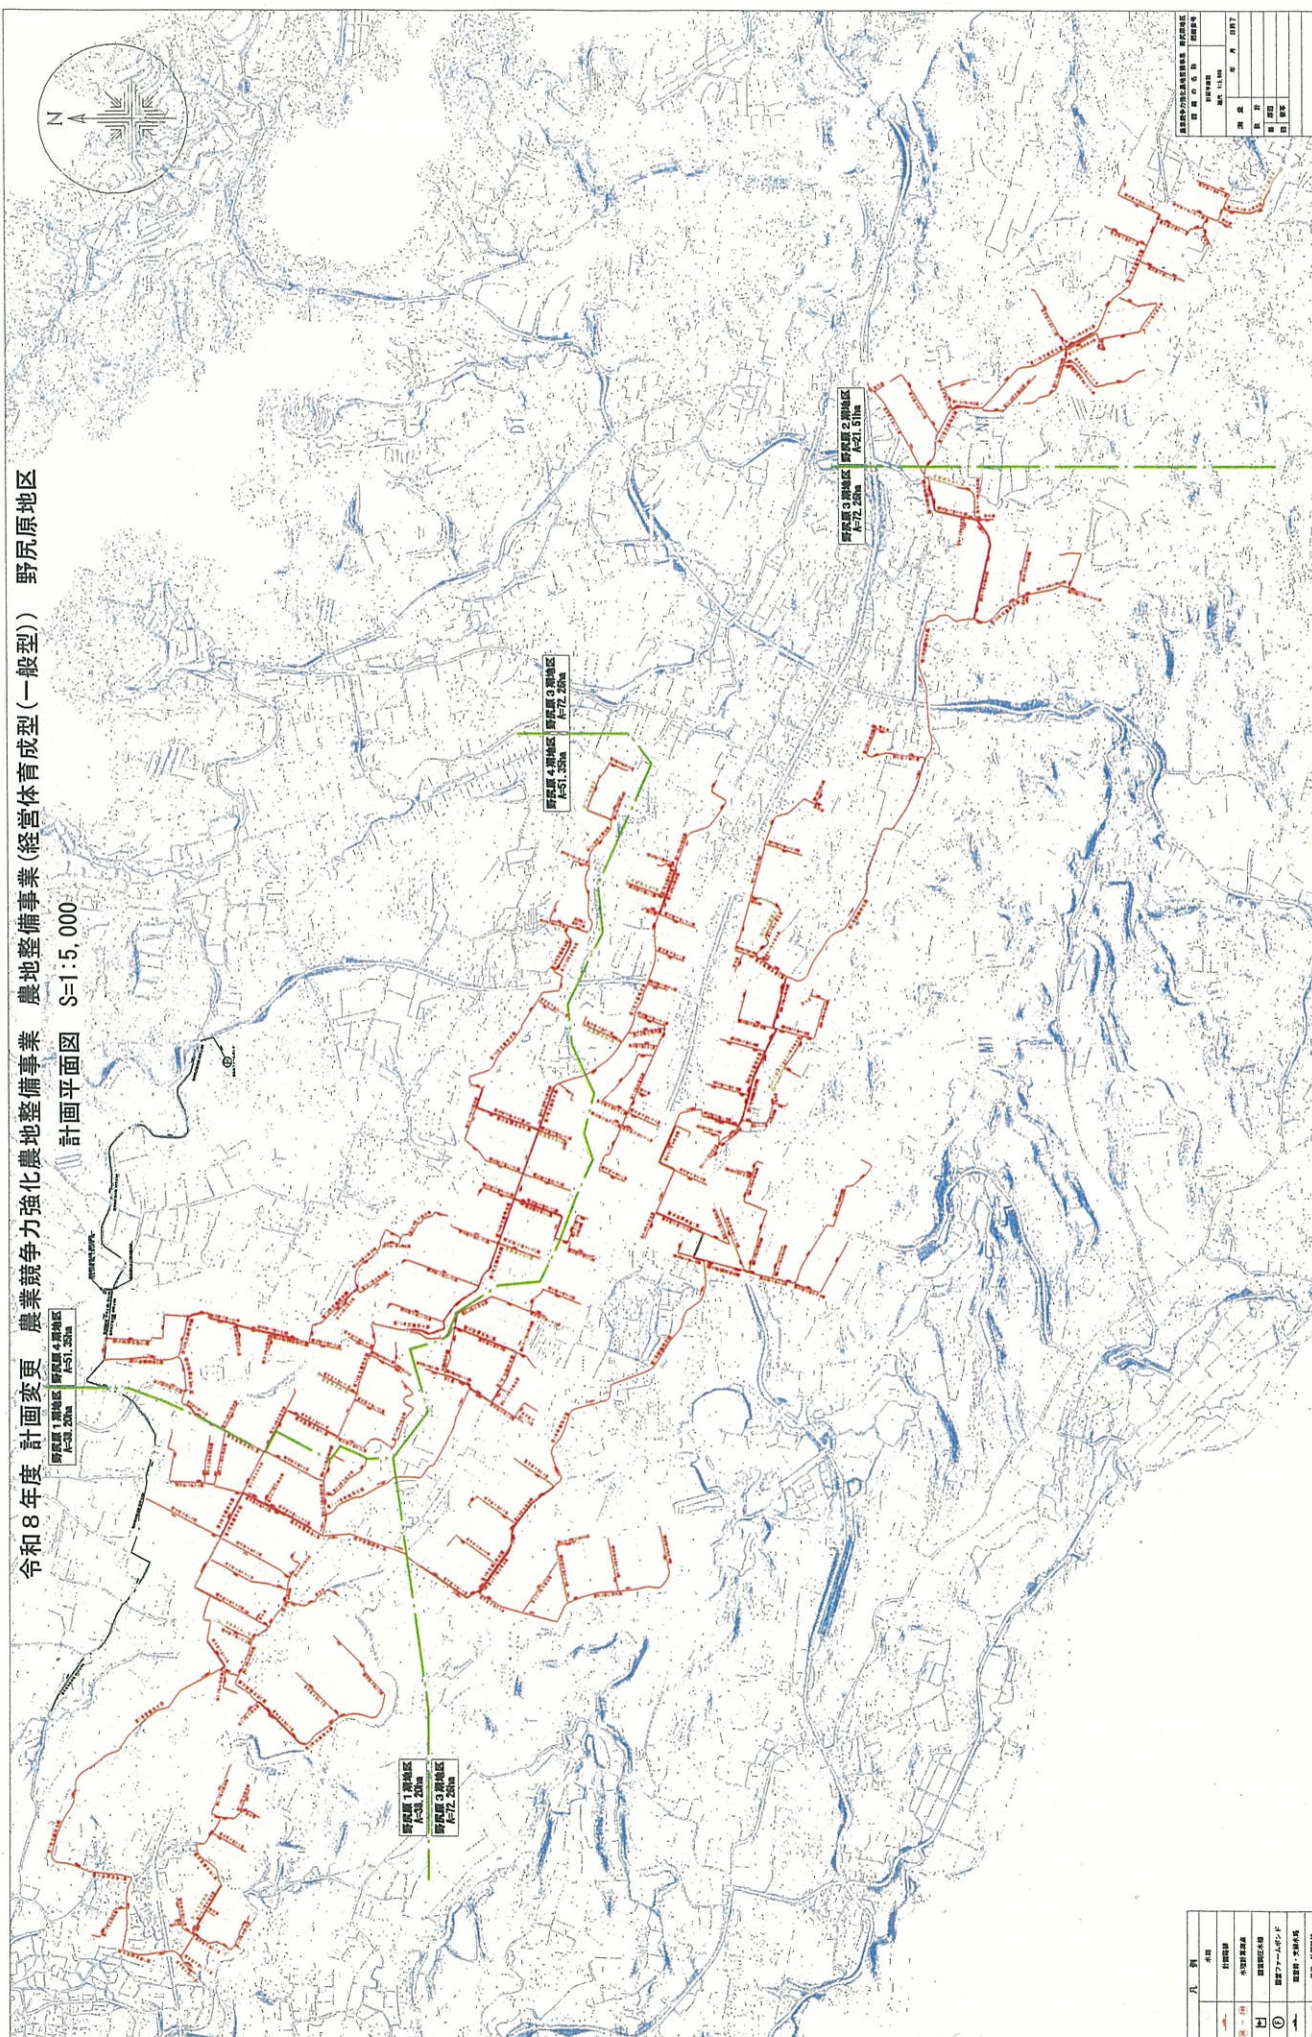


図面番号	野尻原地区 令和8年度計画変更 農地整備事業（経営体育成型（一般型））
図面名称	計画平面図
縮尺	1:5,000
作成者	国土院 国土利用部 国土利用政策課
作成日	令和8年 10月 7日


凡例	説明
	農地整備事業（経営体育成型（一般型））の区域
	水路
	道路
	境界線
	地籍点

標準構造図


支線用水路

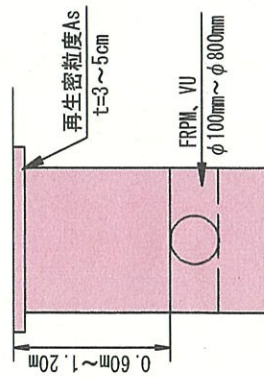

小用水路

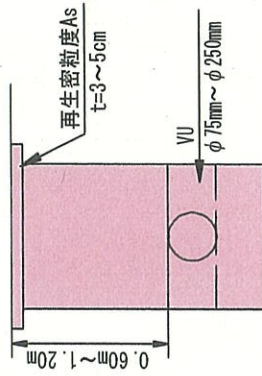

道路工 (AS)

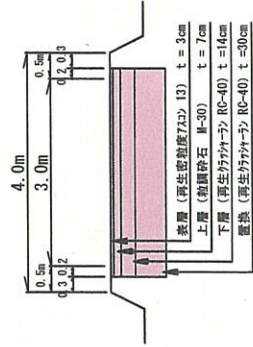

計画区画剖面図 (単位m)

