



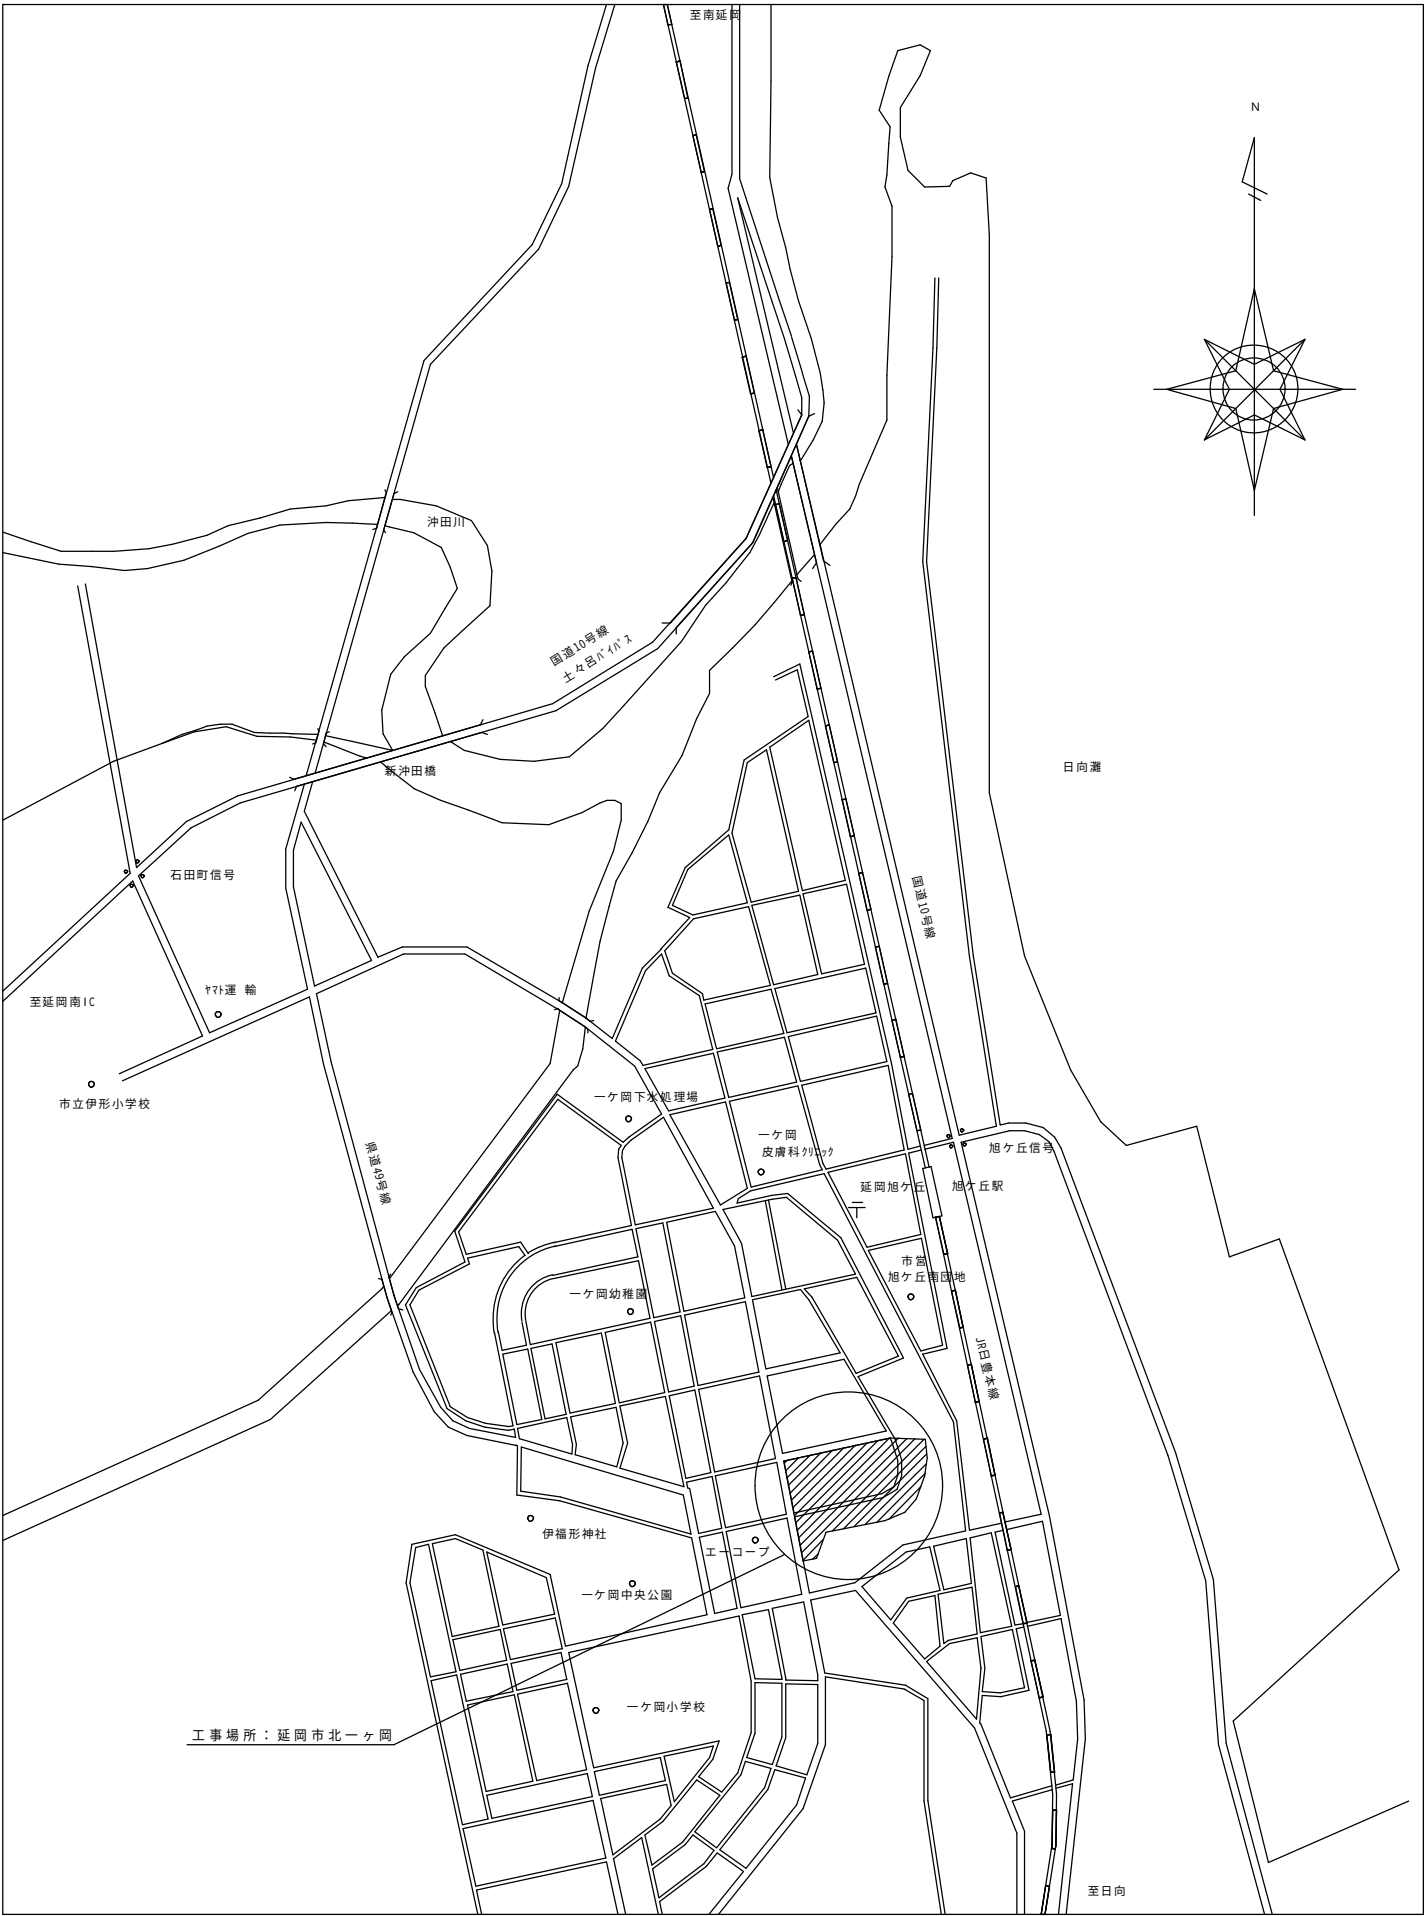

記 事	月・日	宮 崎 県 延 岡 土 木 事 務 所					一級建築士事務所（宮崎県知事）登録 第 D-1759 号 備 考 〒 882-0872 延 岡 市 愛 宕 町2-3-7 TEL)0982-32-2796 FAX)0982-21-0756 管 理 建 築 士（大匠登録） № 181396号 大 津 敦 夫	設計年月日	設計	換図	承認印	工事名称 県営一ヶ岡団地13～15棟区住戸別補修 及び13,15棟区外構工事	設計番号
	・	課 長 補 佐 補 佐 係 長 担当者						縮尺 No scale	製図	担当	承認年月日	図面名称 附近見取図	図面番号 A-06
	・												
	・												

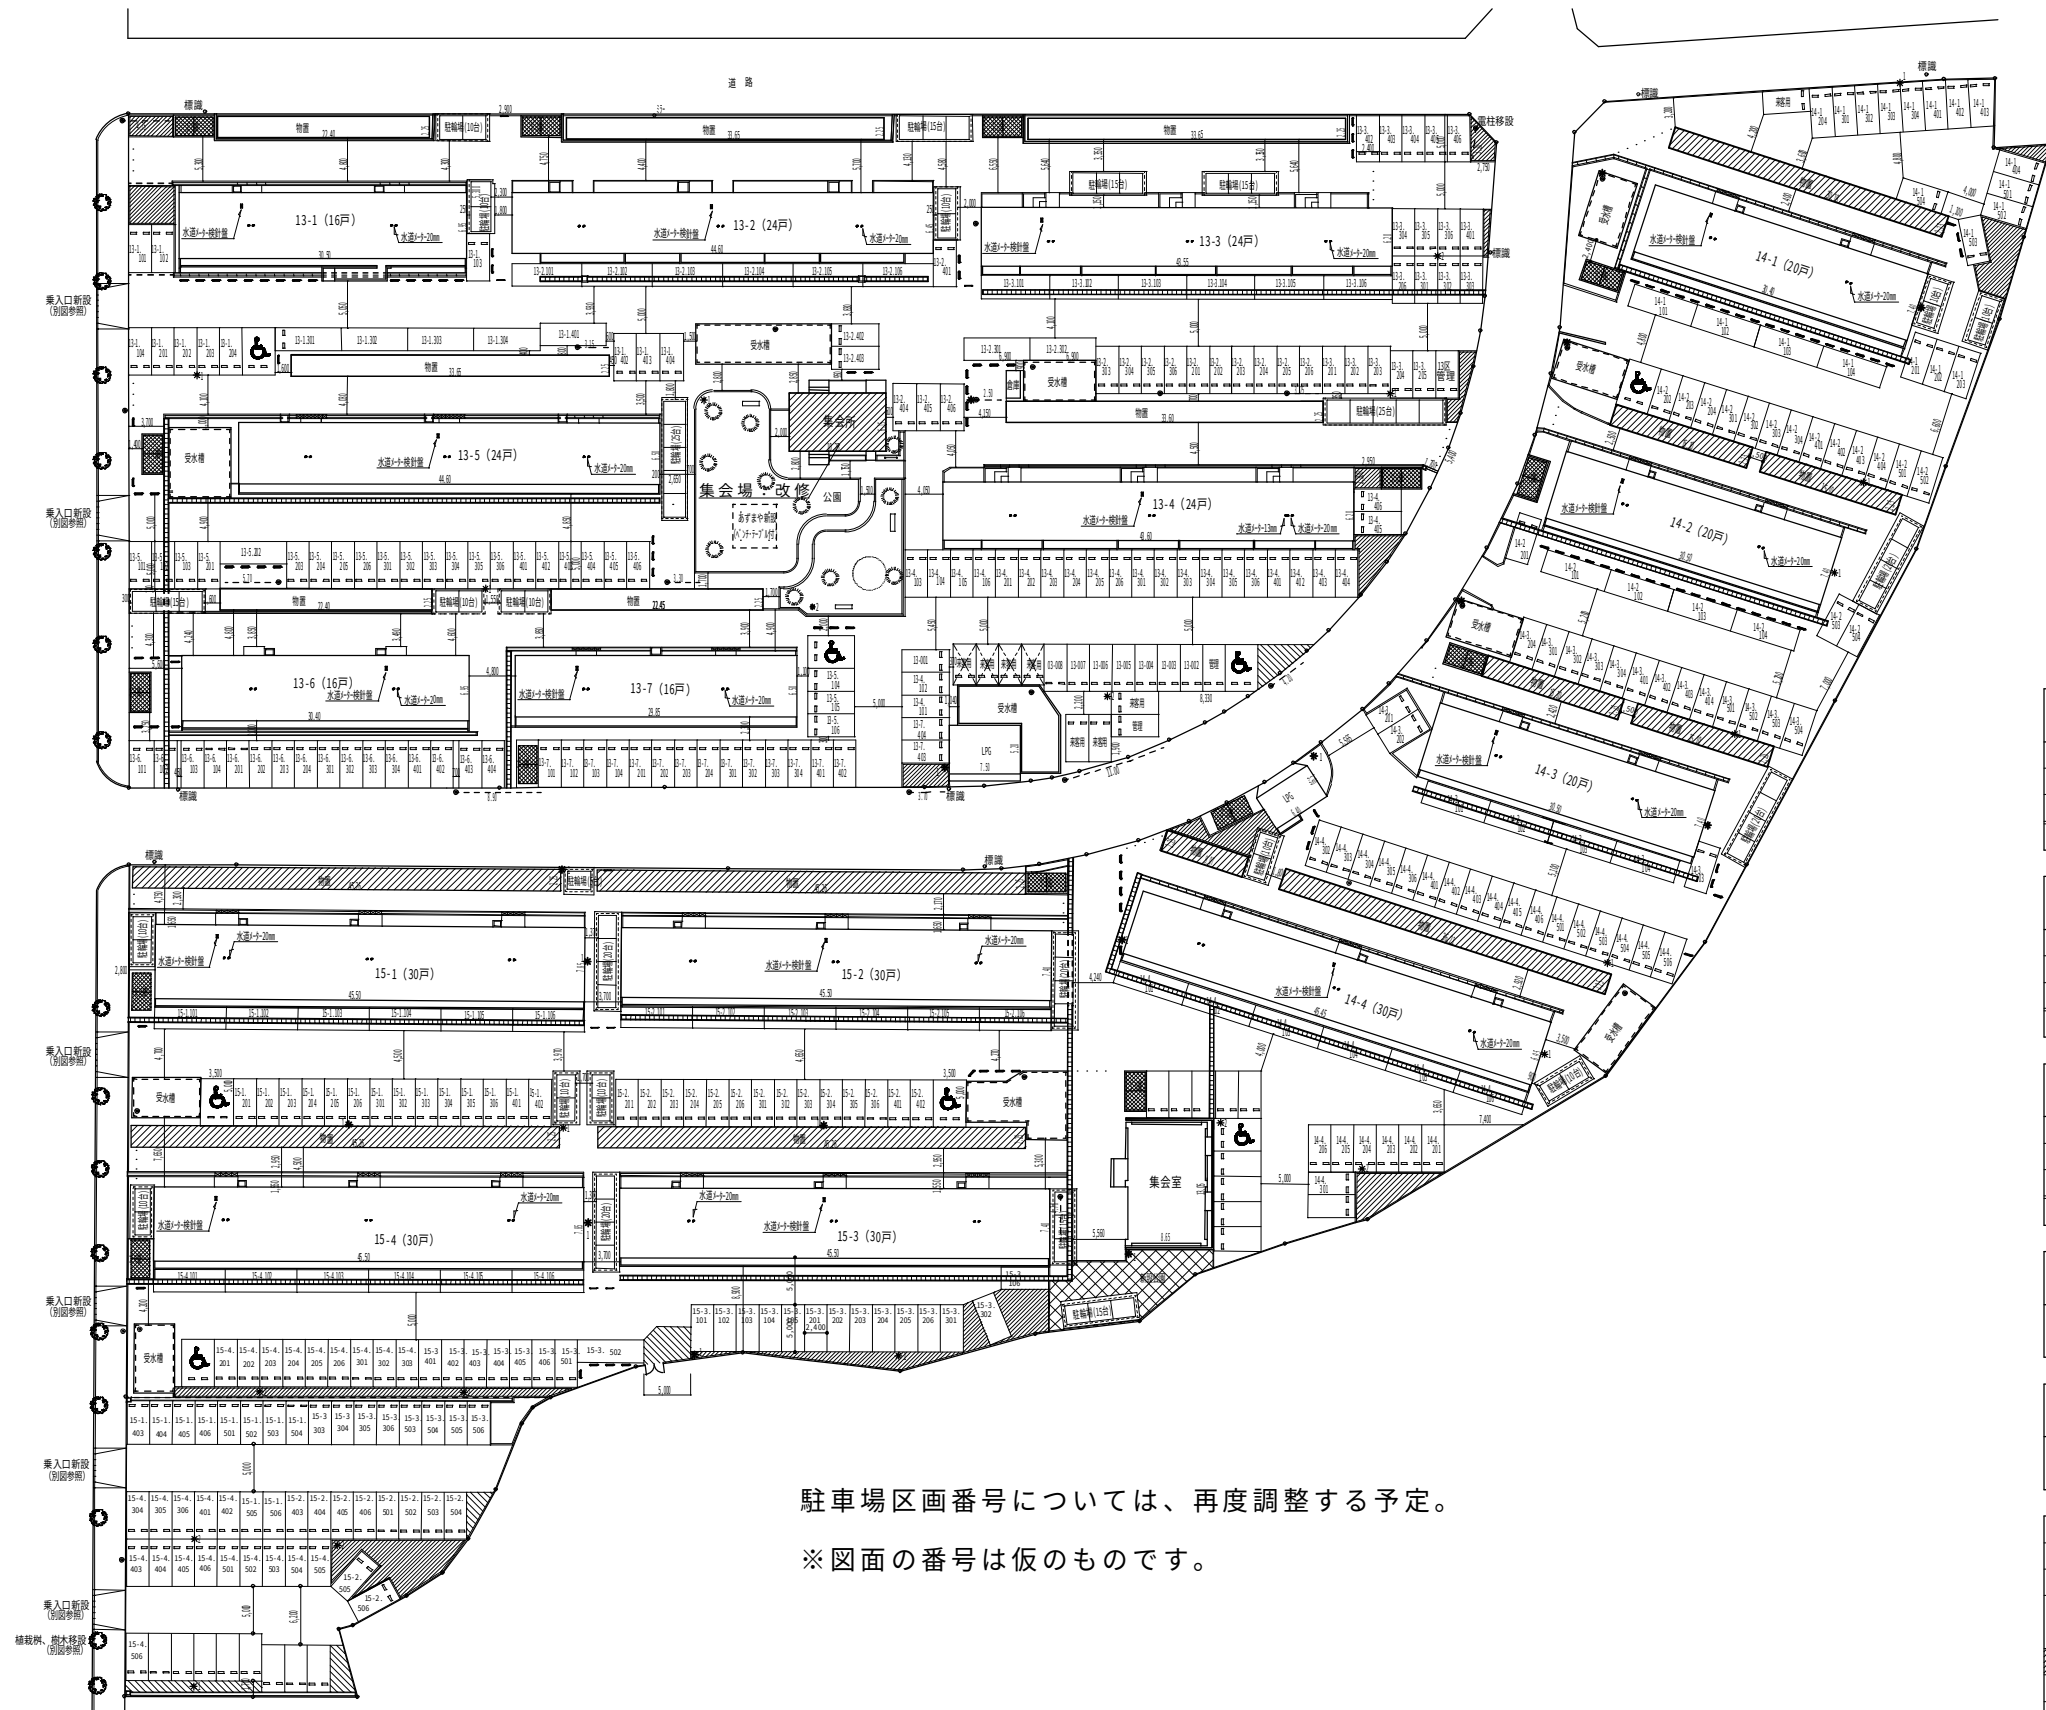


凡 例	
	既存外灯を示す。
 1  2	新設外灯を示す。※数字は1灯・2灯を示す。
--- 4.70 --- 	既存電柱を示す。(数字は支線の長さを示)
	新設補装帯を示す。
•	新設①②③④⑤⑥⑦⑧⑨⑩⑪⑫⑬⑭⑮⑯⑰⑱⑲⑳㉑㉒㉓㉔㉕㉖㉗㉘㉙㉚㉛㉜㉝㉞㉟㊱㊲㊳㊴㊵㊶㊷㊸㊹㊺を示す。
	新設①②③④⑤⑥⑦⑧⑨⑩⑪⑫⑬⑭⑮⑯⑰⑱⑲⑳㉑㉒㉓㉔㉕㉖㉗㉘㉙㉚㉛㉜㉝㉞㉟㊱㊲㊳㊴㊵㊶㊷㊸㊹㊺を示す。
	新設①②③④⑤⑥⑦⑧⑨⑩⑪⑫⑬⑭⑮⑯⑰⑱⑲⑳㉑㉒㉓㉔㉕㉖㉗㉘㉙㉚㉛㉜㉝㉞㉟㊱㊲㊳㊴㊵㊶㊷㊸㊹㊺を示す。
	ゴミ置位置を示す。
	軽自動車専用を示す。
	新設公園を示す。
	ゼブラマークを示す。※黄色


※図面の番号は仮のものです。

記 事	月・日	宮崎県延岡土木事務所					一級建築士事務所（宮崎県知事）登録 第 0-1759 号	設計年月日	設計	検図	承認印	工事名称	設計番号
	・						施 工 図 計 〒 882-0872 延 岡 市 東 宮 町2-3-7 TEL)0982-32-2796 FAX)0982-21-0756 管 理 建 築 士一級建築士（大臣登録） № 181396号 大 津 数 夫					県営一ヶ岡団地13～15棟区住戸別補修及び13,15棟区外構工事	
	・							縮尺	製図	担当	承認年月日	図面名称	図面番号
	・							1 : 400				全 体 配 置 図	A-07


一ヶ岡団地 13-1

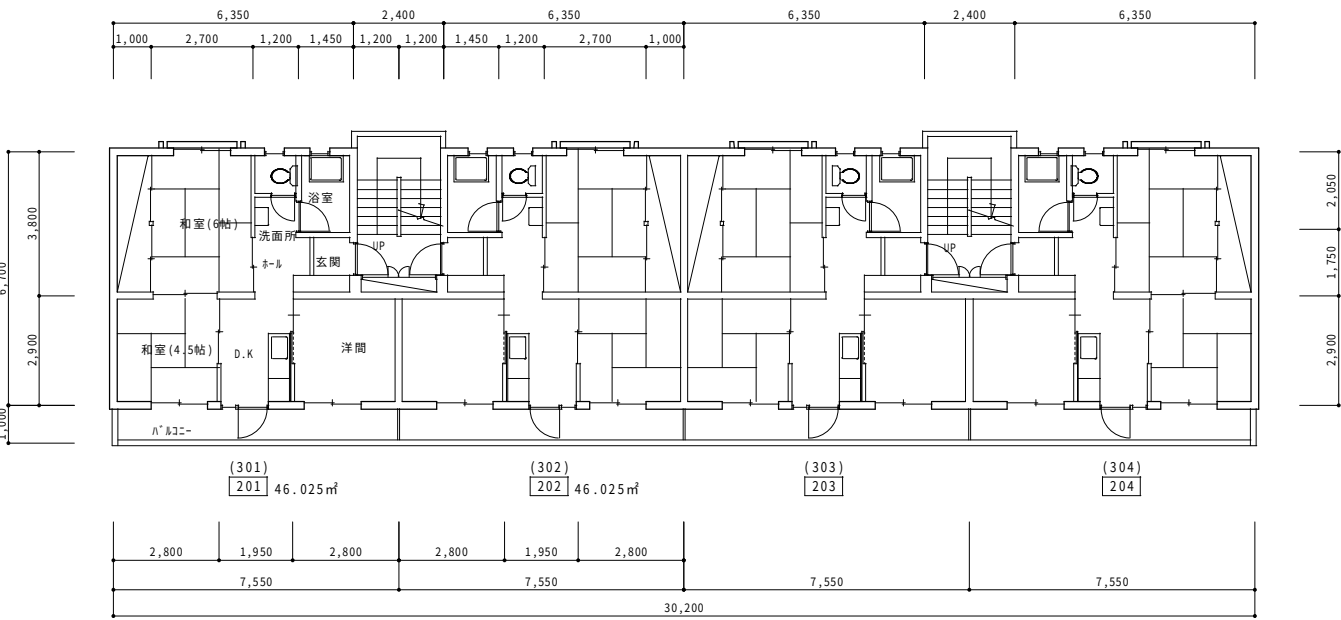


2・3階平面図 S=1/100

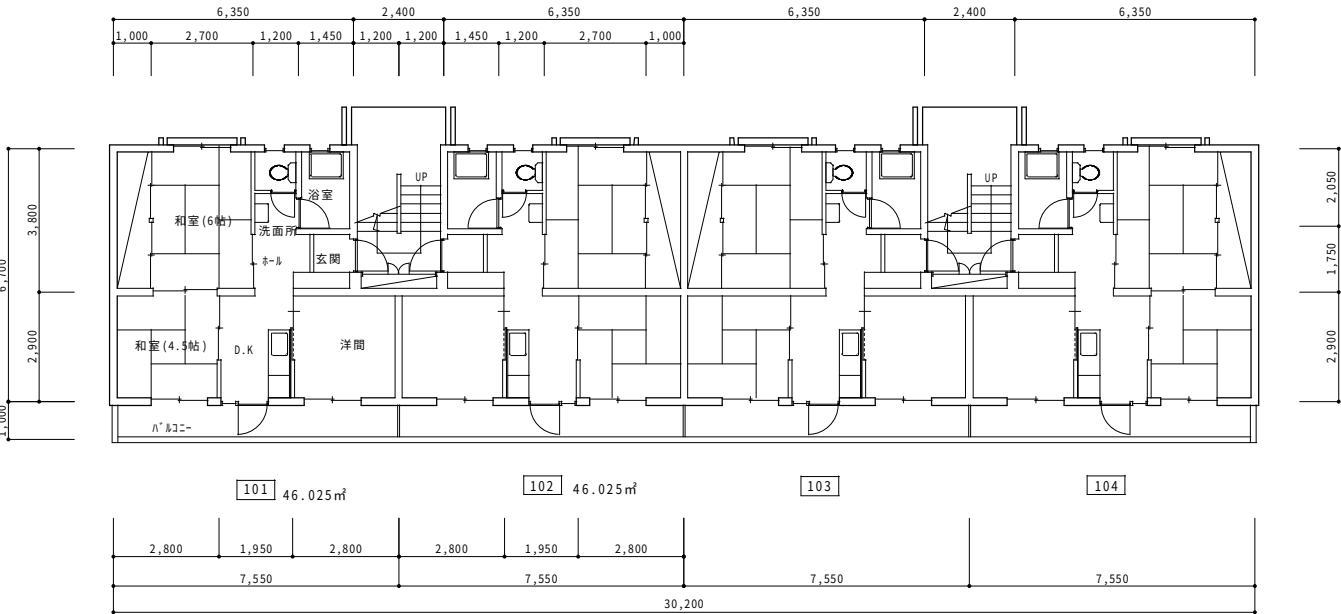

1階平面図 S=1/100

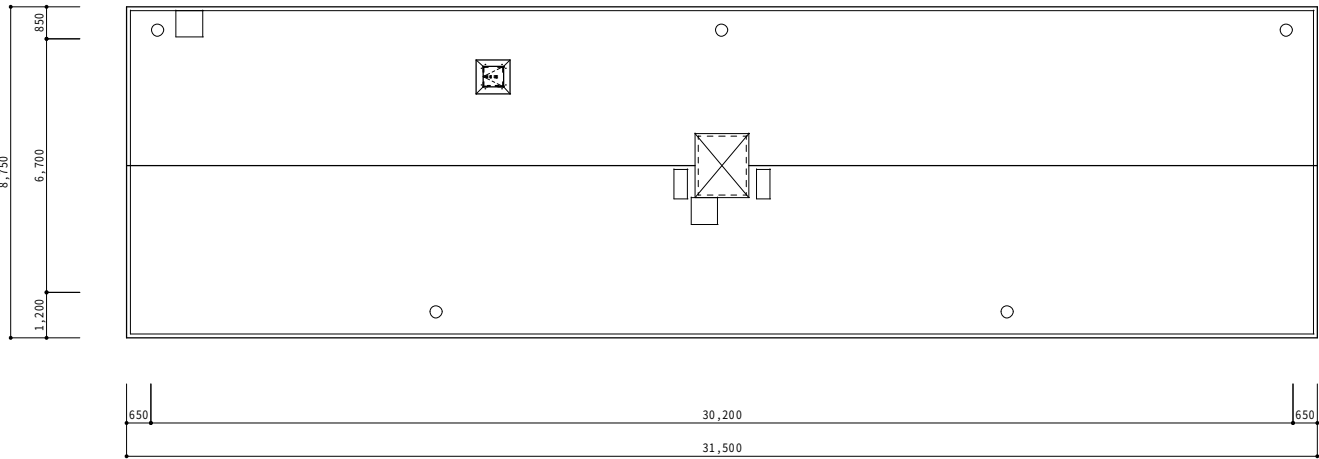


屋根平面図 S=1/100

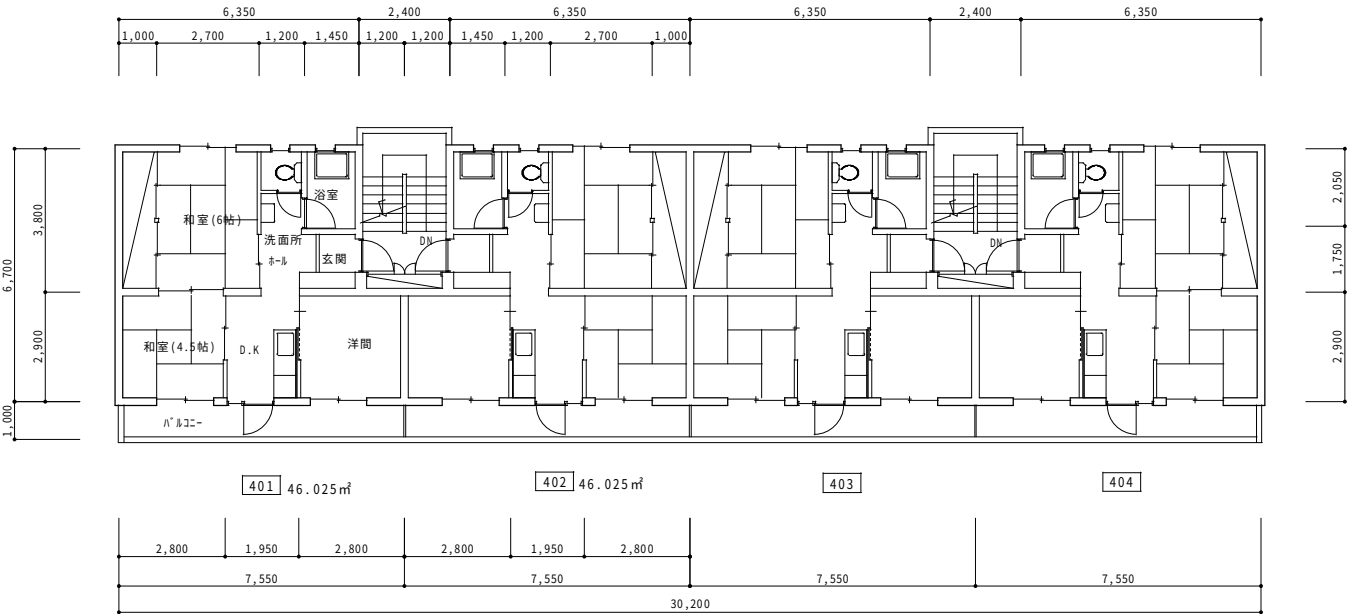

4階平面図 S=1/100

記事	月・日	※ 1戸あたりの床面積：6.35×6.7+1.2×2.9=46.025㎡	宮崎県 延岡土木事務所					一級建築士事務所（宮崎県知事）登録 第 D-1759 号	設計年月日	設計	検図	承認印	工事名称	設計番号
	・		課長	補佐	補佐	係長	担当者	藤 本 一 郎 設 計	縮尺	製図	担当	承認年月日	図面名称	図面番号
	・								1：100				（13-1棟）平面図	A-08

一ヶ岡団地 13-1

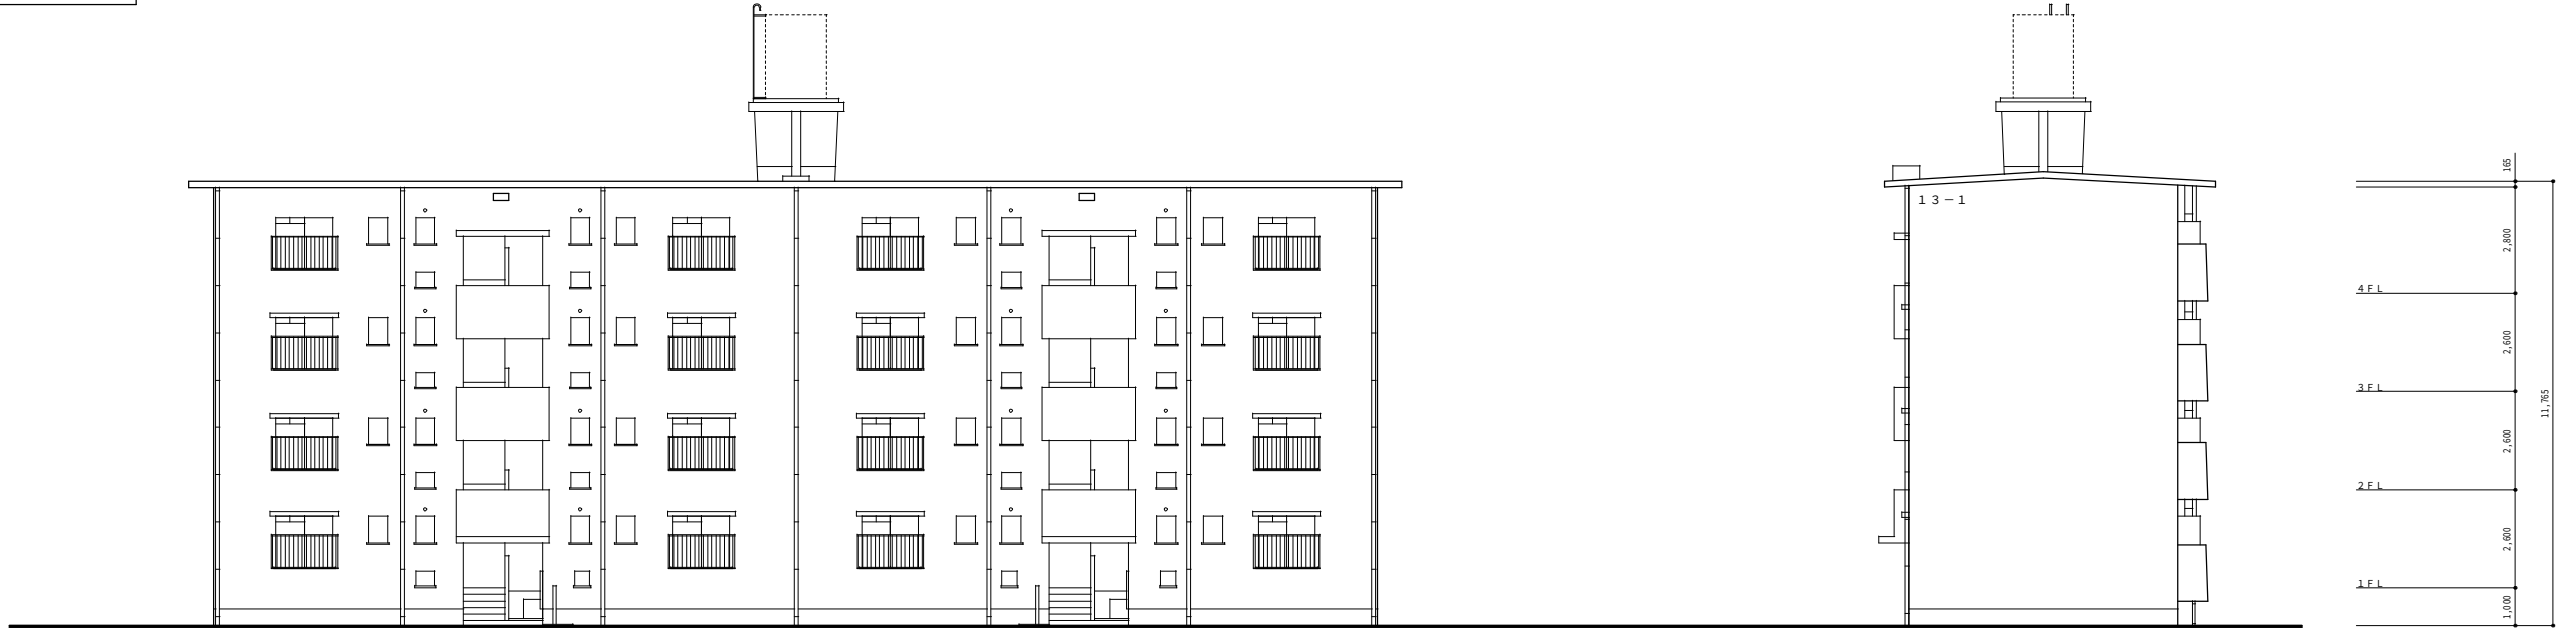

北立面図 S=1/100

西立面図 S=1/100




南立面図 S=1/100


東立面図 S=1/100

記事	月・日		宮崎県延岡土木事務所				一級建築士事務所（宮崎県知事）登録 第 D-1759 号	設計年月日	設計	検図	承認印	工事名称	設計番号
	・		課長	補佐	補佐	係長	担当者	縮尺	製図	担当	承認年月日	図面名称	図面番号
	・							1:100				（13-1 棟）立面図	A-09


屋根平面図 S=1/100

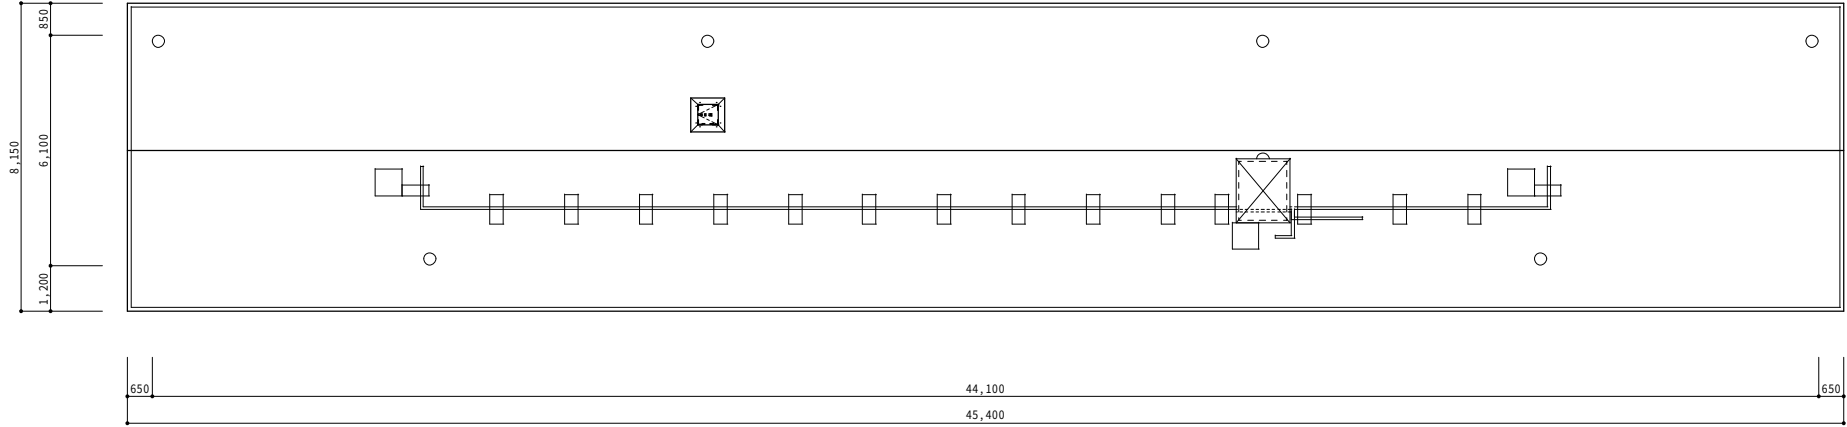


4階平面図 S=1/100

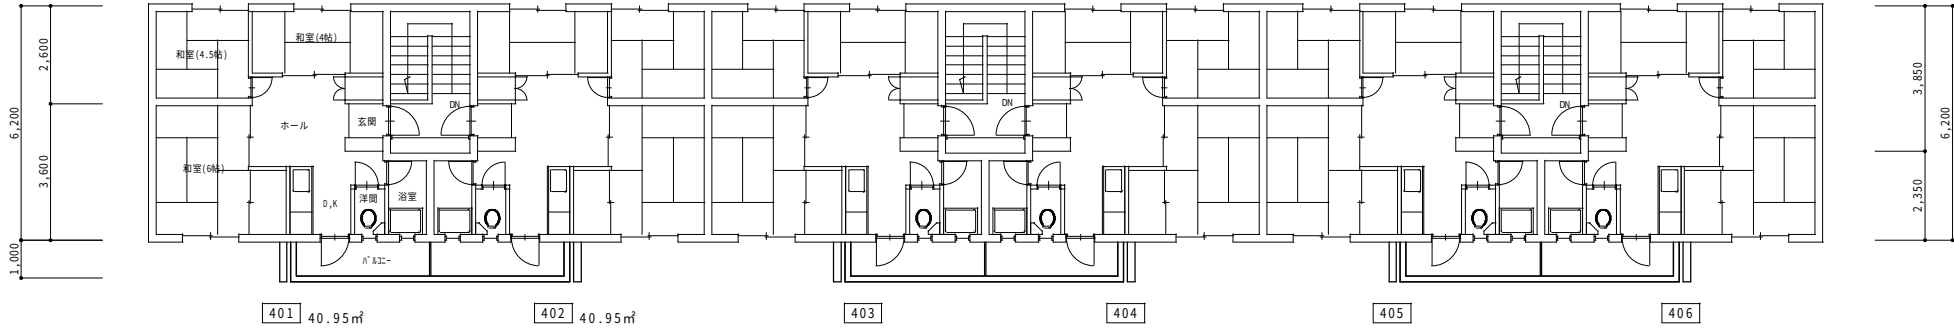

2・3階平面図 S=1/100

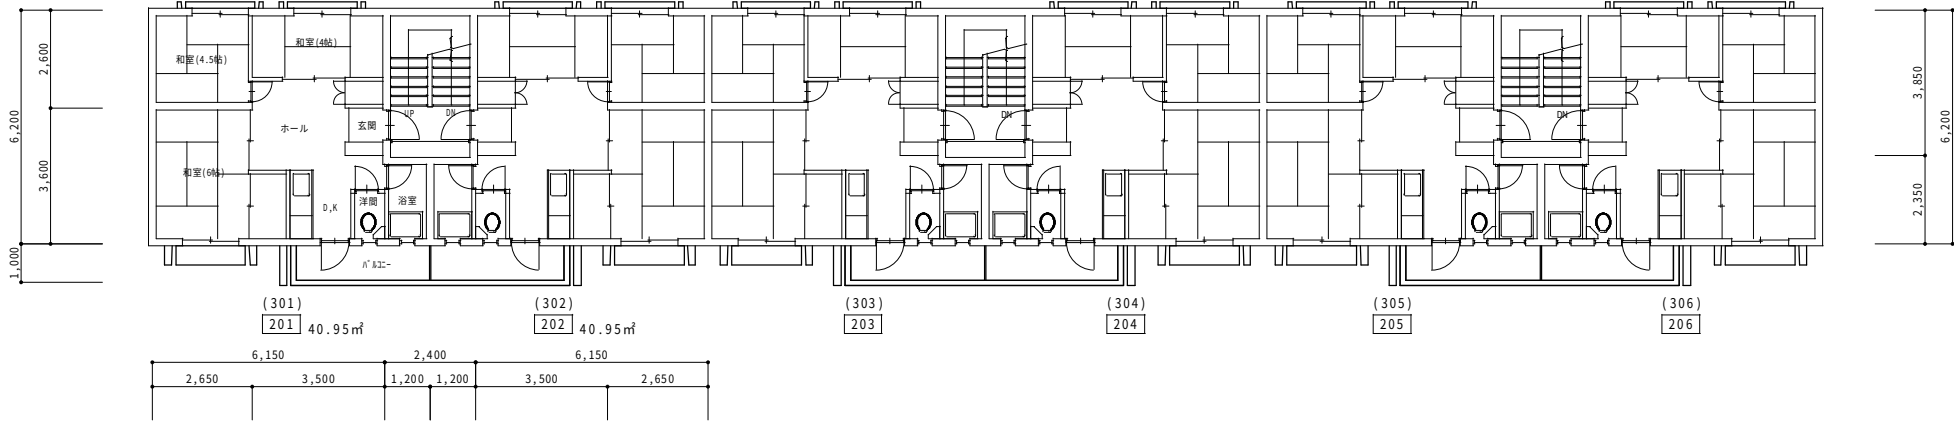

1階平面図 S=1/100

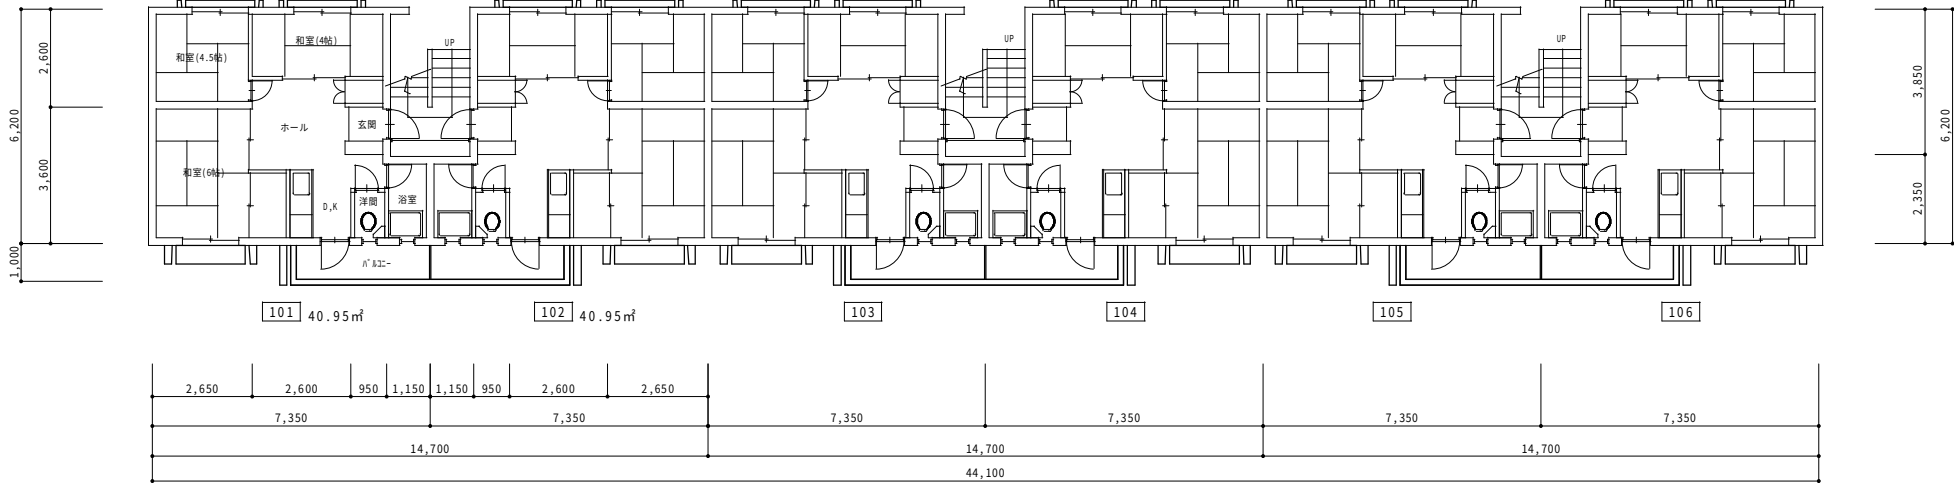

記事	月・日	※ 1戸あたりの床面積：6.15×6.2+1.2×2.35=40.95㎡	宮崎県 延岡土木事務所				一級建築士事務所（宮崎県知事）登録 第 D-1759 号	設計年月日	設計	検図	承認印	工事名称	設計番号
	・		課長	補佐	補佐	係長	担当者	縮尺	製図	担当	承認年月日	図面名称	図面番号
	・							1：100				（13-2棟）平面図	A-10

一ヶ岡団地 13-2



北立面図 S=1/100


西立面図 S=1/100




南立面図 S=1/100


東立面図 S=1/100

記事	月・日		宮崎県延岡土木事務所				一級建築士事務所(宮崎県知事)登録 第 D-1759 号	設計年月日	設計	検図	承認印	工事名称	設計番号
	・		課長	補佐	補佐	係長	担当者	縮尺	製図	担当	承認年月日	図面名称	図面番号
	・							1:100				(13-2 棟) 立面図	A-11

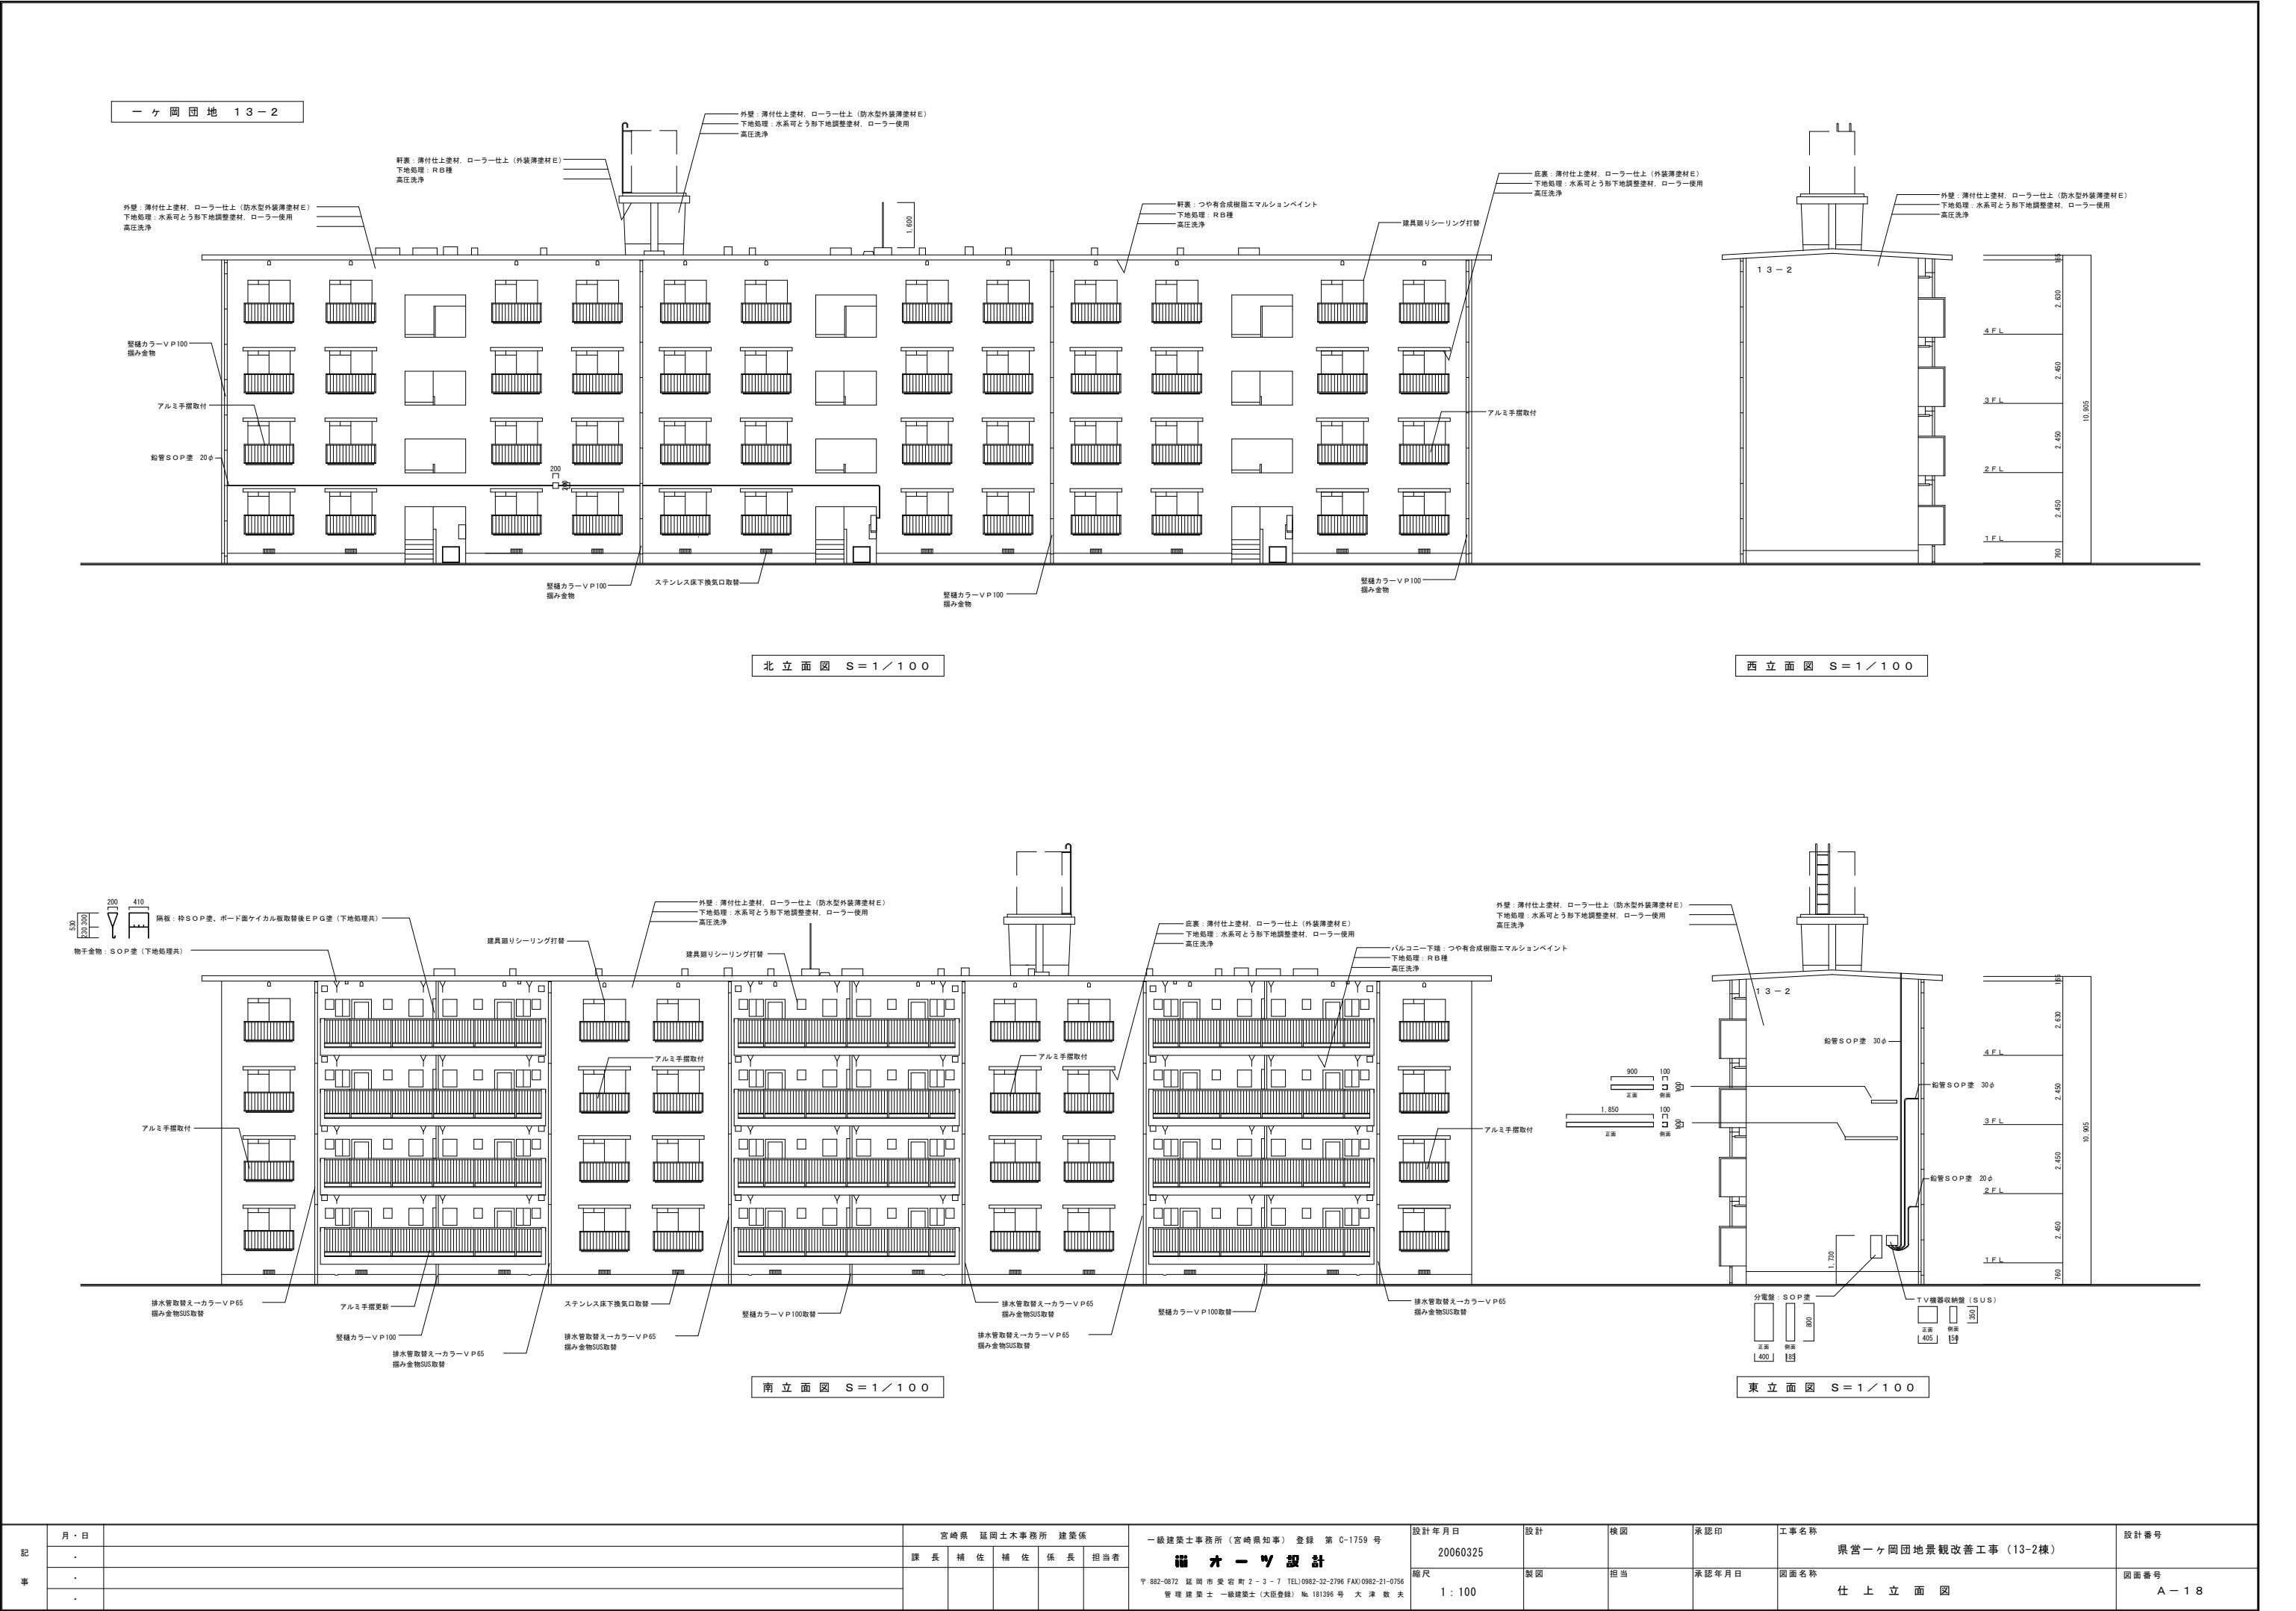


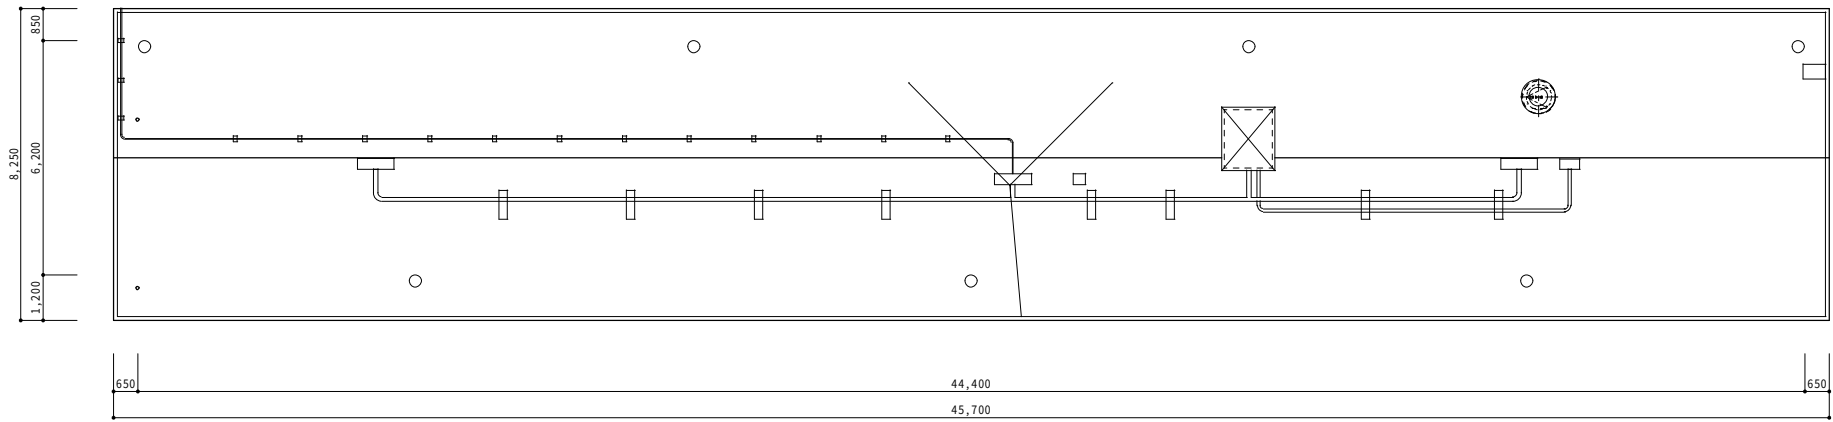


屋根平面図 S=1/100

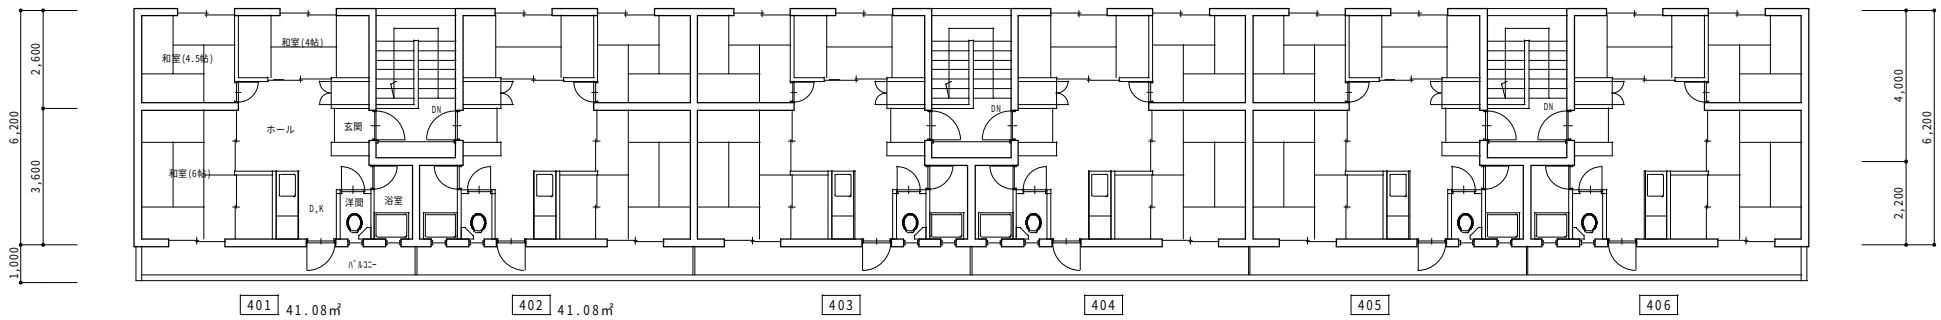

4階平面図 S=1/100

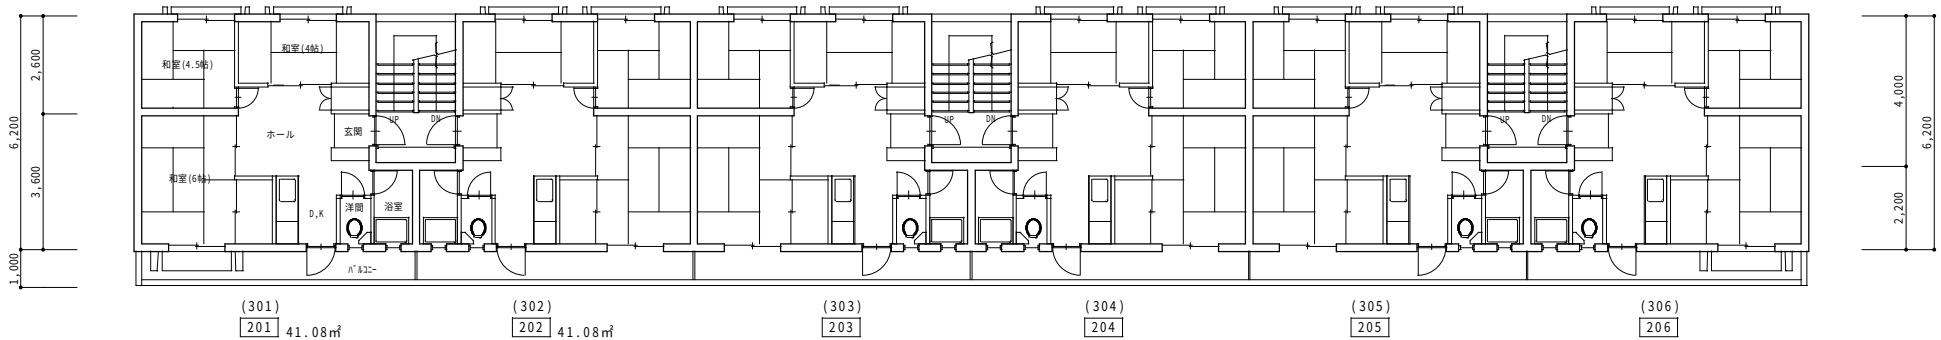

2・3階平面図 S=1/100

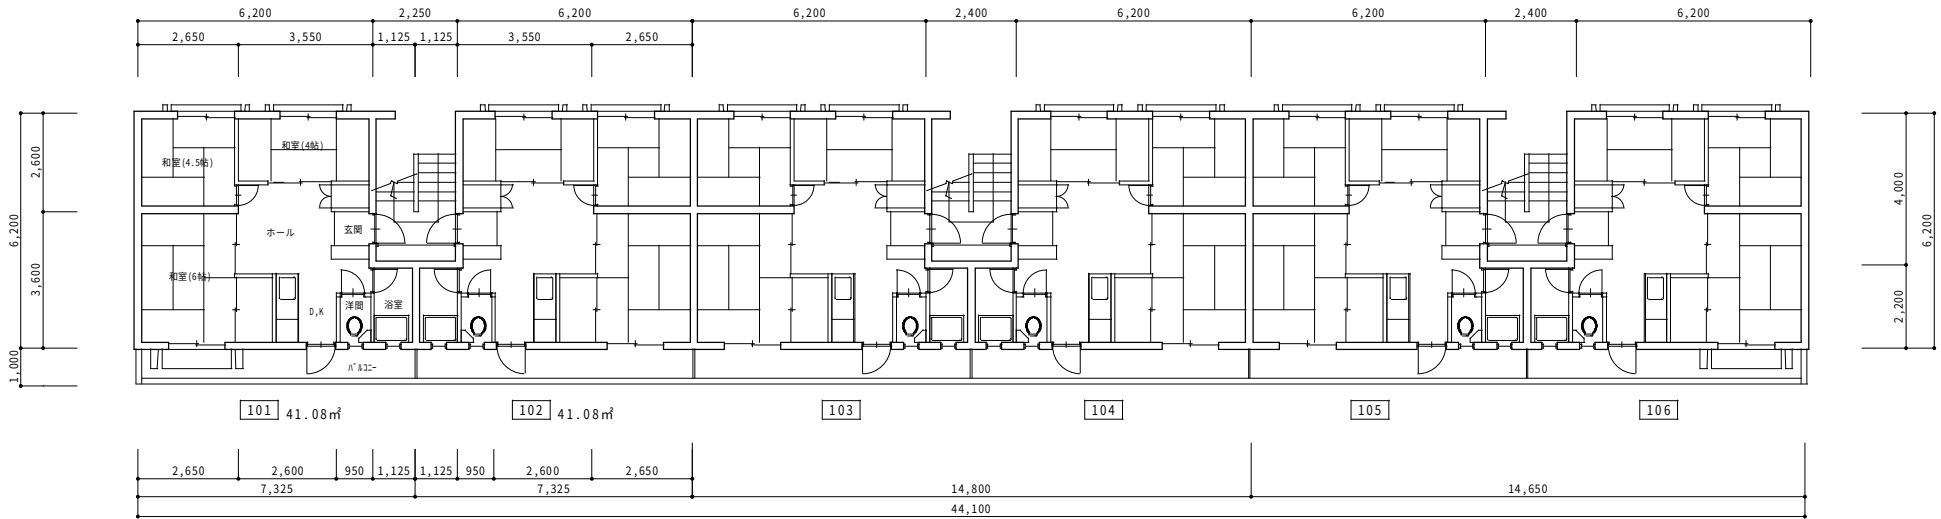

1階平面図 S=1/100


記事	月・日	※ 1戸あたりの床面積：6.2×6.2+1.2×2.2＝41.08㎡	宮崎県 延岡土木事務所				一級建築士事務所（宮崎県知事）登録 第 D-1759 号	設計年月日	設計	検図	承認印	工事名称	設計番号
	・		課長	補佐	補佐	係長	担当者	縮尺 1：100	製図	担当	承認年月日	図面名称	図面番号
	・											（13-5棟）平面図	A-16

一ヶ岡 団地 13-5



北立面図 S=1/100

西立面図 S=1/100

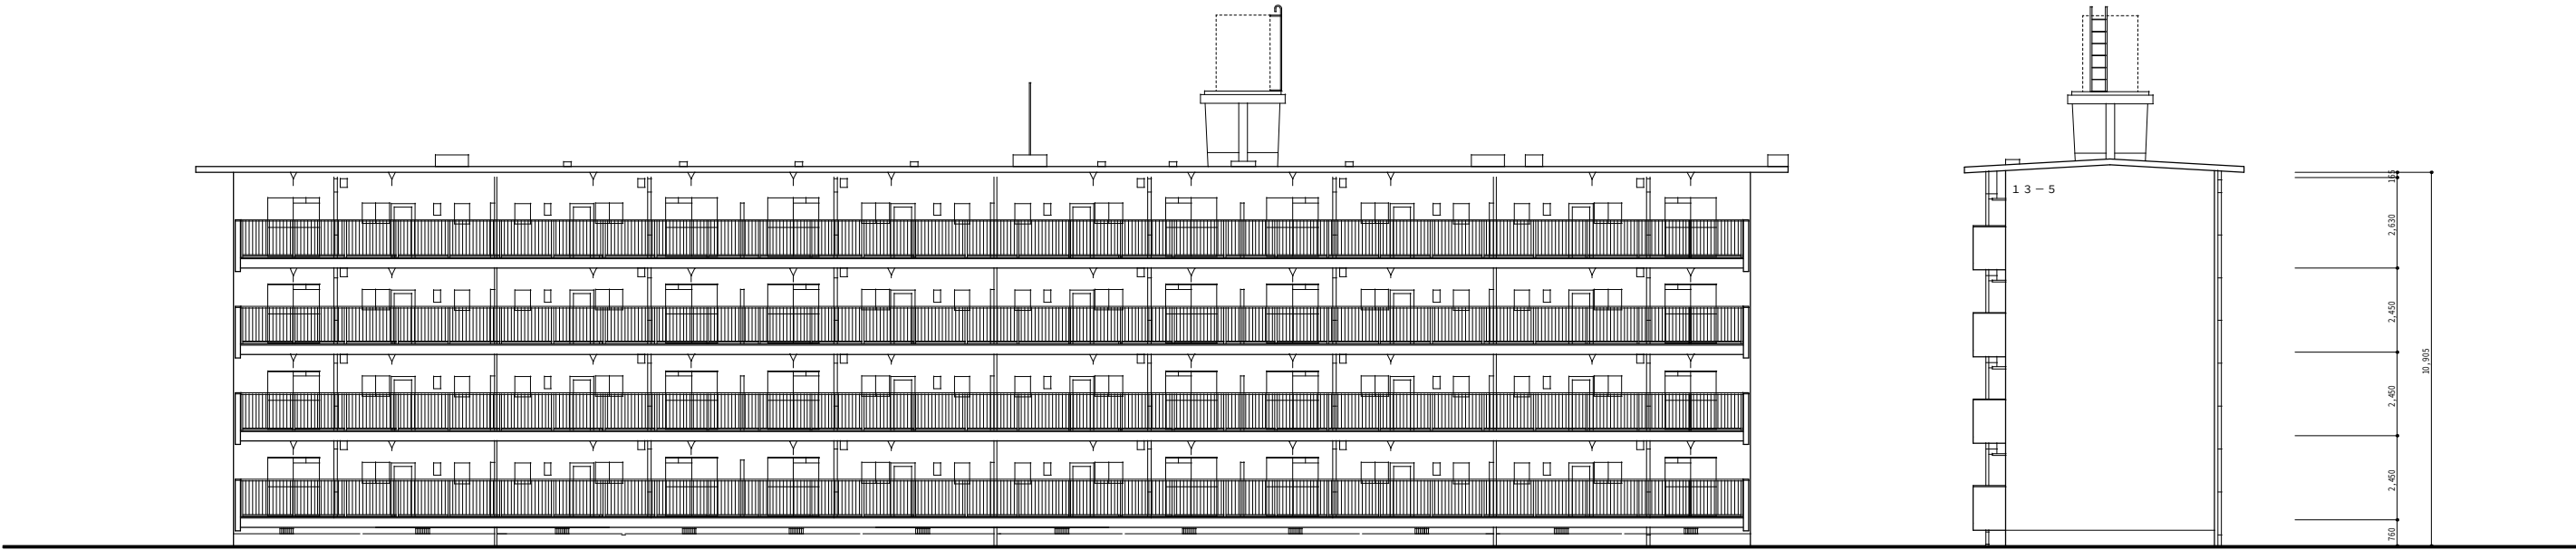


南立面図 S=1/100


東立面図 S=1/100

記事	月・日		宮崎県 延岡土木事務所				設計年月日	設計	検図	承認印	工事名称	設計番号
	・		課長	補佐	補佐	係長	担当者				県営一ヶ岡団地13～15棟区住戸別補修 及び13,15棟区外構工事	
	・							縮尺	製図	担当	図面名称	図面番号
	・							1:100			(13-5棟) 立面図	A-17


一ヶ岡団地 13-6

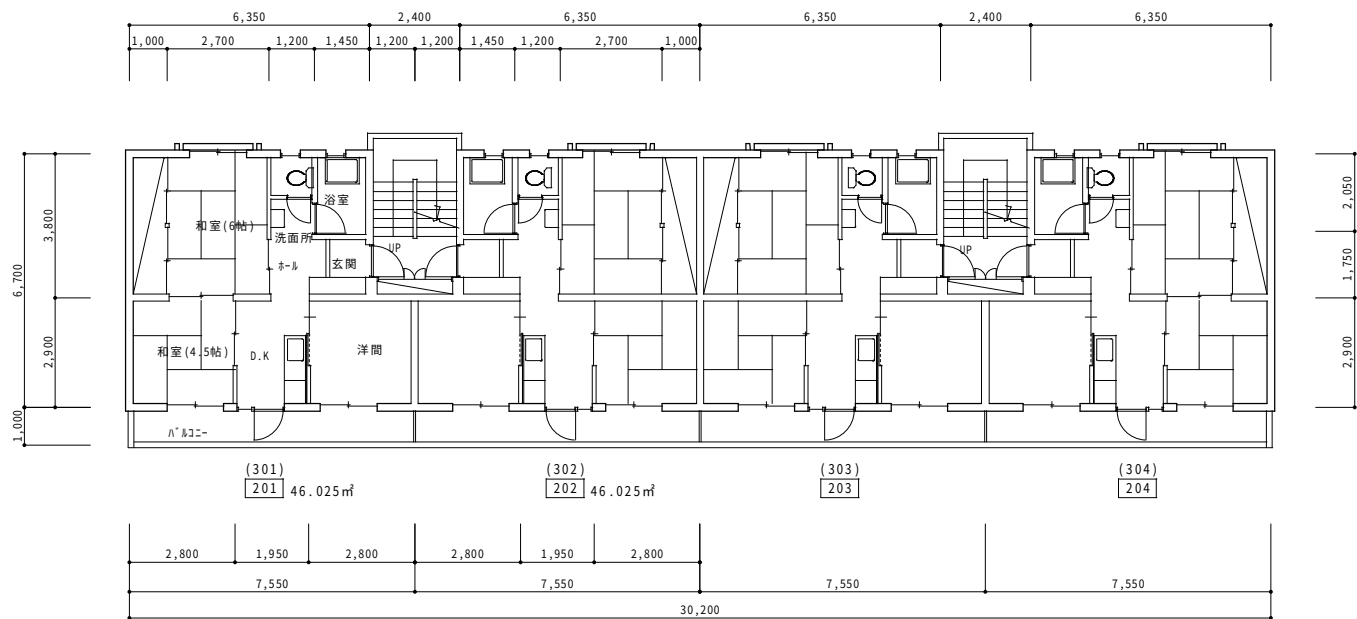


2・3階平面図 S=1/100

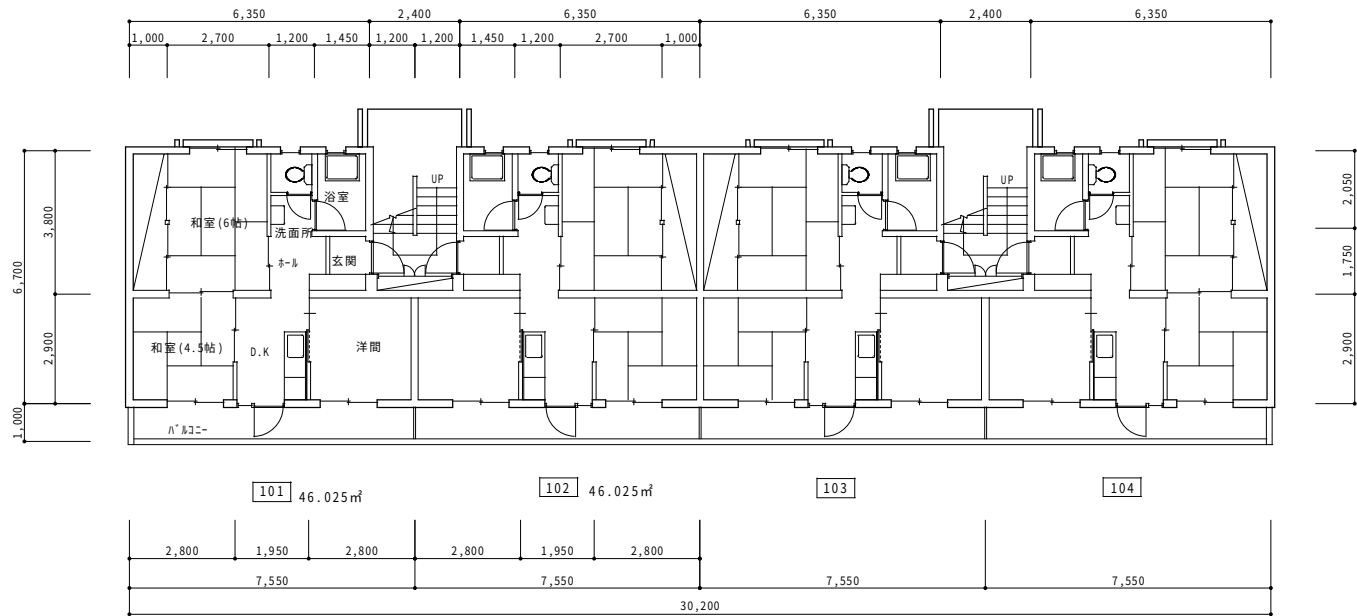

1階平面図 S=1/100

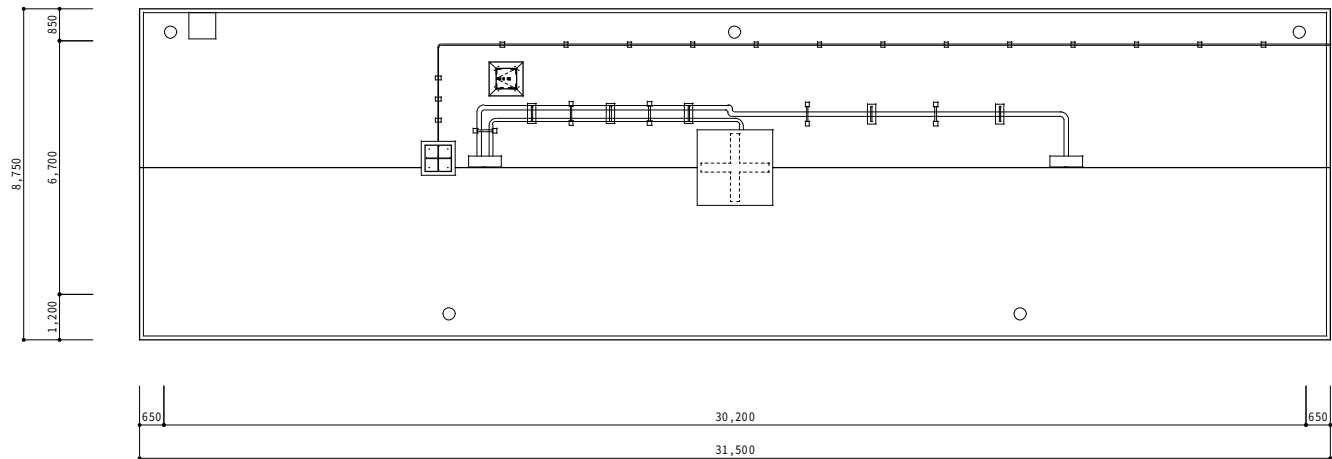

屋根平面図 S=1/100

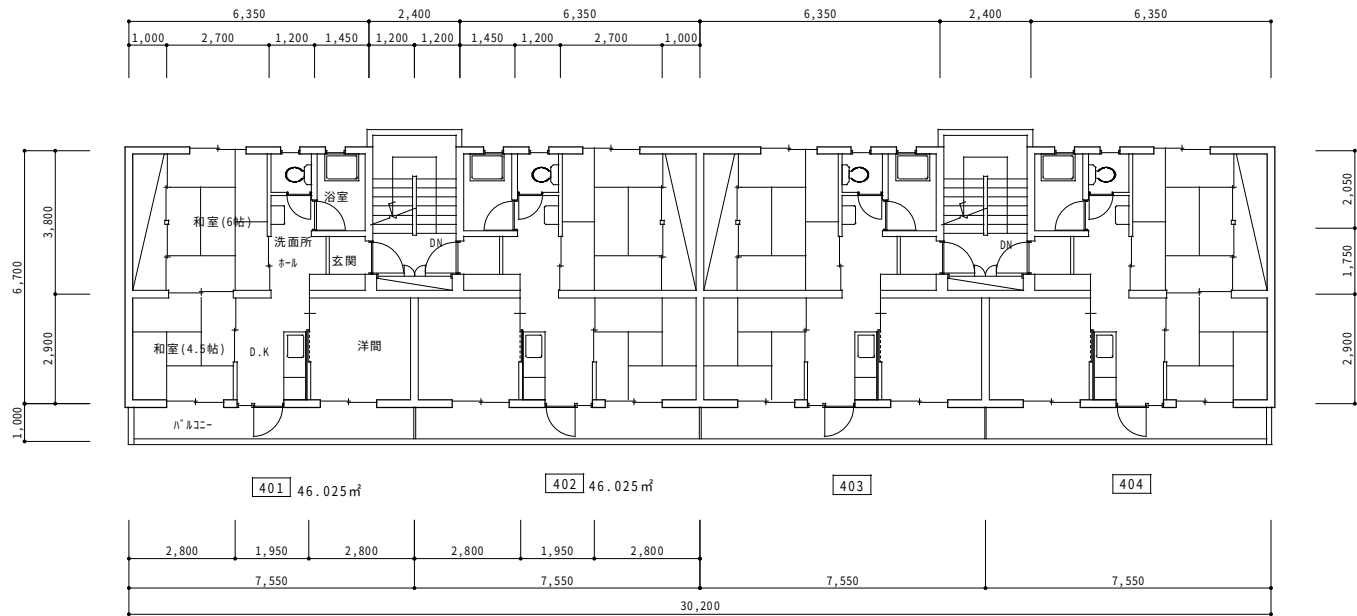

4階平面図 S=1/100

記事	月・日	※ 1戸あたりの床面積：6.35×6.7+1.2×2.9=46.025㎡	宮崎県 延岡土木事務所					一級建築士事務所（宮崎県知事）登録 第 D-1759 号	設計年月日	設計	検図	承認印	工事名称	設計番号
	・		課長	補佐	補佐	係長	担当者	藤 大 一 郎 設 計	縮尺	製図	担当	承認年月日	図面名称	図面番号
	・								1：100				（13-6棟）平面図	A-18

一ヶ岡団地 13-6



北立面図 S=1/100



西立面図 S=1/100







南立面図 S=1/100

東立面図 S=1/100

記事	月・日		宮 崎 県 延 岡 土 木 事 務 所					一級建築士事務所（宮崎県知事）登録 第 D-1759 号 ■ オ ヲ 設 計 〒 882-0872延 岡 市 豊 登 町2-3-7 TEL)0982-32-2796 FAX)0982-21-0756 管 理 建 築 士一級建築士（大原登輝） № 181396号 大 津 敦 夫	設計年月日	設計	検図	承認印	工事名称	設計番号
	・		課 長	補 佐	補 佐	係 長	担当者					県営一ヶ岡団地13～15棟区住戸別補修 及び13,15棟区外構工事		
	・								縮尺	製図	担当	承認年月日	図面名称	図面番号
	・								1 : 100				(1 3 - 6 棟) 立面図	A-19

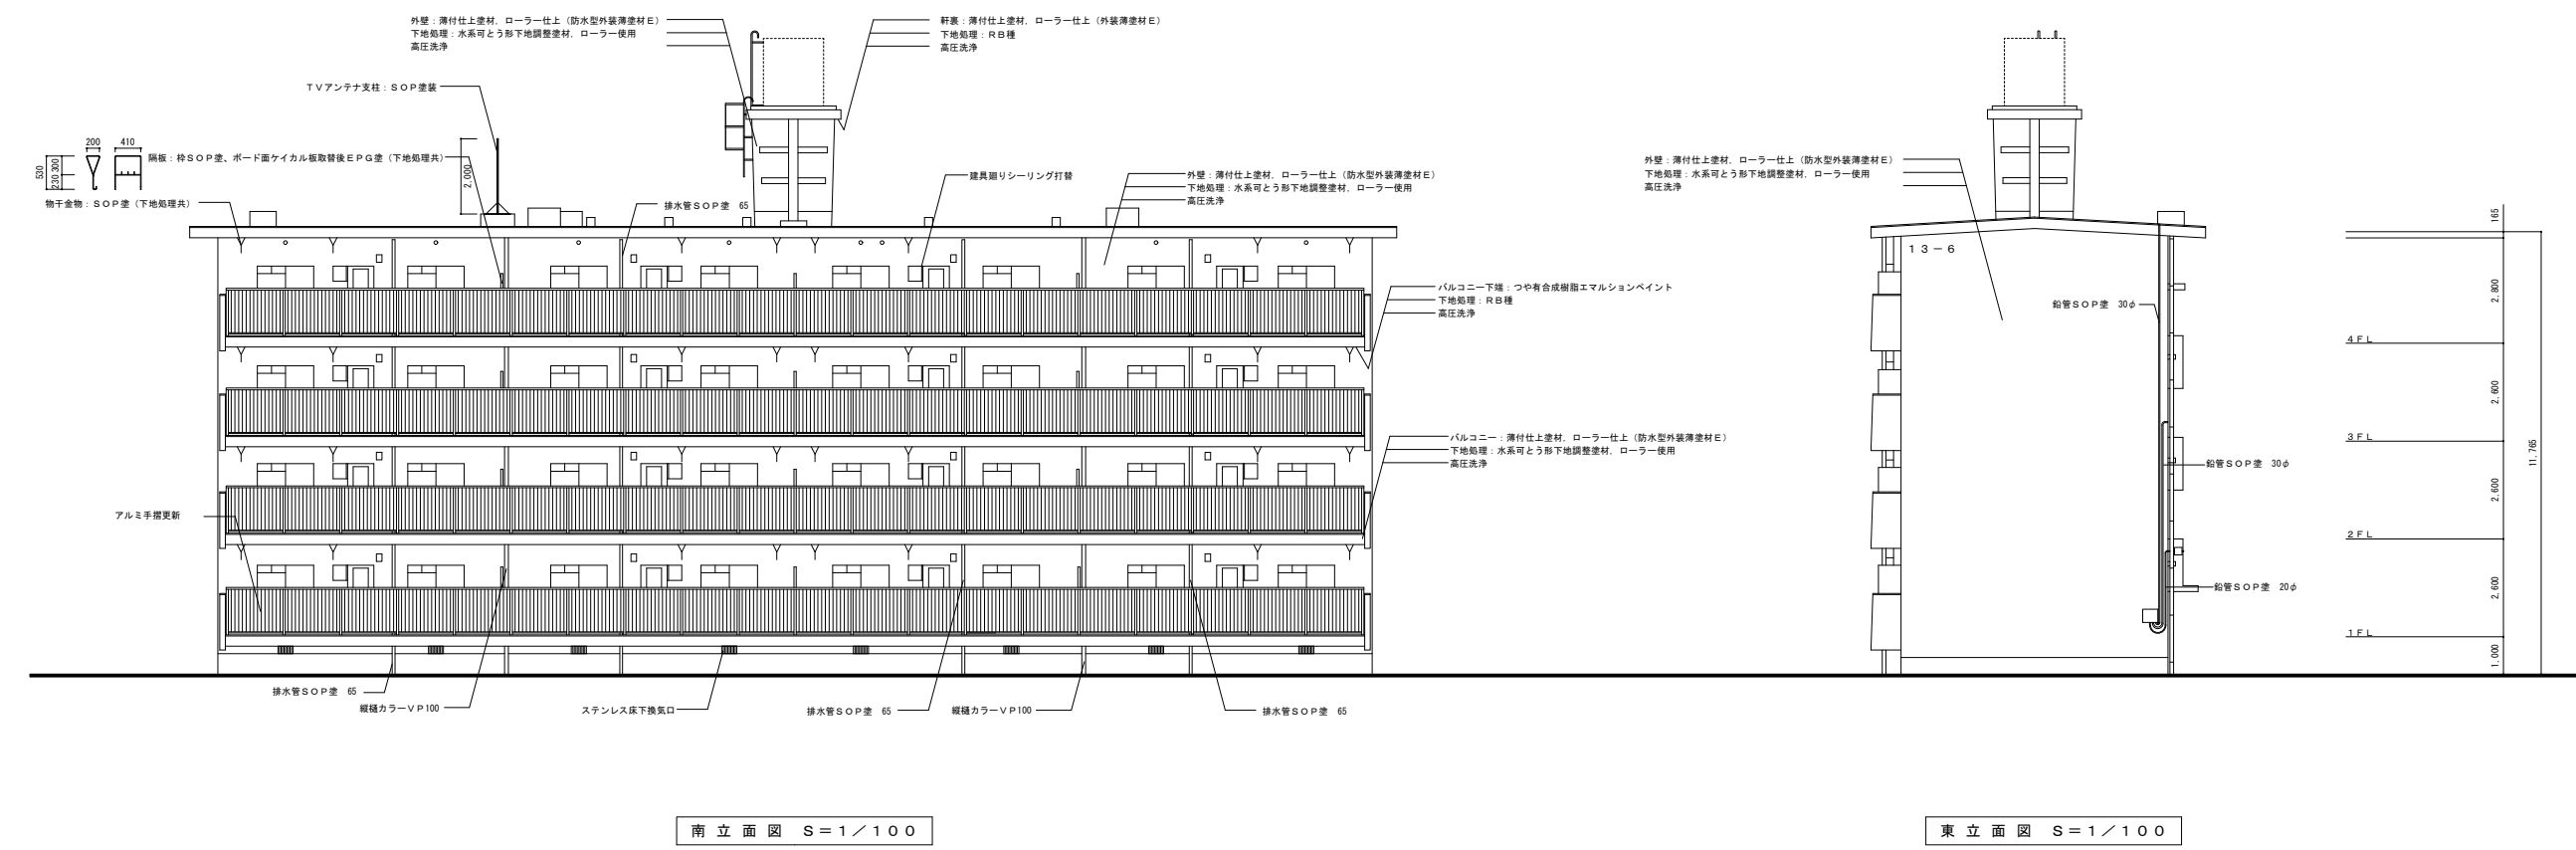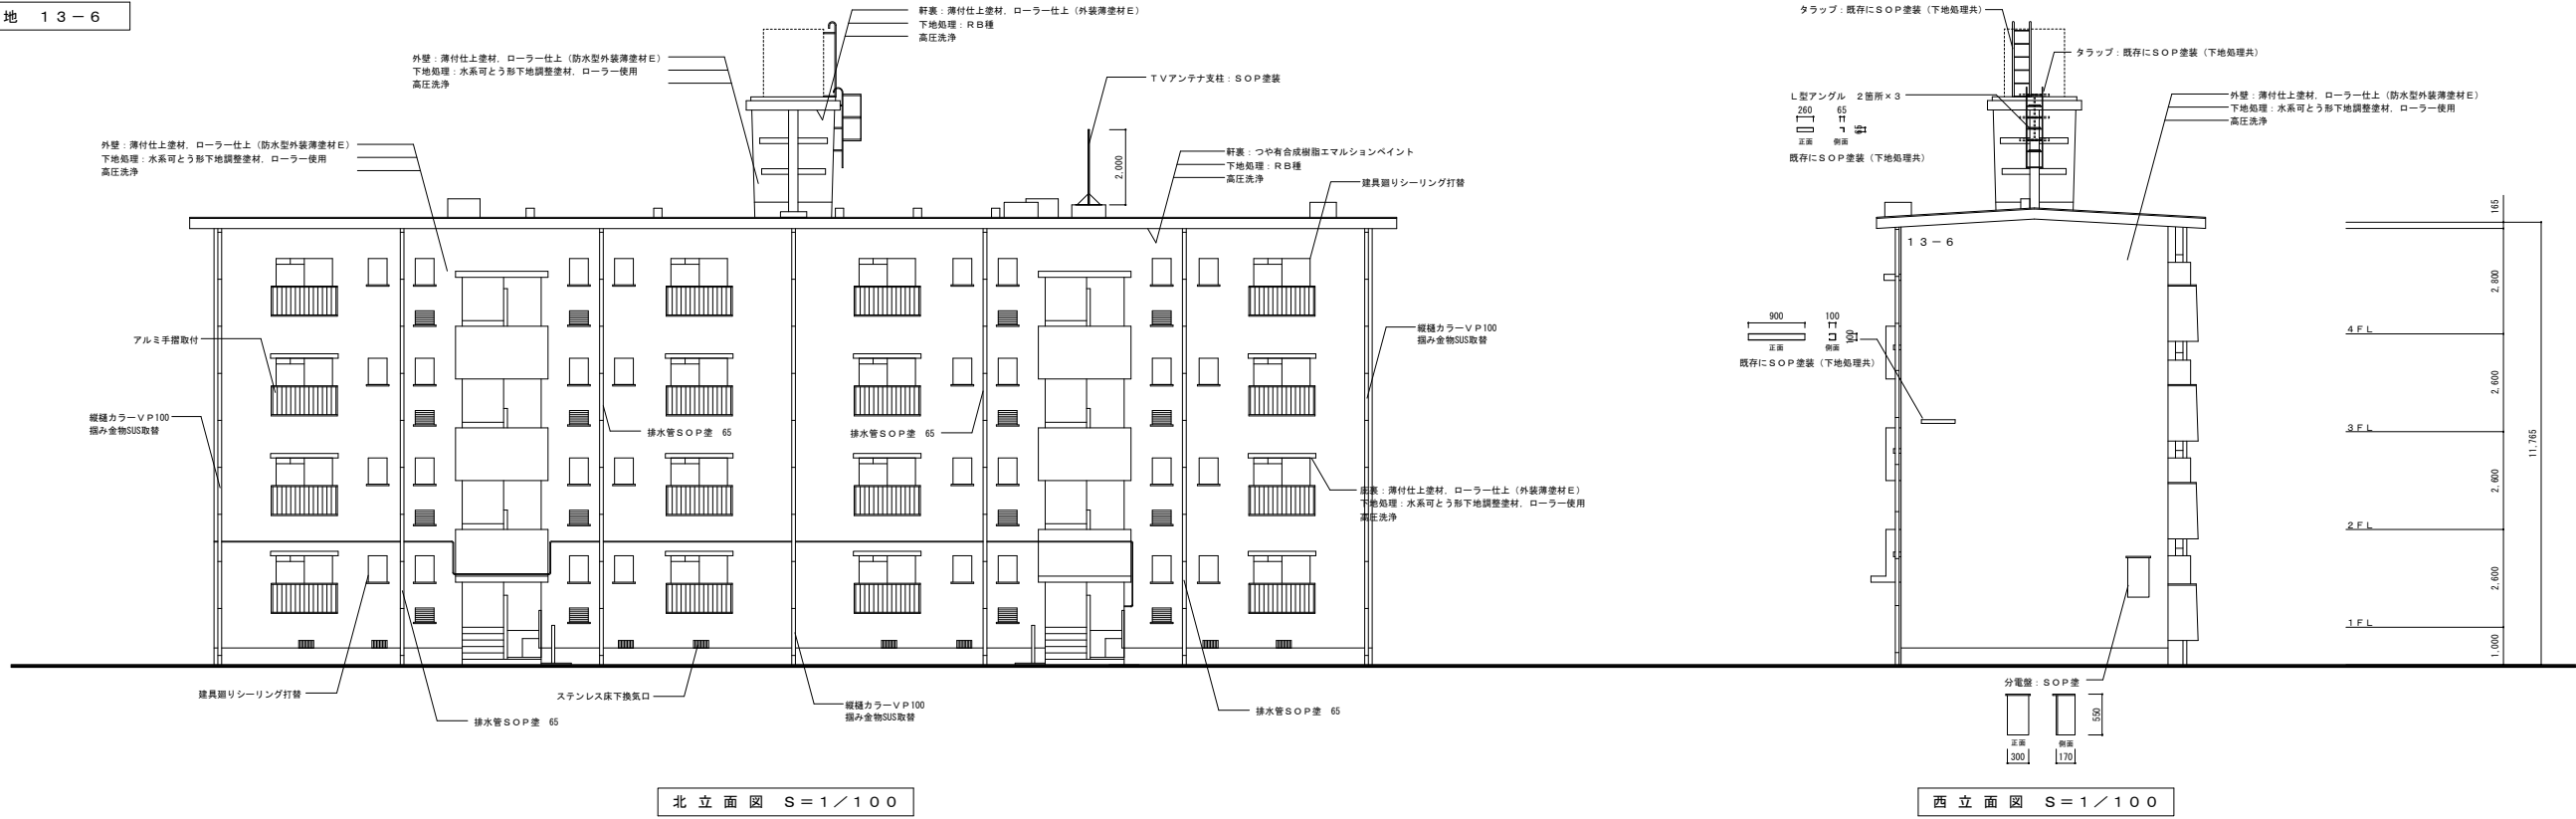

記 事	月・日		宮崎県 延岡土木事務所 建築係				一級建築士事務所（宮崎県知事）登録 第 C-1759 号	設計年月日	設計	検図	承認印	工事名称	設計番号
	・		課長	補佐	補佐	係長	担当者	20060325				県営一ヶ岡団地景観改善工事（13-6棟）	
	・							縮尺	製図	担当	承認年月日	図面名称	図面番号
	・							1：100				仕上立面図	A-18

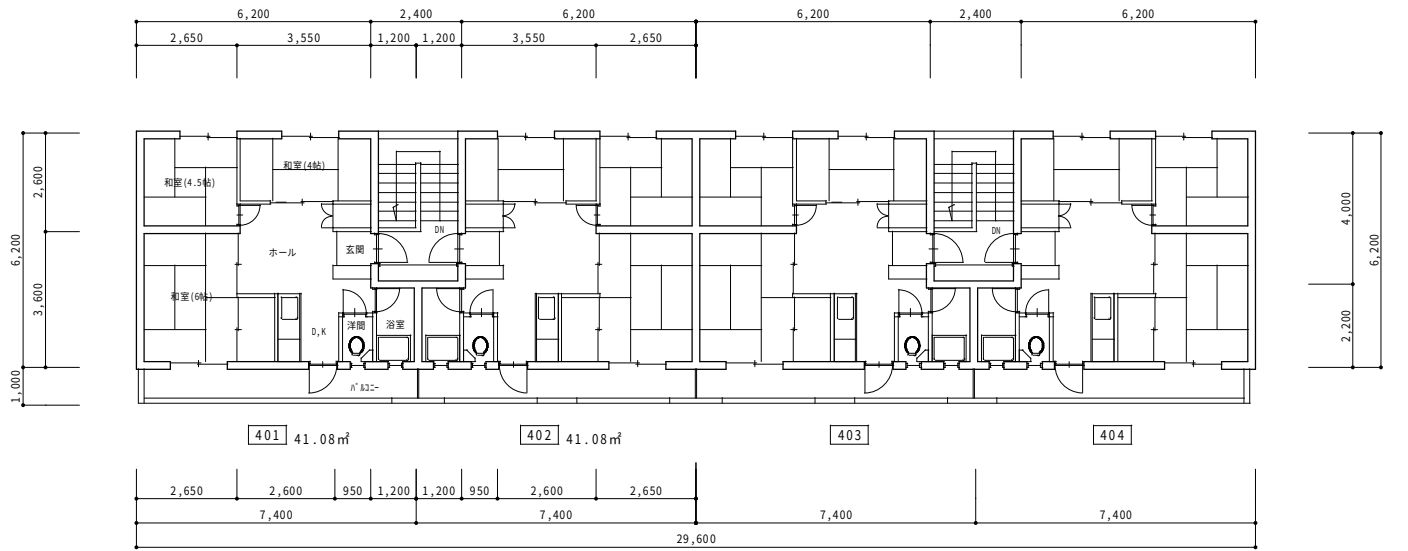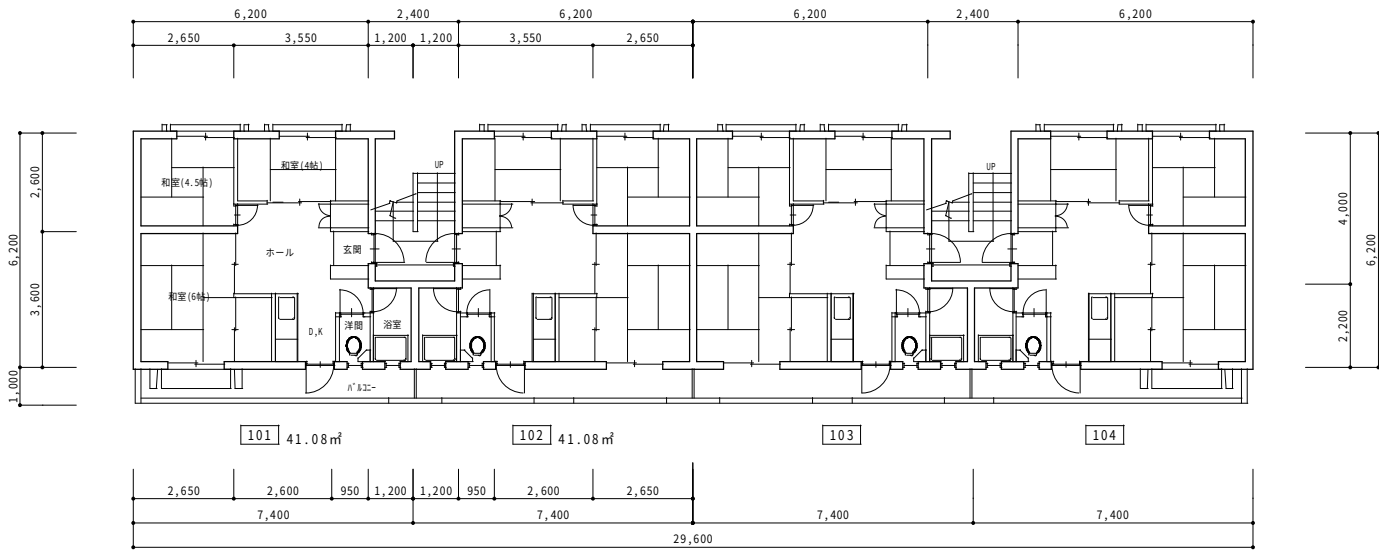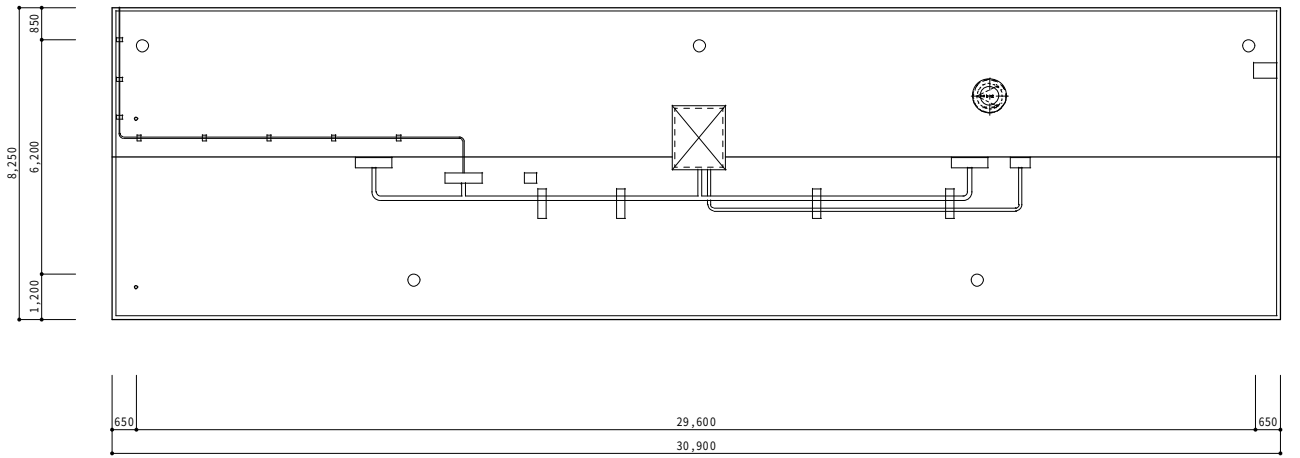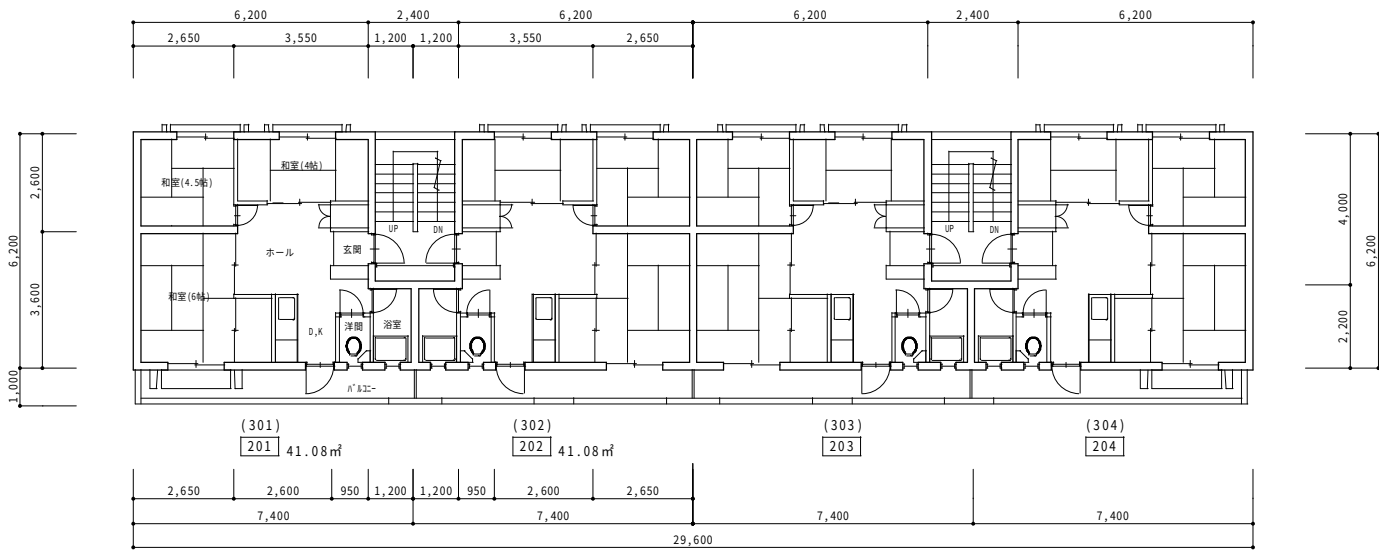


記事	月・日	※ 1戸あたりの床面積：6.2×6.2+1.2×2.2＝41.08㎡	宮崎県 延岡土木事務所				一級建築士事務所（宮崎県知事）登録 第 D-1759 号	設計年月日	設計	検図	承認印	工事名称	設計番号
	・		課長	補佐	補佐	係長	担当者	縮尺 1：100	製図	担当	承認年月日	図面名称 （13-7棟）平面図	図面番号 A-20
	・												


一ヶ岡 団地 13-7




北立面図 S=1/100

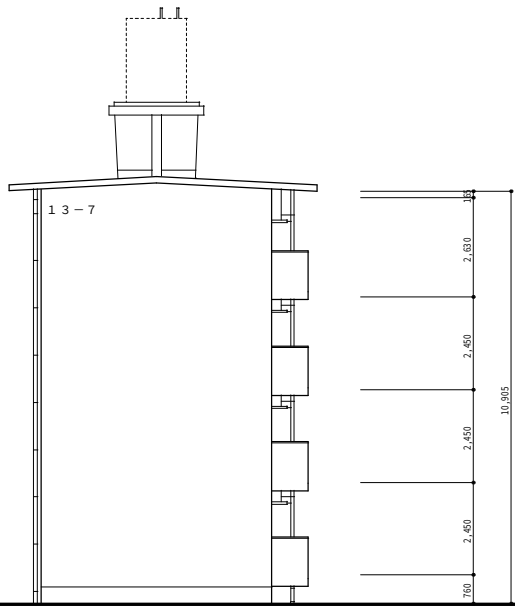

西立面図 S=1/100

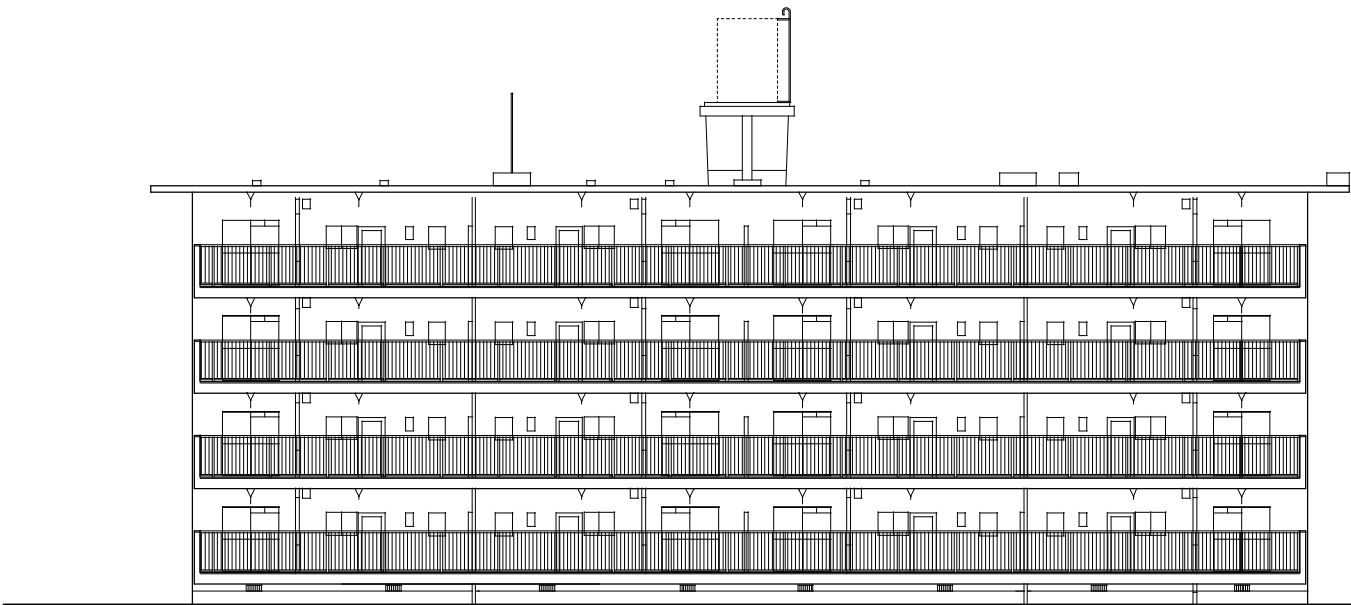

南立面図 S=1/100

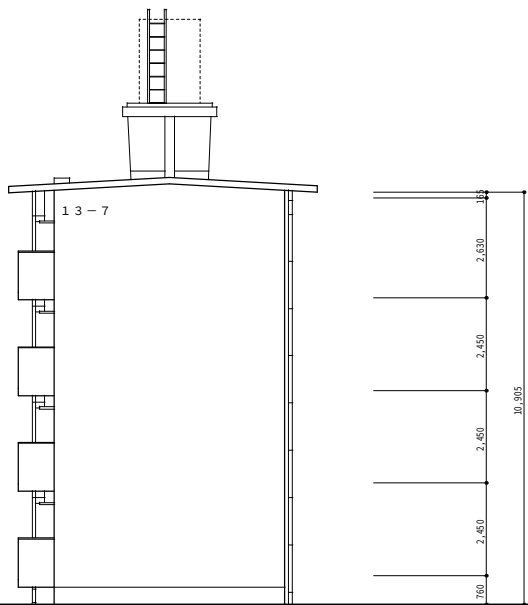

東立面図 S=1/100


記事	月・日		宮崎県延岡土木事務所				一級建築士事務所（宮崎県知事）登録 第 D-1759 号	設計年月日	設計	検図	承認印	工事名称	設計番号
	・		課長	補佐	補佐	係長	担当者	縮尺	製図	担当	承認年月日	図面名称	図面番号
	・							1:100				（13-7 棟）立面図	A-21





一ヶ岡団地 14-1




北立面図 S=1/100

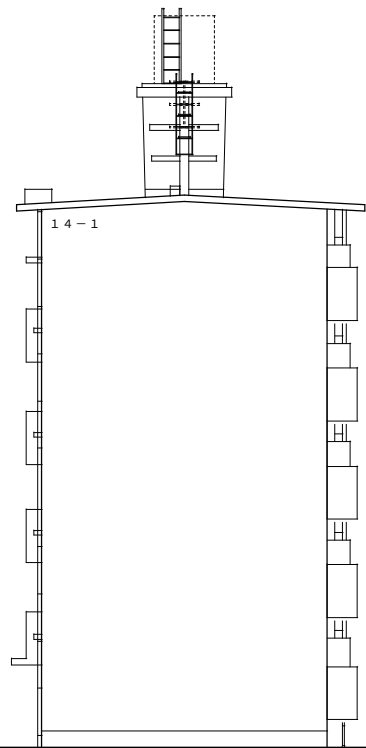


西立面図 S=1/100

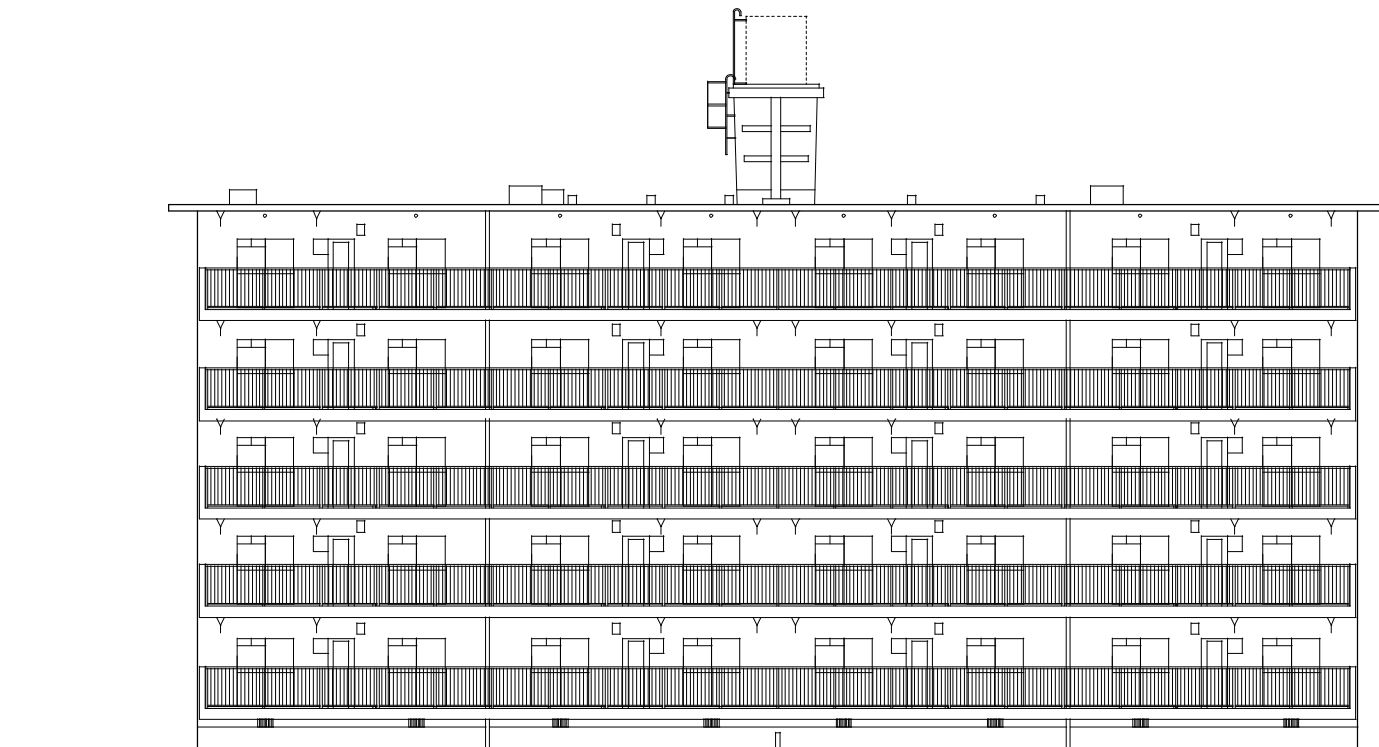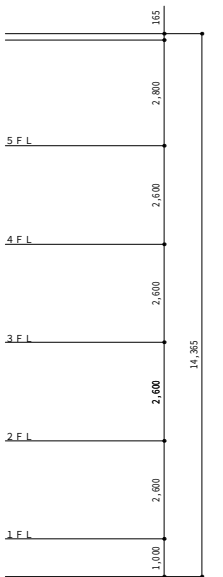

南立面図 S=1/100

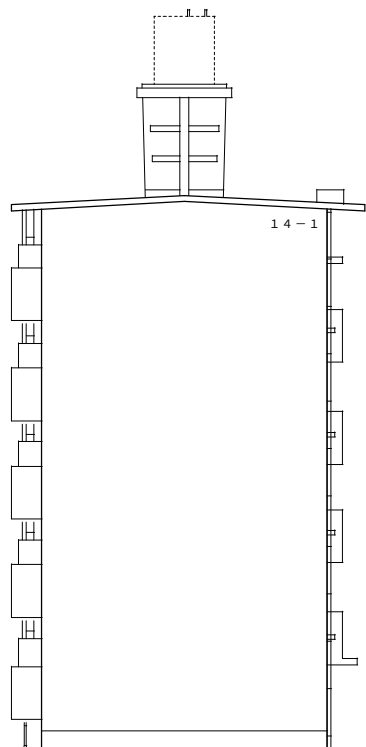

東立面図 S=1/100

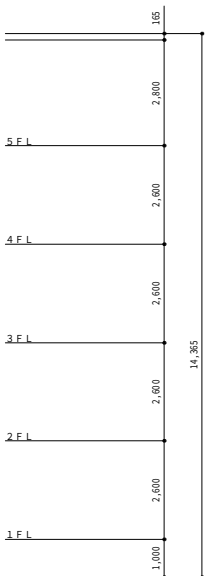


記 事	月・日		宮 崎 県 延 岡 土 木 事 務 所					一級建築士事務所（宮崎県知事）登録 第 D-1759 号 備 考 〒 882-0872延 岡 市 愛 宕 町2-3-7 TEL)0982-32-2796 FAX)0982-21-0756 管 理 建 築 士一級建築士（大原登録） № 181396号 大 津 敦 夫	設計年月日	設計	検図	承認印	工事名称 県営一ヶ岡団地13～15棟区住戸別補修 及び13,15棟区外構工事	設計番号
	・		課 長	補 佐	補 佐	係 長	担当者		縮尺	製図	担当	承認年月日	図面名称 (1 4 - 1 棟) 立面図	図面番号 A-23
	・								1 : 100					
	・													




一ヶ岡団地 14-2




北立面図 S=1/100

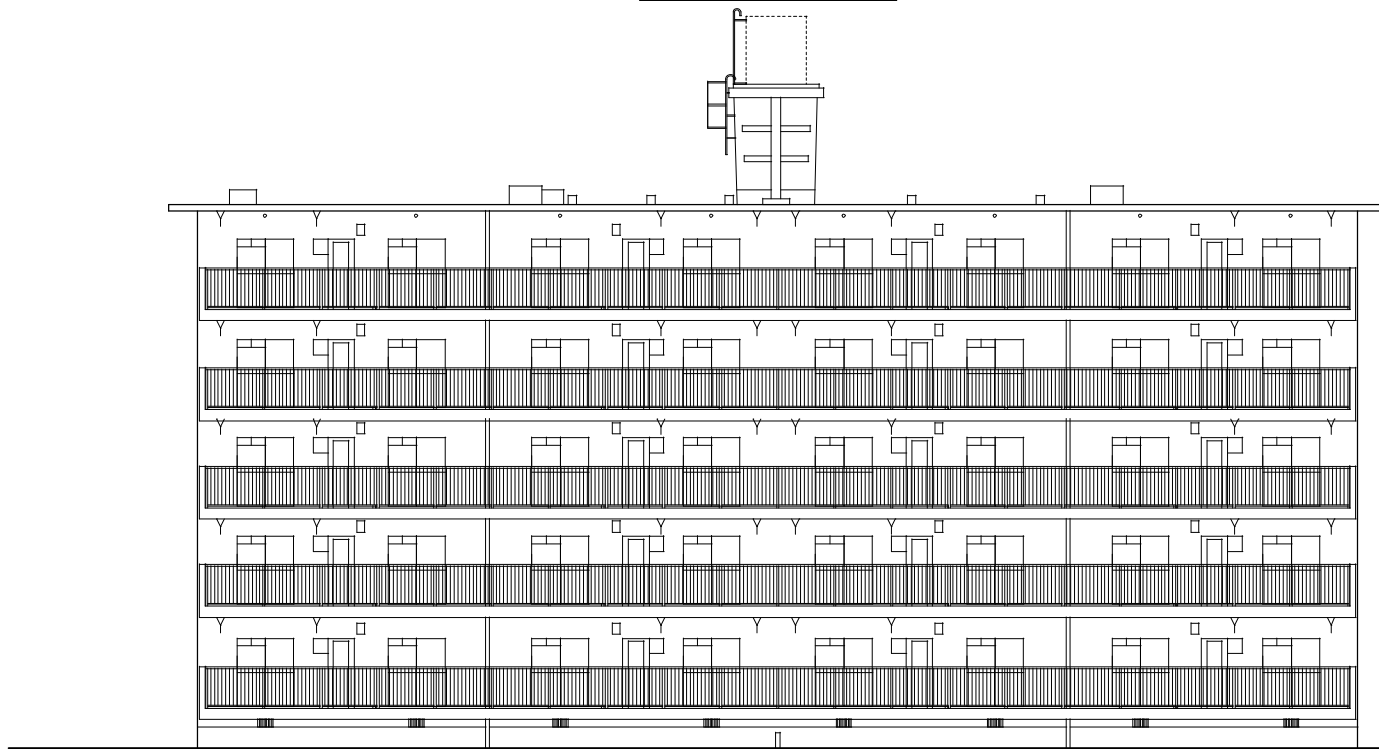

西立面図 S=1/100

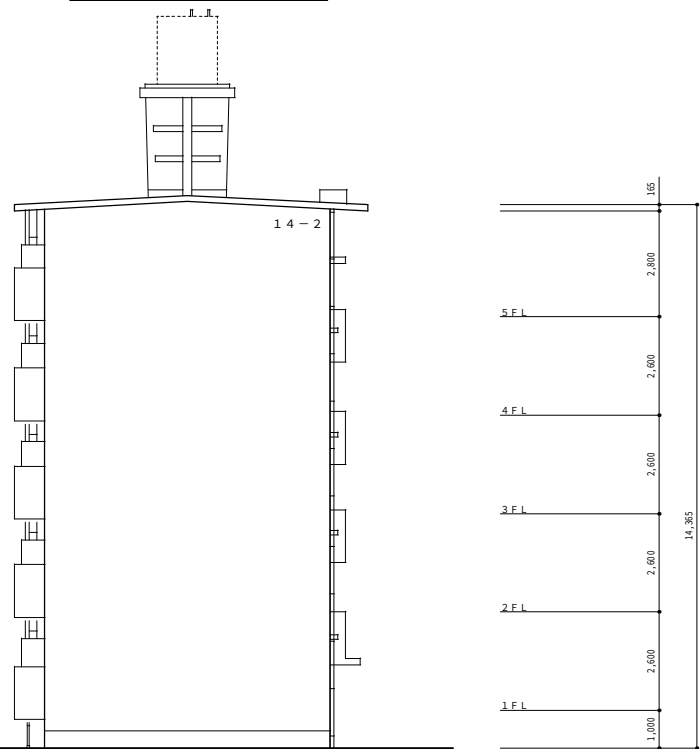

南立面図 S=1/100

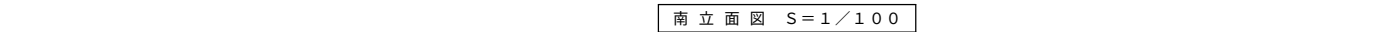


東立面図 S=1/100




記事	月・日		宮崎県延岡土木事務所				設計年月日	設計	検図	承認印	工事名称	設計番号
	・		課長	補佐	補佐	係長	担当者				県営一ヶ岡団地13～15棟区住戸別補修 及び13,15棟区外構工事	
	・							縮尺	製図	担当	図面名称	図面番号
								1:100			(14-2棟)立面図	A-25


一ヶ岡団地 14-3

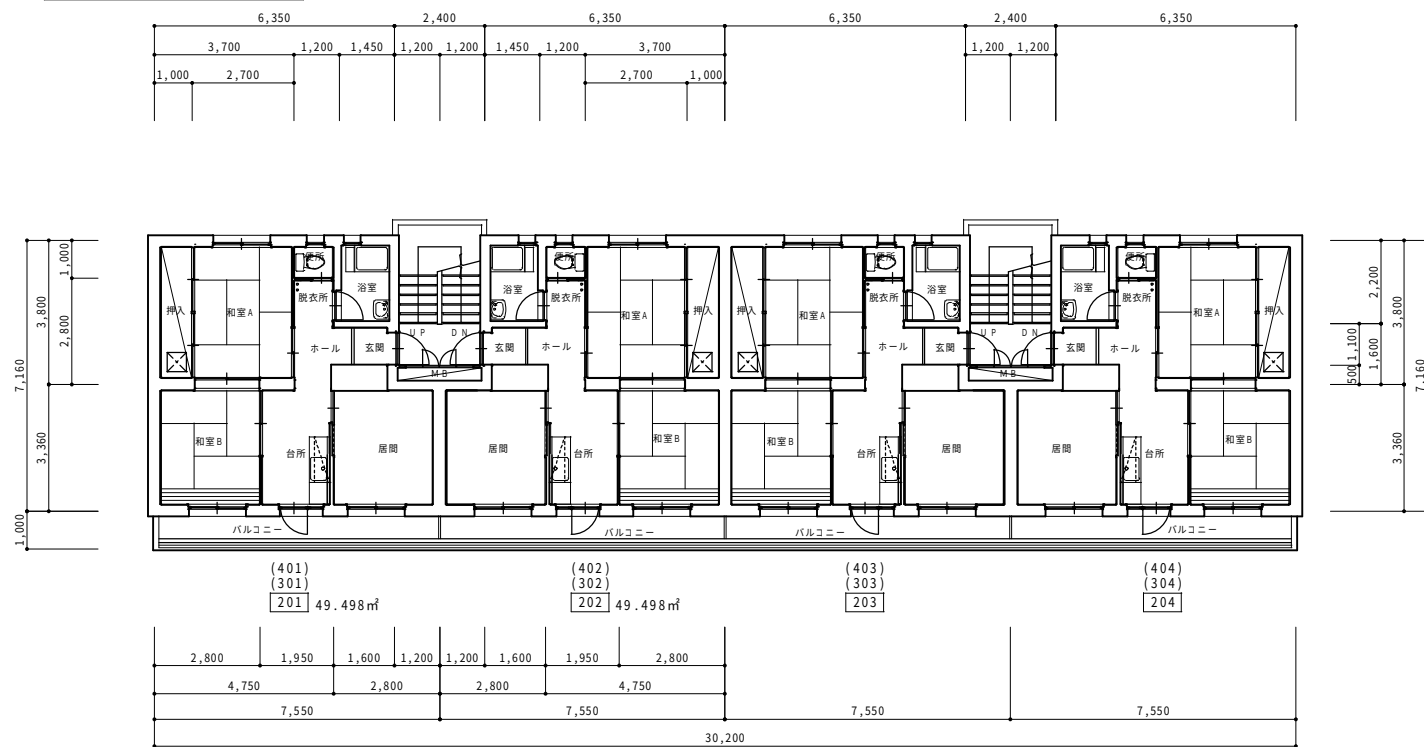


2・3・4階平面図 S=1/100

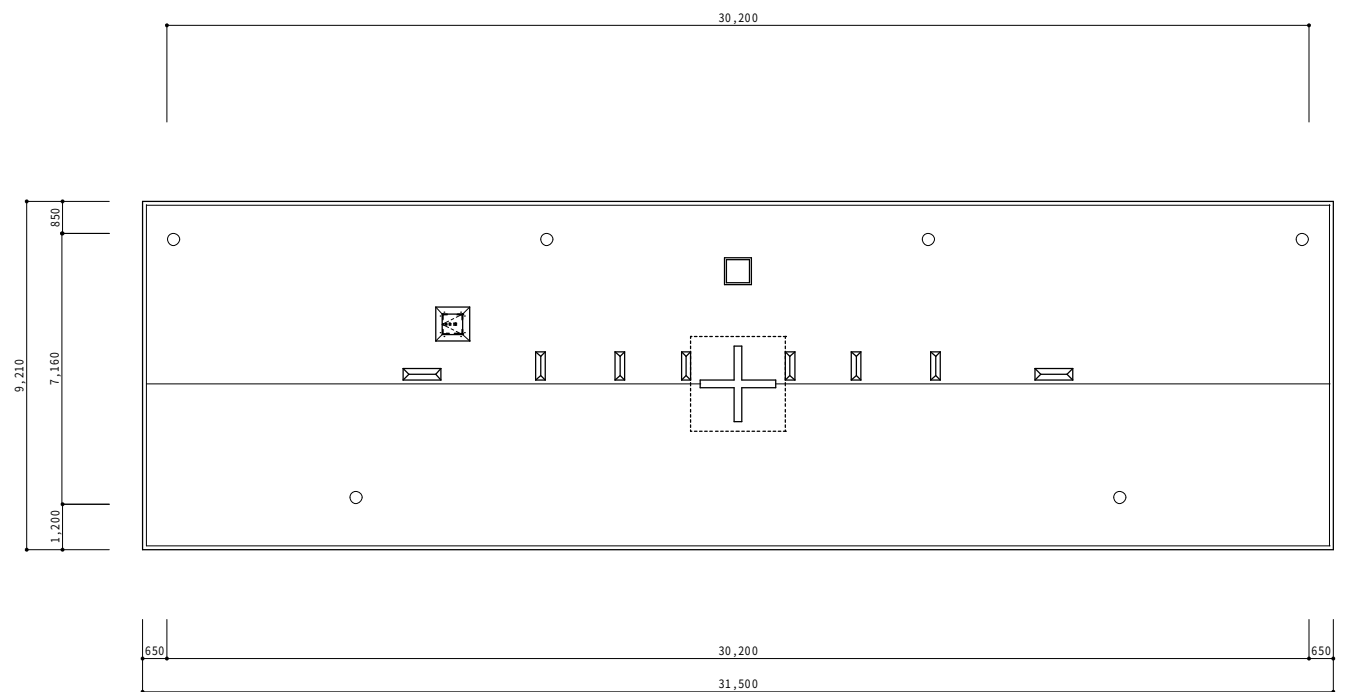

屋根平面図 S = 1 / 100

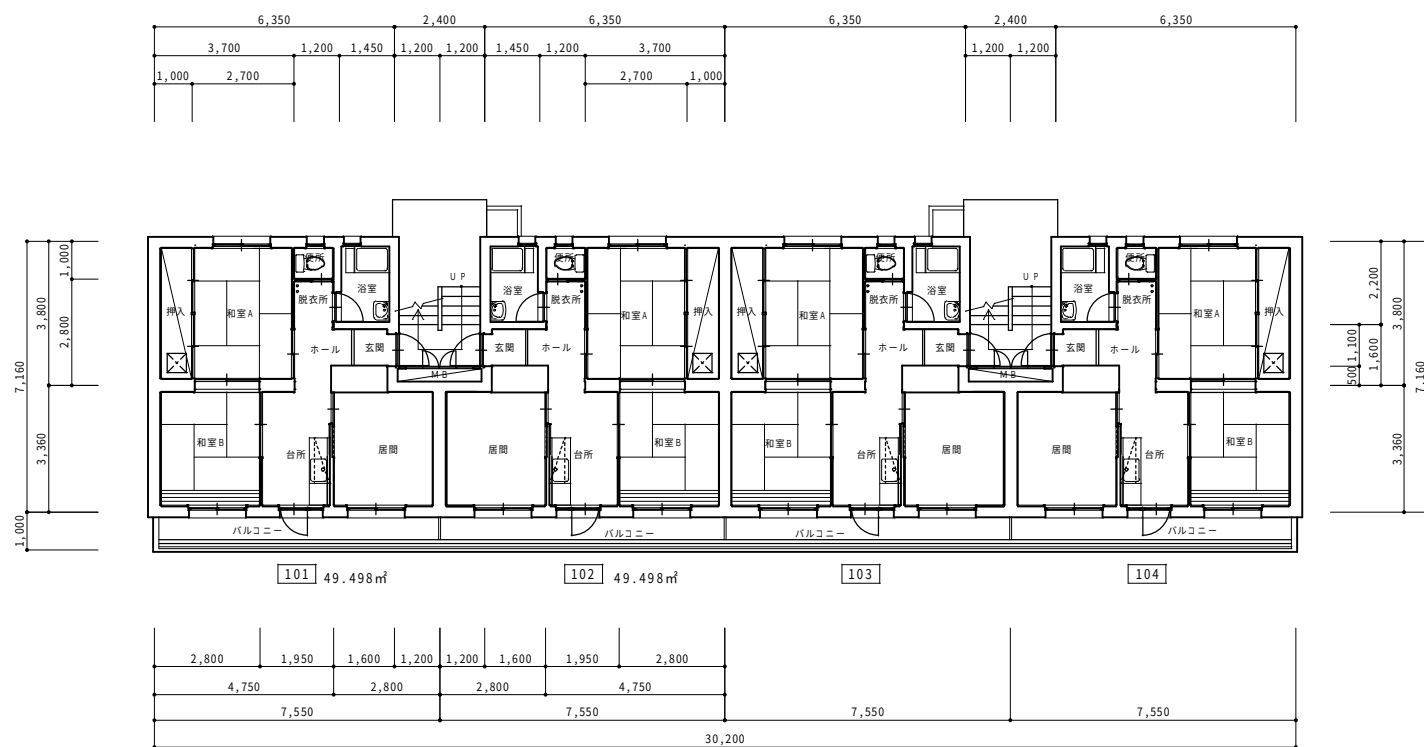

1階平面図 $S = 1 / 100$

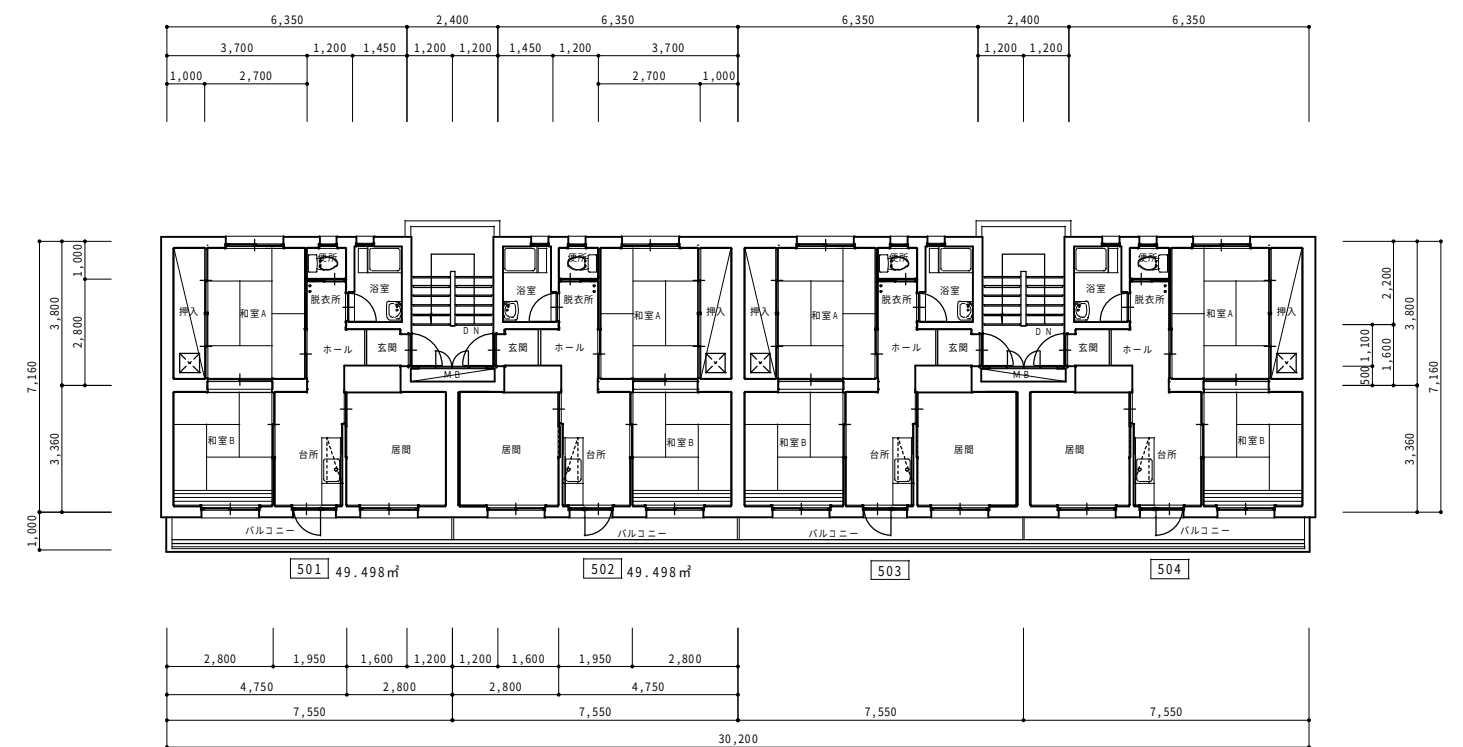


5階平面図 $S = 1 / 100$

記事	月・日	※ 1戸あたりの床面積：6.35×7.16+1.2×3.36＝49.498㎡	宮 崎 県 延 岡 土 木 事 務 所				一級建築士事務所（宮崎県知事） 登録 第 D-1759 号	設計年月日	設計	校図	承認印	工事名称	設計番号	
	・		課 長	補 佐	補 佐	係 長	担当者	縮尺 1：100	製図	担当	承認年月日	図面名称 （ 1 4 － 3 棟 ） 平 面 図	図面番号 A-26	
	・		■ オ ー ヲ 設 計 〒 882-0872延 岡 市 曼 野 町2-3-7 TEL)0982-32-2796 FAX)0982-21-0756 管 理 建 築 士一級建築士（大臣登録） № 181396号 大 津 徹 夫											
	・													


一ヶ岡団地 14-3




北立面図 S=1/100

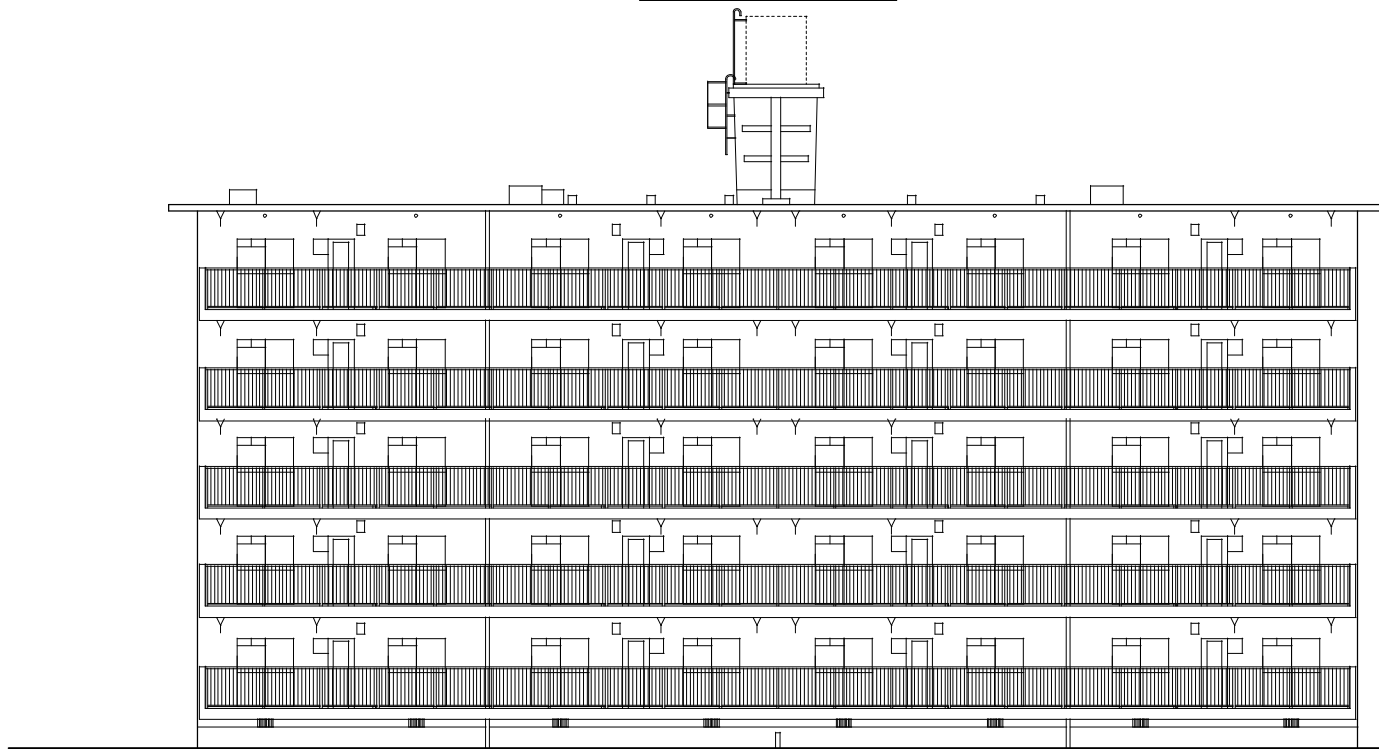

西立面図 S=1/100

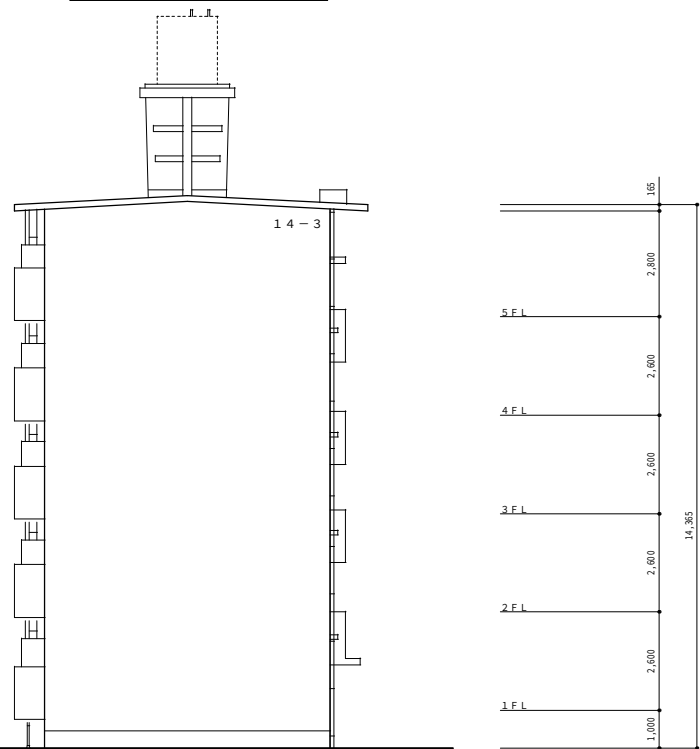



南立面図 S=1/100

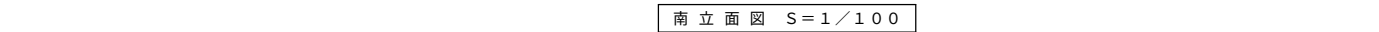

東立面図 S=1/100



記事	月・日		宮崎県 延岡土木事務所					一級建築士事務所（宮崎県知事）登録 第 D-1759 号 備 考 〒 882-0872 延岡市愛宕町2-3-7 TEL)0982-32-2796 FAX)0982-21-0756 管理建築士（一級建築士（大臣登録） № 181396号 大津 敦夫	設計年月日	設計	検図	承認印	工事名称 県営一ヶ岡団地13～15棟区住戸別補修 及び13,15棟区外構工事	設計番号
	・		課長	補佐	補佐	係長	担当者							
	・								縮尺	製図	担当	承認年月日	図面名称 （ 1 4 - 3 棟 ） 立面図	図面番号 A-27
	・								1 : 100					

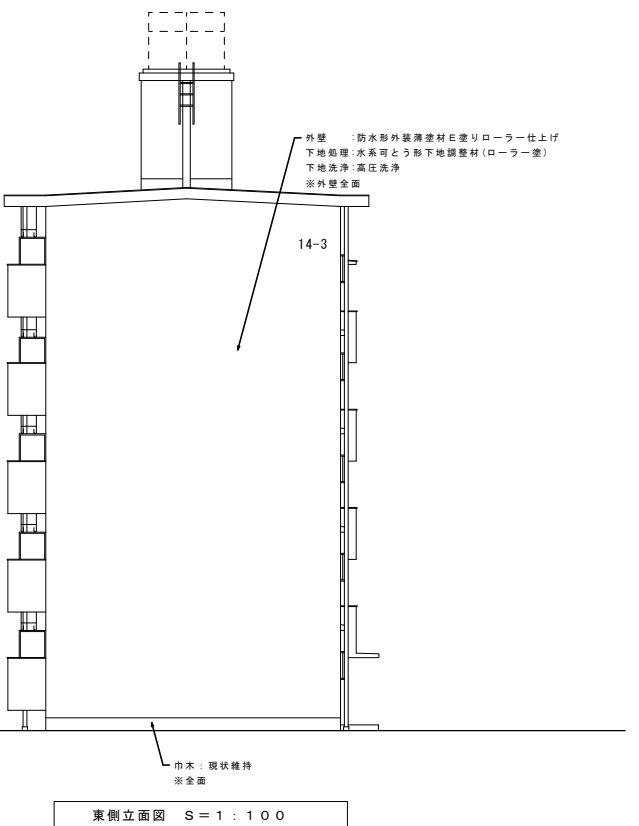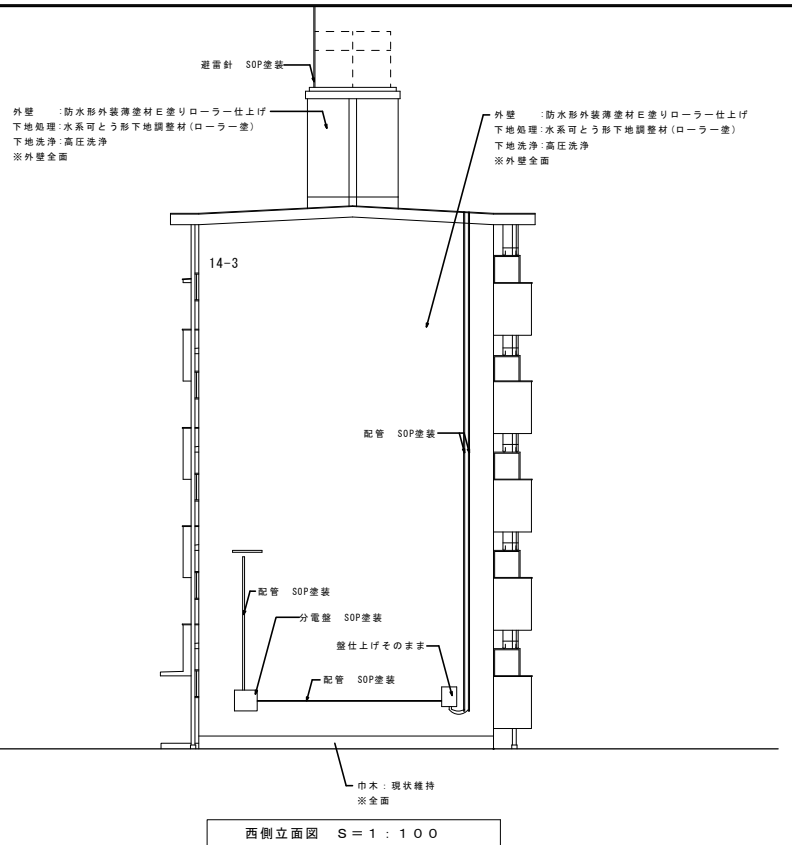





訂 正	宮崎県土木部宮繕課	課 長	補 佐	補 佐	係 長	担 当 者	一級建築士事務所 宮崎県知事登録 第4808号 管理建築士 1級建築士 第93797号	所 長	担 当 者	設 計	縮 尺	工事名称	図番
変 更		有限会社 松下設計 松下 宏 宮崎県延岡市松原町1丁目2番地5号 TEL:37-8199 FAX:37-8279									S=1/100 設計年月日 平成18年2月2日	平成17年度第11-5--号 県営一ヶ岡団地景観改善工事(3工区) 図面名称 仕 上 立 面 図	A-20

屋根平面図 S=1/100

5階平面図 S=1/100

2・3・4階平面図 S=1/100

1階平面図 S=1/100

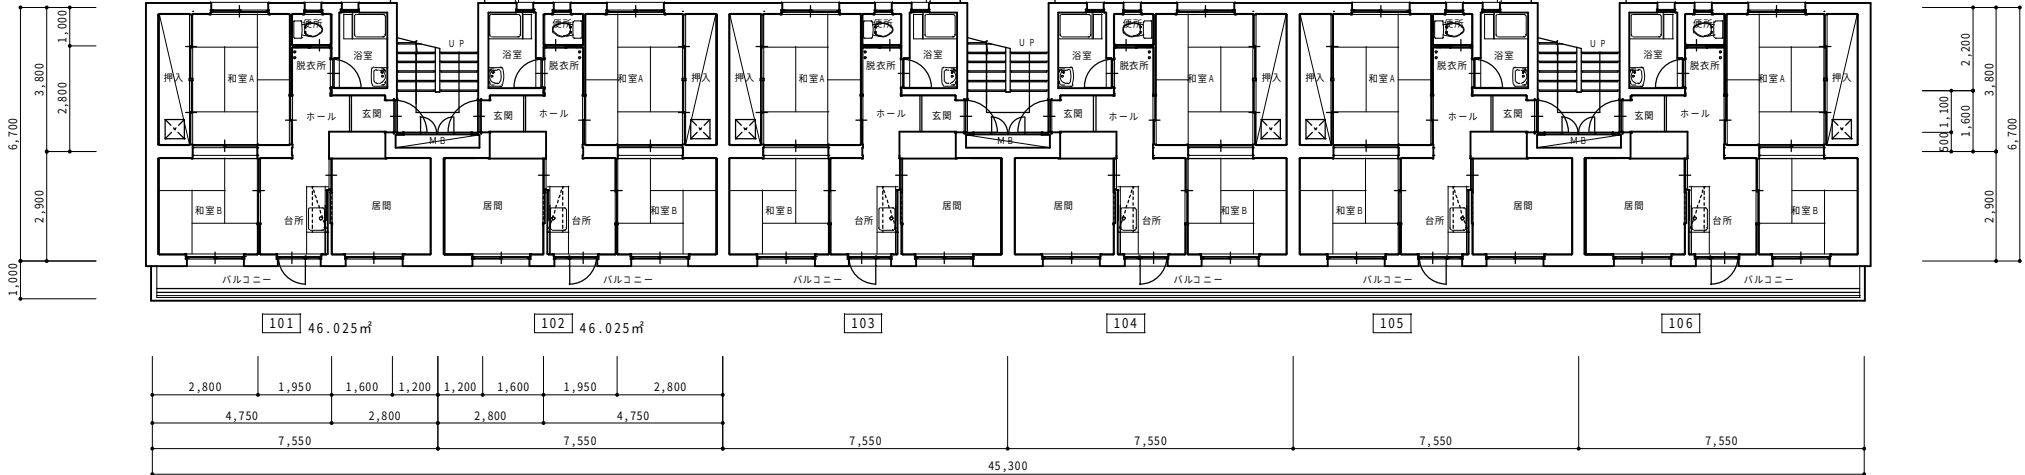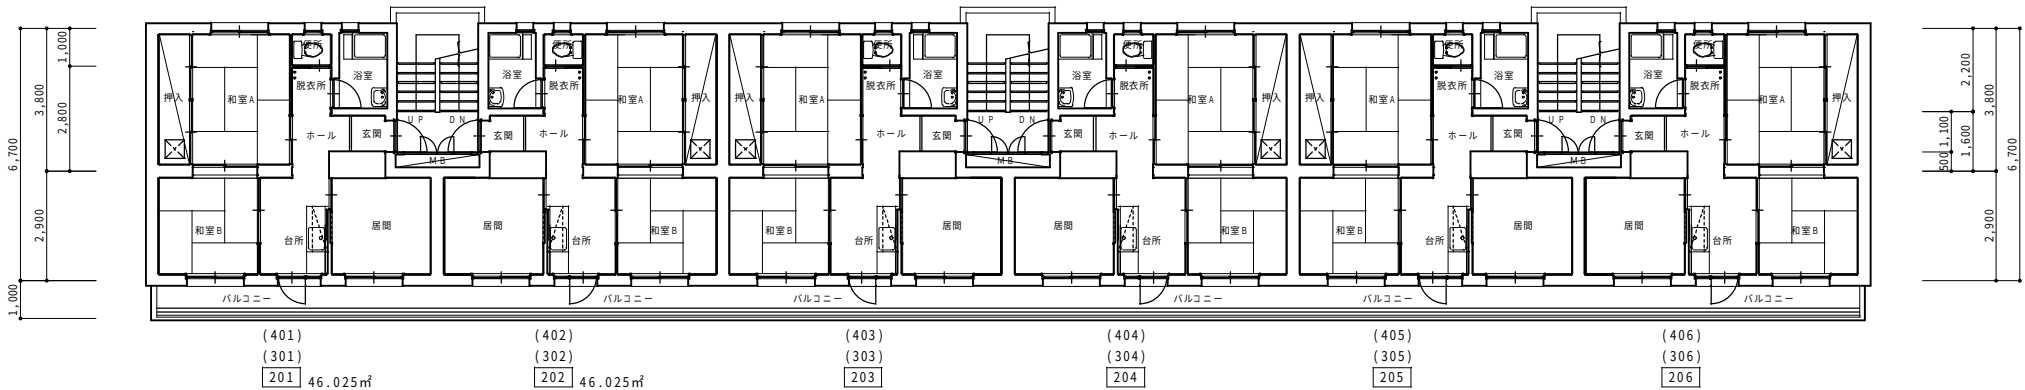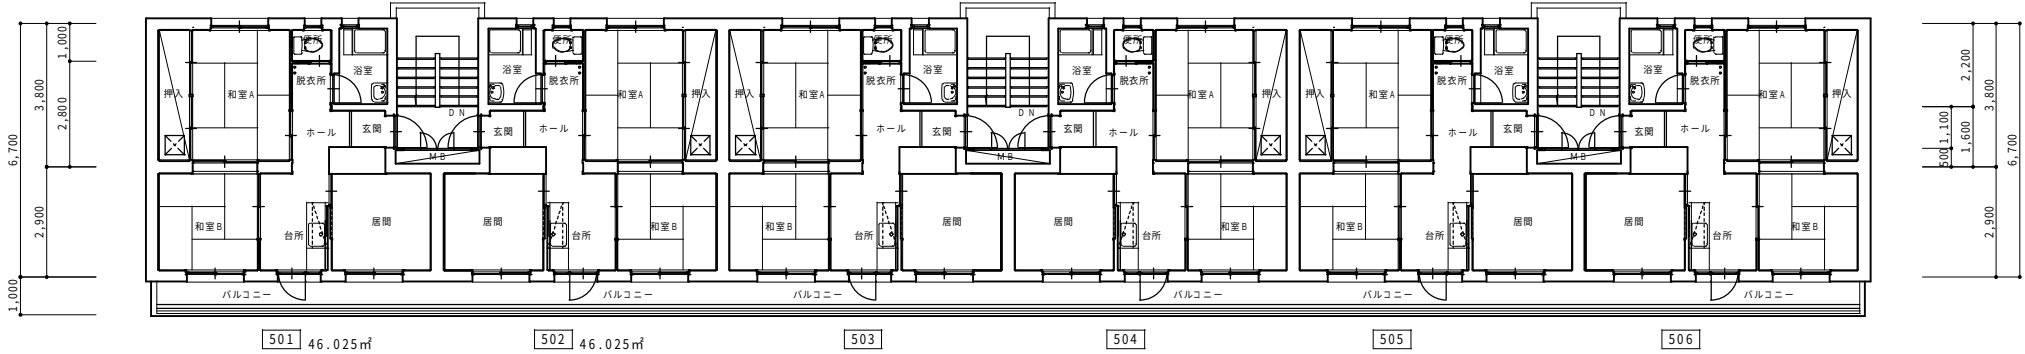
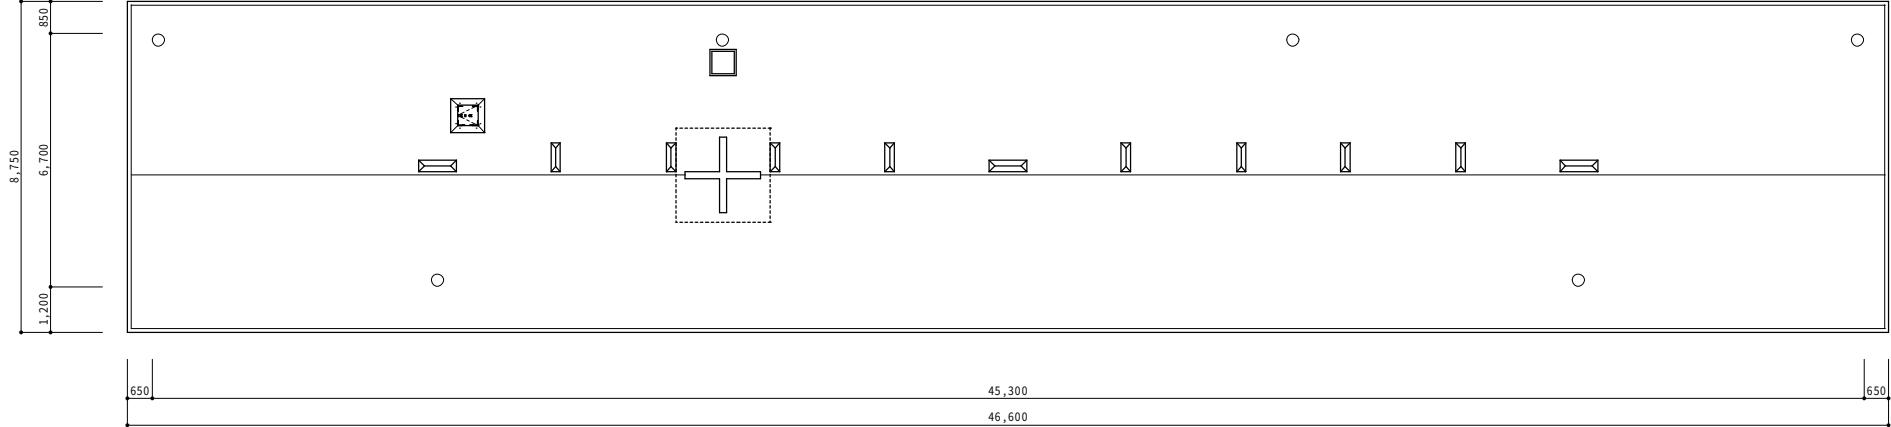


記事	月・日	※ 1戸あたりの床面積：6.35×6.7+1.2×2.9=46.025㎡	宮崎県 延岡土木事務所				一級建築士事務所（宮崎県知事）登録 第 D-1759 号	設計年月日	設計	検図	承認印	工事名称	設計番号
	・		課長	補佐	補佐	係長	担当者	縮尺	製図	担当	承認年月日	図面名称	図面番号
	・							1：100				（14-4棟）平面図	A-28




北立面図 S=1/100

西立面図 S=1/100

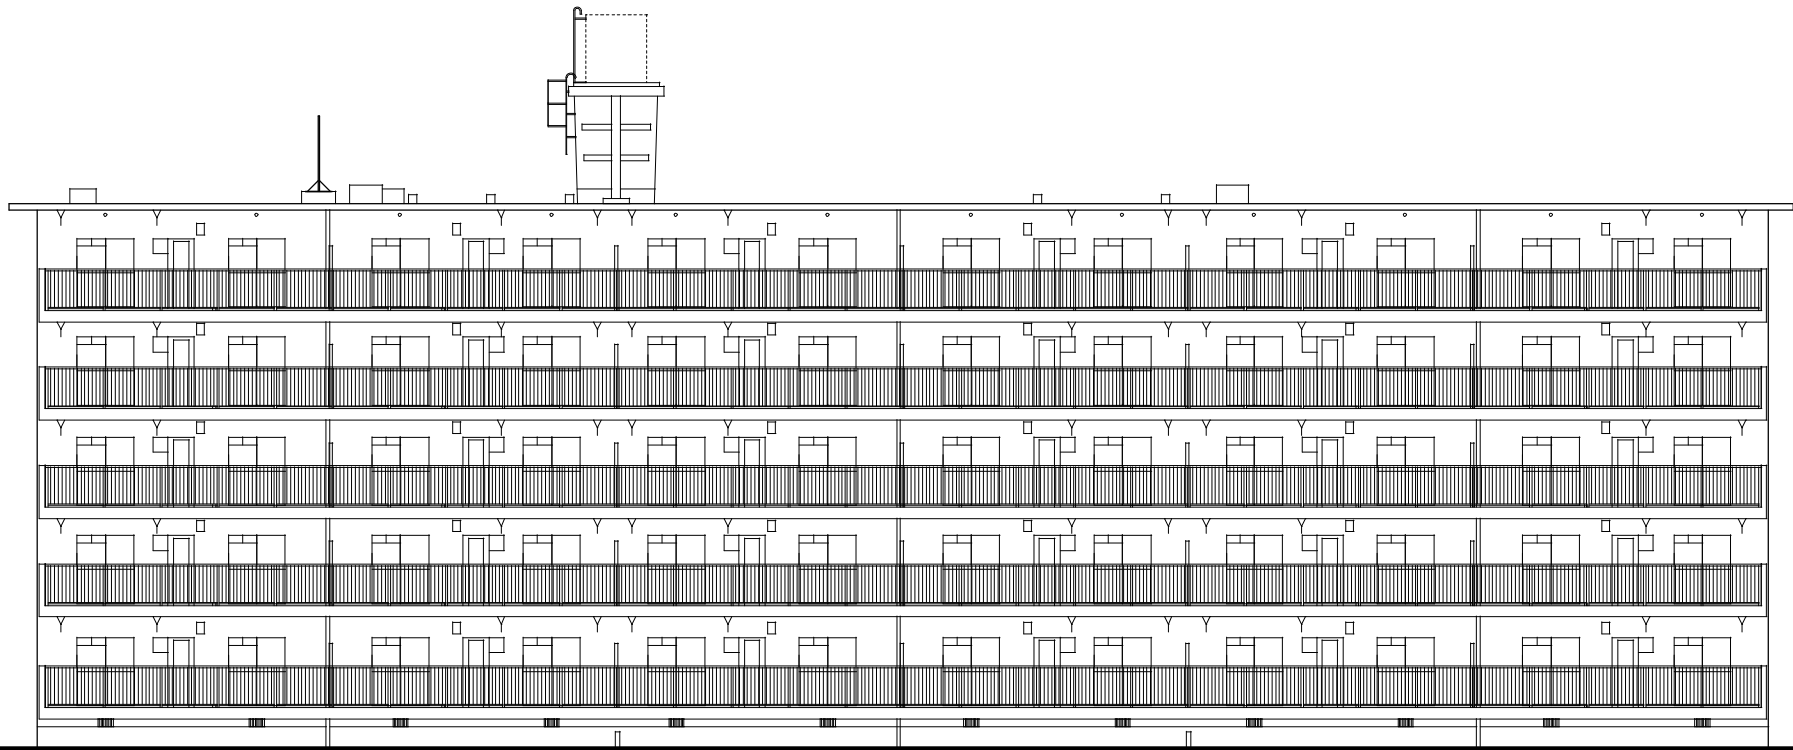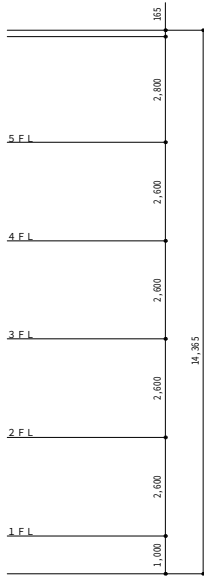

南立面図 S=1/100

東立面図 S=1/100

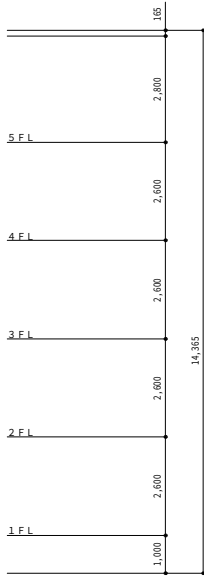


記事	月・日		宮崎県 延岡土木事務所					一級建築士事務所（宮崎県知事）登録 第D-1759号 灘 六 - ツ 設 計 〒882-0872延岡市愛宕町2-3-7 TEL)0982-32-2796 FAX)0982-21-0756 管理建築士一級建築士（大原登録） №181396号 大津 敦夫	設計年月日	設計	検図	承認印	工事名称 県営一ヶ岡団地13～15棟区住戸別補修 及び13,15棟区外構工事	設計番号
	・		課長	補佐	補佐	係長	担当者		縮尺	製図	担当	承認年月日	図面名称 (14－4棟)立面図	図面番号 A-29
	・													
	・													






北立面図 S=1/100

西立面図 S=1/100


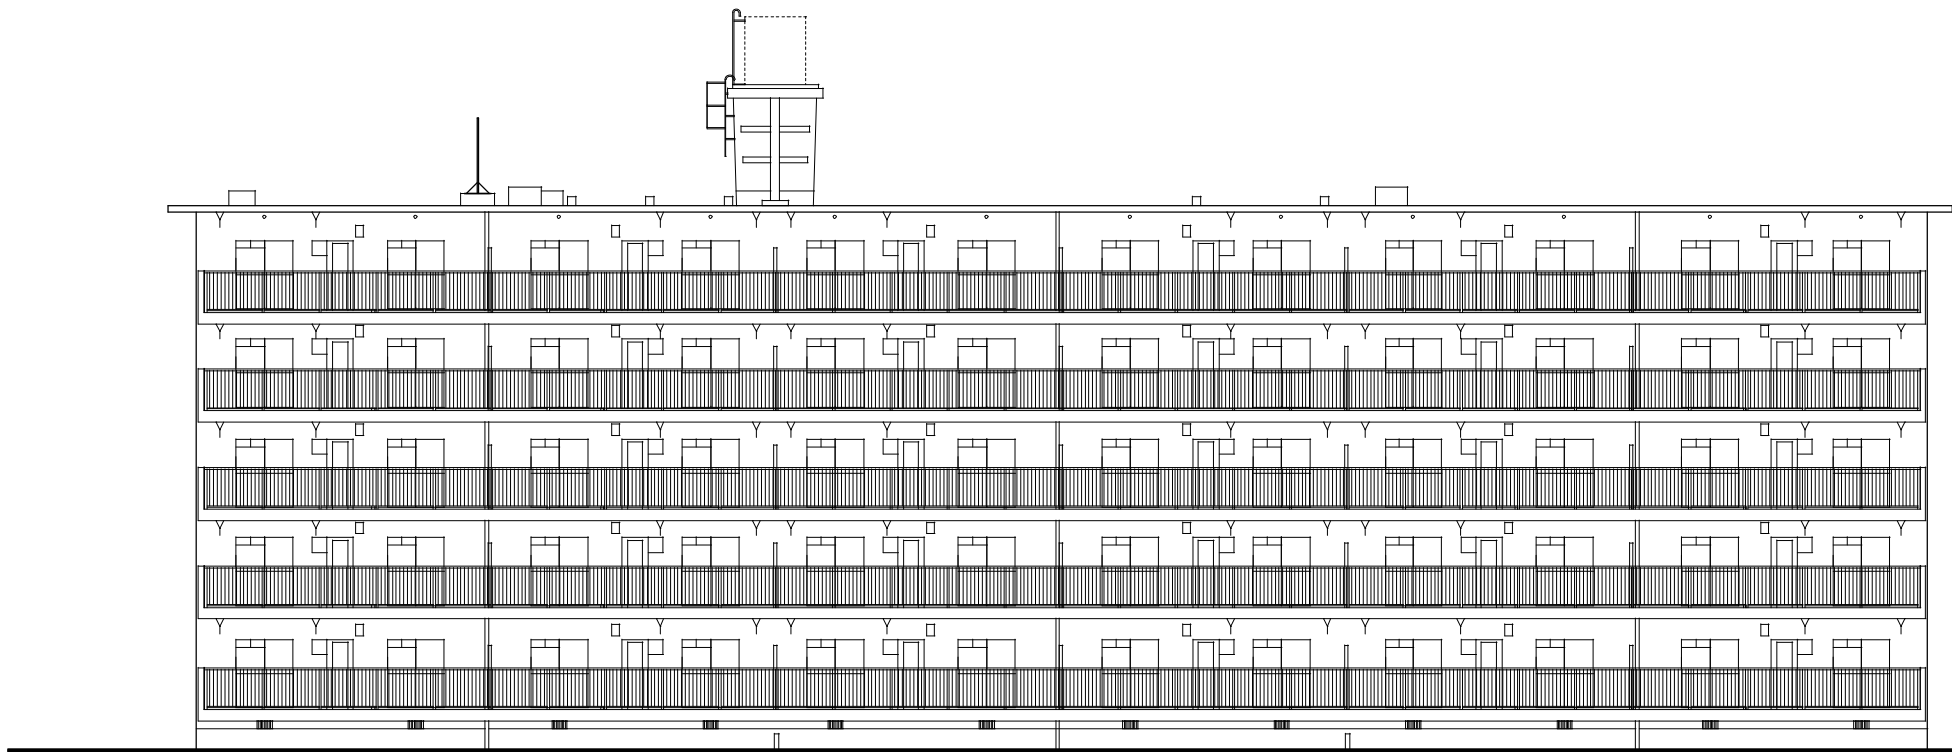



南立面図 S=1/100

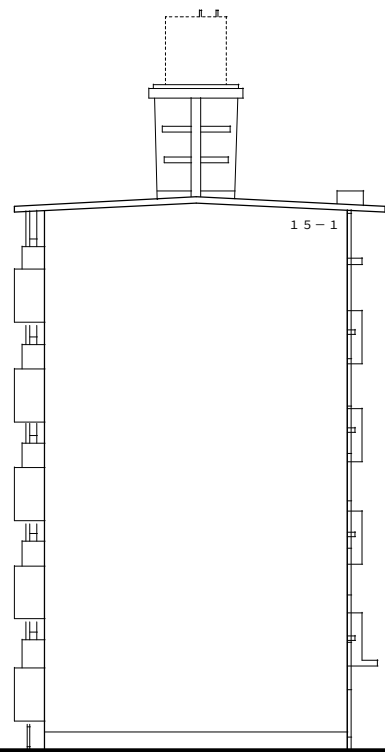


東立面図 S=1/100

記事	月・日		宮崎県延岡土木事務所				一級建築士事務所（宮崎県知事）登録 第 D-1759 号	設計年月日	設計	検図	承認印	工事名称	設計番号
	・		課長	補佐	補佐	係長	担当者	縮尺	製図	担当	承認年月日	図面名称	図面番号
	・							1:100				(15-1) 立面図	A-31

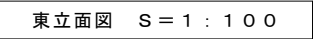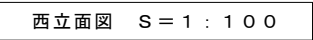
[illegible]

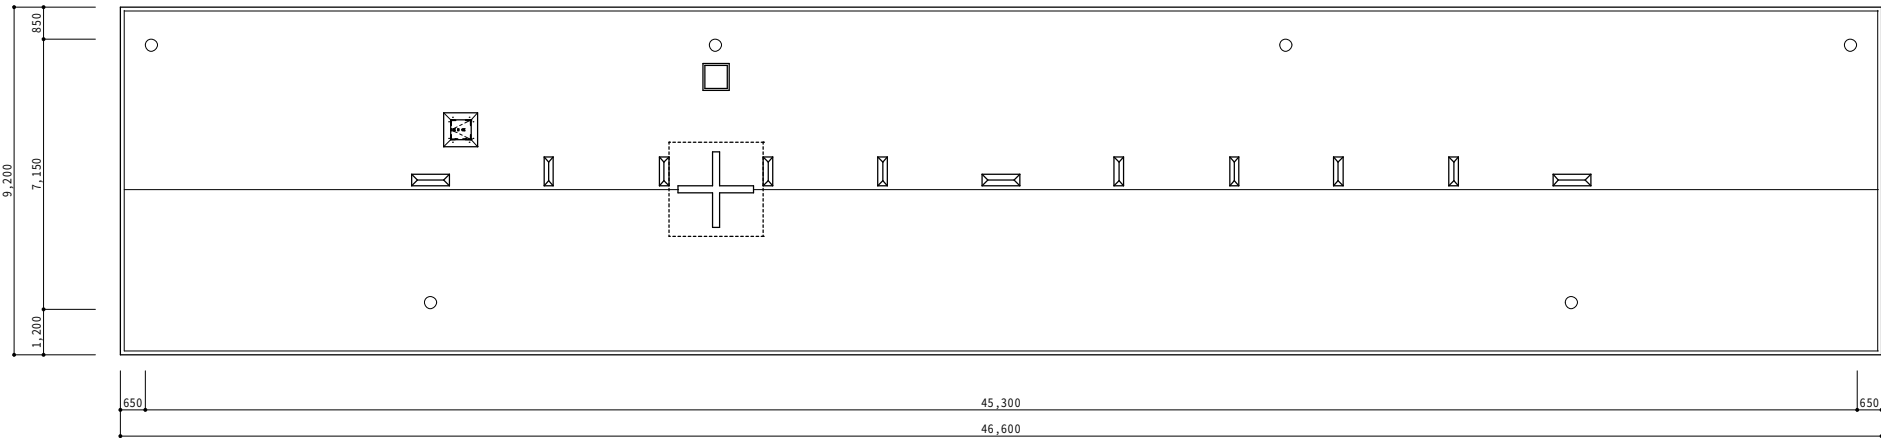


屋根平面図 $S = 1 / 100$

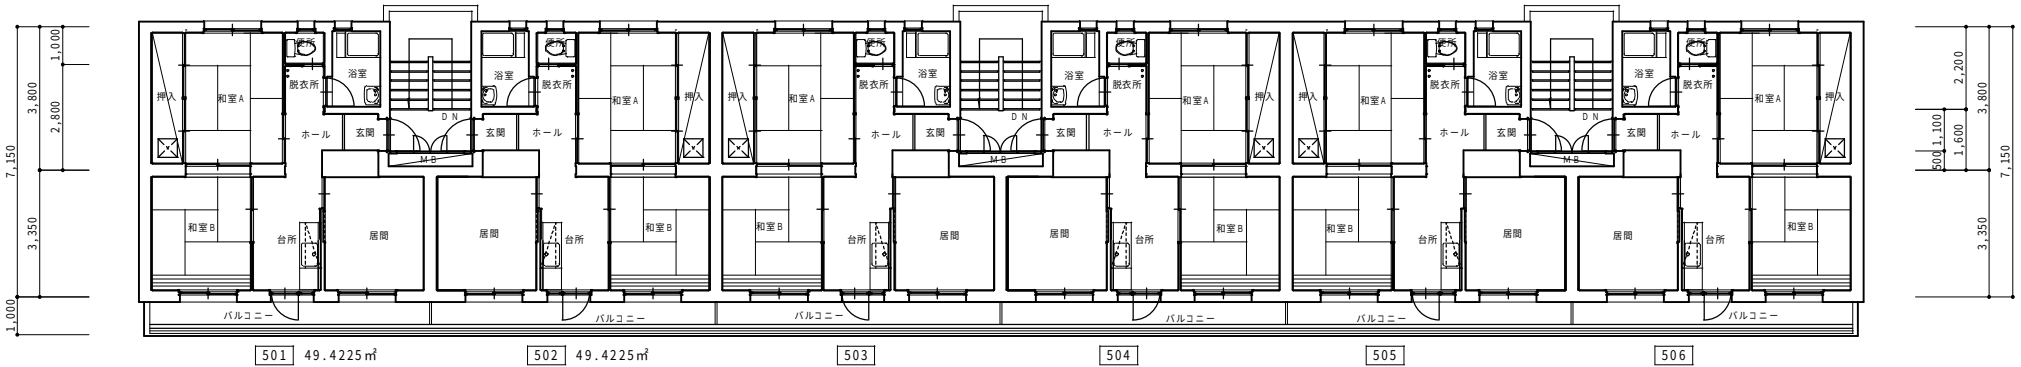

5 階平面図 $S = 1 / 100$

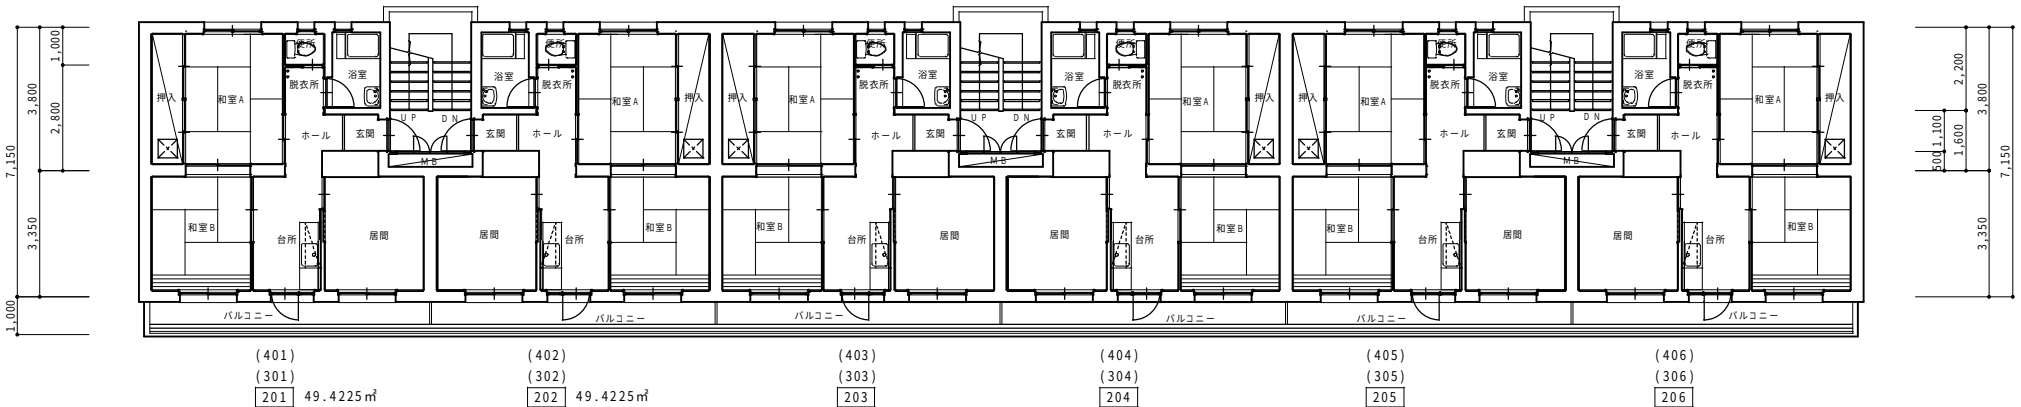

2・3・4階平面図 S=1/100

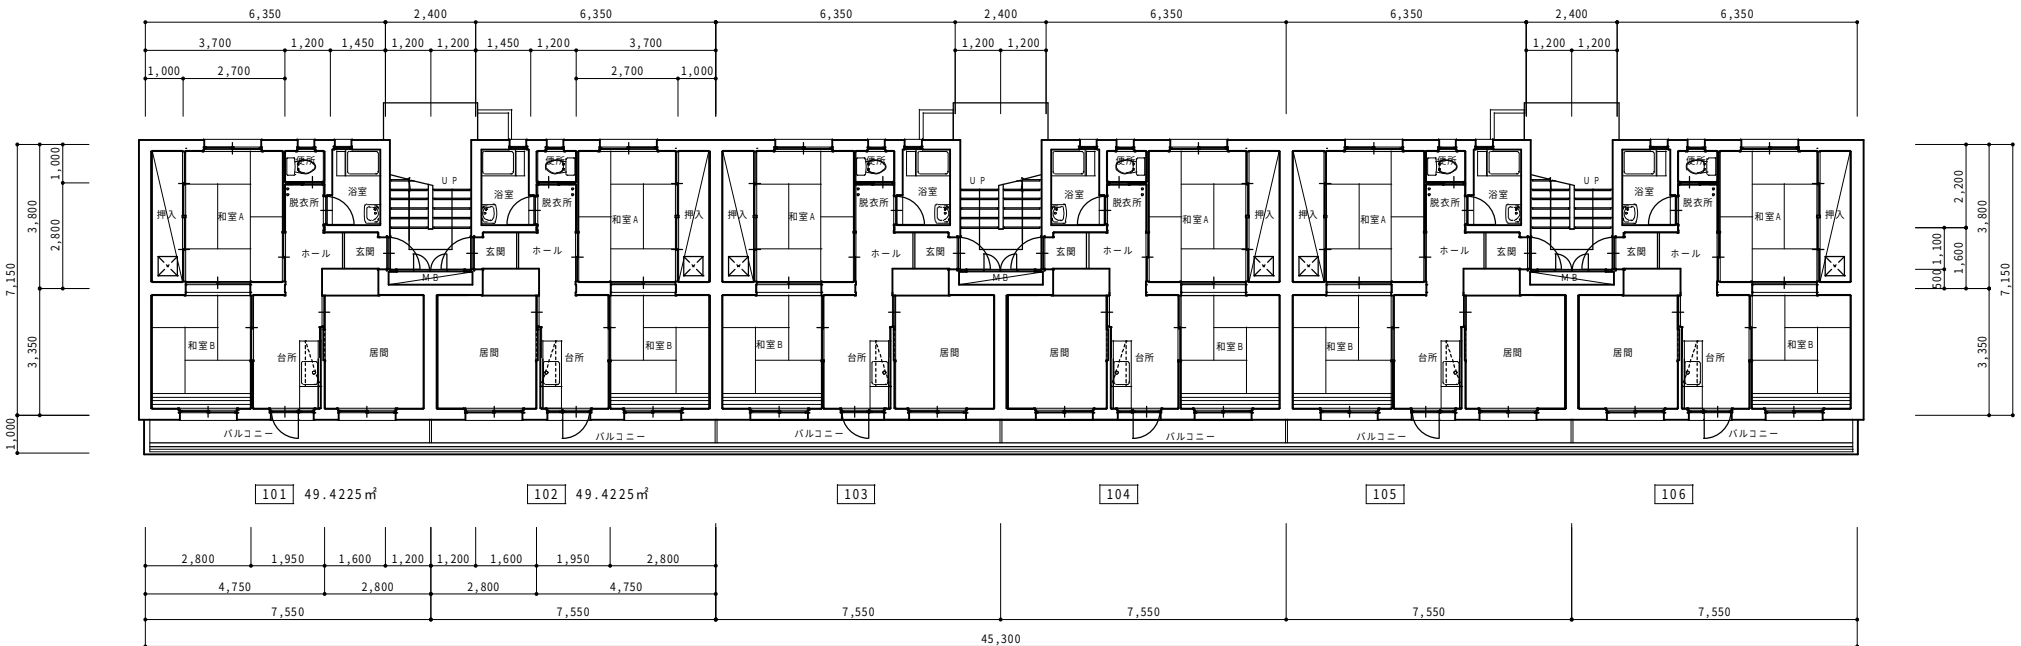


1 階平面図 $S = 1 / 100$

記事	月・日	※ 1 戸あたりの床面積：6.35×7.15+1.2×3.35=49.4225㎡	宮崎県 延岡土木事務所				一級建築士事務所（宮崎県知事）登録 第 D-1759 号	設計年月日	設計	検図	承認印	工事名称	設計番号	
	・		課長	補佐	補佐	係長	担当者					県営一ヶ岡団地13～15棟区住戸別補修 及び13,15棟区外構工事		
	・								縮尺	製図	担当	承認年月日	図面名称	図面番号
	・								1：100				(1 5 - 2 棟) 平面図	A-32




北立面図 S=1/100

西立面図 S=1/100

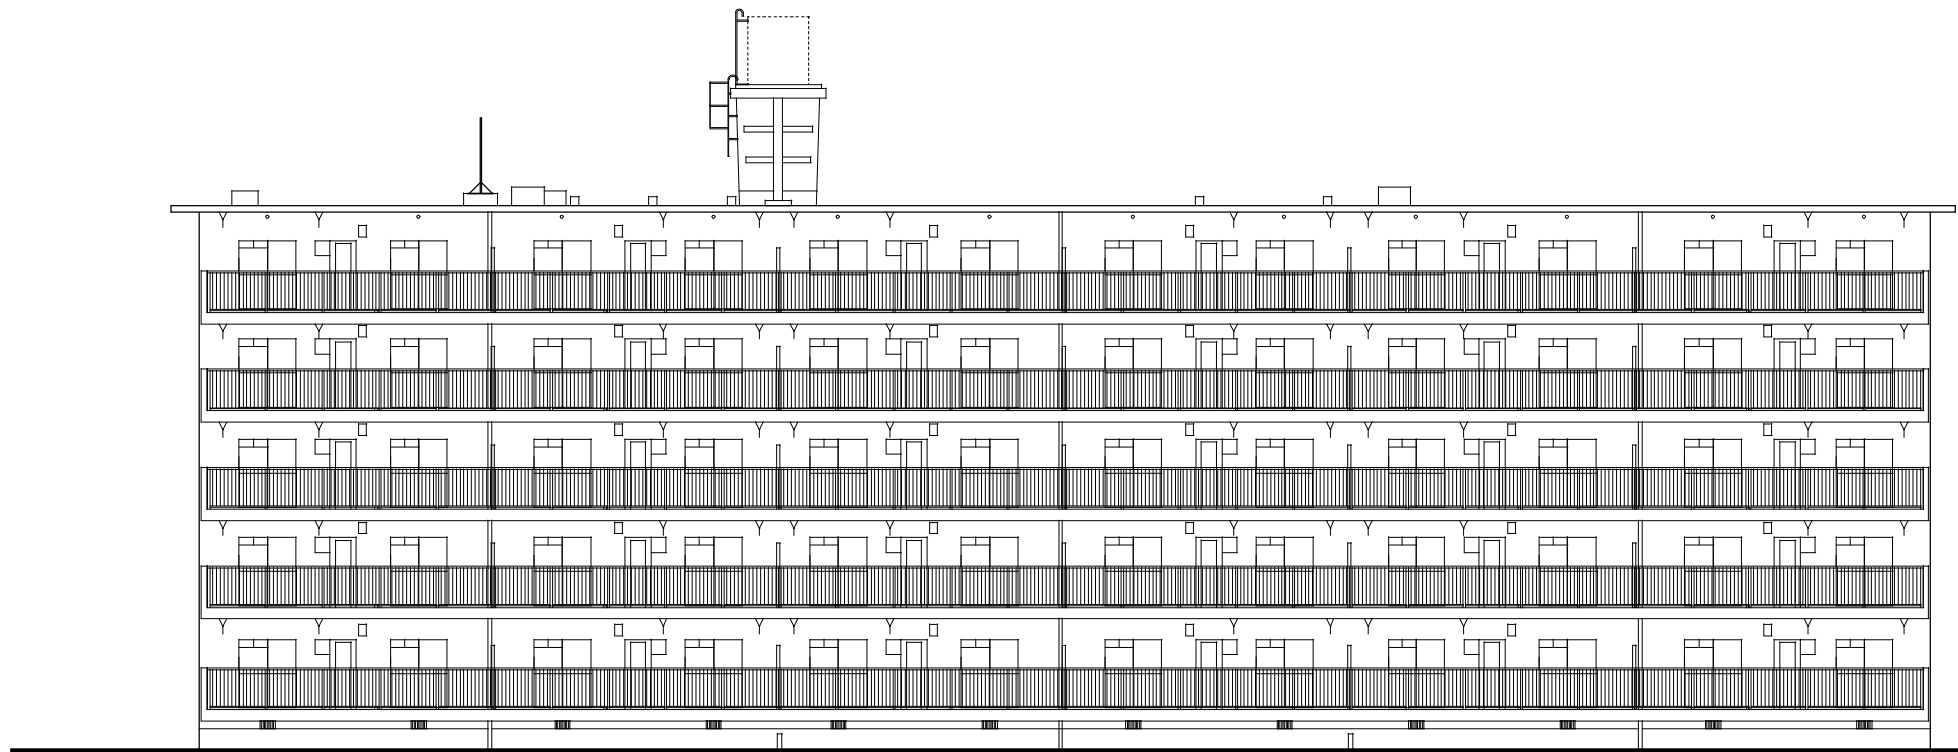


南立面図 S=1/100

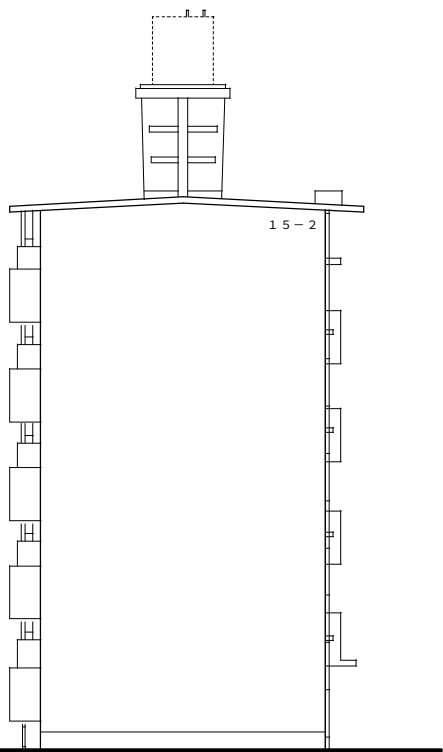


東立面図 S=1/100

記事	月・日		宮崎県 延岡土木事務所					一級建築士事務所（宮崎県知事）登録 第 D-1759 号 ■ オ ー ヲ 設 計 〒 882-0872 延岡市愛宕町2-3-7 TEL)0982-32-2796 FAX)0982-21-0756 管理建築士一級建築士（大原登録） № 181396号 大津 敦夫	設計年月日	設計	検図	承認印	工事名称 県営一ヶ岡団地13～15棟区住戸別補修 及び13,15棟区外構工事	設計番号
	・		課長	補佐	補佐	係長	担当者		縮尺	製図	担当	承認年月日	図面名称 (1 5 - 2 棟) 立面図	図面番号 A-33
	・													
	・													

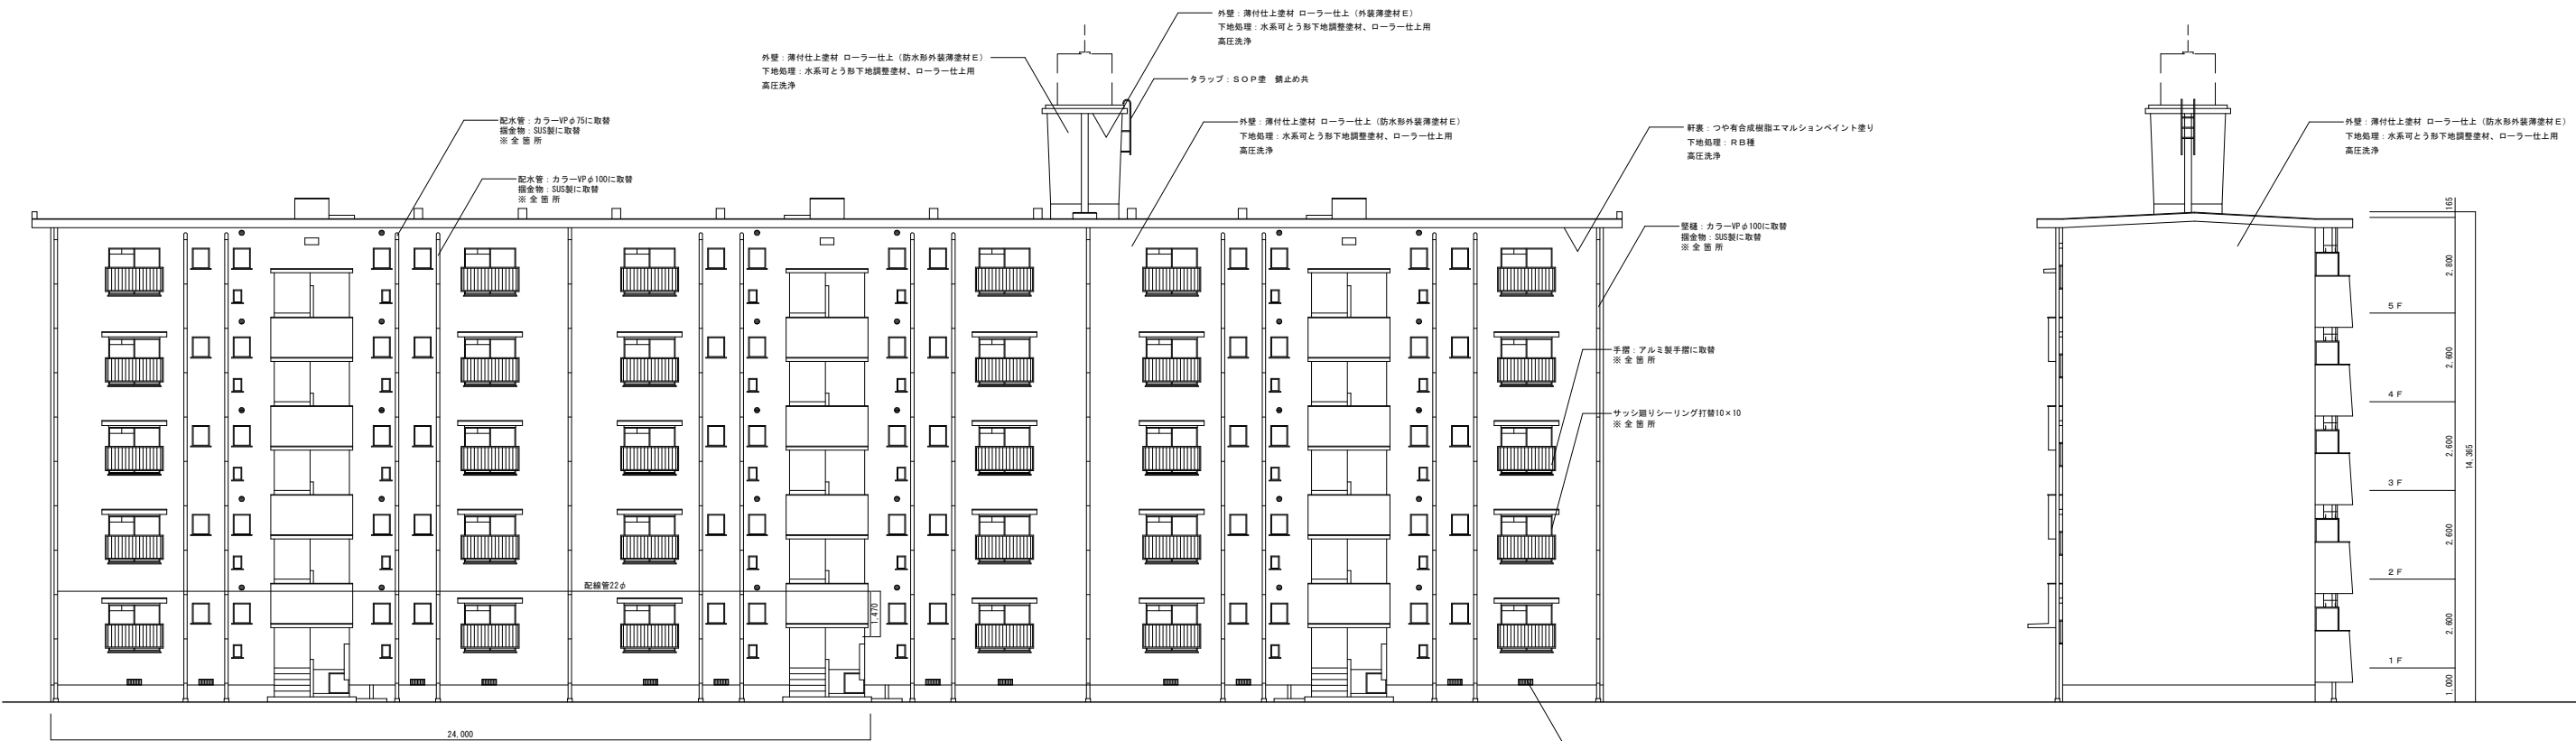


北立面図 S = 1 : 1 0 0

西立面図 S = 1 : 1 0 0

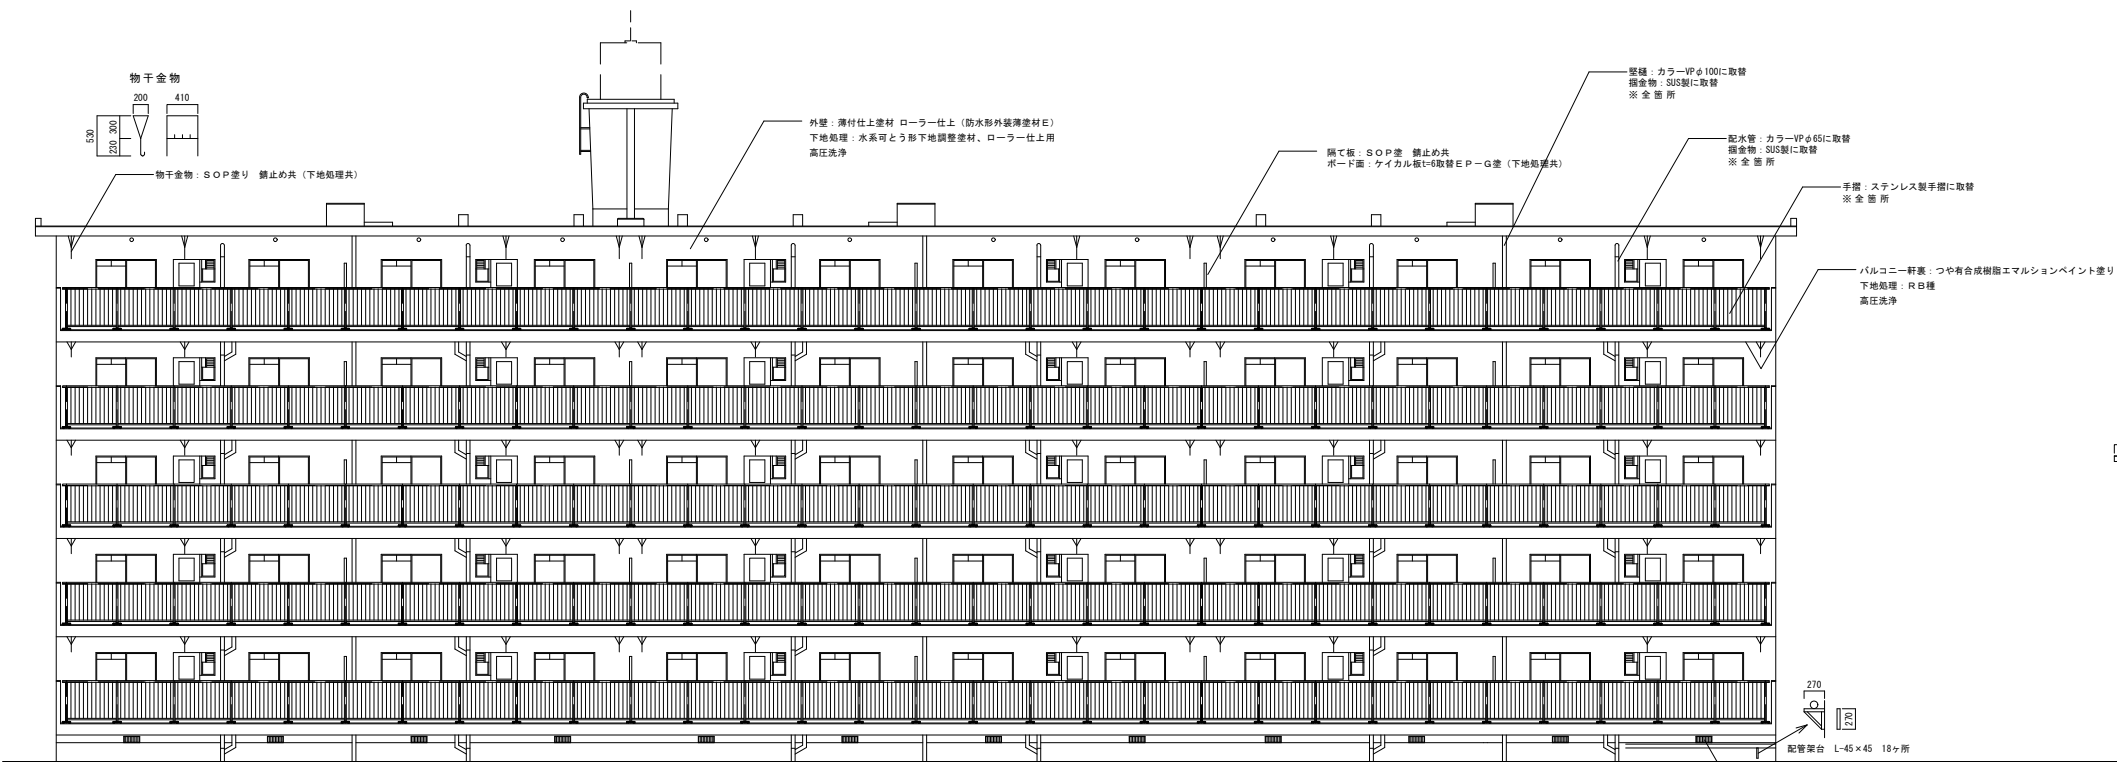

南立面図 S = 1 : 1 0 0

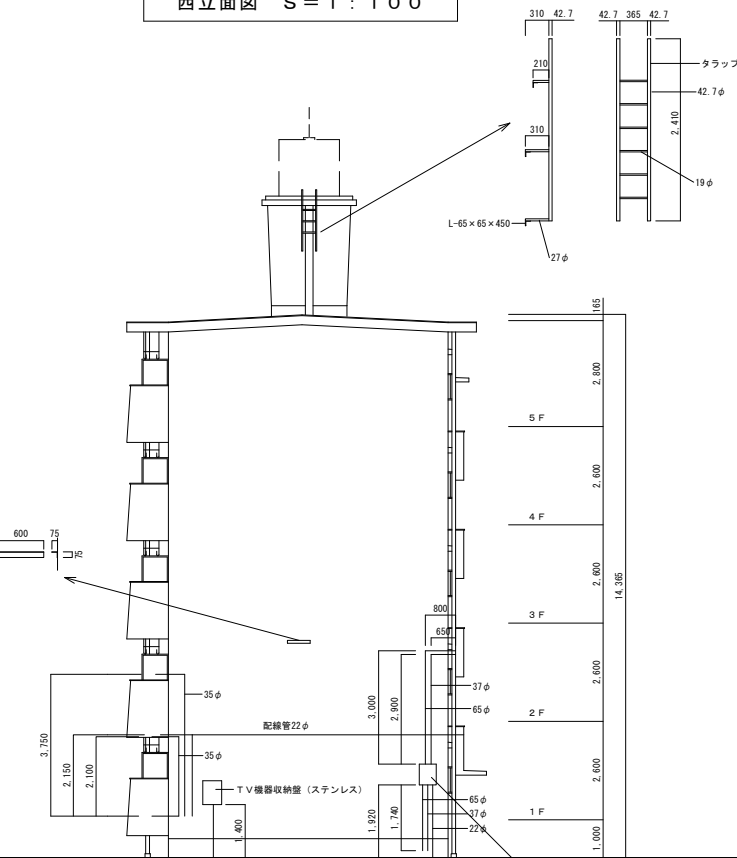

東立面図 S = 1 : 1 0 0

※ 建物に附属している盤、配管、架台 SOP 塗り





訂正					備考	課長	課長補佐	係長	担当	延岡市出北1丁目34-18 TEL 0982-34-1128 FAX 0982-34-1192 1級建築士事務所 宮崎県知事登録 第A-3595号 管理建築士 1級建築士 第58357号 小嶋 凌衛	1級建築士事務所 小嶋 凌衛 建築設計事務所	作成 年 月 日 承認 発行 年 月 日 担当 監理	工事名称 県営一ヶ岡団地15-2棟景観改善工事 外壁改修工事 仕上立面図	縮尺 1:100	図面 No 2-19
----	--	--	--	--	----	----	------	----	----	--	------------------------------	-------------------------------	--	-------------	---------------

屋根平面図 S=1/100

5階平面図 S=1/100

2・3・4階平面図 S=1/100

1階平面図 S=1/100

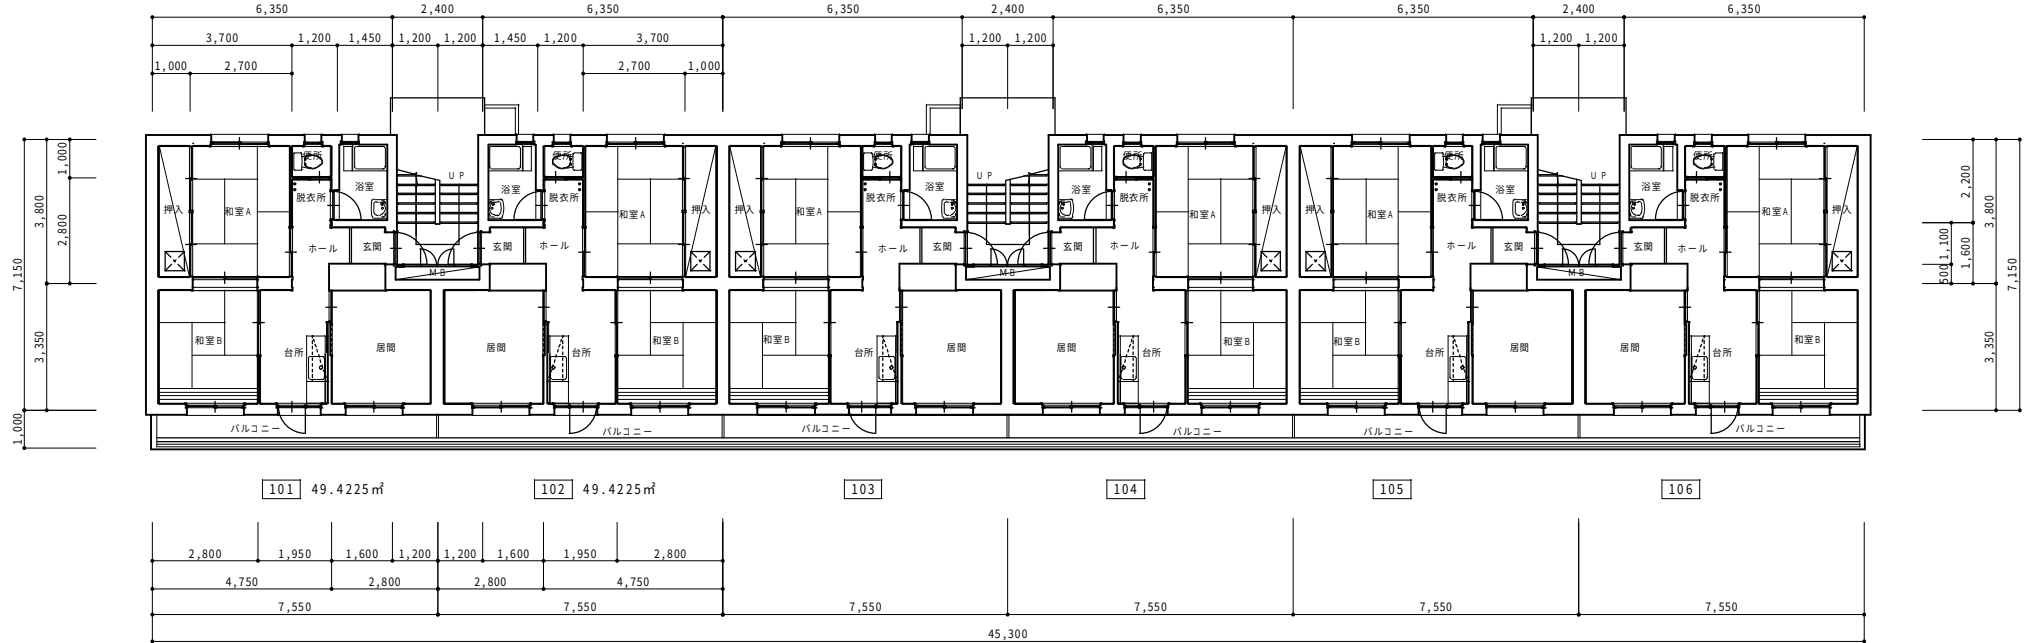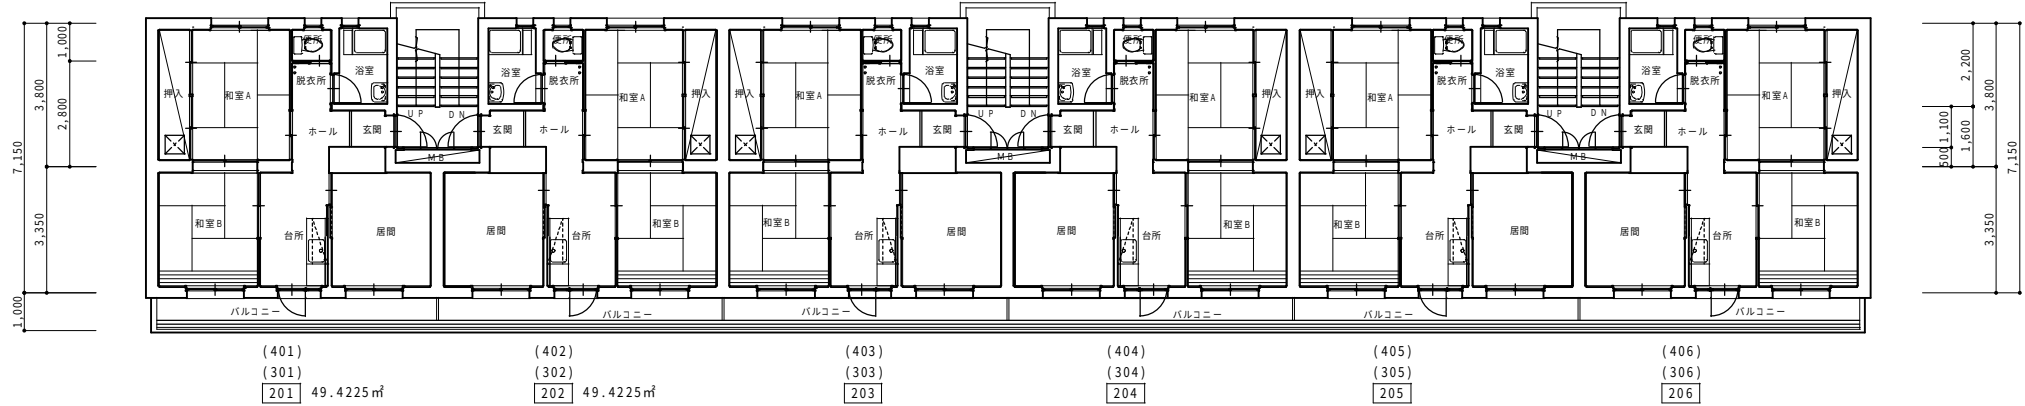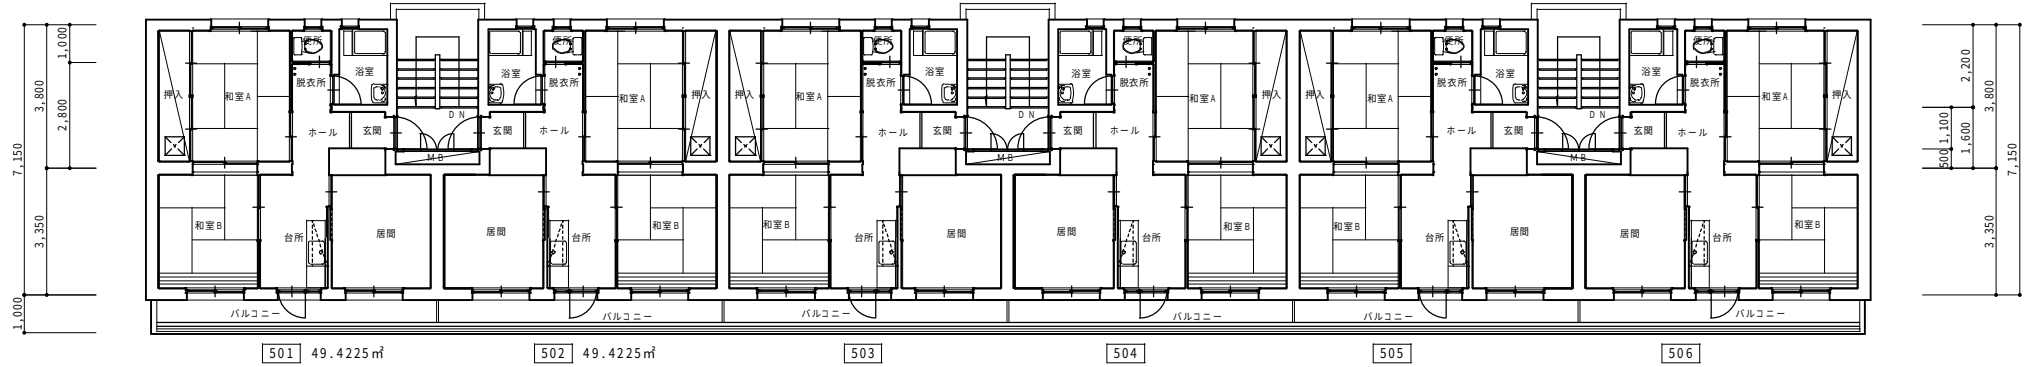
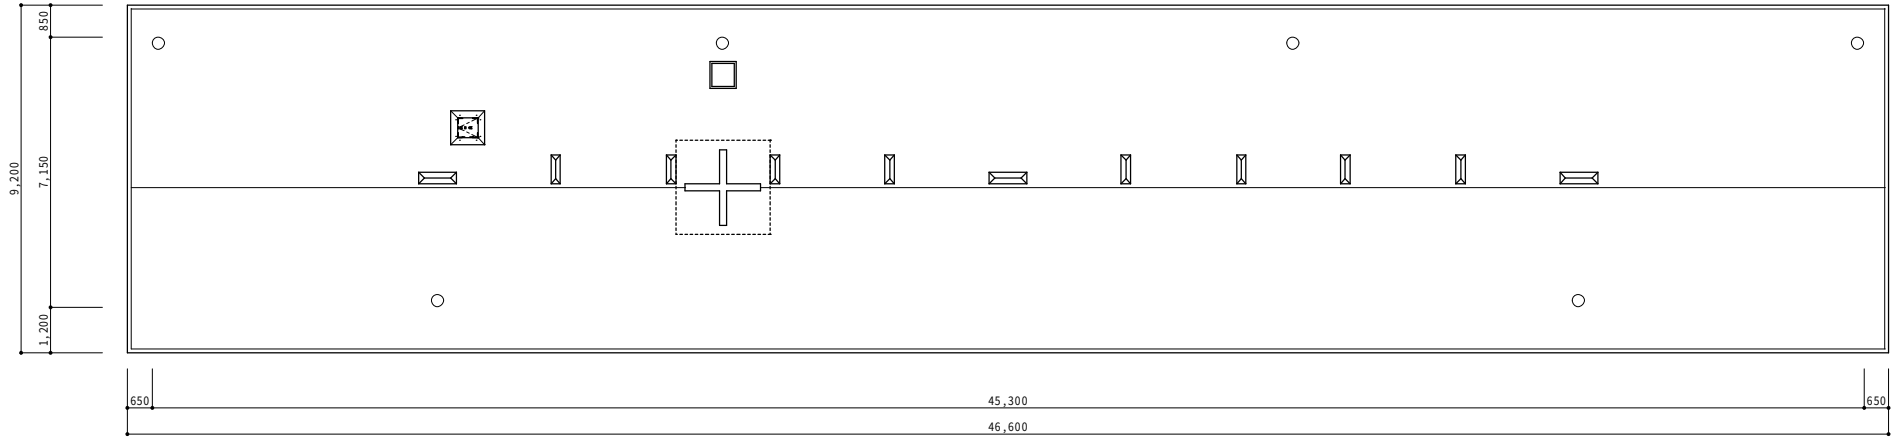


記事	月・日	※ 1戸あたりの床面積：6.35×7.15+1.2×3.35=49.4225㎡	宮崎県 延岡土木事務所				一級建築士事務所（宮崎県知事）登録 第 D-1759 号		設計年月日	設計	検図	承認印	工事名称	設計番号
	・		課長	補佐	補佐	係長	担当者	一級建築士事務所（宮崎県知事）登録 第 D-1759 号 藤 一 郎 設 計 〒 882-0872 延岡市 豊 町 2-3-7 TEL) 0982-32-2796 FAX) 0982-21-0756 管 理 建 築 士 一 級 建 築 士 （大 臣 登 録） № 181396 号 大 津 敦 夫	縮尺	製図	担当	承認年月日	図面名称	図面番号
	・								1：100				（ 1 5 - 3 棟 ） 平 面 図	A-34




北立面図 S=1/100


西立面図 S=1/100

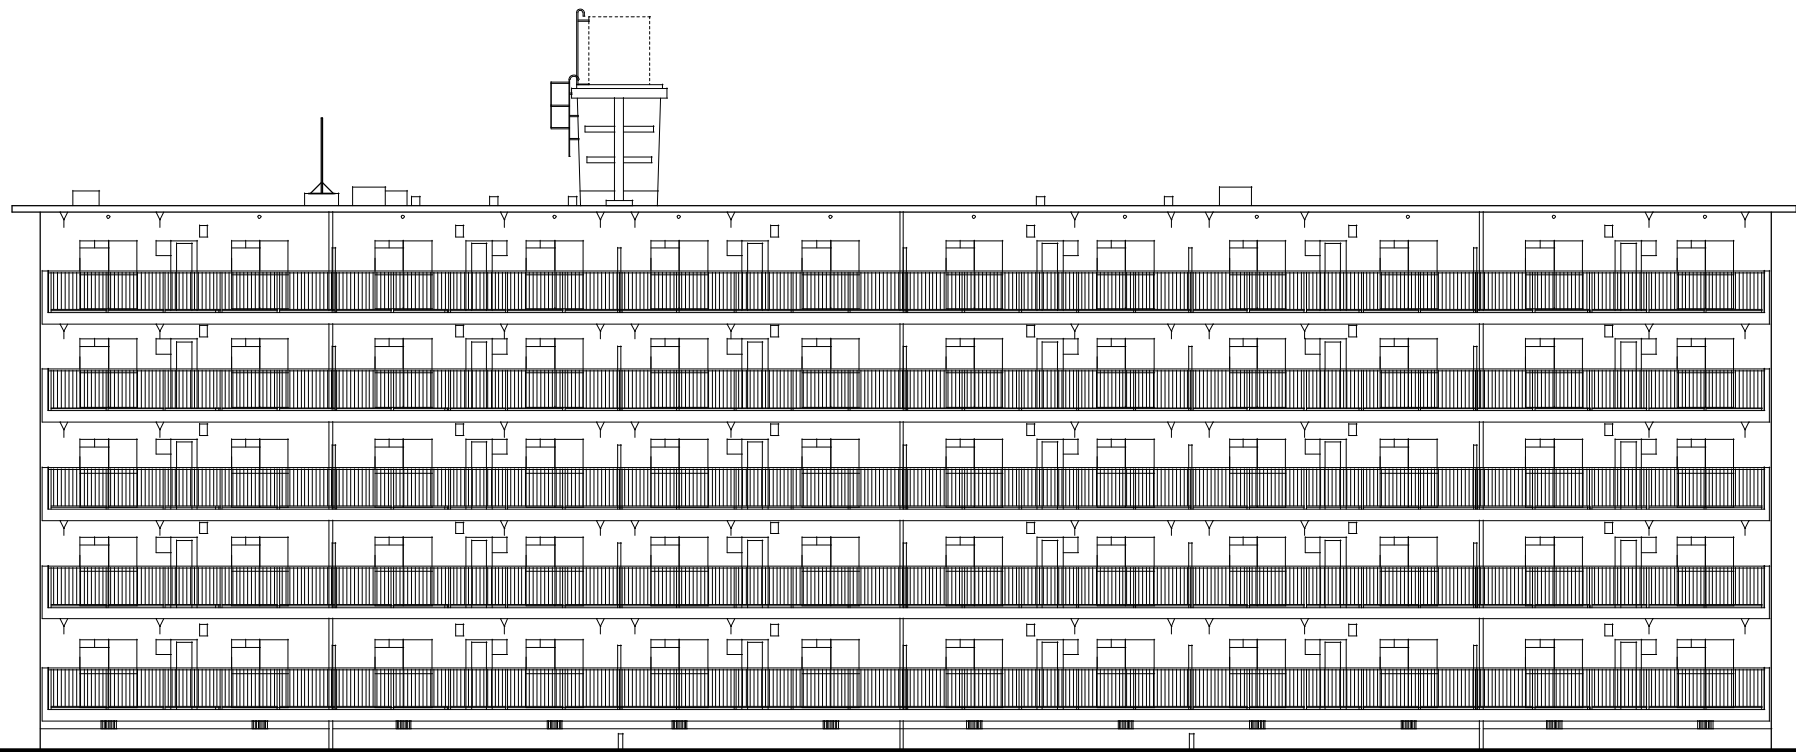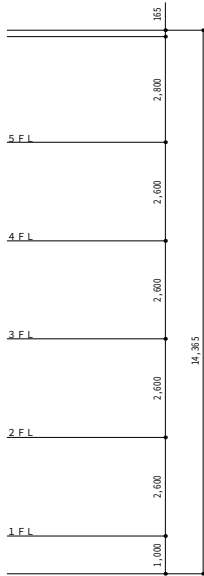


南立面図 S=1/100

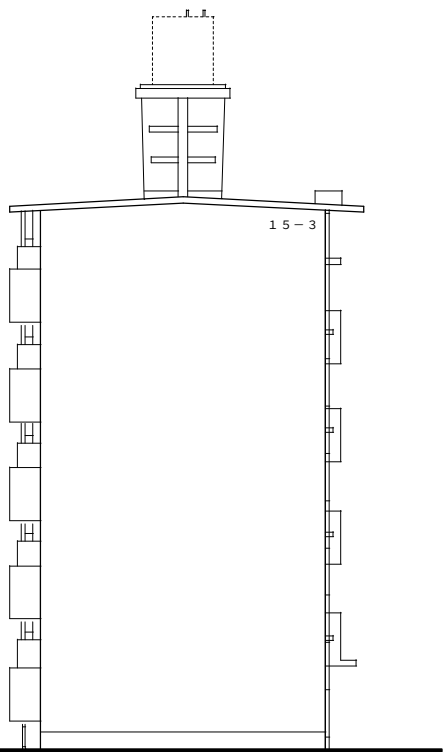


東立面図 S=1/100

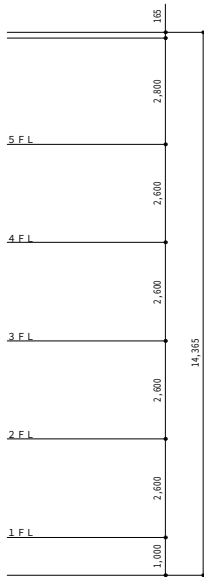


記 事	月・日		宮崎県延岡土木事務所					一級建築士事務所（宮崎県知事）登録 第 D-1759 号	設計年月日	設計	検図	承認印	工事名称 県営一ヶ岡岡地13～15棟区住戸別補修 及び13,15棟区外構工事	設計番号
	・		課長	補佐	補佐	係長	担当者	■オ－ヅ設計 〒 882-0872延岡市愛宕町2-3-7 TEL)0982-32-2796 FAX)0982-21-0756 管理建築士一級建築士（大原登録） №181396号 大津 敦夫	縮尺	製図	担当	承認年月日	図面名称 (15－3 棟) 立面図	図面番号 A-35
	・													
	・													

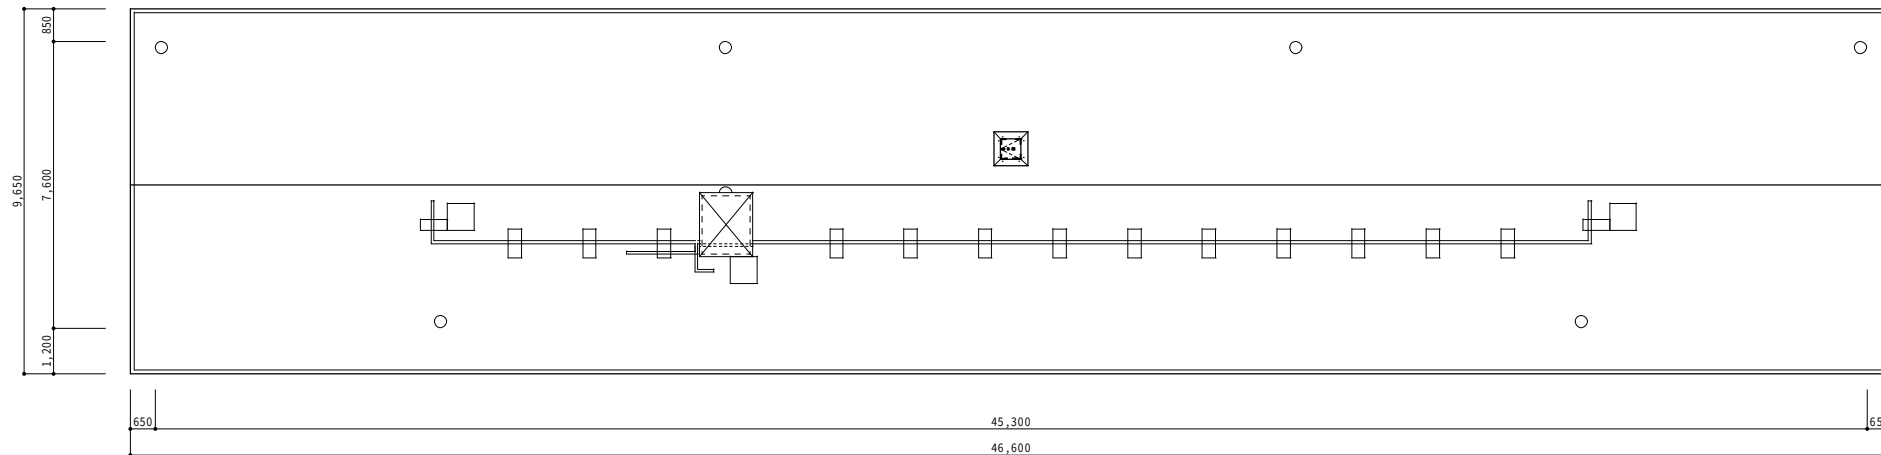


屋根平面図 $S = 1 / 100$

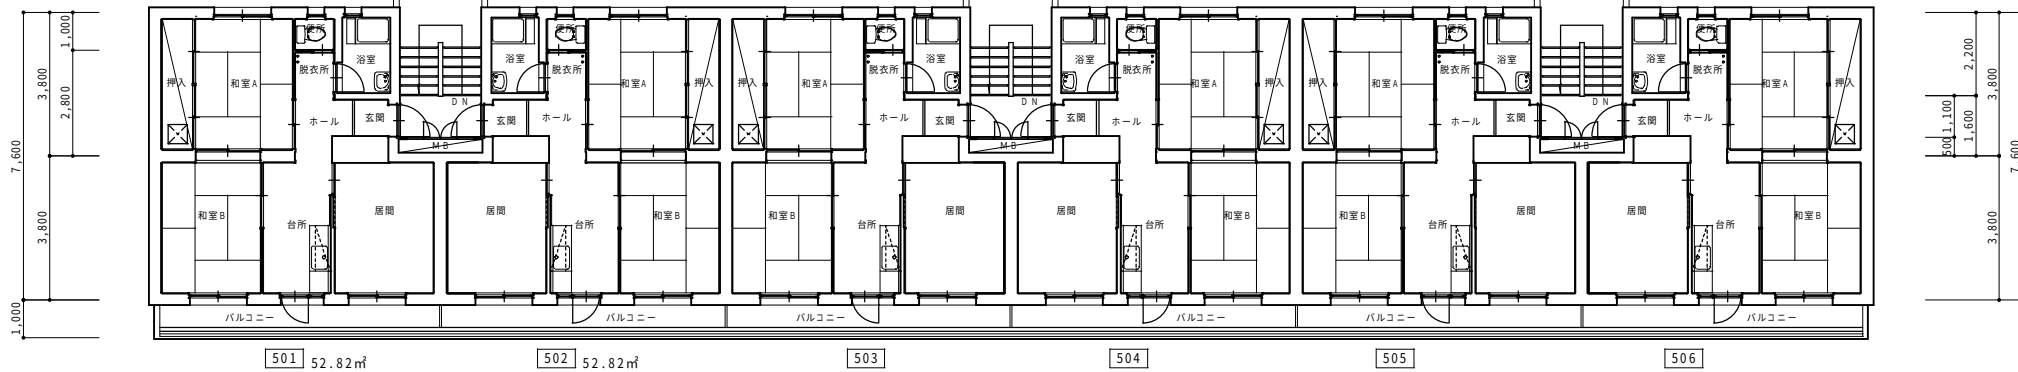

5 階平面図 $S = 1 / 100$

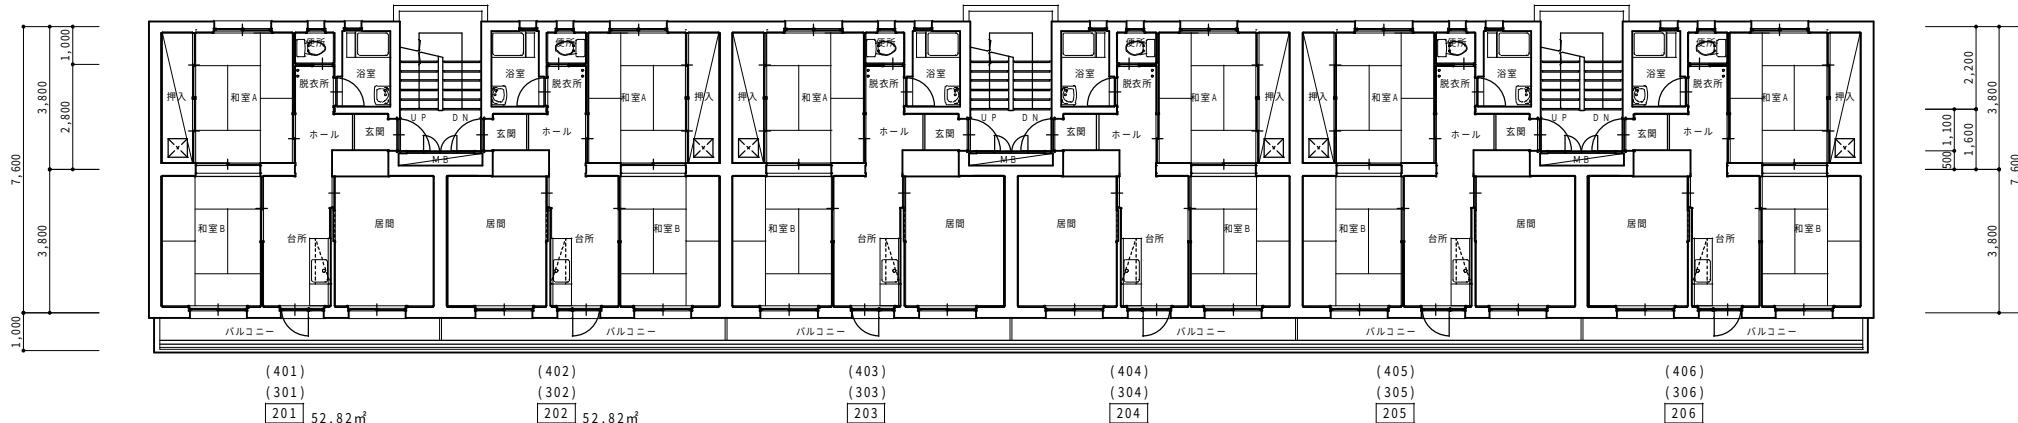

2 · 3 · 4 階平面図 S = 1 / 1 0 0

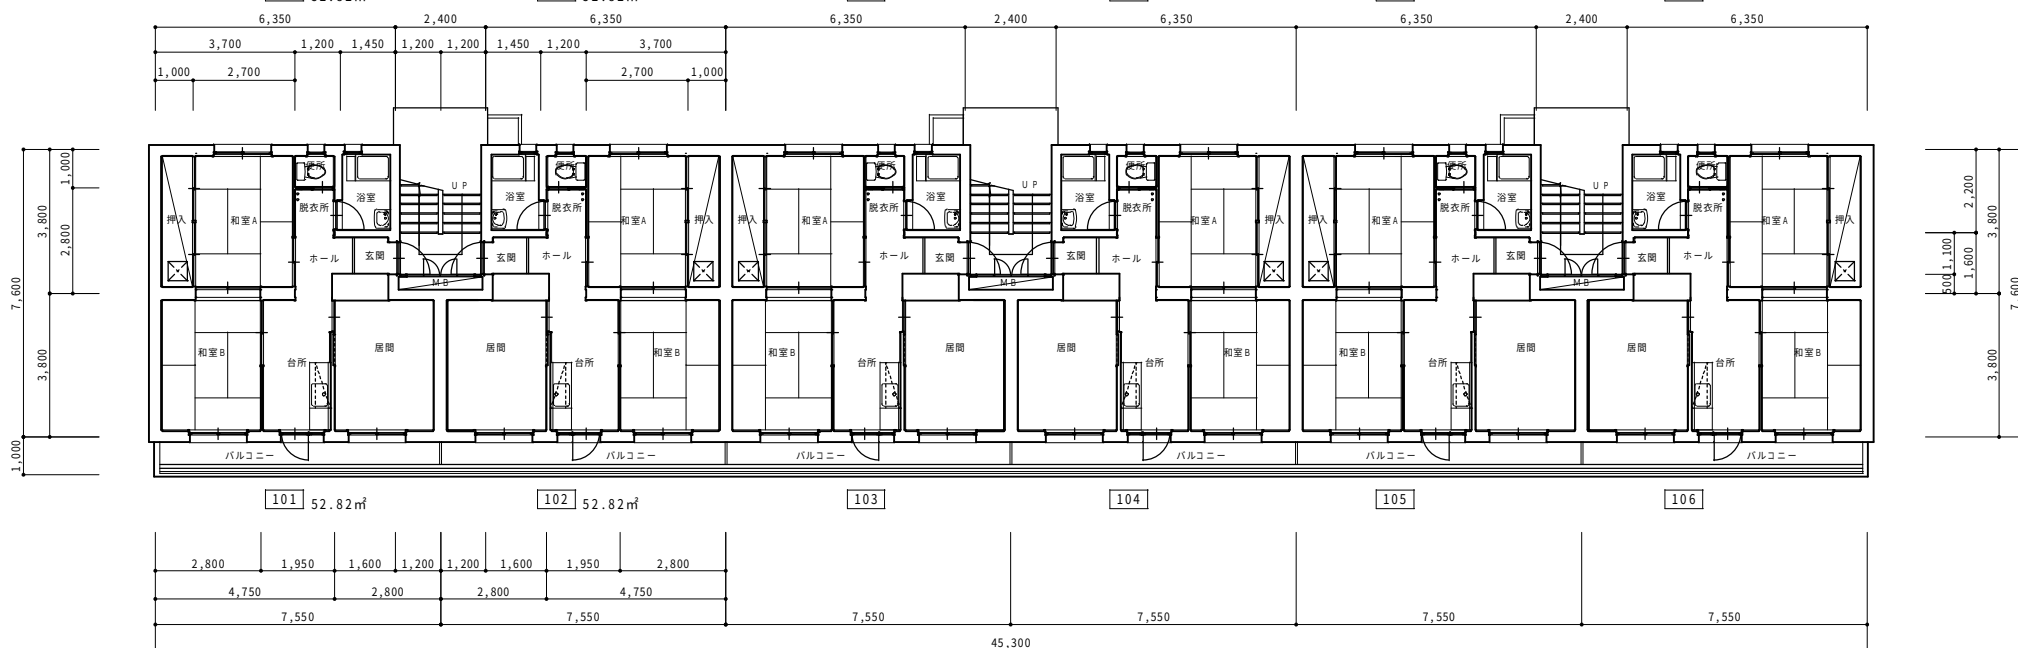


1階平面図 $S = 1 / 100$

記 事	月・日	※ 1戸あたりの床面積：6.35×7.6+1.2×3.8=52.82㎡	宮 崎 県 延 岡 土 木 事 務 所					一級建築士事務所（宮崎県知事）登録 第 D-1759 号	設計年月日	設計	検図	承認印	工事名称	設計番号
	・		課 長	補 佐	補 佐	係 長	担当者	藤 本 一 郎 設 計 〒 882-0872延 岡 市 星 亨 町2-3-7 TEL)0982-32-2796 FAX)0982-21-0756 管 理 建 築 士一級建築士（大匠登録） № 181396号 大 津 敦 夫					県営一ヶ岡団地13～15街区住戸別補修 及び13,15街区外構工事	
	・								縮尺	製図	担当	承認年月日	図面名称	図面番号
	・								1：100				(15-4棟)平面図	A-36




北立面図 S=1/100

西立面図 S=1/100













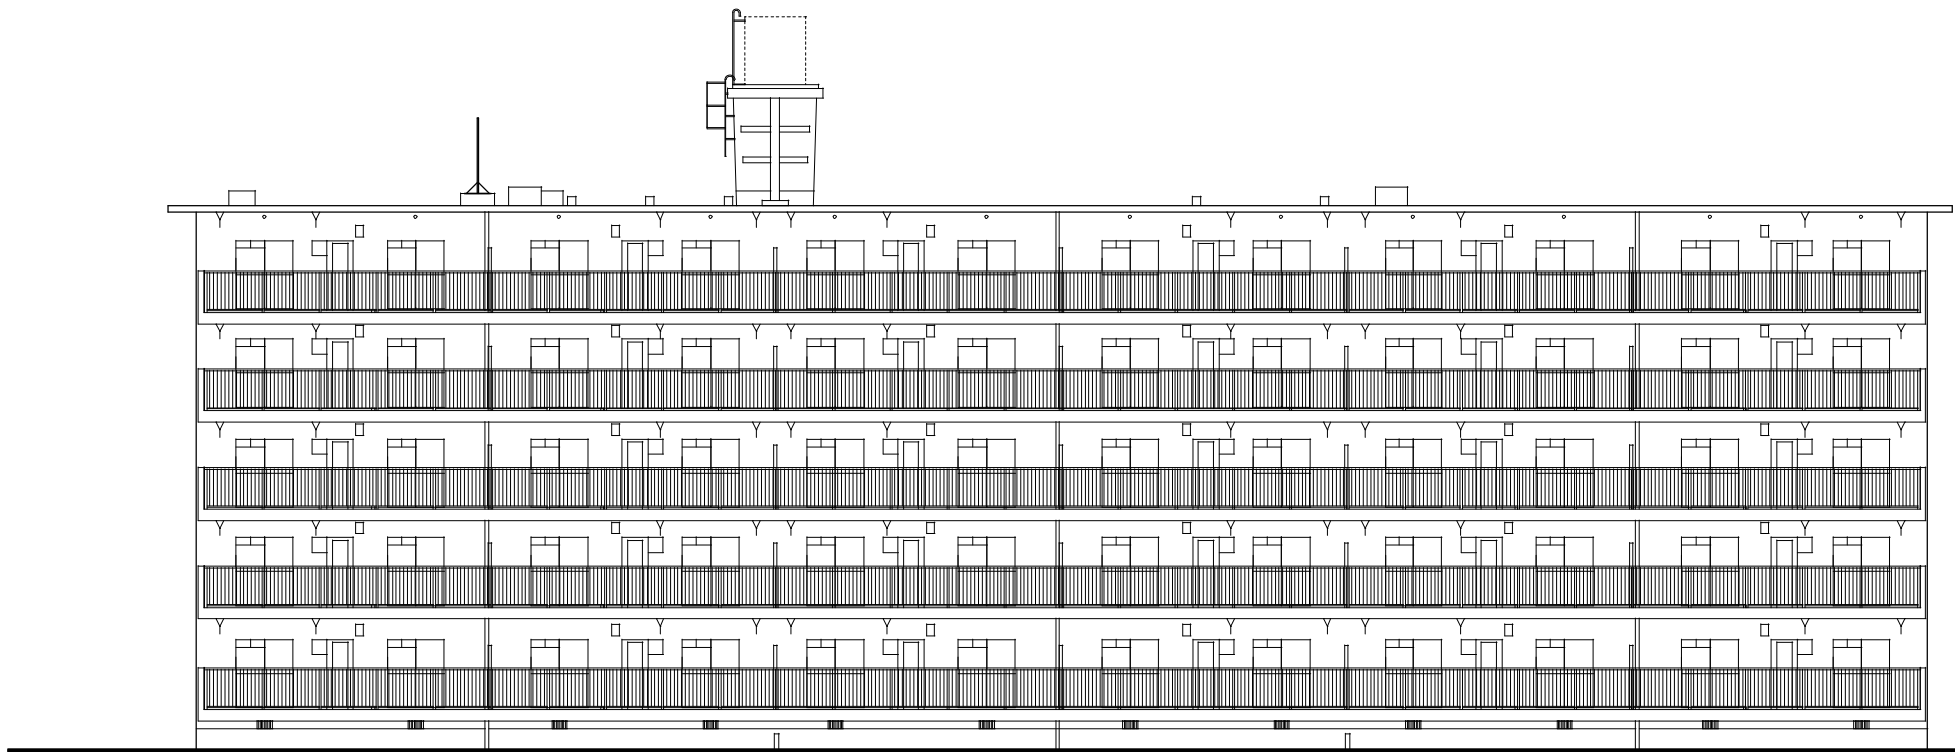


南立面図 S=1/100

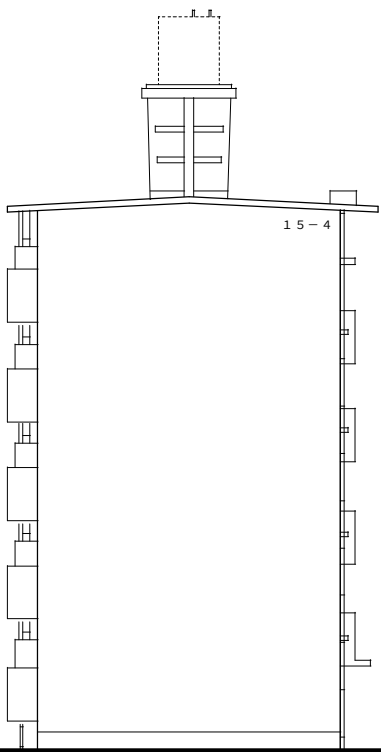


東立面図 S=1/100


記事	月・日		宮崎県延岡土木事務所				一級建築士事務所(宮崎県知事)登録 第D-1759号	設計年月日	設計	検図	承認印	工事名称	設計番号
	・		課長	補佐	補佐	係長	担当者	縮尺	製図	担当	承認年月日	図面名称	図面番号
	・							1:100				(15-4棟)立面図	A-37

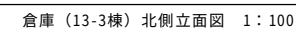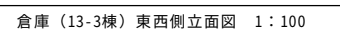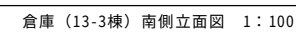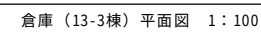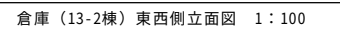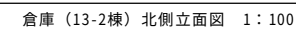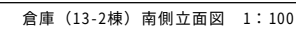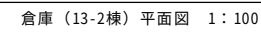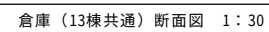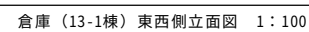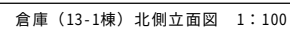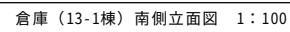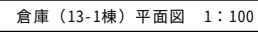

記事	月・日	宮崎県延岡土木事務所					一級建築士事務所（宮崎県知事）登録 第 D-1759 号	設計年月日	設計	検図	承認印	工事名称	設計番号	
	・	課長 補佐 補佐 係長 担当者					施 工 図 計 〒 882-0872 延 岡 市 豊 谷 町 2-3-7 TEL)0982-33-2796 FAX)0982-21-0756 管 理 建 築 士 一 級 建 築 士（大臣登録） № 181396号 大 津 徹 夫	縮尺	製図	担当	承認年月日	図面名称	図面番号	
	・							1：100				県営一ヶ岡団地13～15棟区住戸別補修 及び13,15棟区外構工事	(1 3 棟) 平面図・立面図・断面図 ー 1	A-38
	・													

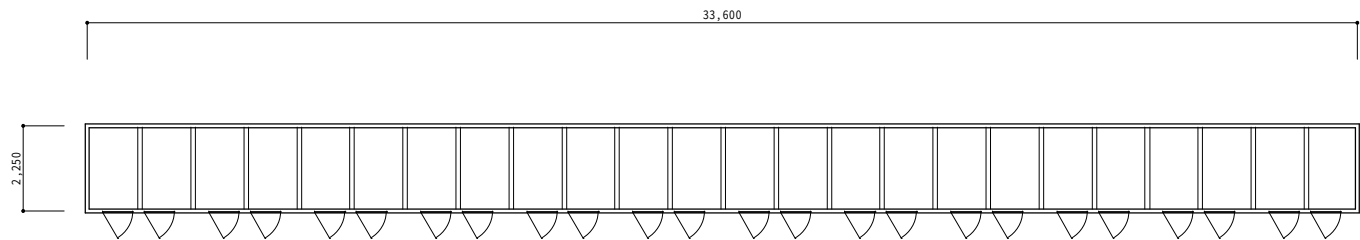


倉庫（13-4棟）平面図 1：100

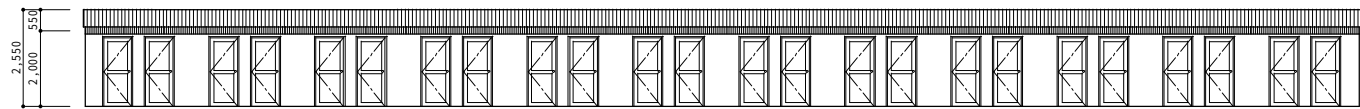


倉庫（13-4棟）南側立面図 1：100




倉庫（13-4棟）北側立面図 1：100

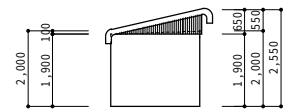


倉庫（13-4棟）東西側立面図 1：100

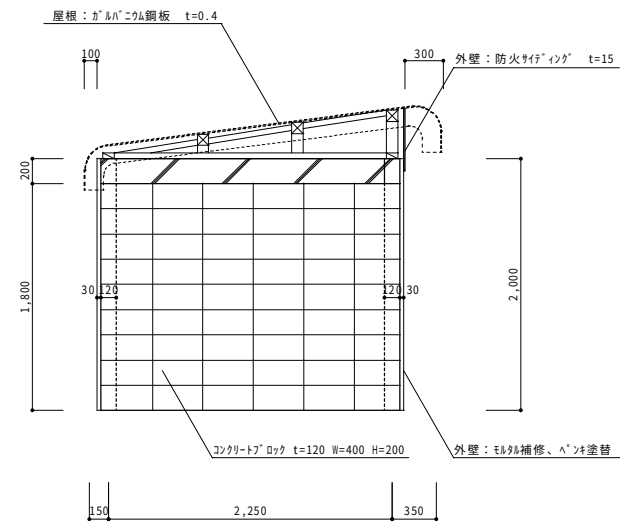

倉庫（13棟共通）断面図 1：30

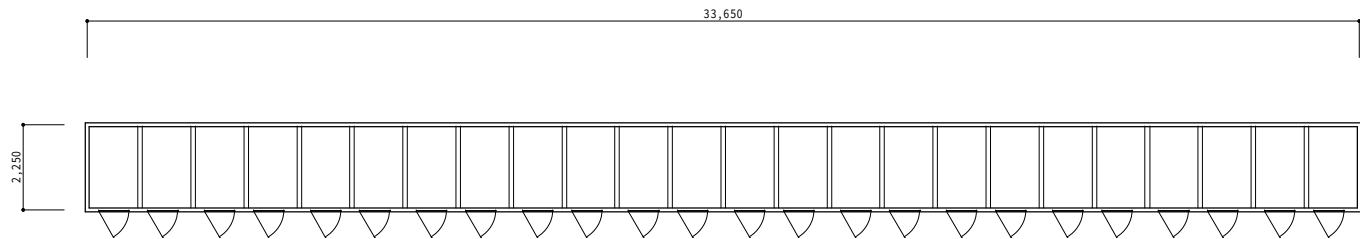


倉庫（13-5棟）平面図 1：100

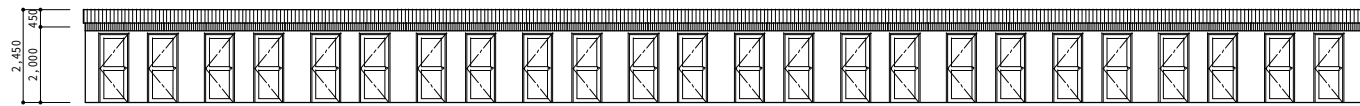

倉庫（13-5棟）南側立面図 1：100










倉庫（13-5棟）北側立面図 1：100

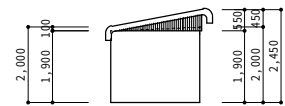


倉庫（13-5棟）東西側立面図 1：100


記 事	月・日		宮 崎 県 延 岡 土 木 事 務 所					一級建築士事務所（宮崎県知事）登録 第 D-1759 号	設計年月日	設計	検図	承認印	工事名称	設計番号
	・		課 長	補 佐	補 佐	係 長	担当者	施 工 設 計	縮尺	製図	担当	承認年月日	図面名称	図面番号
	・								1：100				（ 1 3 棟 ） 平 面 図 ・ 立 面 図 ・ 断 面 図	A-39

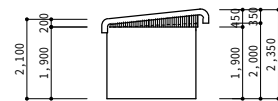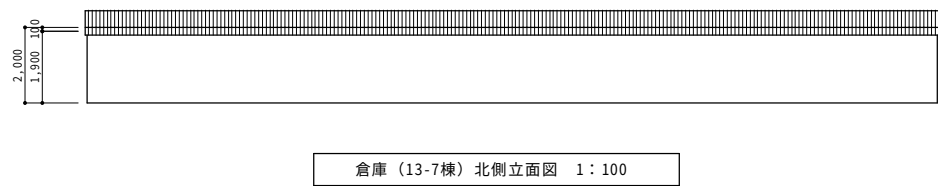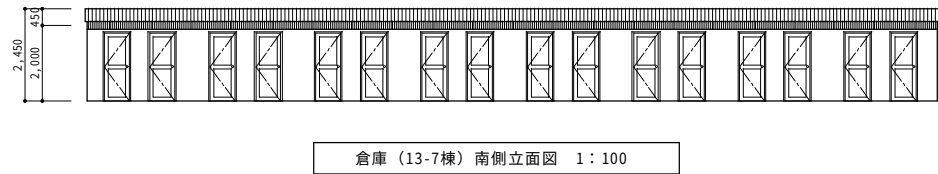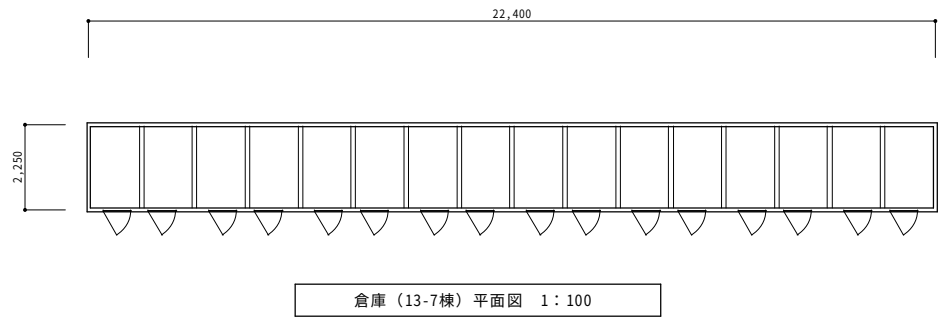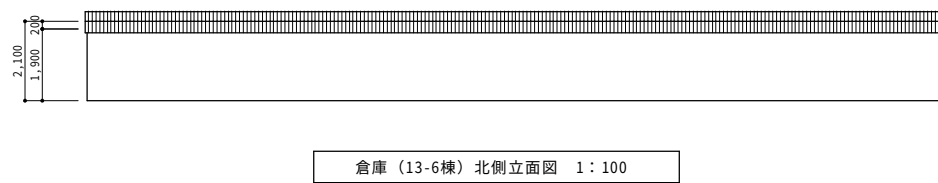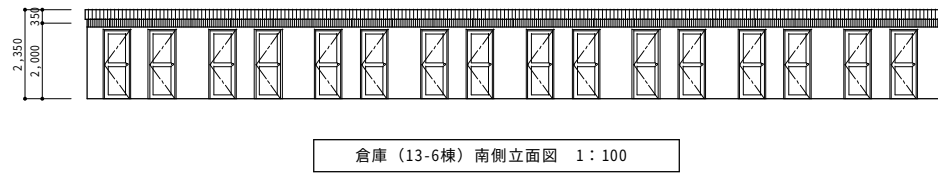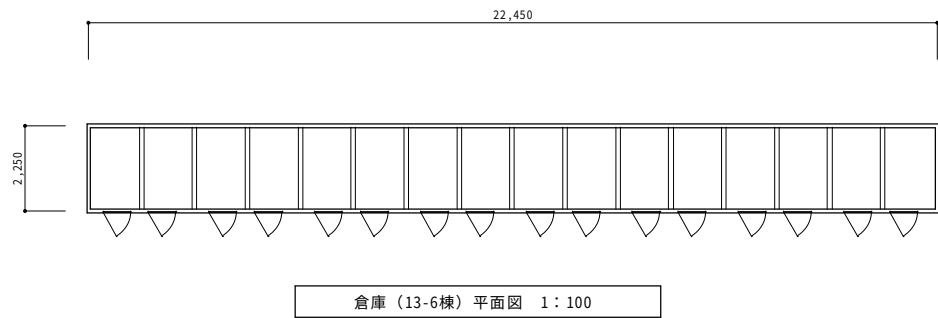

倉庫 (13-6棟) 東西側立面図 1:100



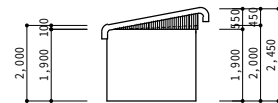


倉庫 (13-7棟) 東西側立面図 1:100

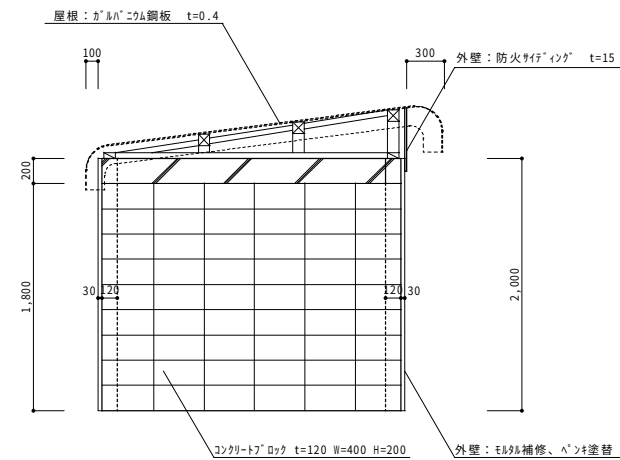

倉庫 (13棟共通) 断面図 1:30

記事	月・日		宮崎県 延岡土木事務所					一級建築士事務所 (宮崎県知事) 登録 第 D-1759 号	設計年月日	設計	検図	承認印	工事名称	設計番号
	・		課長	補佐	補佐	係長	担当者	藤 本 一 郎 設 計 〒882-0872 延岡市豊富町2-3-7 TEL)0982-22-2796 FAX)0982-21-0756 管理建築士一級建築士 (大臣登録) №181396号 大津 数夫	縮尺	製図	担当	承認年月日	図面名称	図面番号
	・								1:100				(13棟) 平面図・立面図・断面図 - 3	A-40

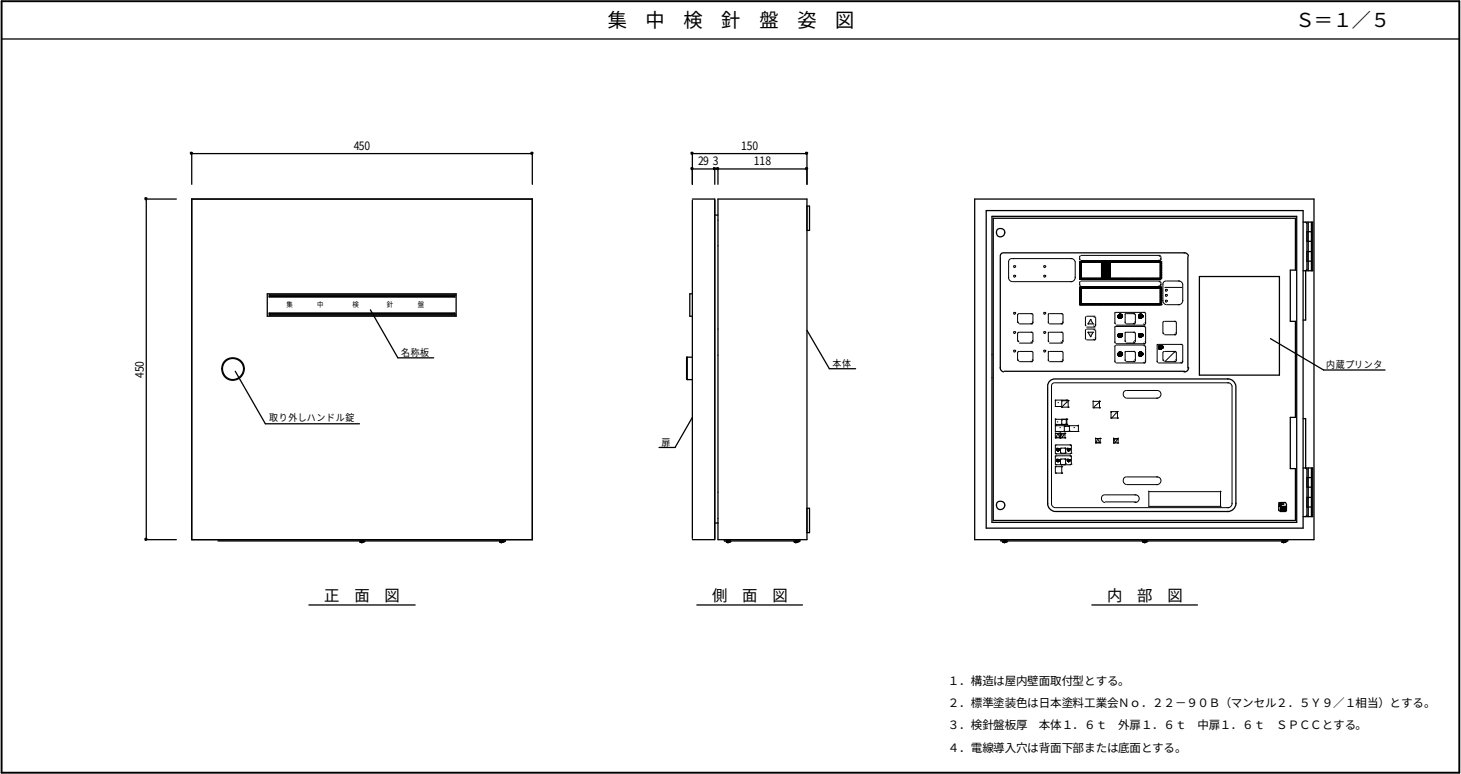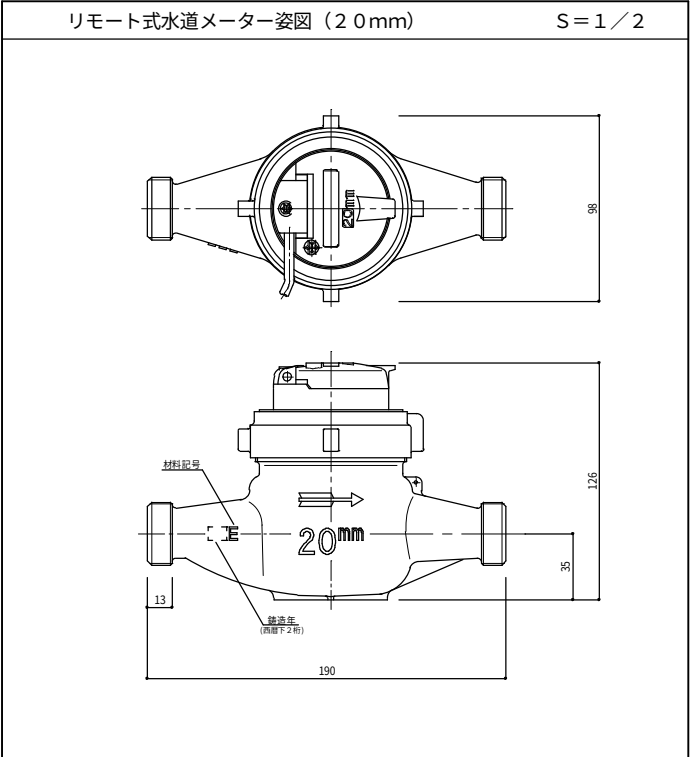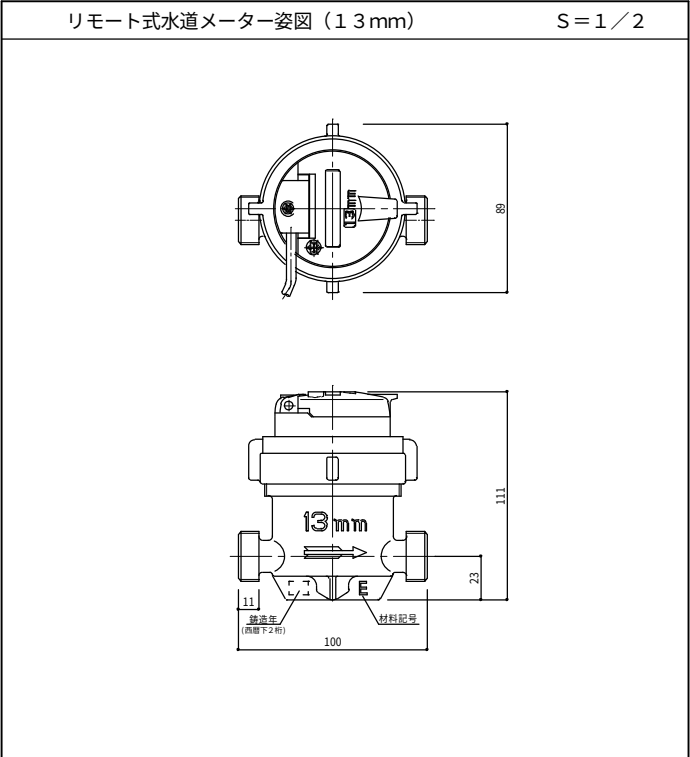

リモート式水道メーターリスト

団 地 名 称	棟 番 号	メーター口径		備 考
		13mm	20mm	
一ヶ岡団地	1		42	
	2		42	
	3		42	
	13-1	3	24	
	13-2	3	24	
	13-3	3	24	
	13-4	3	24	
	13-5	3	24	
	13-6	2	16	
	13-7	2	16	
	14-1	2	20	
	14-2	2	20	
	14-3	2	20	
	14-4	3	30	
	15-1	3	30	
	15-2	3	30	
共栄団地	52-101	2	16	
	52-102	2	16	
	52-201	2	16	
	52-202	2	16	
野田団地	75-101		30	
	75-201		20	
塩浜西団地	61-101		18	
	61-202		12	
	62-203		12	
	62-204		18	
土々呂団地	58-101	2	16	
	58-201	2	16	

※リモート式メーターから集中検針盤へのケーブルは既設流用とする。