


【別紙3】庁舎各階見取図

各区域の番号は、業務委託仕様書「8 移転スケジュール」における表の番号と対応している。


# 本館 3階

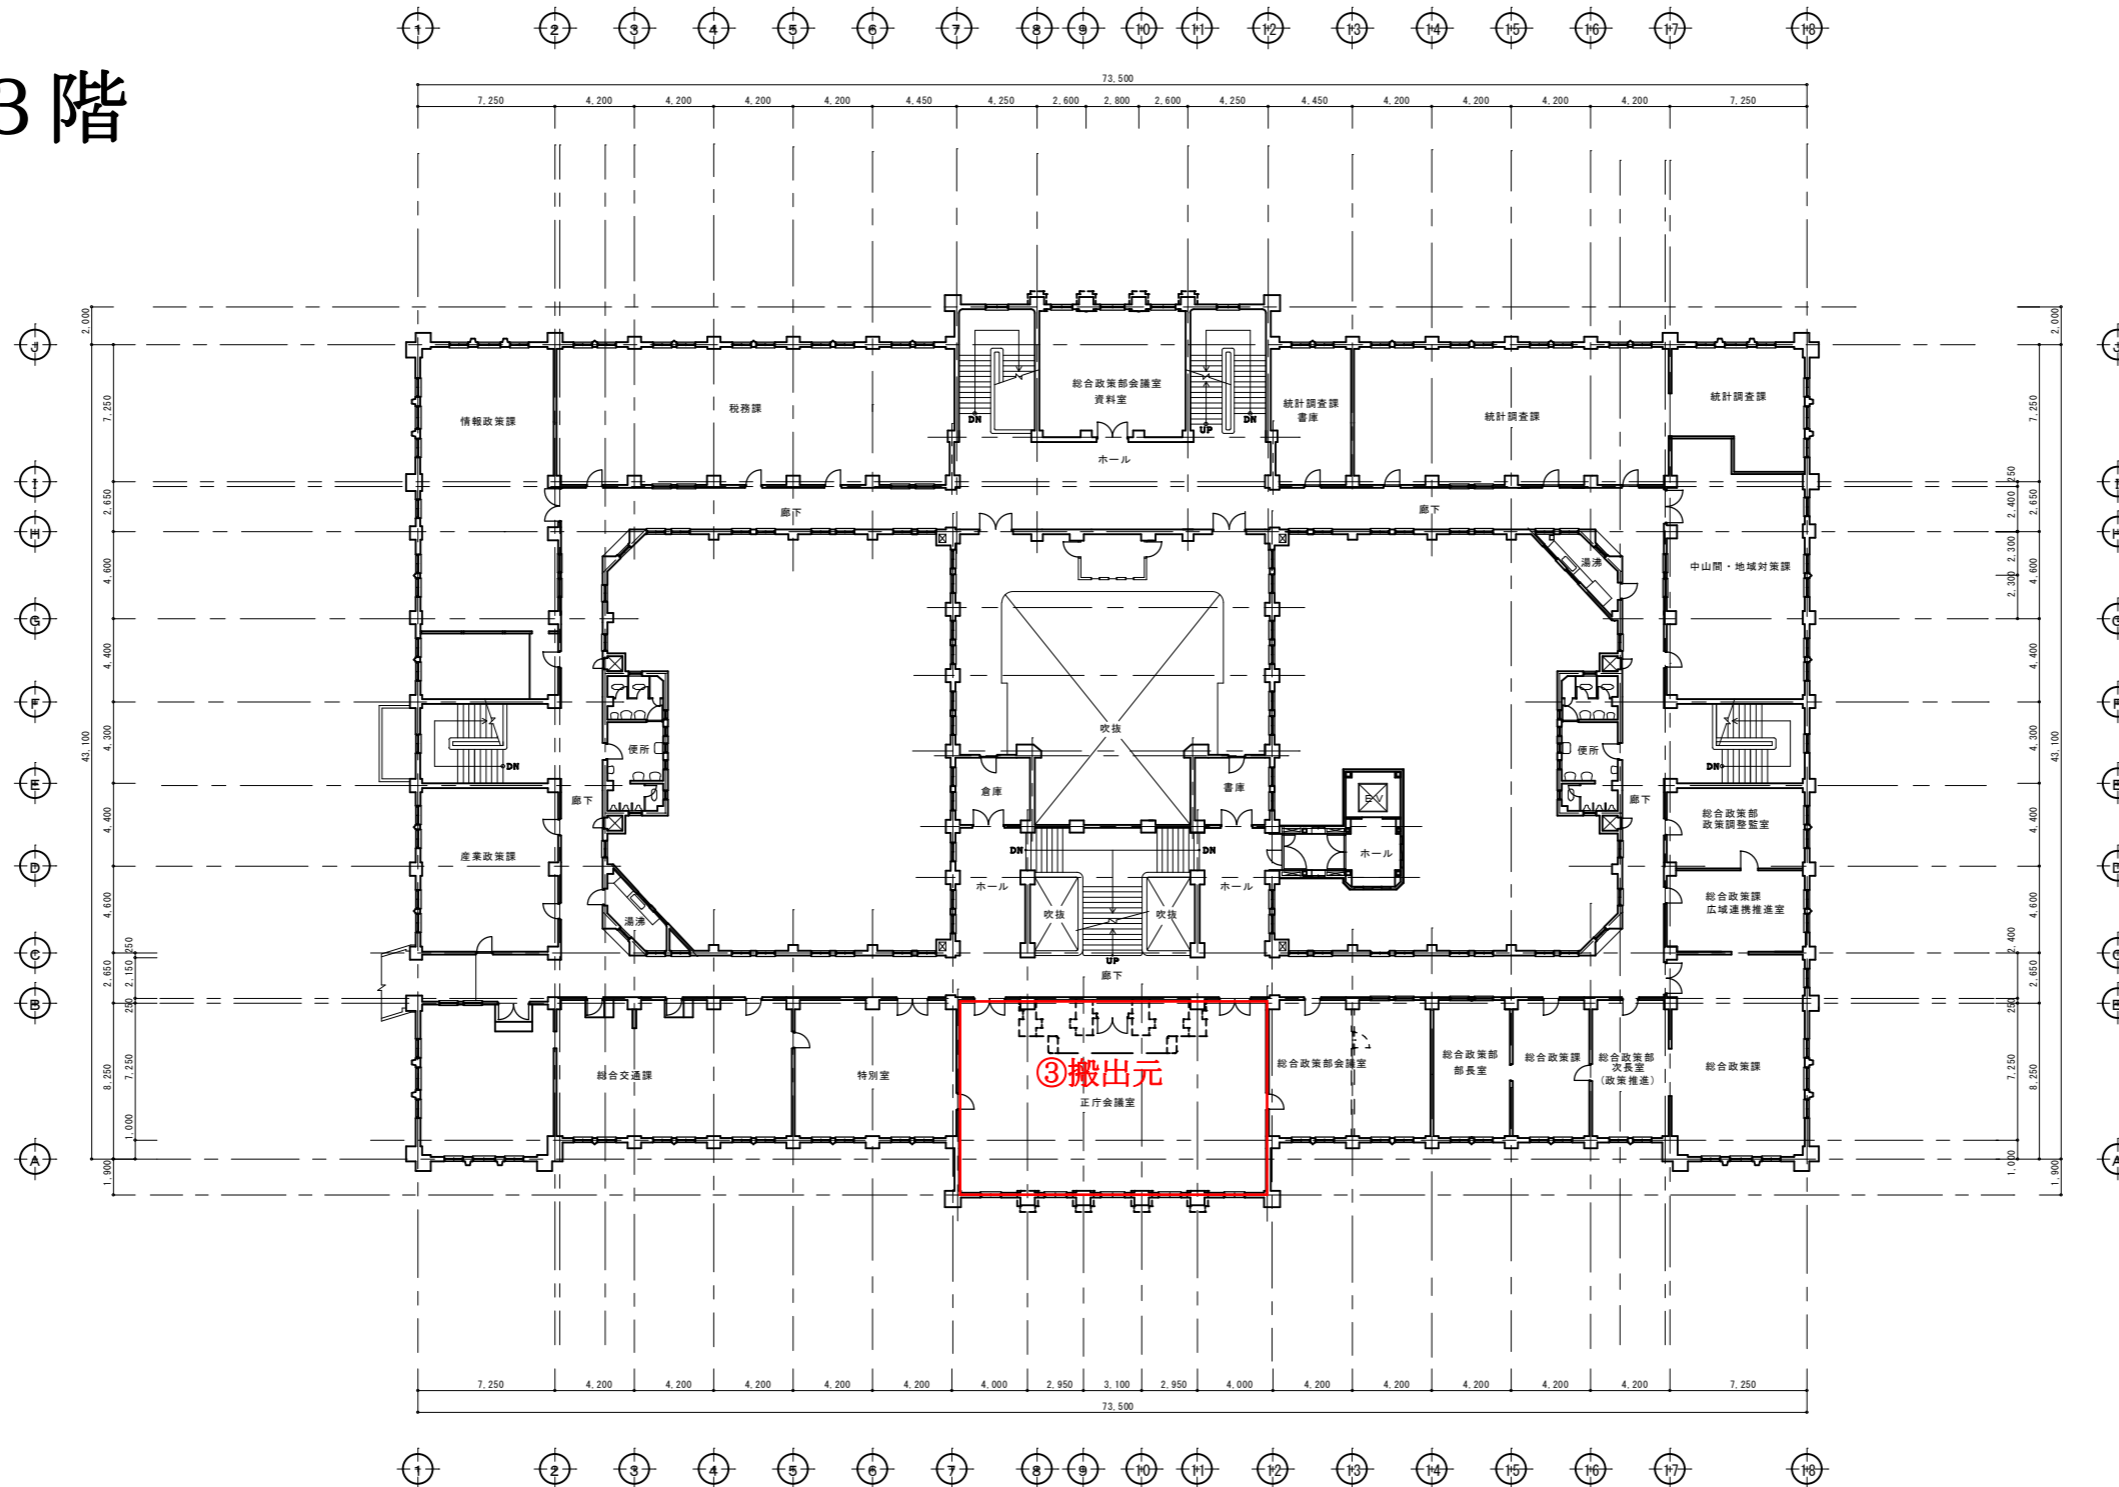

3階平面図 1/200

記 号	月	日	設計年月日	本庁庁舎名 県庁本館	図面番号
	年				


# 1号館1階

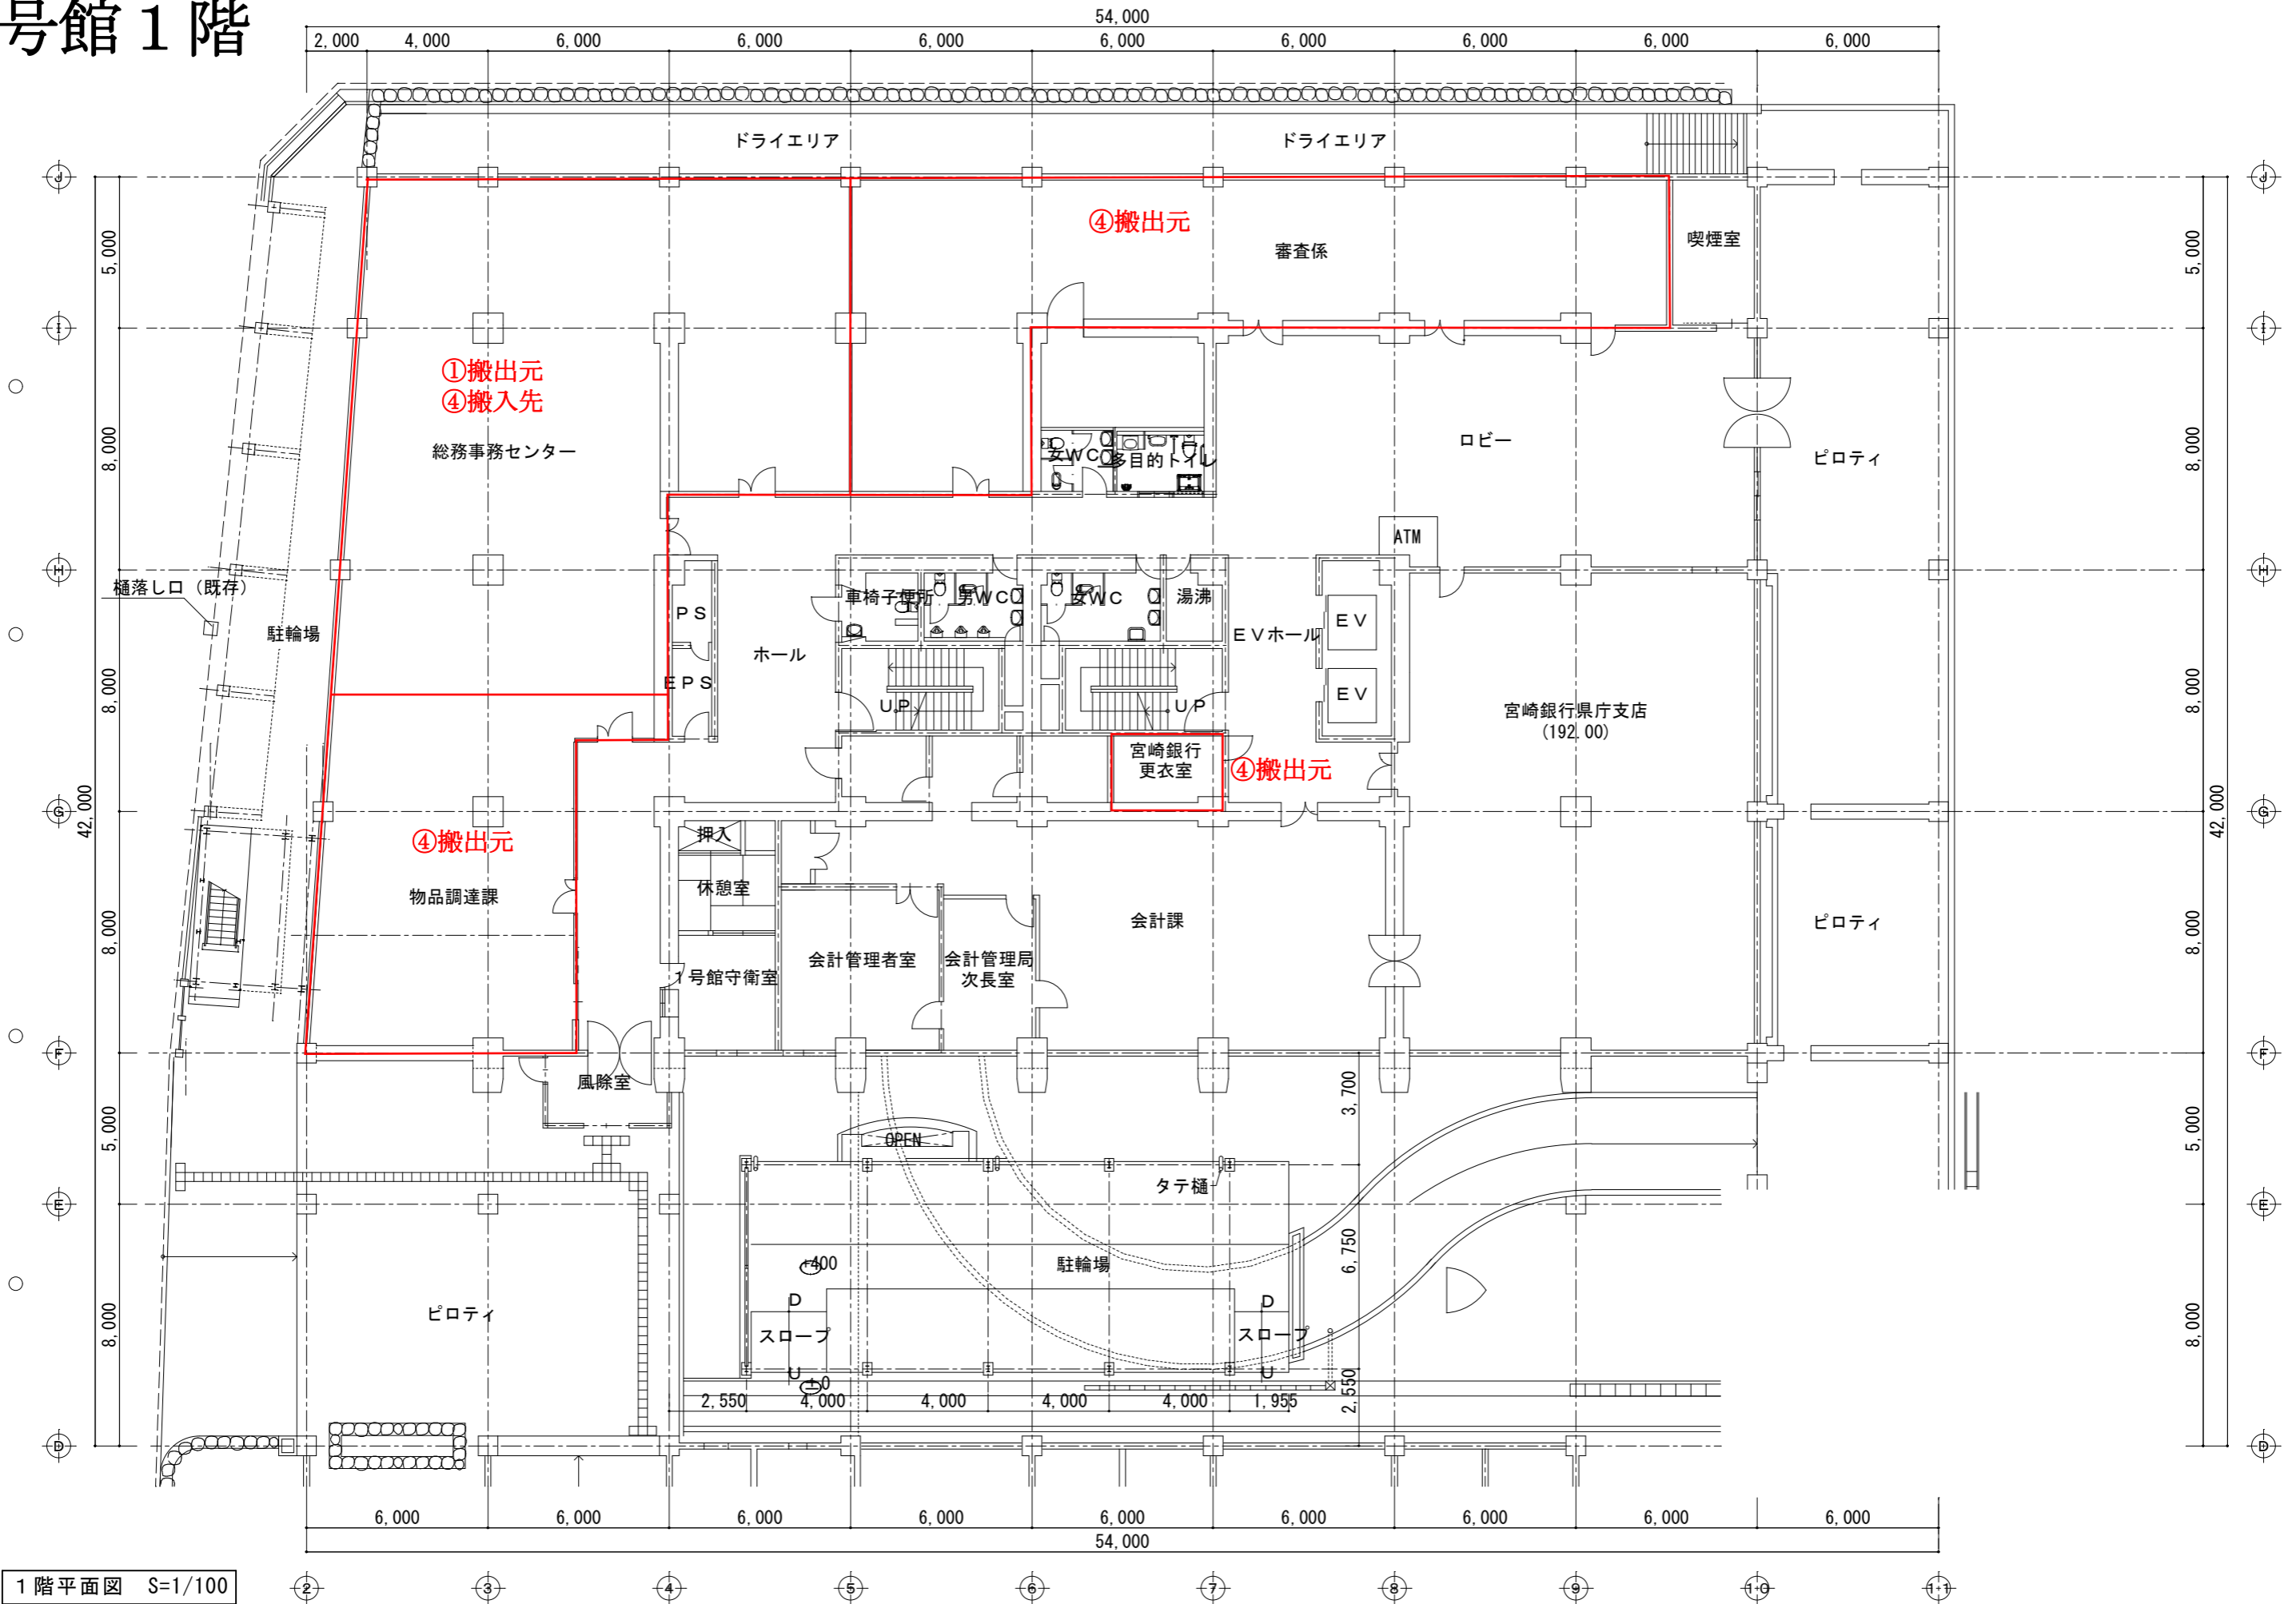

1階平面図 S=1/100



管理建築士	管理技術者	設計者	製作年月日	工事名称	工事種別
				県庁1号館	
担当者	図面内容	SCALE	検図	図面No.	
	1階平面図	S=1:100 (A3=1:200)			

# 1号館3階

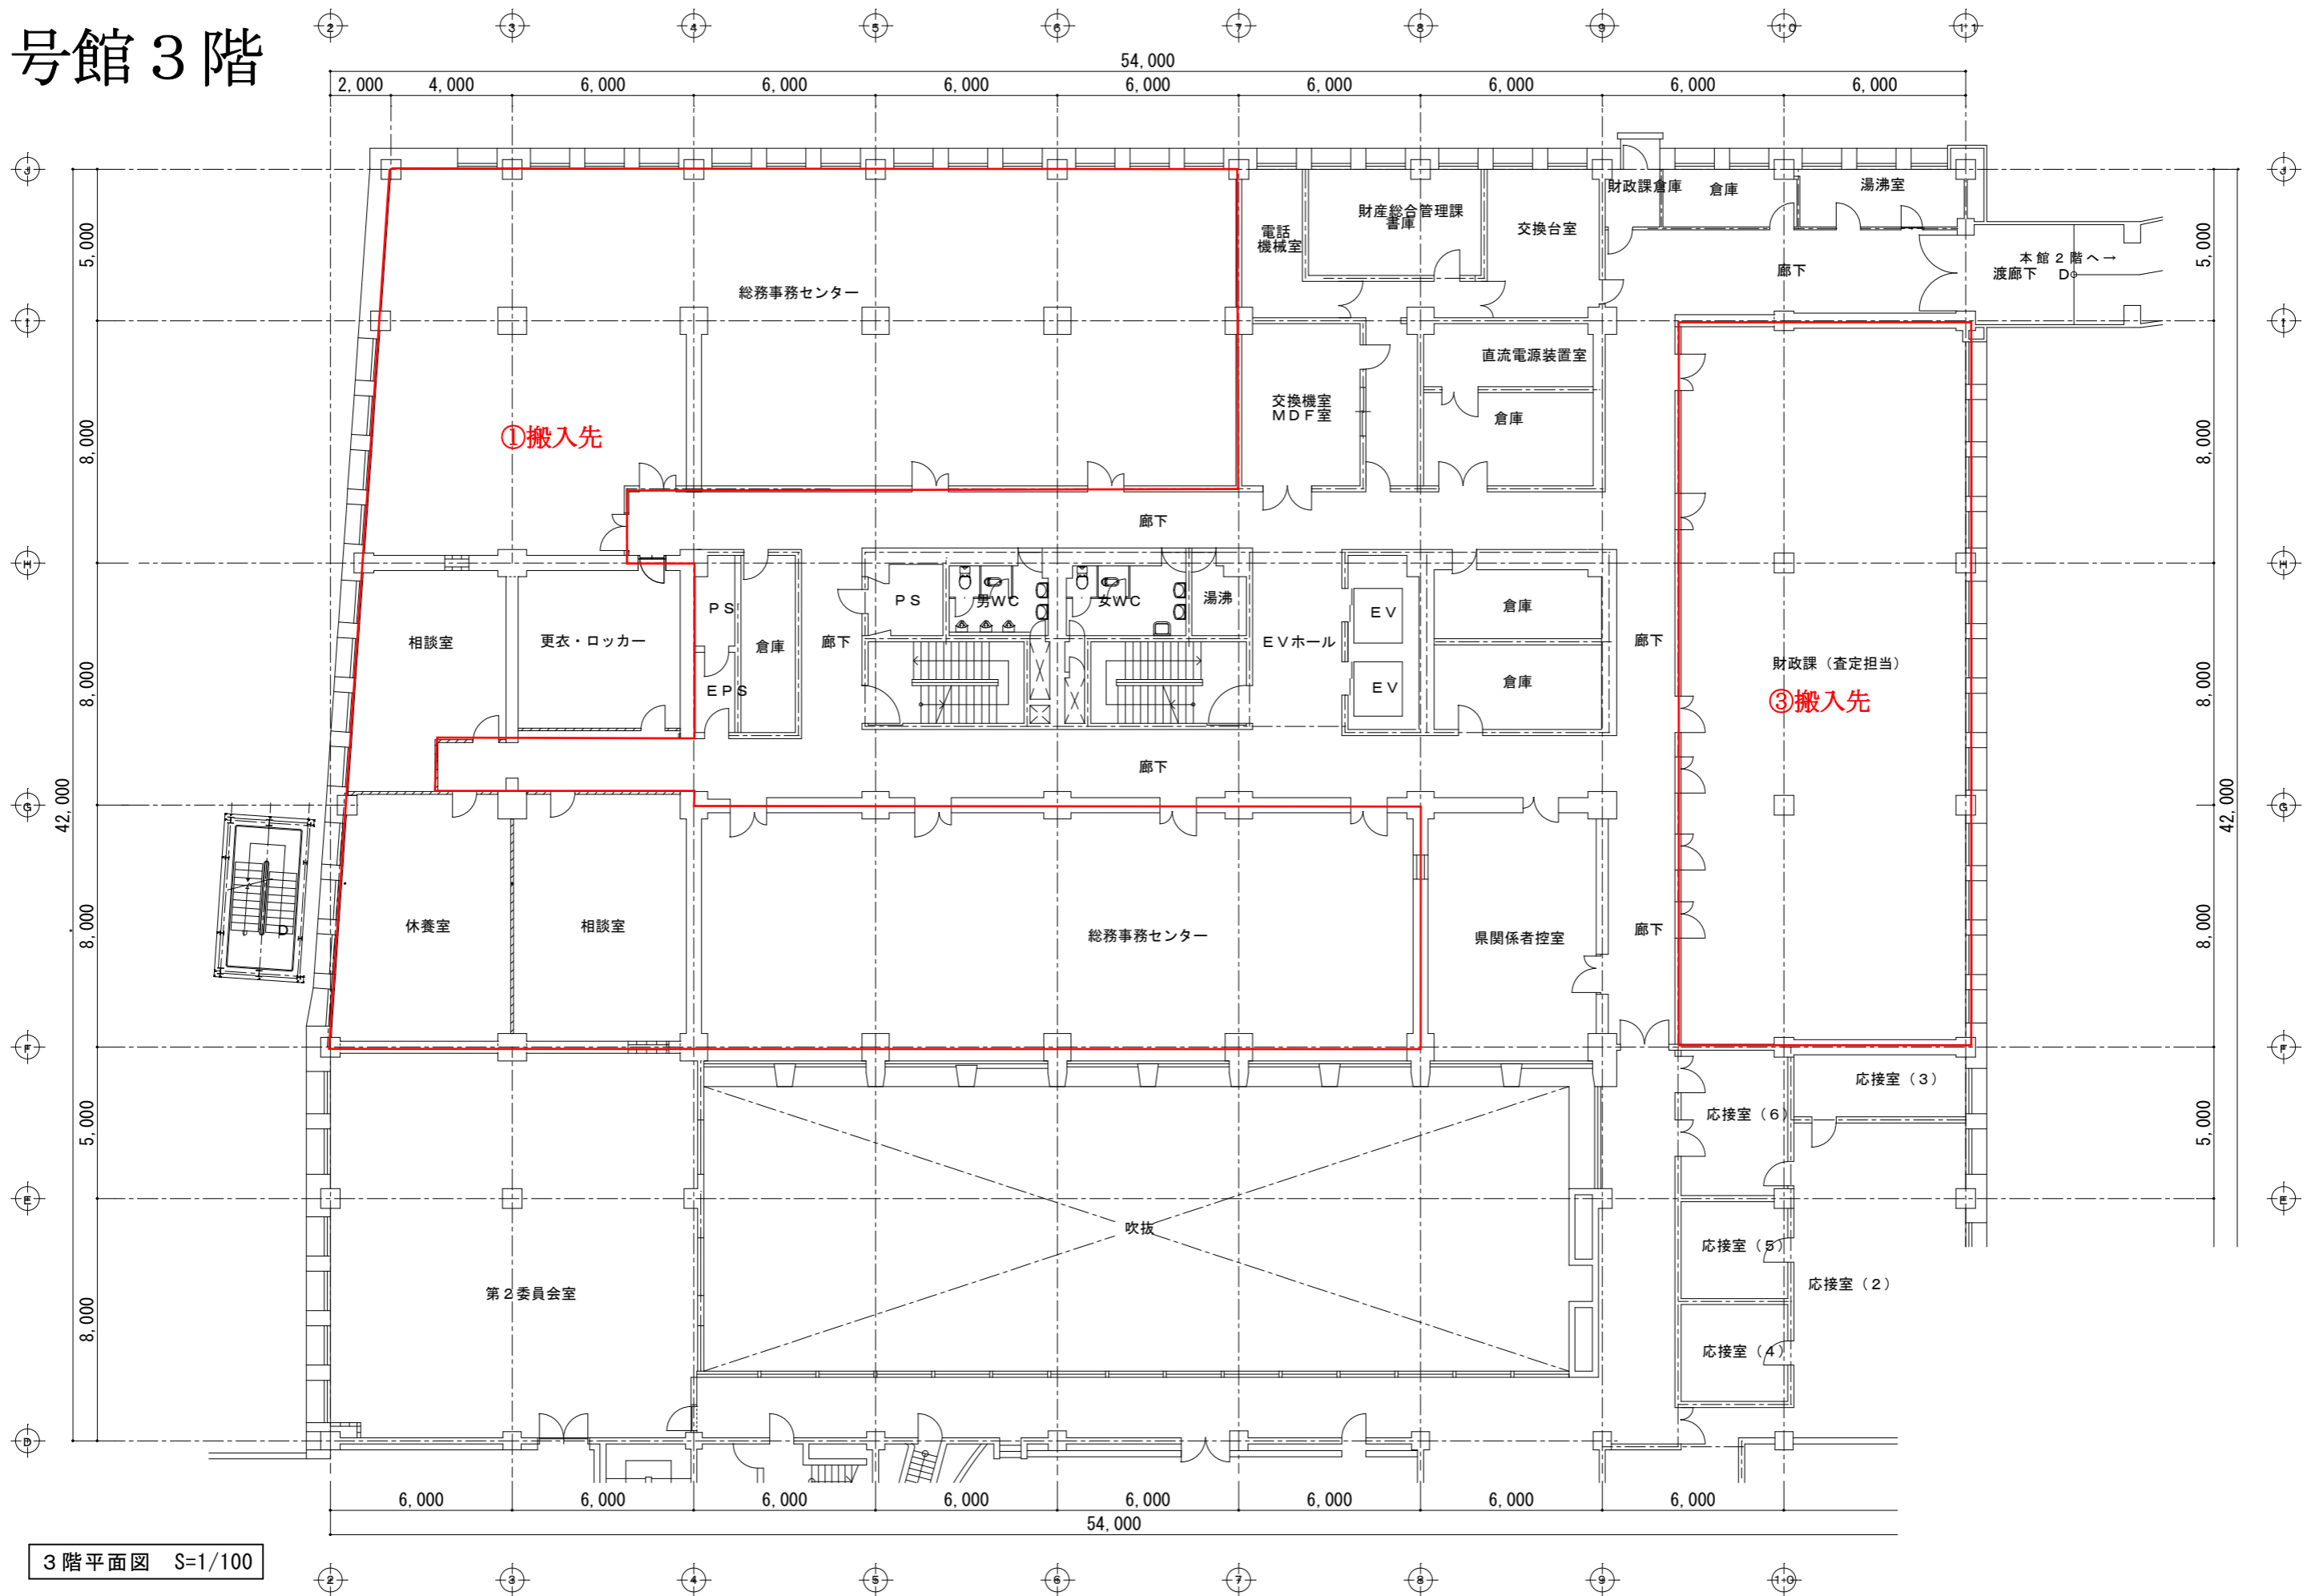


3階平面図 S=1/100


管理建築士	管理技術者	設計者	製作年月日	工事名称	校図	工事種別
			担当者	図面内容		
			県庁1号館	3階平面図	SCALE S=1:100 (A3=1:200)	

  

# 3号館1階・地下1階

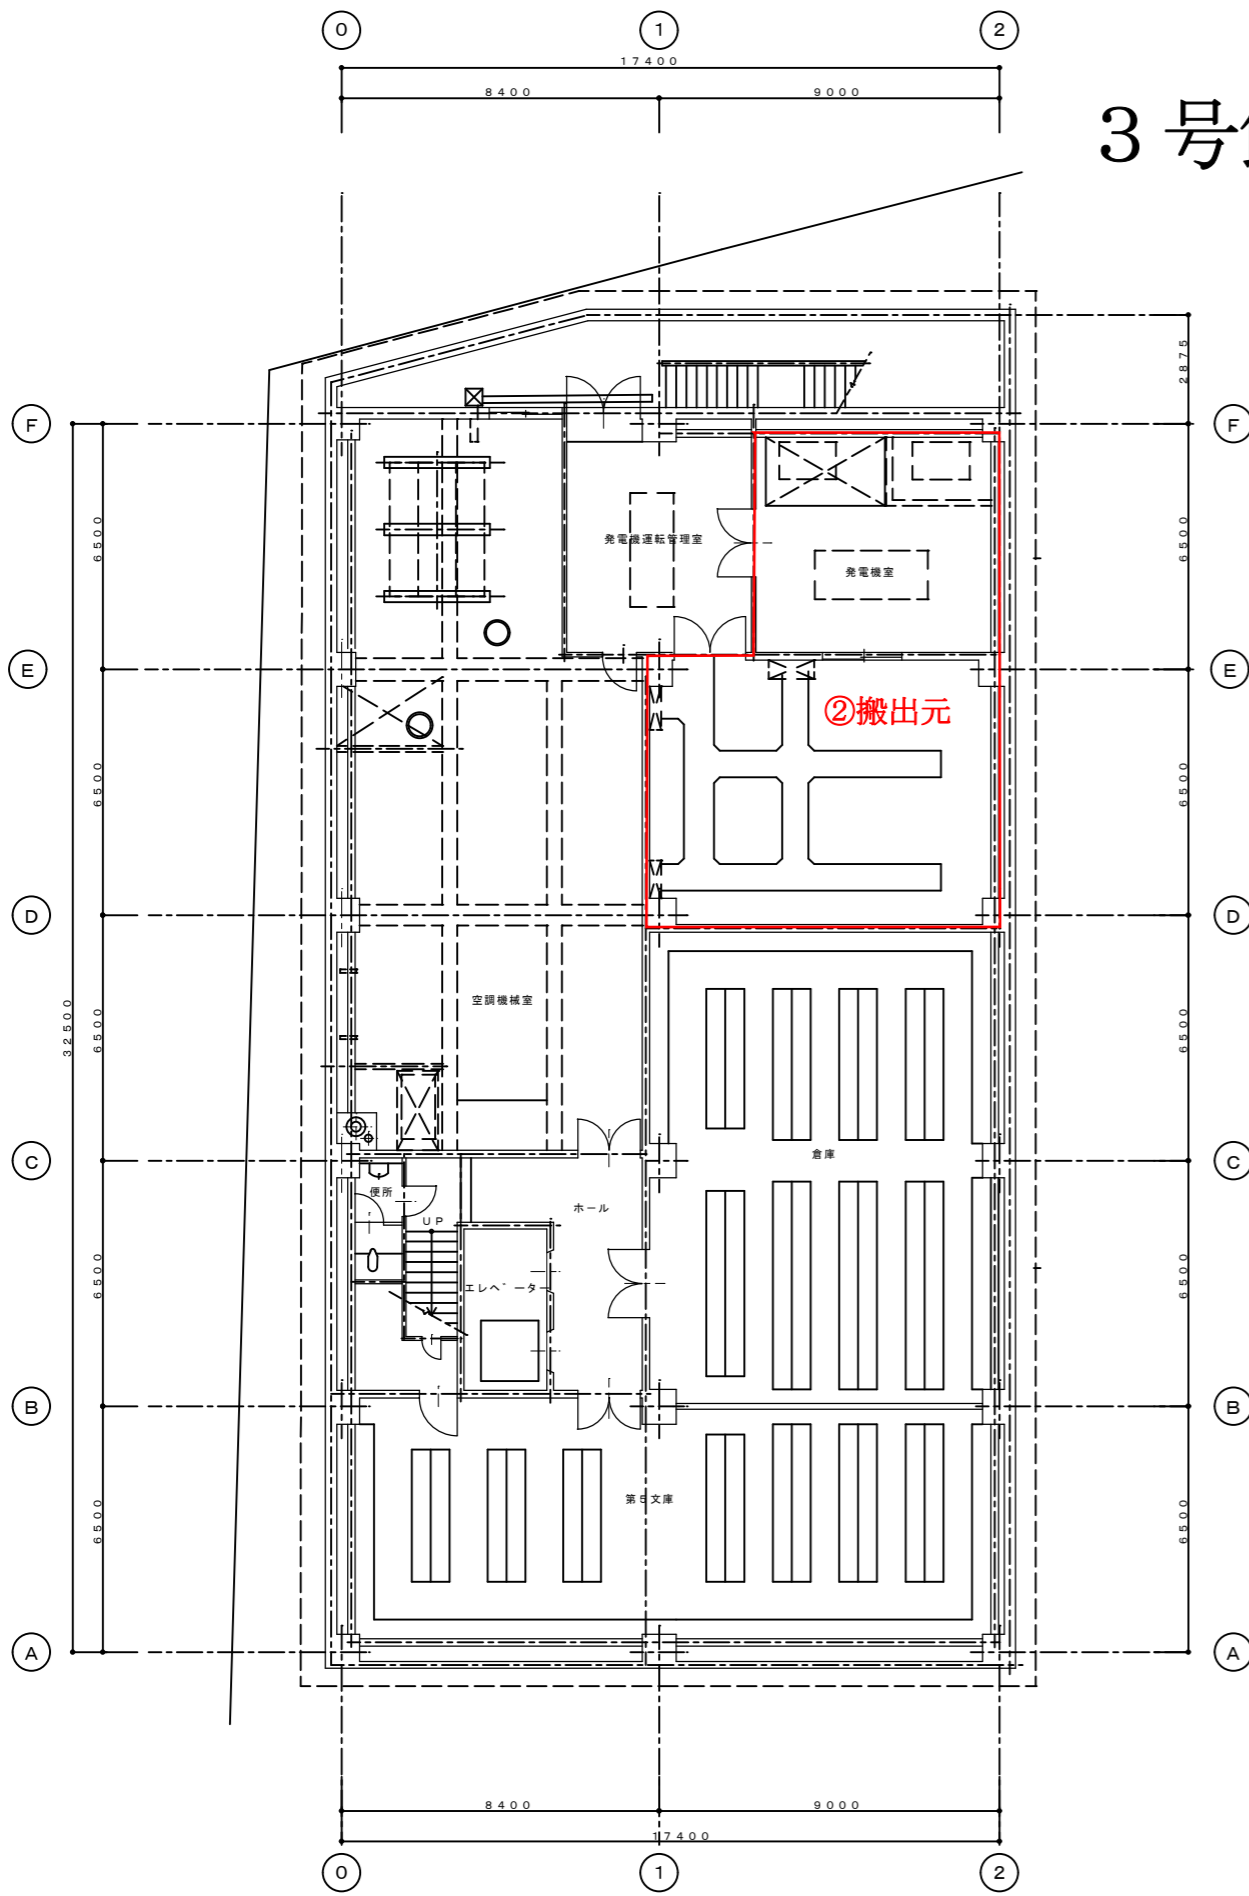


地下平面図 S=1/100

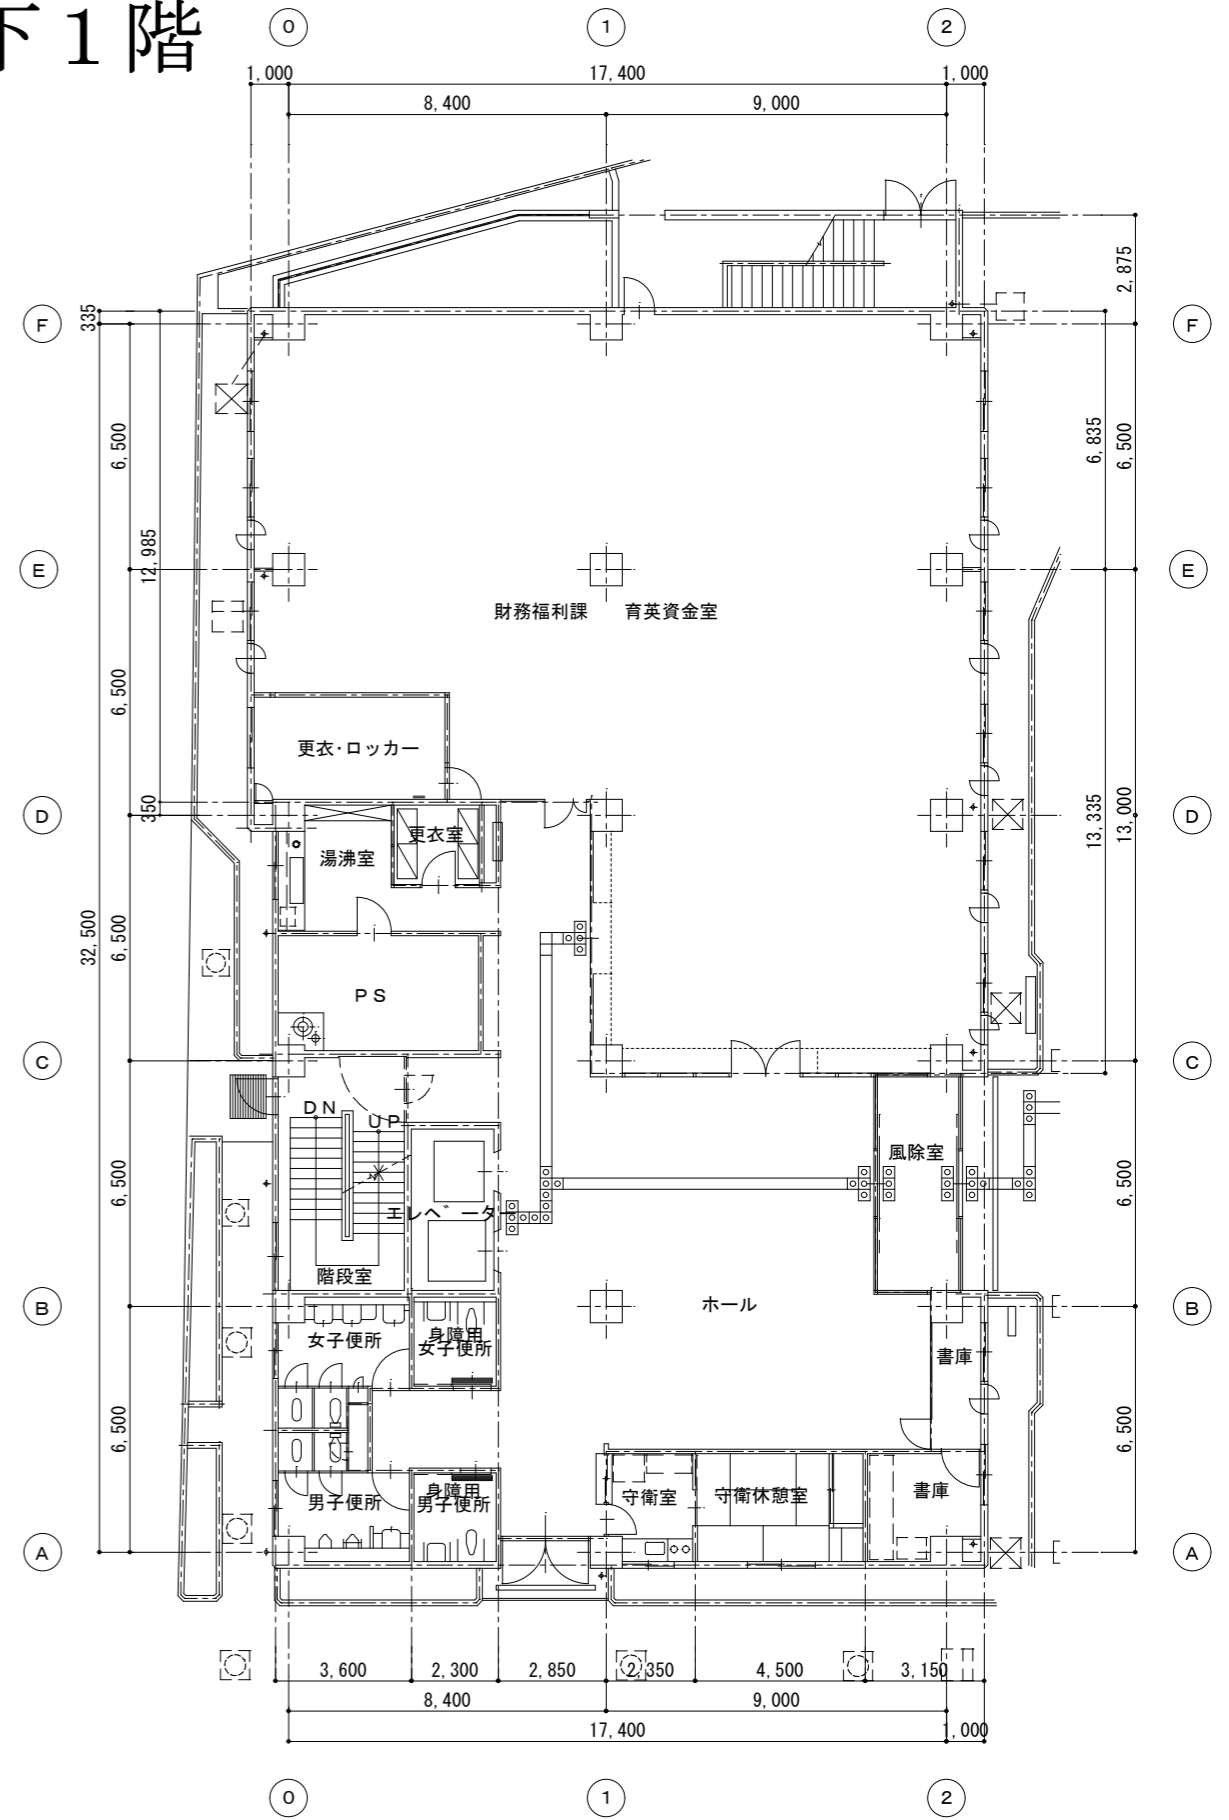

1階平面図 S=1/100

			管理建築士	管理技術者	設計者	製作年月日	工事名称	県庁3号館	校 図	工事種別
						担当者	図面内容	地下1階・1階平面図		図面No.
							SCALE			
							S=1:100			
							(A3=1:200)			


# 4号館3階

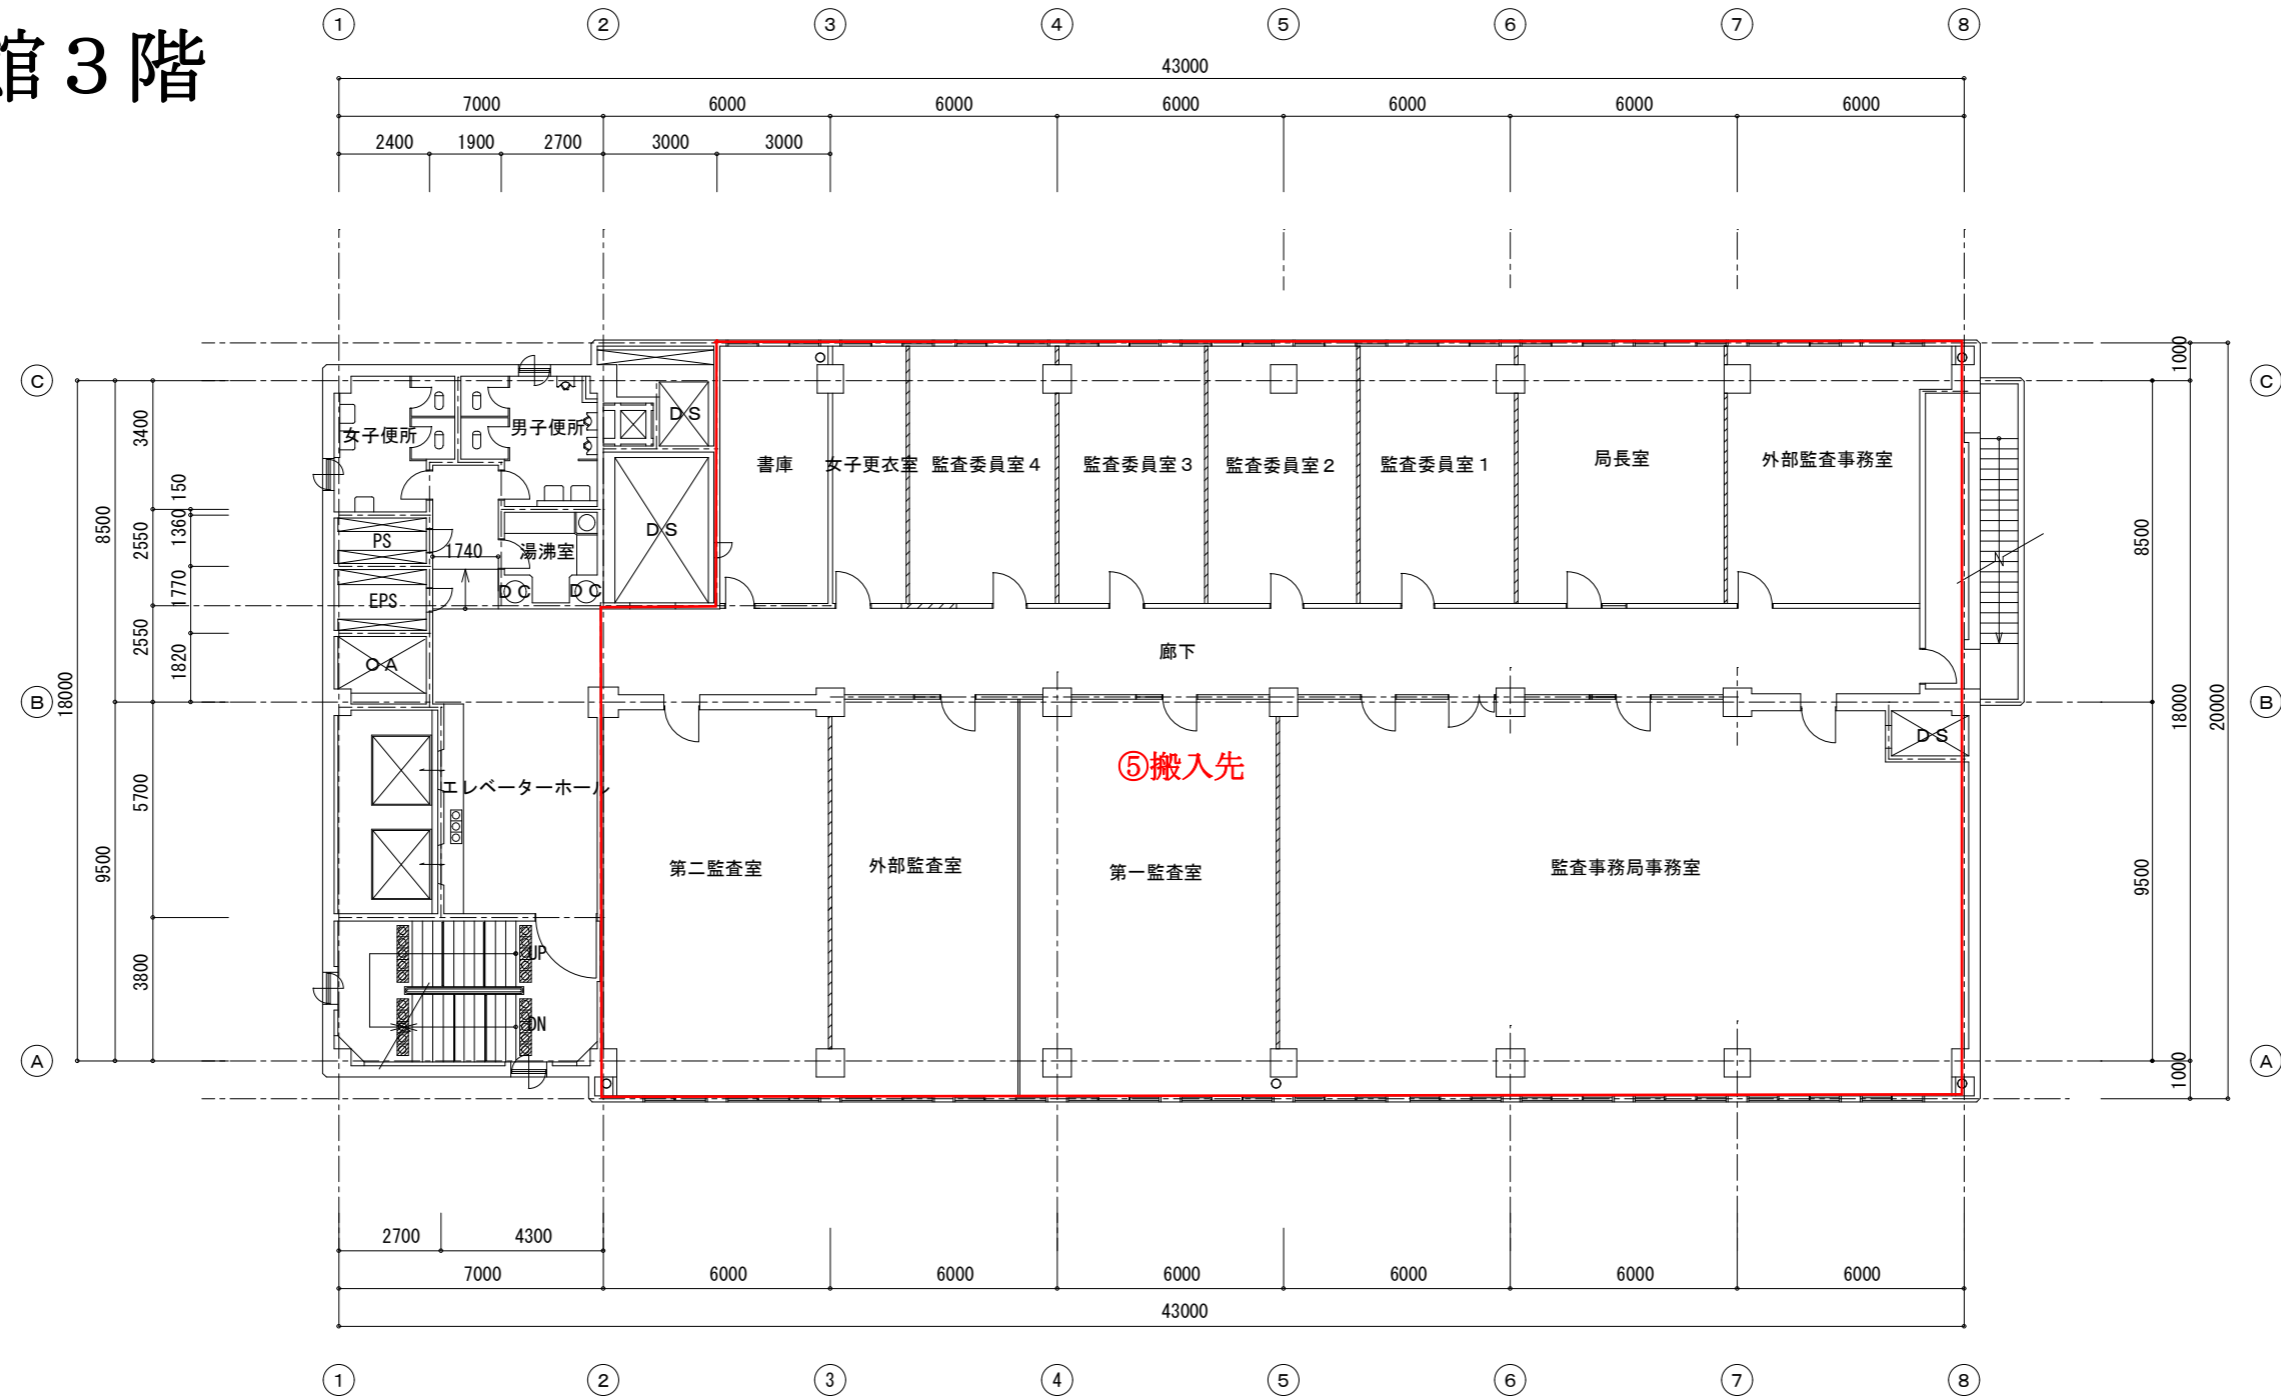






3階平面図 S=1/100

			管理建築士	管理技術者	設計者	製作年月日	工事名称	県庁4号館	校 図	工事種別
						担当者	図面内容			3階平面図
								SCALE		
								S=1:100		
								(A3=1:200)		

# 7号館4階

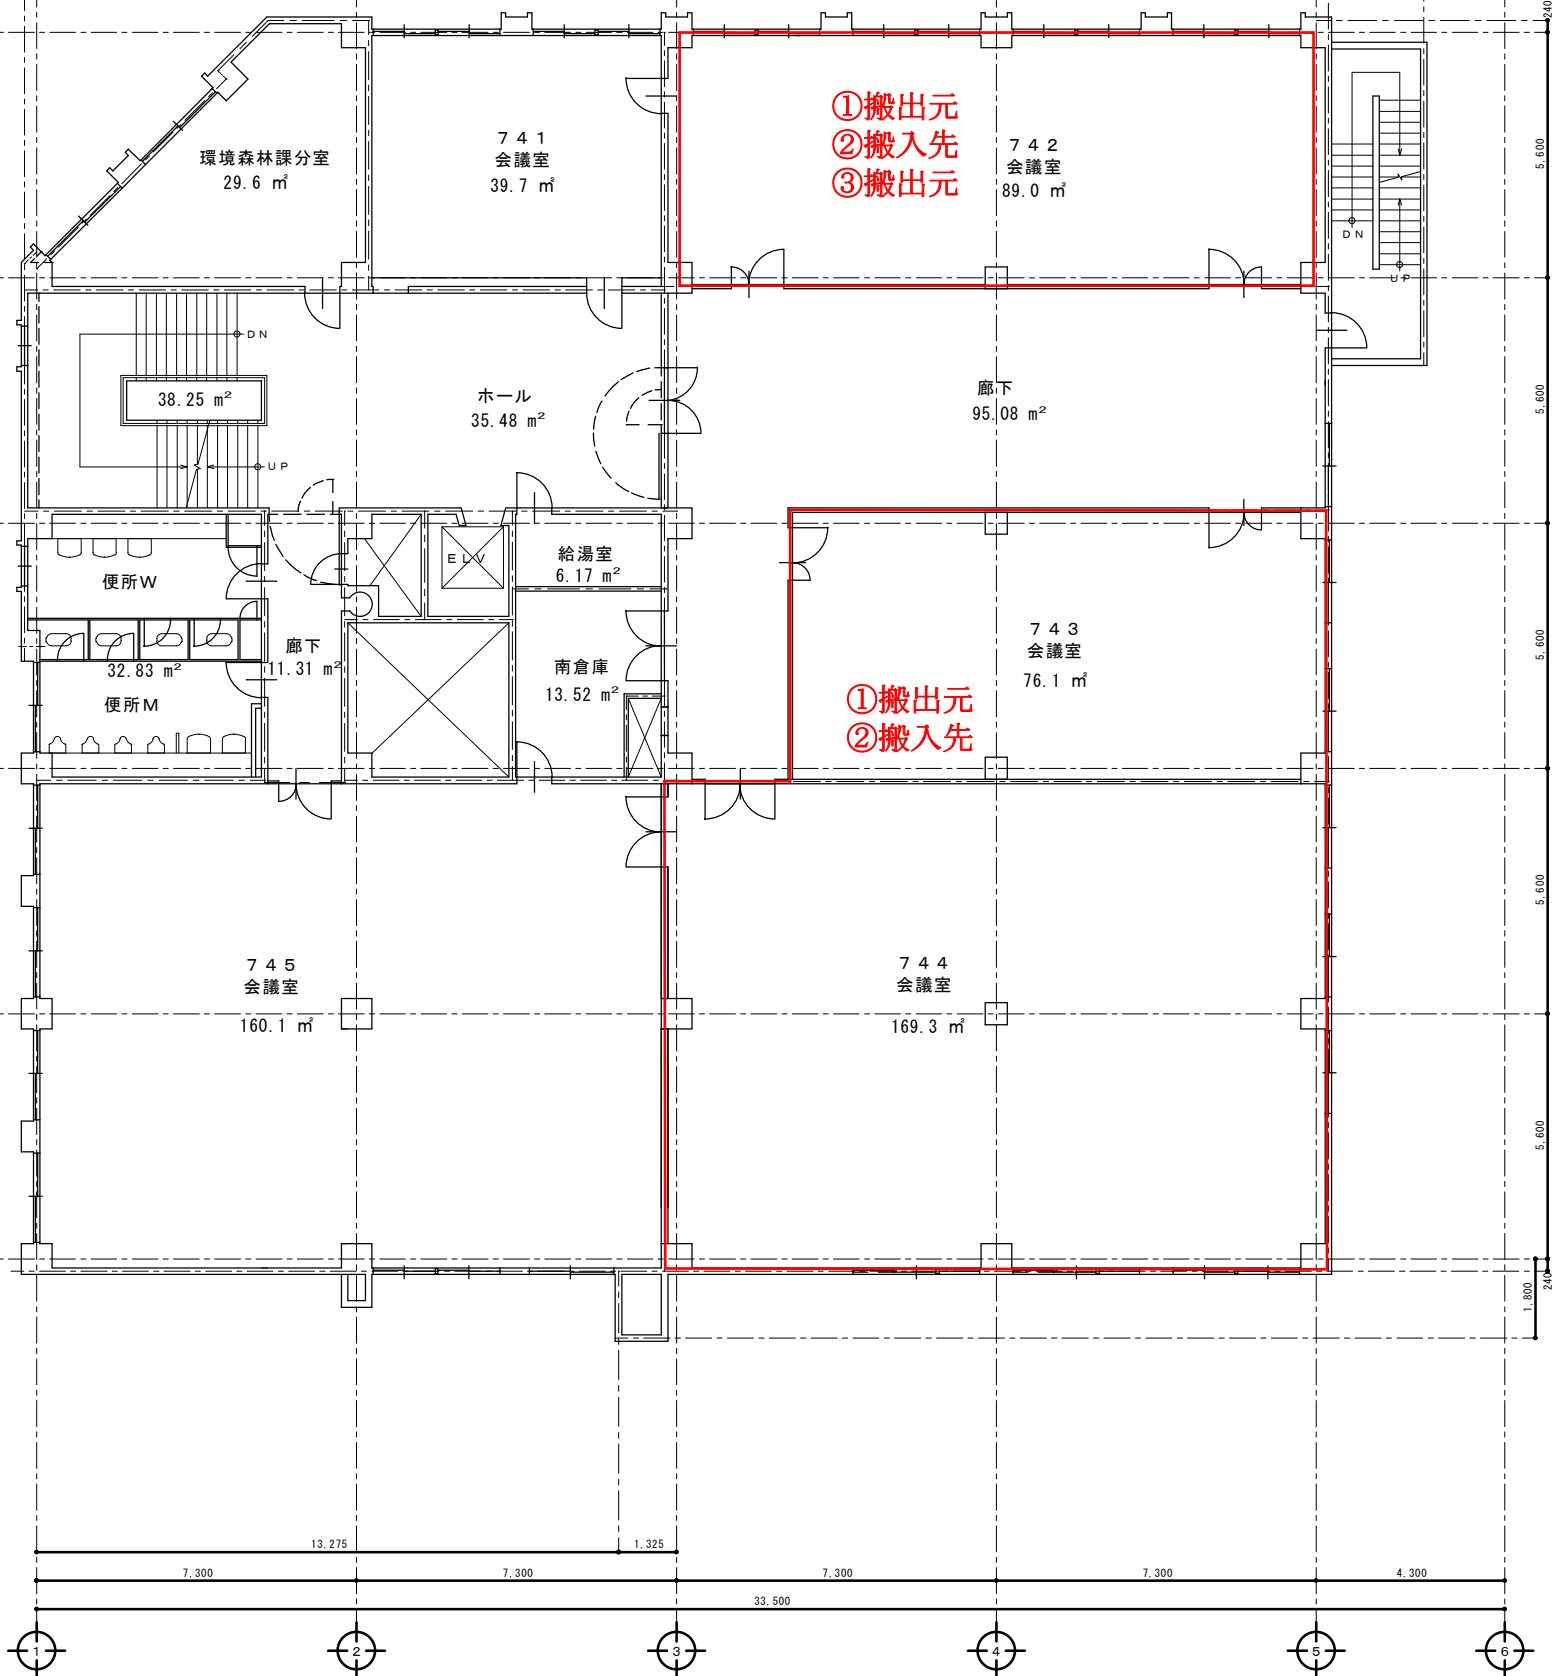

4階平面図 S=1/100

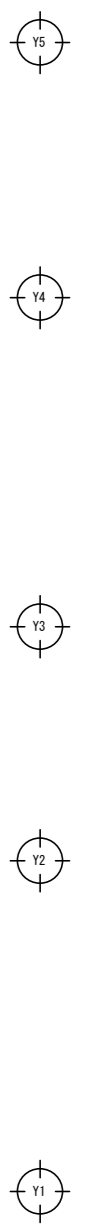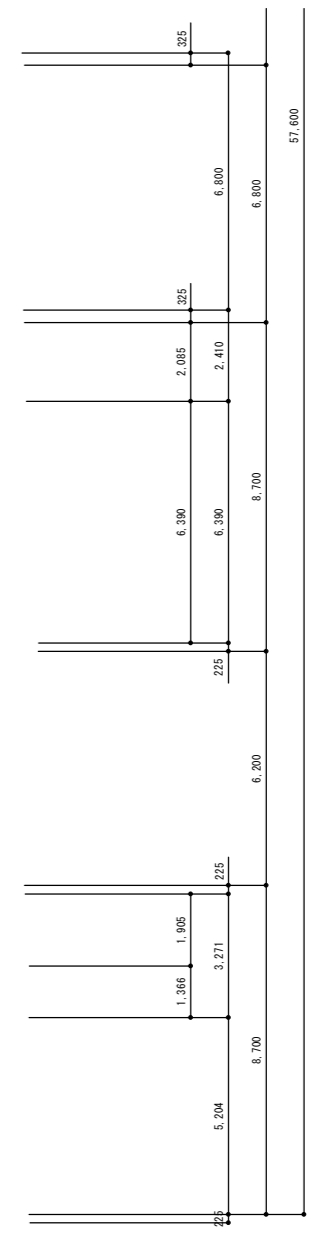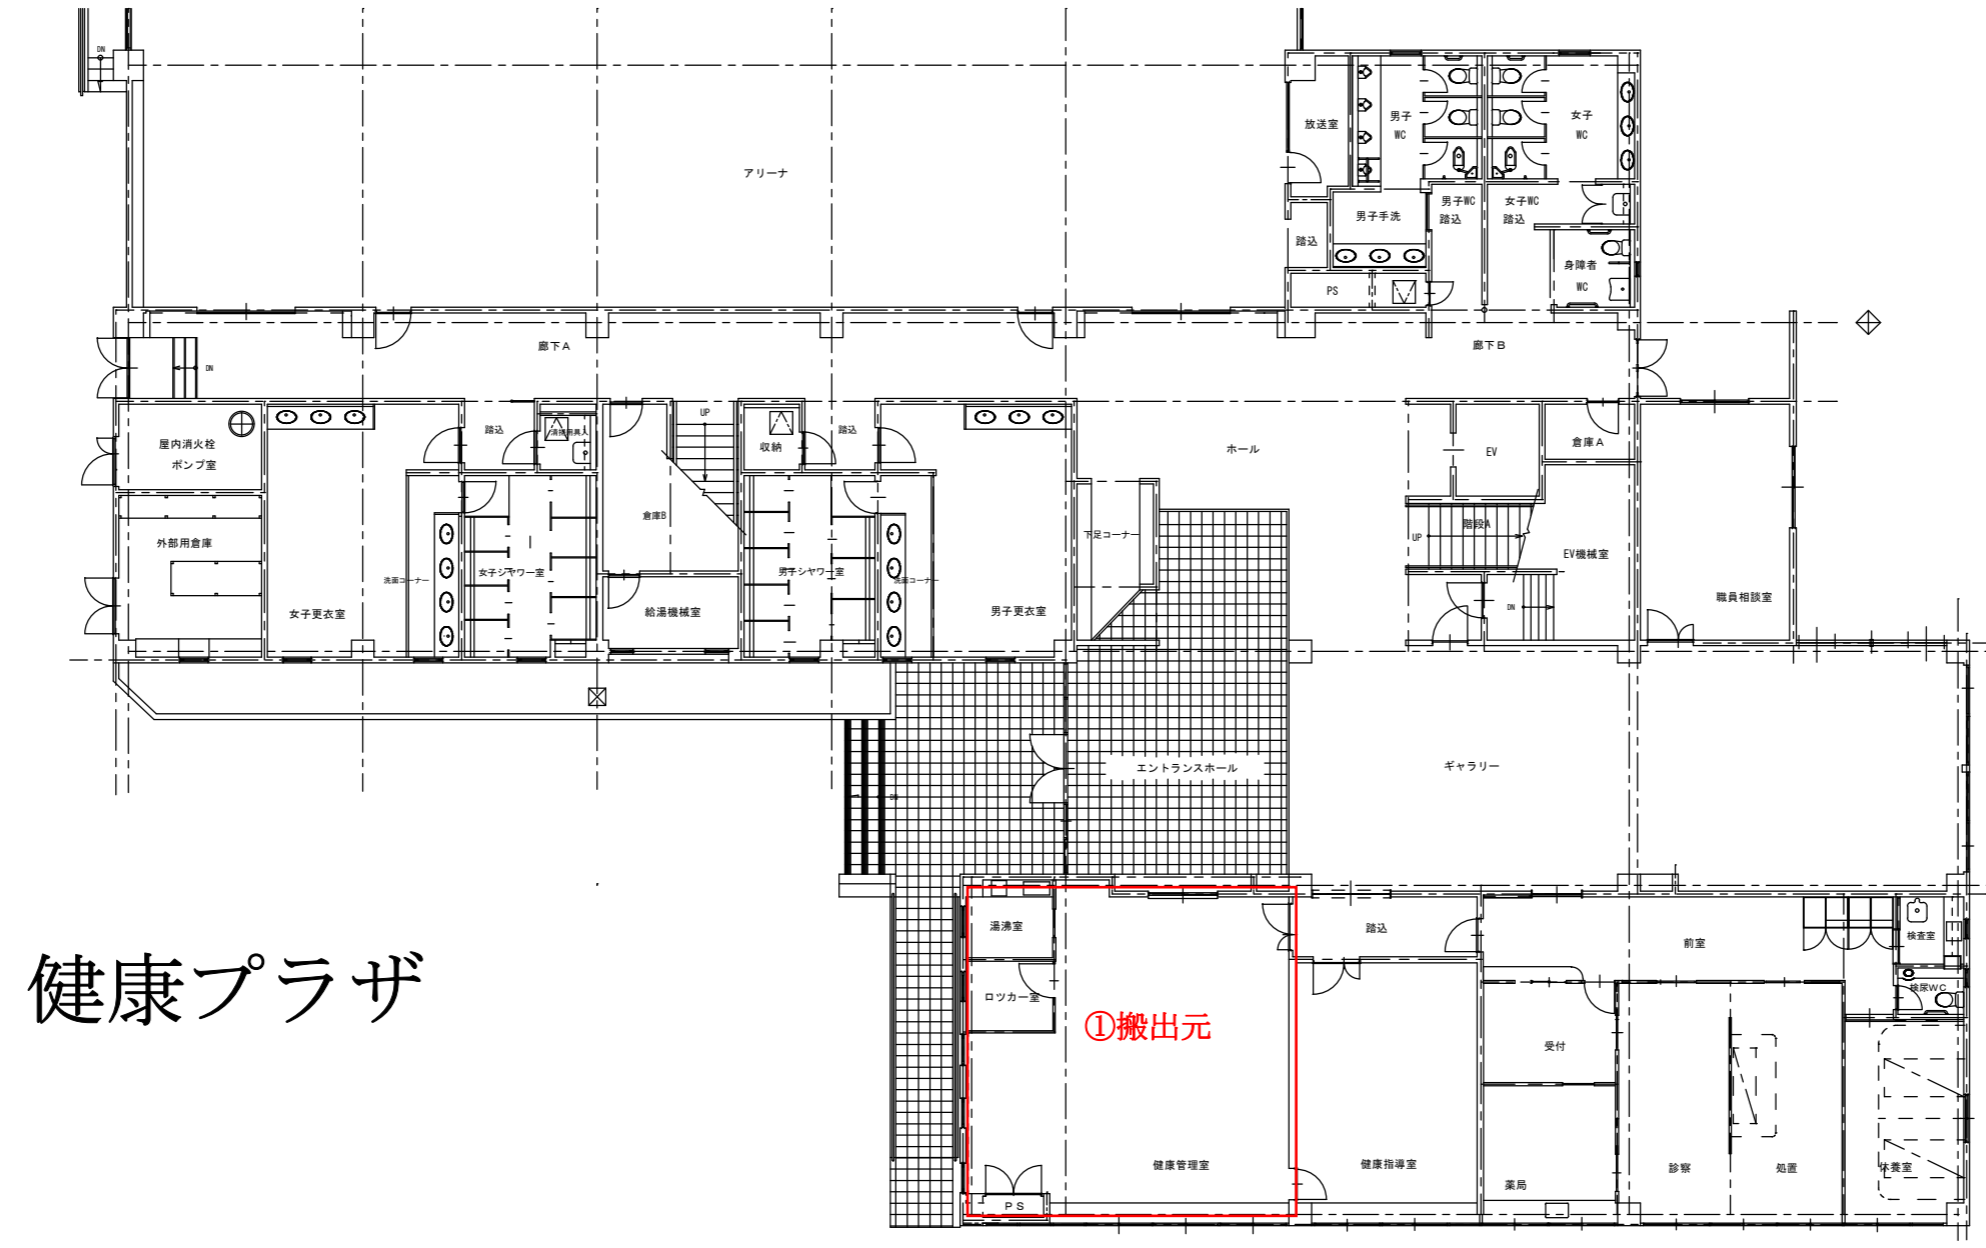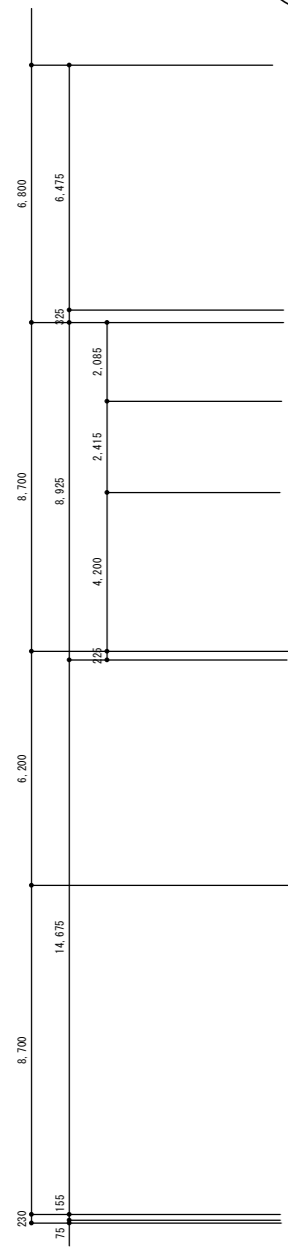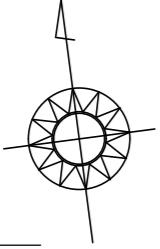

# 健康プラザ

1階平面図 S=1/100

年月日	工事名称	職員健康プラザ	図面番号
縮尺	図面名称	1階平面図	
S=1/100			



# 企業局庁舎 2階

