

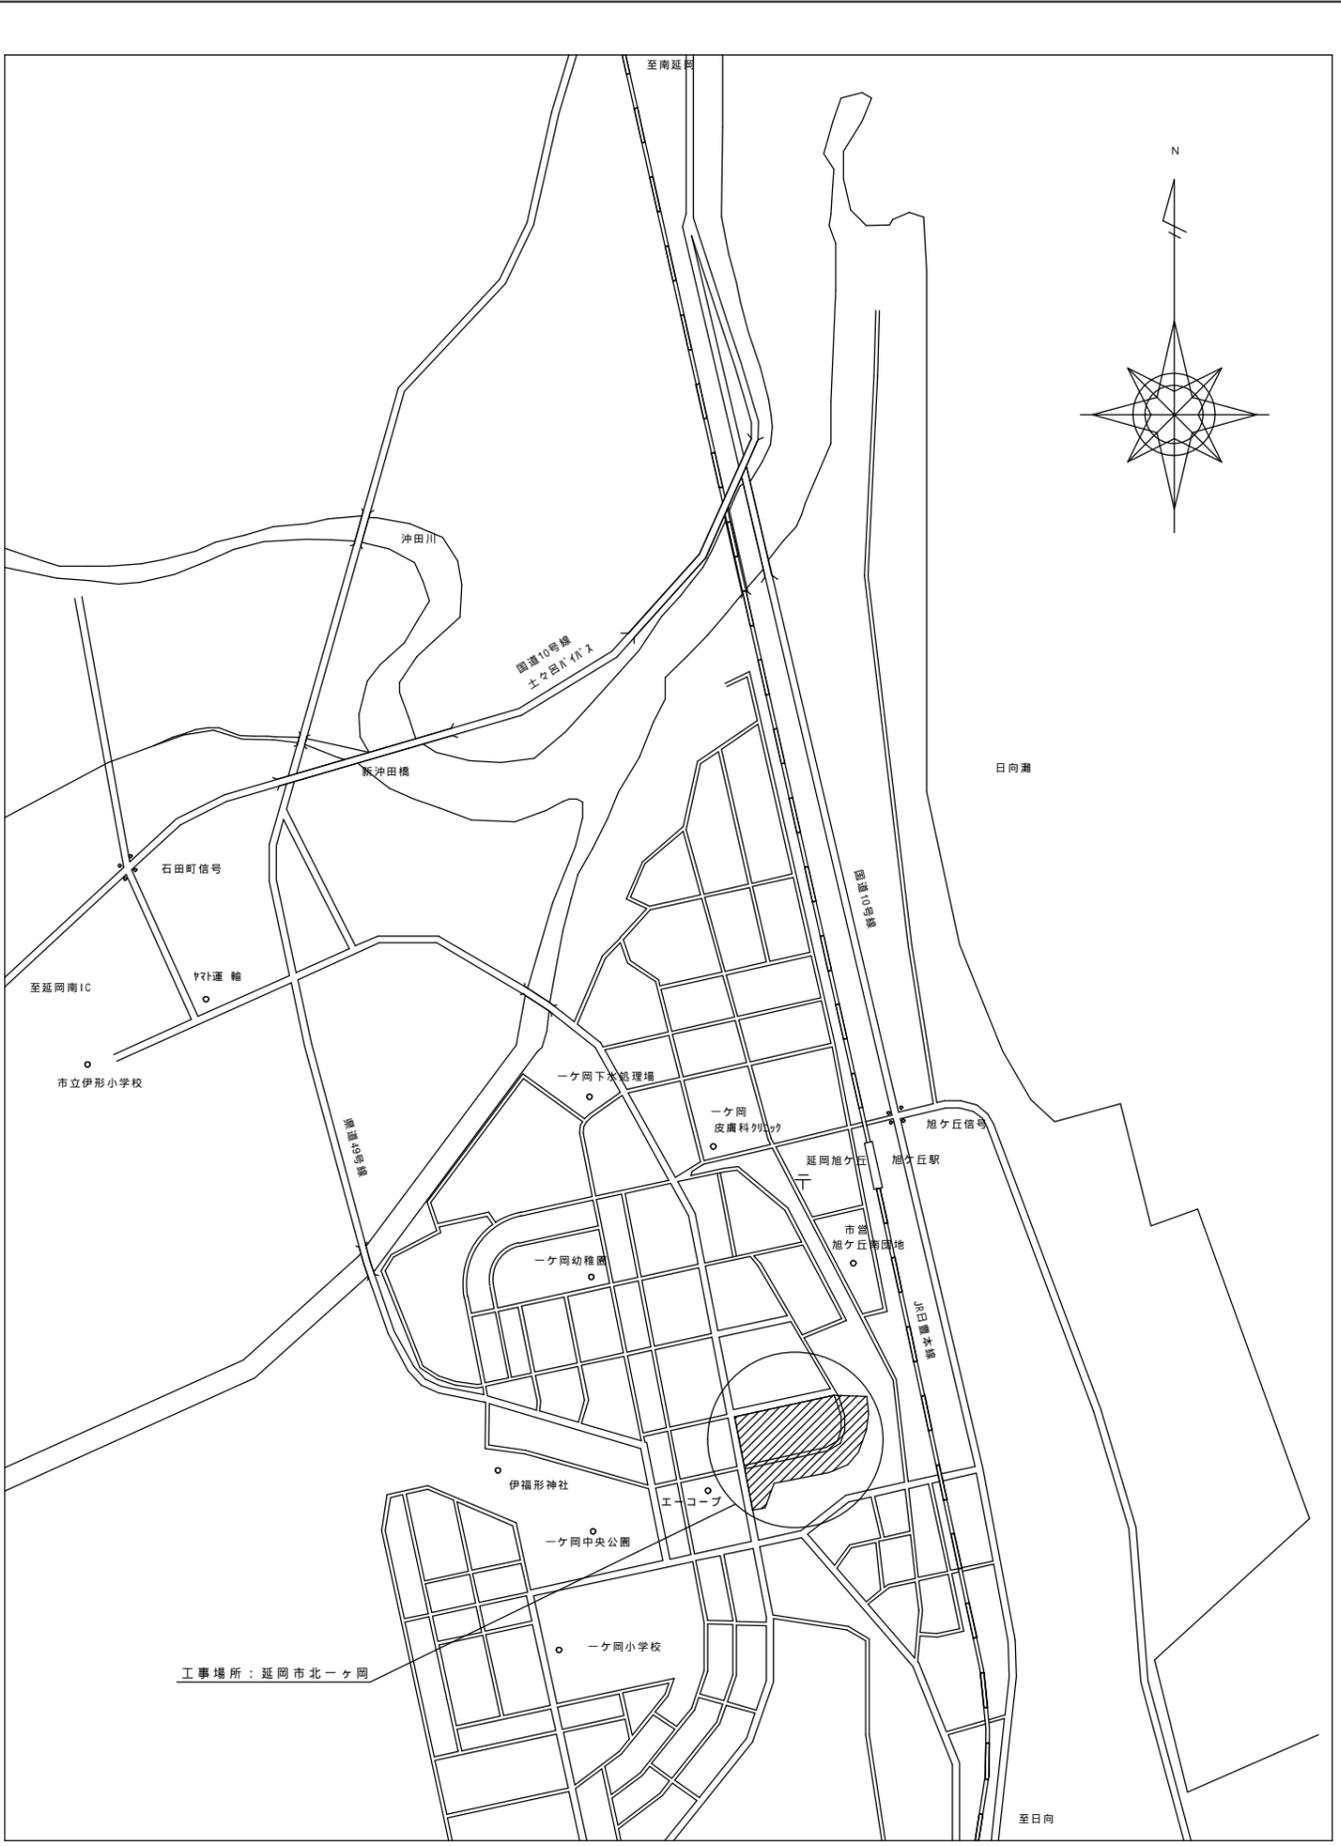


附近見取図 1 : 2500

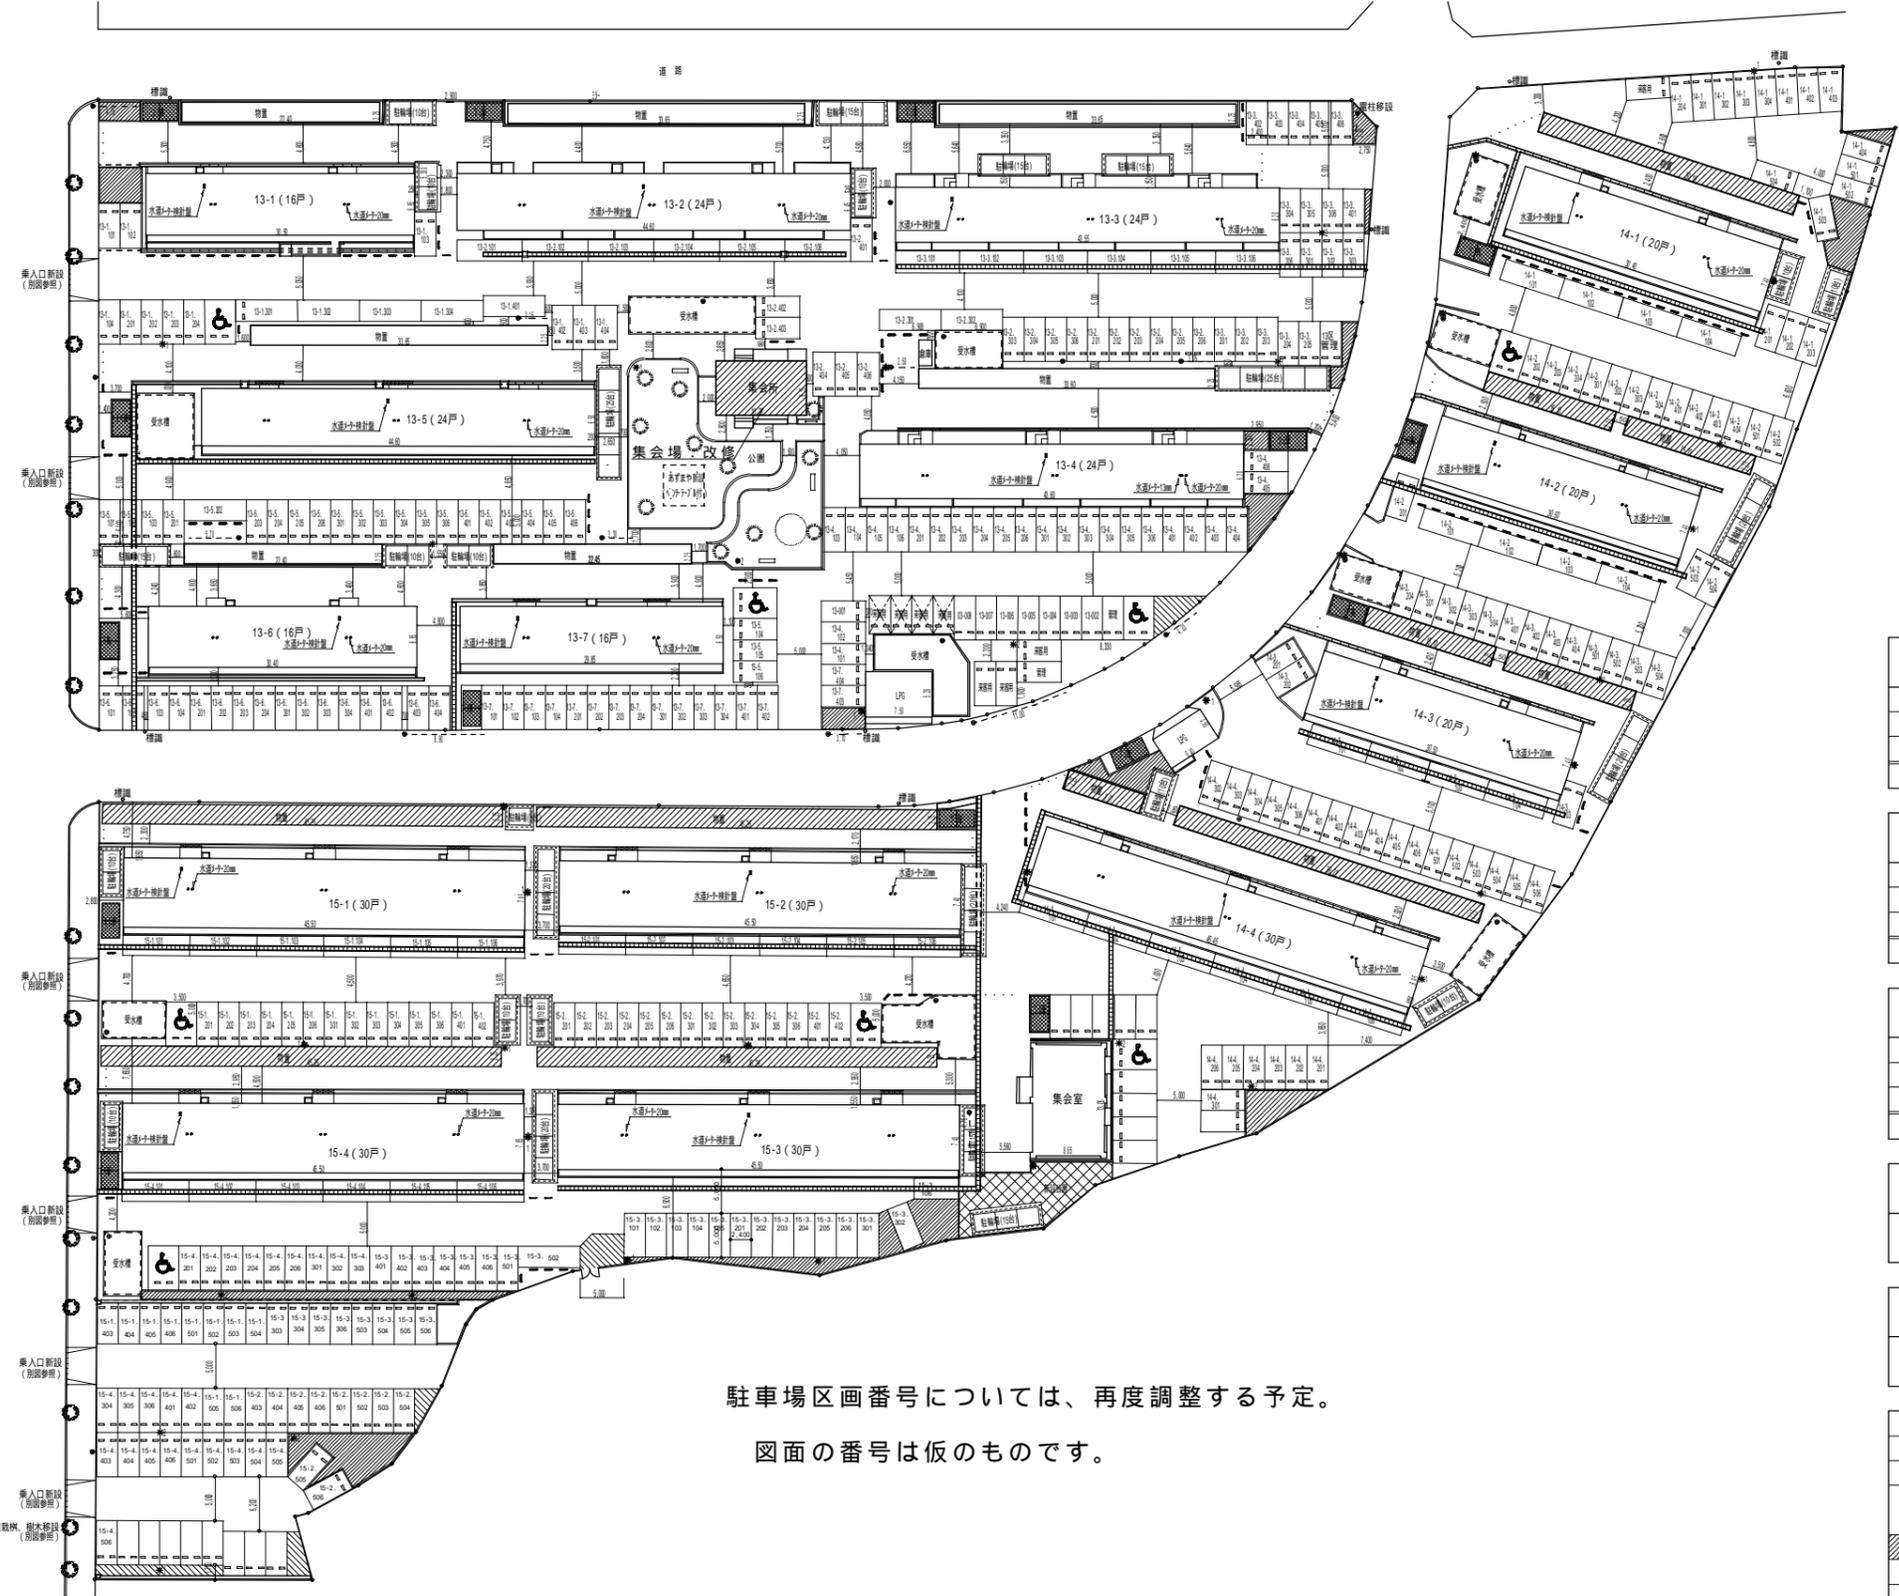

記 事	月・日	宮崎県 延岡土木事務所	一級建築士事務所(宮崎県知事)登録 第D-1759号	設計年月日	設計	検図	承認印	工事名称	設計番号
	・	課長 補任 補任 係長 担当者	備 考 一 ツ 設 計	縮尺	製図	担当	承認年月日	図面名称	図面番号
	・		〒682-0872 延岡市 松原町2-3-7 TEL:0982-32-2796 FAX:0982-21-0756 宮崎県建築士一級建築士(大臣登録) 181396号 大津 敦夫	No scale				附近見取図	A-06

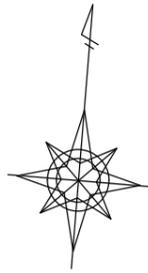

駐車場区画番号については、再度調整する予定。
 図面の番号は仮のものです。

棟名称	棟数	住戸数	駐車台数						合計
			住戸用	身障者用	管理用	来客者用	予備(番)	予備(軽)	
13号棟区画	7	144戸	144台	3台	1台	7台	4台	4台	163台
14号棟区画	4	90戸	90台	2台	1台	11台	0台	0台	104台
15号棟区画	4	120戸	120台	3台	1台	8台	0台	0台	132台
合計	15	354戸	354台	8台	3台	26台	4台	4台	393台





棟名称	棟数	住戸数	その他		
			ゴミ庫数	駐輪台数	遊具等
13号棟区画	7	144戸	7箇所	18台	あずまや
14号棟区画	4	90戸	4箇所	8台	既存移設
15号棟区画	4	120戸	4箇所	12台	
合計	15	354戸	15箇所	38台	

棟名称	棟数	住戸数	設備		
			水道メータ検針蓋 (RUI3型)	水道メータ (20mm)	水道メータ (13mm)
13号棟区画	7	144戸	7箇所	14箇所	1箇所 (13mm)
14号棟区画	4	90戸	4箇所	9箇所	
15号棟区画	4	120戸	4箇所	12箇所	
合計	15	354戸	15箇所	35箇所	1箇所

棟名称	棟数	住戸数	駐輪場				合計
			1連 (5台)	2連 (10台)	3連 (15台)	4連 (20台)	
15号棟区画	4	120戸	1	4	1	3	(120台)
			(5台)	(40台)	(15台)	(60台)	

棟名称	棟数	住戸数	外灯 (新設)	
			1灯	2灯
15号棟区画	4	120戸	11	4

凡例	
※	既存外灯を示す。
※1 ※2	新設外灯を示す。数字は1灯用・2灯用を示す。
---○---	既存電柱を示す。(数字は交線の長さを示す)
---○---	新設電柱帯を示す。
○	新設10-14型 防犯灯 HL 60.5 H413 (上下式)を示す。
○	新設10-17型 防犯灯 HL 60.5 H700xH650 (設置式、700x1200)を示す。
○	新設10-17型 防犯灯 HL 60.5 H700xH650 (固定式)を示す。
---○---	ゴミ庫位置を示す。
○	軽自動車専用を示す。
---○---	新設公園を示す。
---○---	ゼブラマークを示す。黄色

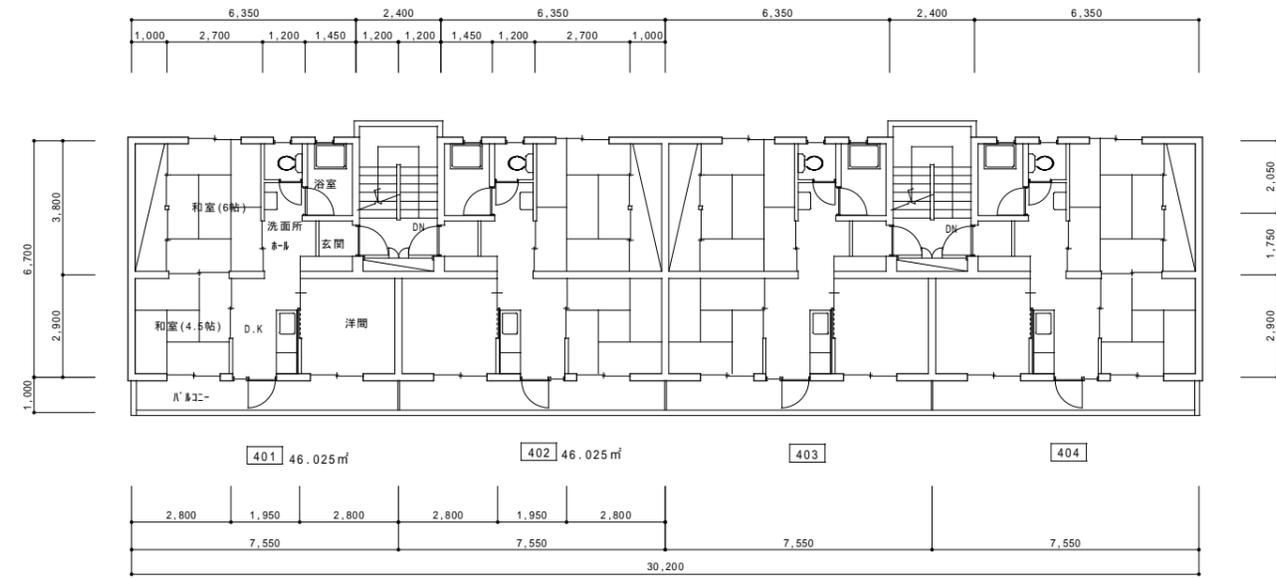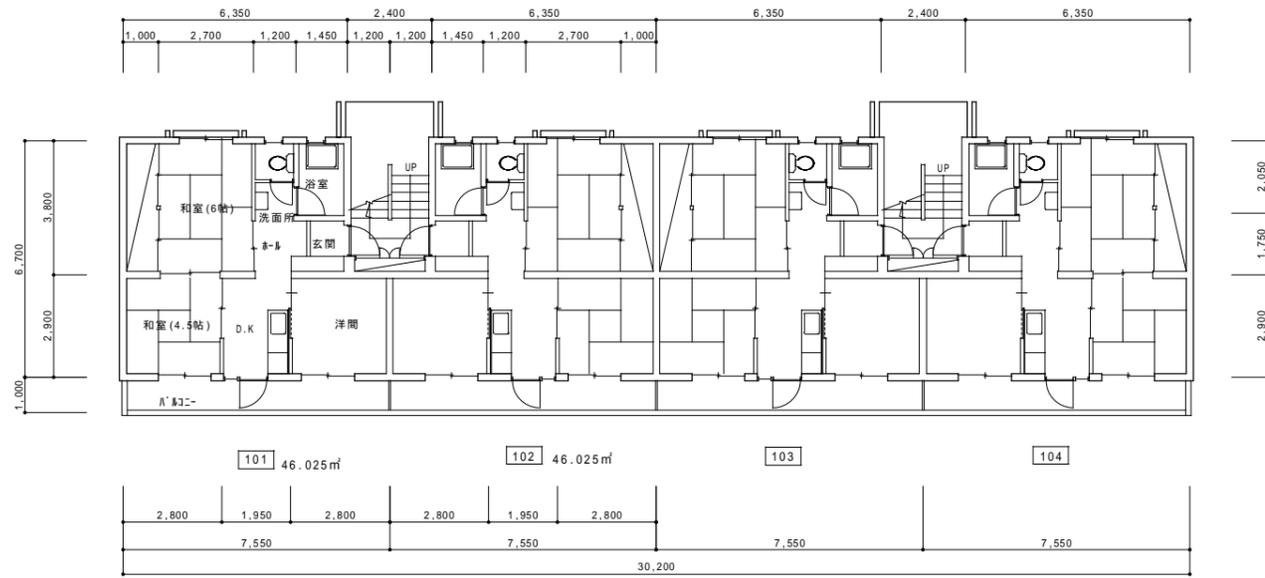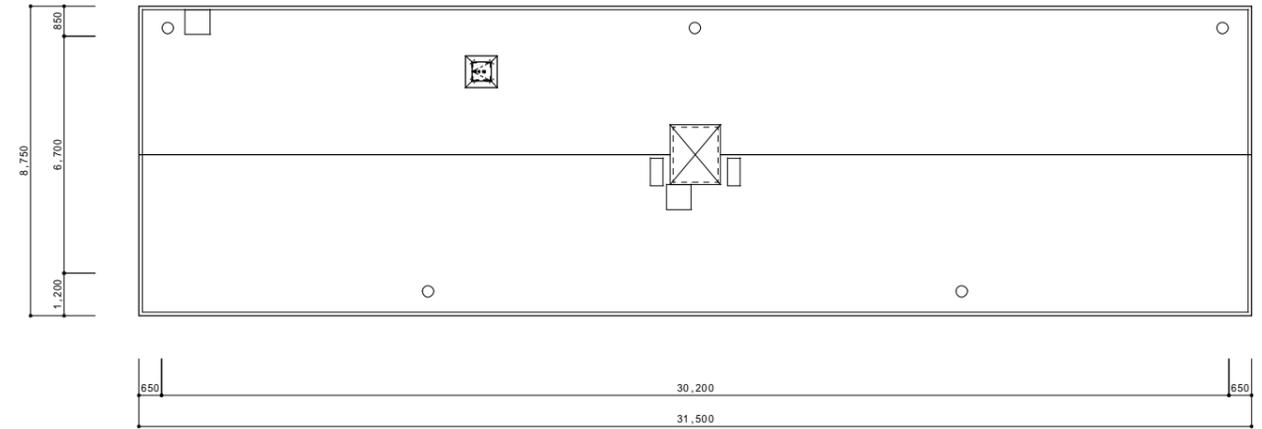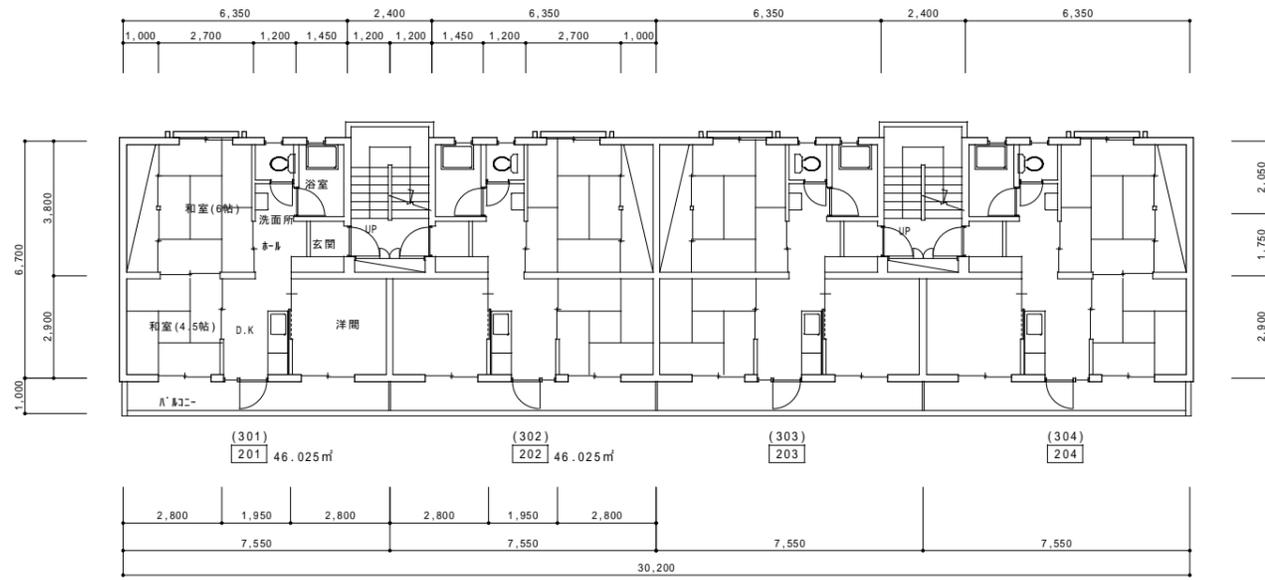

記 事	月・日	1戸あたりの床面積 : $6.35 \times 6.7 + 1.2 \times 2.9 = 46.025 \text{ m}^2$	宮崎県 延岡土木事務所		一級建築士事務所(宮崎県知事)登録 第D-1759号	設計年月日	設計	検図	承認印	工事名称	設計番号
	・		課長	補佐	補佐	係長	担当者			県営一ヶ岡団地13~15棟区住戸別補修 及び13,15棟区外構工事	
	・									(13-1棟)平面図	A-08
					備 考	縮尺	製図	担当	承認年月日	図面名称	図面番号
						1:100					

一ヶ岡団地 13-1



北立面図 S = 1 / 100

西立面図 S = 1 / 100




南立面図 S = 1 / 100


東立面図 S = 1 / 100

記 事	月・日		宮崎県 延岡土木事務所				一級建築士事務所(宮崎県知事)登録 第 D-1759 号	設計年月日	設計	検図	承認印	工事名称	設計番号
	・		課長	補佐	補佐	係長	担当者	縮尺	製図	担当	承認年月日	図面名称	図面番号
	・							1 : 100				県営一ヶ岡団地13~15棟区住戸別補修 及び13,15棟区外構工事	
	・											(13-1棟)立面図	A-09


一級建築士事務所(宮崎県知事)登録 第 D-1759 号
藤 六 一 工 設 計
 〒 882-0872 延岡市 皇宮町2-3-7 TEL)0982-32-2796 FAX)0982-21-0756
 管理 建築士一級建築士(大臣登録) 181396号 大津 敬夫

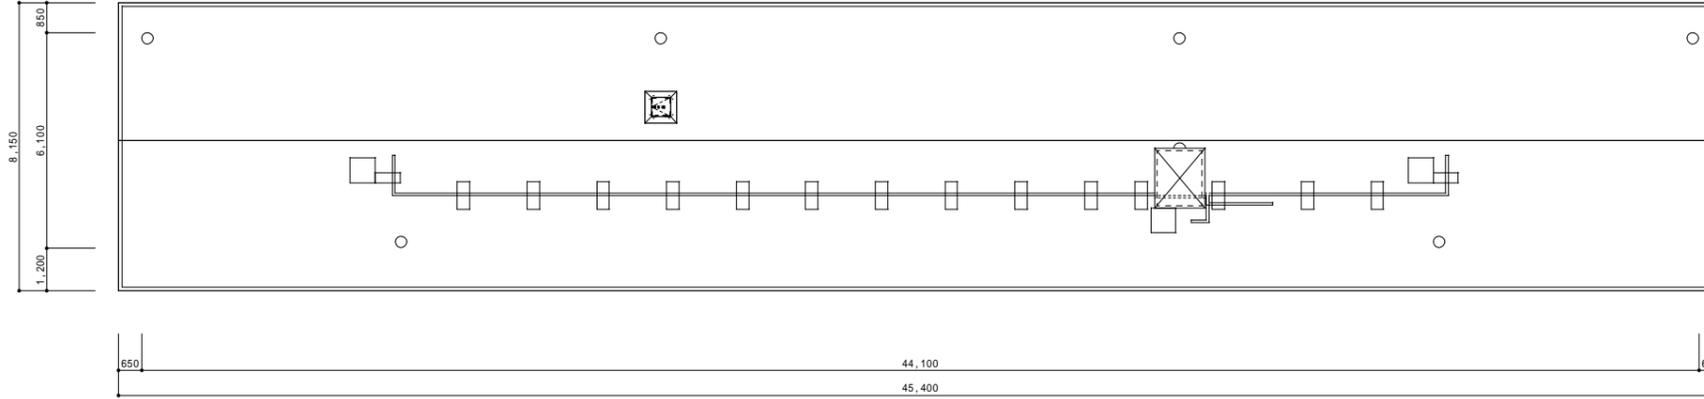


屋根平面図 S = 1 / 100

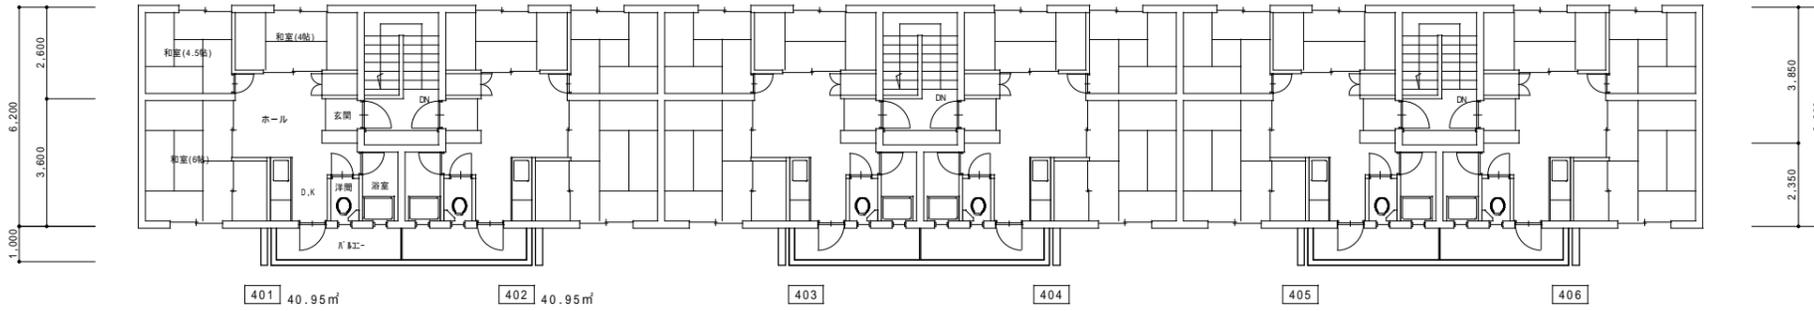



4階平面図 S = 1 / 100

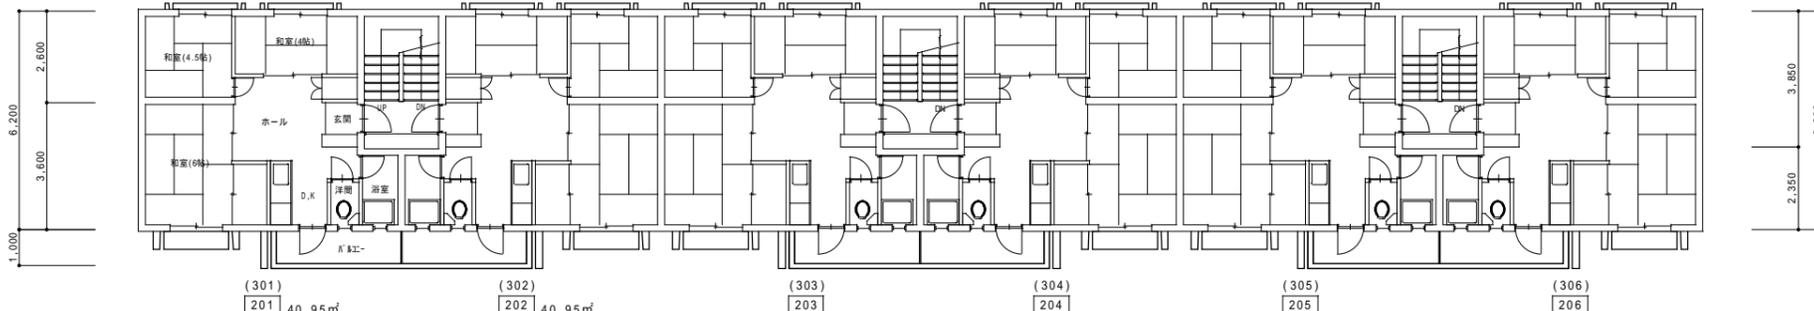

2・3階平面図 S = 1 / 100

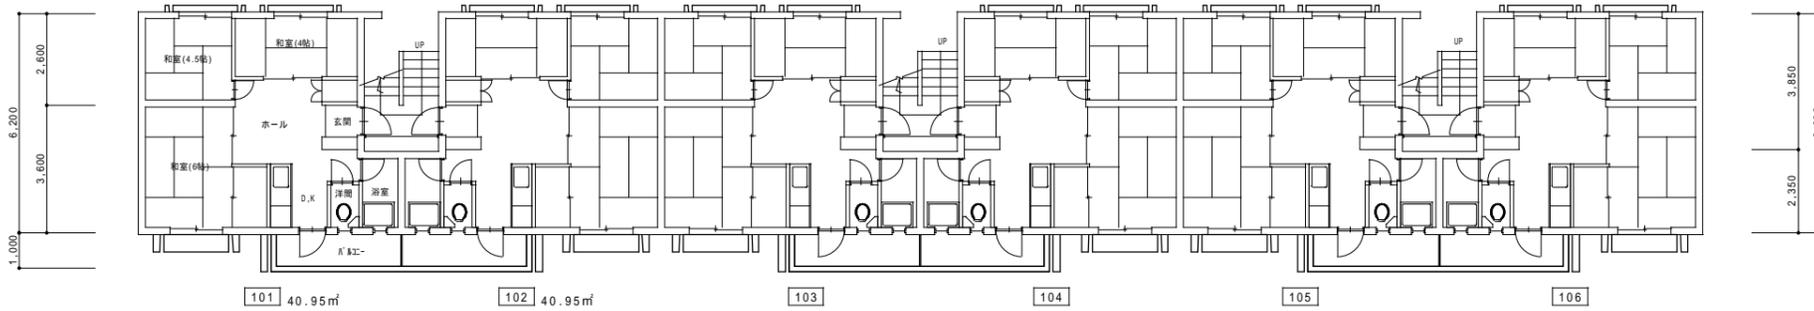

1階平面図 S = 1 / 100

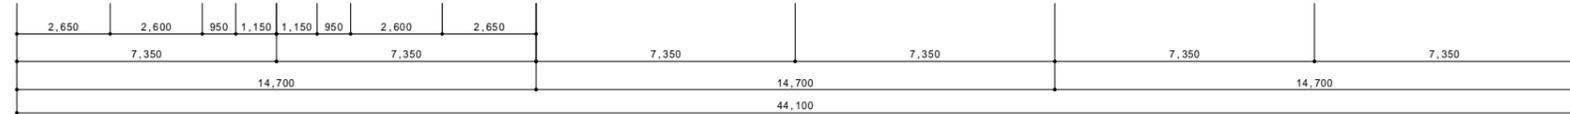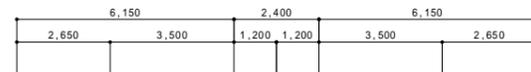

記 事	月・日	1戸あたりの床面積 : 6.15×6.2+1.2×2.35 = 40.95㎡	宮崎県 延岡土木事務所	一級建築士事務所(宮崎県知事)登録 第D-1759号	設計年月日	設計	検図	承認印	工事名称	設計番号	
	・		課長 補任 補任 係長 担当者	藤 本 一 郎 設 計	縮尺	製図	担当	承認年月日	図面名称	図面番号	
	・			〒882-0872 延岡市豊吉町2-3-7 TEL)0982-32-2796 FAX)0982-21-0756 宮崎建築士一級建築士(大臣登録) 181396号 大津 敦夫	1:100				県営一ヶ岡団地13~15棟区住戸別補修 及び13,15棟区外構工事	(13-2棟)平面図	A-10



北立面図 S=1/100

西立面図 S=1/100




南立面図 S=1/100

東立面図 S=1/100


記 事	月・日		宮崎県 延岡土木事務所		一級建築士事務所(宮崎県知事)登録 第D-1759号	設計年月日	設計	検図	承認印	工事名称	設計番号
	・		課長	補佐	補佐	係長	担当者			県営一ヶ岡団地13~15棟区住戸別補修 及び13,15棟区外構工事	
	・									(13-2棟)立面図	図面番号
	・					縮尺	製図	担当	承認年月日		A-11
						1:100					

一ヶ岡団地 13-2

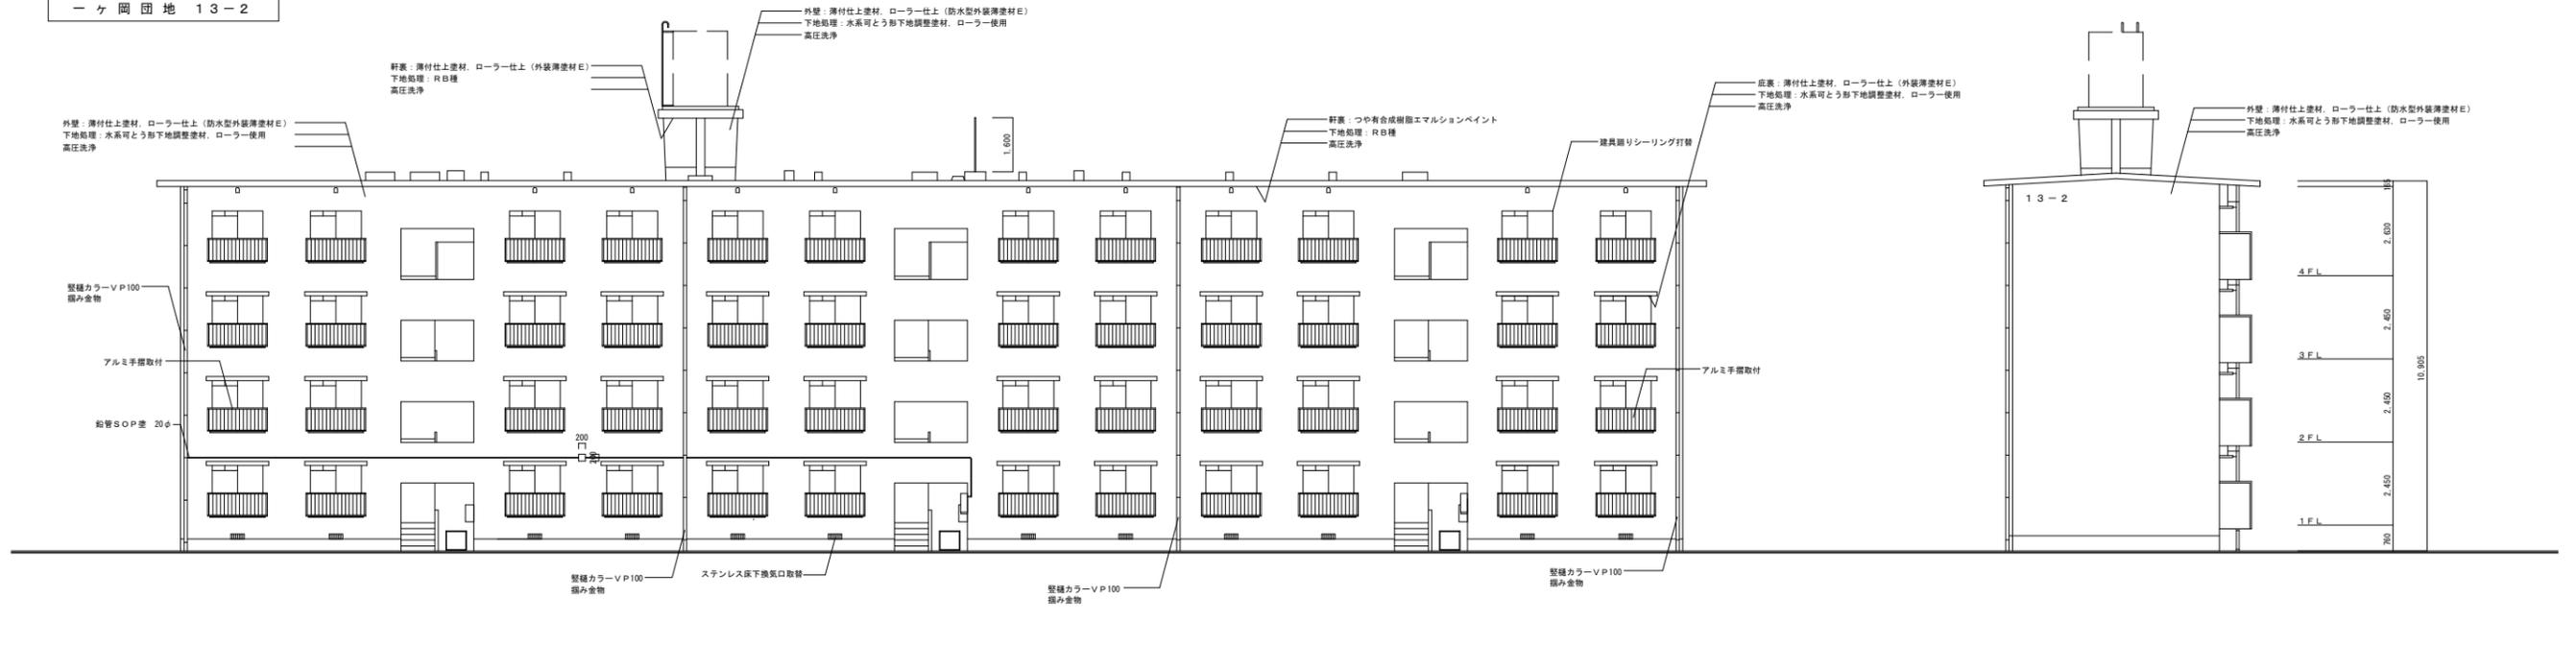

北立面図 S=1/100


西立面図 S=1/100

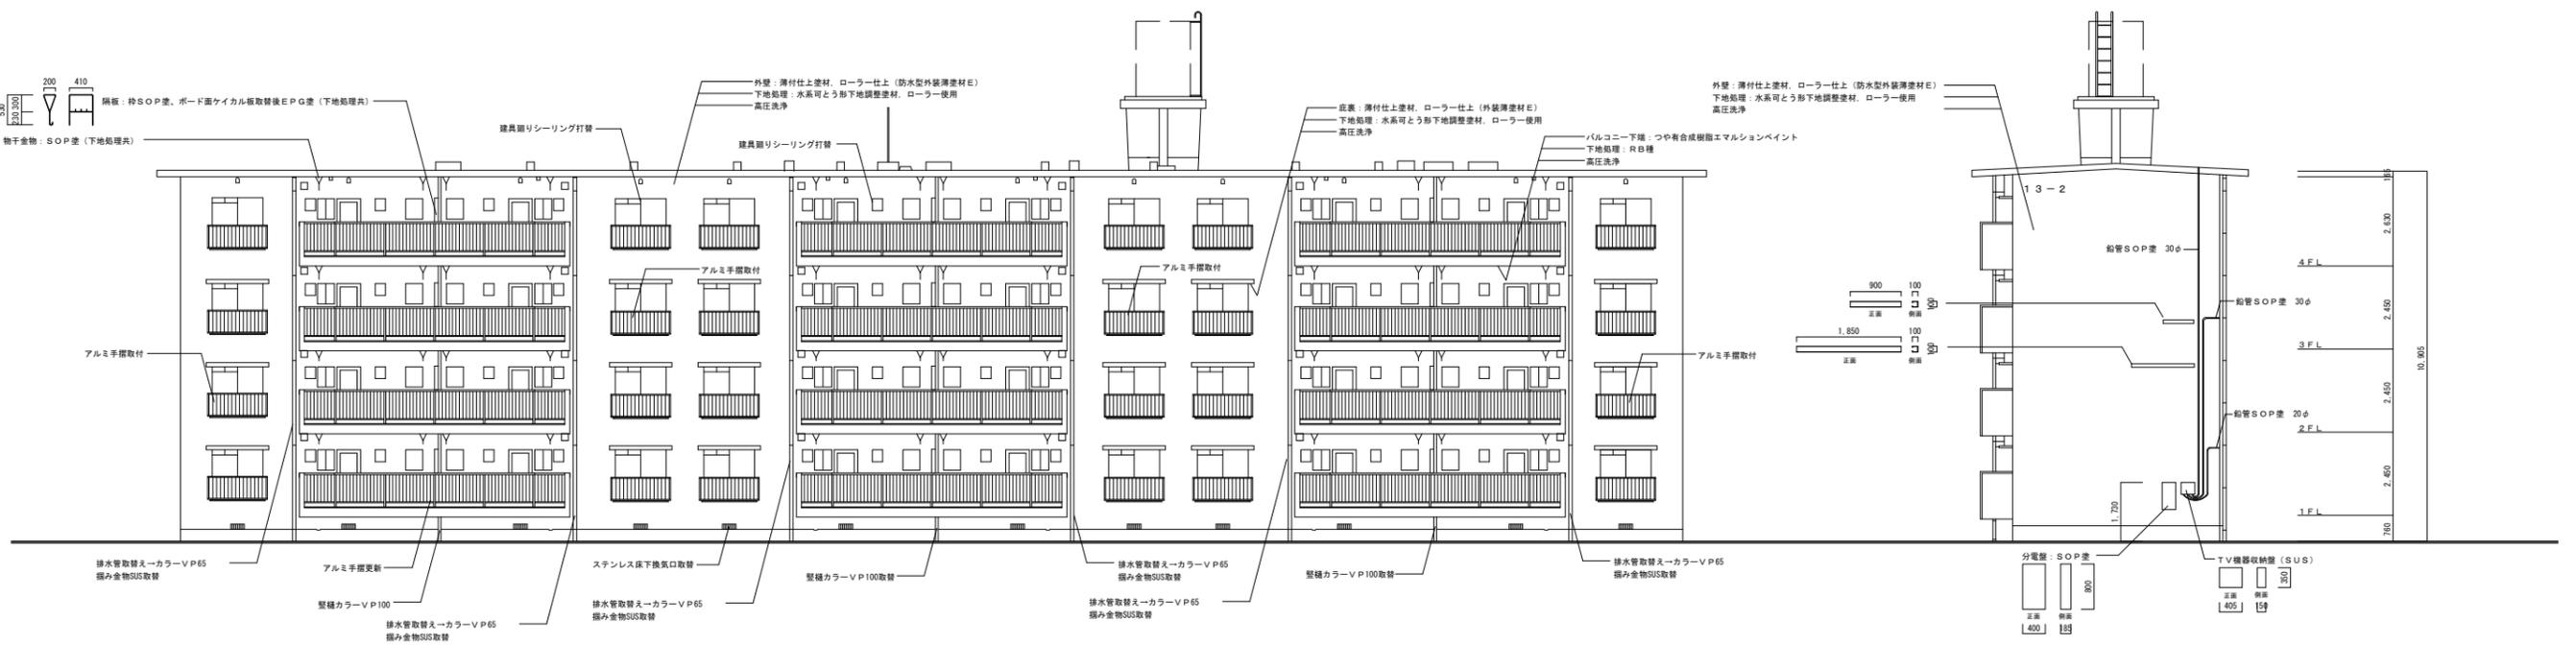


南立面図 S=1/100

東立面図 S=1/100


記 事	月・日	宮崎県 延岡土木事務所 建築係	一級建築士事務所 (宮崎県知事) 登録 第 C-1759 号	設計年月日	設計	検図	承認印	工事名称	設計番号
	・	課長 補佐 補佐 係長 担当者	福オウ設計	20060325				県営一ヶ岡団地景観改善工事 (13-2棟)	
・	・		〒882-0872 延岡市安容町2-3-7 TEL0982-32-2796 FAX0982-21-0756 管理建築士 一級建築士 (大臣登録) №.181396号 大津 敬夫	縮尺	製図	担当	承認年月日	図面名称	図面番号
・	・			1:100				仕上立面図	A-18

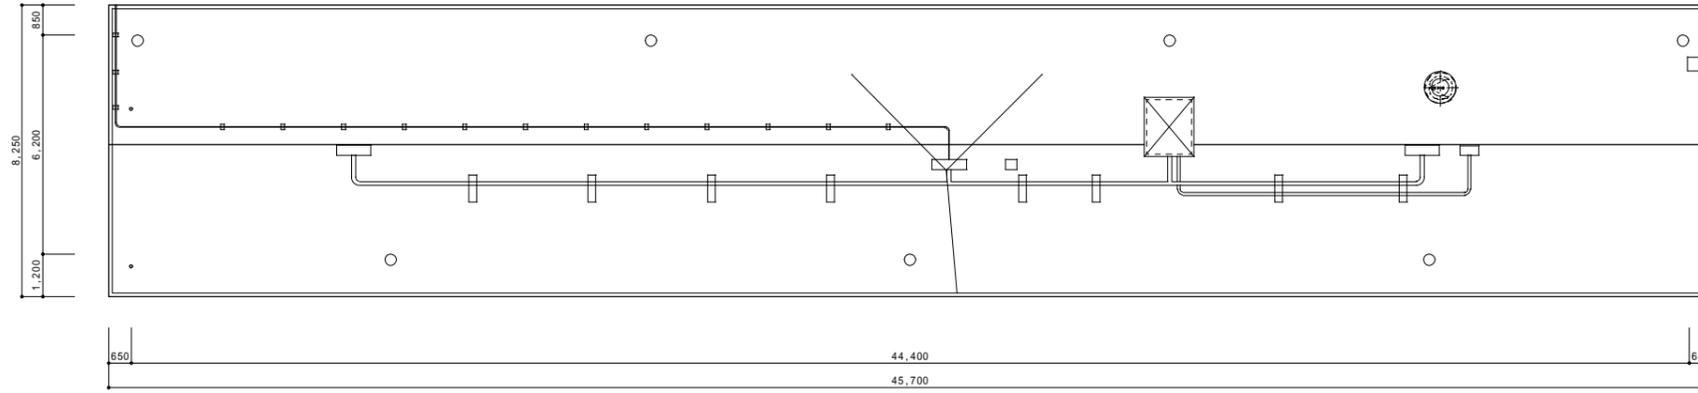


屋根平面図 S = 1 / 100

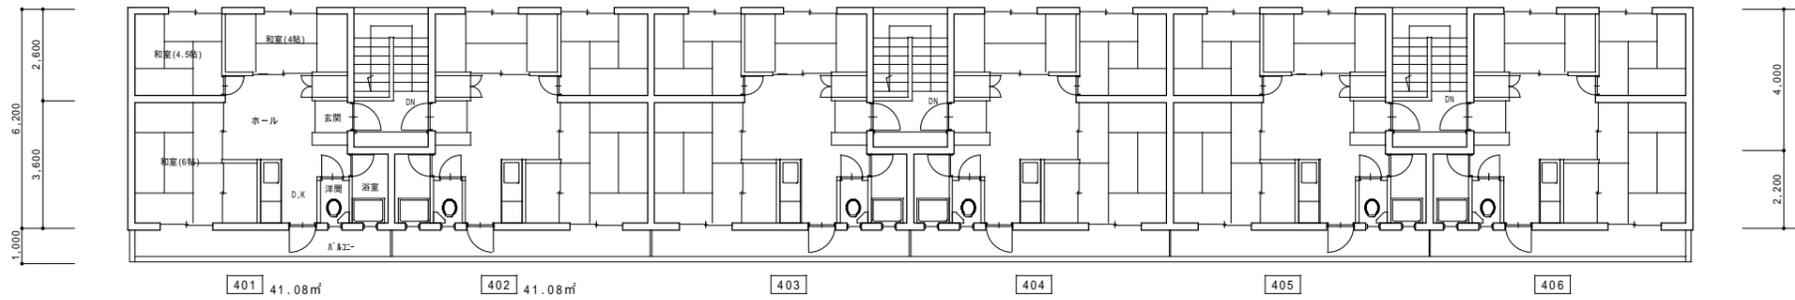

4階平面図 S = 1 / 100

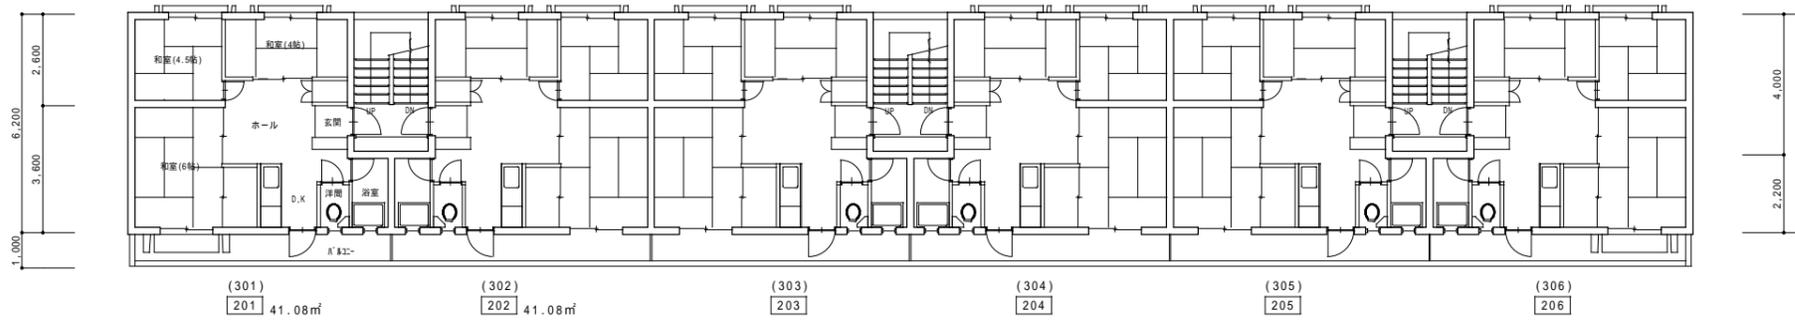

2・3階平面図 S = 1 / 100

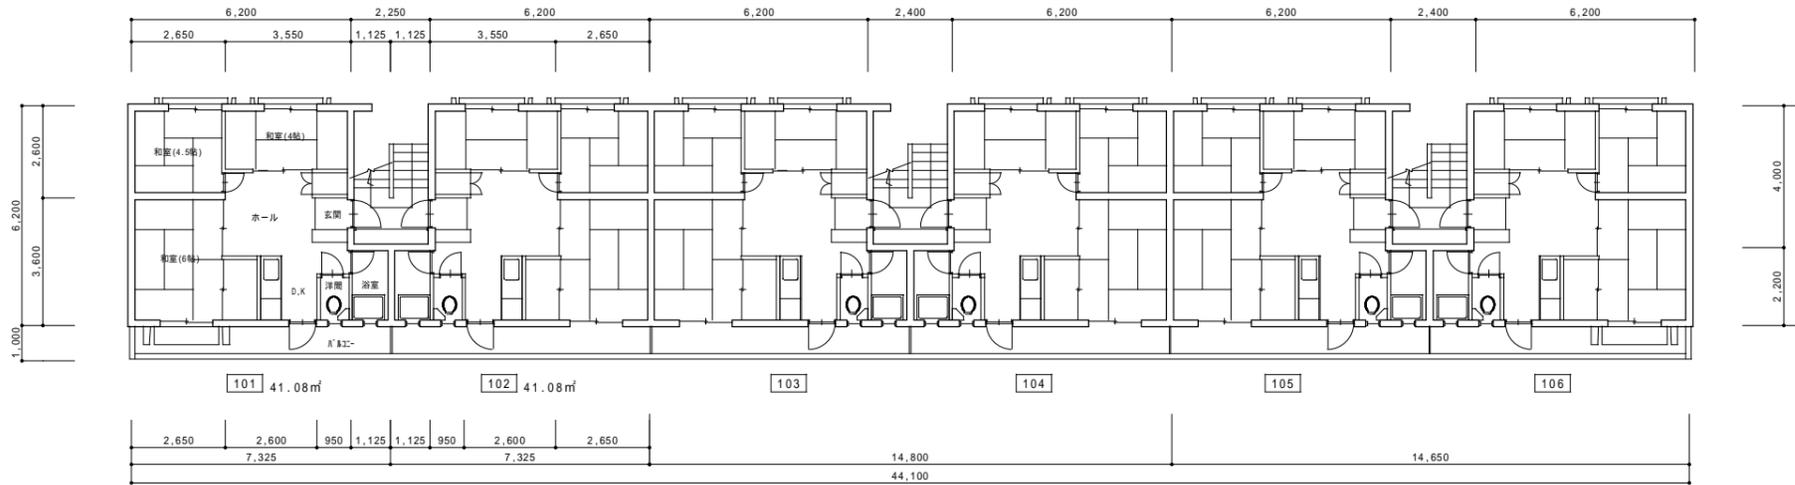

1階平面図 S = 1 / 100


記 事	月・日	1戸あたりの床面積：6.2×6.2+1.2×2.2=41.08㎡	宮崎県 延岡土木事務所	一級建築士事務所(宮崎県知事)登録 第D-1759号	設計年月日	設計	検図	承認印	工事名称	設計番号	
	課長		課長 補佐 補佐 係長 担当者	藤 本 一 郎 設 計	縮尺	製図	担当	承認年月日	図面名称	図面番号	
				〒882-0872 延岡市 豊岡町2-3-7 TEL)0982-32-2796 FAX)0982-21-0756 宮崎県建築士一級建築士(大臣登録) 181396号 大津 敦夫	1:100				県営一ヶ岡団地13～15棟区住戸別補修 及び13,15棟区外構工事	(13・5棟)平面図	A-16

一ヶ岡 団地 13-5



北立面図 S = 1 / 100


西立面図 S = 1 / 100

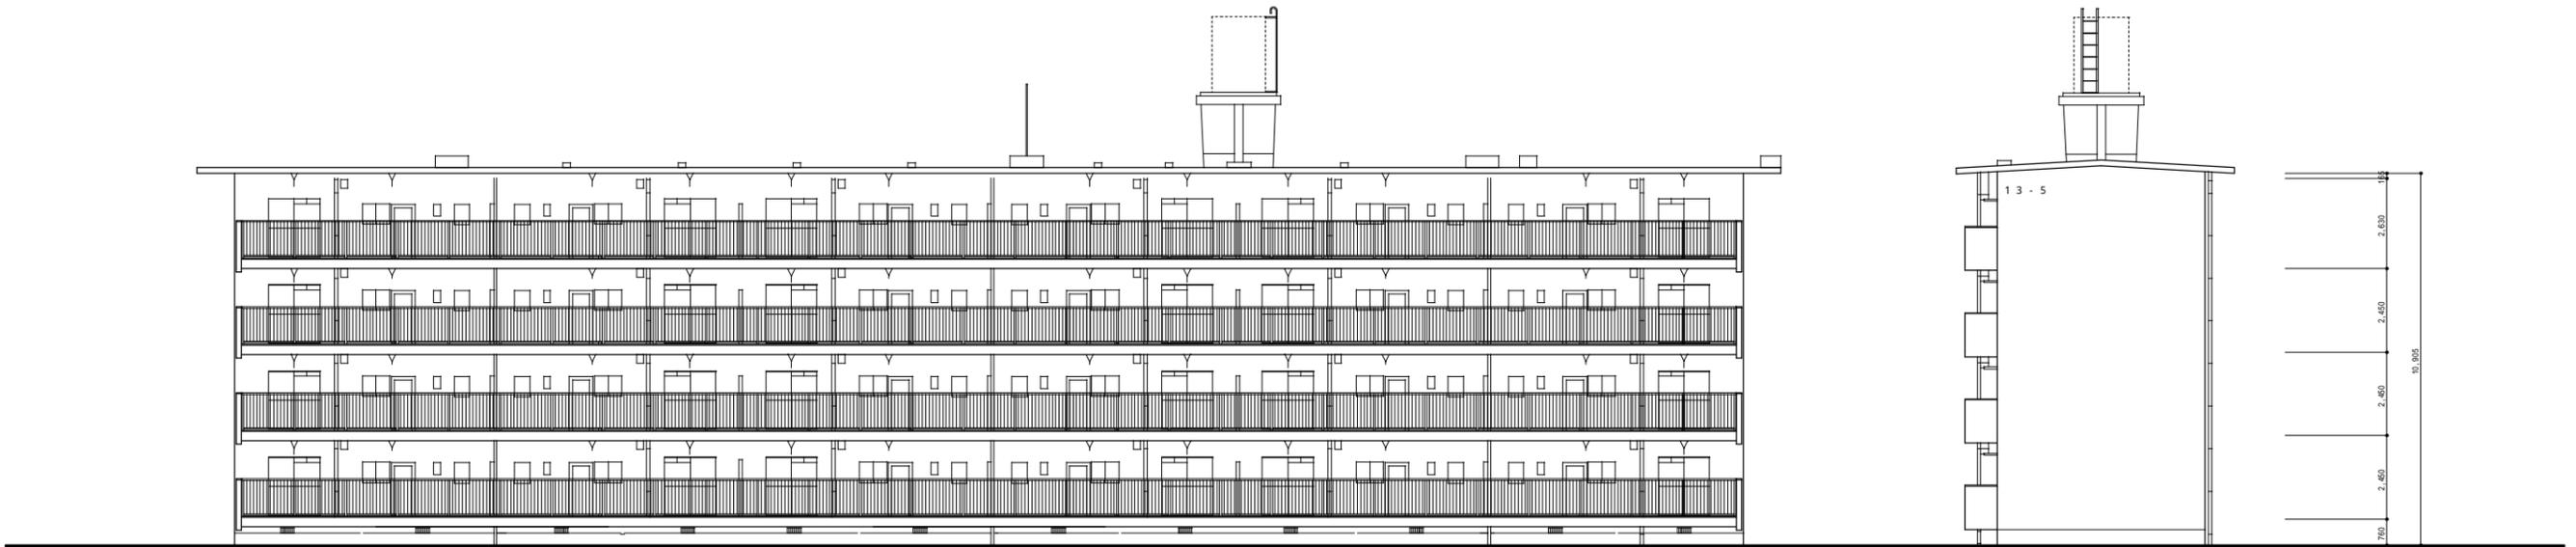


南立面図 S = 1 / 100

東立面図 S = 1 / 100


記 事	月・日		宮崎県 延岡土木事務所		一級建築士事務所(宮崎県知事)登録 第 D-1759 号	設計年月日	設計	検図	承認印	工事名称	設計番号		
	・		課長	補佐	補佐	係長	担当者	縮尺	製図	担当	承認年月日	図面名称	図面番号
	・							1 : 100				東宮一ヶ岡団地13~15棟区住戸別補修 及び13,15棟区外構工事 (13-5棟)立面図	A-17

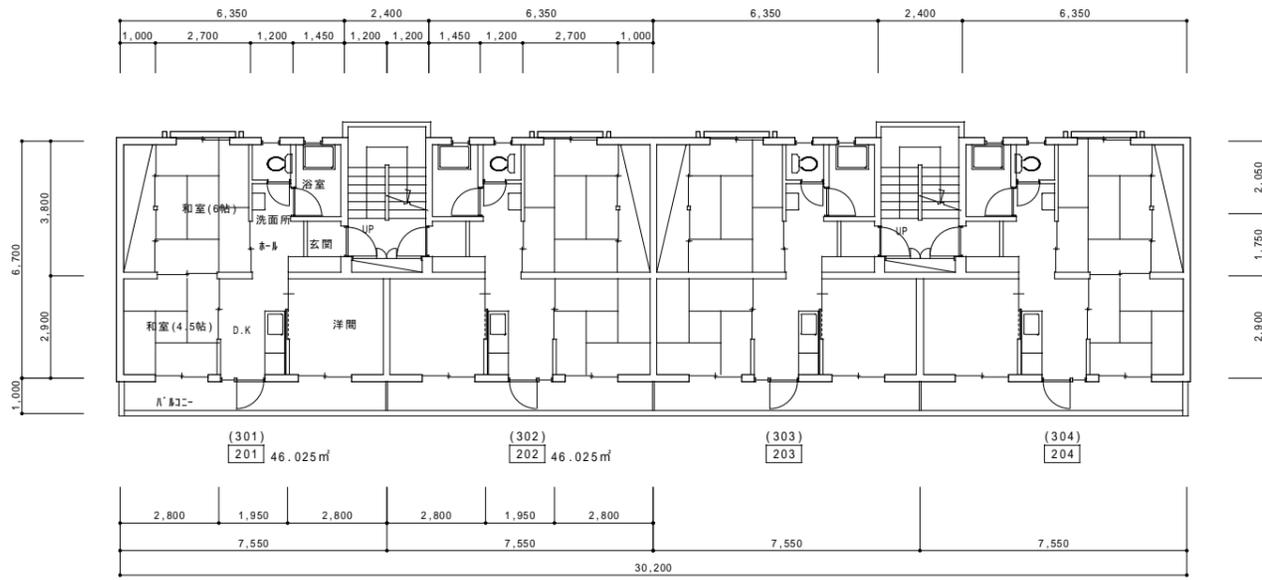


2・3階平面図 S = 1 / 100

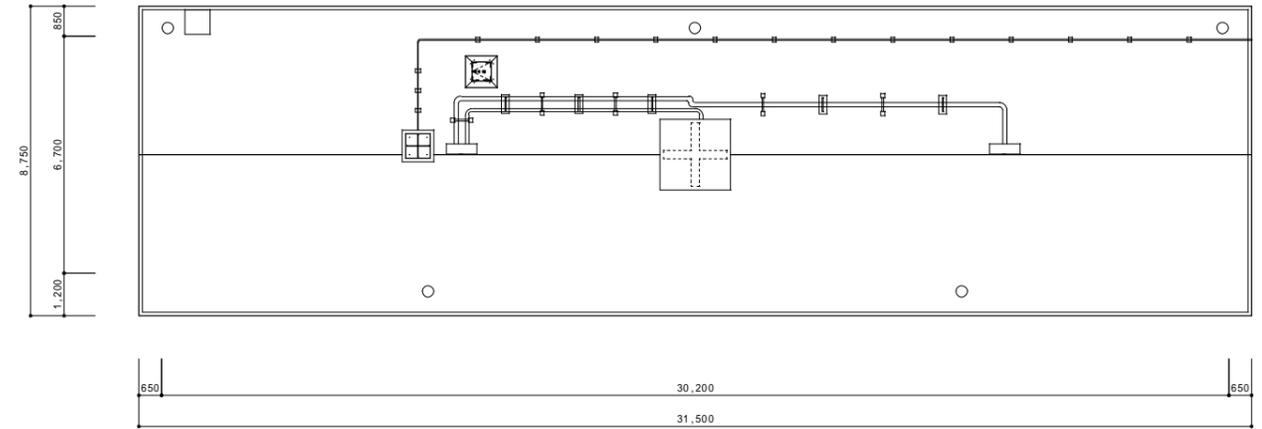

屋根平面図 S = 1 / 100

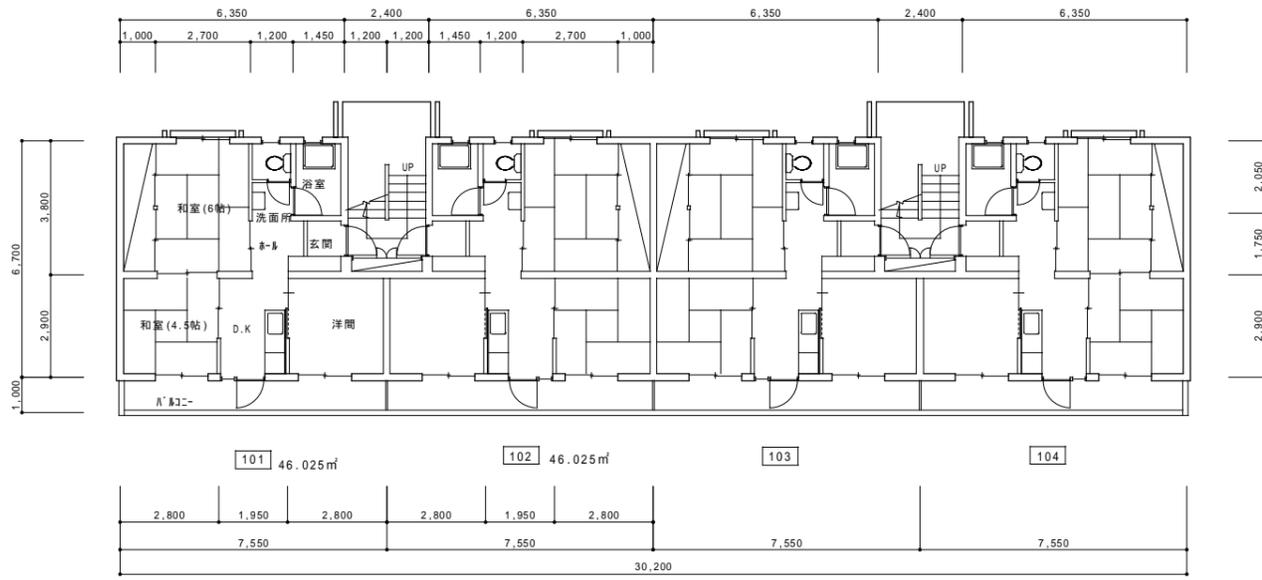


1階平面図 S = 1 / 100

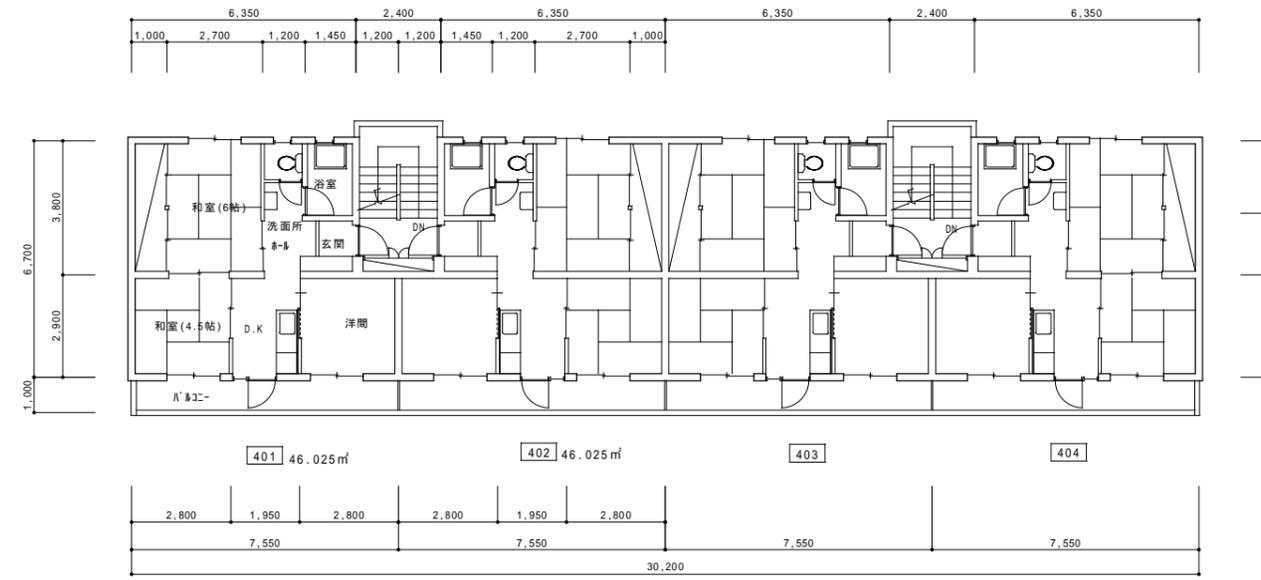

4階平面図 S = 1 / 100


記 事	月・日	1戸あたりの床面積 : $6.35 \times 6.7 + 1.2 \times 2.9 = 46.025 \text{ m}^2$	宮崎県 延岡土木事務所		一級建築士事務所(宮崎県知事)登録 第D-1759号	設計年月日	設計	検図	承認印	工事名称	設計番号
	・		課長	補佐	補佐	係長	担当者			県営一ヶ岡団地13~15棟区住戸別補修 及び13,15棟区外構工事	
	・									(13-6棟)平面図	A-18
					備 考	縮尺	製図	担当	承認年月日	図面名称	図面番号
						1:100					

一ヶ岡団地 13-6

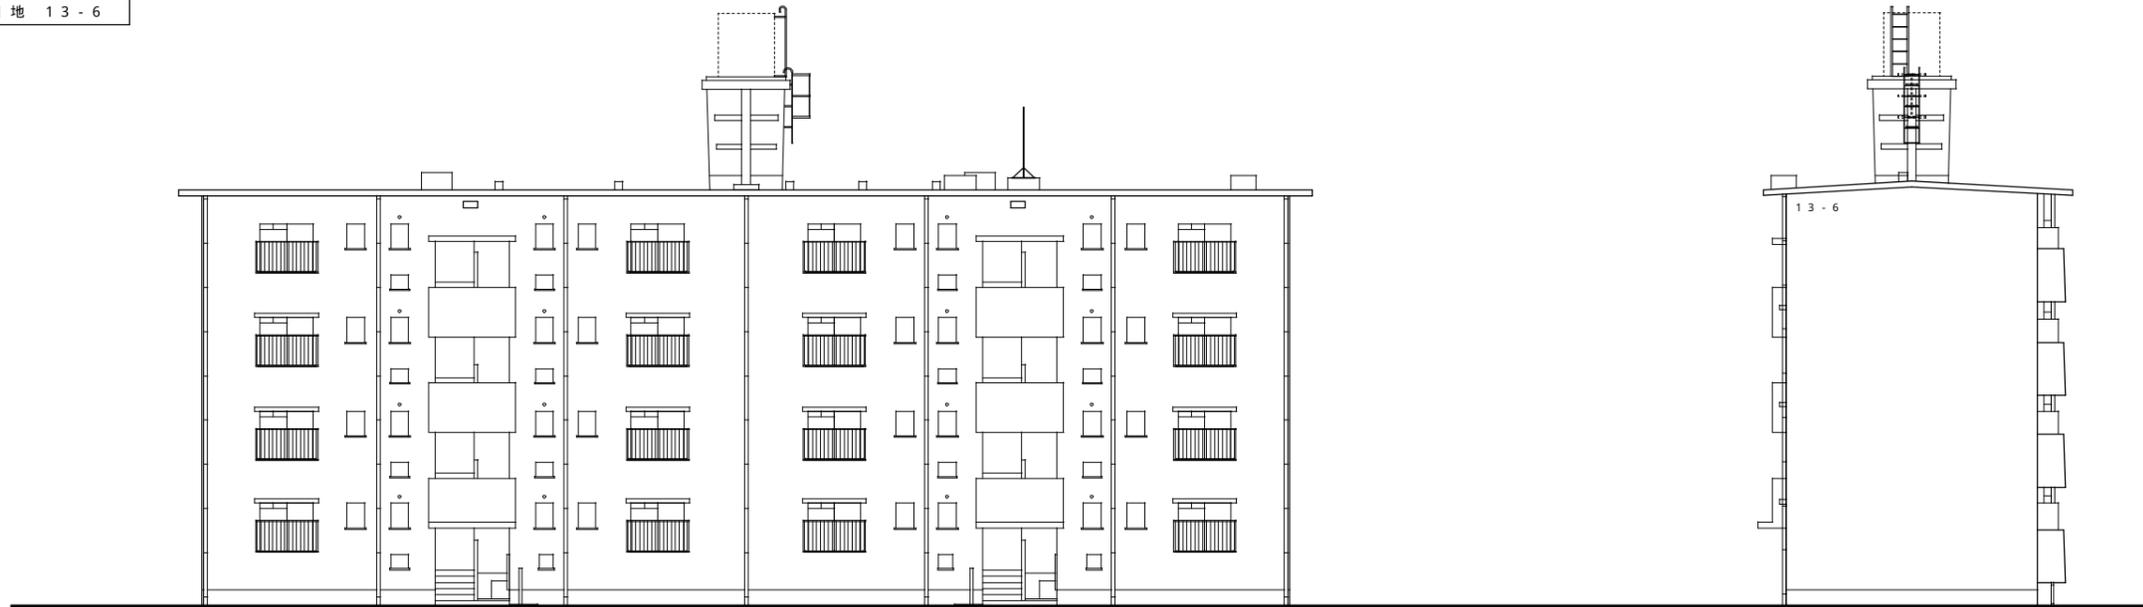

北立面図 S=1/100

西立面図 S=1/100

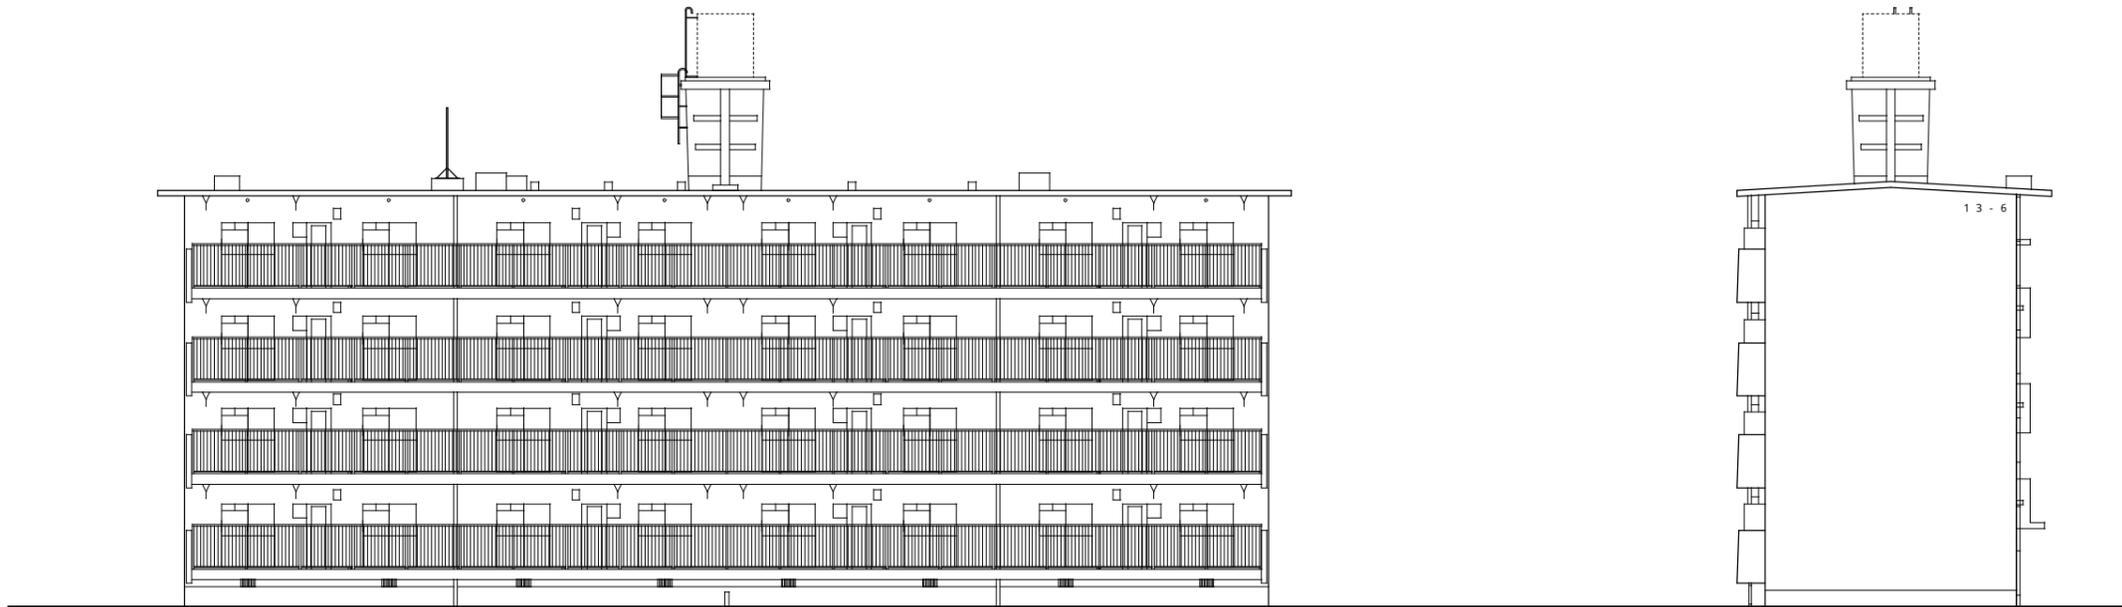


南立面図 S=1/100

東立面図 S=1/100


記 事	月・日		宮崎県 延岡土木事務所		一級建築士事務所(宮崎県知事)登録 第D-1759号	設計年月日	設計	検図	承認印	工事名称	設計番号	
	・		課長	補佐	補佐	係長	担当者	製図	担当	承認年月日	図面名称	図面番号
	・										県営一ヶ岡団地13~15棟区住戸別補修 及び13,15棟区外構工事	
	・					縮尺	1:100				(13-6棟)立面図	A-19

備
考
一ヶ岡設計
〒882-0872延岡市皇宮町2-3-7 TEL)0982-32-2796 FAX)0982-21-0756
管理 建築士一級建築士(大臣登録) 181396号 大津 敬夫

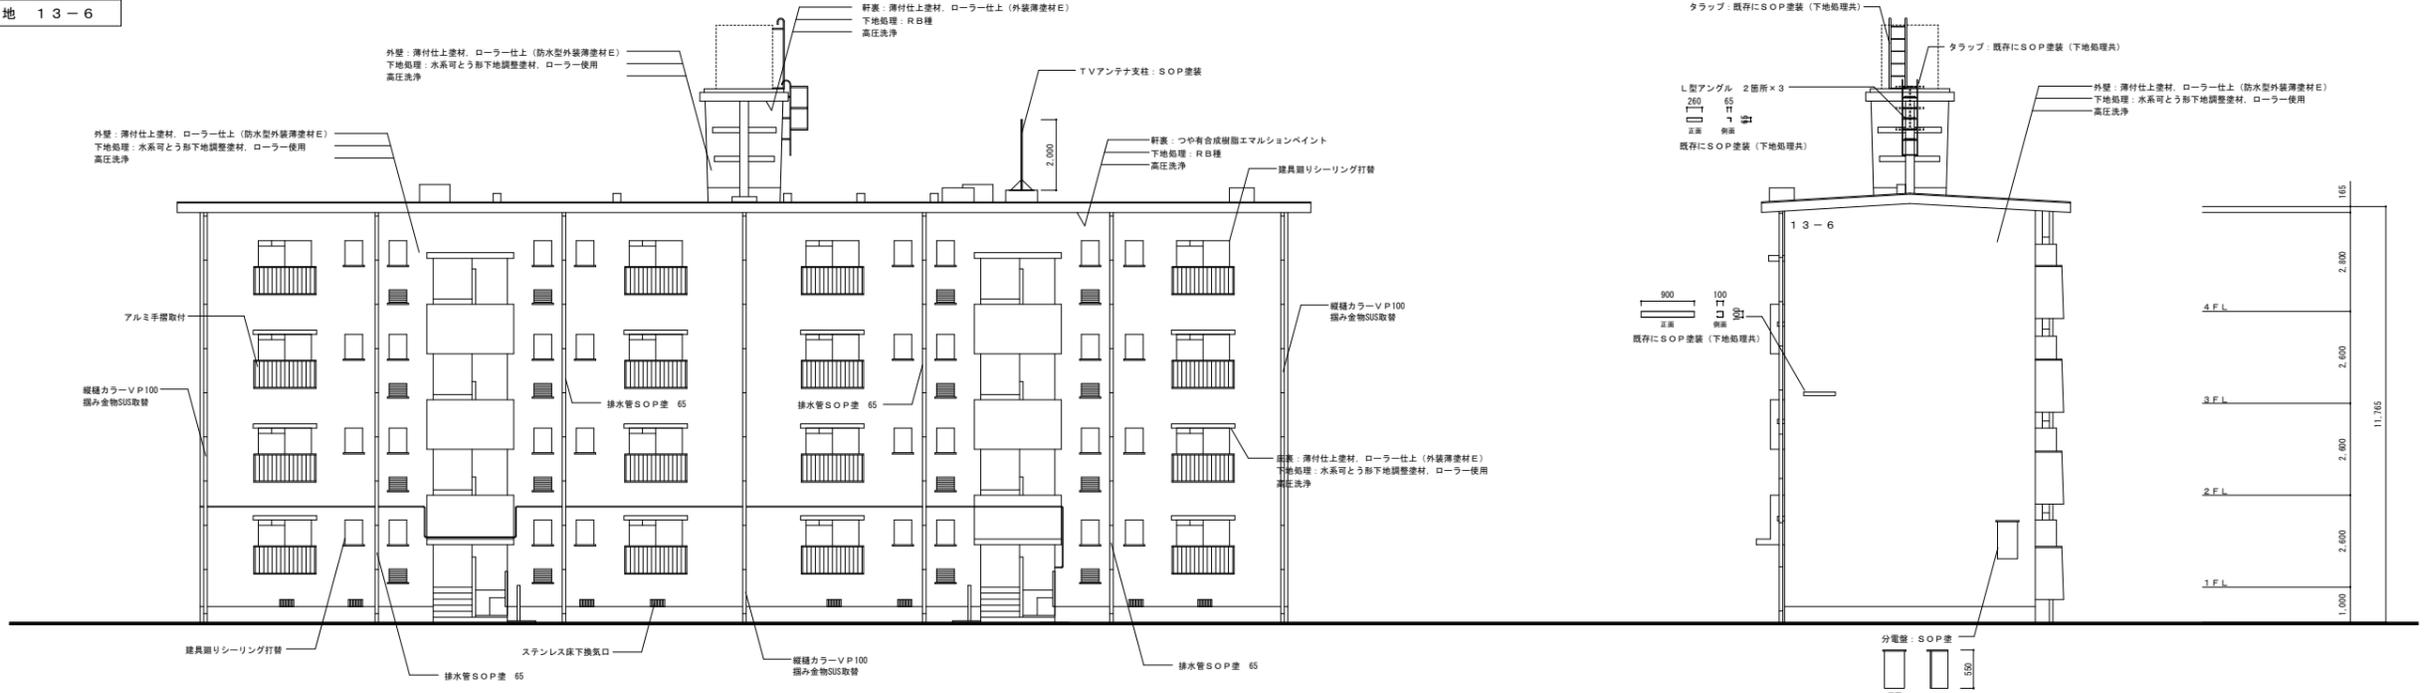

北立面図 S=1/100





西立面図 S=1/100

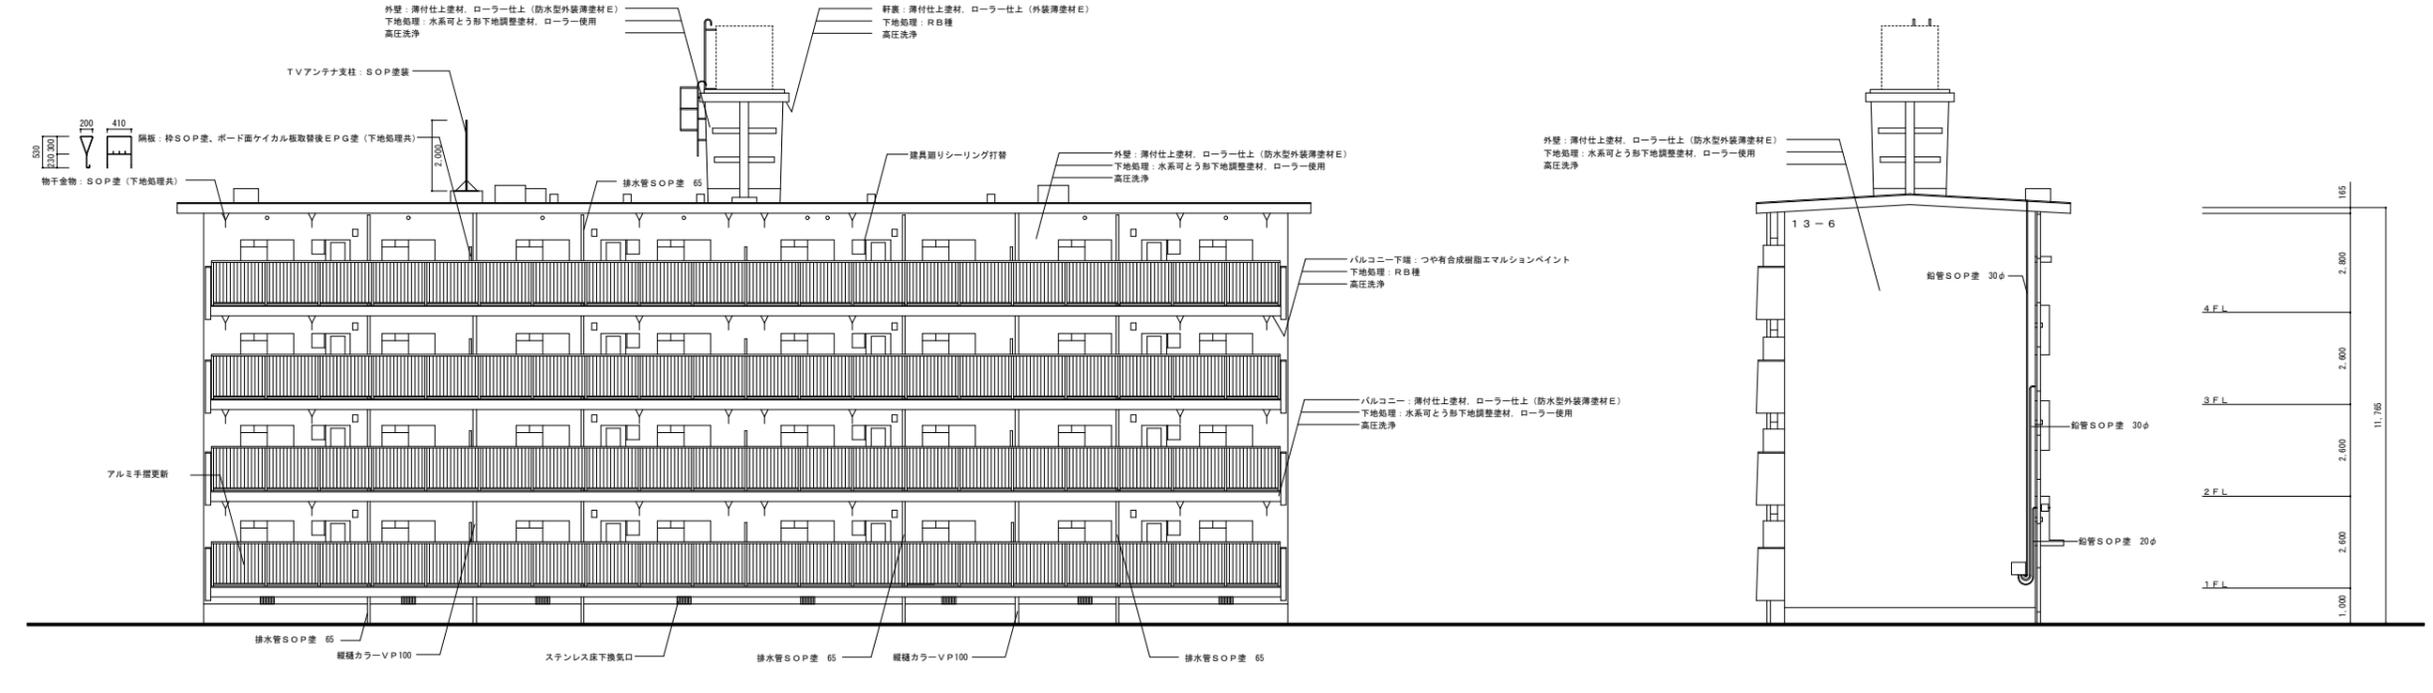

南立面図 S=1/100

東立面図 S=1/100

記 事	月・日	宮崎県 延岡土木事務所 建築係				設計年月日	設計	検閲	承認印	工事名称	設計番号
	・	課長	補佐	補佐	係長	担当者	20060325	製図	担当	承認年月日	図面名称
	・	一級建築士事務所(宮崎県知事)登録第C-1759号				縮尺	製図	担当	承認年月日	図面名称	図面番号
	・	一級建築士事務所(宮崎県知事)登録第C-1759号 オーエー設計 〒882-0872 延岡市愛宕町2-3-7 TEL)0982-32-2796 FAX)0982-21-0766 管理建築士一級建築士(大臣登録)№.181396号 大津 敬夫				1:100	製図	担当	承認年月日	県営一ヶ岡団地景観改善工事(13-6棟) 仕上立面図	A-18

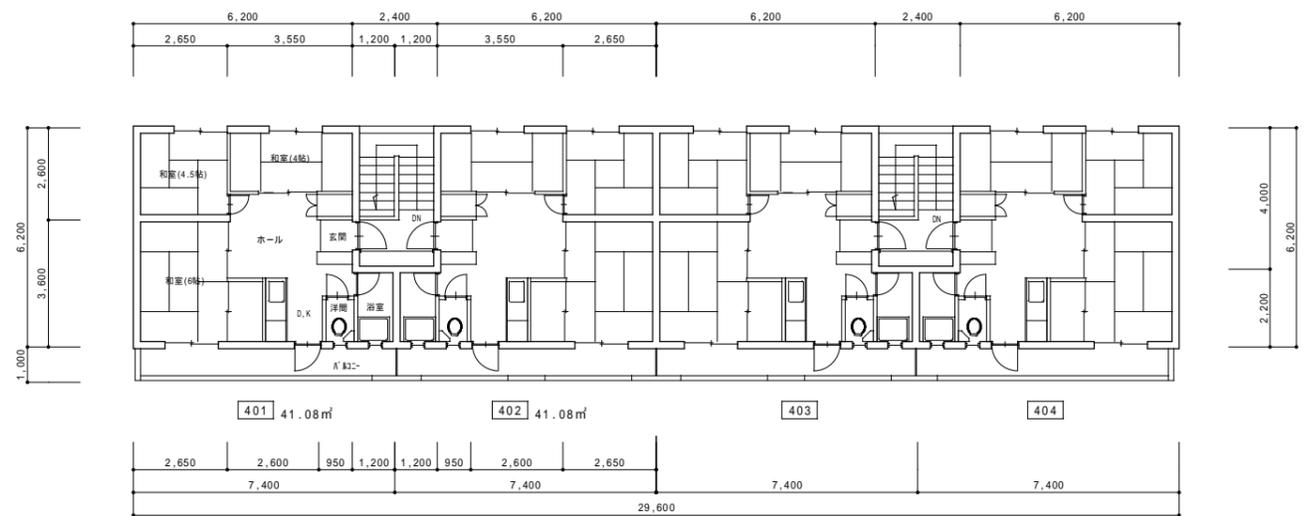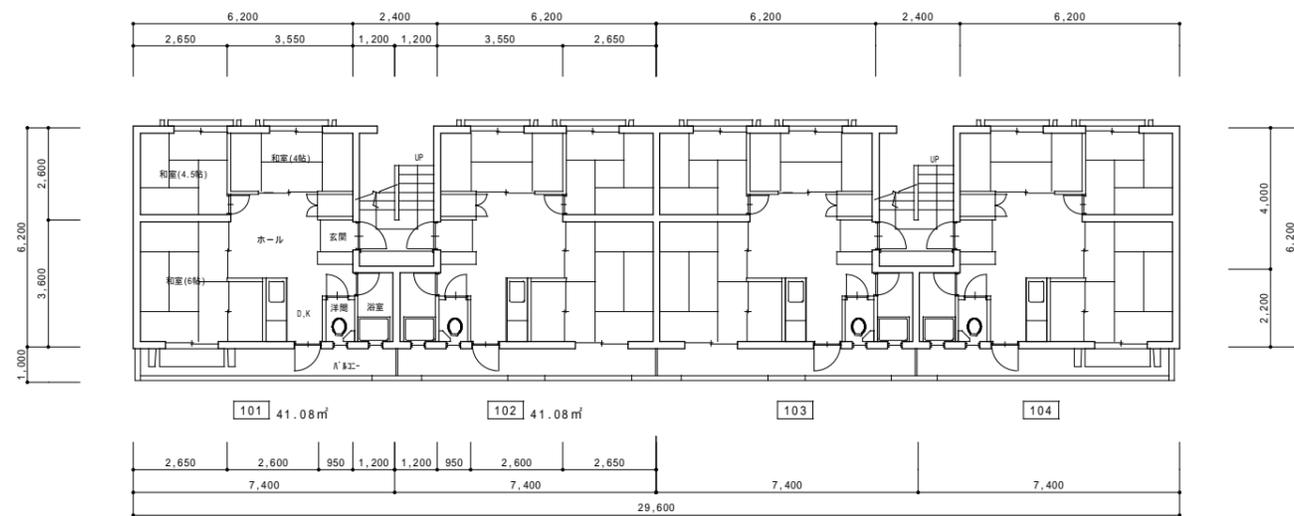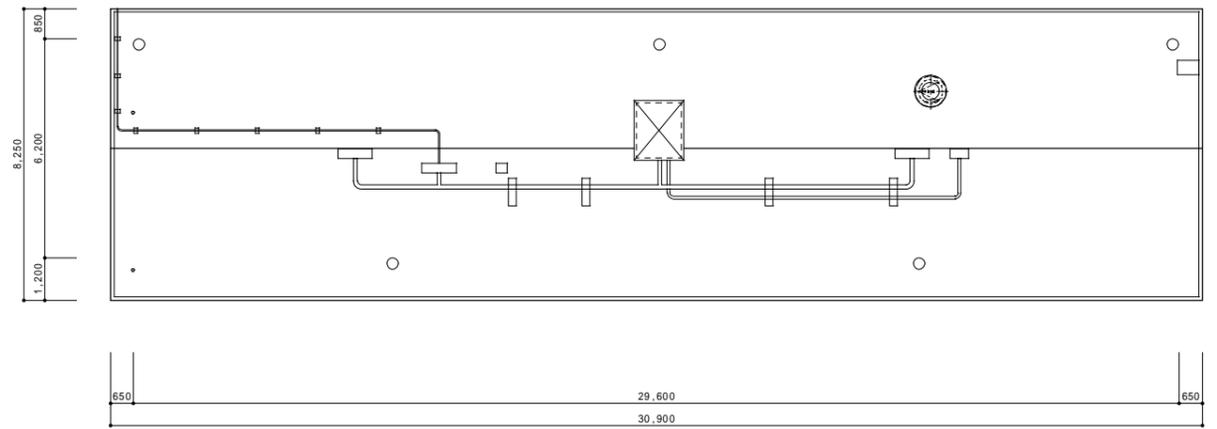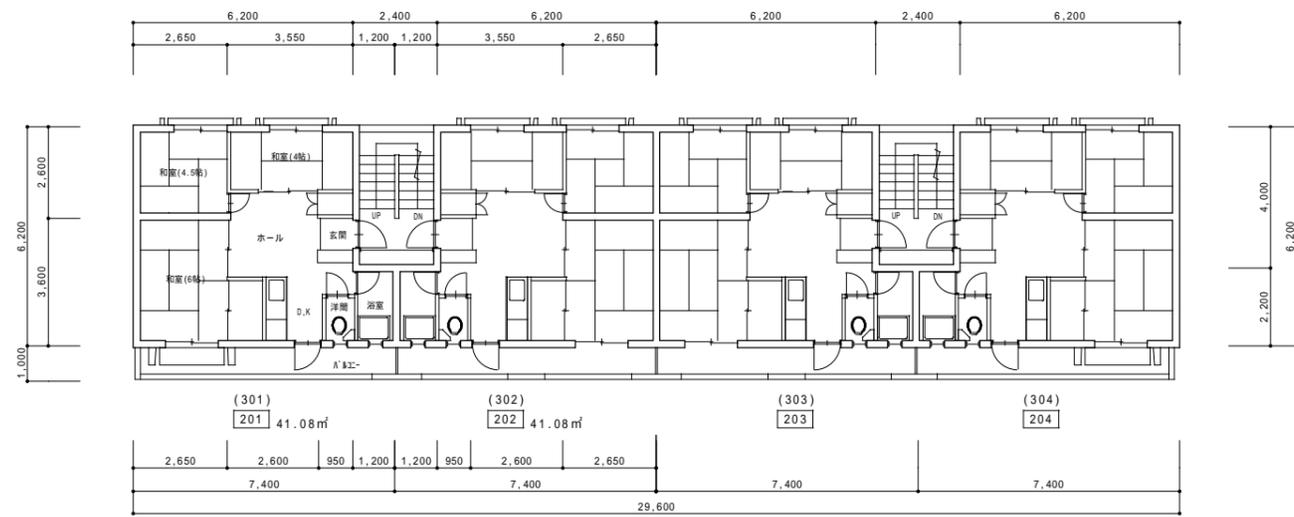


記 事	月・日	1戸あたりの床面積：6.2×6.2+1.2×2.2=41.08㎡	宮崎県 延岡土木事務所	一級建築士事務所(宮崎県知事)登録 第D-1759号	設計年月日	設計	検図	承認印	工事名称	設計番号
	・		課長 補佐 補佐 係長 担当者	藤 本 一 郎 設 計	縮尺	製図	担当	承認年月日	図面名称	図面番号
	・			〒882-0872 延岡市 皇宮町2-3-7 TEL)0982-32-2796 FAX)0982-21-0756 宮崎県建築士一級建築士(大臣登録) 181396号 大津 敦夫	1:100				県営ヶ岡団地13~15棟区住戸別補修 及び13,15棟区外構工事	(13-7棟)平面図


一ヶ岡団地 13-7




北立面図 S=1/100

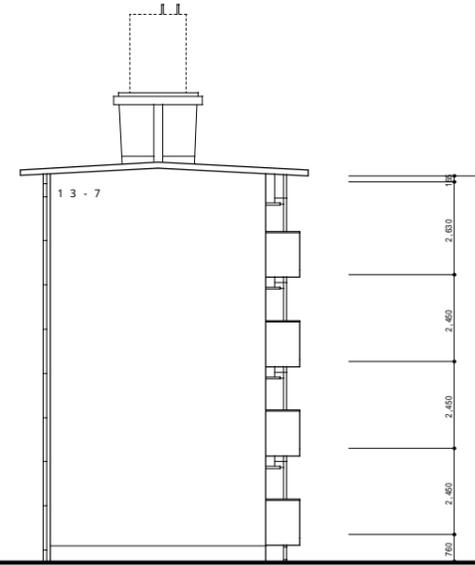

西立面図 S=1/100

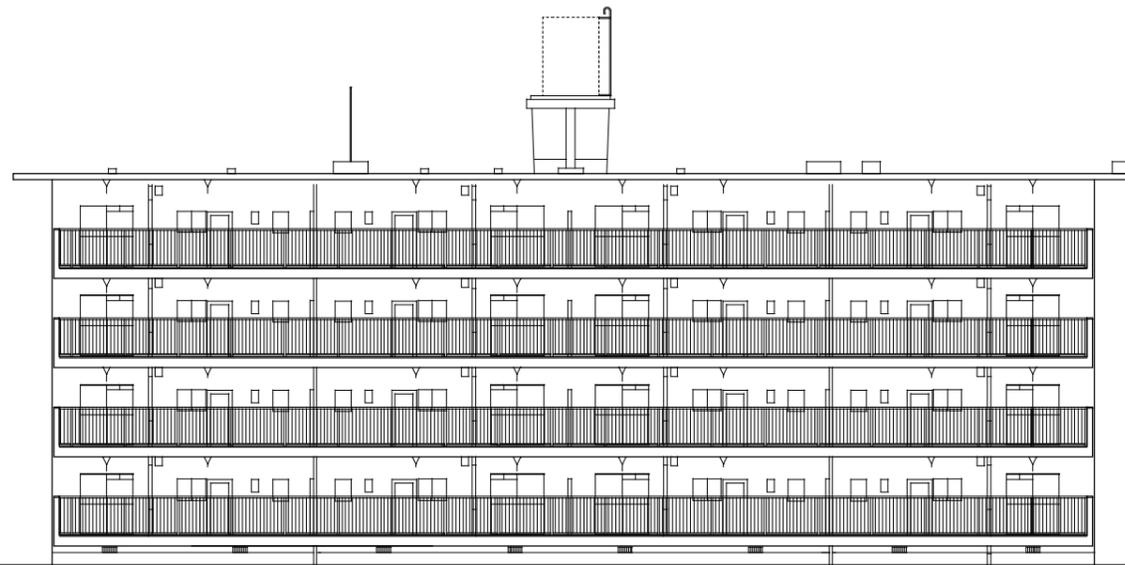

南立面図 S=1/100

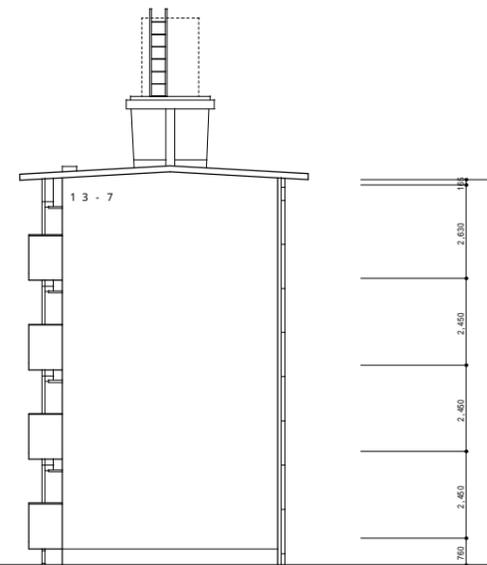

東立面図 S=1/100


記 事	月・日		宮崎県 延岡土木事務所		一級建築士事務所(宮崎県知事)登録 第D-1759号	設計年月日	設計	検図	承認印	工事名称	設計番号	
	・		課長	補佐	補佐	係長	担当者	製図	担当	承認年月日	図面名称	図面番号
	・										県営一ヶ岡団地13~15棟区住戸別補修 及び13,15棟区外構工事	
	・					縮尺	1:100				(13-7棟)立面図	A-21

備
考
一ヶ岡設計
〒882-0872延岡市豊富町2-3-7 TEL)0982-32-2796 FAX)0982-21-0756
管理 建築士一級建築士(大臣登録) 181396号 大津 敬夫



一ヶ岡団地 14-1




北立面図 S = 1 / 100

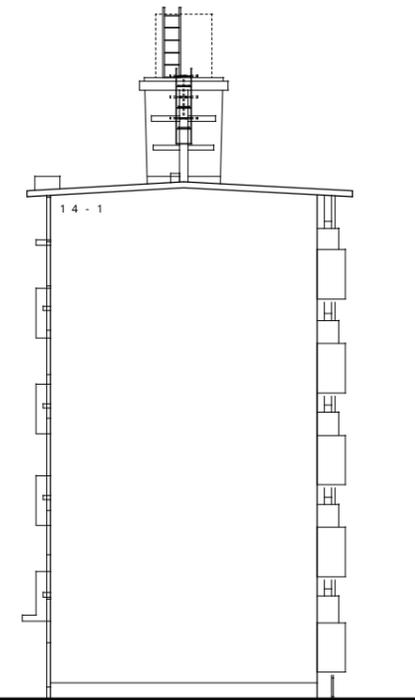


西立面図 S = 1 / 100

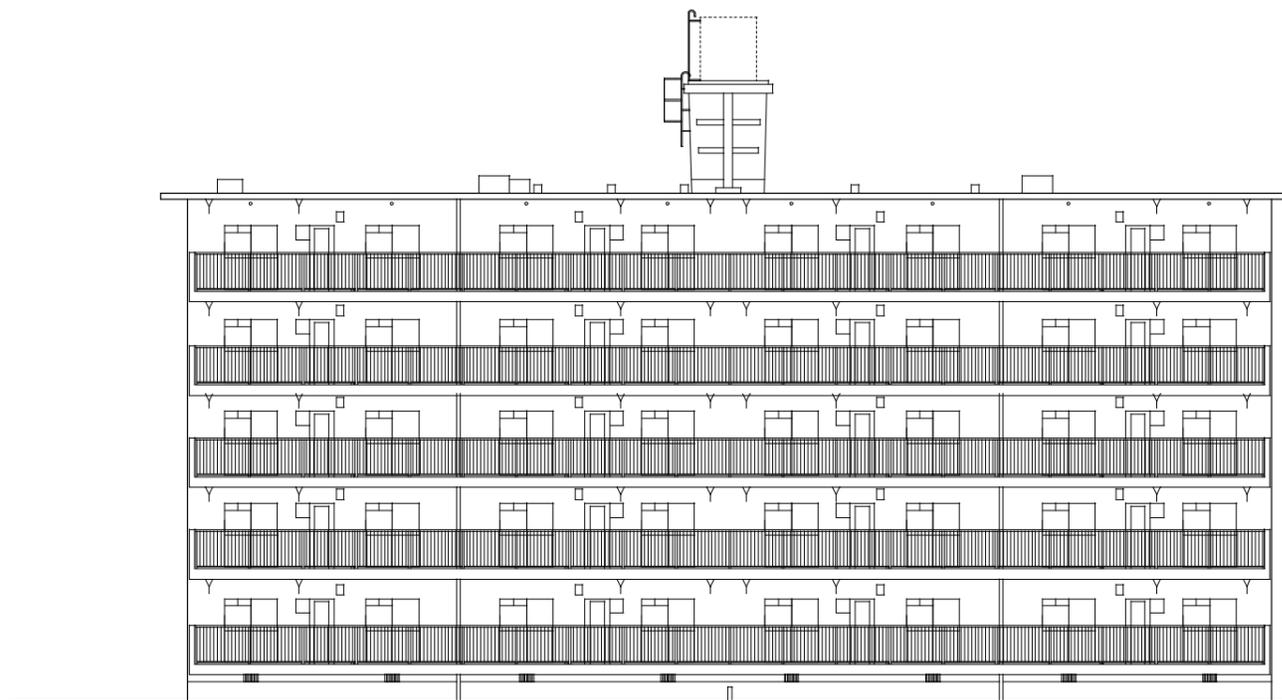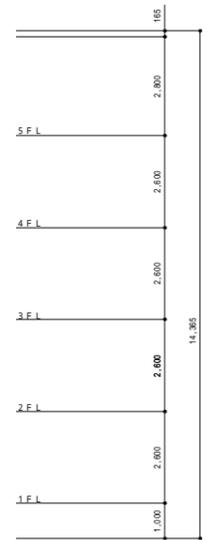

南立面図 S = 1 / 100

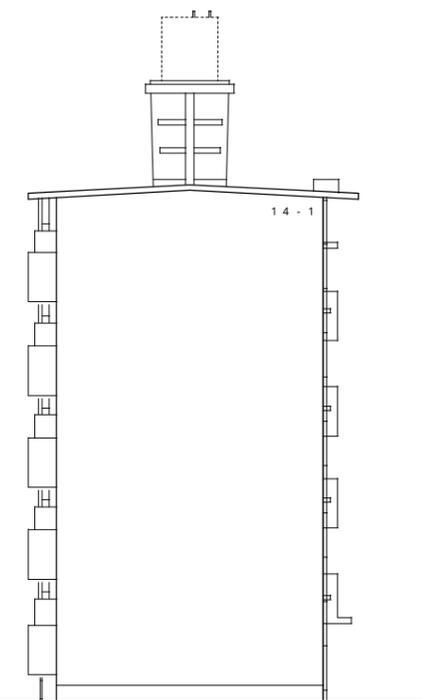

東立面図 S = 1 / 100

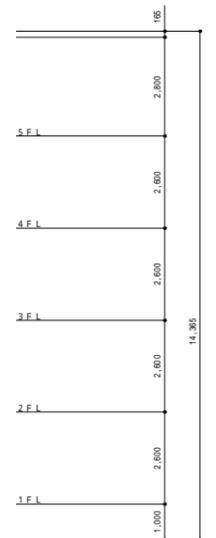


記 事	月・日		宮崎県 延岡土木事務所		一級建築士事務所(宮崎県知事)登録 第 D-1759 号	設計年月日	設計	検図	承認印	工事名称	設計番号
	・		課長	補佐	補佐	係長	担当者	製図	担当	承認年月日	図面名称
	・									県営一ヶ岡団地13~15棟区住戸別補修 及び13,15棟区外構工事	
	・					縮尺	1 : 100			(14-1棟)立面図	A-23

一級建築士事務所(宮崎県知事)登録 第 D-1759 号
藤 六 一 設計
 〒 882-0872 延岡市 皇宮町2-3-7 TEL)0982-32-2796 FAX)0982-21-0756
 管理 建築士一級建築士(大臣登録) 181396号 大津 敦夫


一ヶ岡団地 14-2



北立面図 S = 1 / 100

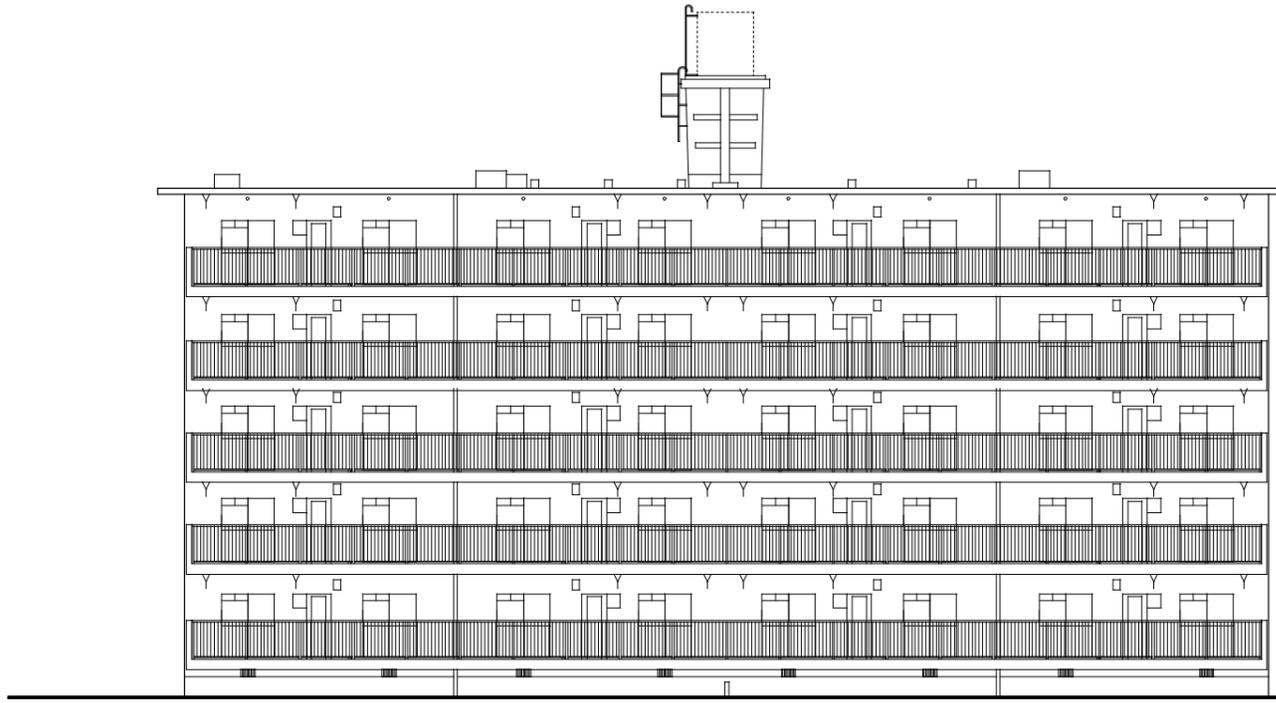

西立面図 S = 1 / 100

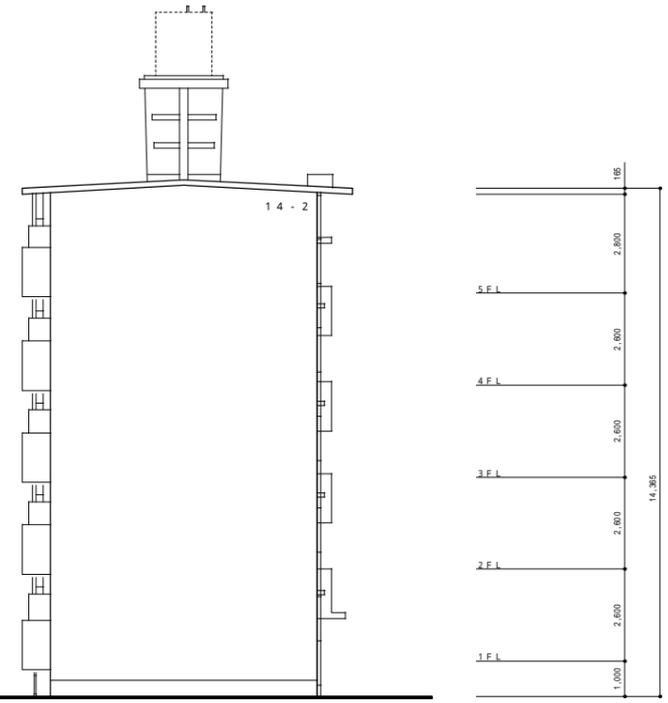

南立面図 S = 1 / 100



東立面図 S = 1 / 100




記 事	月・日		宮崎県 延岡土木事務所		一級建築士事務所(宮崎県知事)登録 第D-1759号	設計年月日	設計	検図	承認印	工事名称	設計番号
	・		課長	補佐	補佐	係長	担当者	製図	担当	承認年月日	図面名称
	・									県営一ヶ岡団地13~15棟区住戸別補修 及び13,15棟区外構工事	
	・					縮尺	1:100			(14-2棟)立面図	A-25

備
考
一ヶ岡設計
〒882-0872延岡市皇宮町2-3-7 TEL)0982-32-2796 FAX)0982-21-0756
管理 建築士一級建築士(大臣登録) 181396号 大津 敦夫


一ヶ岡団地 14-3



北立面図 S=1/100

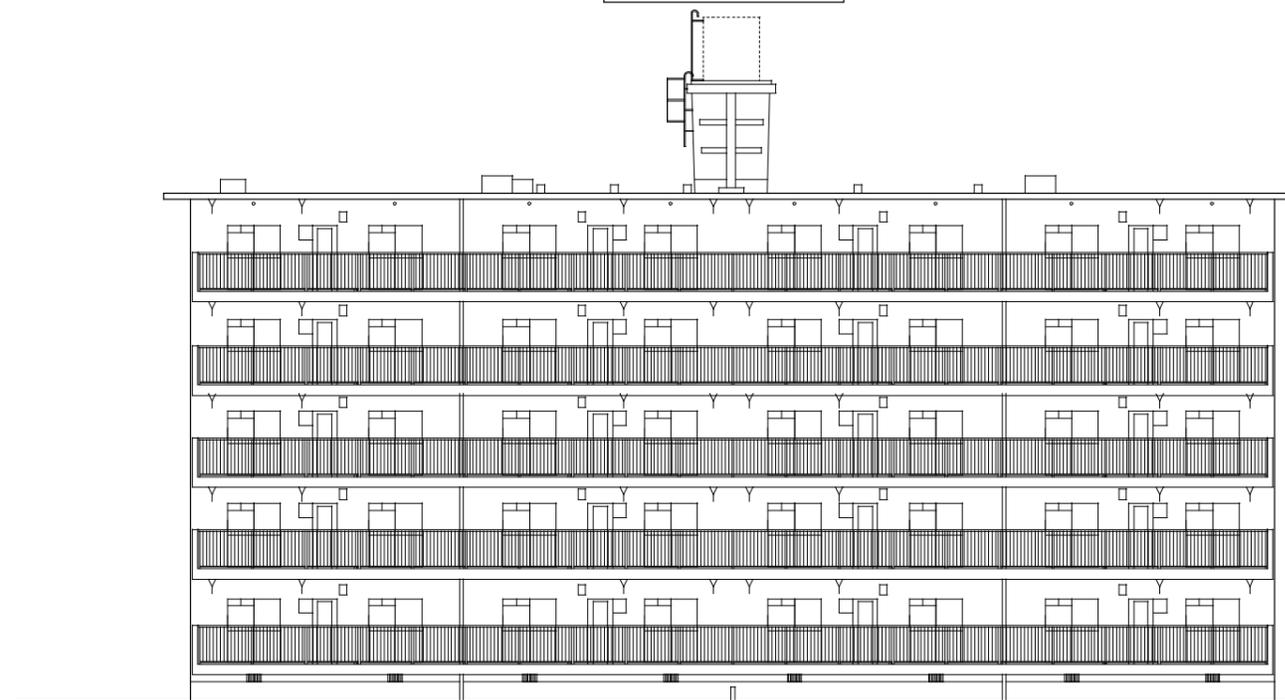

西立面図 S=1/100

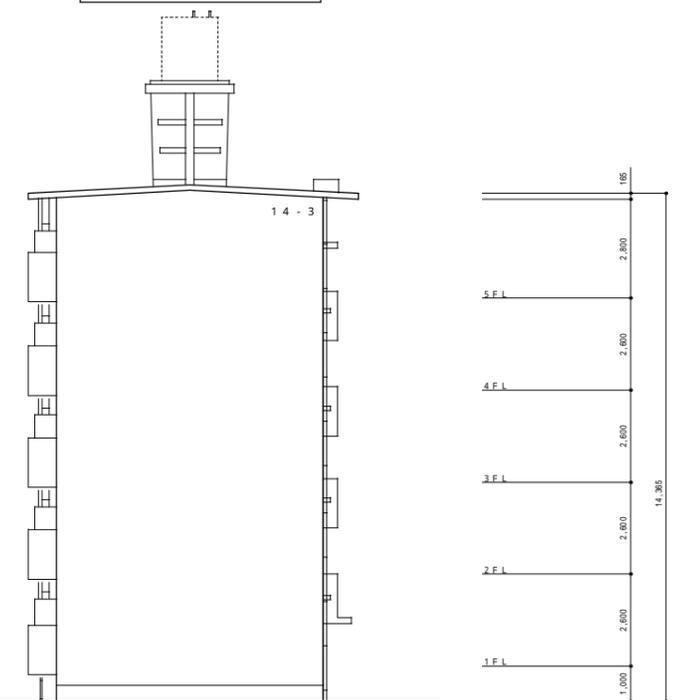

南立面図 S=1/100





東立面図 S=1/100




記 事	月・日		宮崎県 延岡土木事務所		一級建築士事務所(宮崎県知事)登録 第D-1759号	設計年月日	設計	検図	承認印	工事名称	設計番号
	・		課長	補佐	補佐	係長	担当者	製図	担当	承認年月日	図面名称
	・									県営一ヶ岡団地13~15棟区住戸別補修 及び13,15棟区外構工事	
	・					縮尺	1:100			(14-3棟)立面図	A-27


一級建築士事務所(宮崎県知事)登録 第D-1759号
藤 六 一 工 設 計
 〒882-0872延岡市皇宮町2-3-7 TEL)0982-32-2796 FAX)0982-21-0756
 管理 建築士一級建築士(大臣登録) 181396号 大津 敦夫

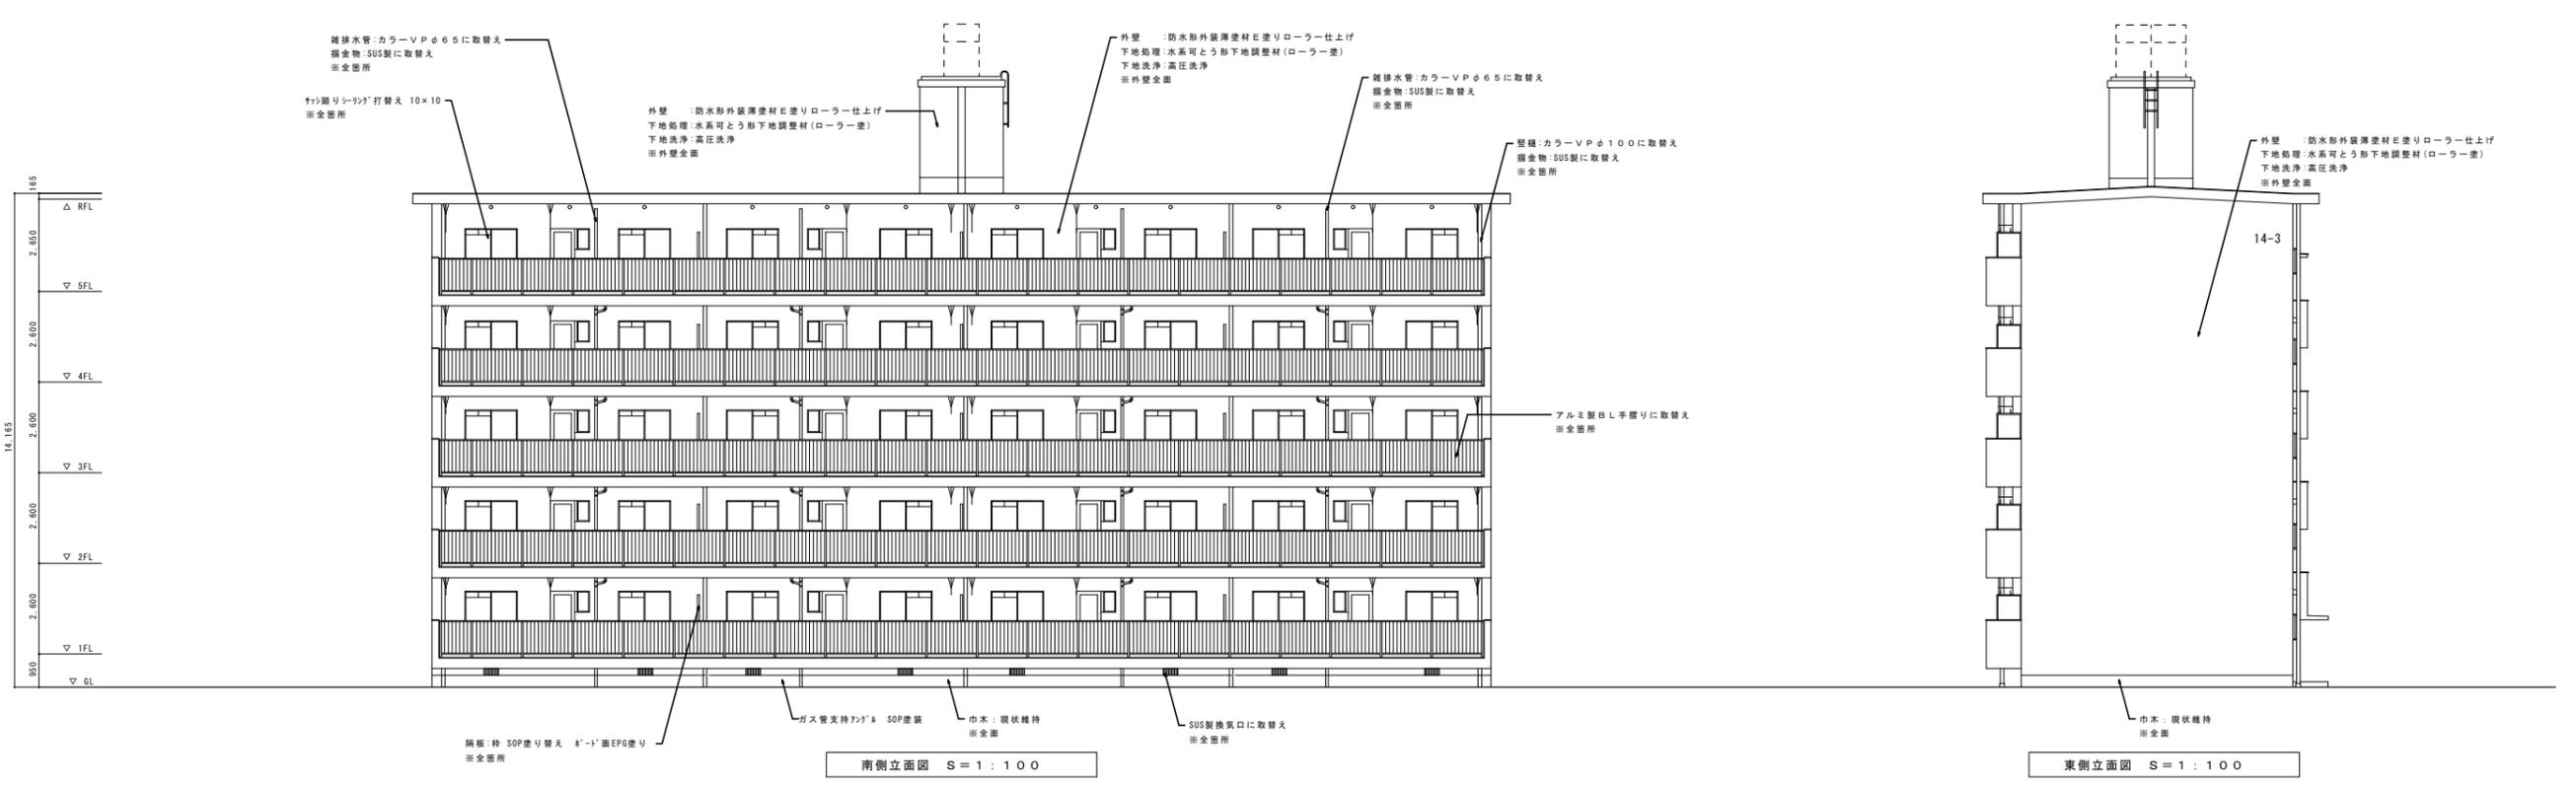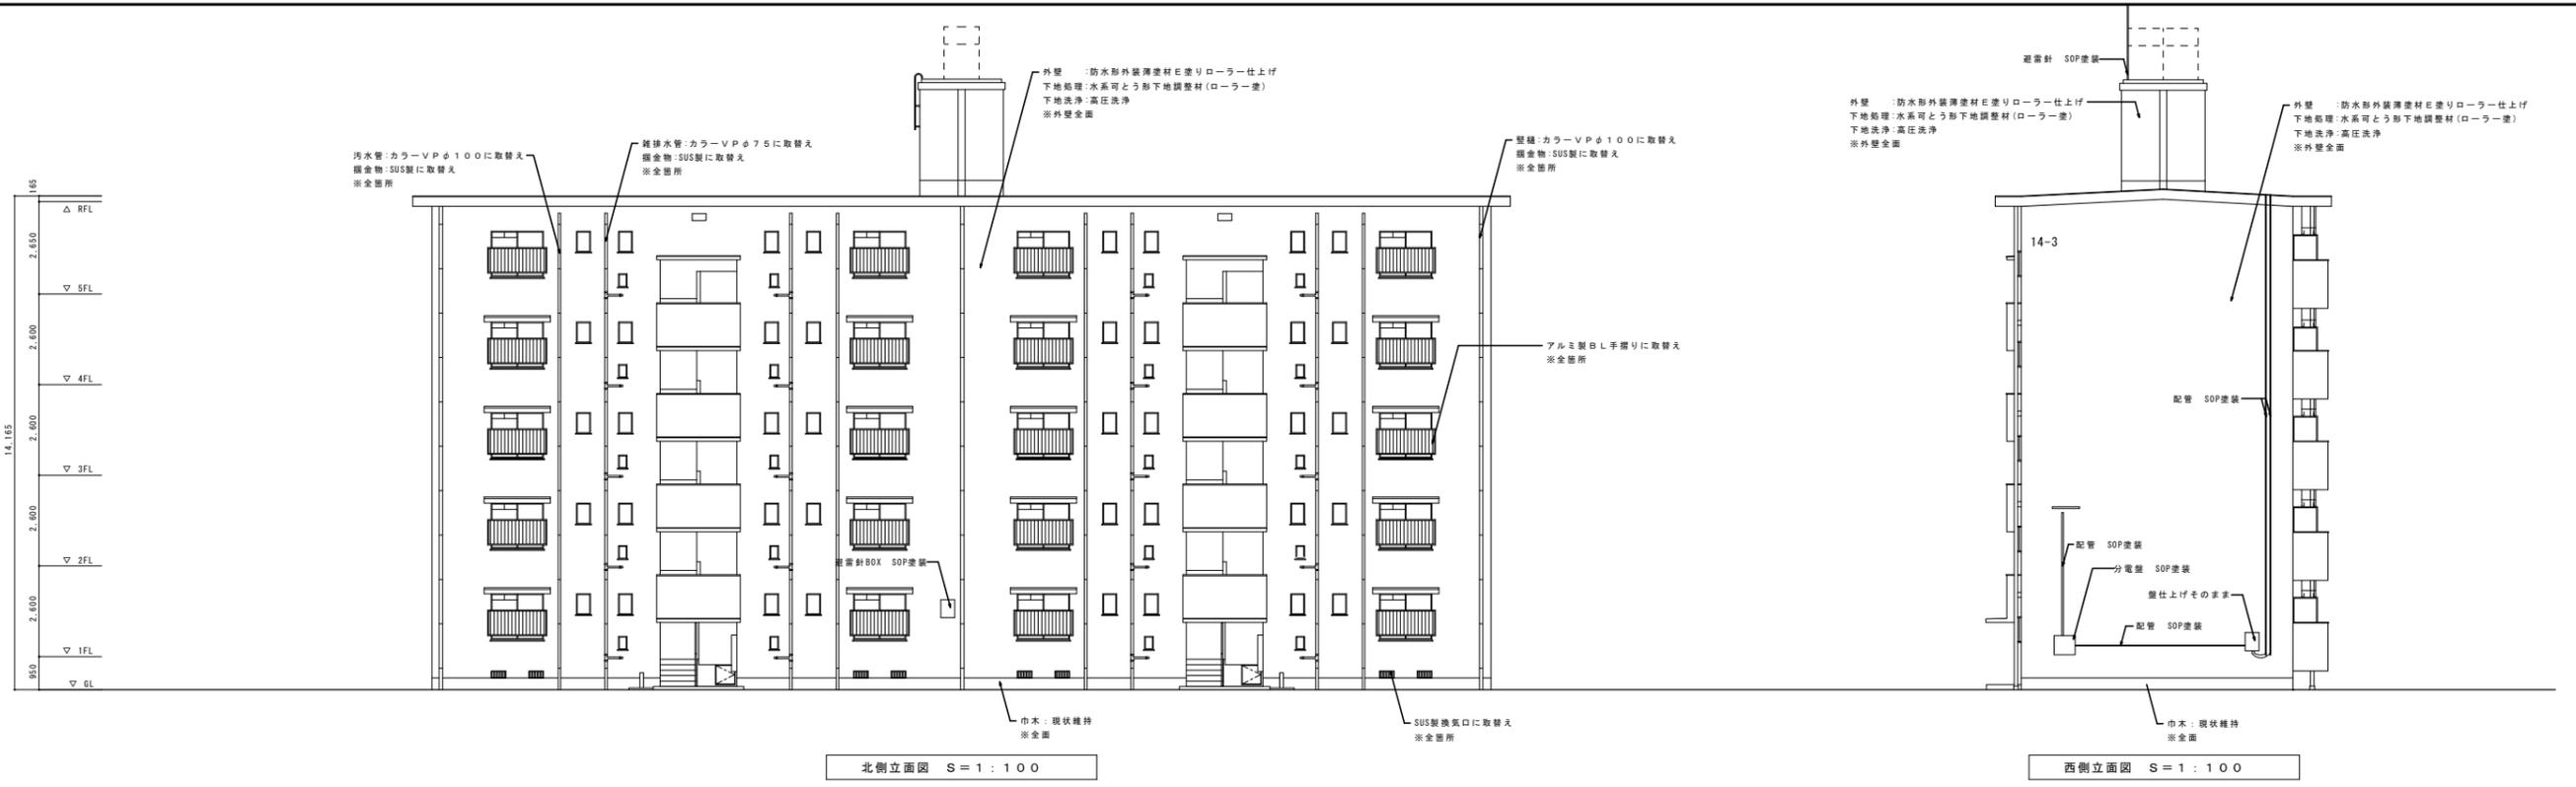


訂正 変更	宮崎県土木部営繕課	課長	補佐	補佐	係長	担当者	一級建築士事務所 宮崎県知事登録 第4808号 管理建築士 1級建築士 第93707号	所長	担当者	設計	縮尺	工事名称	図章
		有限会社 松下設計	松下 宏	縮尺 S=1/100	平成17年度第11-5--号 県営一ヶ岡岡地景観改善工事(3工区)	A-20							
							宮崎県延岡市松原町1丁目2番地5号 TEL: 37-8199 FAX: 37-8279				設計年月日 平成18年2月2日	図面名称 仕上立面図	

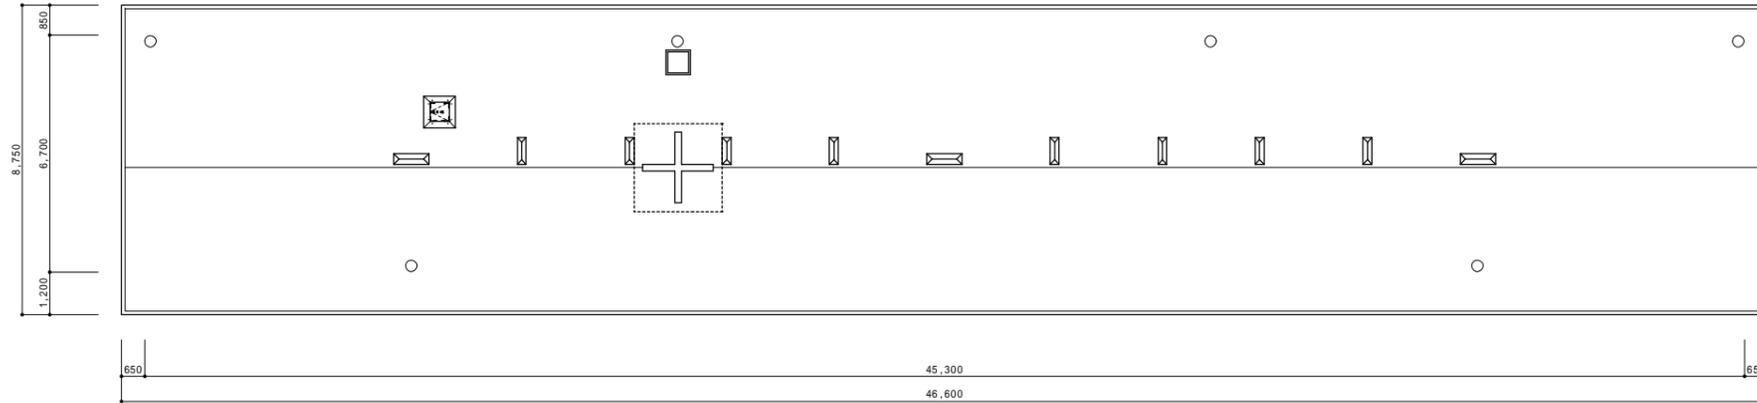


屋根平面図 S = 1 / 100

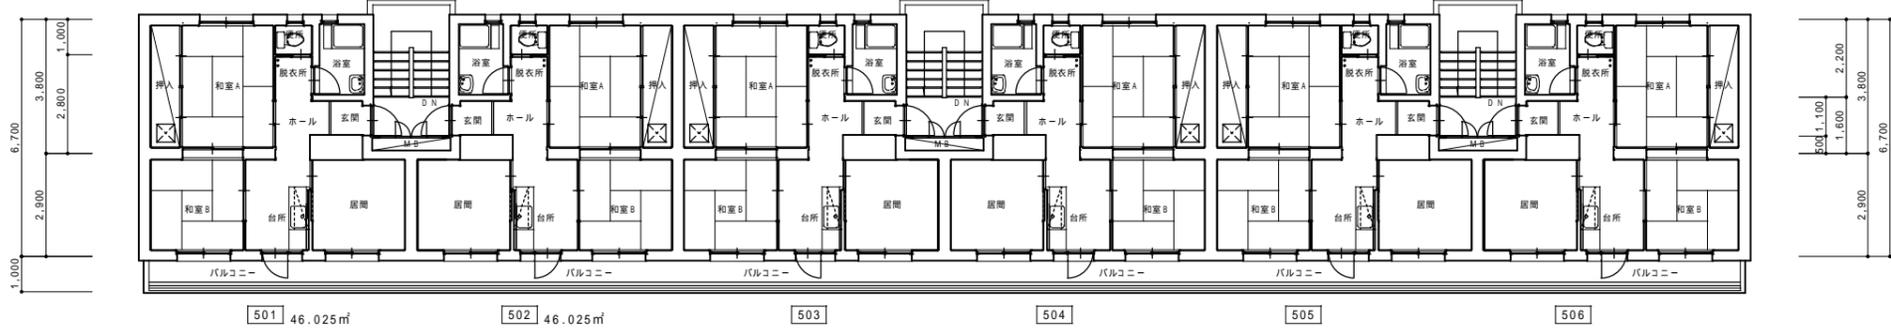

5階平面図 S = 1 / 100

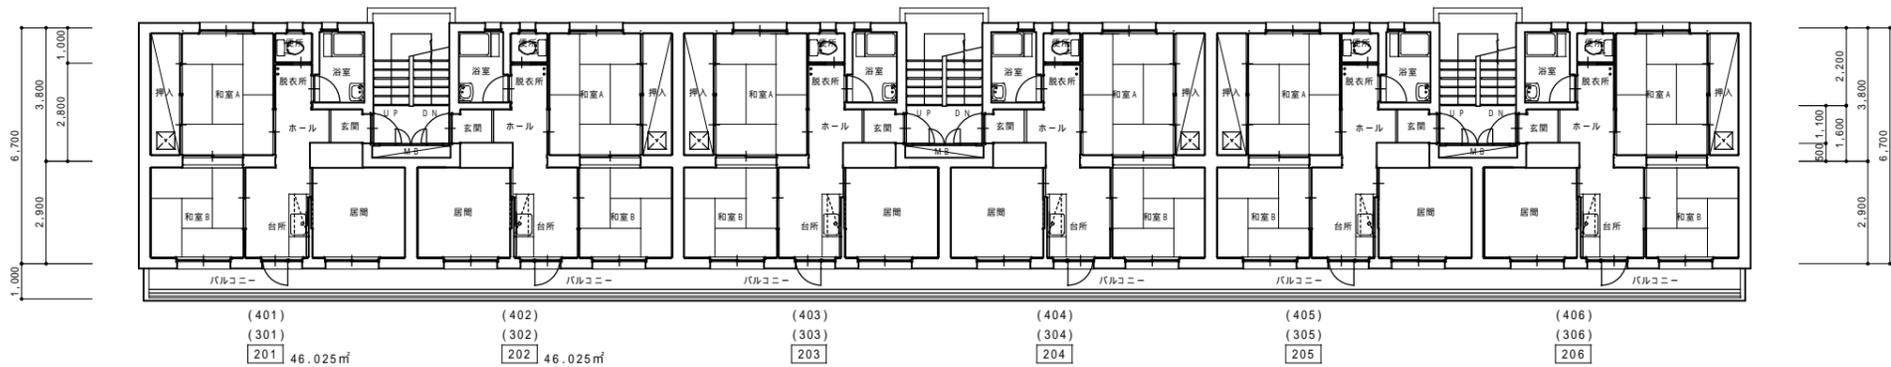

2・3・4階平面図 S = 1 / 100

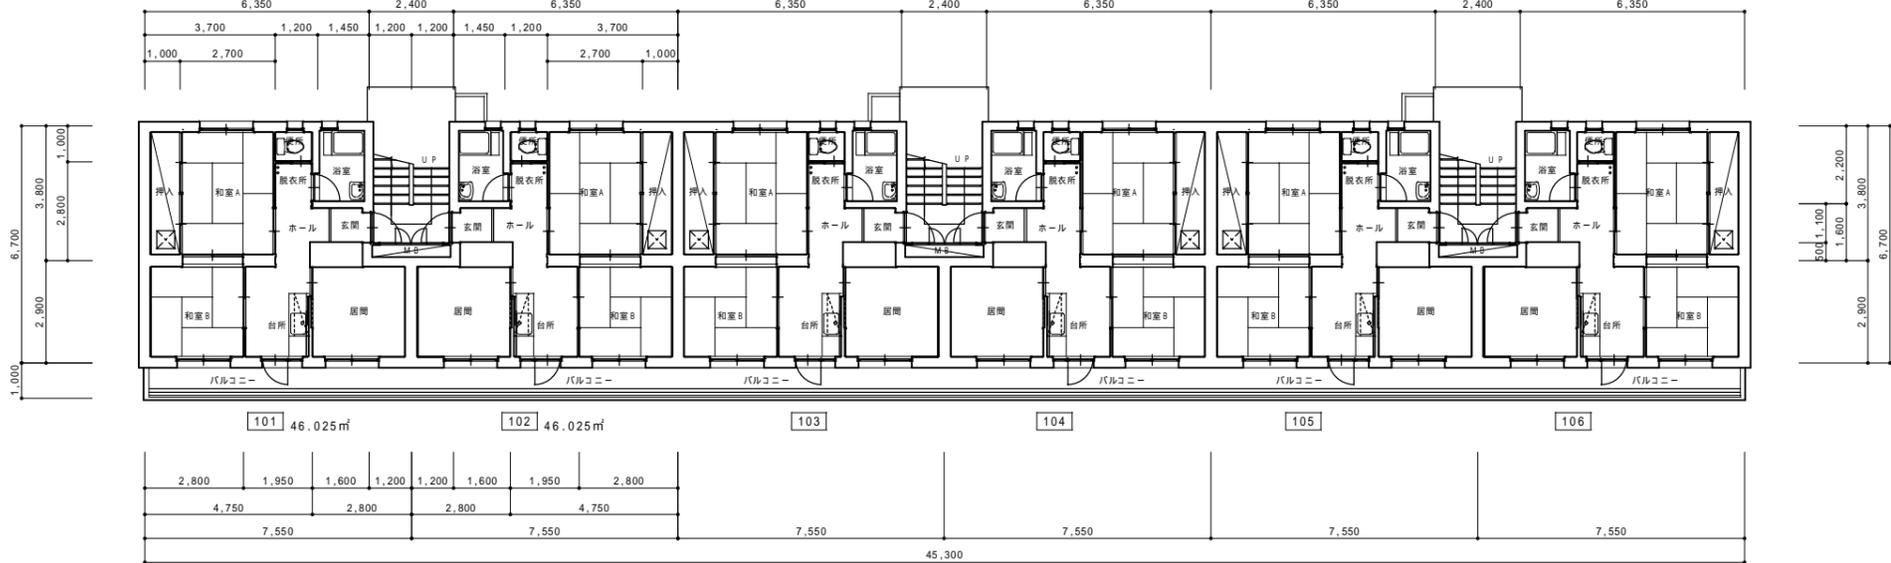

1階平面図 S = 1 / 100

記 事	月・日	1戸あたりの床面積 : $6.35 \times 6.7 + 1.2 \times 2.9 = 46.025\text{m}^2$	宮崎県 延岡土木事務所	一級建築士事務所(宮崎県知事)登録 第D-1759号	設計年月日	設計	検図	承認印	工事名称	設計番号	
	・		課長 補任 補任 係長 担当者	藤 本 一 郎 設計	縮尺	製図	担当	承認年月日	図面名称	図面番号	
	・			〒882-0872 延岡市豊後町2-3-7 TEL)0982-32-2796 FAX)0982-21-0756 宮崎建築士一級建築士(大臣登録) 181396号 大津 敦夫	1:100				県営ヶ岡団地13~15棟区住戸別補修 及び13,15棟区外構工事	(14-4棟)平面図	A-28



北立面図 S = 1 / 100



西立面図 S = 1 / 100




南立面図 S = 1 / 100

東立面図 S = 1 / 100


記 事	月・日		宮崎県 延岡土木事務所		一級建築士事務所(宮崎県知事)登録 第 D-1759 号	設計年月日	設計	検図	承認印	工事名称	設計番号	
	・		課長	補佐	補佐	係長	担当者	縮尺	製図	担当	承認年月日	図面名称
	・							1 : 100			図面名称	
	・										東宮一ヶ岡団地13~15棟区住戸別補修 及び13,15棟区外構工事 (14-4棟)立面図	A-29

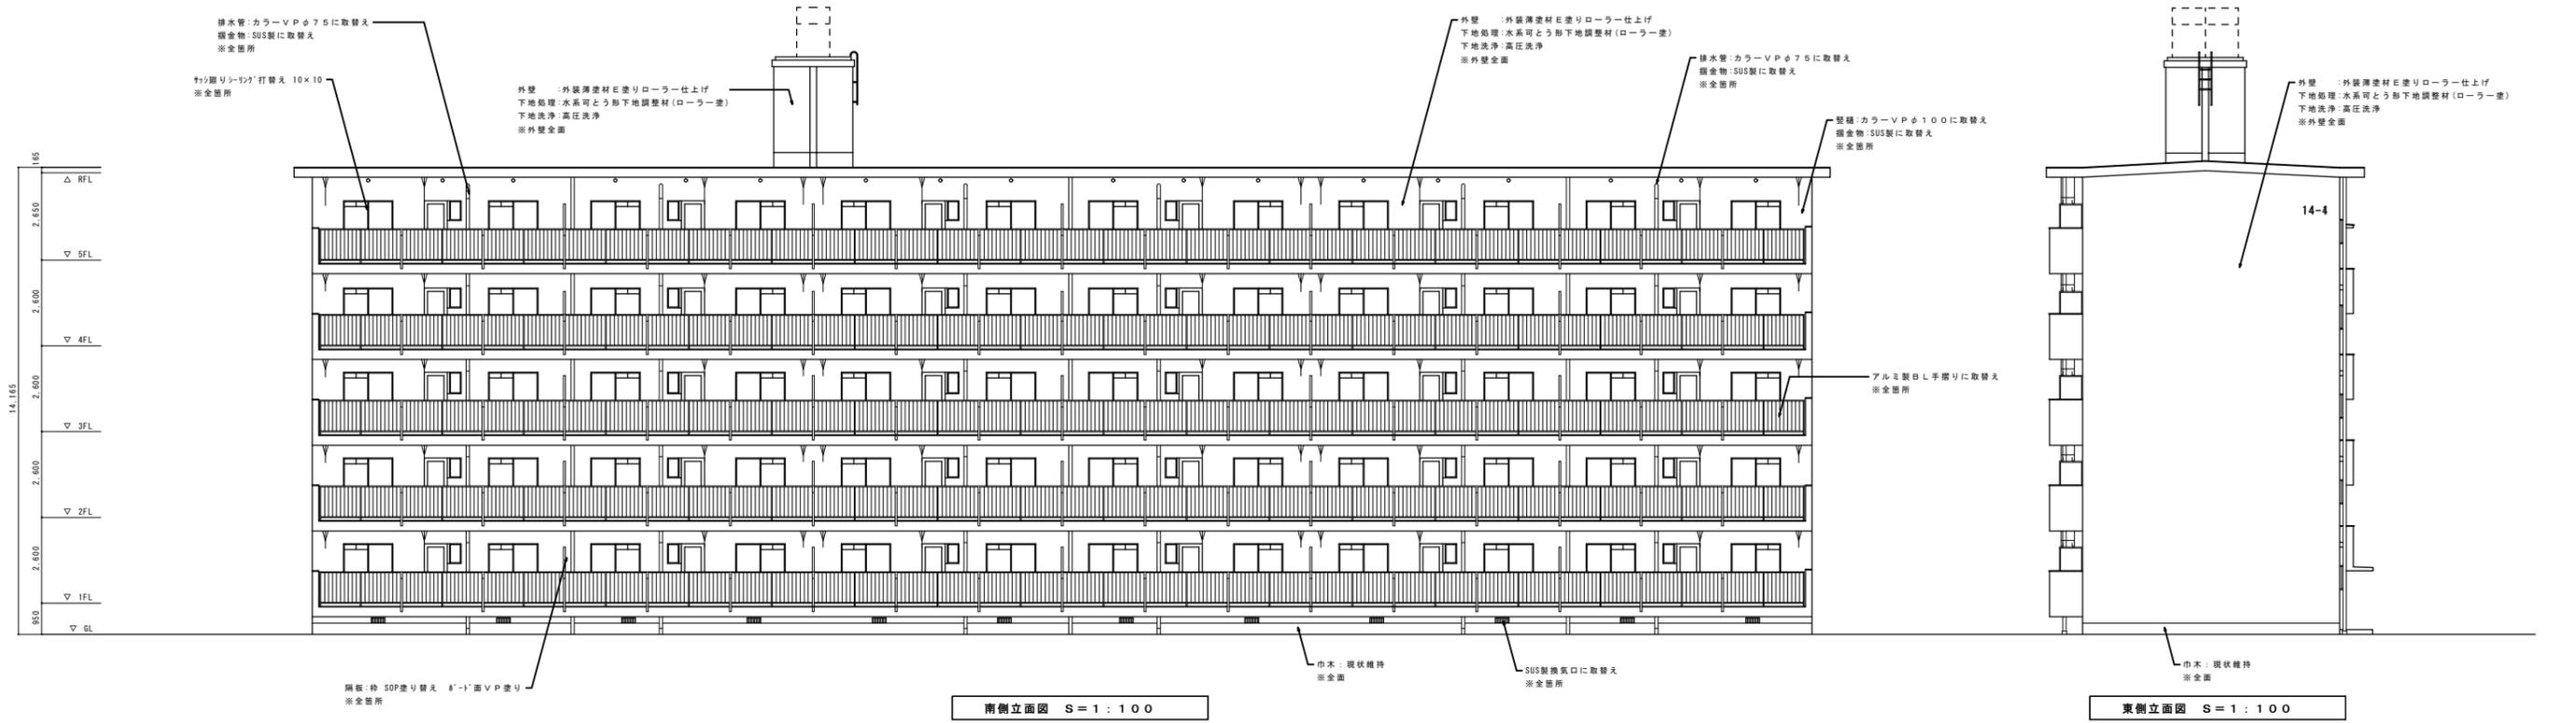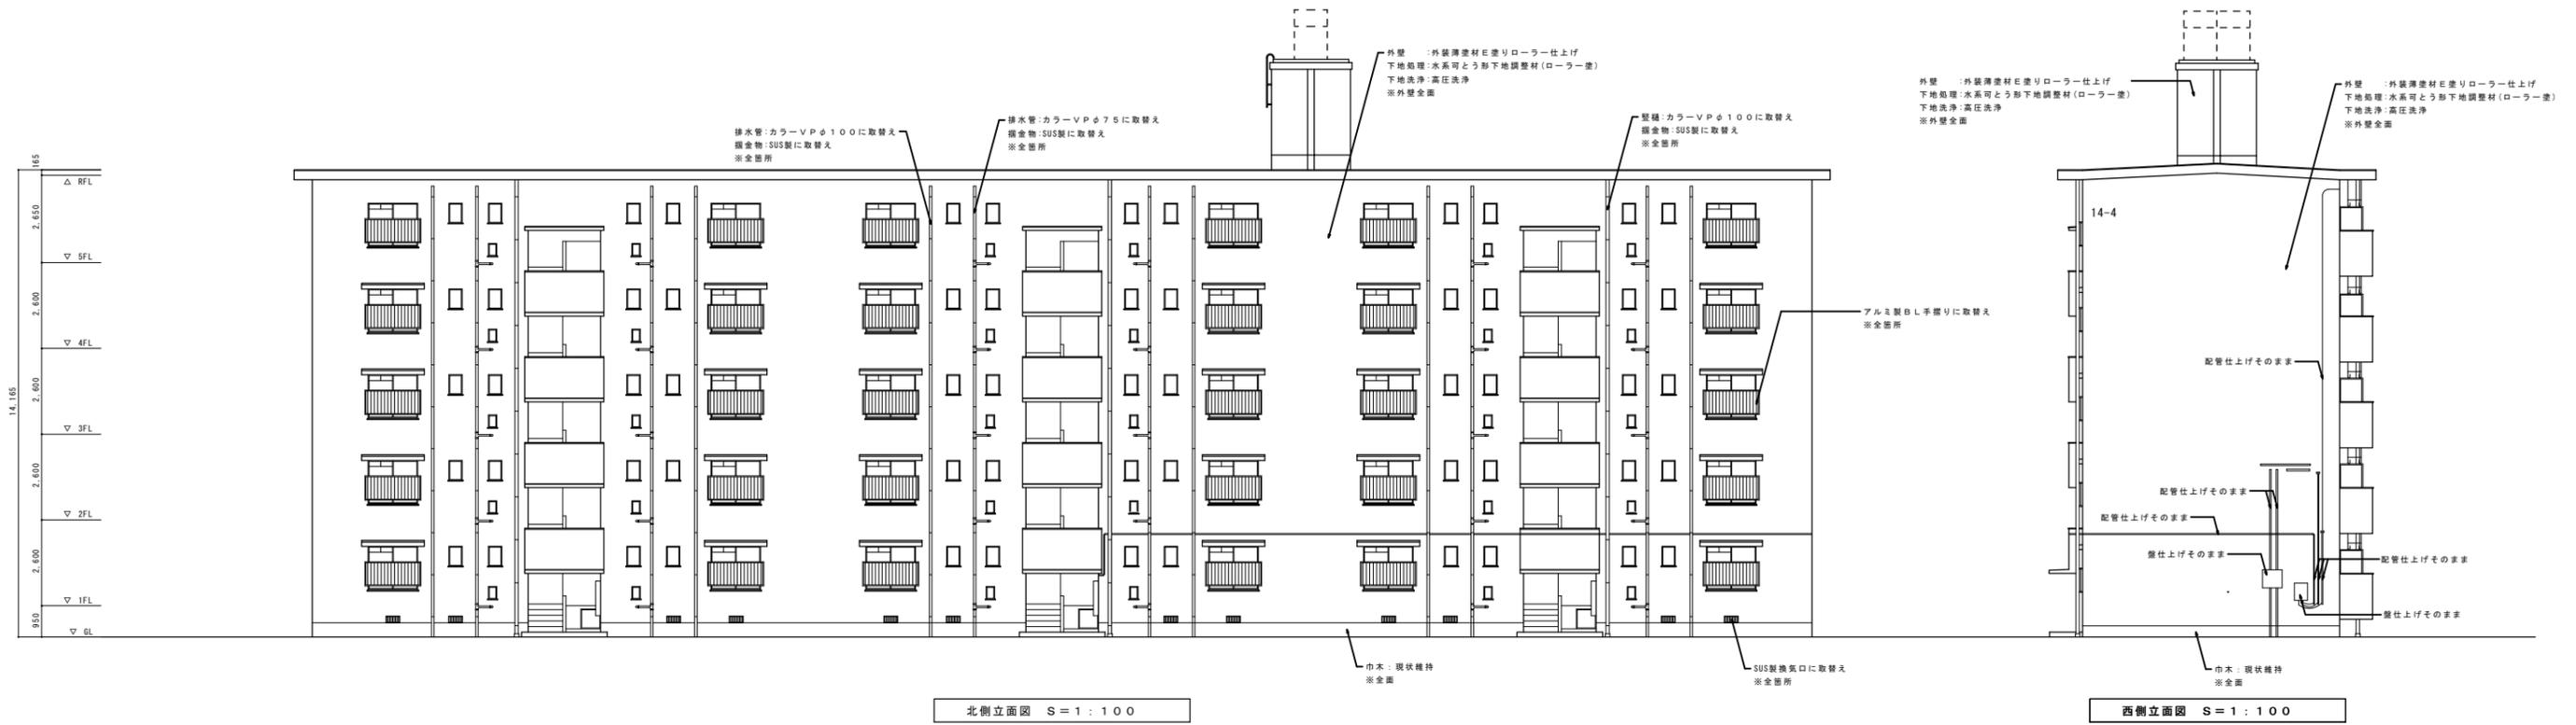


訂正 変更	宮崎県土木部営繕課	課長	補佐	補佐	係長	担当者	一級建築士事務所 宮崎県知事登録 第4808号 管理建築士 1級建築士 第93797号	所長	担当者	設計	縮尺	工事名称	図番
		有限会社 松下設計 松下 宏									尺 1/100	県営一ヶ岡田地景観改善工事(14-4棟)	
							宮崎県延岡市松原町1丁目2番地5号 TEL: 37-8199 FAX: 37-8279			設計年月日	図番名称		
										平成18年2月2日	仕上立面図		

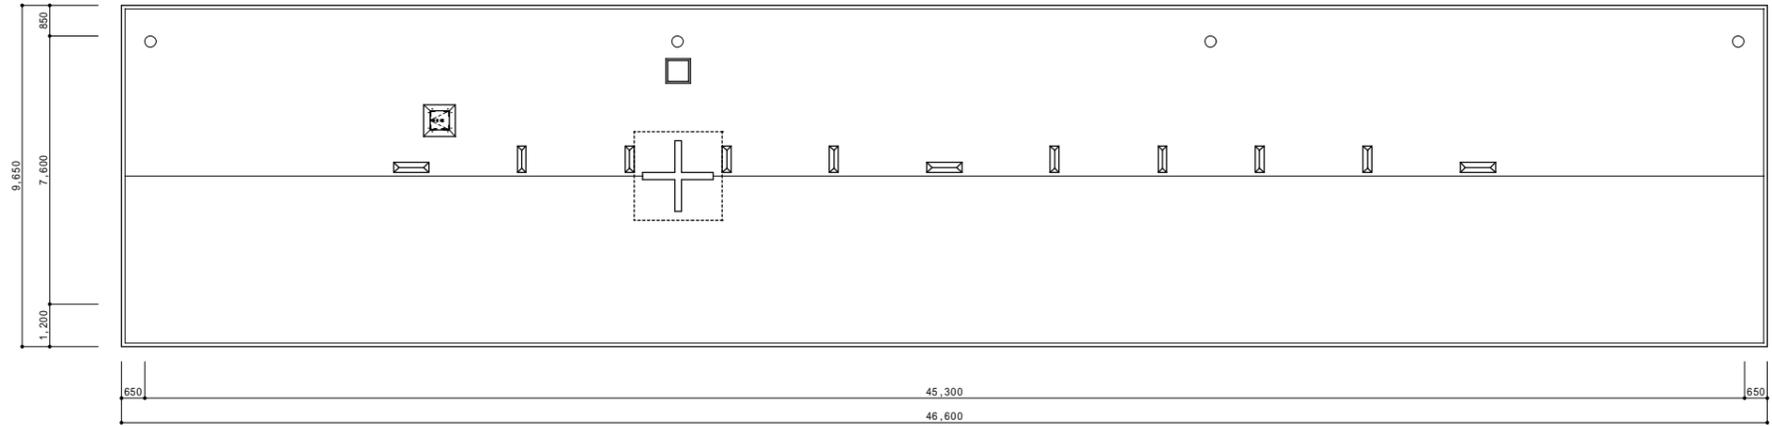


屋根平面図 S = 1 / 100

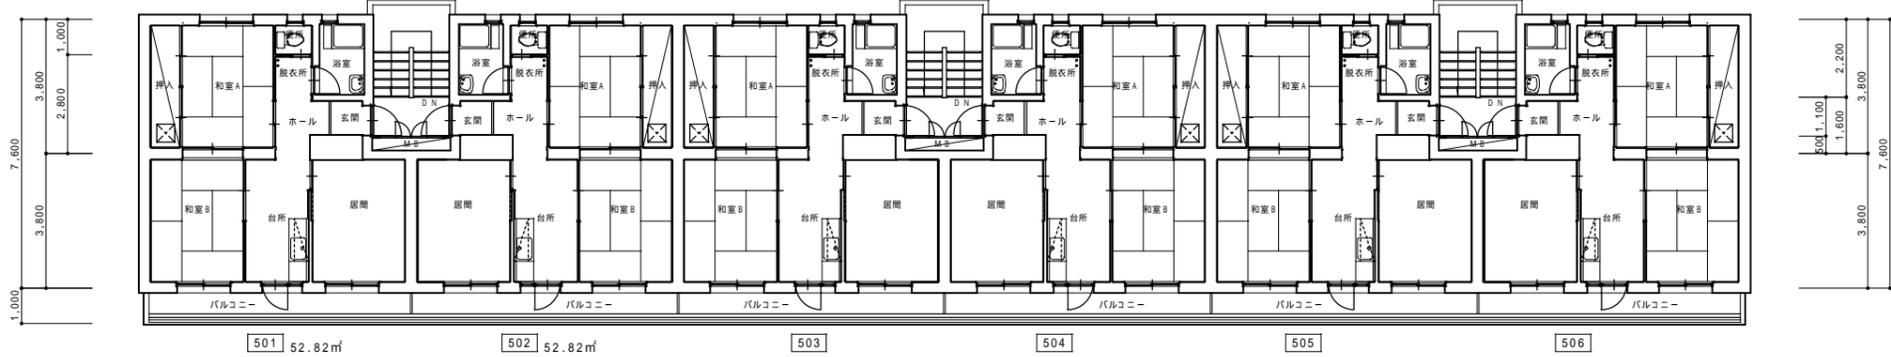

5階平面図 S = 1 / 100

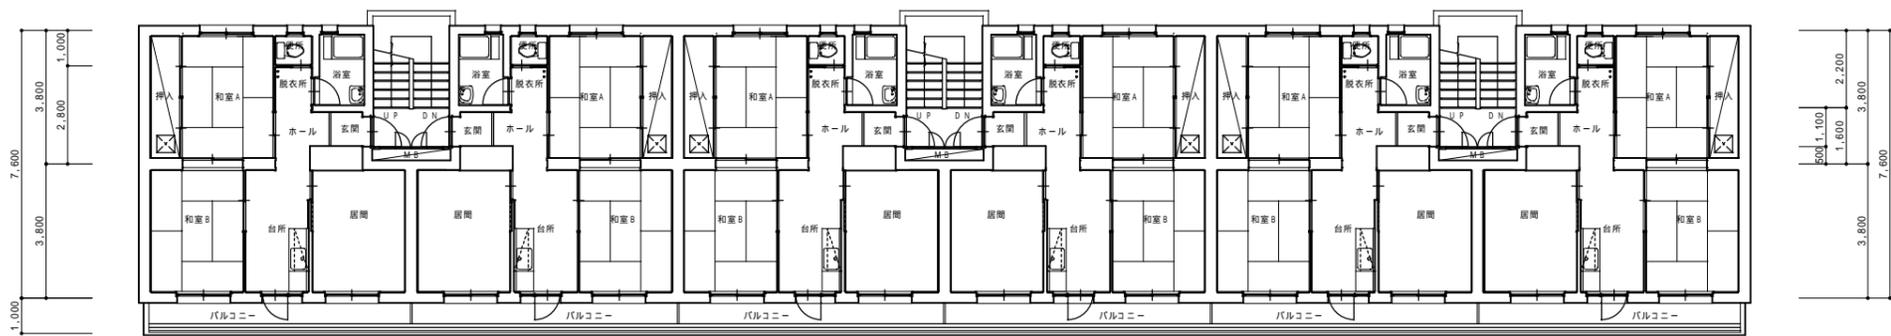

2・3・4階平面図 S = 1 / 100

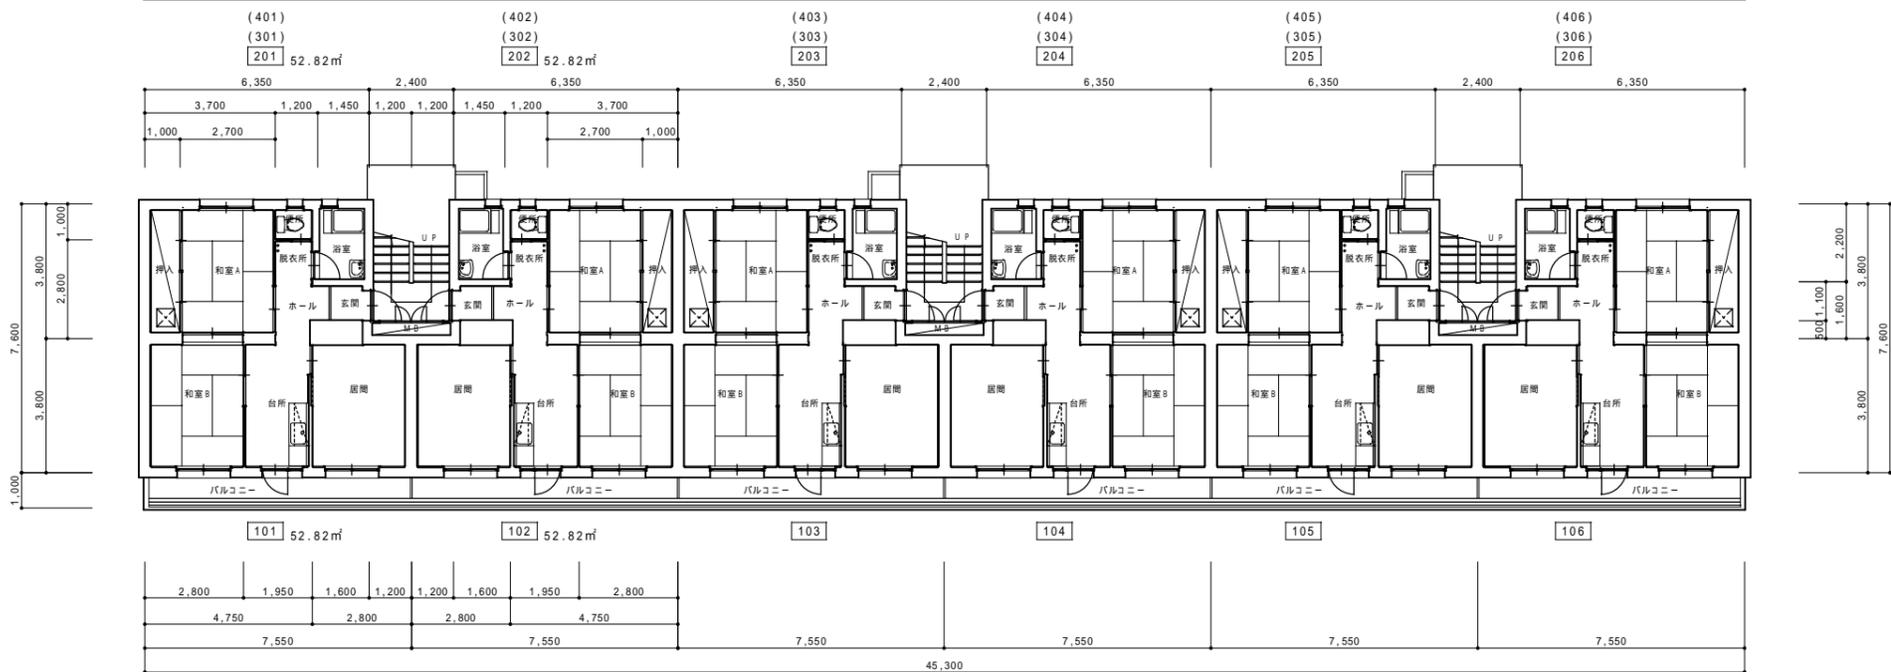

1階平面図 S = 1 / 100

記 事	月・日	1戸あたりの床面積 : 6.35 × 7.6 + 1.2 × 3.8 = 52.82㎡	宮崎県 延岡土木事務所	一級建築士事務所 (宮崎県知事) 登録 第 D-1759 号	設計年月日	設計	検図	承認印	工事名称	設計番号	
	・		課長 補佐 補佐 係長 担当者	オーツ設計	縮尺	製図	担当	承認年月日	図面名称	図面番号	
	・			〒882-0872 延岡市豊吉町2-3-7 TEL)0982-32-2796 FAX)0982-21-0756 宮崎建築士一級建築士 (大臣登録) 181396号 大津 敦夫	1 : 100				県営ヶ岡団地13~15棟区住戸別補修 及び13,15棟区外構工事	(15-1) 平面図	A-30



北立面図 S = 1 / 100

西立面図 S = 1 / 100




南立面図 S = 1 / 100


東立面図 S = 1 / 100

記 事	月・日		宮崎県 延岡土木事務所		一級建築士事務所(宮崎県知事)登録 第 D-1759 号	設計年月日	設計	検図	承認印	工事名称	設計番号		
	・		課長	補佐	補佐	係長	担当者	縮尺	製図	担当	承認年月日	図面名称	図面番号
	・							1 : 100				(15 - 1) 立面図	A-31
	・												


一級建築士事務所(宮崎県知事)登録 第 D-1759 号
藤 本 一 郎 設 計
 〒 882-0872 延岡市 豊後町2-3-7 TEL)0982-32-2796 FAX)0982-21-0756
 管理 建築士一級建築士(大臣登録) 181396号 大津 敦夫

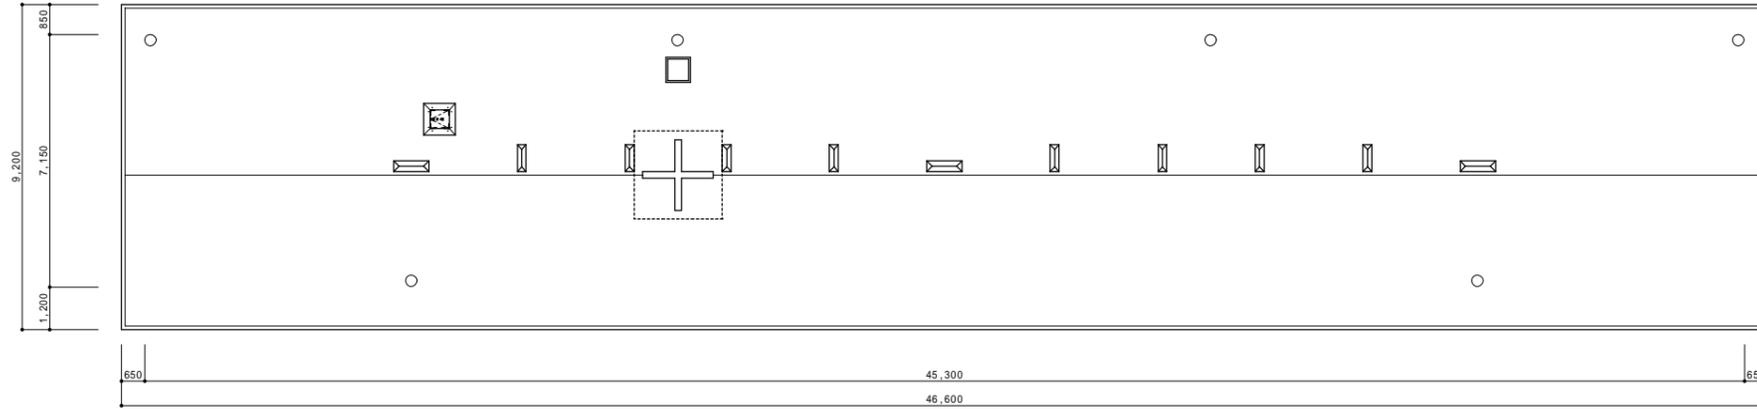


屋根平面図 S = 1 / 100

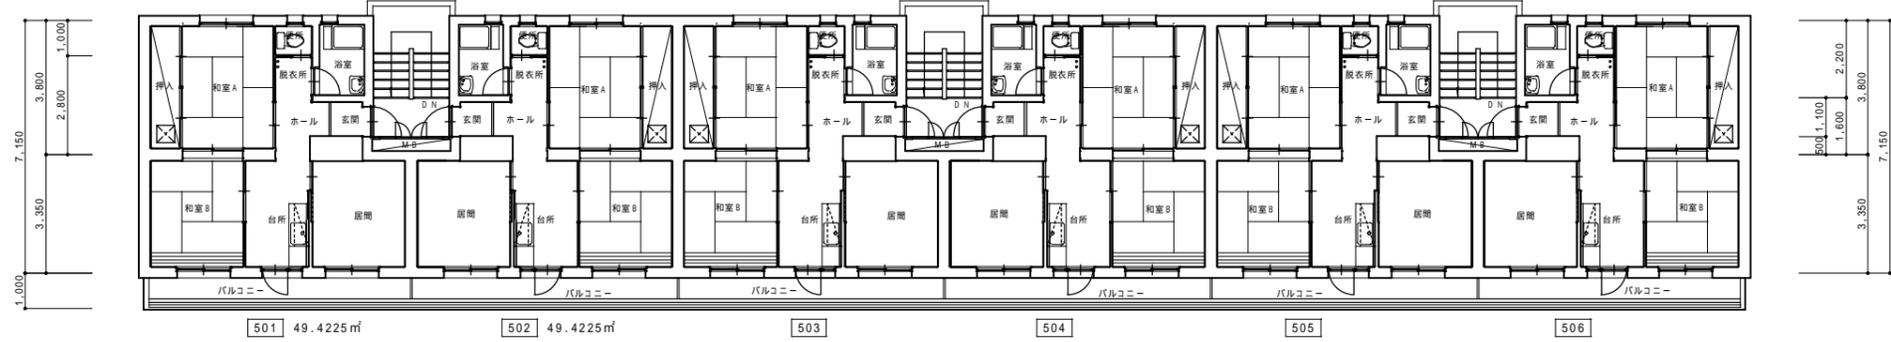

5階平面図 S = 1 / 100

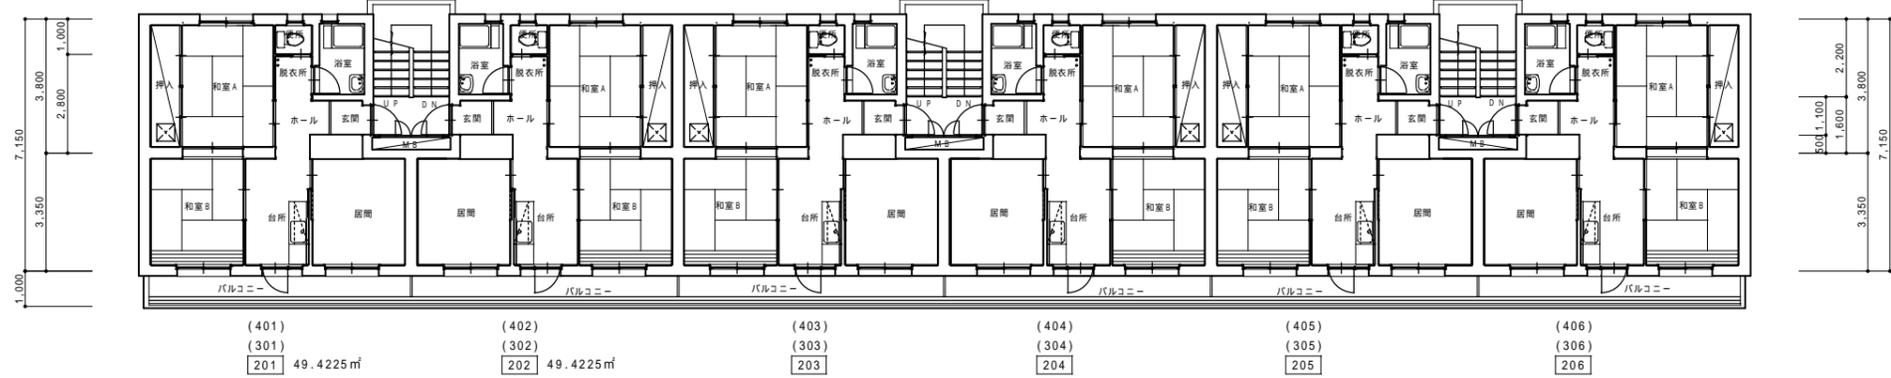

2・3・4階平面図 S = 1 / 100

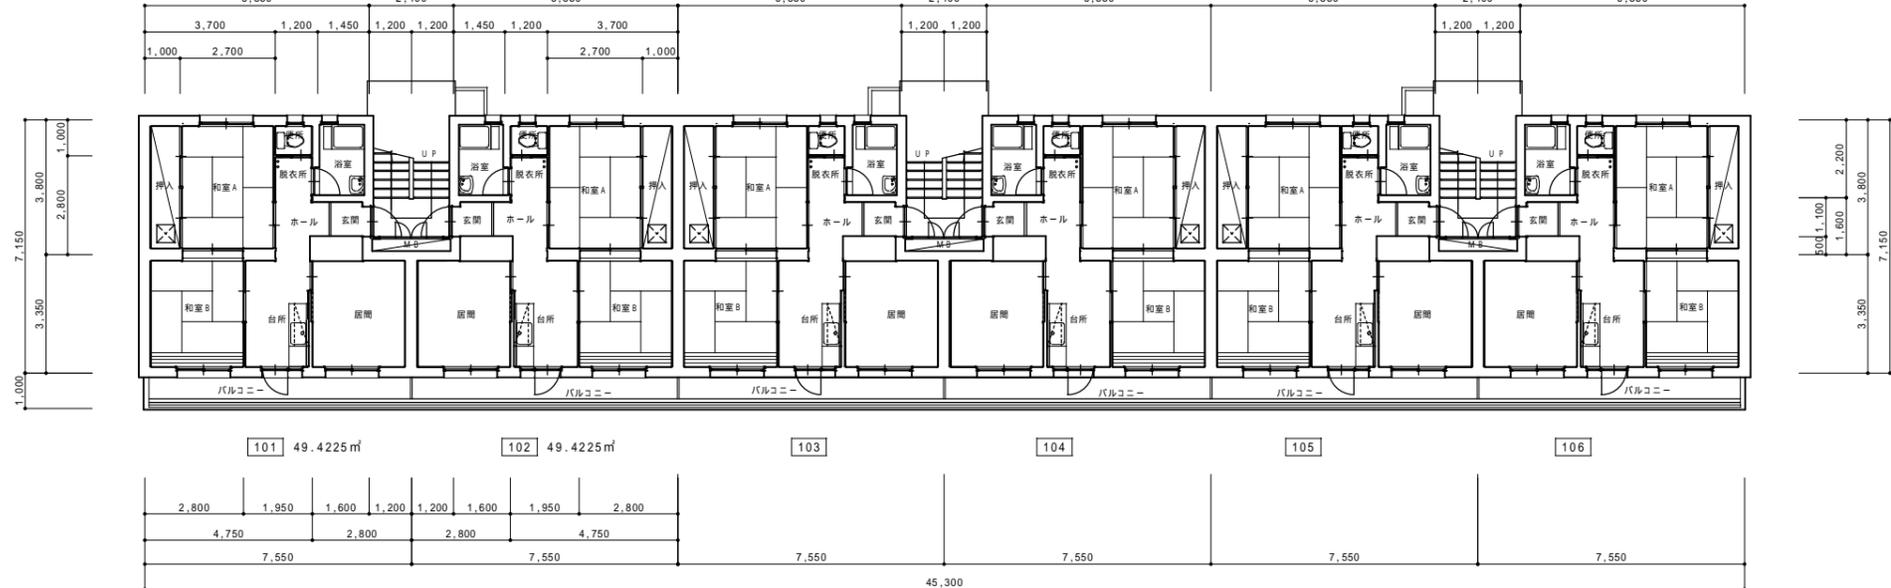

1階平面図 S = 1 / 100

記 事	月・日	1戸あたりの床面積 : 6.35 × 7.15 + 1.2 × 3.35 = 49.4225㎡	宮崎県 延岡土木事務所	一級建築士事務所 (宮崎県知事) 登録 第 D-1759 号	設計年月日	設計	換図	承認印	工事名称	設計番号	
	・		課長 補佐 補佐 係長 担当者	藤 一ツ 設計	縮尺	製図	担当	承認年月日	図面名称	図面番号	
	・			〒882-0872 延岡市豊吉町2-3-7 TEL)0982-32-2796 FAX)0982-21-0756 宮崎建築士一級建築士 (大臣登録) 181396号 大津 敦夫	1 : 100				泉宮一ヶ岡団地13~15棟区住戸別補修 及び13,15棟区外構工事	(15-2棟) 平面図	A-32



北立面図 S = 1 / 100


西立面図 S = 1 / 100




南立面図 S = 1 / 100

東立面図 S = 1 / 100


記 事	月・日		宮崎県 延岡土木事務所		一級建築士事務所(宮崎県知事)登録 第D-1759号	設計年月日	設計	検図	承認印	工事名称	設計番号
	・		課長	補佐	補佐	係長	担当者			県営一ヶ岡団地13~15棟区住戸別補修 及び13,15棟区外構工事	
	・									(15-2棟)立面図	図面番号
	・					縮尺	製図	担当	承認年月日		A-33
						1:100					

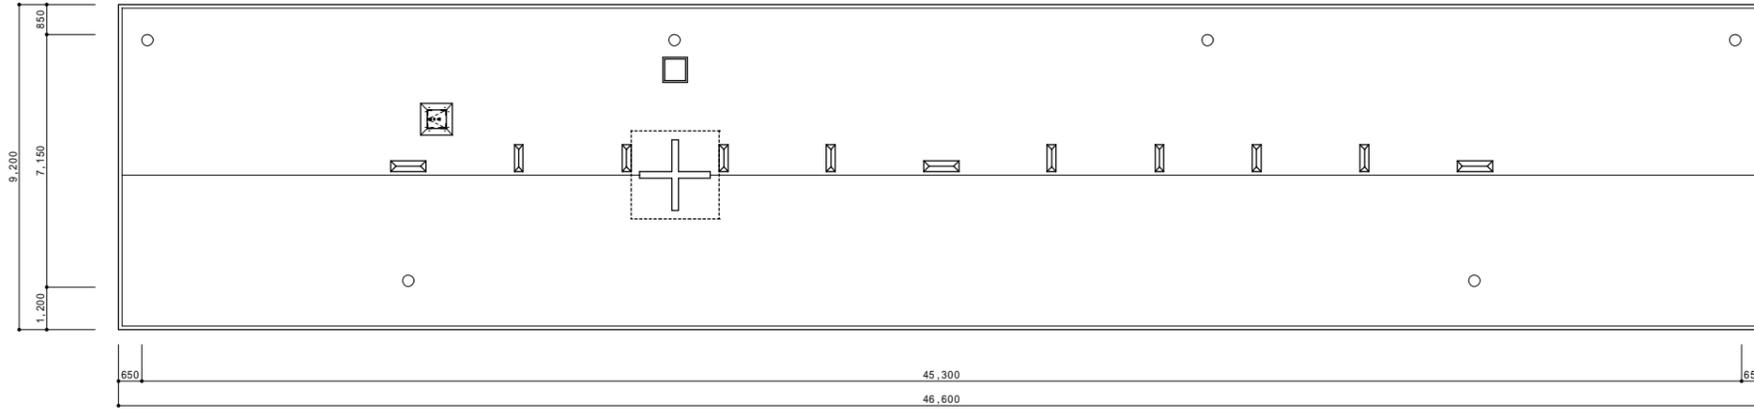


屋根平面図 S = 1 / 100

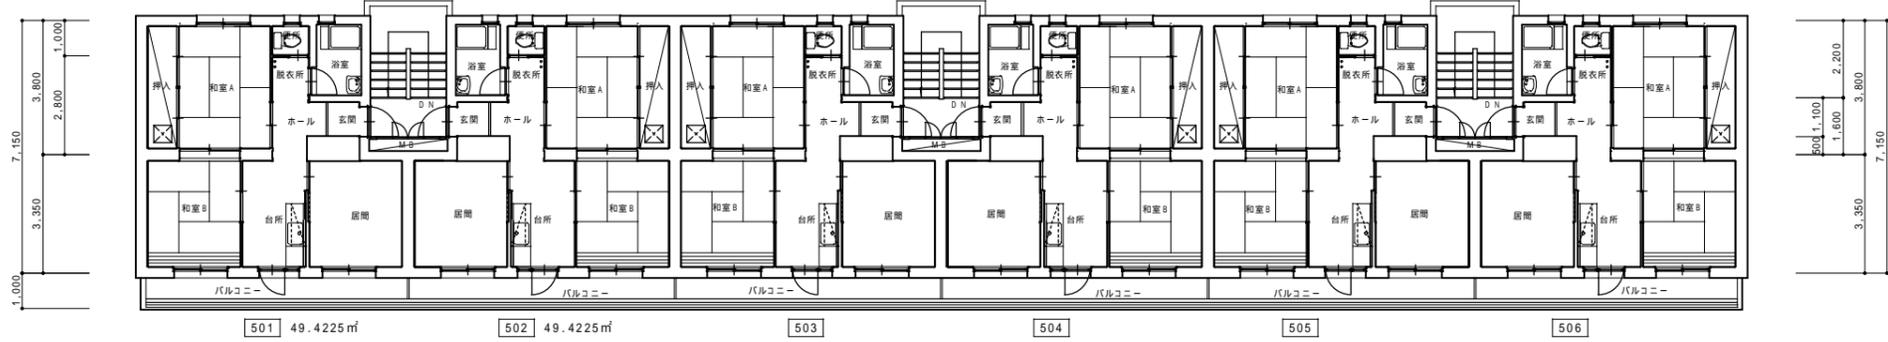

5階平面図 S = 1 / 100

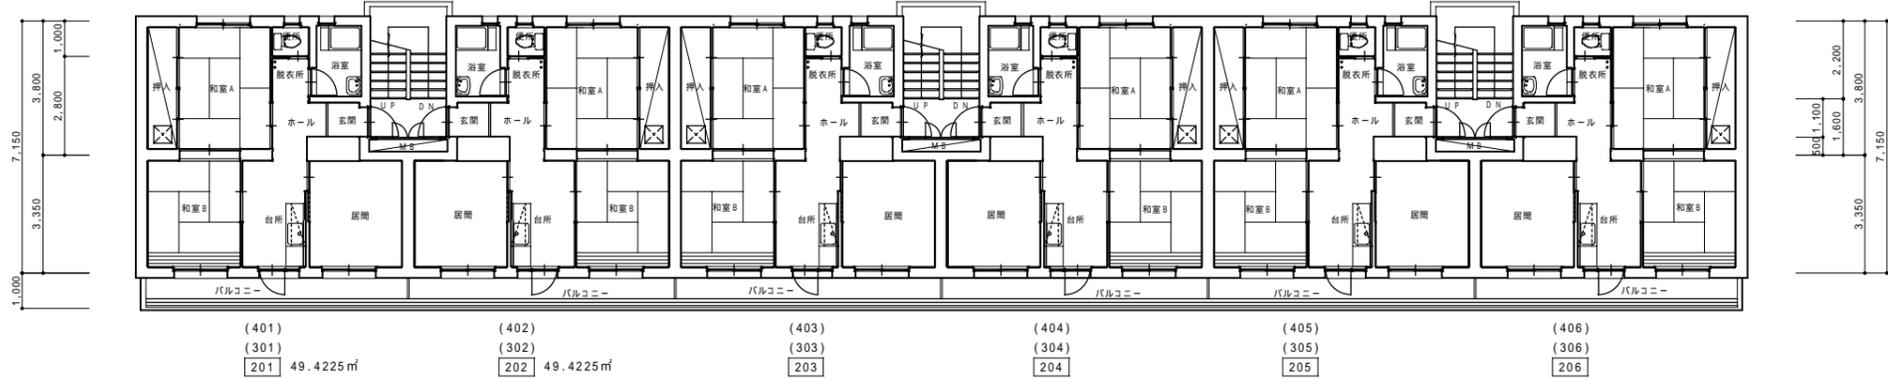

2・3・4階平面図 S = 1 / 100

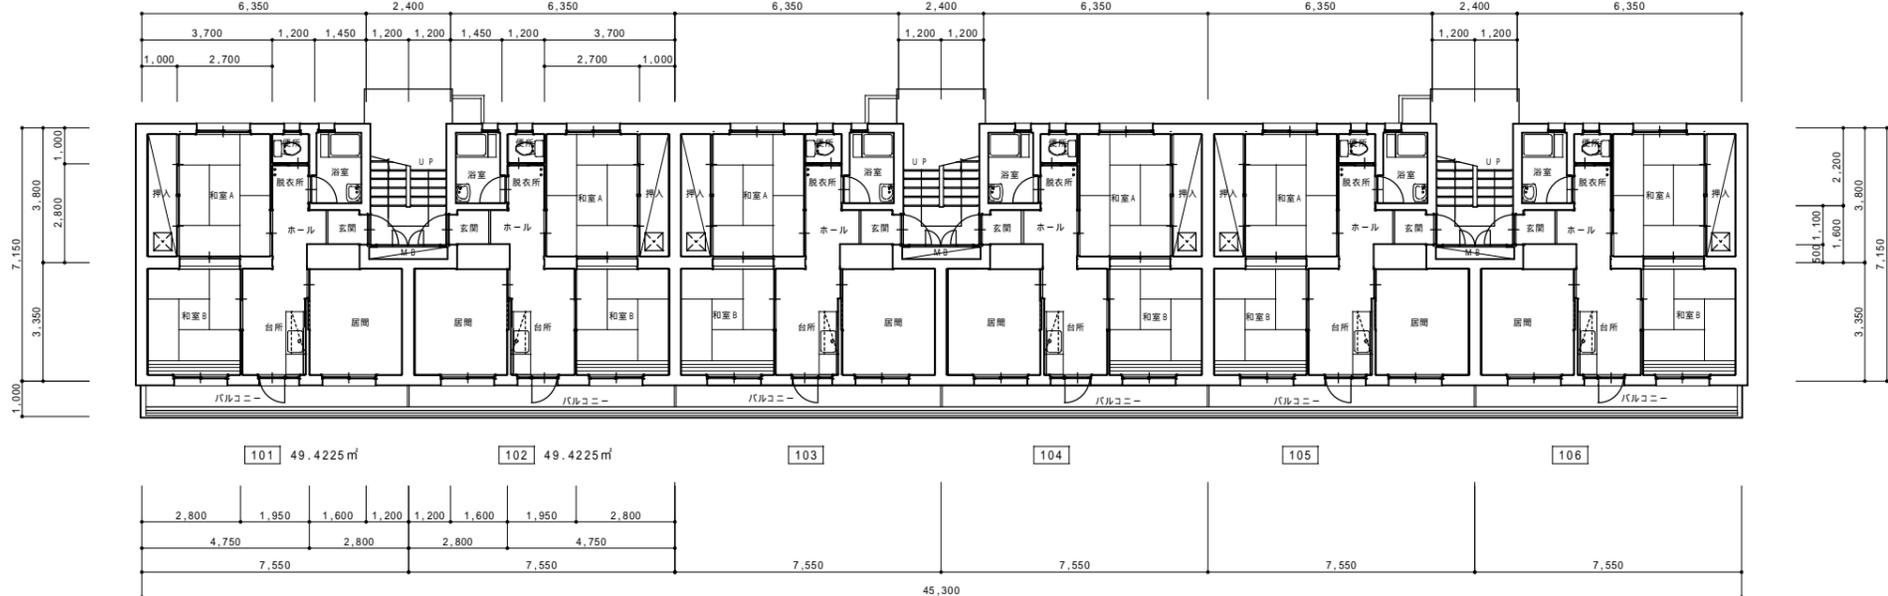

1階平面図 S = 1 / 100

記 事	月・日	1戸あたりの床面積 : 6.35 × 7.15 + 1.2 × 3.35 = 49.4225㎡	宮崎県 延岡土木事務所	一級建築士事務所 (宮崎県知事) 登録 第 D-1759 号	設計年月日	設計	換図	承認印	工事名称	設計番号	
	・		課長 補佐 補佐 係長 担当者	藤 本 一 郎 設計	縮尺	製図	担当	承認年月日	図面名称	図面番号	
	・			〒882-0872 延岡市豊吉町2-3-7 TEL)0982-32-2796 FAX)0982-21-0756 宮崎建築士一級建築士 (大臣登録) 181396号 大津 豊夫	1 : 100				泉宮一ヶ岡団地13~15棟区住戸別補修 及び13,15棟区外構工事	(15-3棟) 平面図	A-34



北立面図 S = 1 / 100


西立面図 S = 1 / 100




南立面図 S = 1 / 100

東立面図 S = 1 / 100


記 事	月・日		宮崎県 延岡土木事務所		一級建築士事務所(宮崎県知事)登録 第 D-1759 号	設計年月日	設計	検図	承認印	工事名称	設計番号
	・		課長	補佐	補佐	係長	担当者			県営一ヶ岡団地13~15棟区住戸別補修 及び13,15棟区外構工事	
	・									(15-3棟)立面図	図面番号
	・					縮尺	製図	担当	承認年月日		A-35
						1:100					

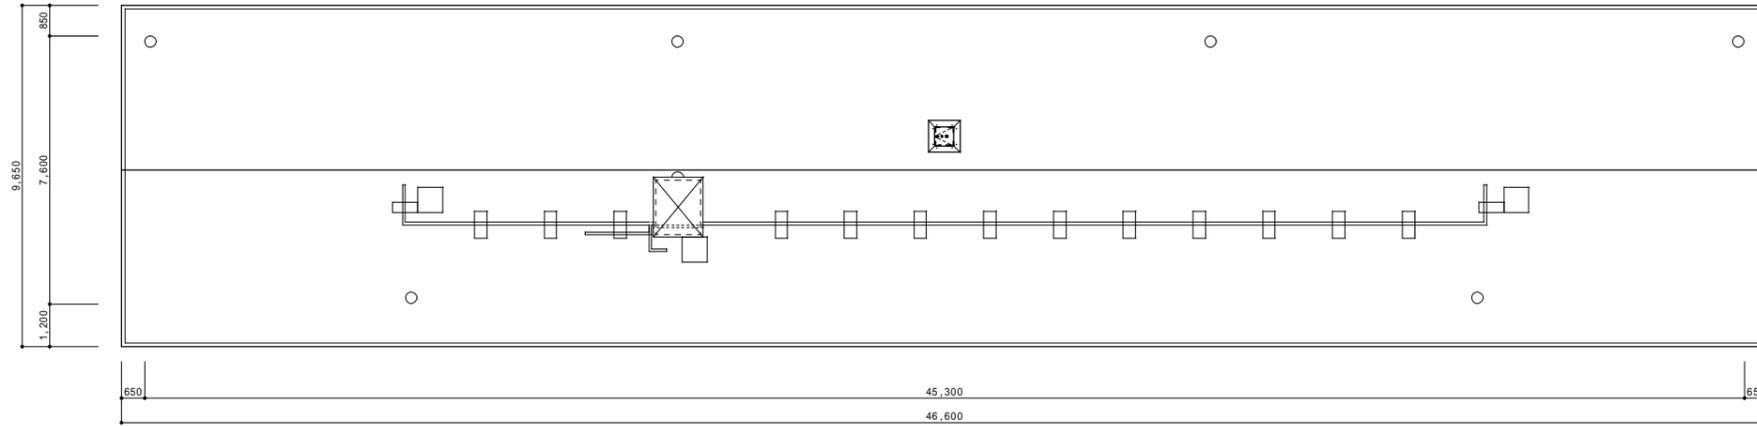


屋根平面図 S = 1 / 100

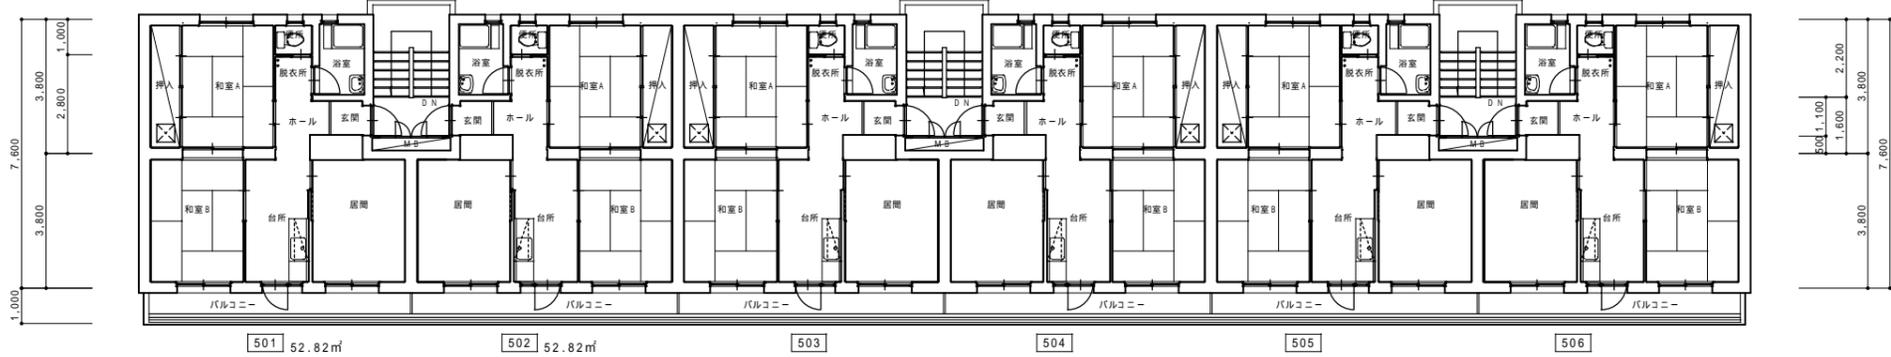

5階平面図 S = 1 / 100

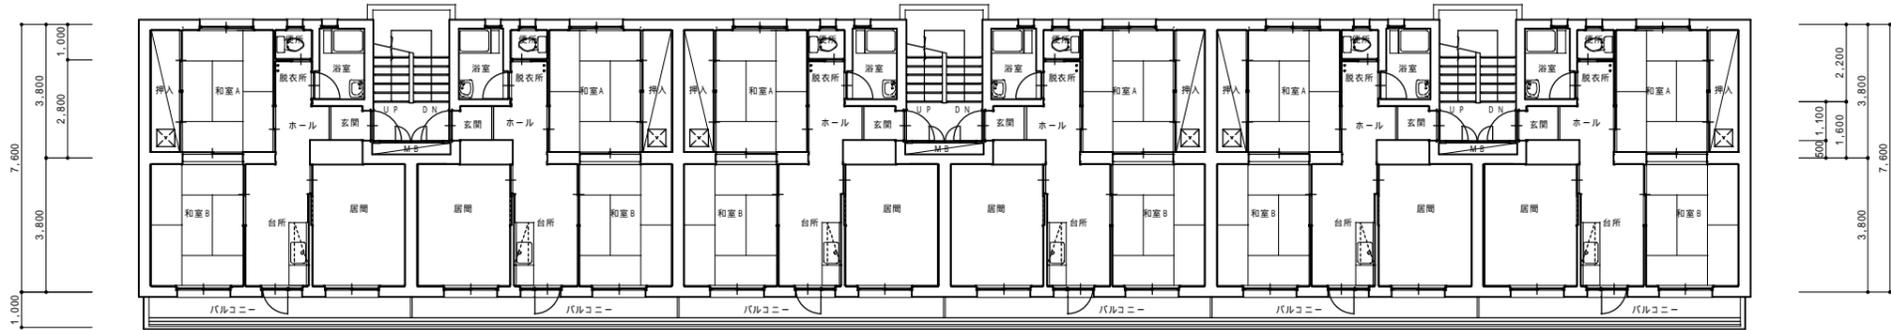

2・3・4階平面図 S = 1 / 100

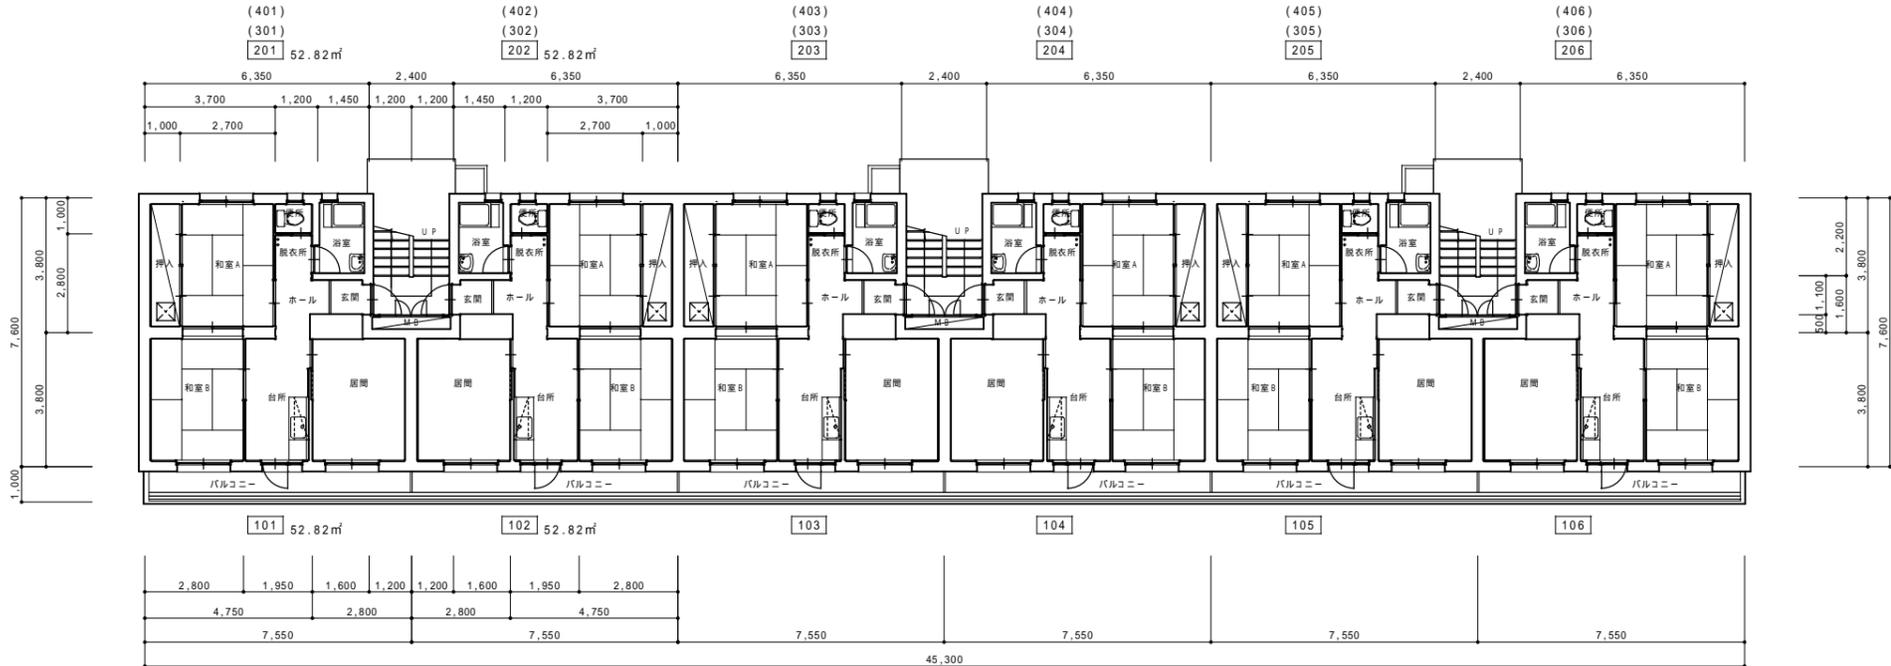

1階平面図 S = 1 / 100

記 事	月・日	1戸あたりの床面積：6.35×7.6+1.2×3.8=52.82㎡	宮崎県 延岡土木事務所	一級建築士事務所(宮崎県知事)登録 第D-1759号	設計年月日	設計	検図	承認印	工事名称	設計番号	
	・		課長 補佐 補佐 係長 担当者	藤 本 一 郎 設 計	縮尺	製図	担当	承認年月日	図面名称	図面番号	
	・			〒882-0872 延岡市豊吉町2-3-7 TEL)0982-32-2796 FAX)0982-21-0756 宮崎建築士一級建築士(大臣登録) 181396号 大津 敦夫	1:100				県営ヶ岡団地13~15棟区住戸別補修 及び13,15棟区外構工事	(15-4棟)平面図	A-36



北立面図 S = 1 / 100


西立面図 S = 1 / 100




南立面図 S = 1 / 100

東立面図 S = 1 / 100


記 事	月・日		宮崎県 延岡土木事務所		一級建築士事務所(宮崎県知事)登録 第 D-1759 号	設計年月日	設計	検図	承認印	工事名称	設計番号		
	・		課長	補佐	補佐	係長	担当者	縮尺	製図	担当	承認年月日	図面名称	図面番号
	・							1 : 100				東宮一ヶ岡団地13~15棟区住戸別補修 及び13,15棟区外構工事 (15-4棟)立面図	A-37

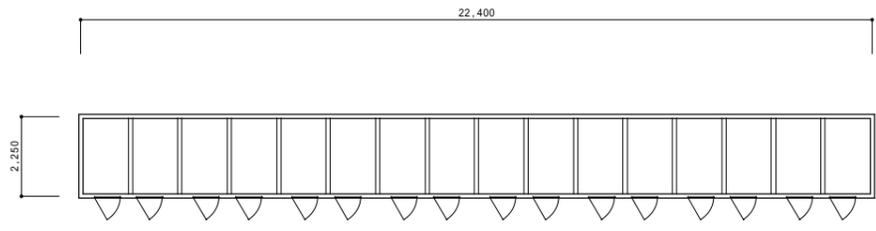


倉庫(13-1棟)平面図 1:100

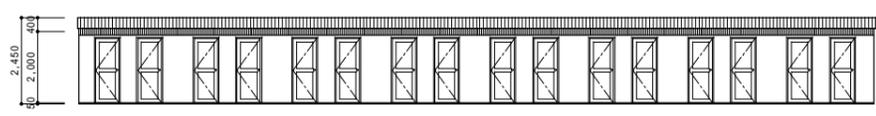


倉庫(13-1棟)南側立面図 1:100

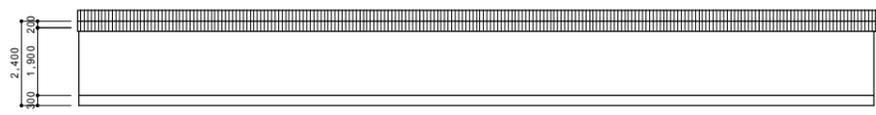


倉庫(13-1棟)北側立面図 1:100

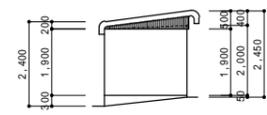


倉庫(13-1棟)東西側立面図 1:100

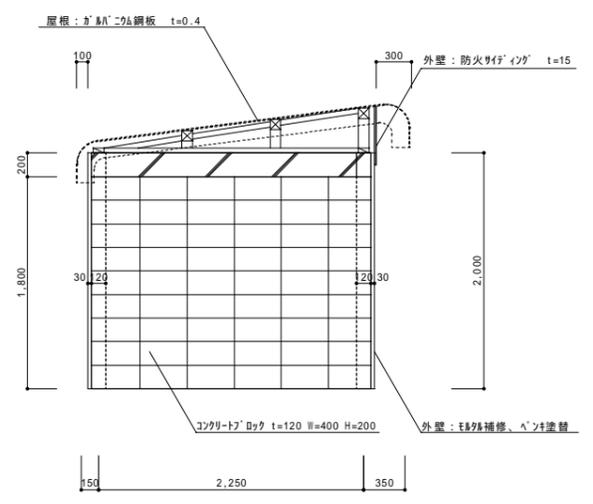


倉庫(13棟共通)断面図 1:30

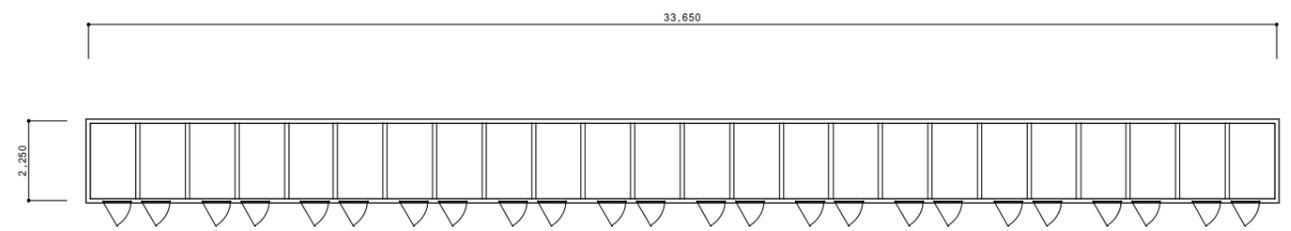

倉庫(13-2棟)平面図 1:100

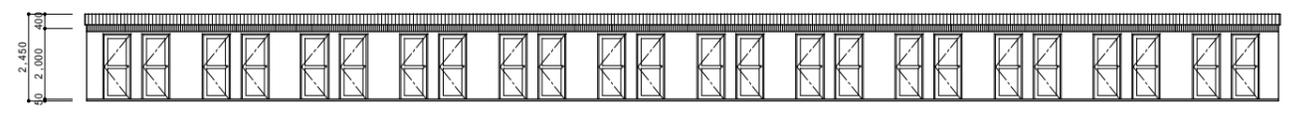


倉庫(13-2棟)南側立面図 1:100

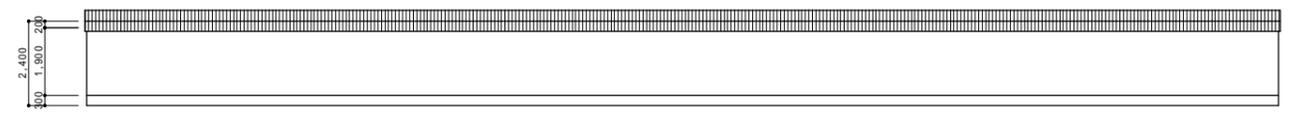


倉庫(13-2棟)北側立面図 1:100




倉庫(13-2棟)東西側立面図 1:100

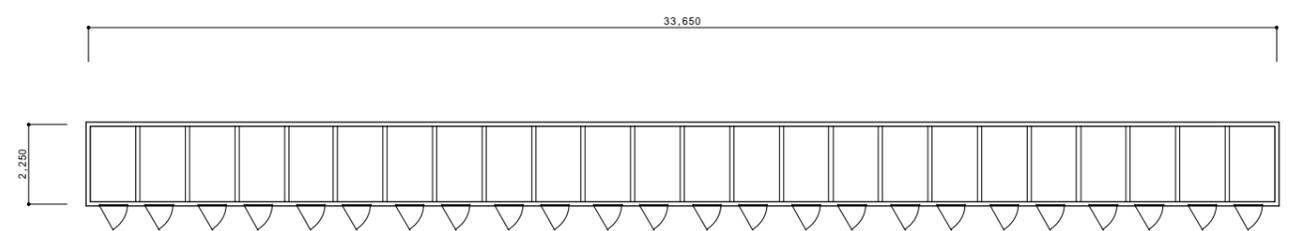

倉庫(13-3棟)平面図 1:100

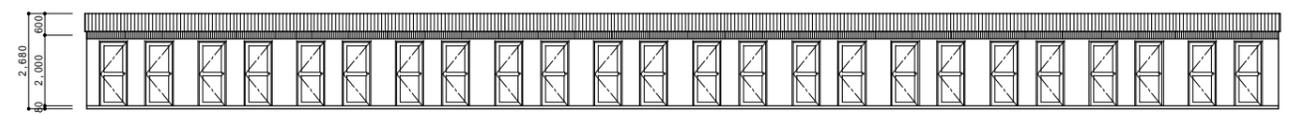

倉庫(13-3棟)南側立面図 1:100

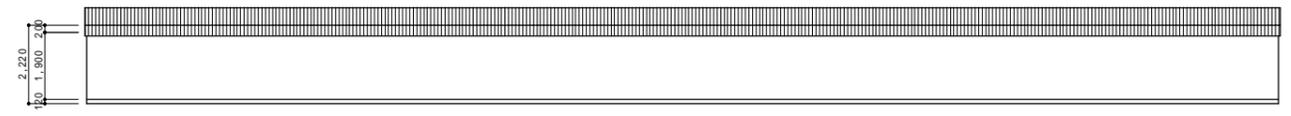


倉庫(13-3棟)北側立面図 1:100




倉庫(13-3棟)東西側立面図 1:100


記 事	月・日		宮崎県 延岡土木事務所		一級建築士事務所(宮崎県知事) 登録 第 D-1759 号	設計年月日	設計	検図	承認印	工事名称	設計番号
	・		課長	補任	補任	係長	担当者			県営一ヶ岡団地13~15棟区住戸別補修 及び13,15棟区外構工事	
	・									(13棟)平面図・立面図・断面図 - 1	A-38
					備 考	縮尺	製図	担当	承認年月日	図面名称	図面番号
						1:100					

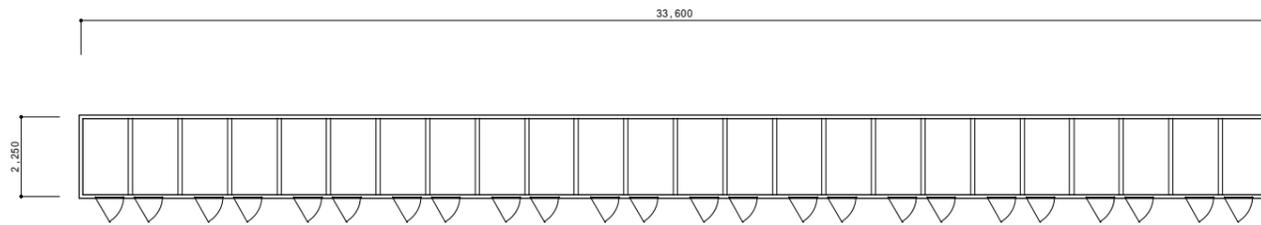


倉庫(13-4棟)平面図 1:100

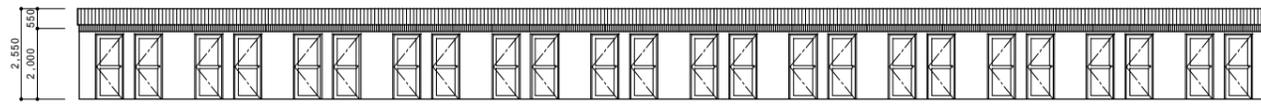


倉庫(13-4棟)南側立面図 1:100

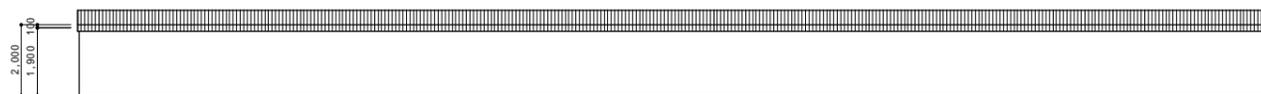


倉庫(13-4棟)北側立面図 1:100

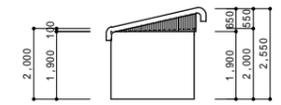


倉庫(13-4棟)東西側立面図 1:100

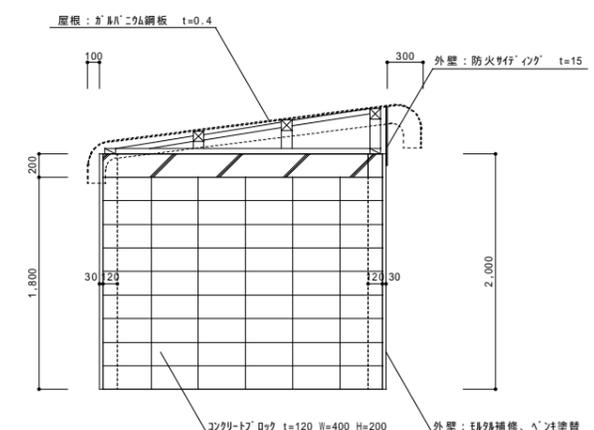

倉庫(13棟共通)断面図 1:30

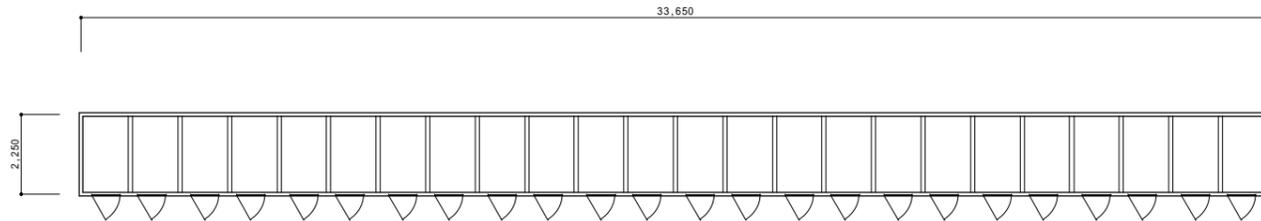


倉庫(13-5棟)平面図 1:100

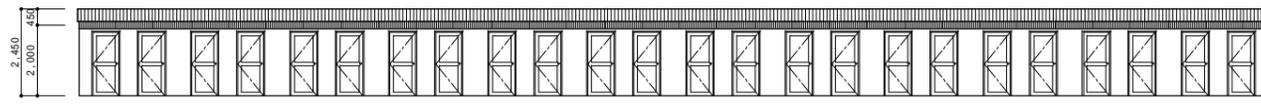

倉庫(13-5棟)南側立面図 1:100




倉庫(13-5棟)北側立面図 1:100

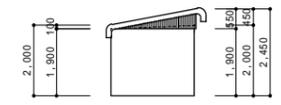


倉庫(13-5棟)東西側立面図 1:100

記 事	月・日	宮崎県 延岡土木事務所				一級建築士事務所(宮崎県知事)登録 第D-1759号	設計年月日	設計	検図	承認印	工事名称	設計番号
	・	課長	補佐	補佐	係長	担当者	縮尺	製図	担当	承認年月日	図面名称	図面番号
	・						1:100				(13棟)平面図・立面図・断面図 - 2	A-39
	・											


一級建築士事務所(宮崎県知事)登録 第D-1759号
藤 本 一 郎 設 計
 〒882-0872延岡市豊前町2-3-7 TEL)0982-32-2796 FAX)0982-21-0756
 専任建築士一級建築士(大臣登録) 181396号 大津 敦夫

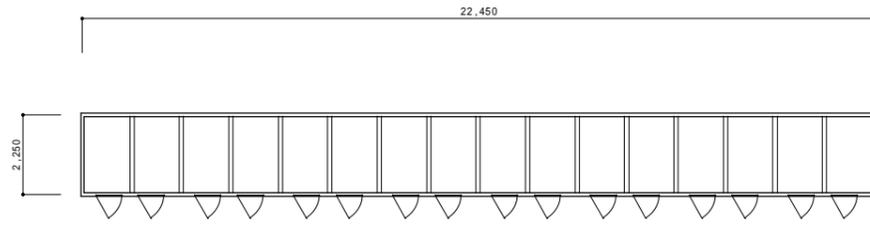


倉庫(13-6棟)平面図 1:100

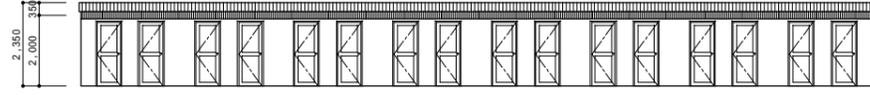


倉庫(13-6棟)南側立面図 1:100

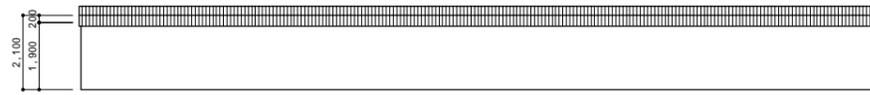


倉庫(13-6棟)北側立面図 1:100

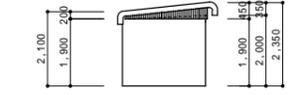


倉庫(13-6棟)東西側立面図 1:100

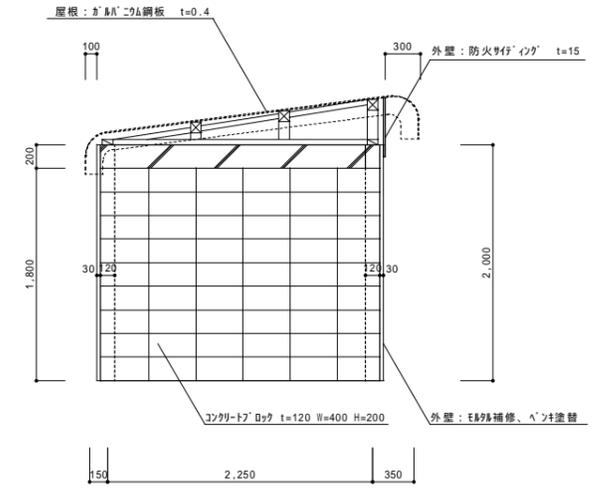

倉庫(13棟共通)断面図 1:30

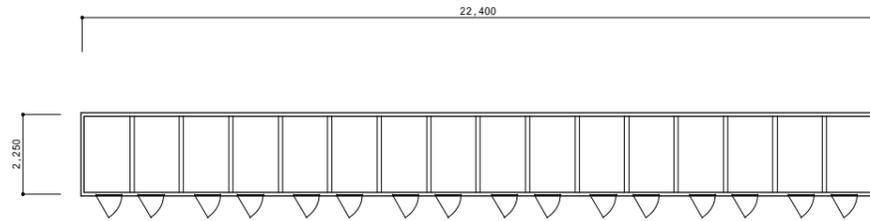


倉庫(13-7棟)平面図 1:100

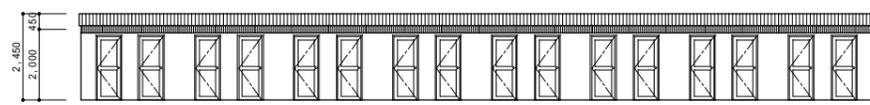

倉庫(13-7棟)南側立面図 1:100





倉庫(13-7棟)北側立面図 1:100

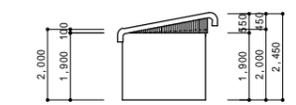

倉庫(13-7棟)東西側立面図 1:100


記 事	月・日		宮崎県 延岡土木事務所		一級建築士事務所(宮崎県知事) 登録 第 D-1759 号	設計年月日	設計	検図	承認印	工事名称	設計番号
	・		課長	補佐	補佐	係長	担当者			県営一ヶ岡団地13~15棟区住戸別補修 及び13,15棟区外構工事	
	・									(13棟)平面図・立面図・断面図 - 3	図面番号 A-40
	・					縮尺 1:100	製図	担当	承認年月日		

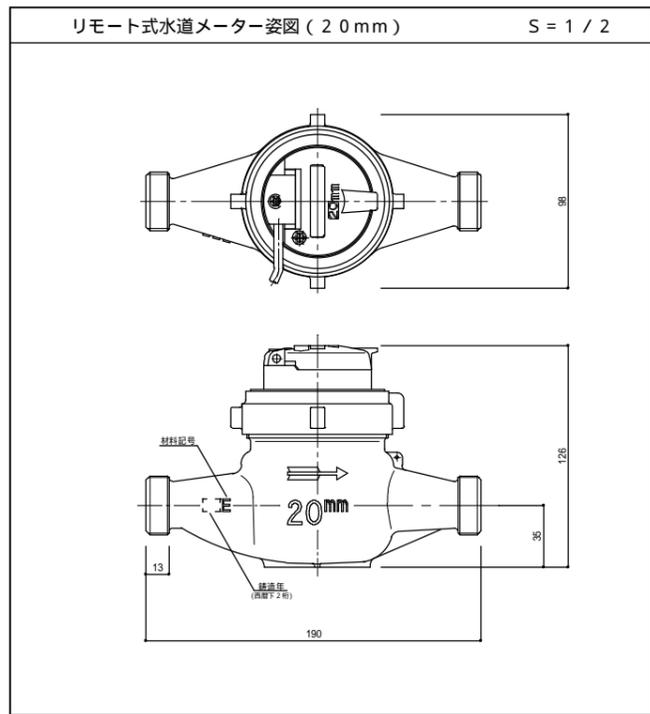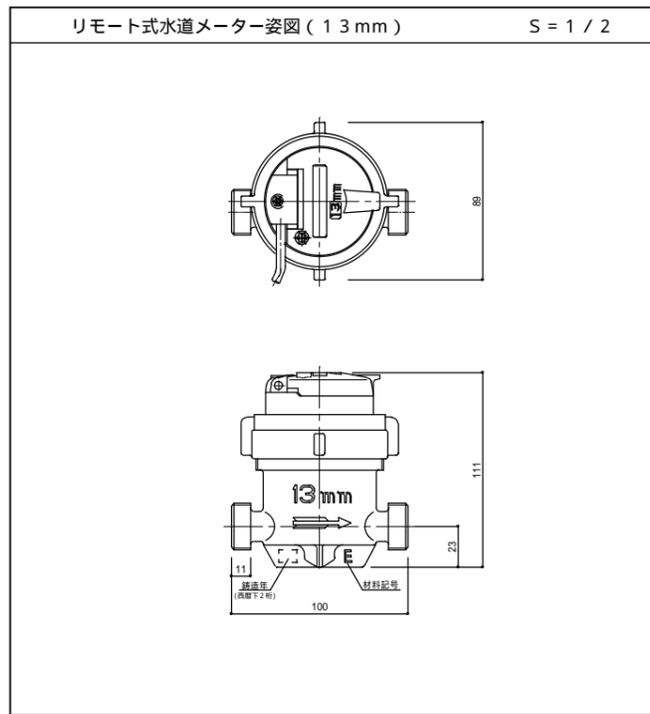

リモート式水道メーターリスト

団地名称	棟番号	メーター口径		備考
		13mm	20mm	
一ヶ岡団地	1		42	
	2		42	
	3		42	
	13-1	3	24	
	13-2	3	24	
	13-3	3	24	
	13-4	3	24	
	13-5	3	24	
	13-6	2	16	
	13-7	2	16	
	14-1	2	20	
	14-2	2	20	
	14-3	2	20	
	14-4	3	30	
	15-1	3	30	
15-2	3	30		
15-3	3	30		
15-4	3	30		
共栄団地	52-101	2	16	
	52-102	2	16	
	52-201	2	16	
	52-202	2	16	
野田団地	75-101		30	
	75-201		20	
塩浜西団地	61-101		18	
	61-202		12	
	62-203		12	
	62-204		18	
土々呂団地	58-101	2	16	
	58-201	2	16	

リモート式メーターから集中検針盤へのケーブルは既設流用とする。

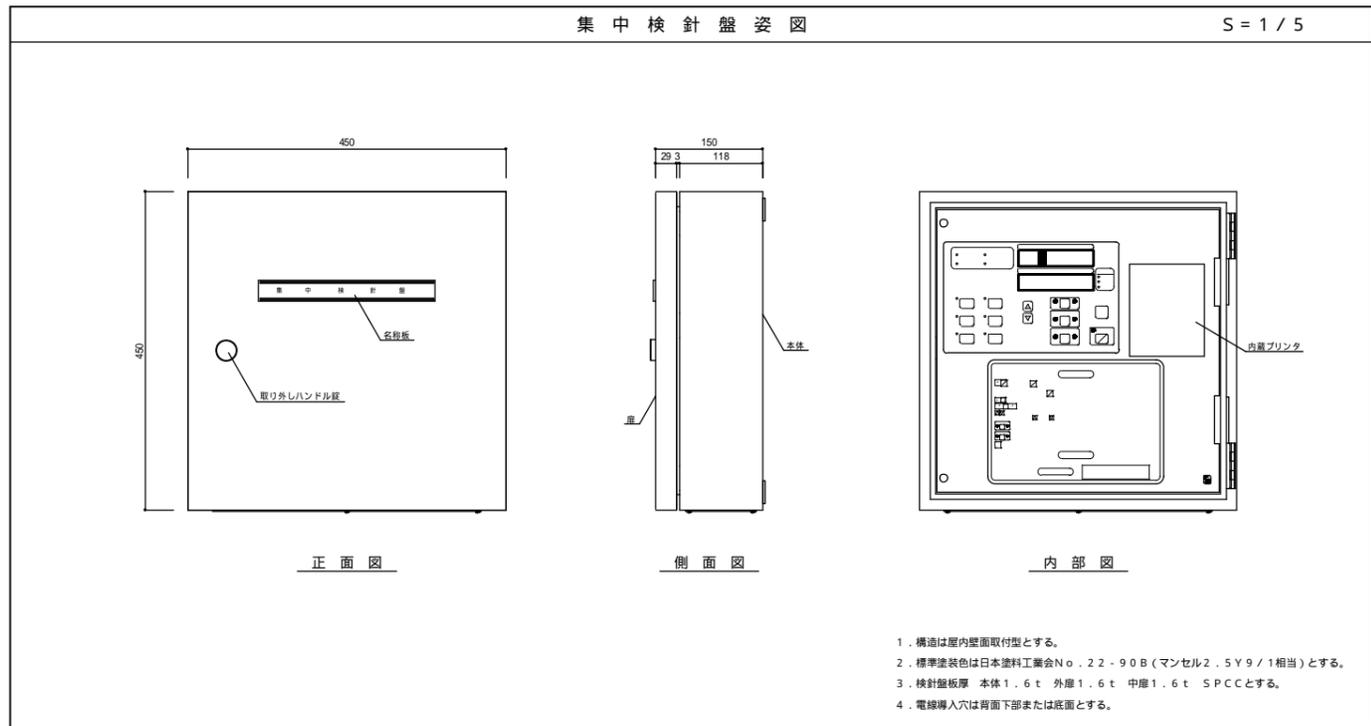

1. 構造は屋内壁面取付型とする。
2. 標準塗装色は日本塗料工業会No. 22-90B (マンセル2.5Y9/1相当)とする。
3. 検針盤板厚 本体1.6t 外扉1.6t 中扉1.6t SPCCとする。
4. 電線導入穴は背面下部または底面とする。

記 事	月・日		宮崎県 延岡土木事務所				一級建築士事務所(宮崎県知事)登録 第D-1759号	設計年月日	設計	検図	承認印	工事名称	設計番号
	・		課長	補任	補任	係長	担当者	縮尺	製図	担当	承認年月日	図面名称	図面番号
	・							S=1/2, 1/5				県営一ヶ岡団地13~15棟区住戸別補修 及び13,15棟区外構工事	
	・											水道メーター取替図	A-41