（令和７年度）

施設の配置図	縮尺	1／1600　（A4）　0 10 20 30 40 50 60 m	学校名	都城農業高等学校	調査番号	（都道府県） 45	（市町村）	（学　校） 6012	整理番号	519－1


凡　例

建　物

- 未　未とりこわし建物
- 危　危険建物
- 借　借用建物
- 一時　一時使用建物
- 屋外　屋外教育環境整備事業によるもの

建築以外の工作物

- 自　自転車置場
- 倉　倉庫
- 吹　吹き抜けの渡廊下
- 温　温室
- 昇　昇降口
- ポ　ポンプ場
- 焼　焼却炉
- 門　正門・通用門
- 的　的場

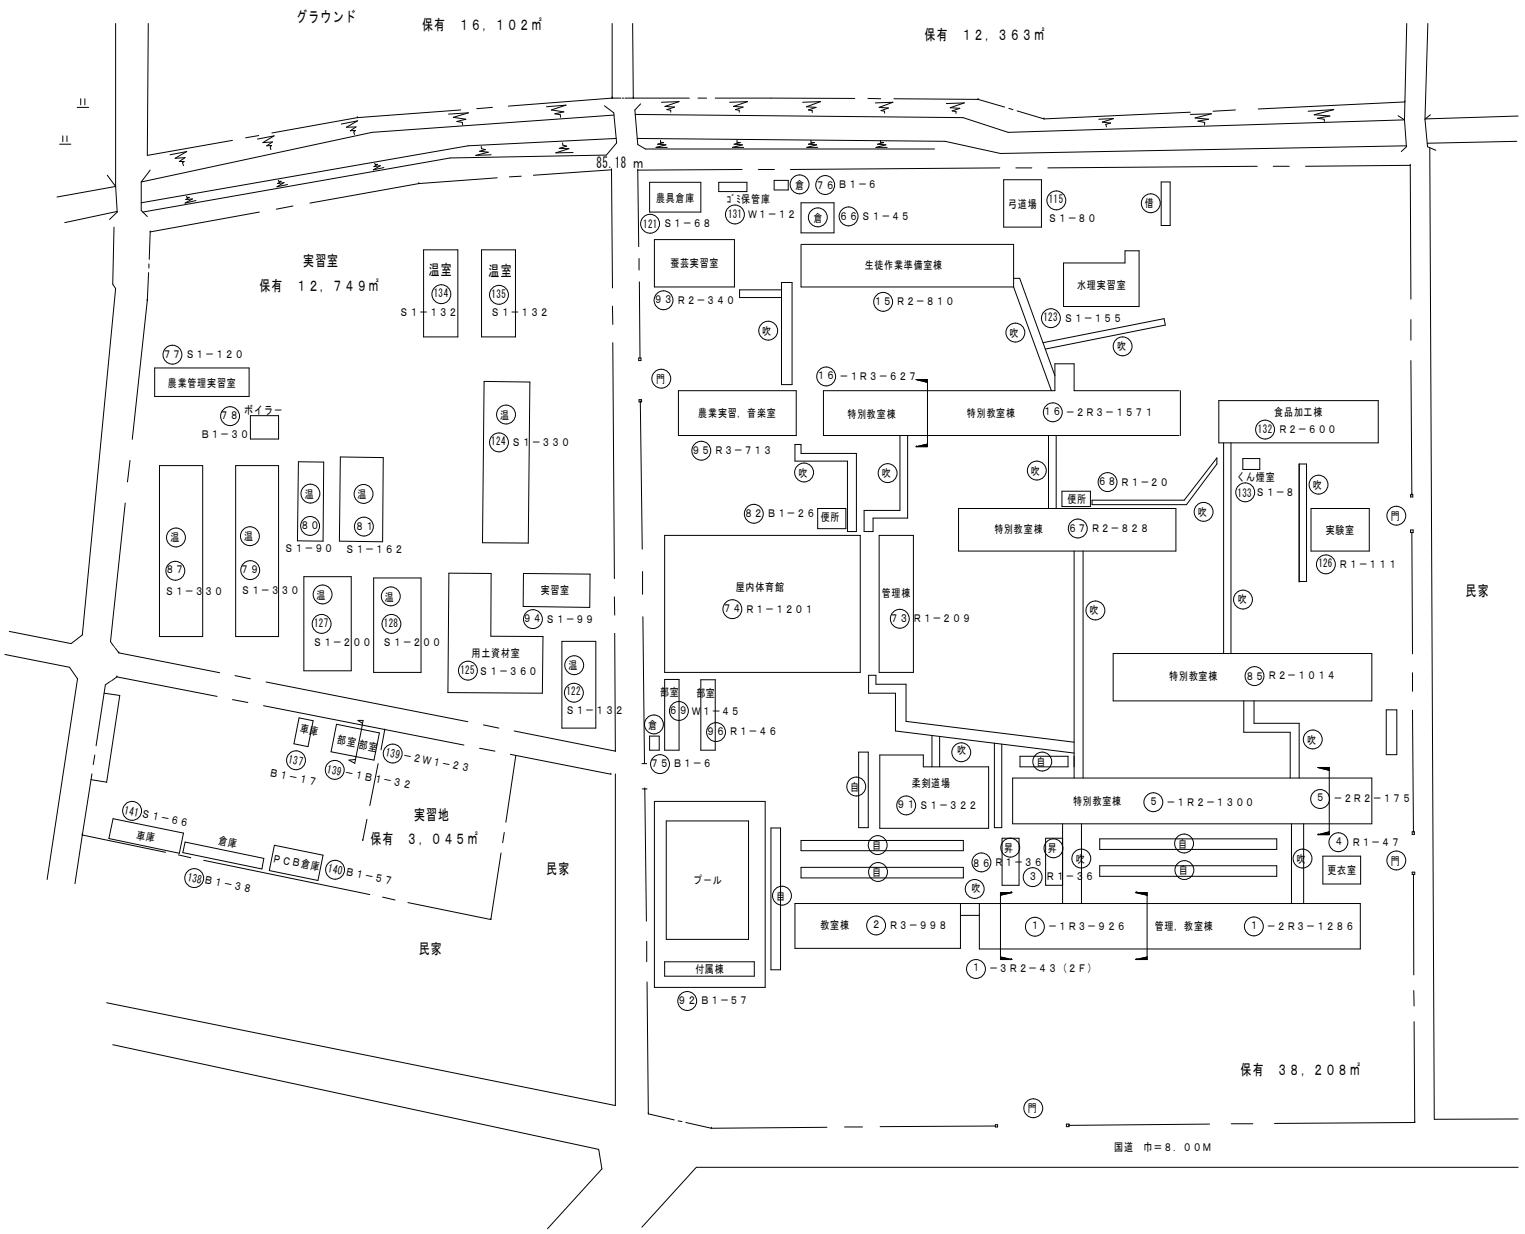

方位

（北に矢印を付す）

文　部　科　学　省

5mm方眼

（令和７年度）

施設の配置図	縮尺	1／1600　（A4） 0 10 20 30 40 50 60 m	学校名	都城農業高等学校	調査番号	（都道府県） 45	（市町村）	（学　校） 6012	整理番号	519－2


凡　例

建　物

- (未) 未とりこわし建物
- (危) 危険建物
- (借) 借用建物
- (一時) 一時使用建物
- (屋外) 屋外教育環境整備事業によるもの

建築以外の工作物

- (雨) 雨天練習場

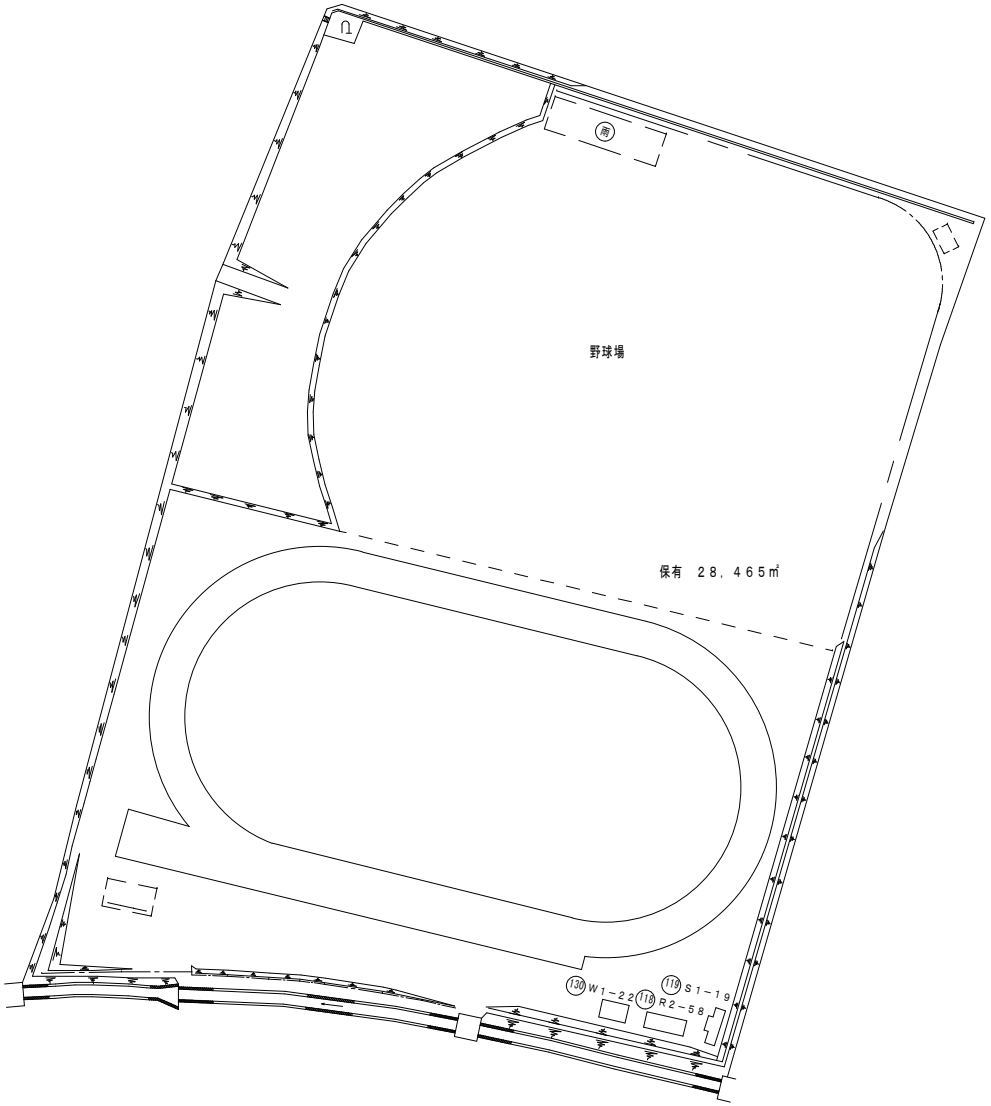

方位

（北に矢印を付す）

文　部　科　学　省

5mm方眼


（令和７年度）

施設の配置図	縮尺	1／1600　（A4） 0 10 20 30 40 50 60 m	学校名	都城農業高等学校	調査番号	（都道府県） 4 5	（市町村） 	（学　校） 6 0 1 2	整理番号	519－3

凡　例

建　物

- (未) 未とりこわし建物
- (危) 危険建物
- (借) 借用建物
- (一時) 一時使用建物
- (屋外) 屋外教育環境整備事業によるもの

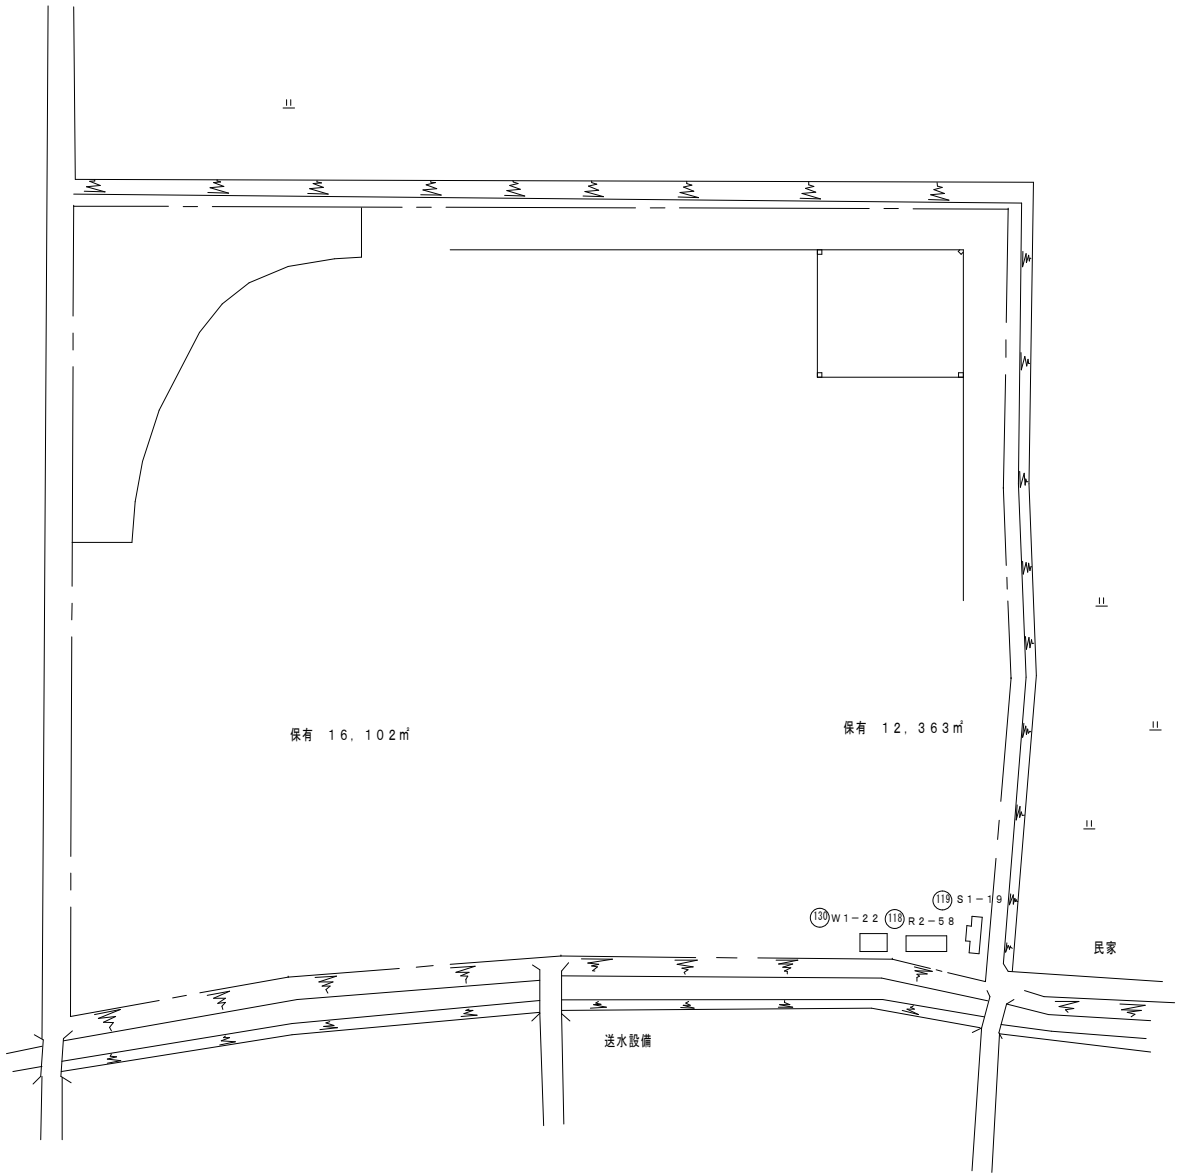

方位

（北に矢印を付す）

文　部　科　学　省

5mm方眼


（令和７年度）

施設の配置図	縮尺	1／1600　（A4） 0 10 20 30 40 50 60 m	学校名	都城農業高等学校	調査番号	（都道府県） 45	（市町村）	（学　校） 6012	整理番号	519－4

凡　例

建　物

- (未) 未とりこわし建物
- (危) 危険建物
- (借) 借用建物
- (一時) 一時使用建物
- (屋外) 屋外教育環境整備事業によるもの

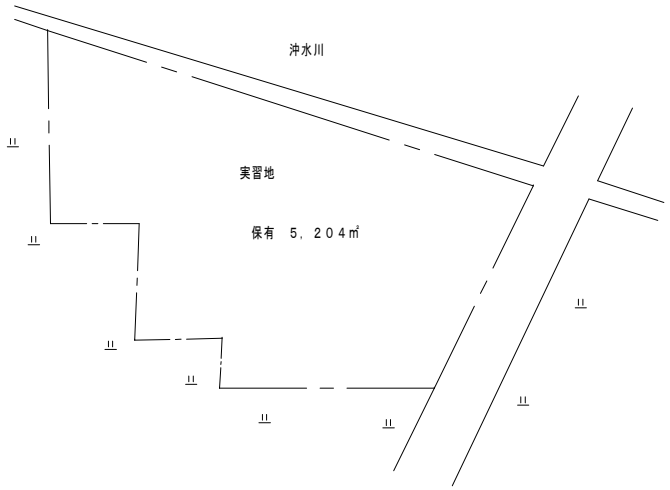

方位

（北に矢印を付す）

文　部　科　学　省

5mm方眼


（令和７年度）

施設の配置図	縮尺	1／6000　（A4） 0　100　200　m	学校名	都城農業高等学校	調査番号	（都道府県） 4 5	（市町村） 	（学　校） 6 0 1 2	整理番号	519－5

凡　例

建　物

- (未) 未とりこわし建物
- (危) 危険建物
- (借) 借用建物
- (一時) 一時使用建物
- (屋外) 屋外教育環境整備事業によるもの

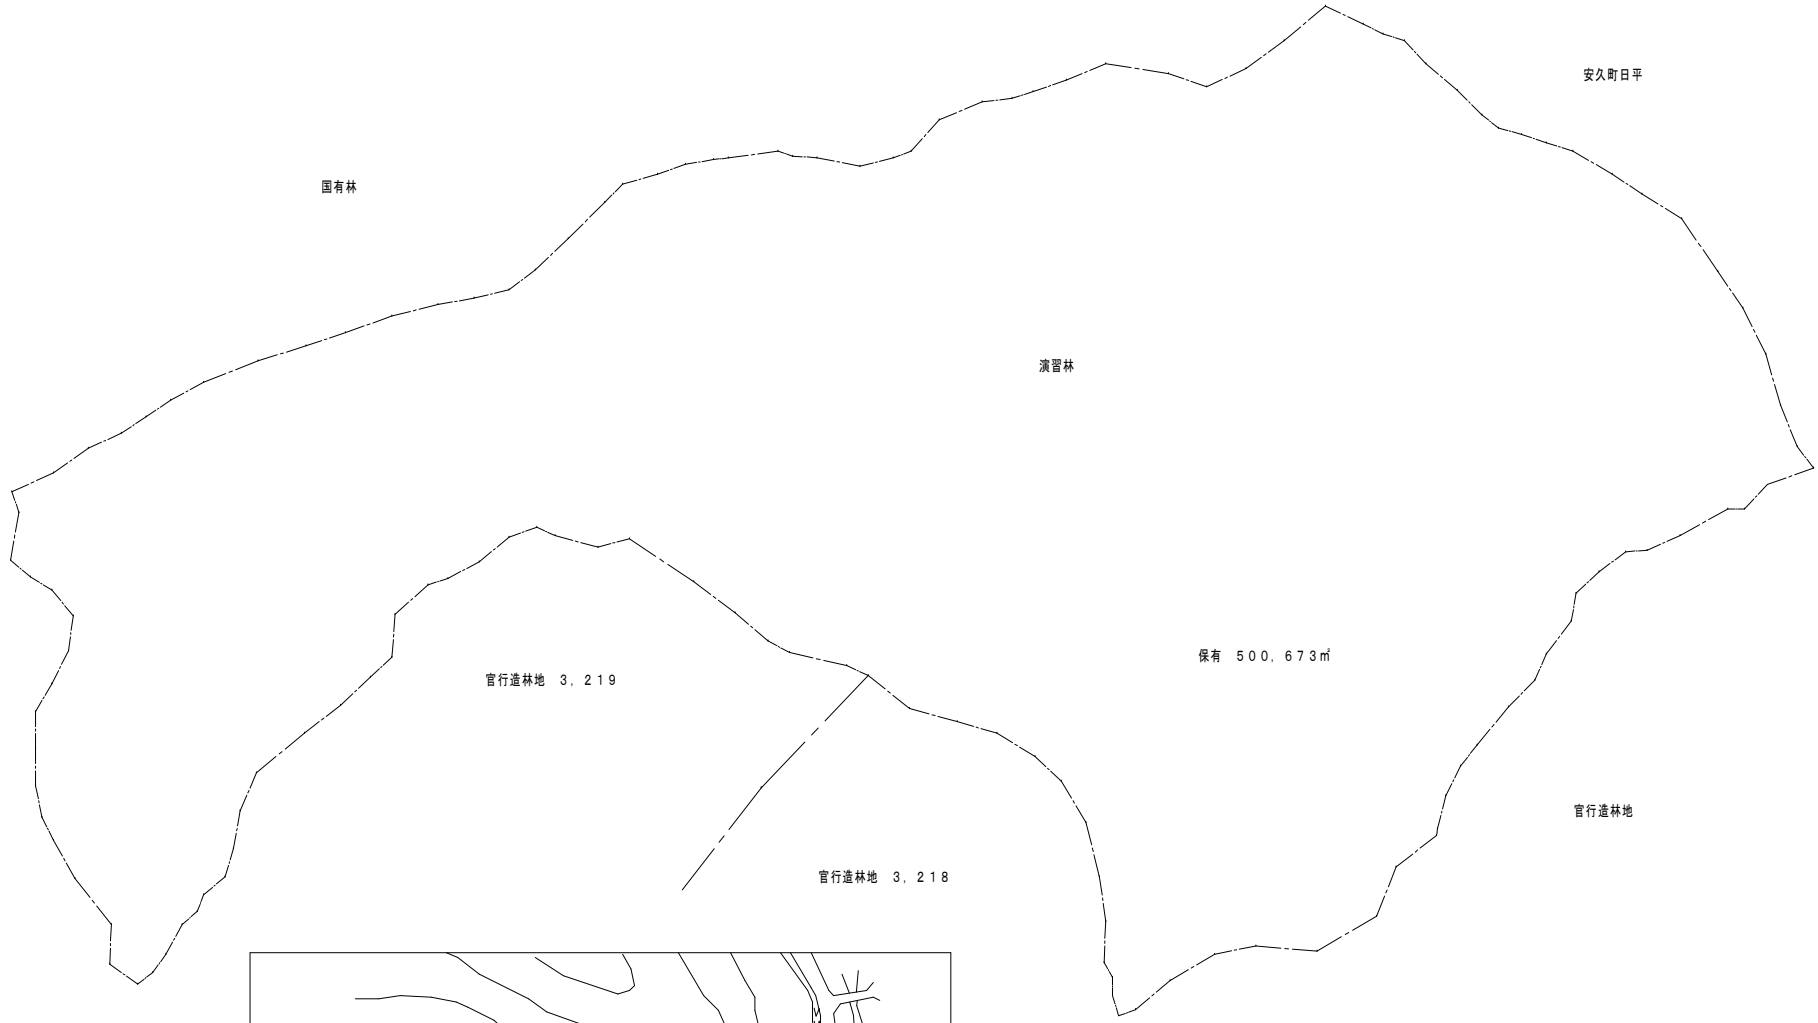

文　部　科　学　省

５mm方眼


（令和７年度）

施設の配置図	縮尺	1／1600　（A4） 0 10 20 30 40 50 60 m	学校名	都城農業高等学校	調査番号	（都道府県） 45	（市町村） 	（学　校） 6012	整理番号	519－6

凡　例

建　物

- (未) 未とりこわし建物
- (危) 危険建物
- (借) 借用建物
- (一時) 一時使用建物
- (屋外) 屋外教育環境整備事業によるもの

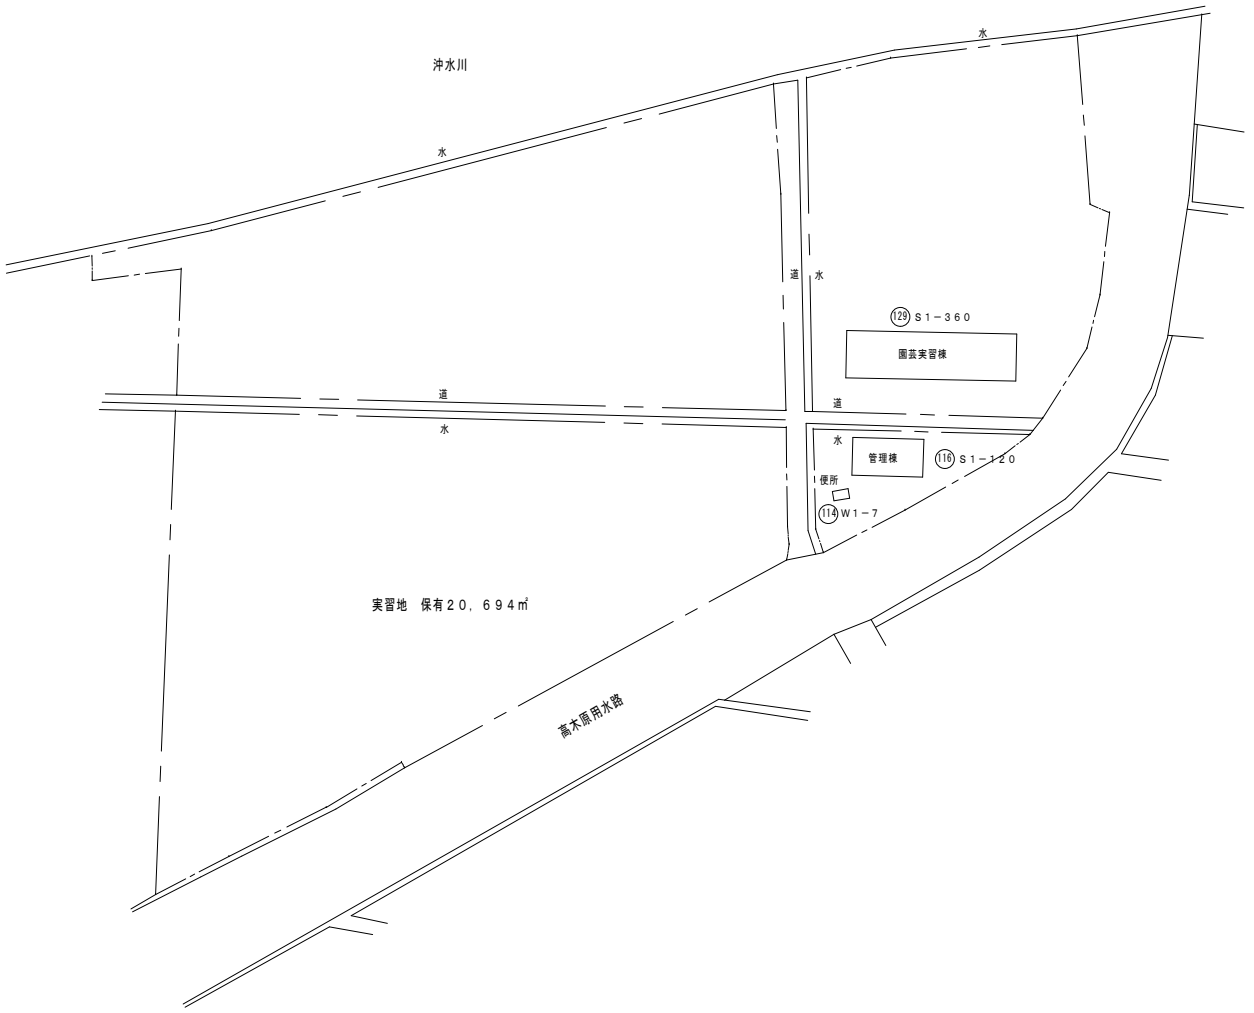

方位

（北に矢印を付す）

文　部　科　学　省

5mm方眼

（令和７年度）

施設の配置図	縮尺	1／1600　（A４） 0 10 20 30 40 50 60 m	学校名	都城農業高等学校	調査番号	（都道府県） 4 5	（市町村）	（学　校） 6 0 1 2	整理番号	519－7


凡　例


建　物

- (未) 未とりこわし建物
- (危) 危険建物
- (借) 借用建物
- (一時) 一時使用建物
- (屋外) 屋外教育環境整備事業によるもの


建築以外の工作物

- (自) 自転車置場

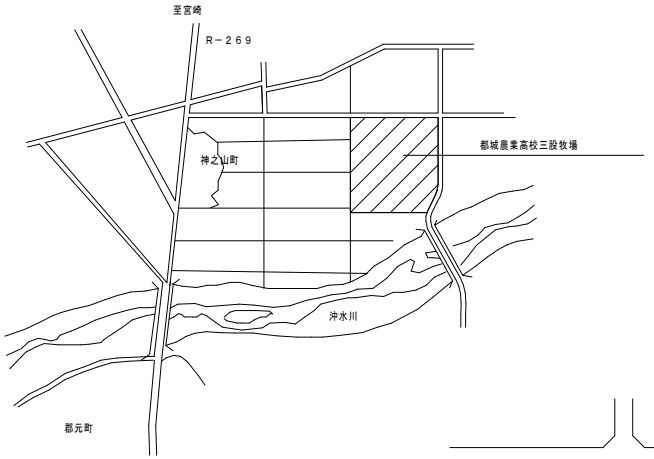

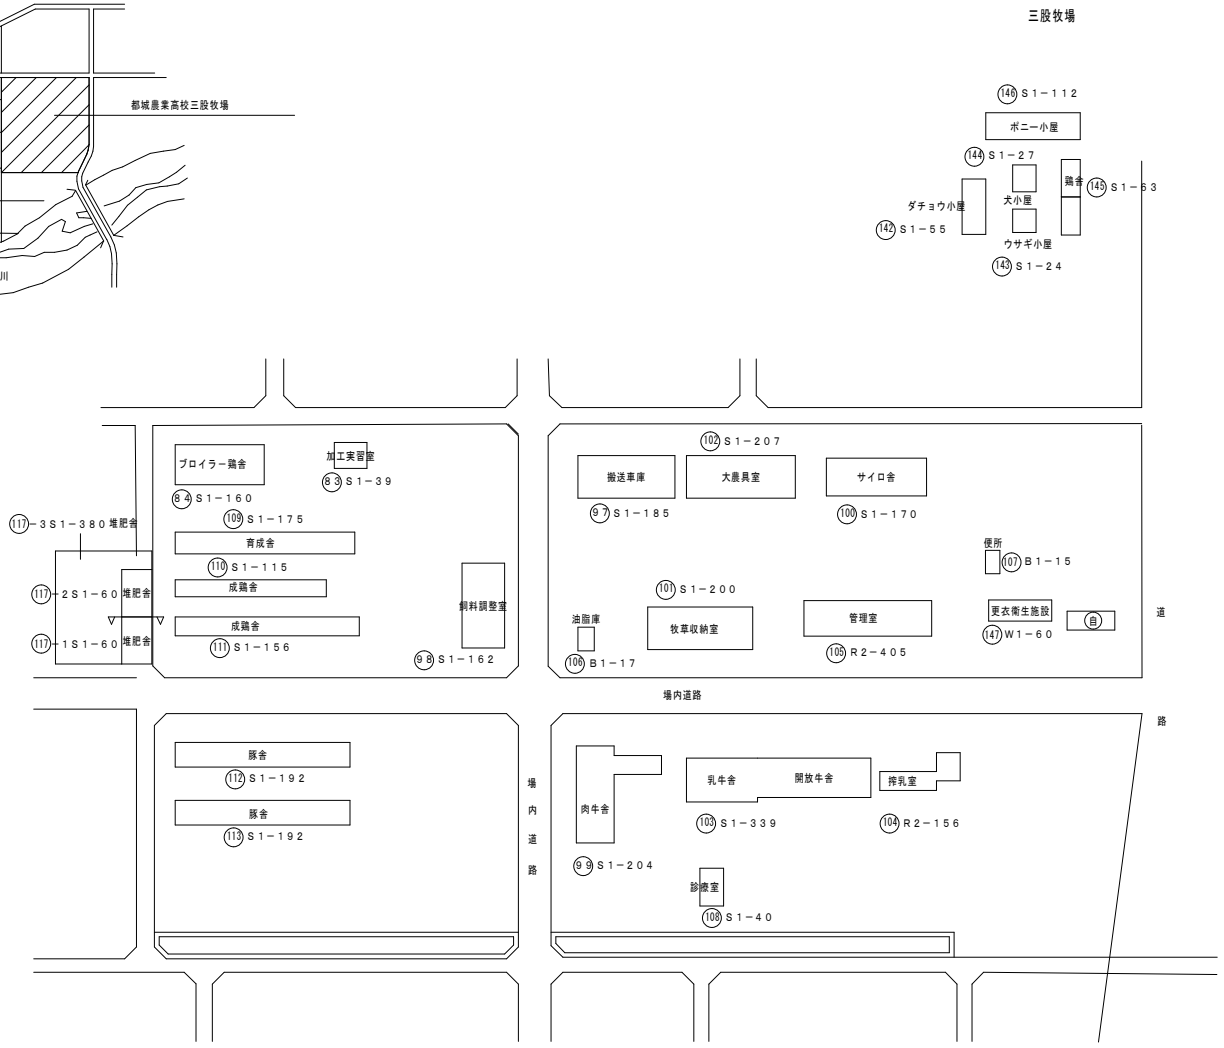

敷地保有９５，７４７㎡

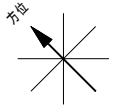


（北に矢印を付す）

文　部　科　学　省

５mm方眼

（令和７年度）

平面図	縮尺	1／600　（A4）　0　10　20　m	学校名	都城農業高等学校	調査番号	（都道府県） 4 5	（市町村）	（学　校） 6 0 1 2	整理番号	519－8

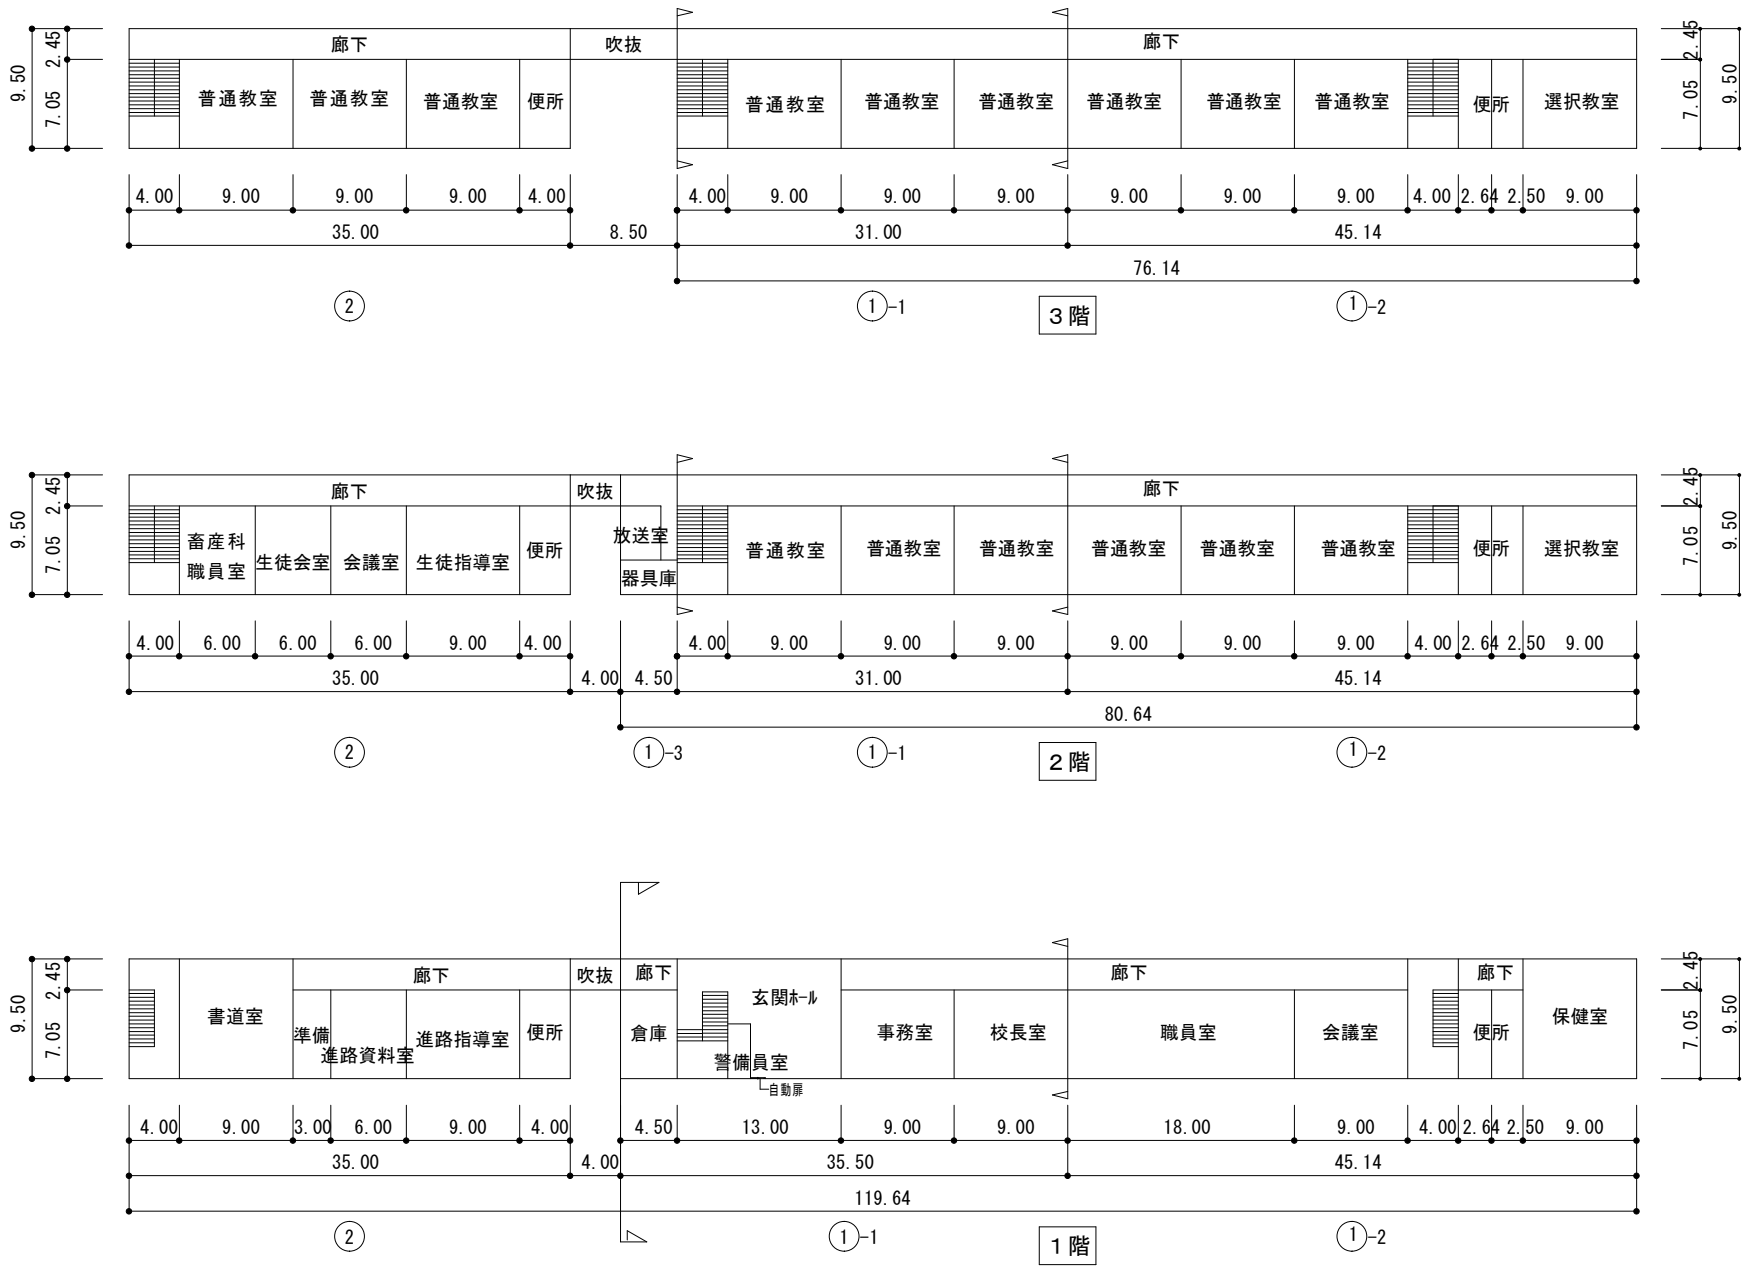


文　部　科　学　省

5mm方眼

（令和７年度）

平面図	縮尺	1／600　（A４） 0 10 20 m	学校名	都城農業高等学校	調査番号	（都道府県） 4 5	（市町村）	（学　校） 6 0 1 2	整理番号	519－9

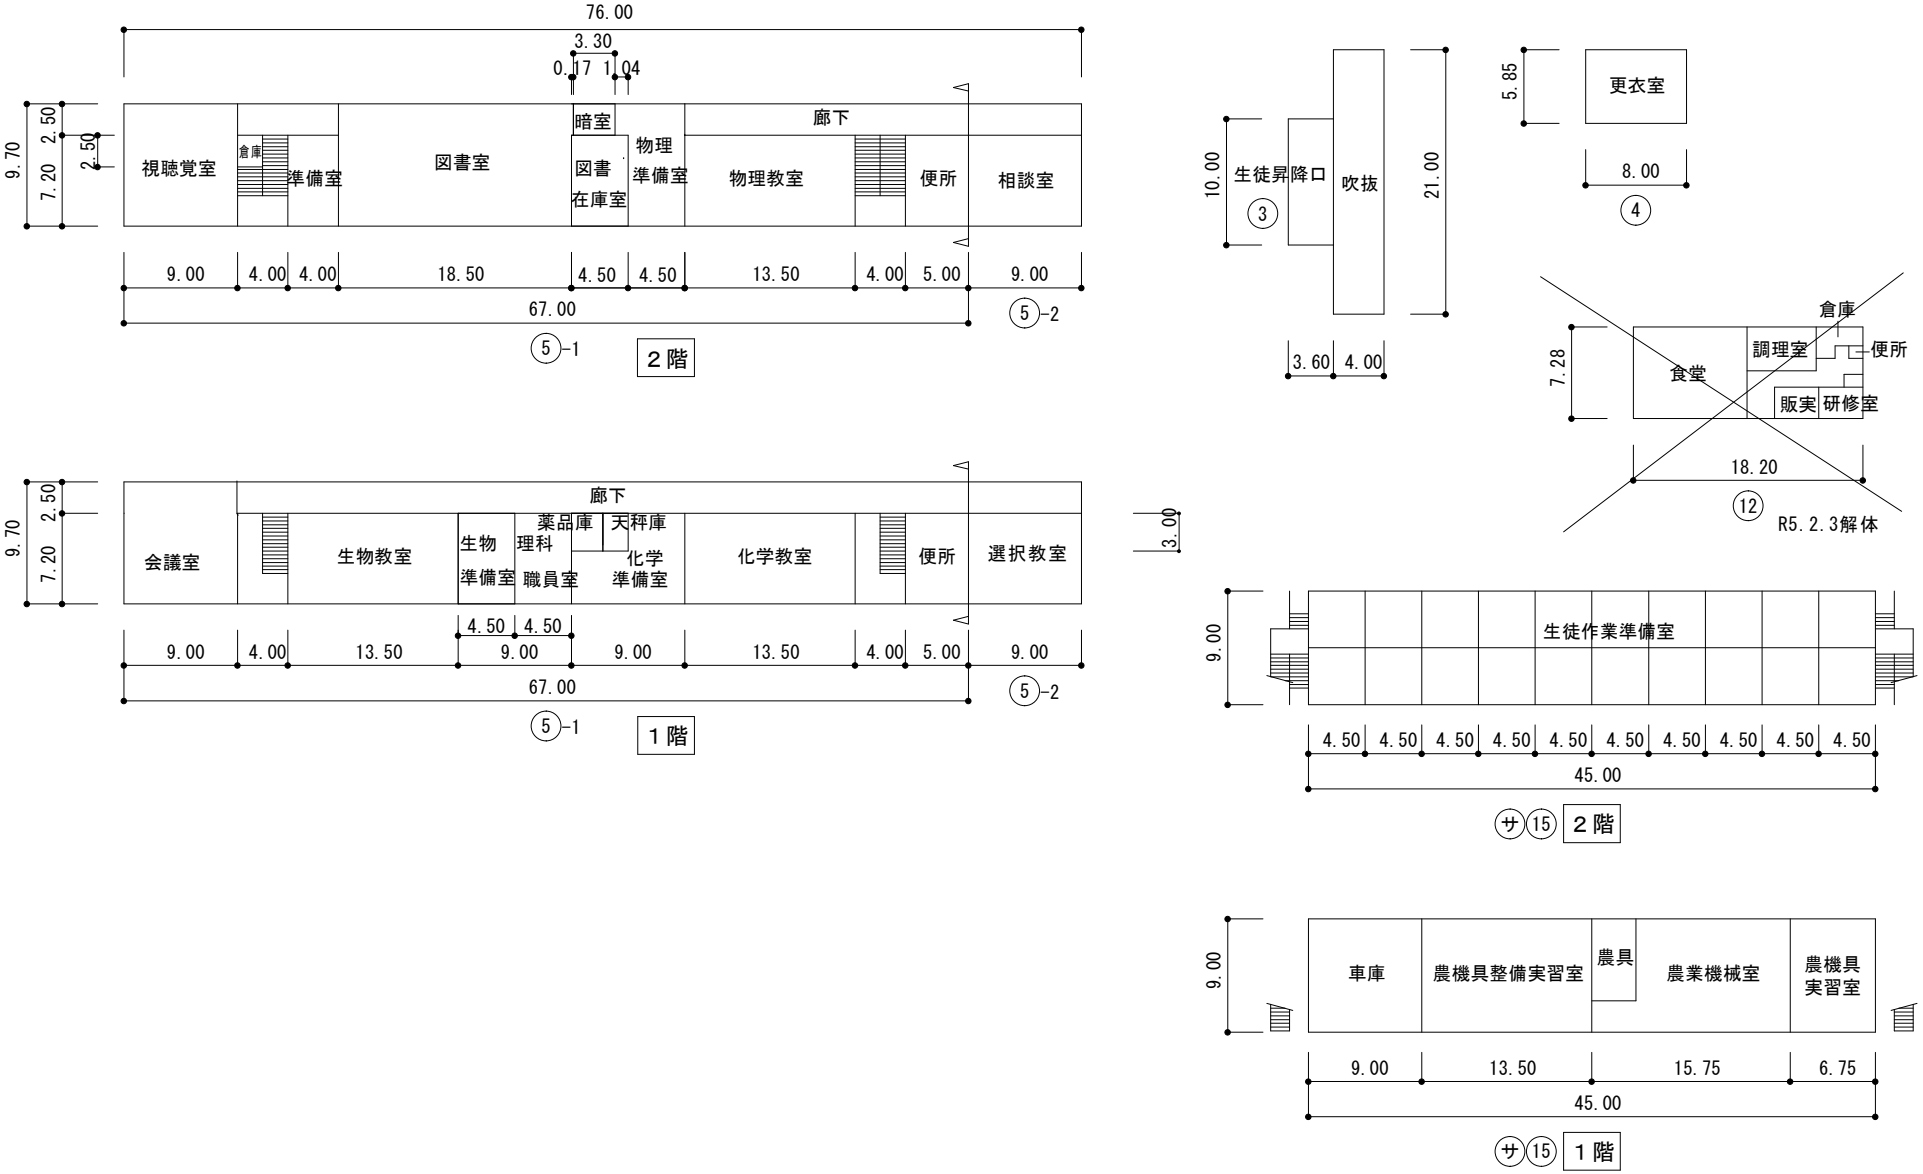


⑫ 食堂 132㎡

文　部　科　学　省


5mm方眼

（令和７年度）


平面図	縮尺	1／600　（A4） 0 10 20 m	学校名	都城農業高等学校	調査番号	（都道府県） 4 5	（市町村）	（学　校） 6 0 1 2	整理番号	519－10

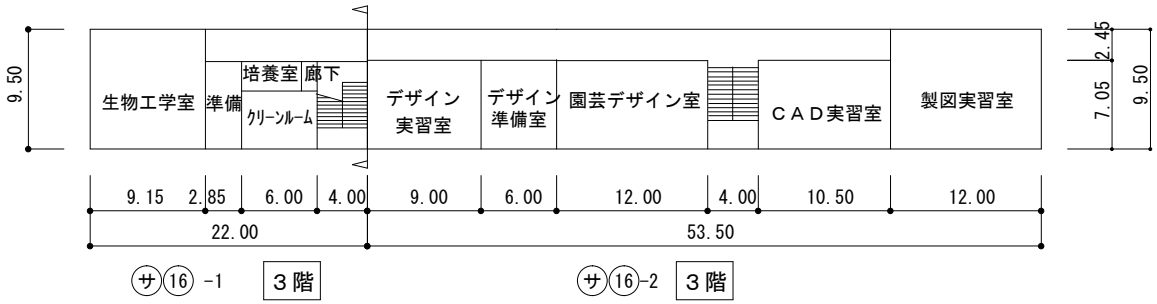


サ 16 -1　３階　　サ 16-2　３階

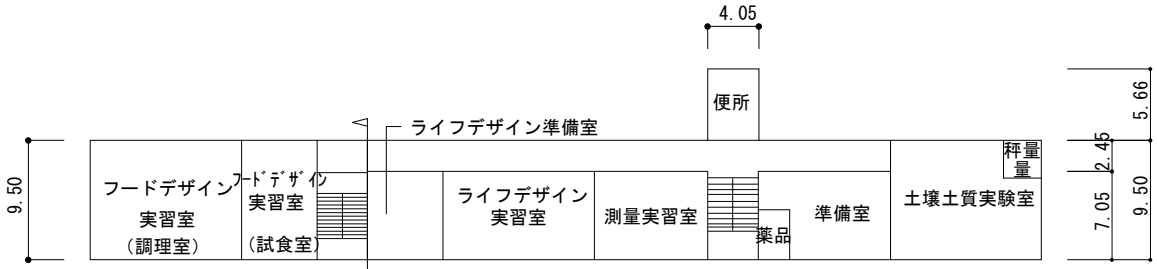


サ 16 -1　２階　　サ 16-2　２階

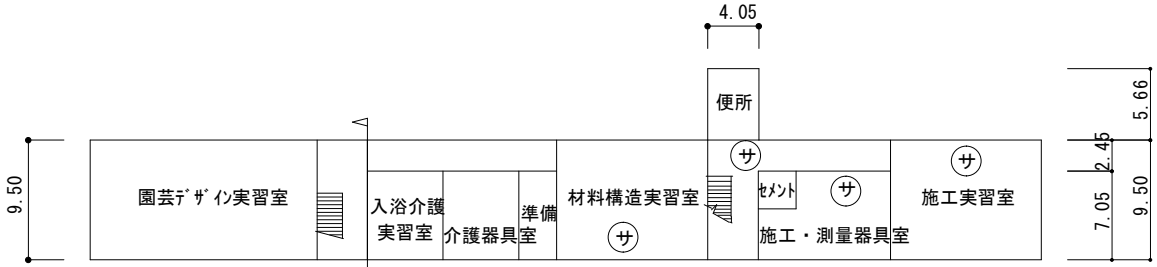


サ 16 -1　１階　　サ 16-2　１階

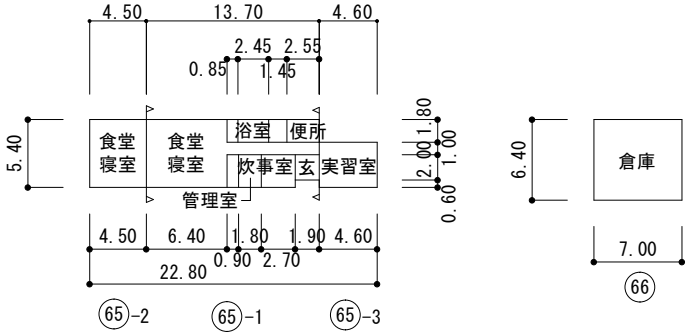

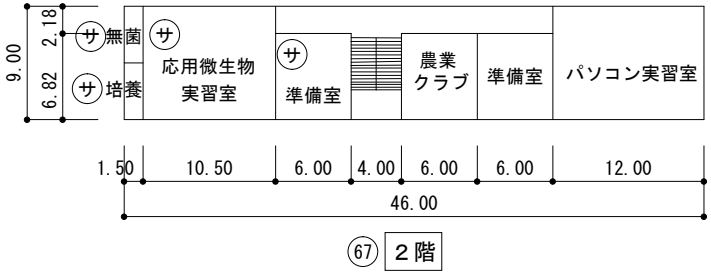

67　２階

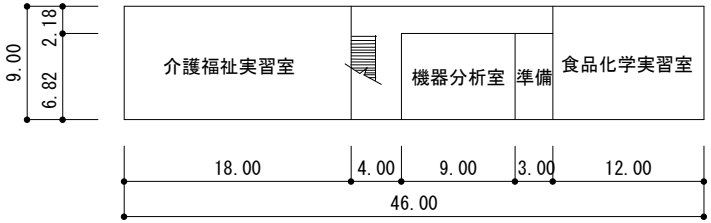


サ 67　１階

文　部　科　学　省

5mm方眼

（令和７年度）

平面図	縮尺	1／600　（A４） 0 10 20 m	学校名	都城農業高等学校	調査番号	（都道府県） 4 5	（市町村）	（学　校） 6 0 1 2	整理番号	519－11

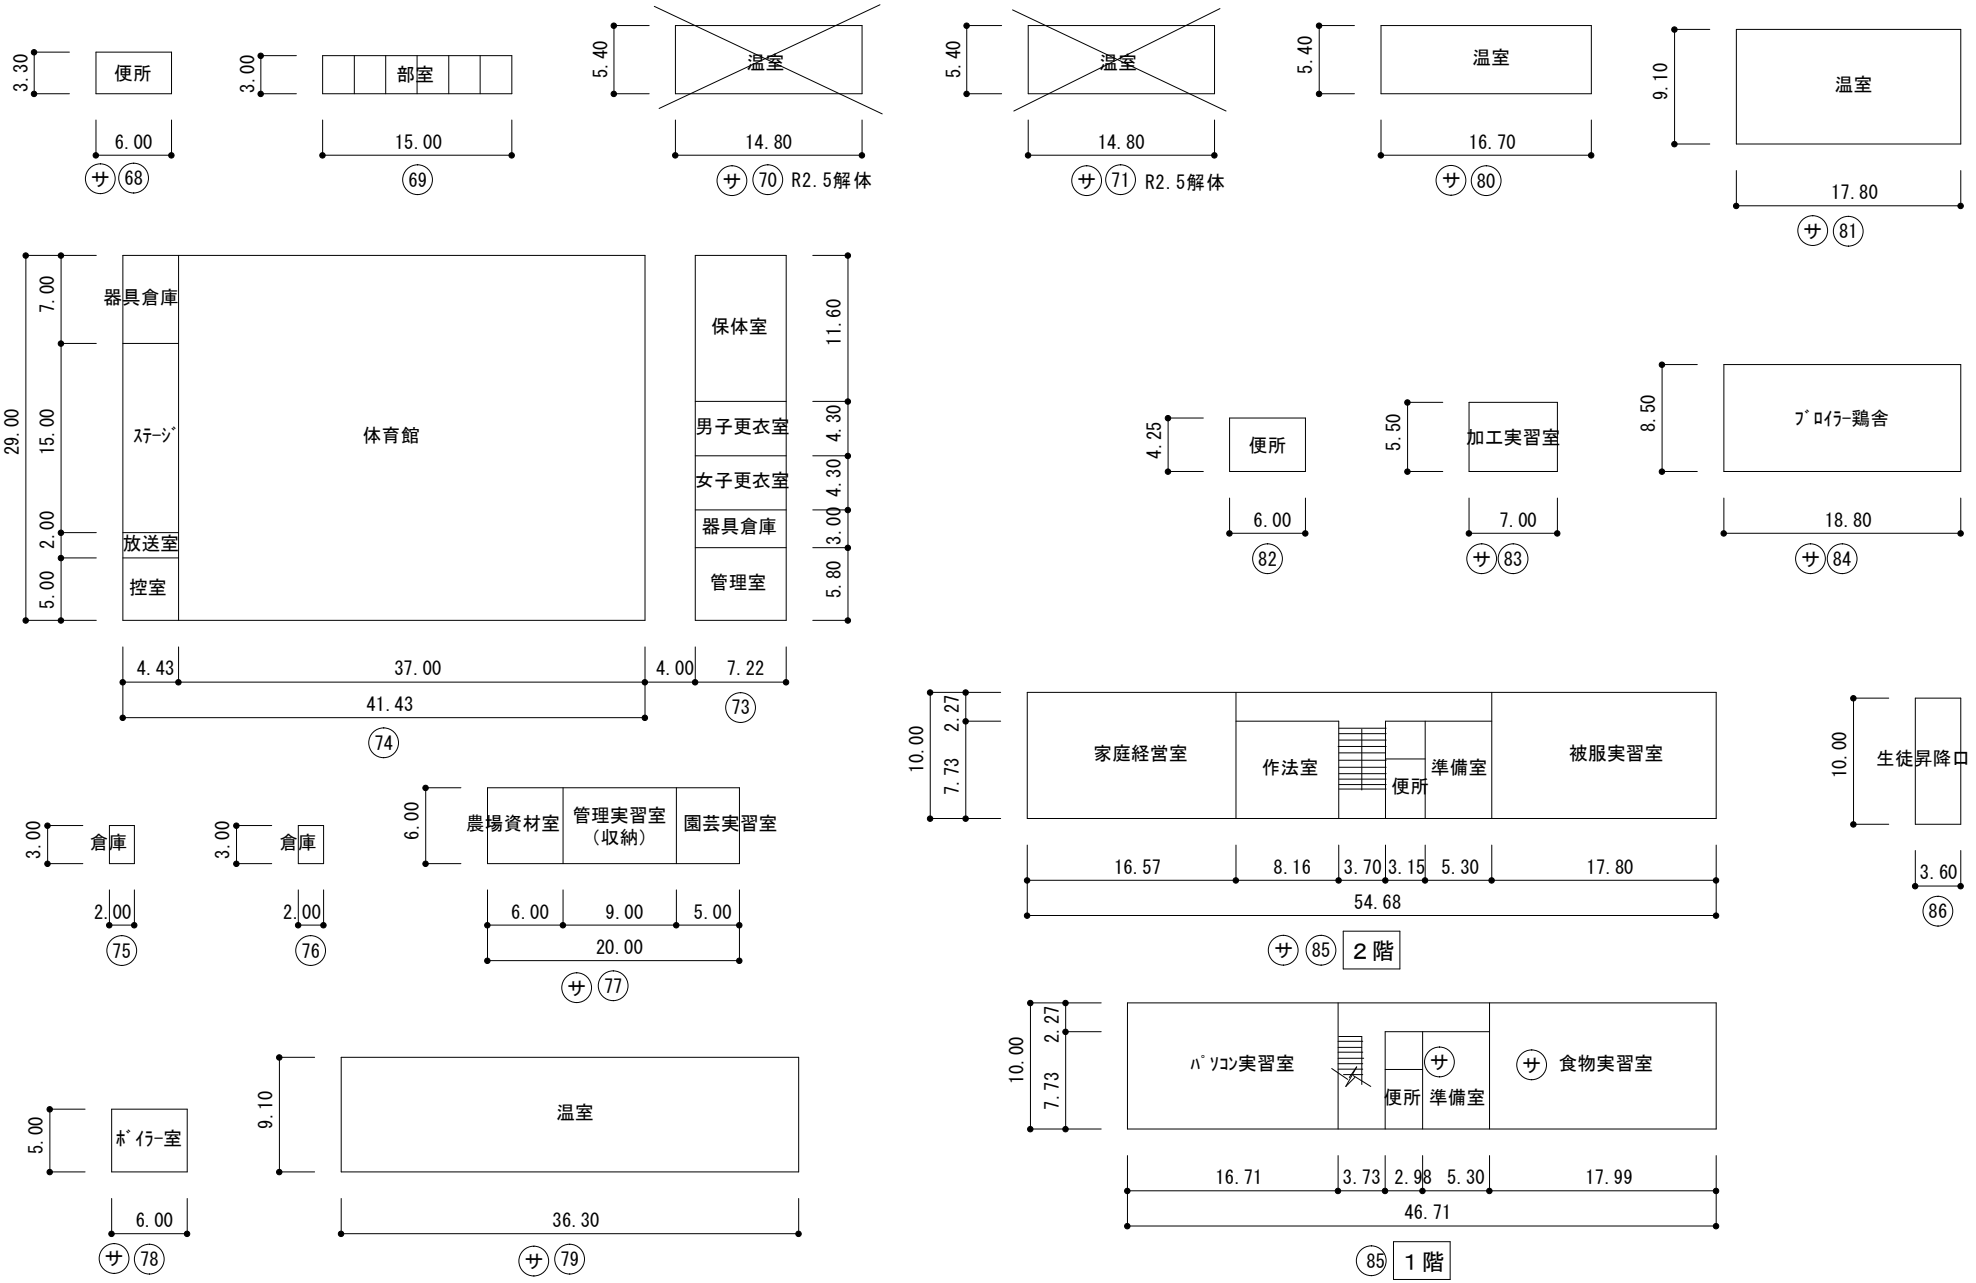


文　部　科　学　省

5mm方眼

（令和７年度）

平面図	縮尺	1／600　（A4）	学校名	都城農業高等学校	調査番号	（都道府県） 45	（市町村）	（学　校） 6012	整理番号	519－12

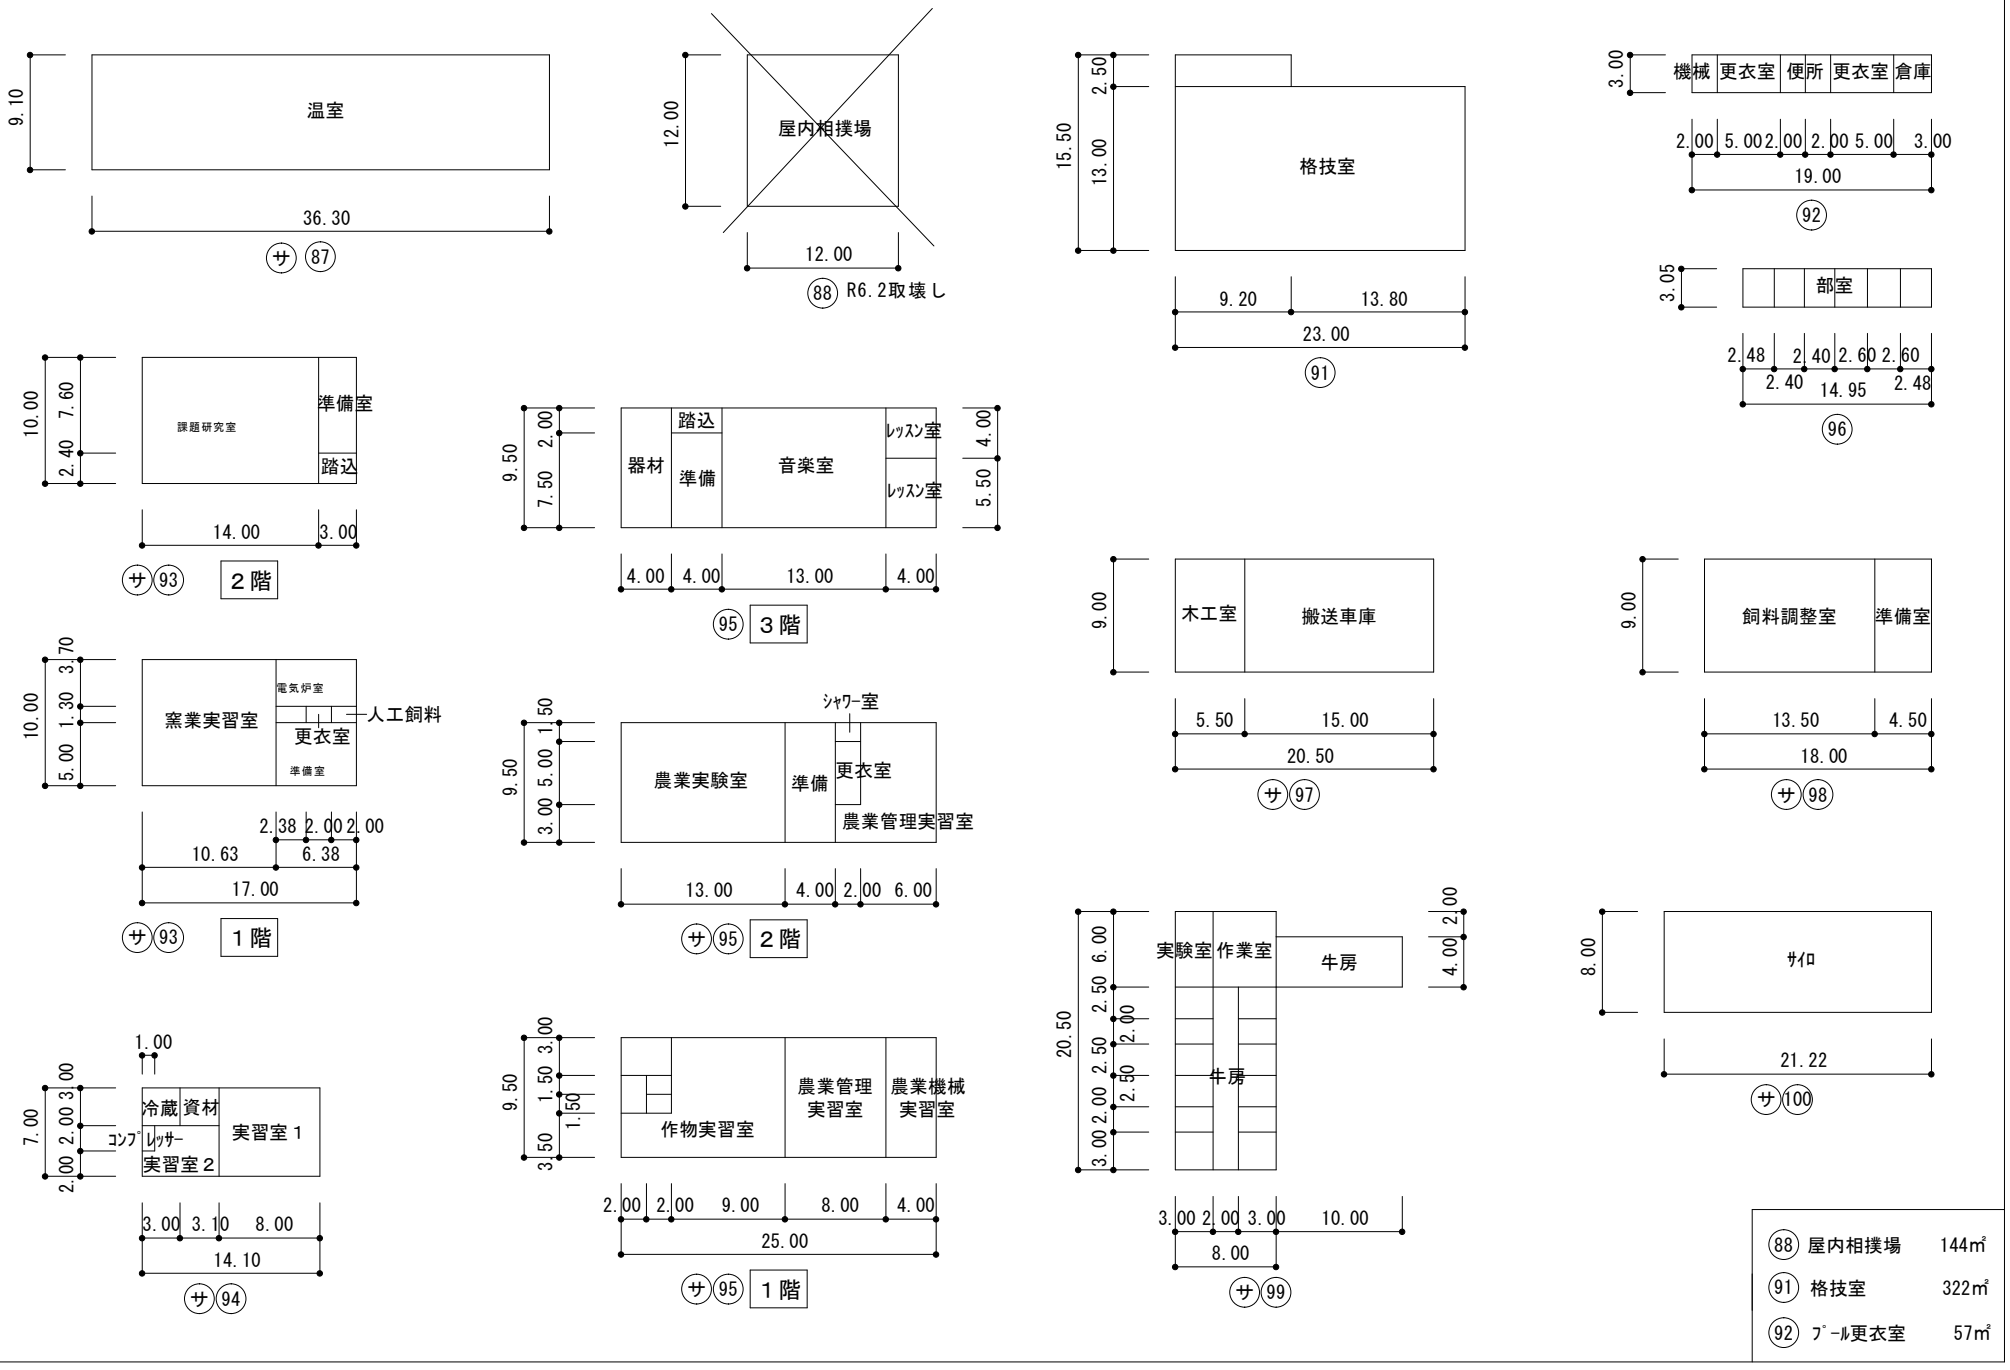


88	屋内相撲場	144㎡
91	格技室	322㎡
92	プール更衣室	57㎡

文　部　科　学　省

5mm方眼

（令和７年度）

平面図	縮尺	1／600 （A4） 0 10 20 m	学校名	都城農業高等学校	調査番号	（都道府県） 4 5	（市町村）	（学　校） 6 0 1 2	整理番号	519－13

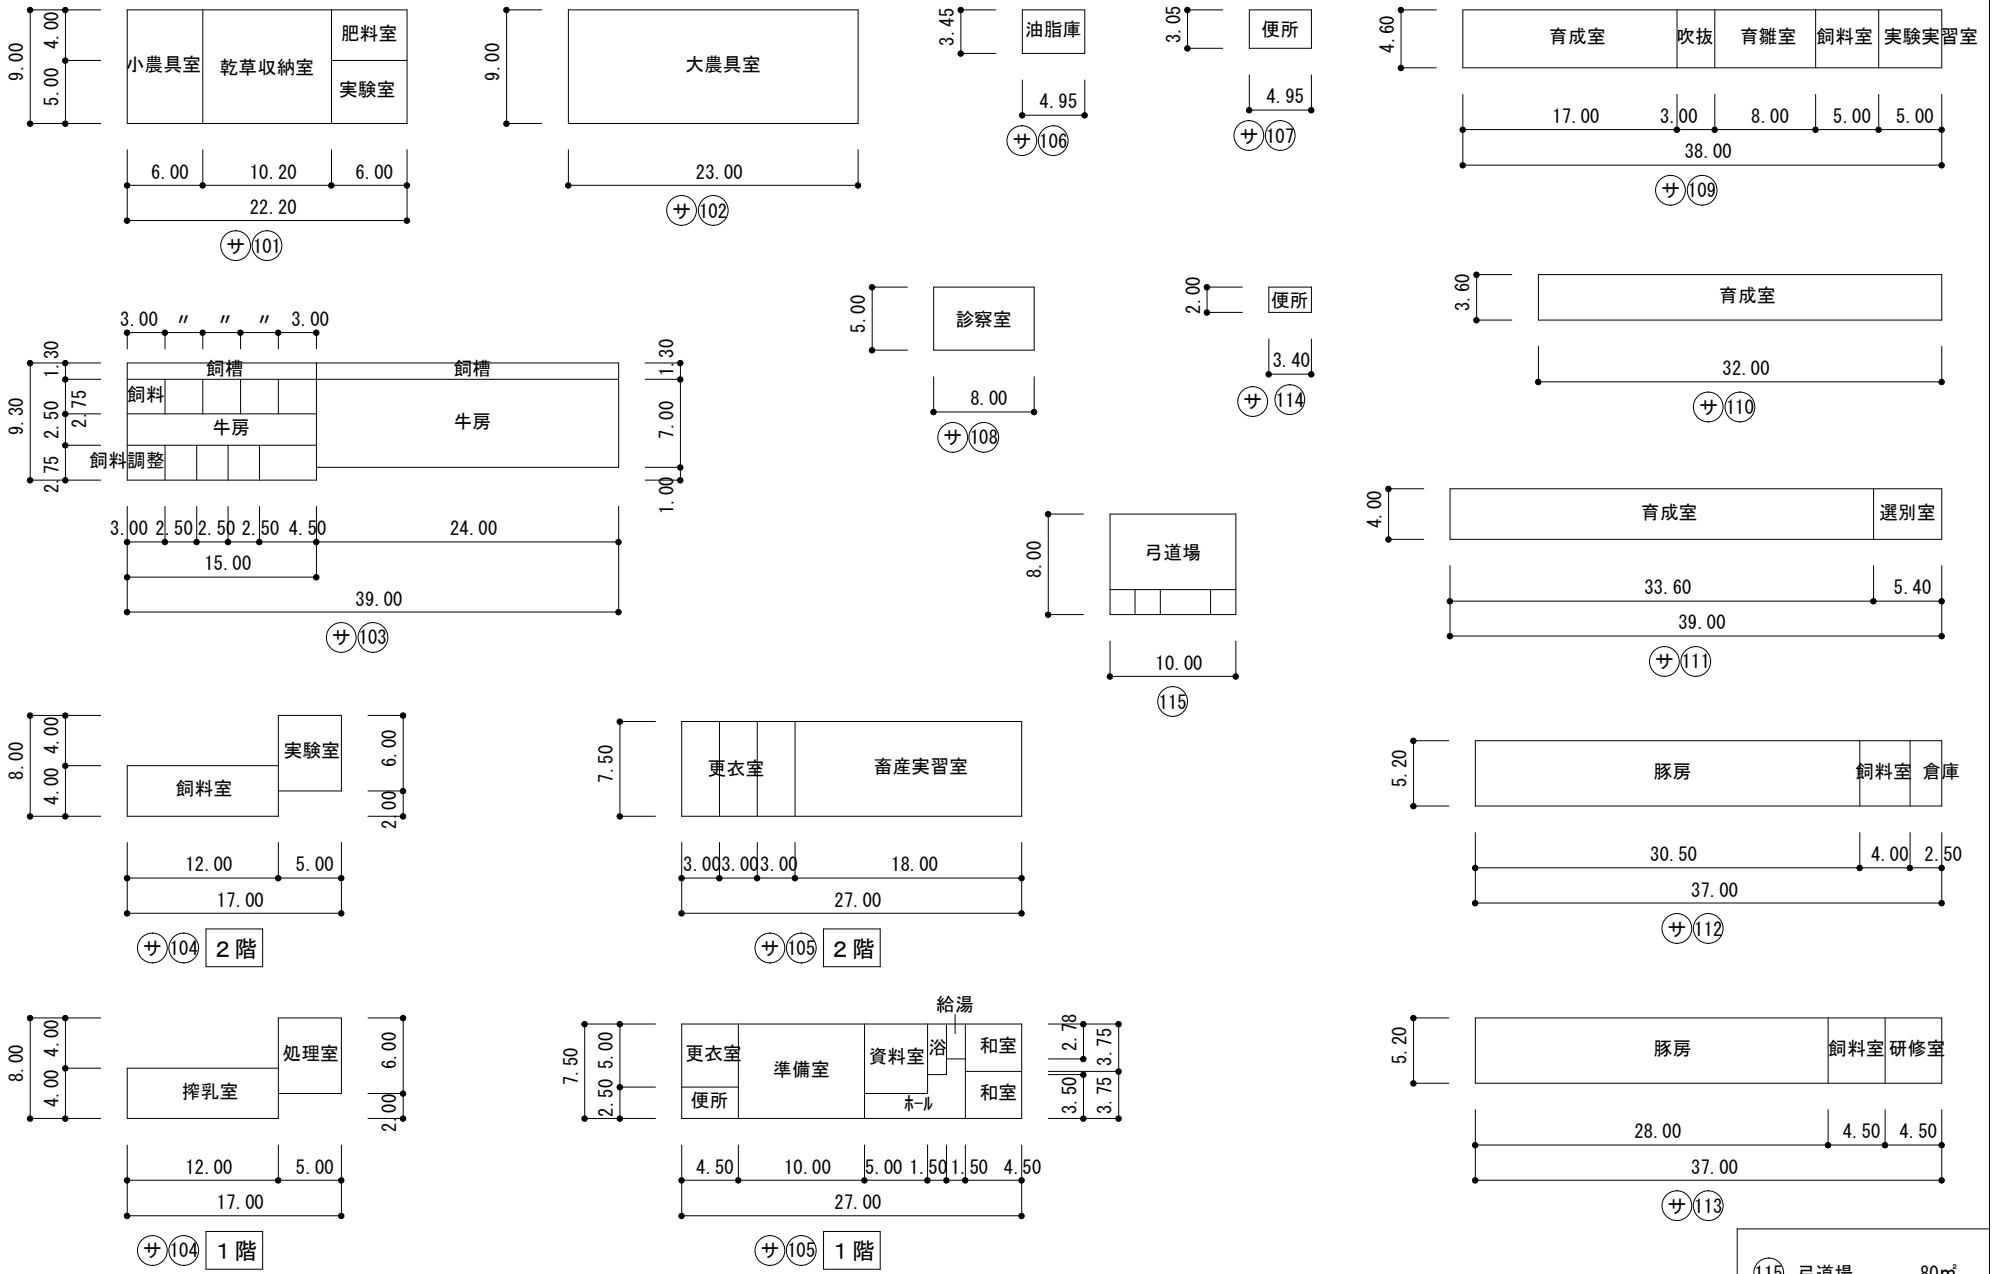


115 弓道場　80㎡

文　部　科　学　省

5mm方眼

（令和７年度）

平面図	縮尺	1／600　（A4）	学校名	都城農業高等学校	調査番号	（都道府県） 45	（市町村）	（学　校） 6012	整理番号	519－14

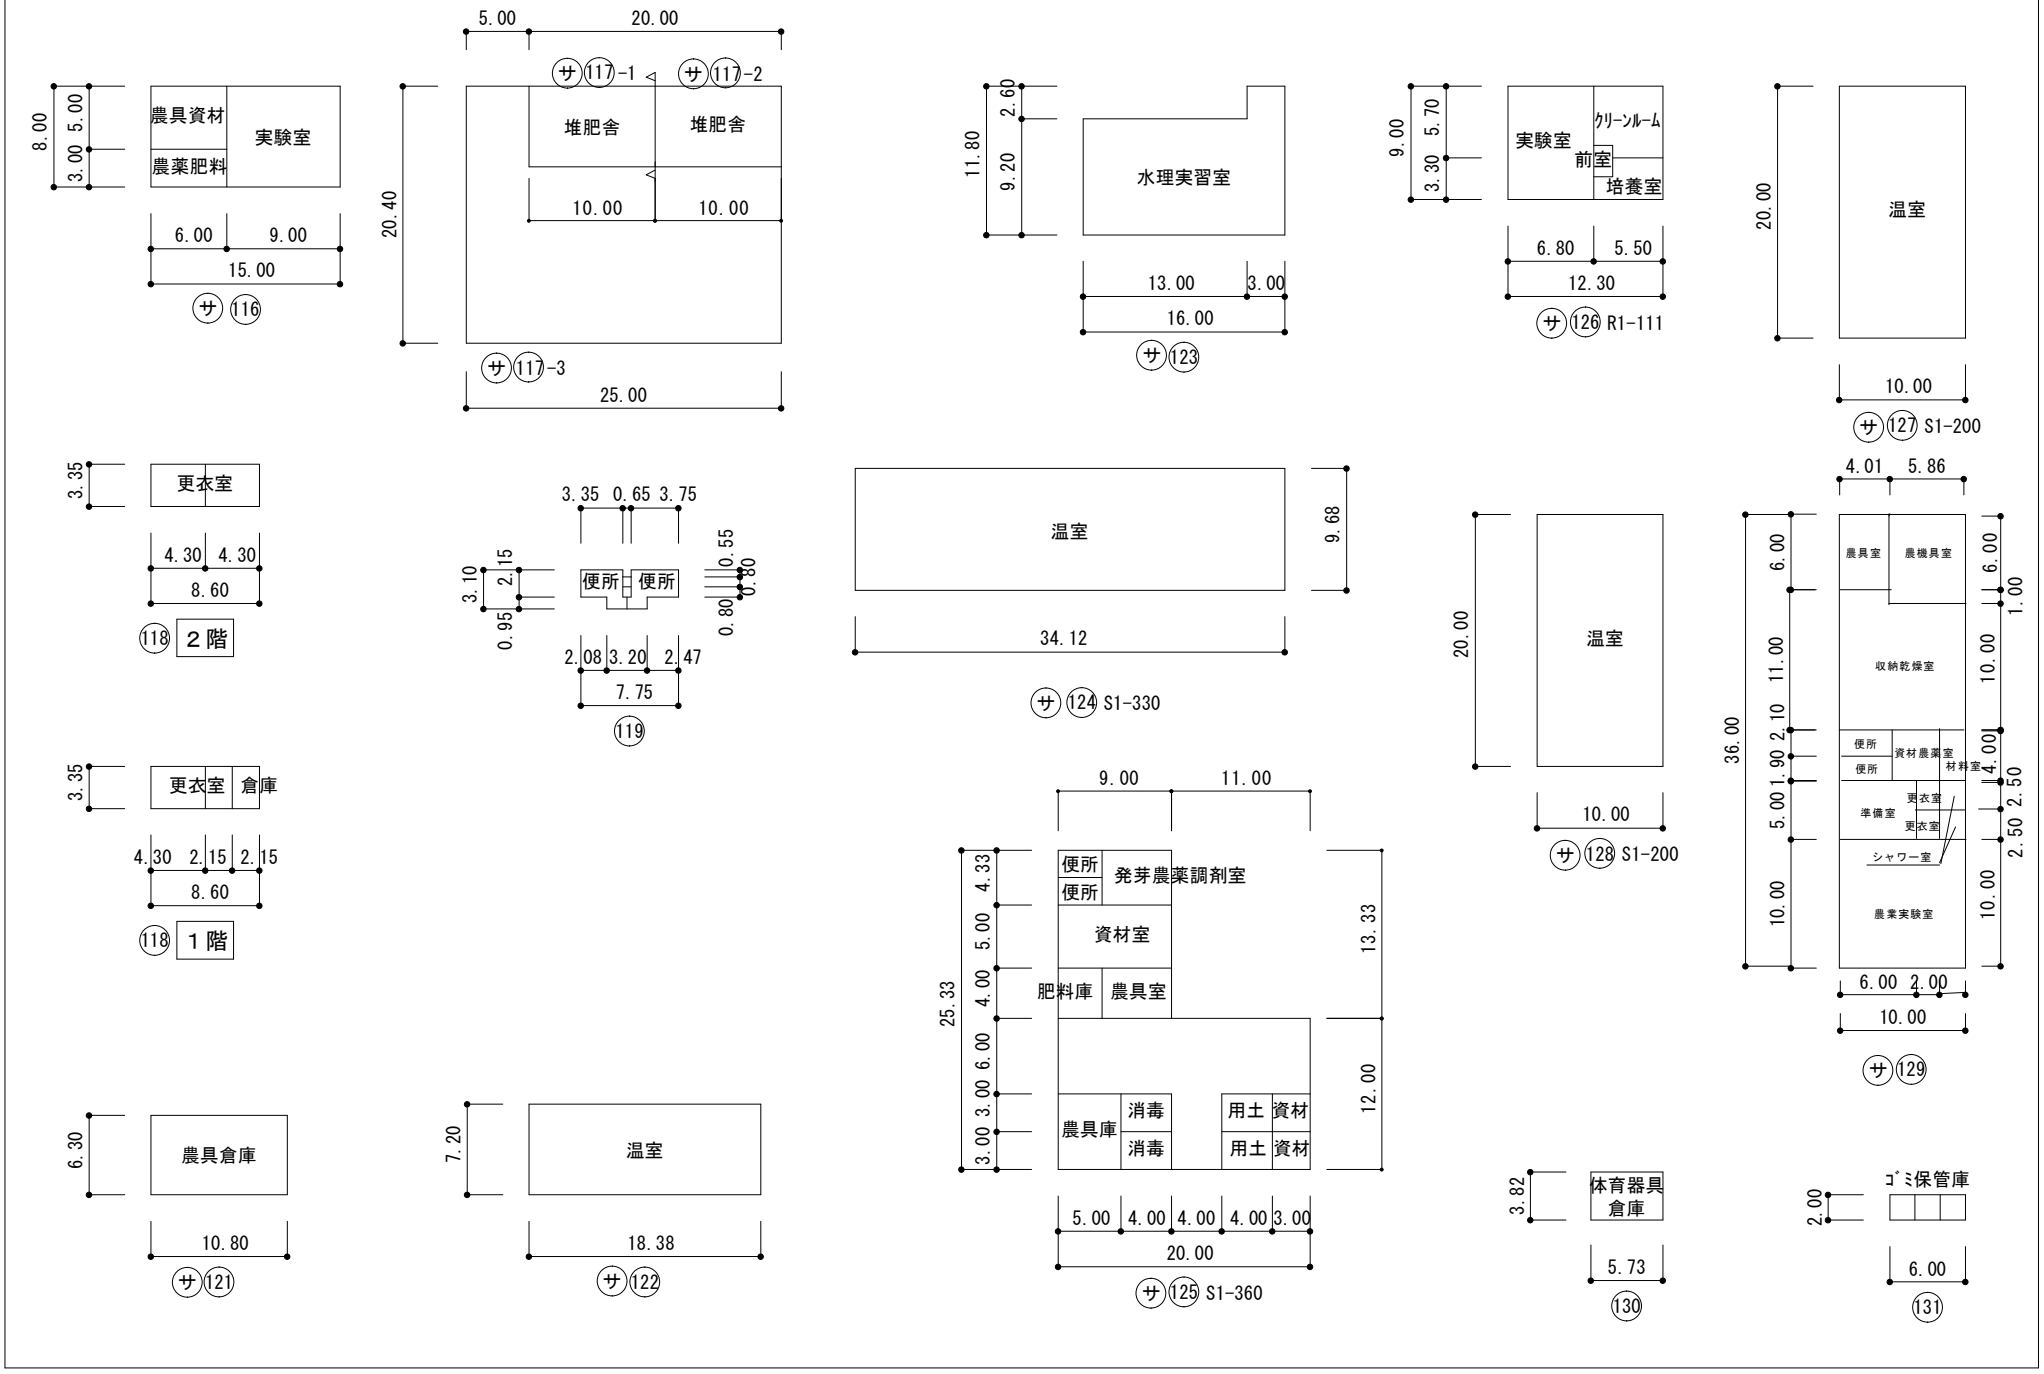


文　部　科　学　省


5mm方眼

（令和７年度）


平面図	縮尺	1／600　（A4） 0 10 20 m	学校名	都城農業高等学校	調査番号	（都道府県） 4 5	（市町村）	（学　校） 6 0 1 2	整理番号	519－15

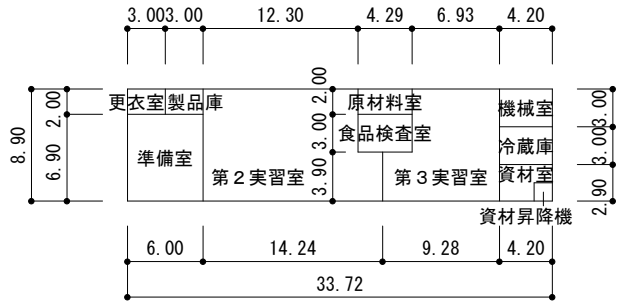


サ 132 ２階

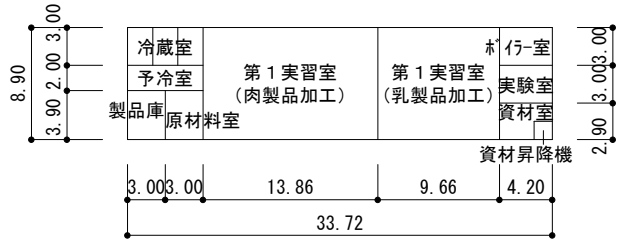


サ 132 １階

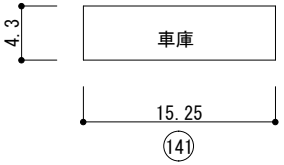


141

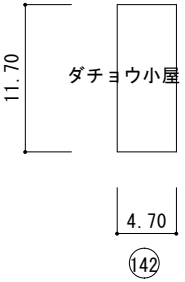


142

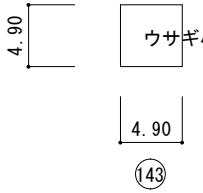


143

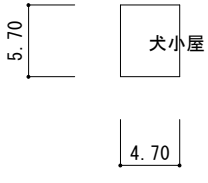

144

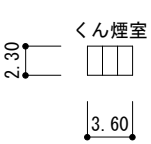


サ 133

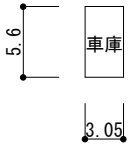


137




138

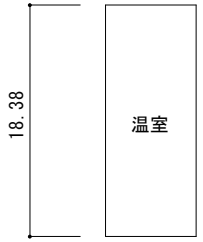


サ 134

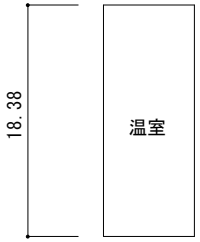


サ 135

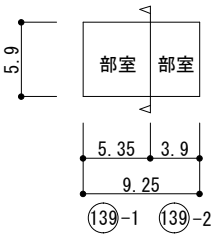


139-1 139-2

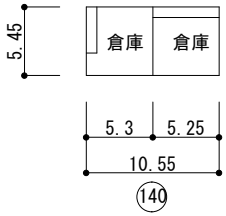


140

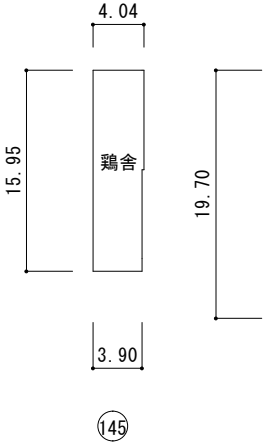

145

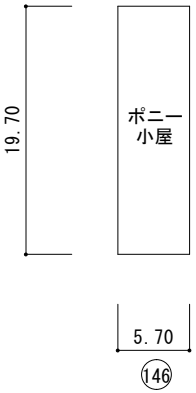

146

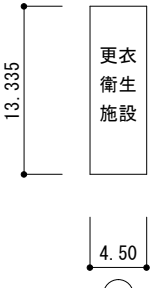

147

文　部　科　学　省

5mm方眼