平成30年度　畑地帯総合整備事業（担手支援）南ヶ丘第１－１期地区その２
畑地かんがい末端散水器材調達
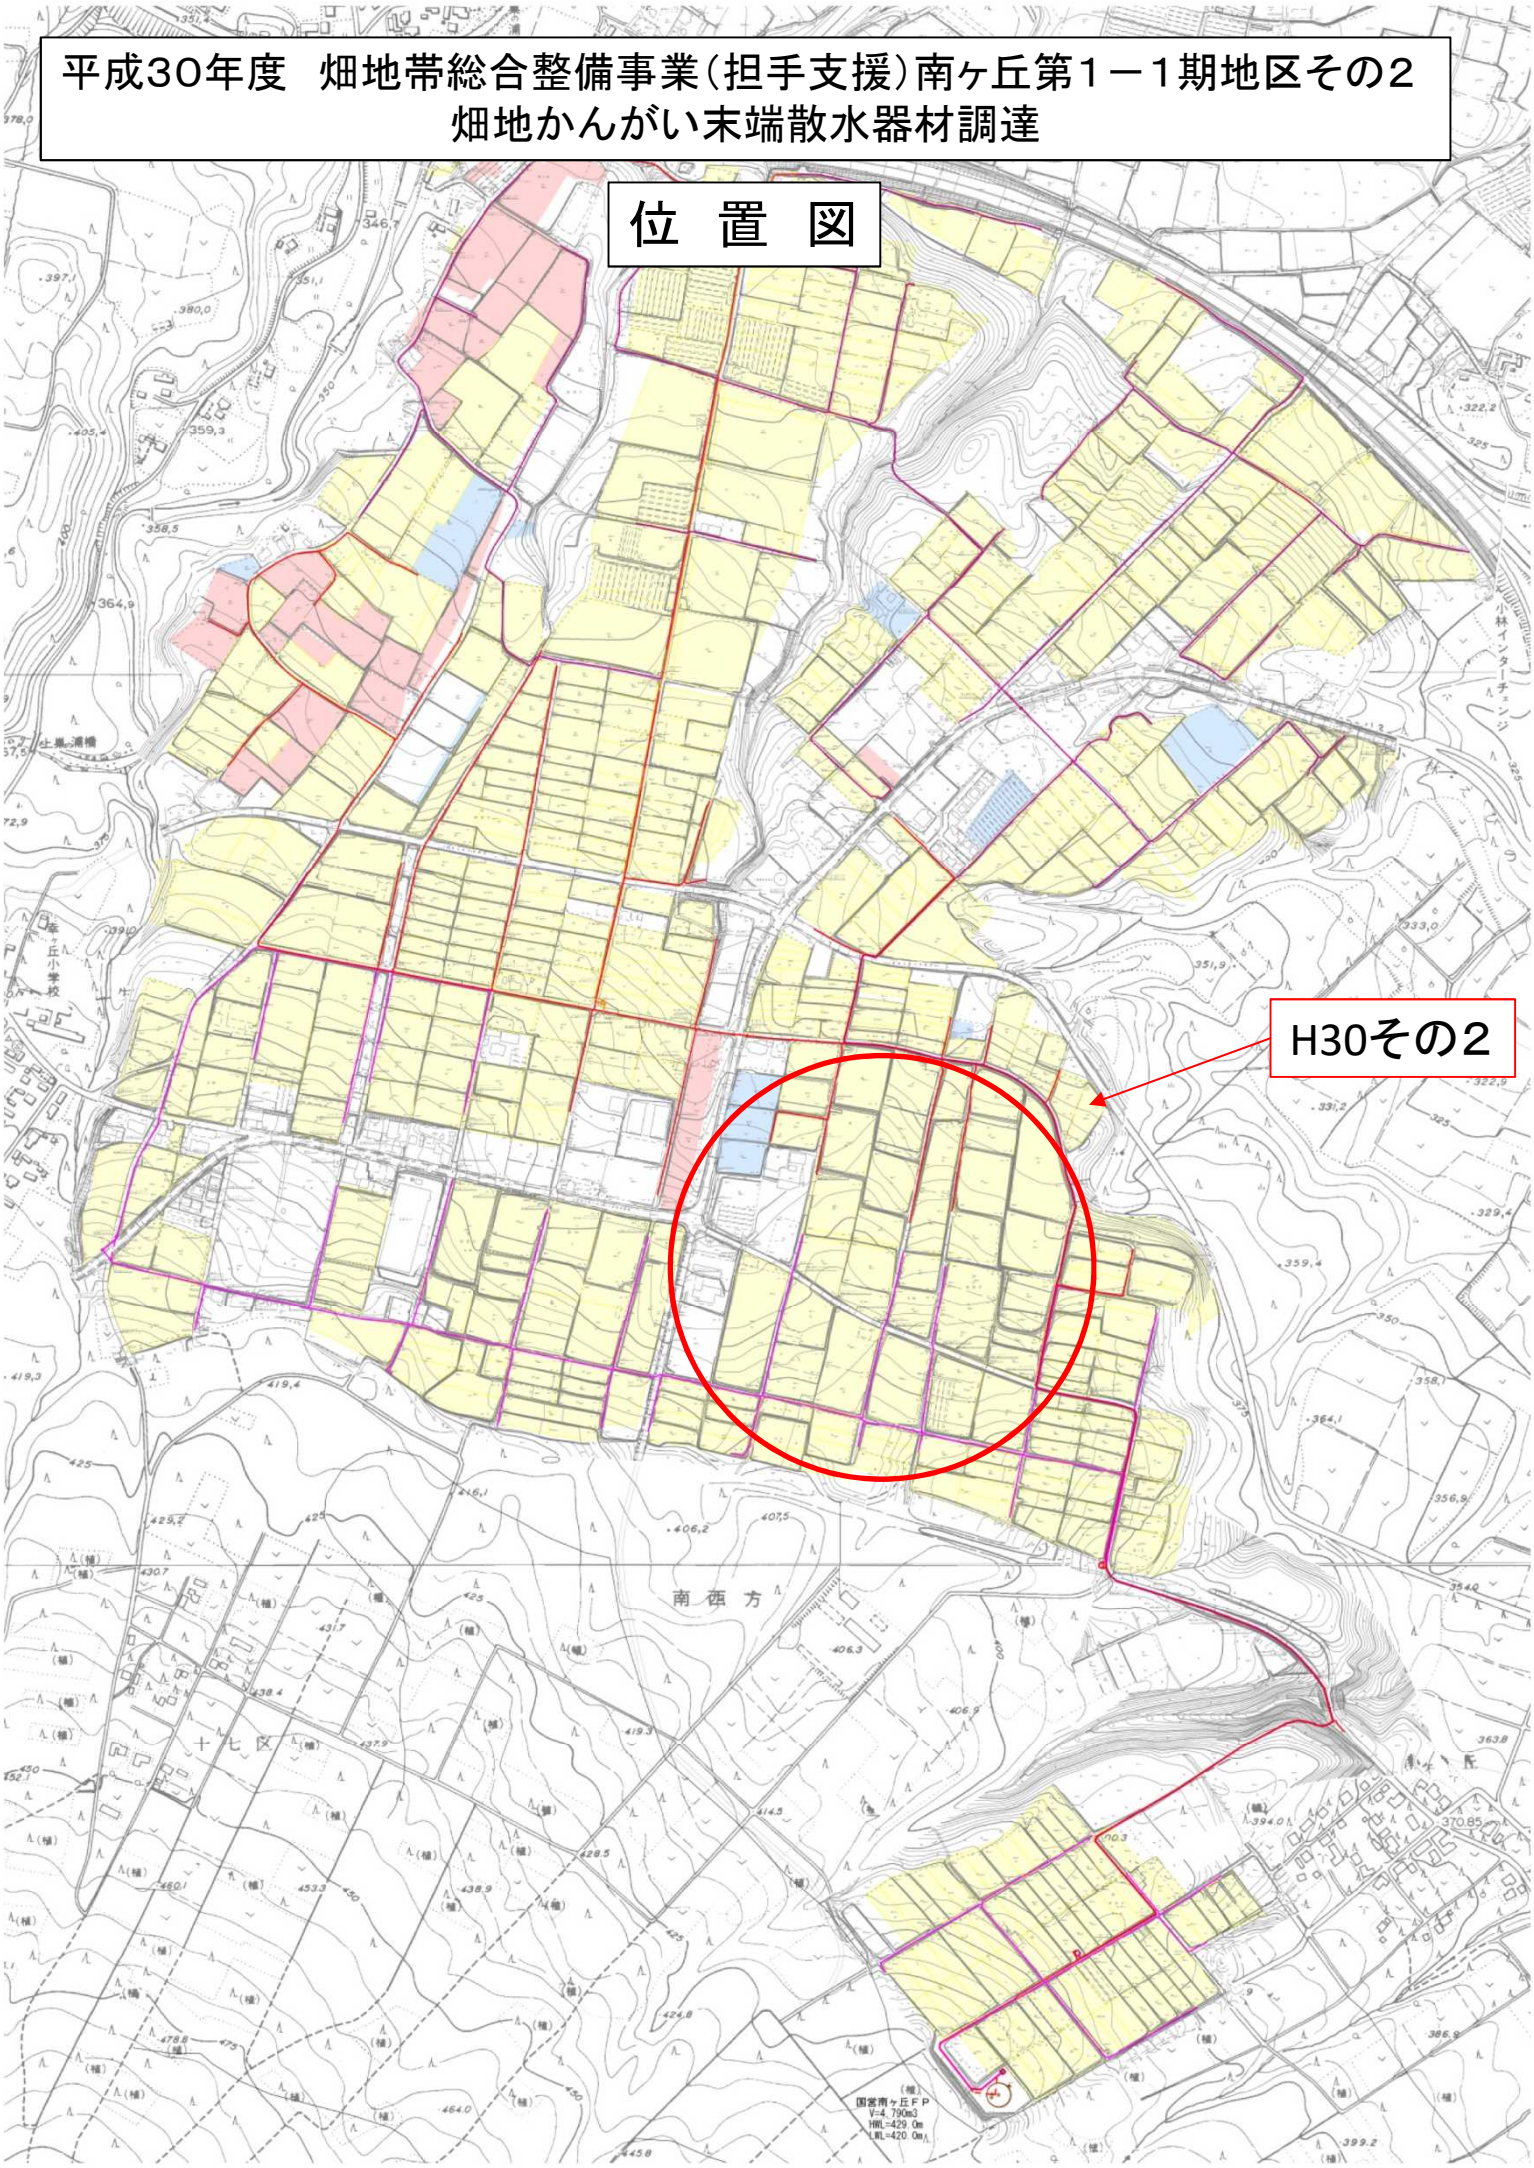
位　置　図