

仕様書

1 工事名

宮崎県農業科学公園遊具改修工事

2 工事概要

宮崎県農業科学公園の遊具の改修

①コンビネーション

全塗装、ハングラスライダー部：ウレタンシャリン取替、ローラー滑り台部：クッションローラー取替

②丸太クライム

全塗装

③丸太吊り橋

全塗装、桁丸太・支柱支持鋼材（亜鉛メッキ・樹脂塗装仕上）・アイボルト・ロープ固定金具取替

④FRP造作物（かぼちゃ・ピーマン）

本体FRP補修及び固定

⑤スプリング遊具（らっこ）

スプリング固定

3 工事の場所

児湯郡高鍋町大字持田

4 関連工事等の調整

本工事とは別にコンビネーションのネット張替工を行うため、全塗装においては、施工の調整に協力すること。

5 留意事項

（１）施工に当たっての数量等

ア 本工事の施工に当たっての数量及び規格等は、設計書によるものとする。ただし、任意仮設に係るものを除く。

イ 取替資材については、(一社)日本公演施設業協会の日本施設賠償責任保険に加入した製品とする。

（２）官公署等への届出手続き等

ア 工事の着手、施工、完成にあたり関係官公署等への届出手続等を遅延なく行うこと。

イ アの届出手続等を行う場合は、その内容について、あらかじめ監督員に報告すること。

と。

(3) 施工中の安全管理

ア 施工中の安全管理に関して、常に工事の安全に十分留意し、事故等の防止に努めること。

イ 火気の使用を行う場合は、火気の手扱いに十分注意するとともに適正な消火設備を設けるなど、火気の防止措置を行うこと。

(4) 施工の日時

施工を行う日時については、あらかじめ監督員と十分に協議し、承諾を得ること。

(5) 疑義に対する協議

工事施工において、疑義が生じた場合は、監督員と協議すること。


宮崎県農業科学公園遊具改修工事 設計書

[illegible]


遊具名	名称	摘要	数量	単位	単価(円)	金額(円)	備考
直接工事費							
①コンビネーション	全塗装／本体（木部・鋼材部） 1 基						
	高压洗浄	普通作業員	18.0	人			
	材料費／木部	木材保護塗料／ ステンプルーフ／ 1 6 ℓ	15	缶	35,830		見積単価
	材料費／鋼材部	ウレタン塗装／ 1 4 kg	4	缶	34,670		見積単価
	〃	錆止め塗料／ 1 4 kg	4	缶	20,970		見積単価
	研磨／塗装費	特殊作業員	16.0	人			
	〃	普通作業員	36.0	人			
	〃	軽作業員	11.0	人			
(ハングスライダー部)	鋼材部 1 基						
	高压洗浄	普通作業員	2.5	人			
	材料費／鋼材部	ウレタン塗装／ 1 4 kg	1	缶	34,670		見積単価
	〃	錆止め塗料／ 1 4 kg	1	缶	20,970		見積単価
	研磨／塗装費	特殊作業員	4.6	人			
	〃	普通作業員	9.0	人			
	〃	軽作業員	1.7	人			
(ハングスライダー部)	材料費	ウレタンシャリン	20	個	6,170		見積単価
	同上取替費	特殊作業員	1.2	人			
	〃	普通作業員	3.2	人			
(ローラー滑り台部)	材料費	クッションローラー／ L = 5 0	30	個	2,230		見積単価
	同上取替費	特殊作業員	0.5	人			
	〃	普通作業員	2.6	人			
②丸太クライム	全塗装／本体 1 基						

遊具名	名称	摘要	数量	単位	単価(円)	金額(円)	備考
	高压洗浄	普通作業員	1.0	人			
	材料費／木部	木材保護塗料／ ステンプルーフ／4ℓ	1	缶	12,000		見積単価
	塗装費	特殊作業員	0.6	人			
	〃	普通作業員	3.2	人			
	〃	軽作業員	1.0	人			
③丸太吊り橋	全塗装／本体 1基						
	高压洗浄	普通作業員	1.8	人			
	材料費／木部	木材保護塗料／ ステンプルーフ／16ℓ	1	缶	35,830		見積単価
	塗装費	特殊作業員	1.0	人			
	〃	普通作業員	8.5	人			
	〃	軽作業員	1.6	人			
	桁丸太、支柱支持鋼材、アイボルト、ロープ固定金具 取替						
	解体、撤去費	特殊作業員	1.0	人			
	〃	普通作業員	4.2	人			
	廃材運搬処分費	※木材等／≒0.8㎡	1	式	25,330		見積単価
	材料費／垂鉛メッキ材	支柱支持鋼材／ L=3,500	8	本	99,330		見積単価
	材料費／ACQ注入杉材	桁丸太／L=4,450	1	本	121,670		見積単価
	材料費／SUS製	アイボルト／M16	16	本	10,330		見積単価
	〃	ロープ固定用金具	12	本	1,770		見積単価
	同上取替費	特殊作業員	3.5	人			
	〃	普通作業員	15.0	人			
	〃	軽作業員	2.8	人			
④かぼちゃ・ピーマン	本体FRP補修及び固定 2基						
	材料費	樹脂用パテ材	1	個	11,930		見積単価


遊具名	名称	摘要	数量	単位	単価(円)	金額(円)	備考
	施工費	特殊作業員	1.0	人			
	〃	普通作業員	3.8	人			
	〃	軽作業員	1.0	人			
⑤スプリングらっこ	スプリング固定 1箇所						
	施工費	特殊作業員	0.5	人			
	〃	普通作業員	0.8	人			
	〃	軽作業員	0.3	人			
小 計							

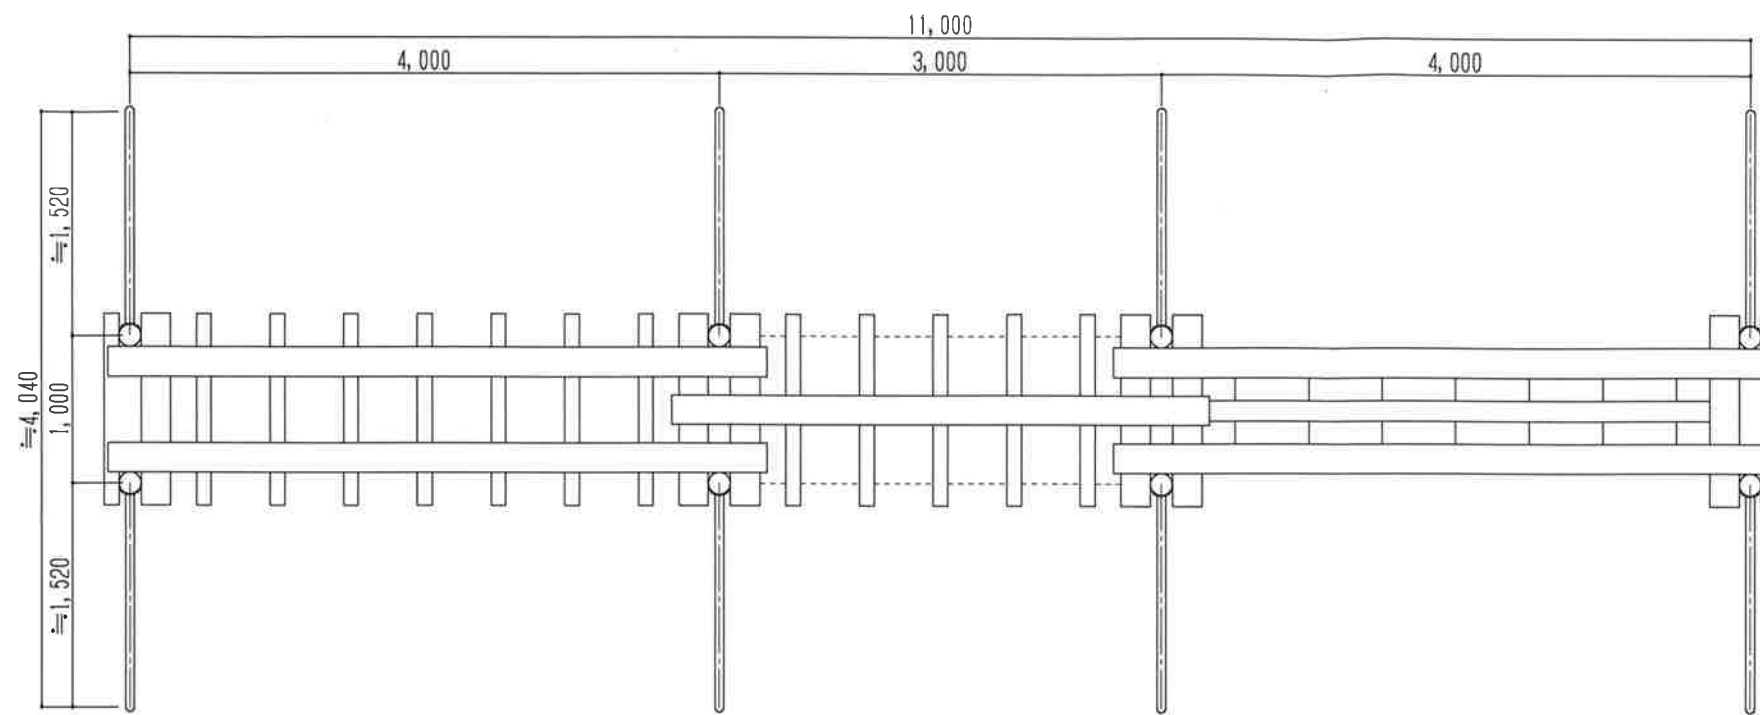

平面図 S=1:50

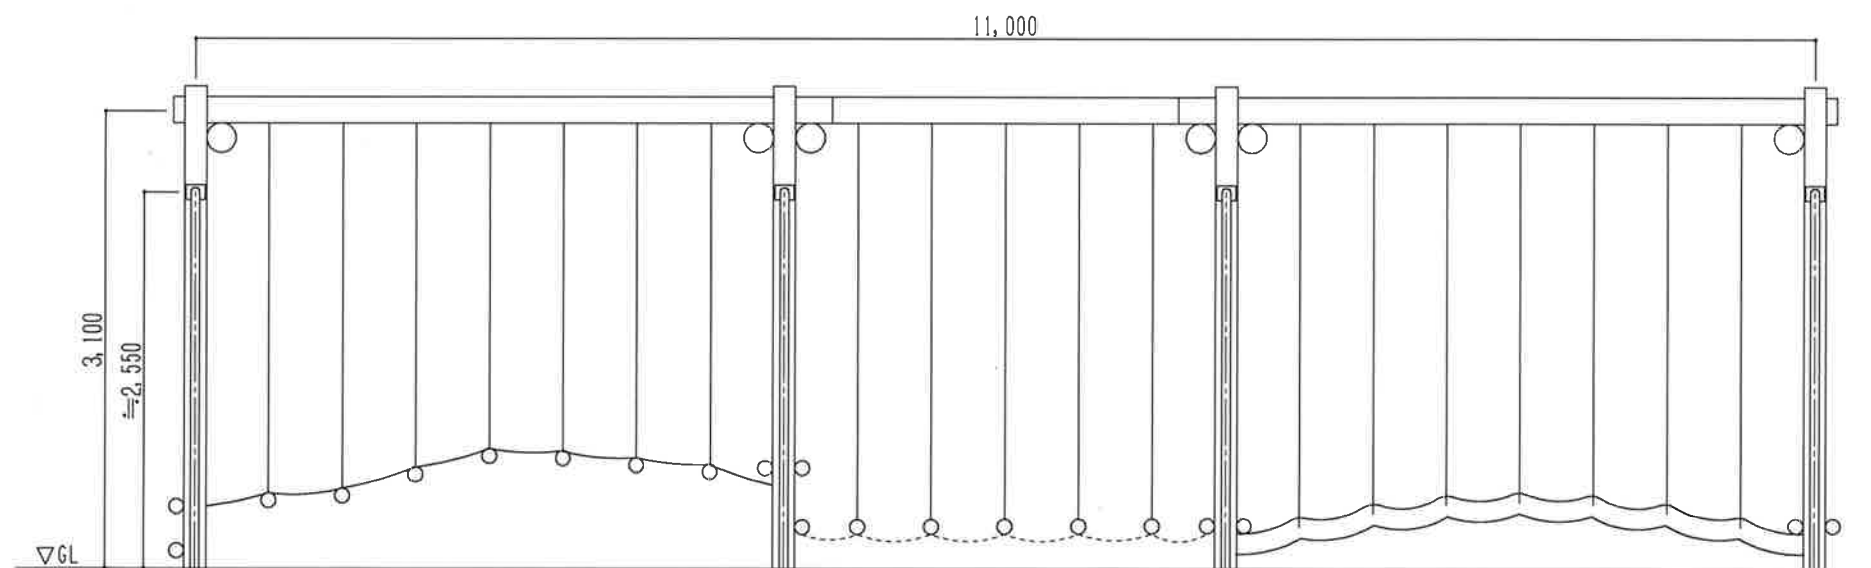

立面図 S=1:50

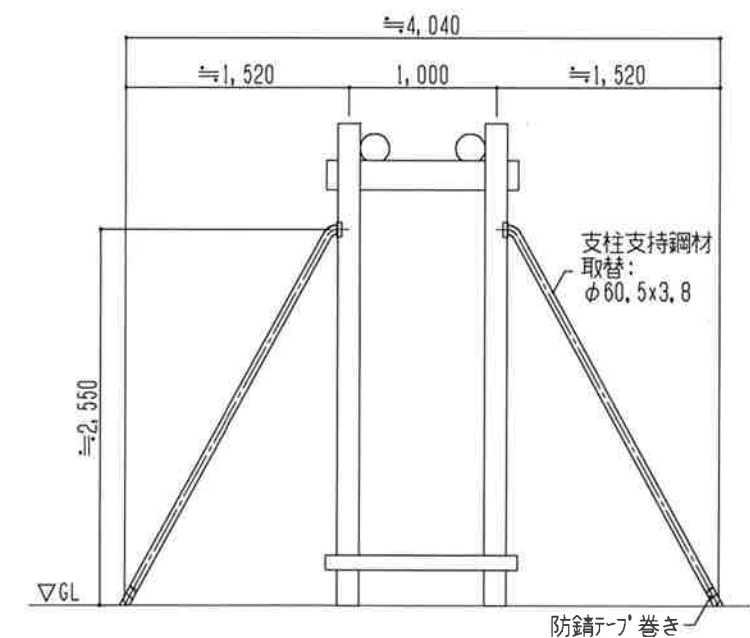

立面図 S=1:50

仕 様

- ・鋼材：亜鉛メッキ、樹脂塗装仕上
- ・（一社）日本公園施設業協会の公園施設賠償責任保険に加入した製品とする。

品 番	RWA-1-03	No	1 / 1
品 名	丸太吊り橋	縮 尺	図 示