


添付資料 2 整備範囲図 ※Aブロックの整備範囲を示す

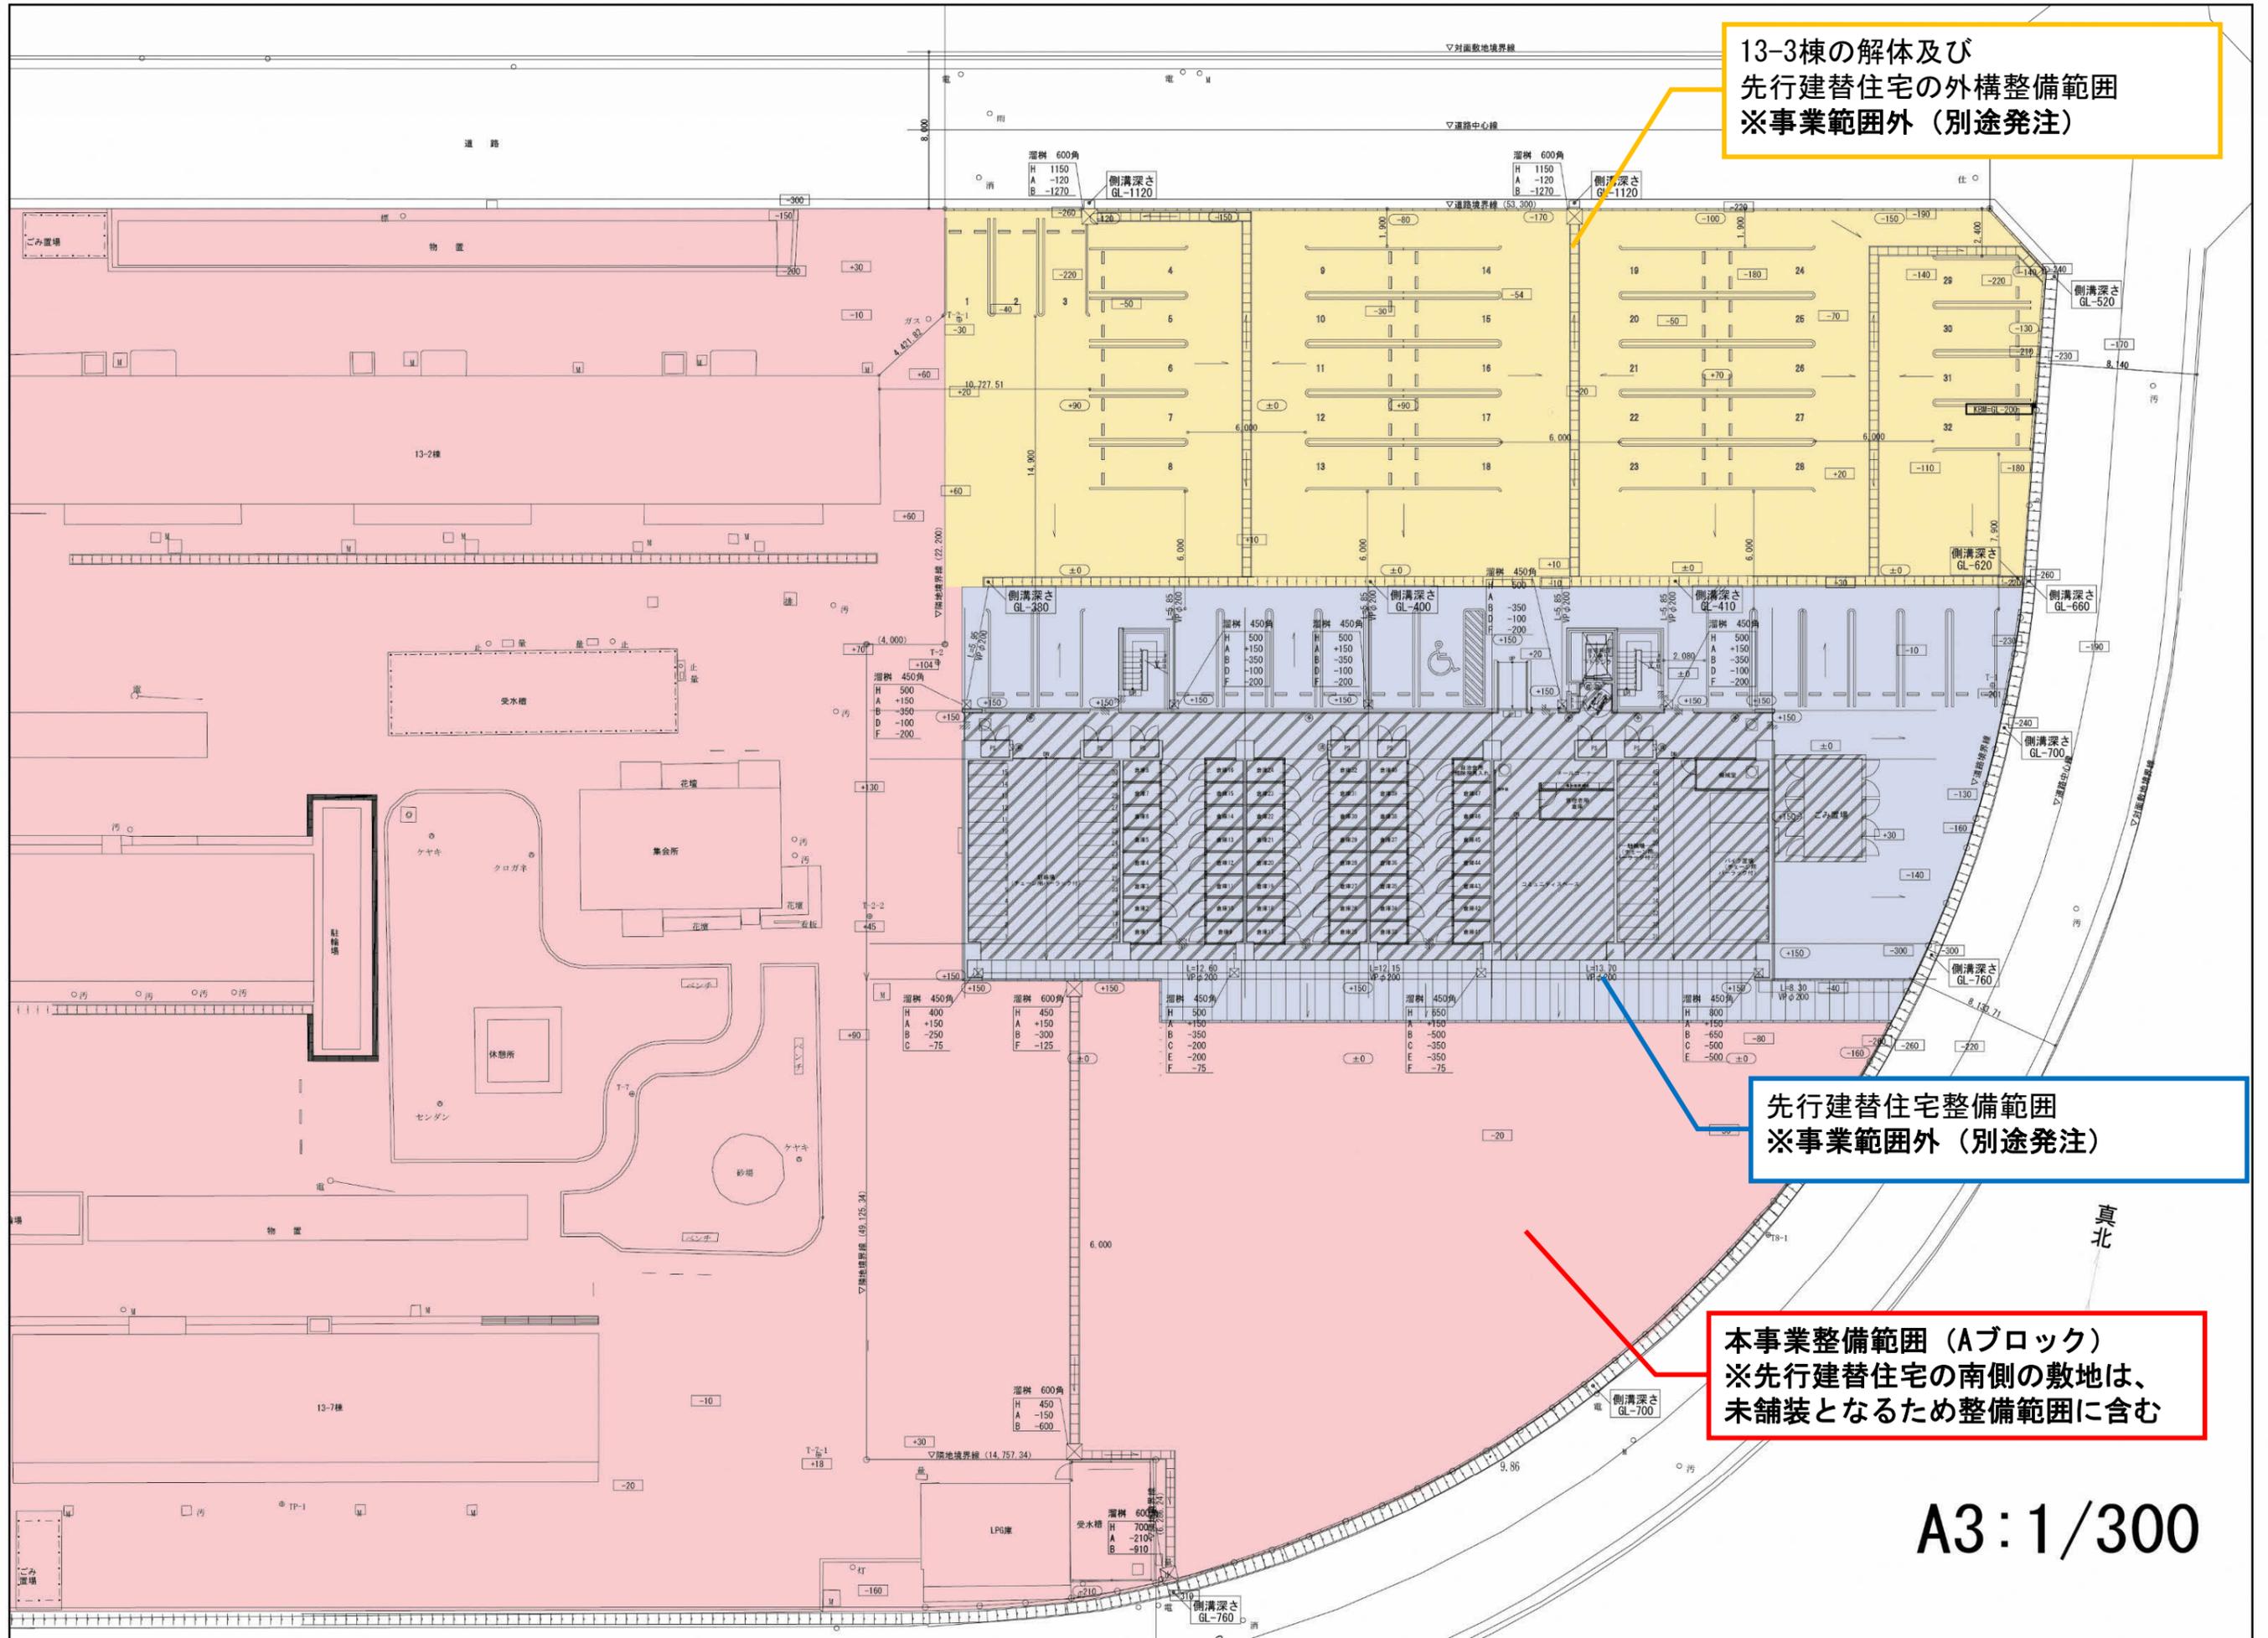

13-3棟の解体及び  
先行建替住宅の外構整備範囲  
※事業範囲外 (別途発注)

先行建替住宅整備範囲  
※事業範囲外 (別途発注)

本事業整備範囲 (Aブロック)  
※先行建替住宅の南側の敷地は、  
未舗装となるため整備範囲に含む

A3:1/300