



添付資料3 インフラ整備状況

1 道路の整備状況


事業用地の周辺道路状況については、以下に示すとおりである。

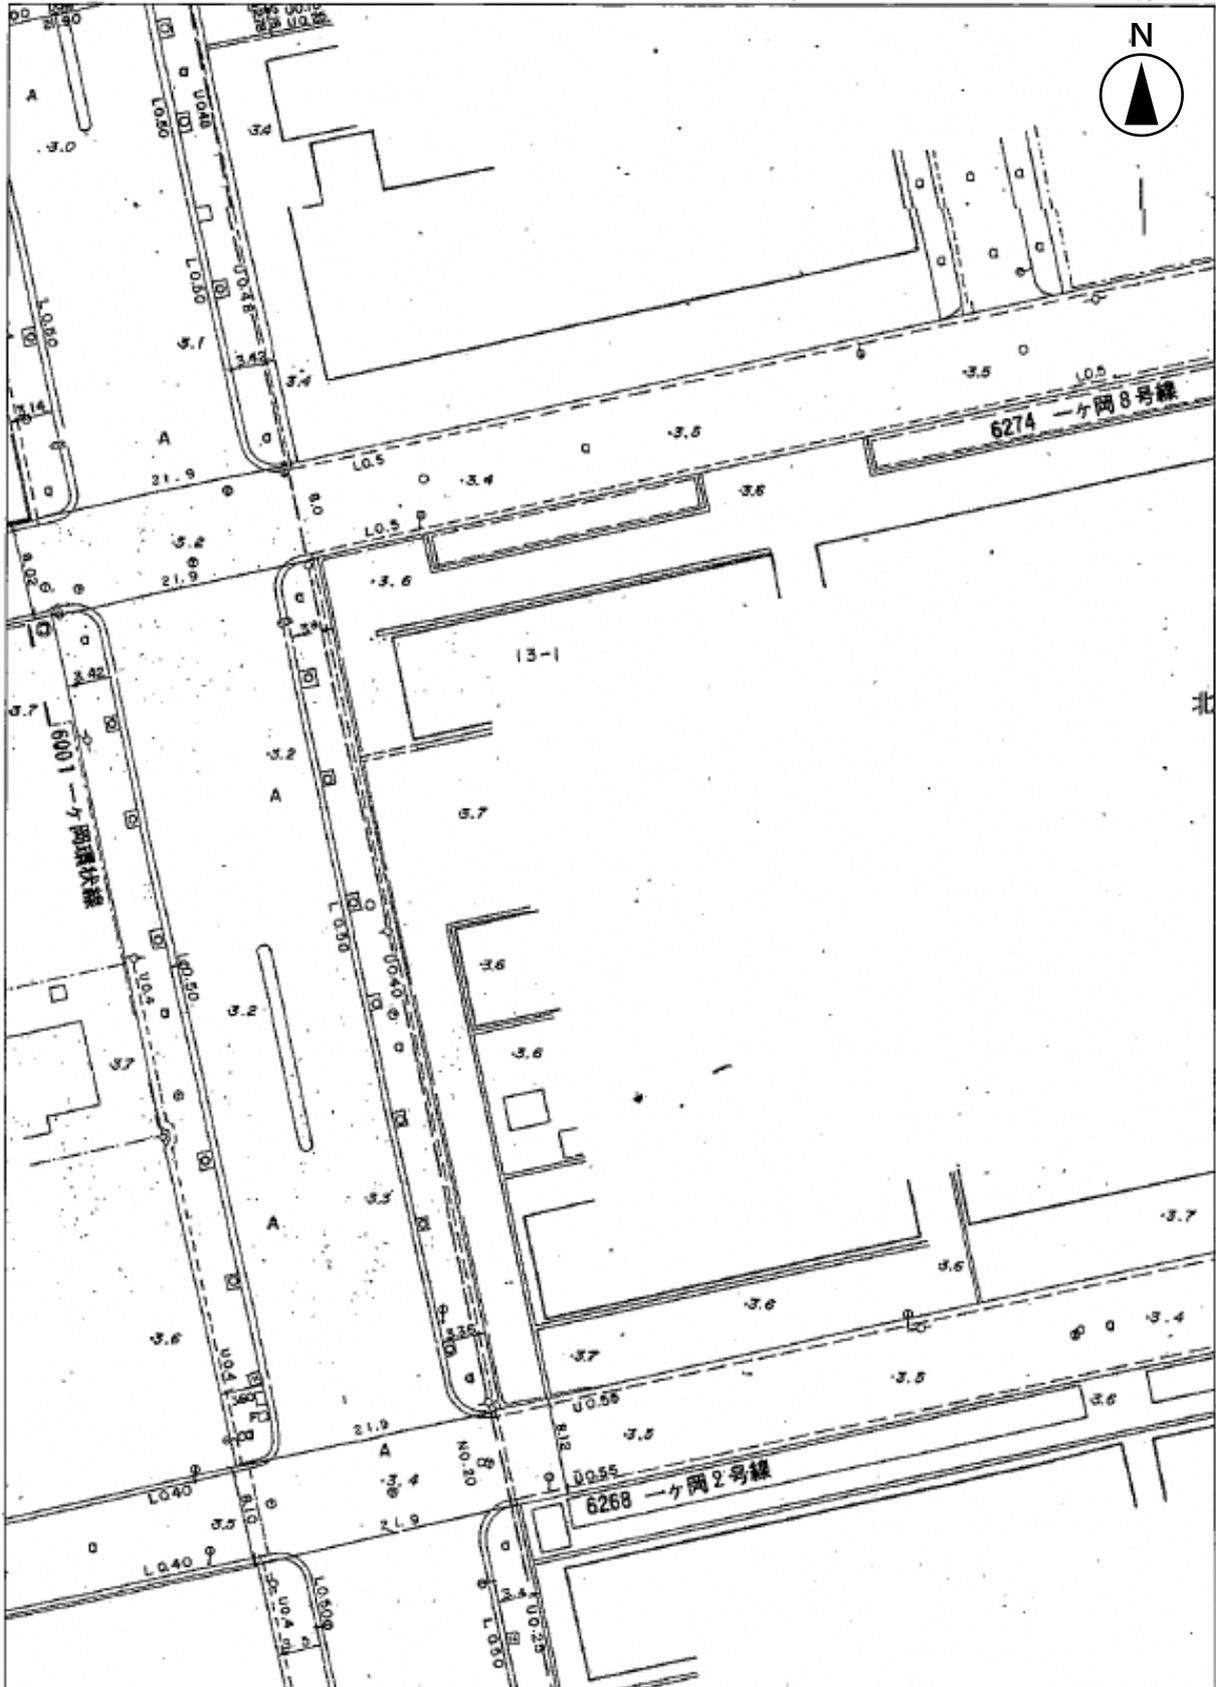

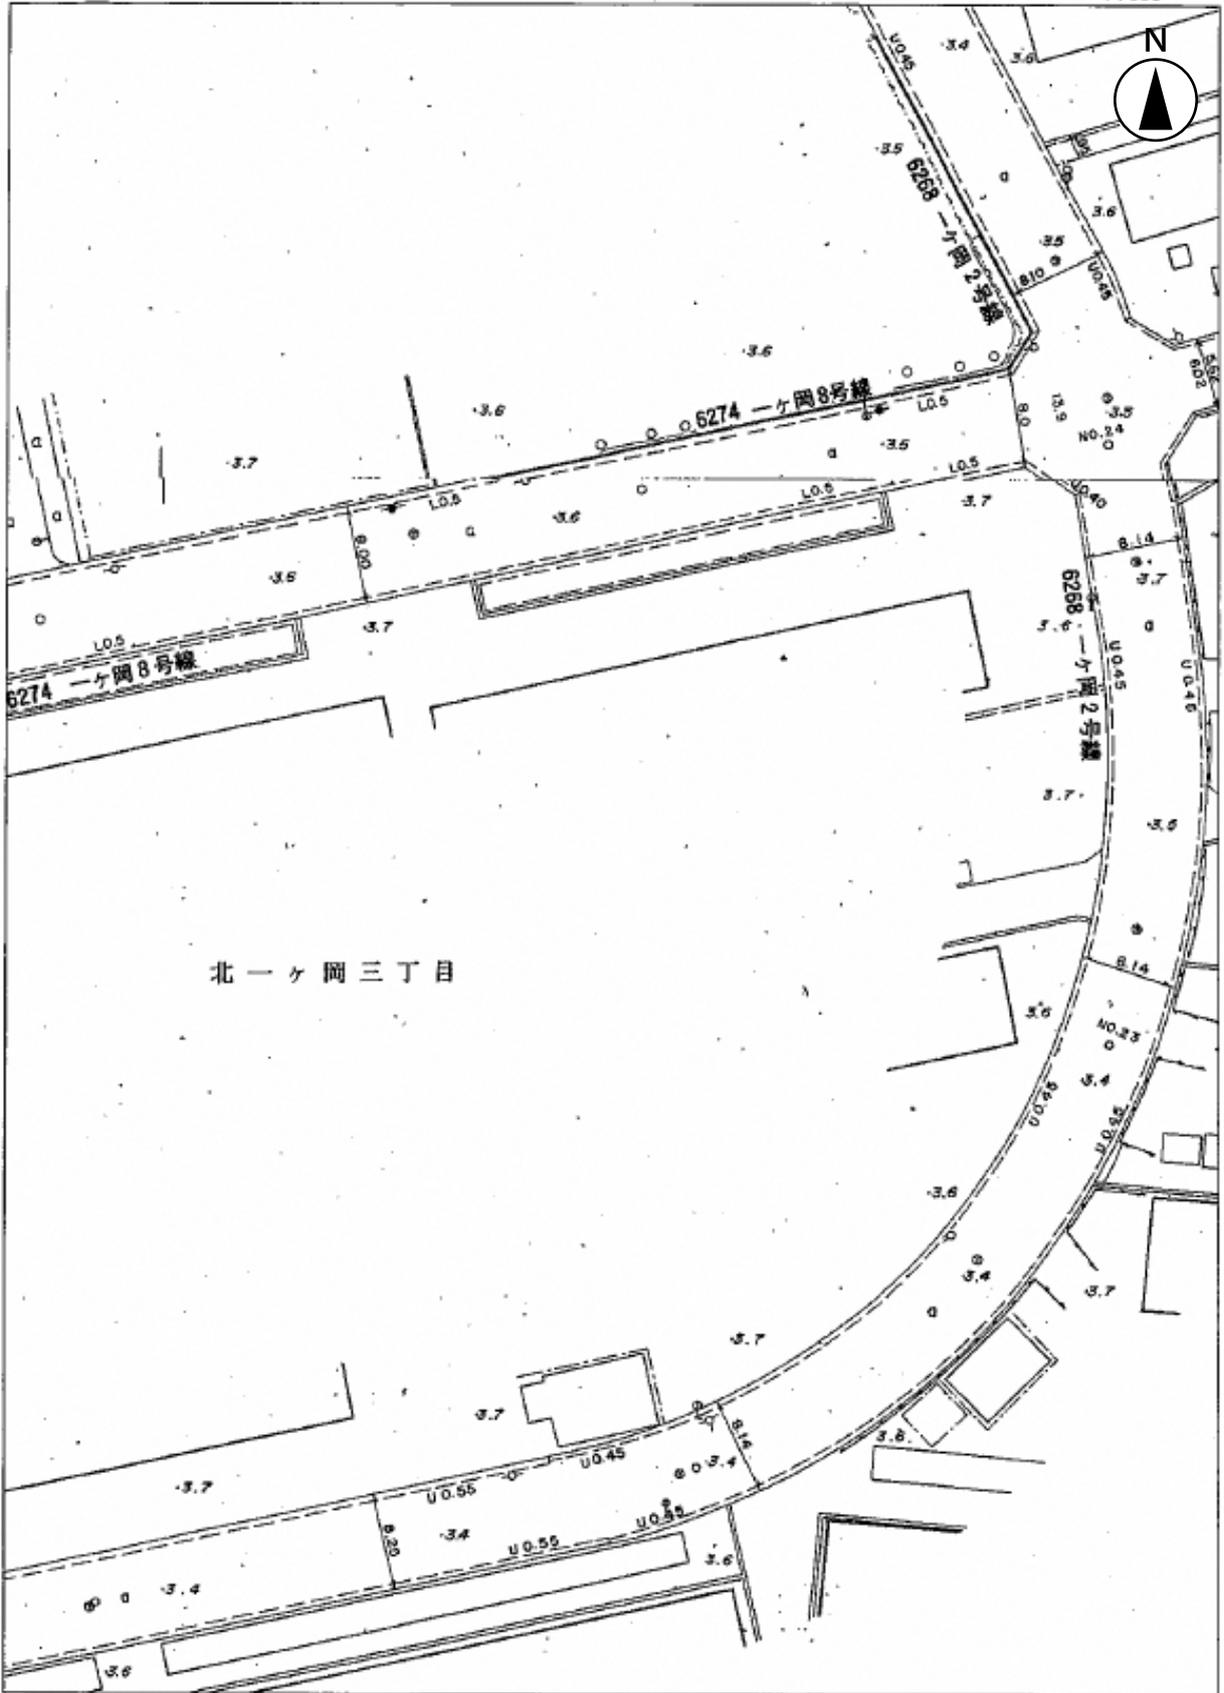

2 その他インフラの整備状況

上水管、下水管、雨水管、ガス配管の配管状況、電柱の位置は以下に示すとおりである。

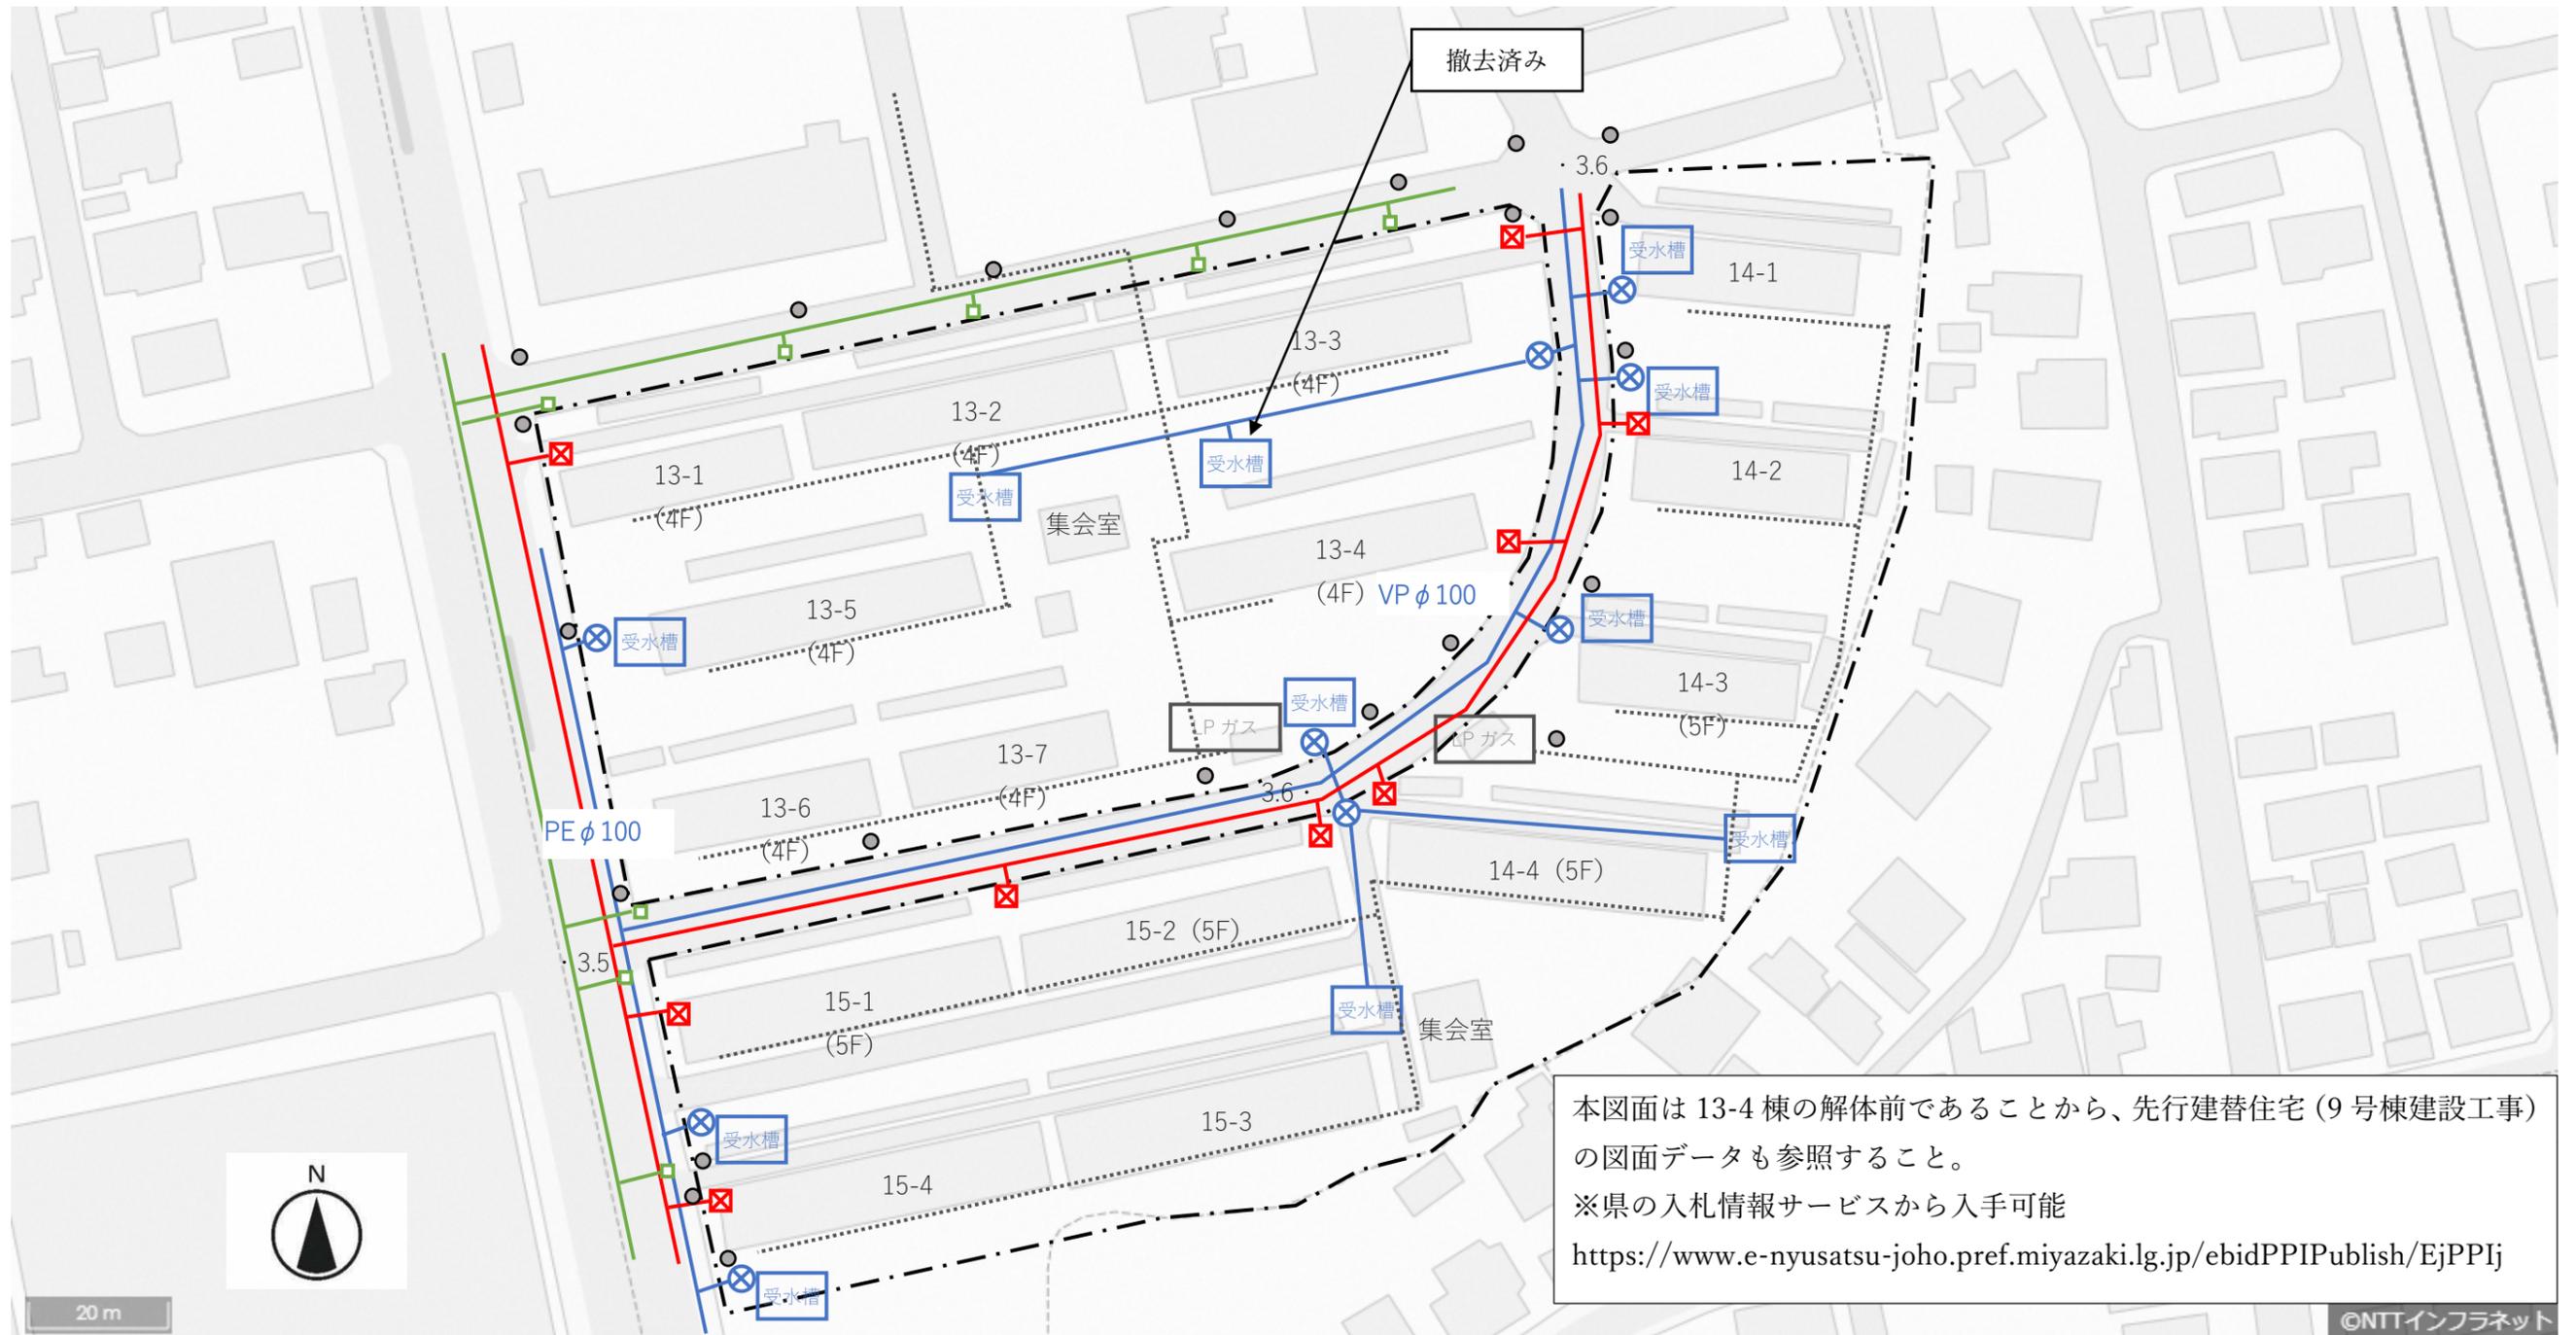

(出典：一ヶ岡県営住宅補修工事、配水管布設替工事給水切替図、NTT インフラネット)

上水管 —	下水管 —	雨水管 —	ガス配管	地盤高さ（標高） (m)	電柱位置 ●
----------	----------	----------	---------------	-----------------	-----------