



油津港計画平面図

油津港 Aburatsu Port

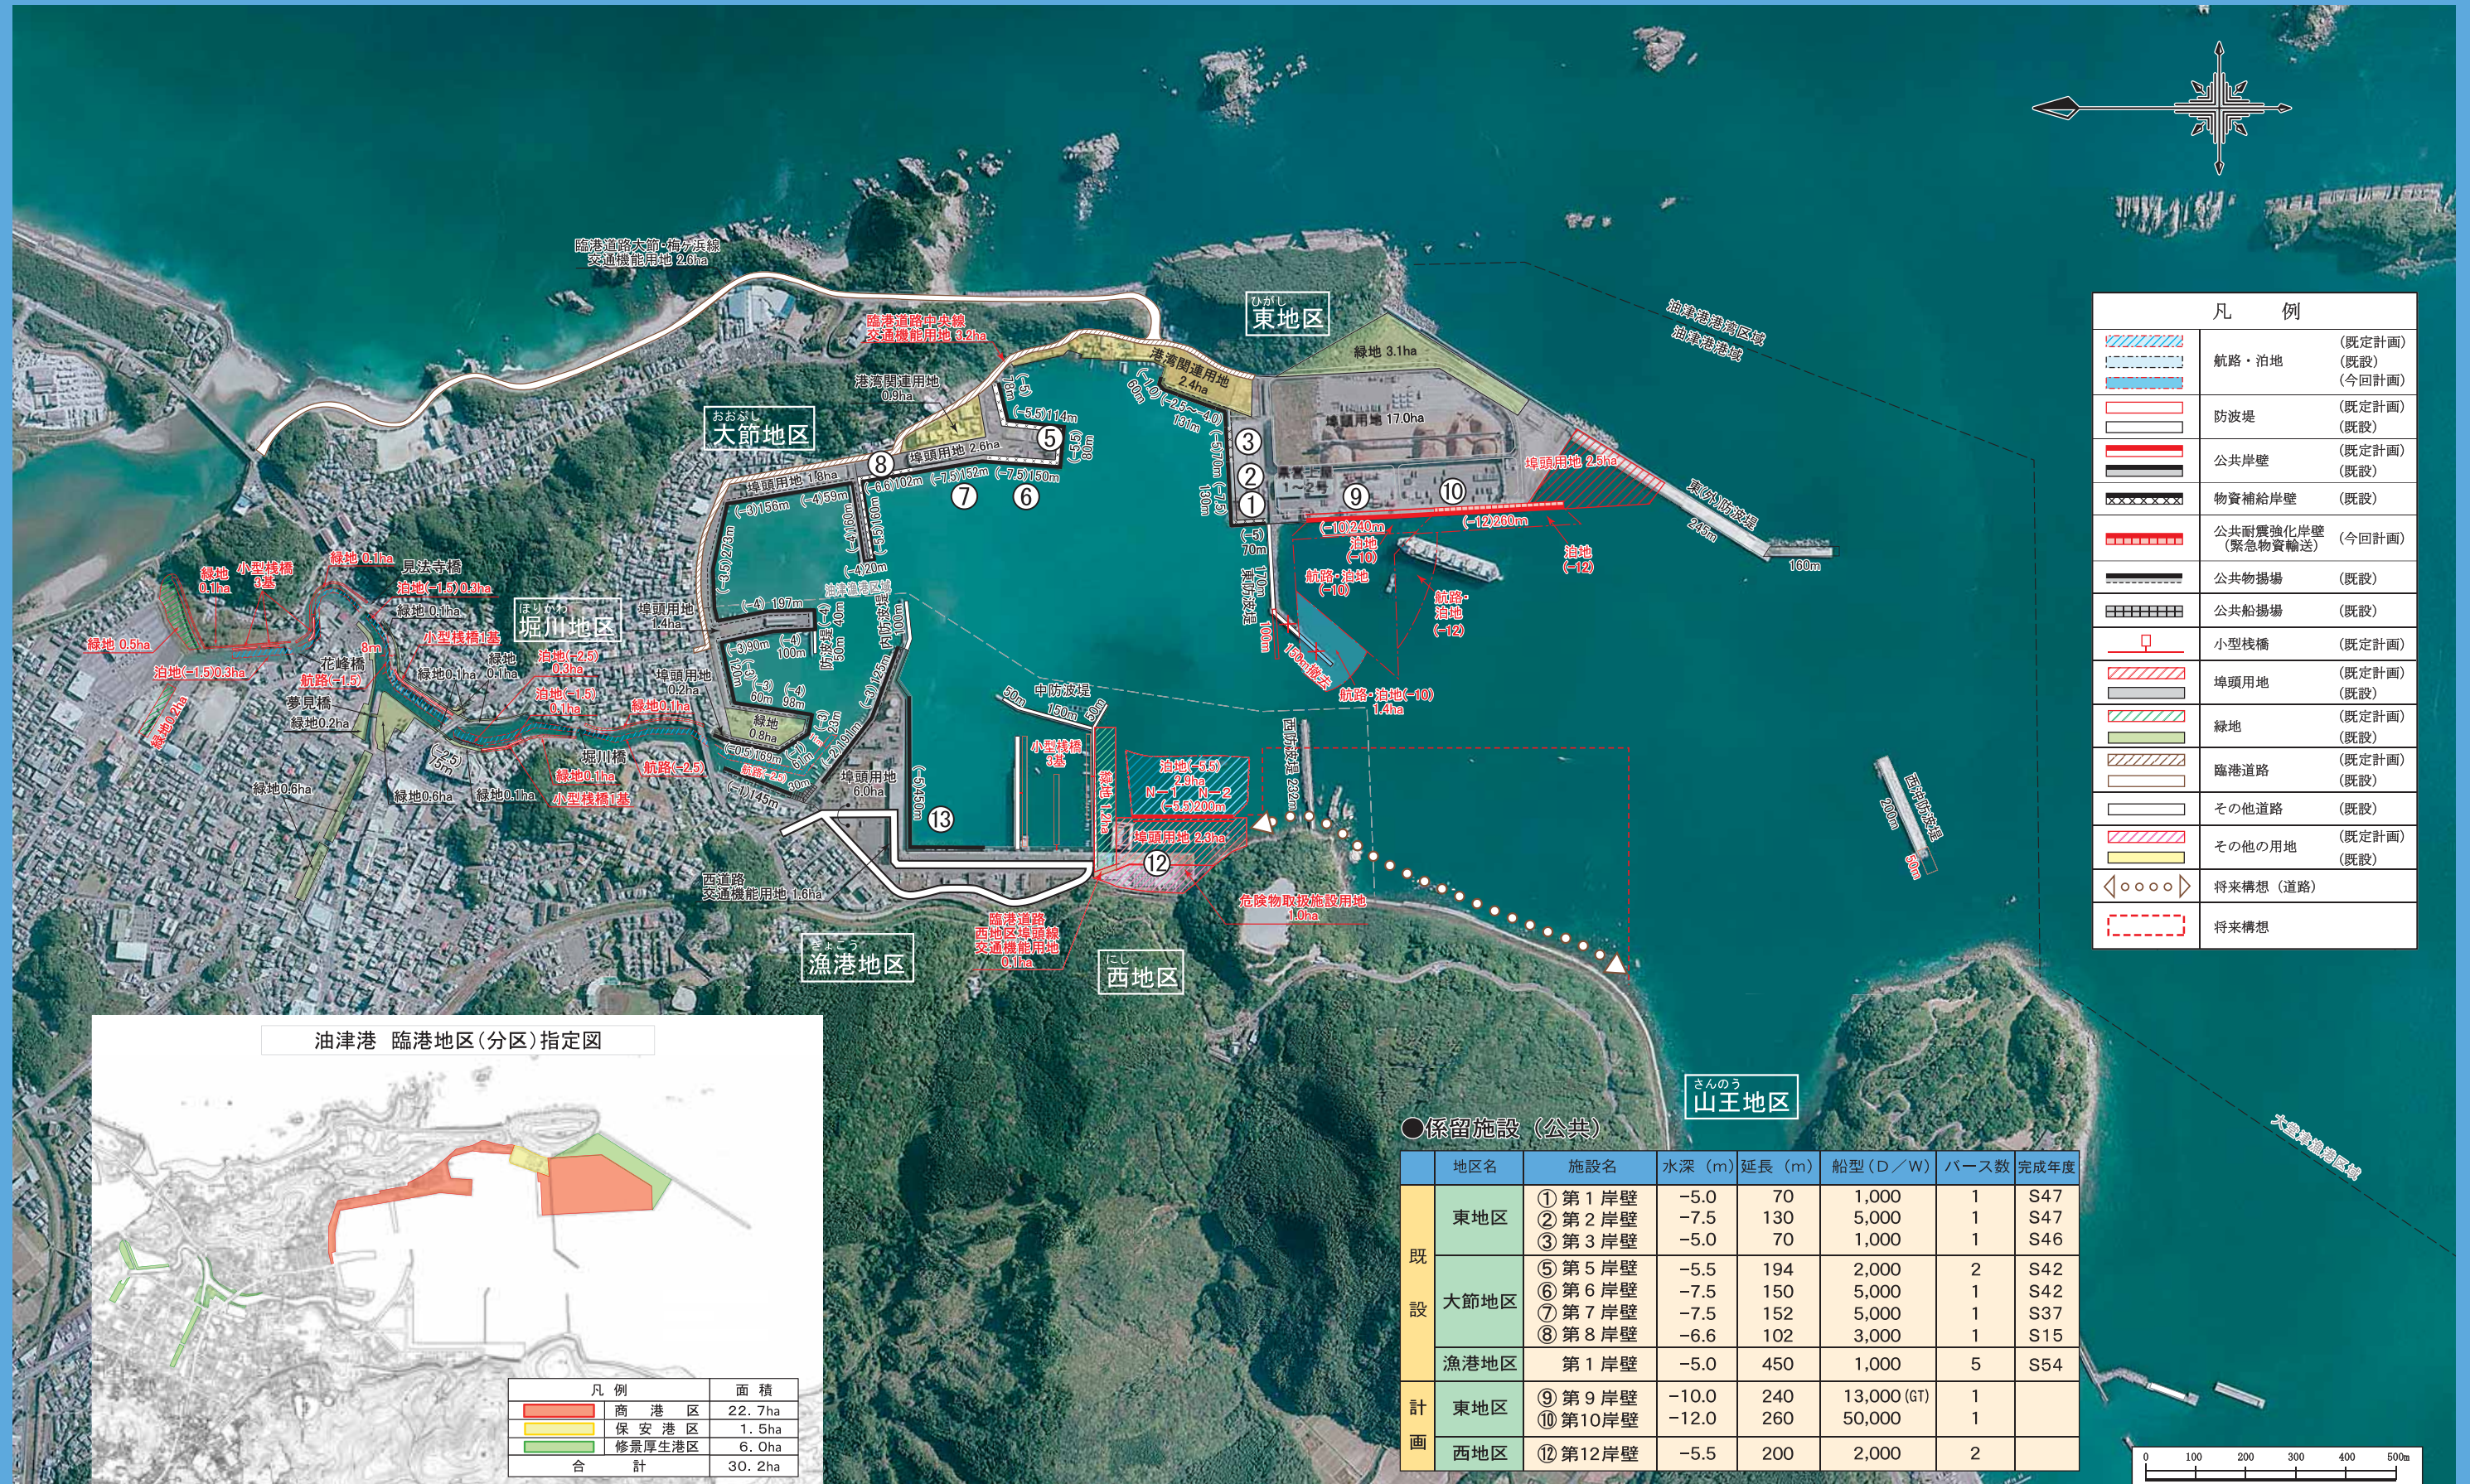

	航路・泊地	(既定計画) (既設) (今回計画)
	防波堤	(既定計画) (既設)
	公共岸壁	(既定計画) (既設)
	物資補給岸壁	(既設)
	公共耐震強化岸壁 (緊急物資輸送)	(今回計画)
	公共揚場	(既設)
	公共船揚場	(既設)
	小型棧橋	(既定計画)
	埠頭用地	(既定計画) (既設)
	緑地	(既定計画) (既設)
	臨港道路	(既定計画) (既設)
	その他道路	(既設)
	その他の用地	(既定計画) (既設)
	将来構想 (道路)	
	将来構想	

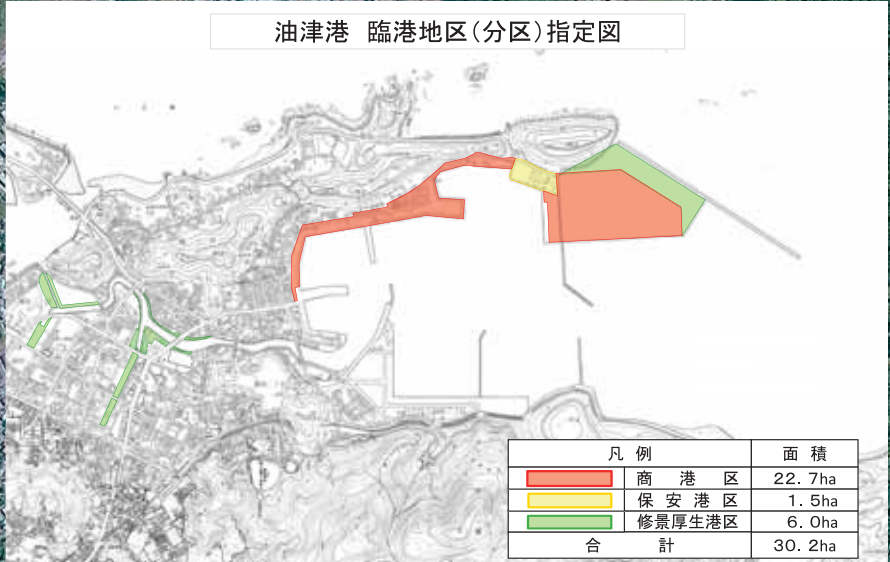

	地区名	施設名	水深 (m)	延長 (m)	船型 (D/W)	バース数	完成年度
既設	東地区	① 第1岸壁	-5.0	70	1,000	1	S47
		② 第2岸壁	-7.5	130	5,000	1	S47
		③ 第3岸壁	-5.0	70	1,000	1	S46
	大節地区	⑤ 第5岸壁	-5.5	194	2,000	2	S42
		⑥ 第6岸壁	-7.5	150	5,000	1	S42
		⑦ 第7岸壁	-7.5	152	5,000	1	S37
		⑧ 第8岸壁	-6.6	102	3,000	1	S15
		漁港地区	第1岸壁	-5.0	450	1,000	5
計画	東地区	⑨ 第9岸壁	-10.0	240	13,000 (GT)	1	
		⑩ 第10岸壁	-12.0	260	50,000	1	
	西地区	⑫ 第12岸壁	-5.5	200	2,000	2	