
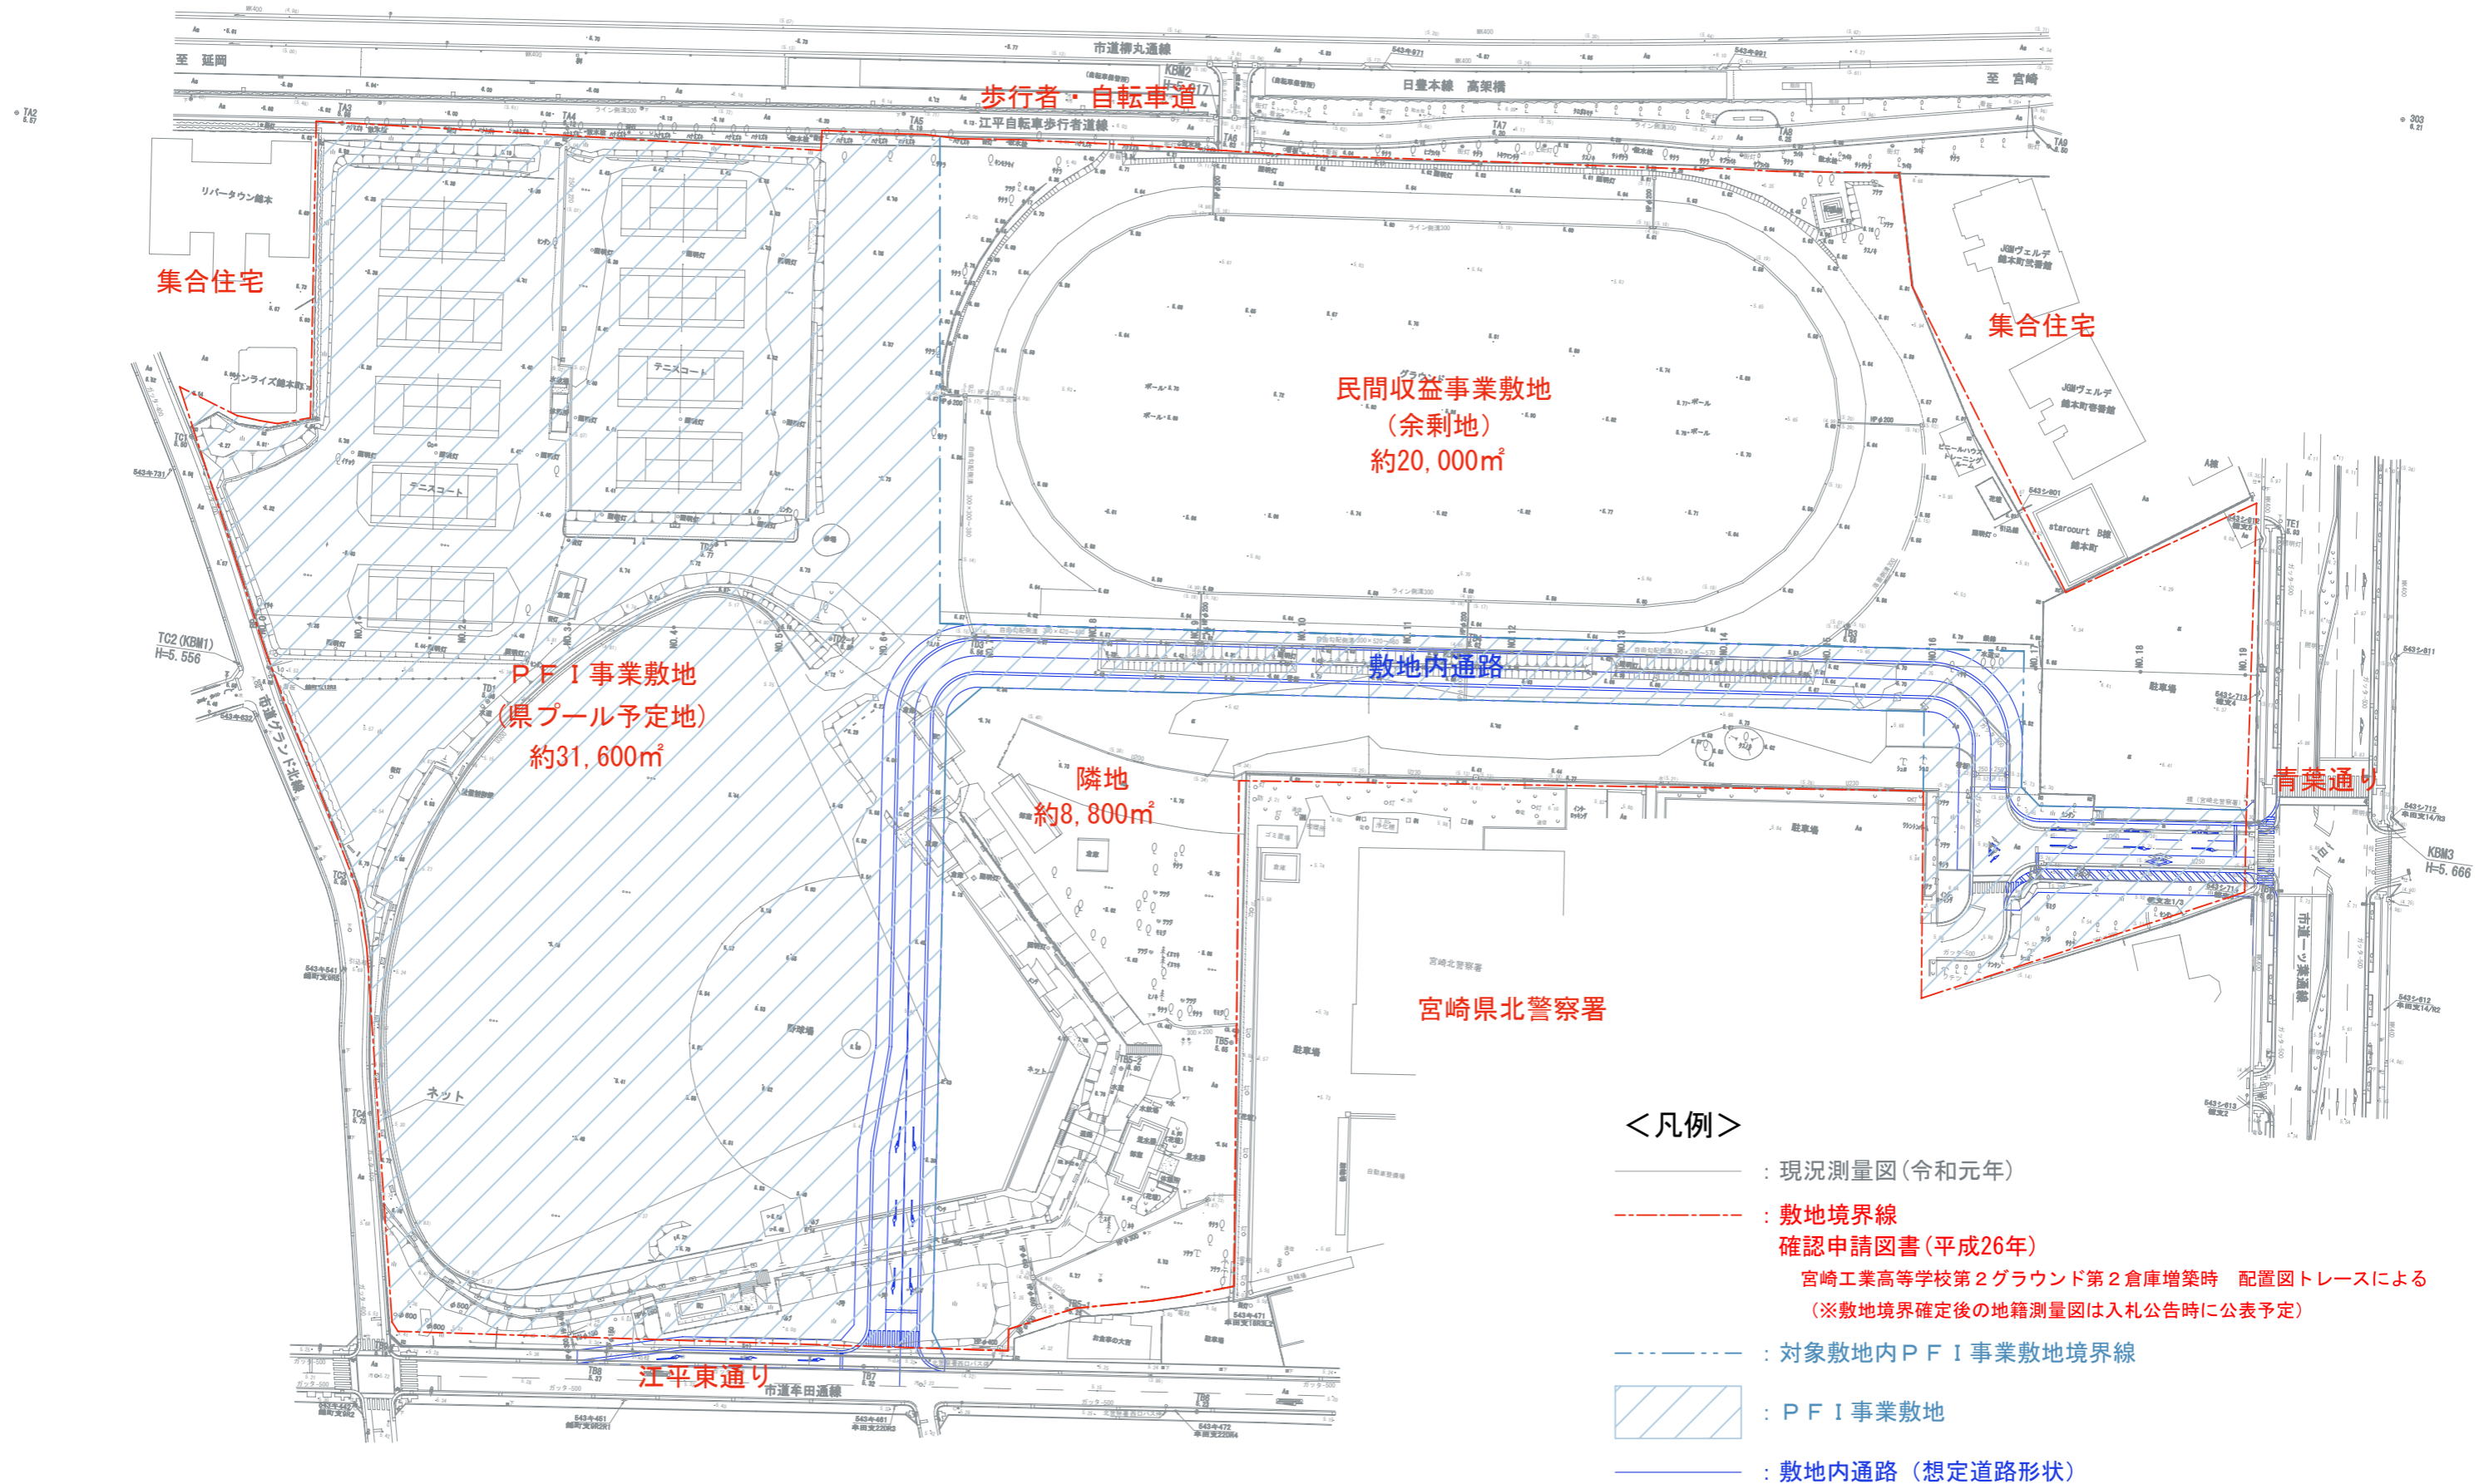


対象敷地現況図 A3:S=1:1200

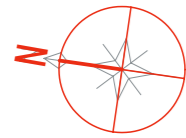

<凡例>

- : 現況測量図 (令和元年)
- - - : 敷地境界線
確認申請図書 (平成26年)
宮崎工業高等学校第2グラウンド第2倉庫増築時 配置図トレスによる
(※敷地境界確定後の地籍測量図は入札公告時に公表予定)
- - - : 対象敷地内PFI事業敷地境界線
- ▨ : PFI事業敷地
- : 敷地内通路 (想定道路形状)