


# 県議会事務局再配置引越業務委託

## 1階平面図

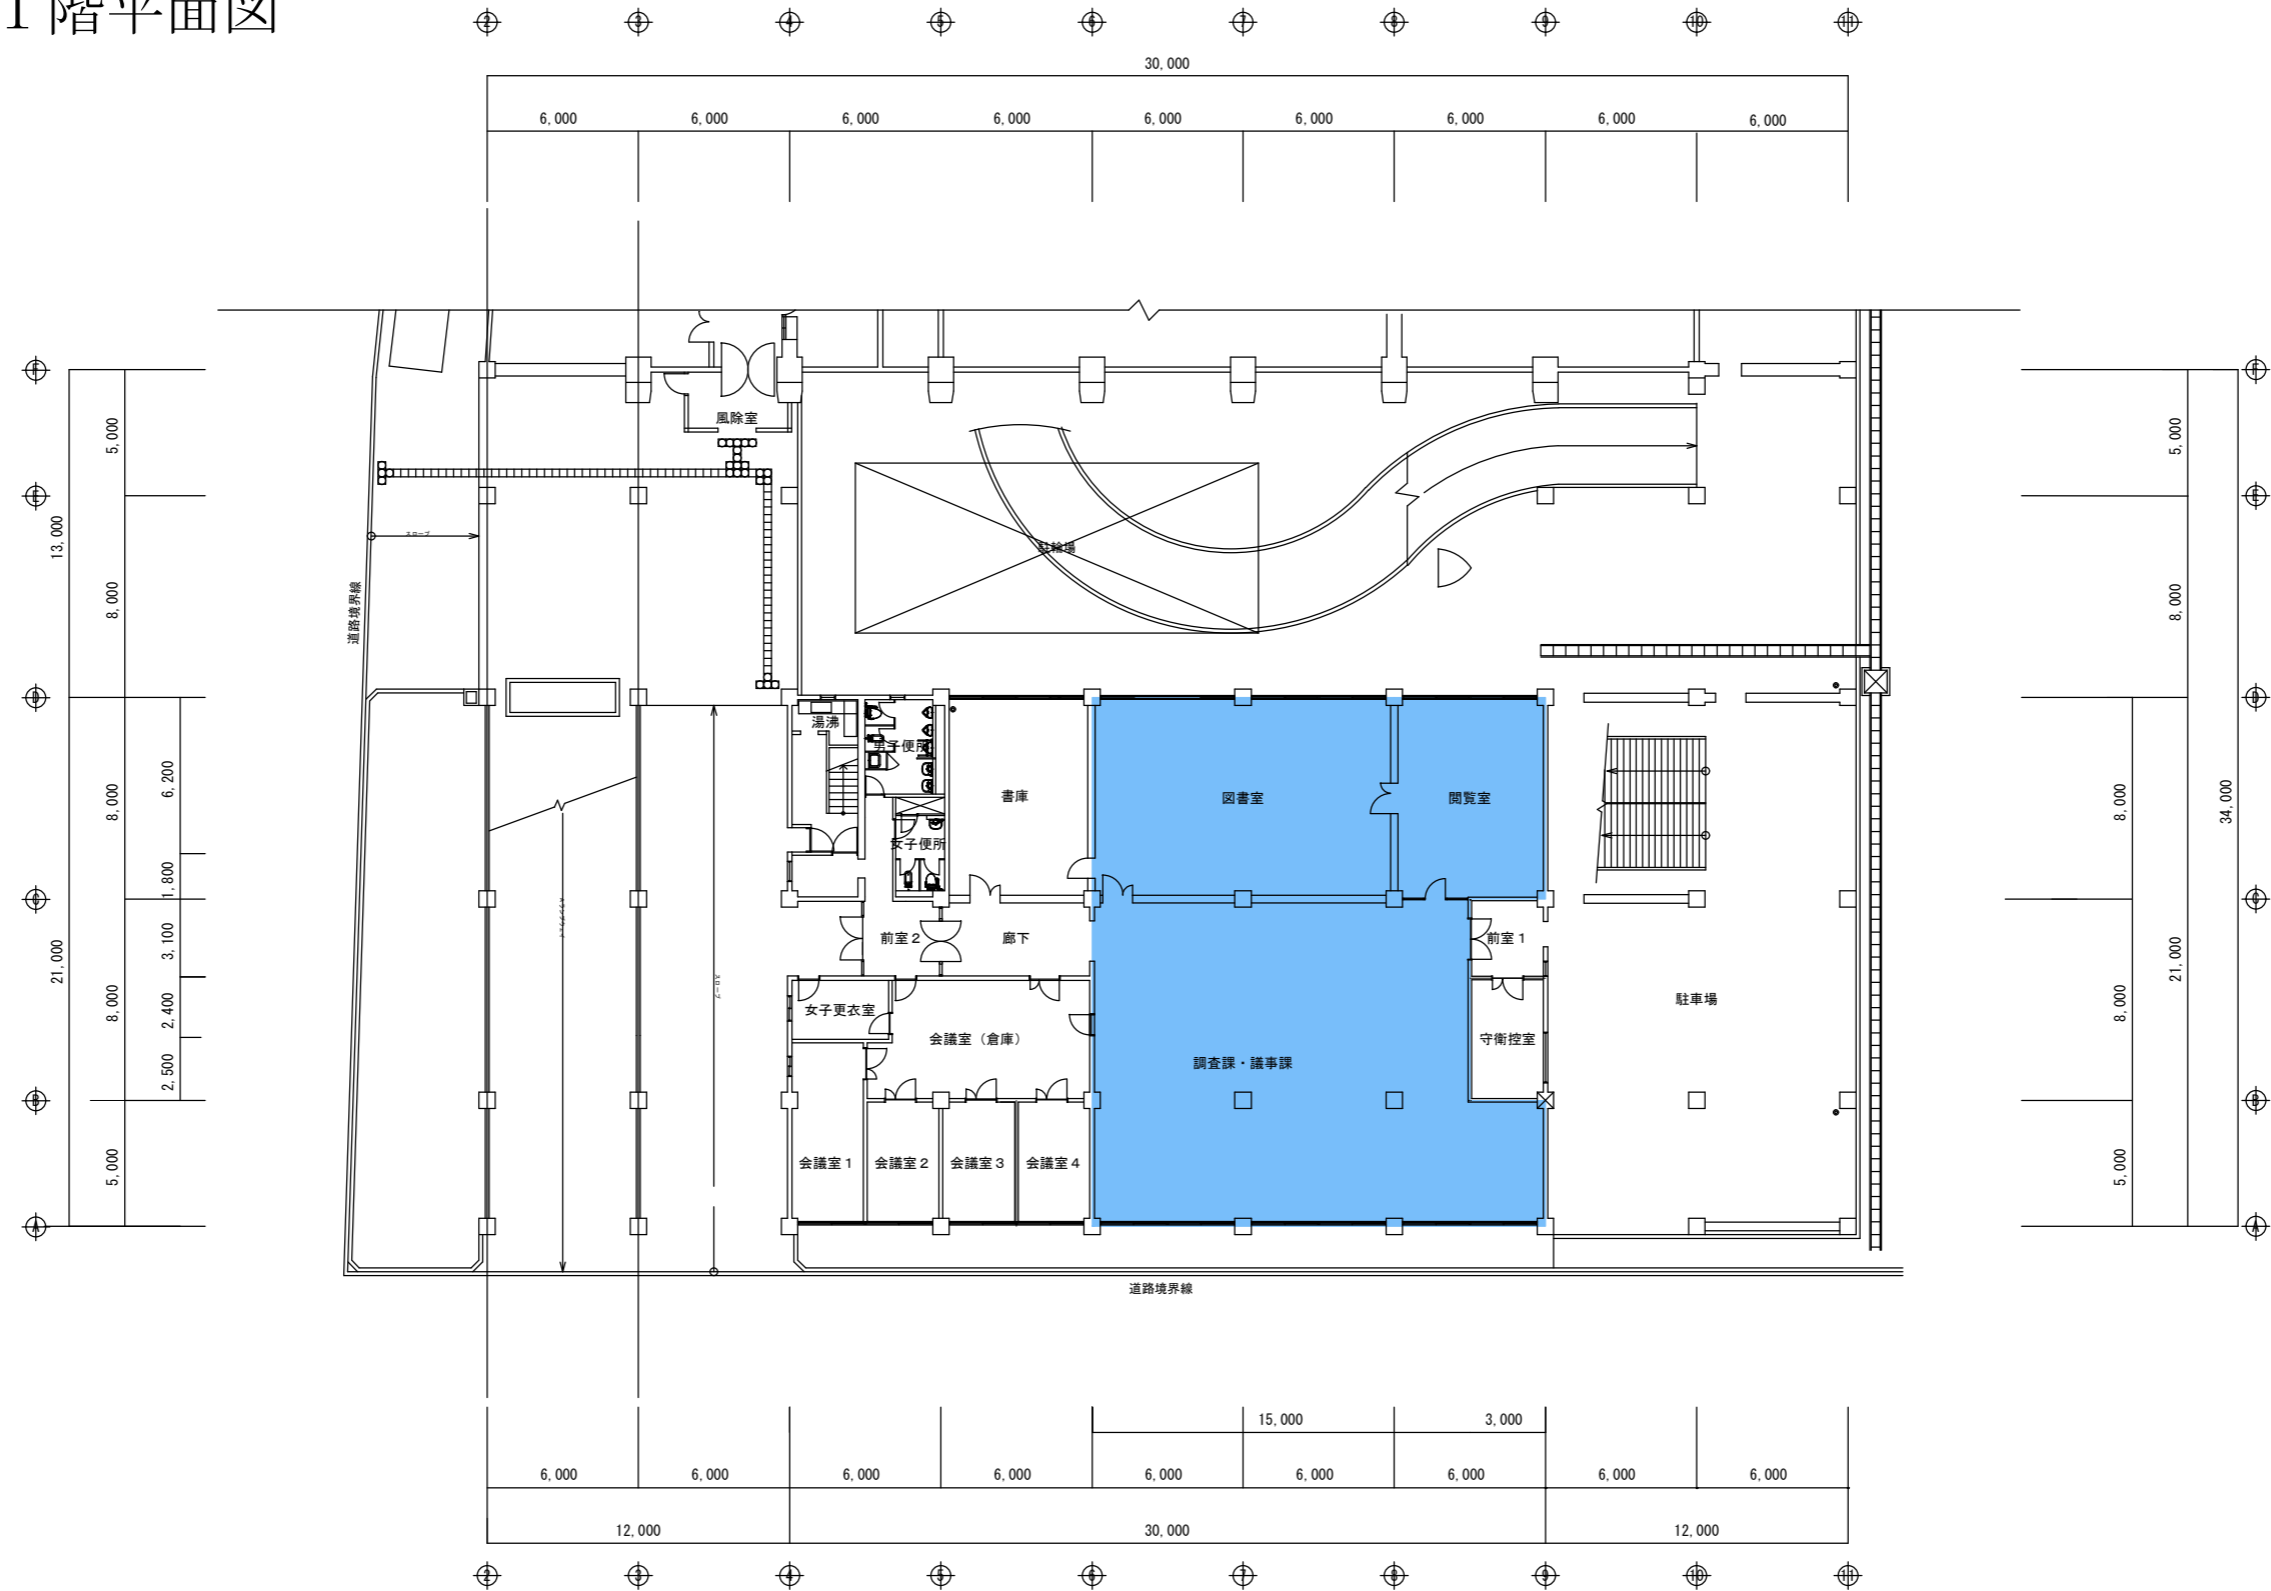

1階平面図

# 2階平面図



※移転元→青色着色部分  
 ※移転先→赤色着色部分