




02MF721	02MF722	02MF731	02MF732
02MF723	02MF724	02MF733	02MF734
02MF822	02MF831	02MF832	

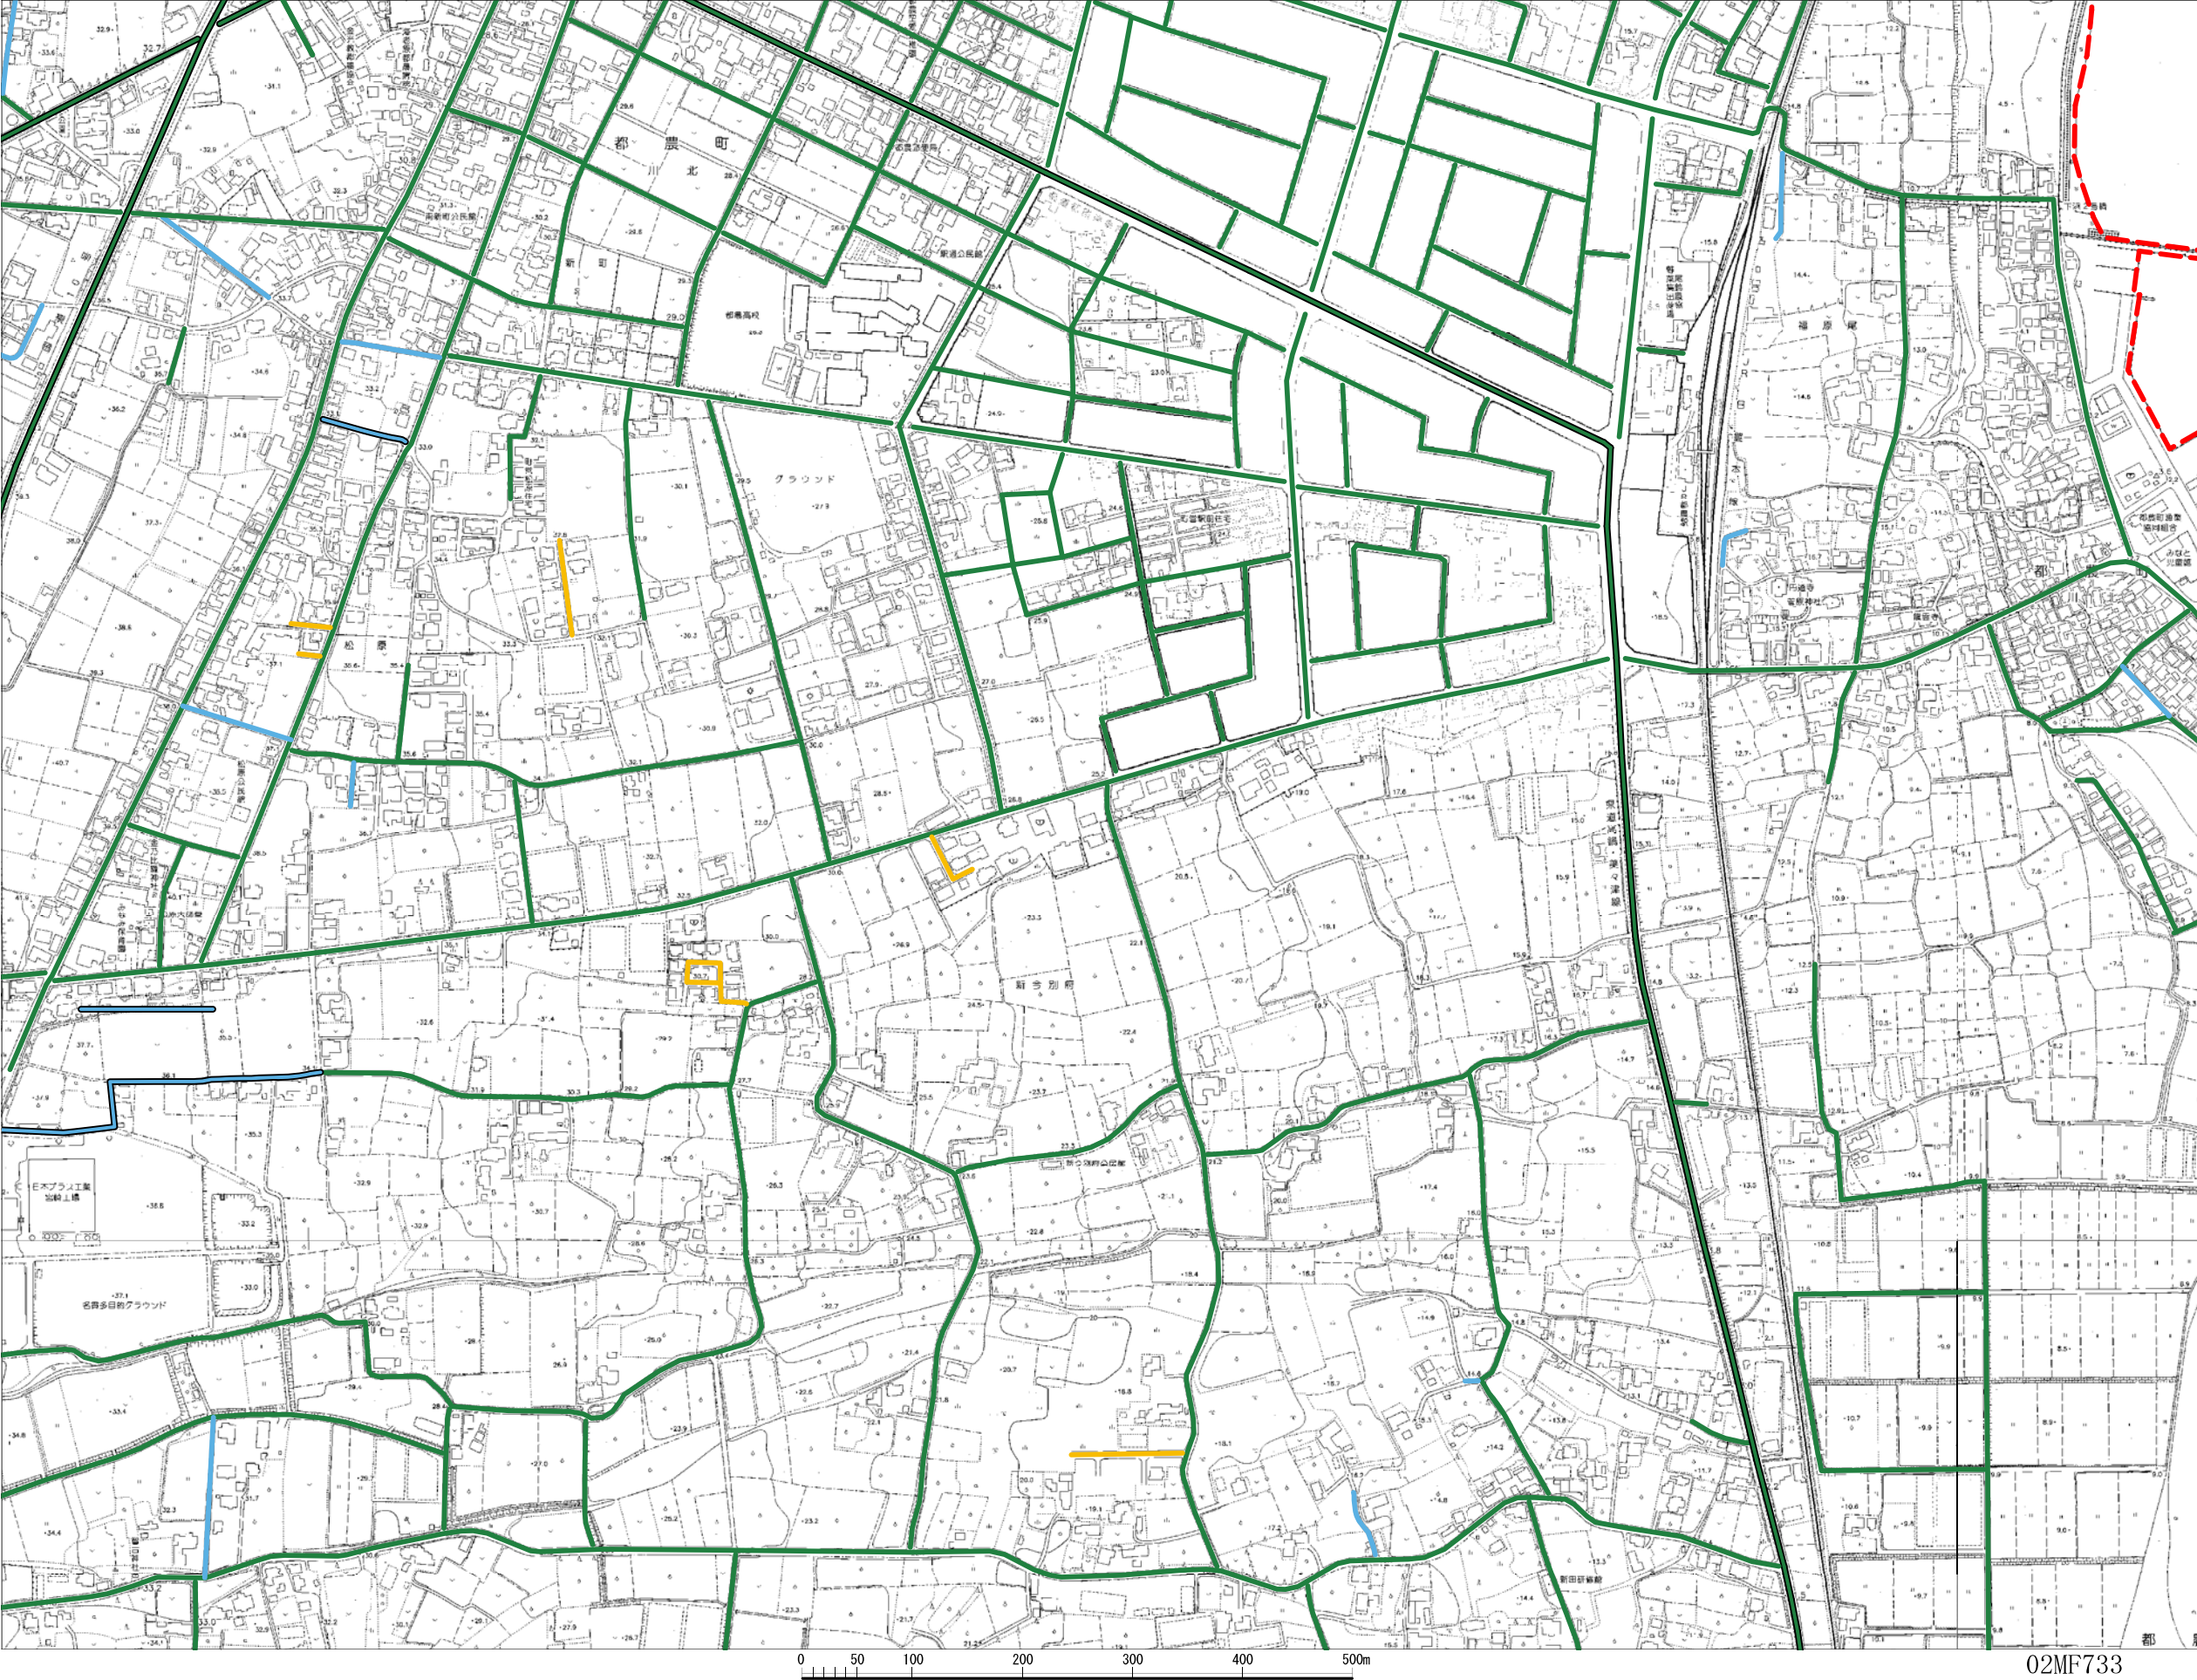

02MF722	02MF731	02MF732
02MF724	02MF733	02MF734
02MF822	02MF831	02MF832

凡	例
1号道路(国県道)	第42条第1項第1号
1号道路(市町道)	(第42条第1項第1号)
2号道路	(第42条第1項第2号)
3号道路	(第42条第1項第3号)
4号道路	(第42条第1項第4号)
5号道路	(第42条第1項第5号)
2項道路	(第42条第2項)
3項道路	(第42条第3項)
4項道路	(第42条第4項)
予定道路	(第68条の7第1項)
特定通路	(第43条ただし書き)
要調査道路	4.0m未満含む
非道路	
都市計画区域線	