

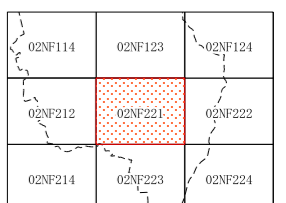


高鍋町指定道路図

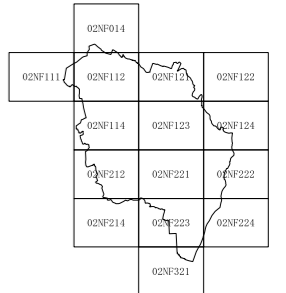

凡 例	
	1号道路(国県道) 第42条第1項第1号
	1号道路(市町道) 第42条第1項第1号
	2号道路 第42条第1項第2号
	3号道路 第42条第1項第3号
	4号道路 第42条第1項第4号
	5号道路 第42条第1項第5号
	2項道路 第42条第2項
	3項道路 第42条第3項
	4項道路 第42条第4項
	予定道路 第68条の7第1項
	特定通路 第43条ただし書き
	都市計画区域線

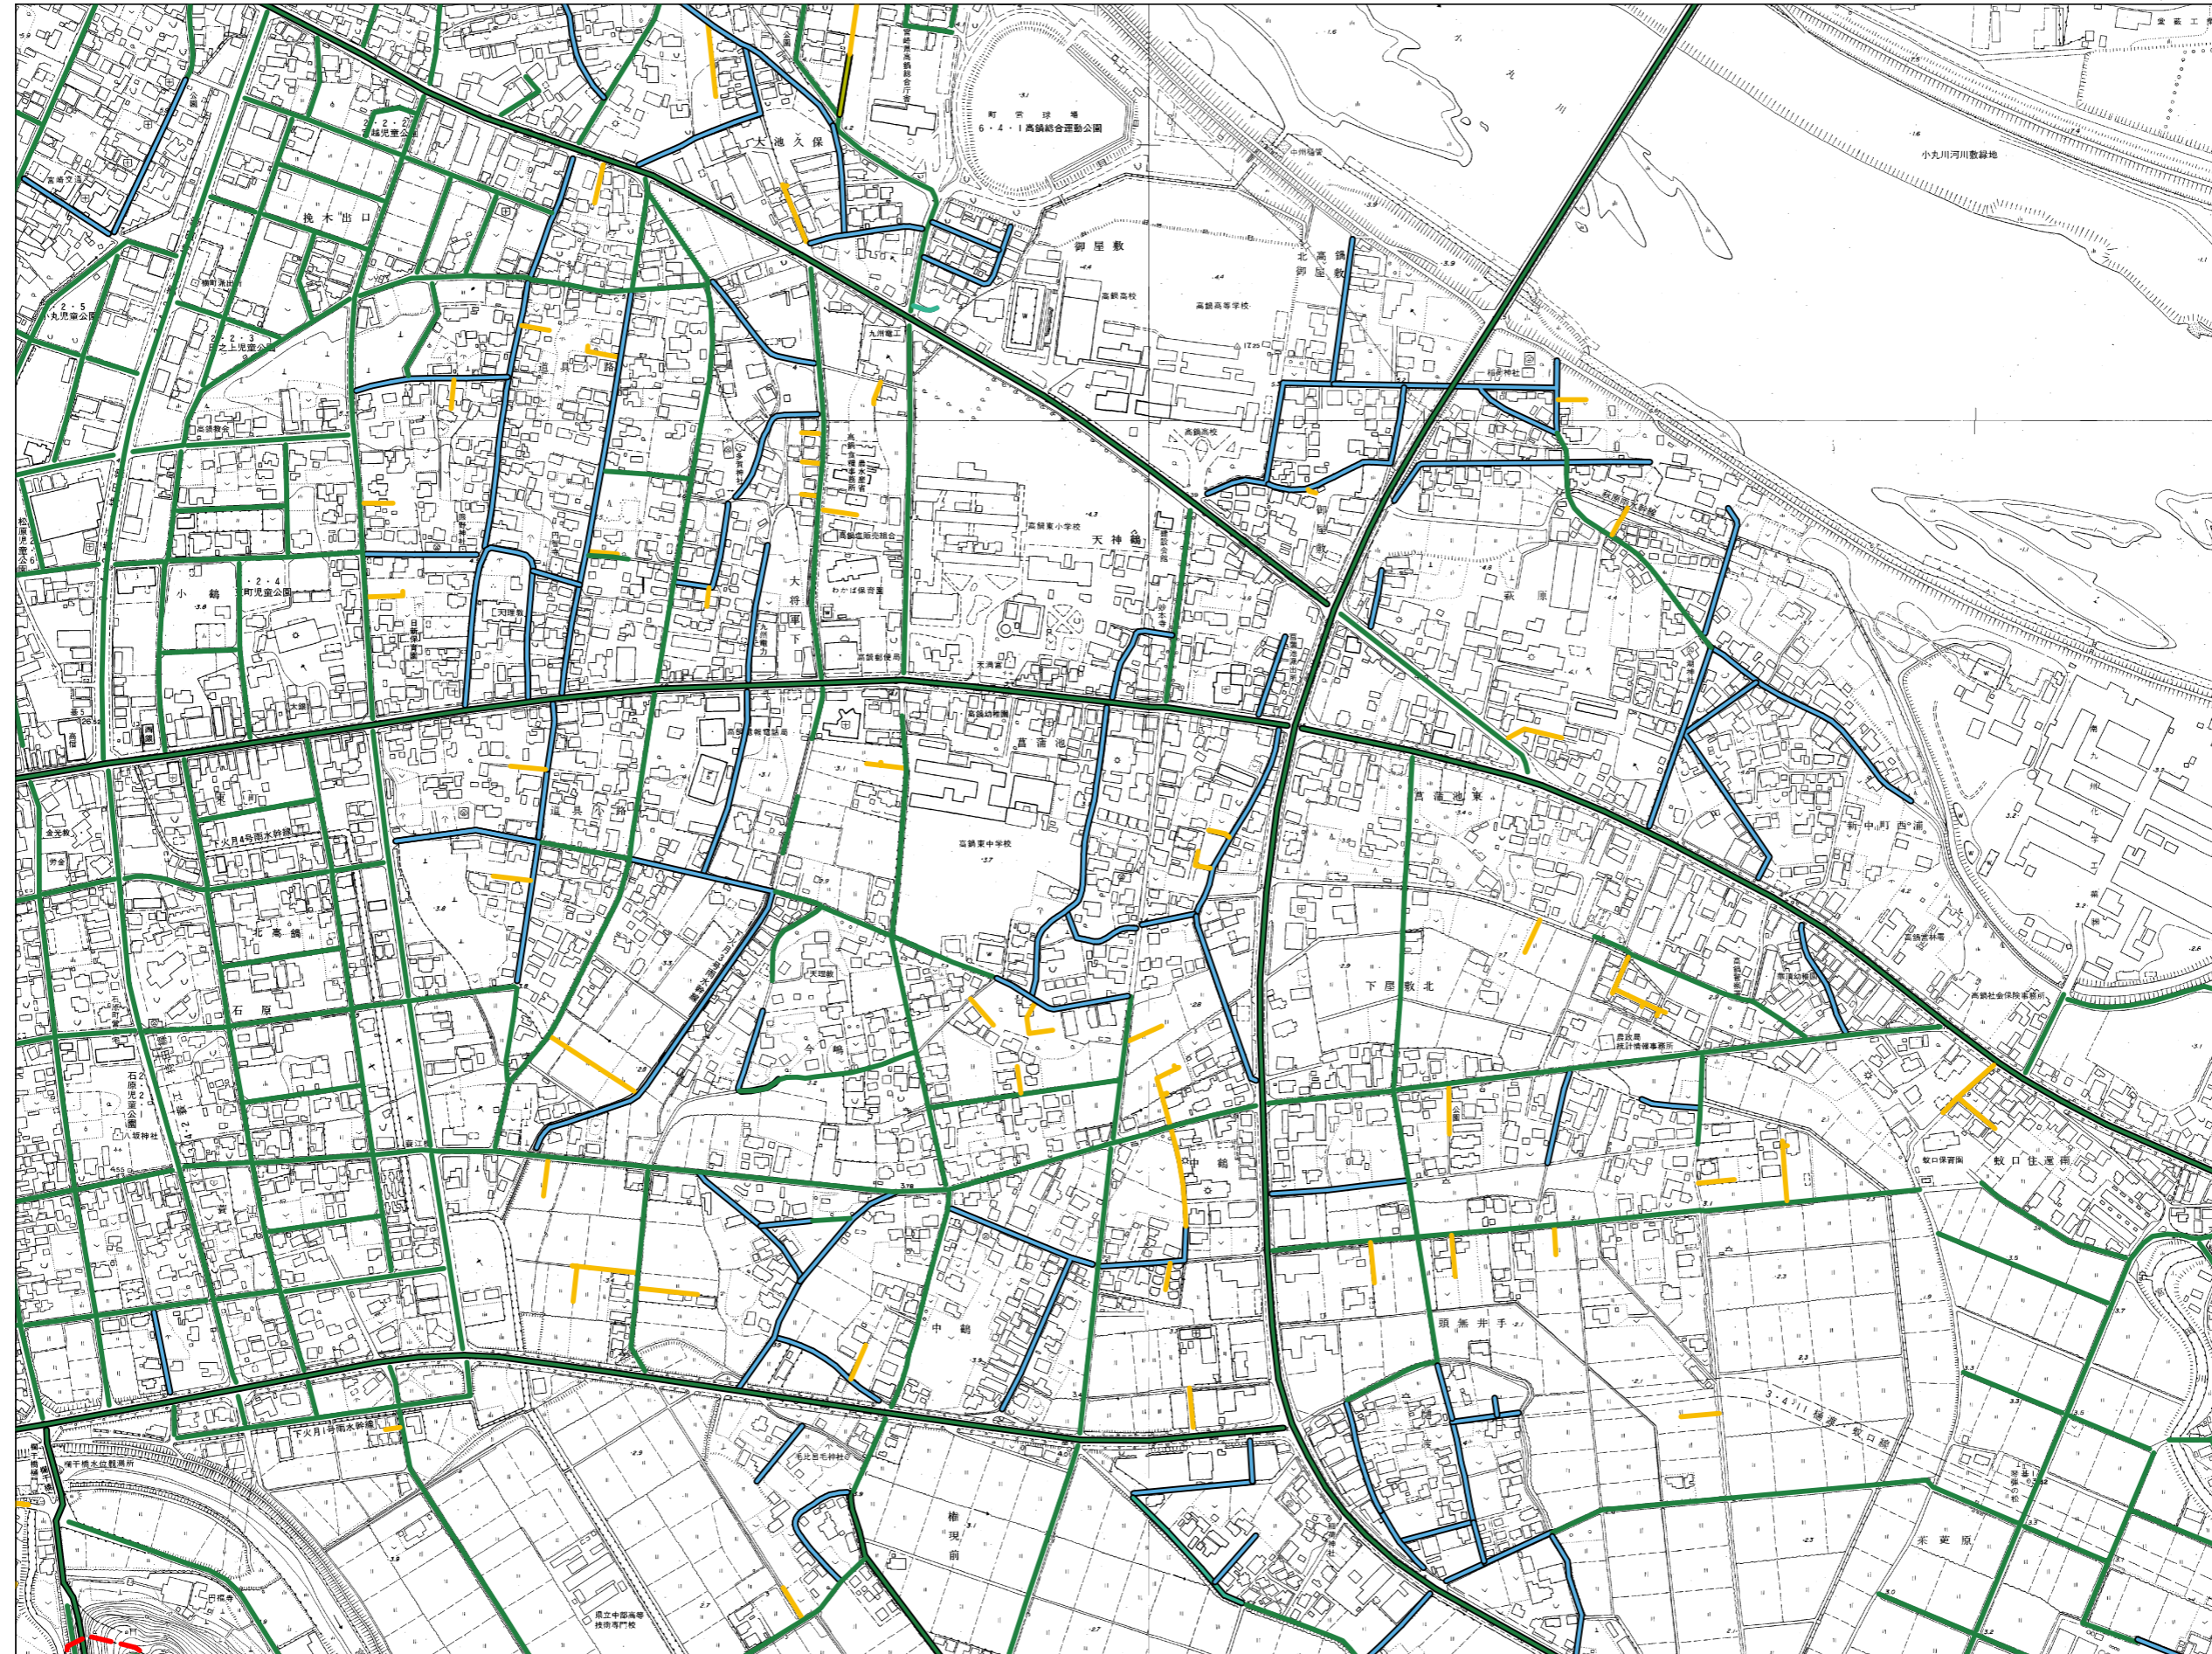