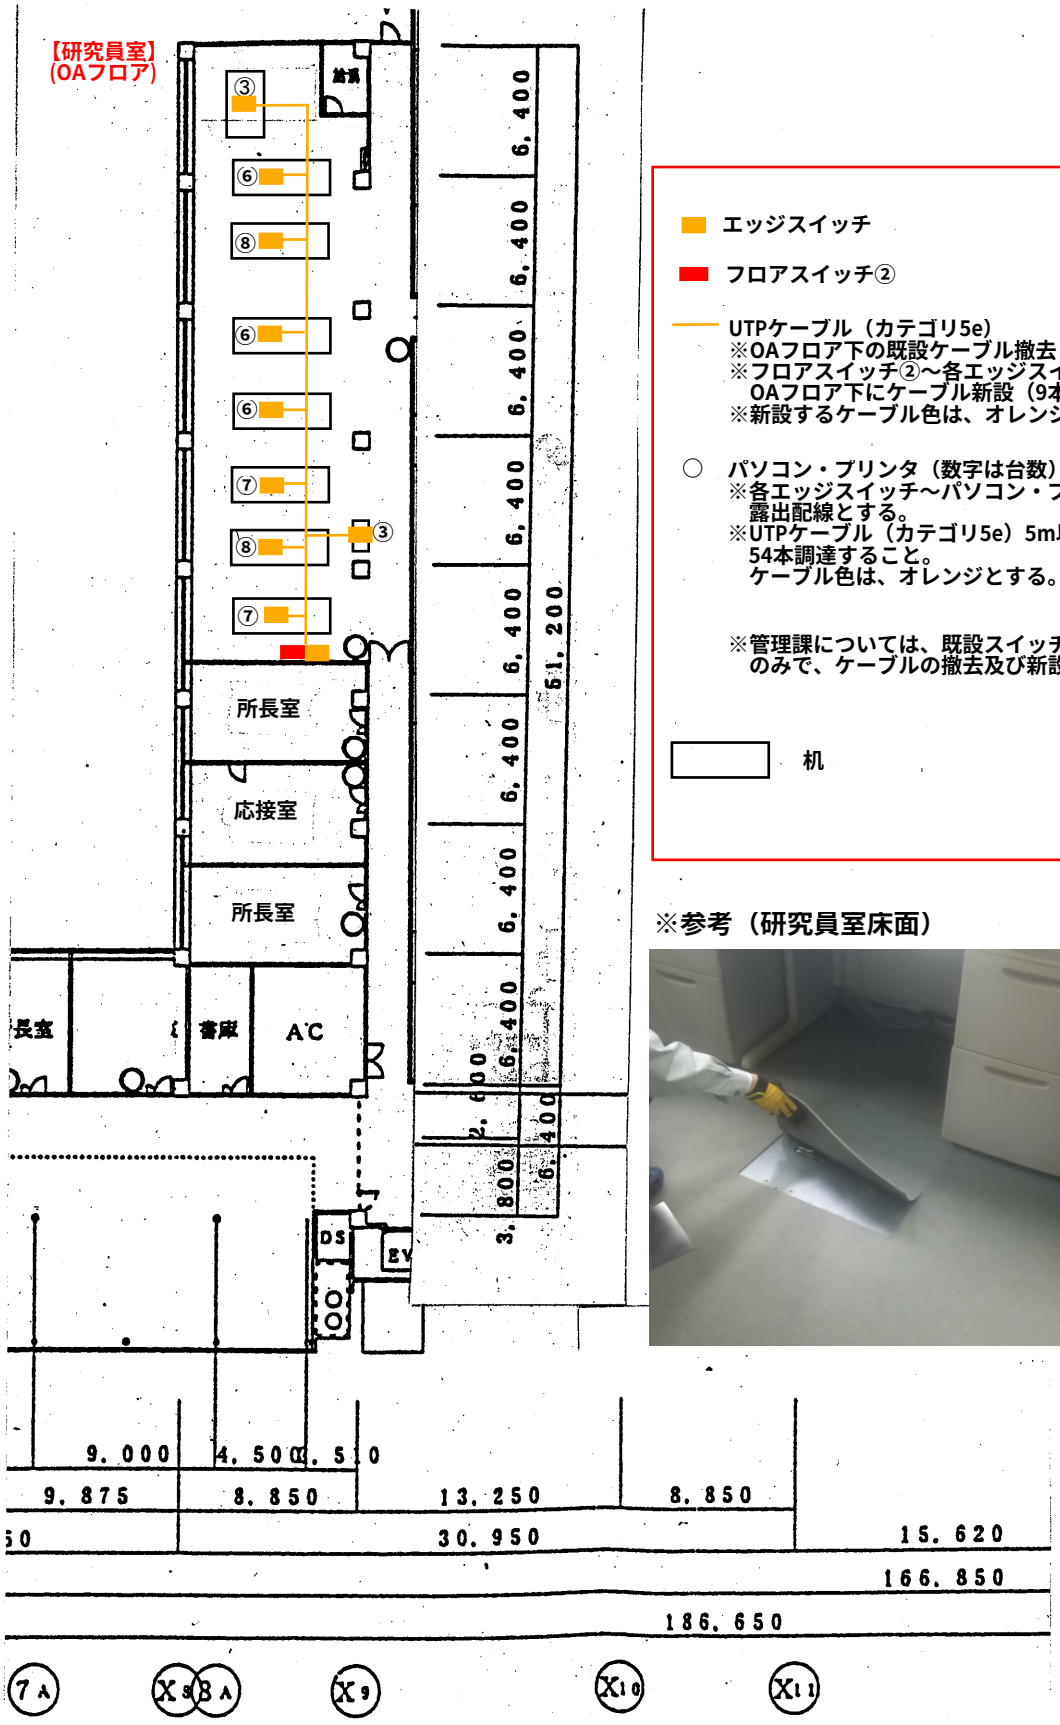

1階平面図　1／500

■ エッジスイッチ

■ フロアスイッチ②

UTPケーブル（カテゴリ5e）
※OAフロア下の既設ケーブル撤去
※フロアスイッチ②～各エッジスイッチ間
OAフロア下にケーブル新設（9本）
※新設するケーブル色は、オレンジとする。

○ パソコン・プリンタ（数字は台数）
※各エッジスイッチ～パソコン・プリンタ間は
露出配線とする。
※UTPケーブル（カテゴリ5e）5m以上を
54本調達すること。
ケーブル色は、オレンジとする。

※管理課については、既設スイッチの入れ替え
のみで、ケーブルの撤去及び新設等は不要。

□ 机

※参考（研究員室床面）

宮崎県工業技術センター（参考図面）