


(令和5年度)

施設の配置図

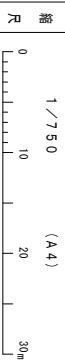

学校名 宮崎東高等学校

設置番号 415

(市町村)

(学校) 610411

設置番号 502-1


凡例

建築物

- 未 未とりこわし建物
- 他 危険建物
- 借 借用建物
- 一時 一時使用建物
- 屋外 屋外教育環境整備事業によるもの


建築以外の工作物

- 自 自己設置場
- 門 正門
- 吹 吹き掛けの張り廊下
- 倉 倉庫
- 備 備品や小規模構築造物

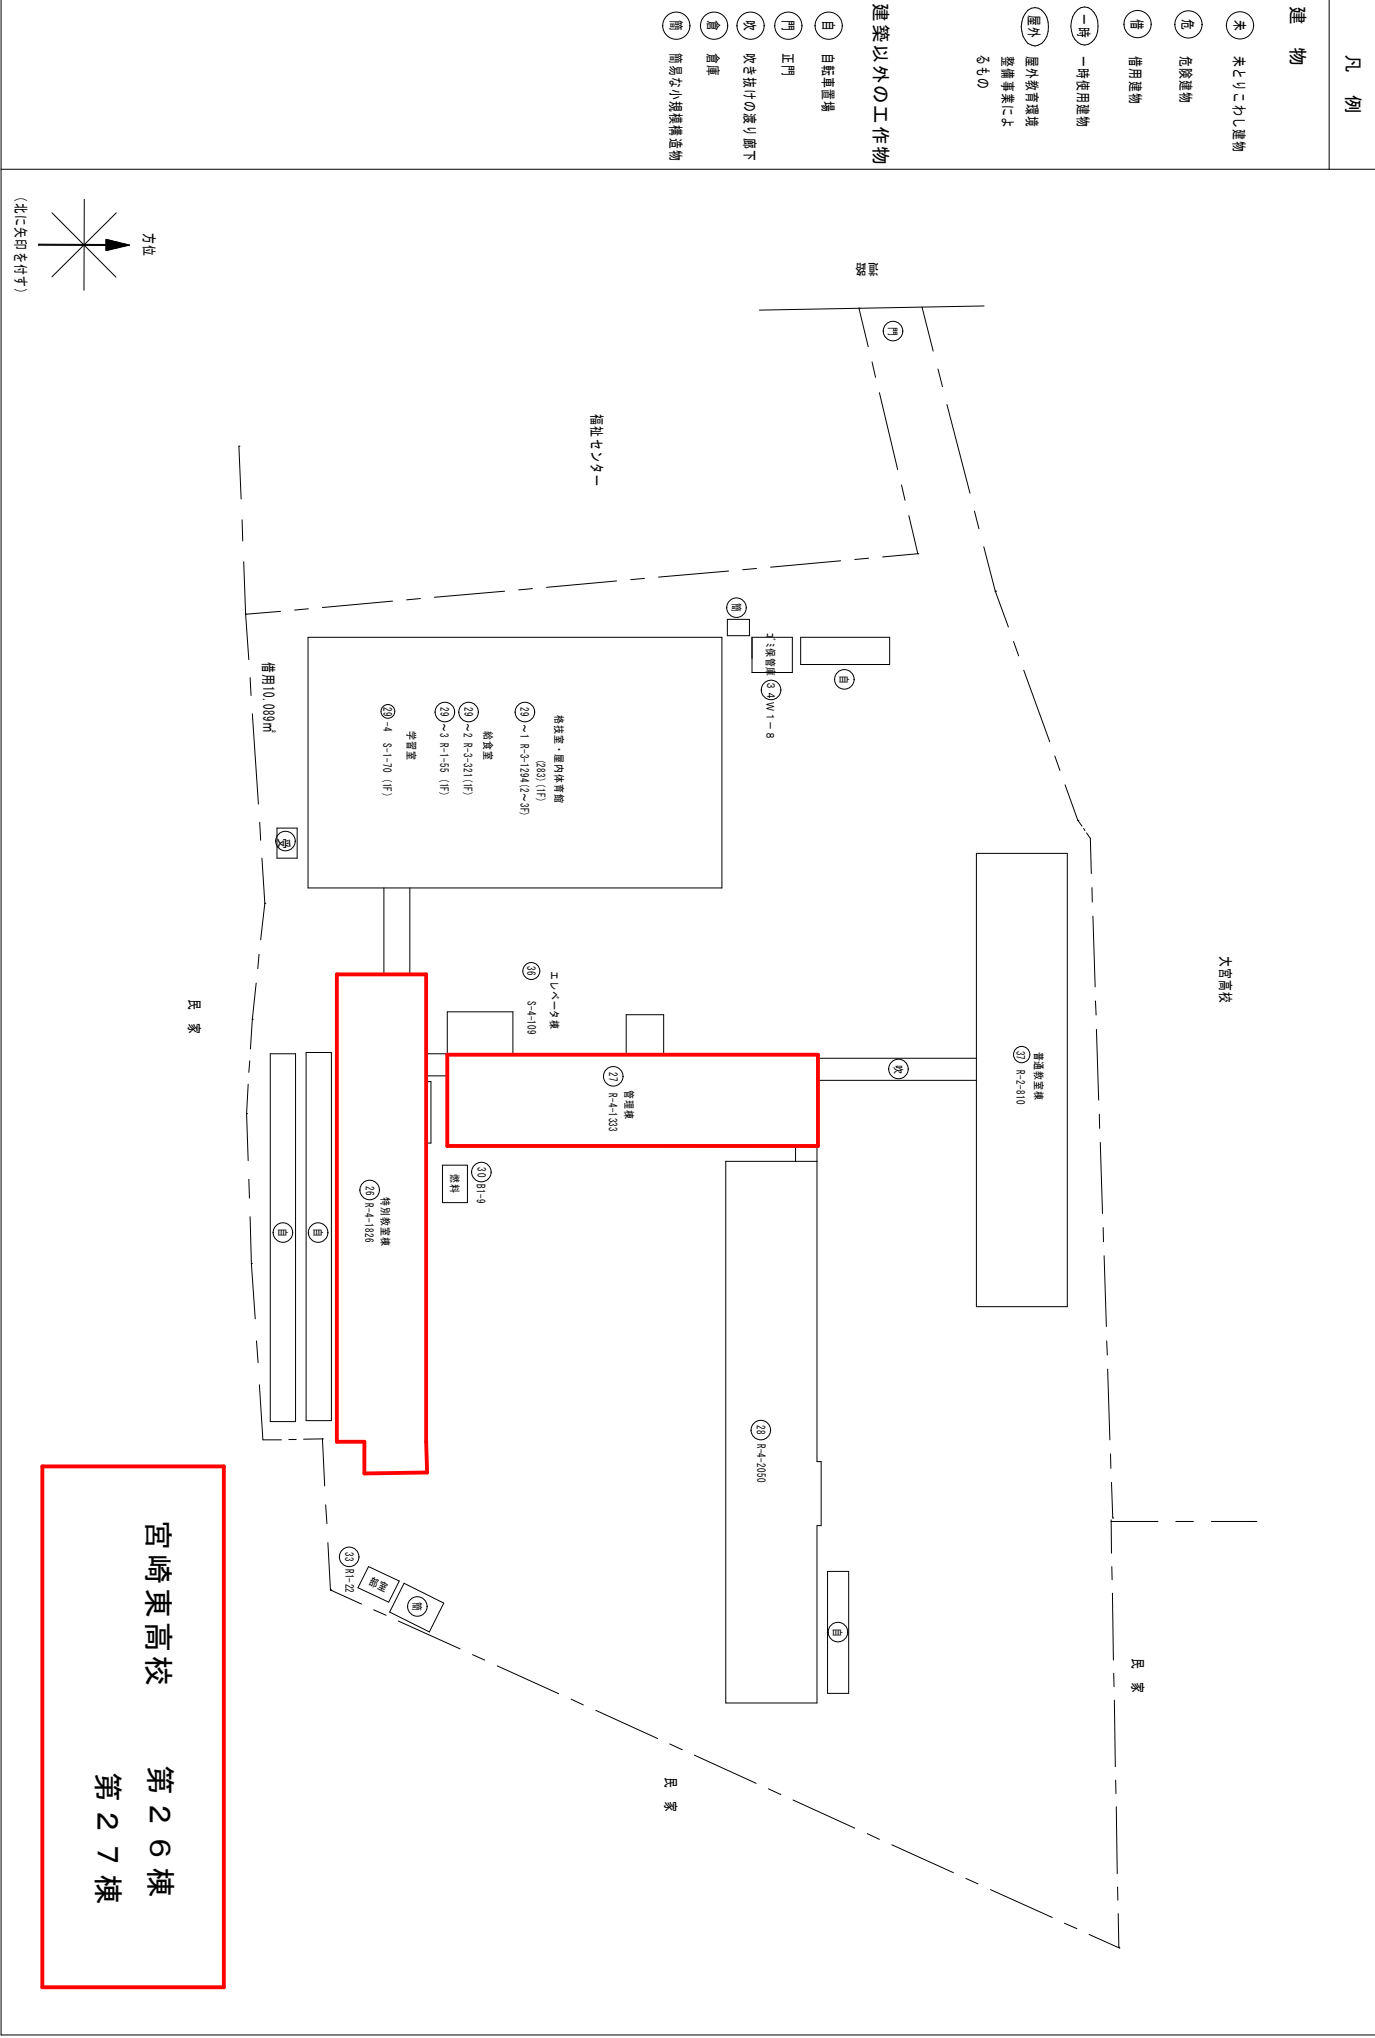

(令和5年度)

施設の配置図

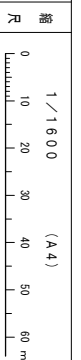

学校名 宮崎工業高等学校

設置番号 415

(市町村)

(学校) 6101012


設置番号 503-1

凡例


- 未 未とりこわし建物
- 危 危険建物
- 撤 撤去建物
- 一時 一時使用建物
- 屋外 屋外教育環境整備事業によるもの

建築以外の工作物

- 自 自己設置場
- 倉 倉庫
- 吹 吹き抜けの築台下
- 築 築台下
- 受 受電室
- ホ ポンプ場
- 焼 焼却炉
- 門 正門、通用門
- 簡 簡易な小規模構造物

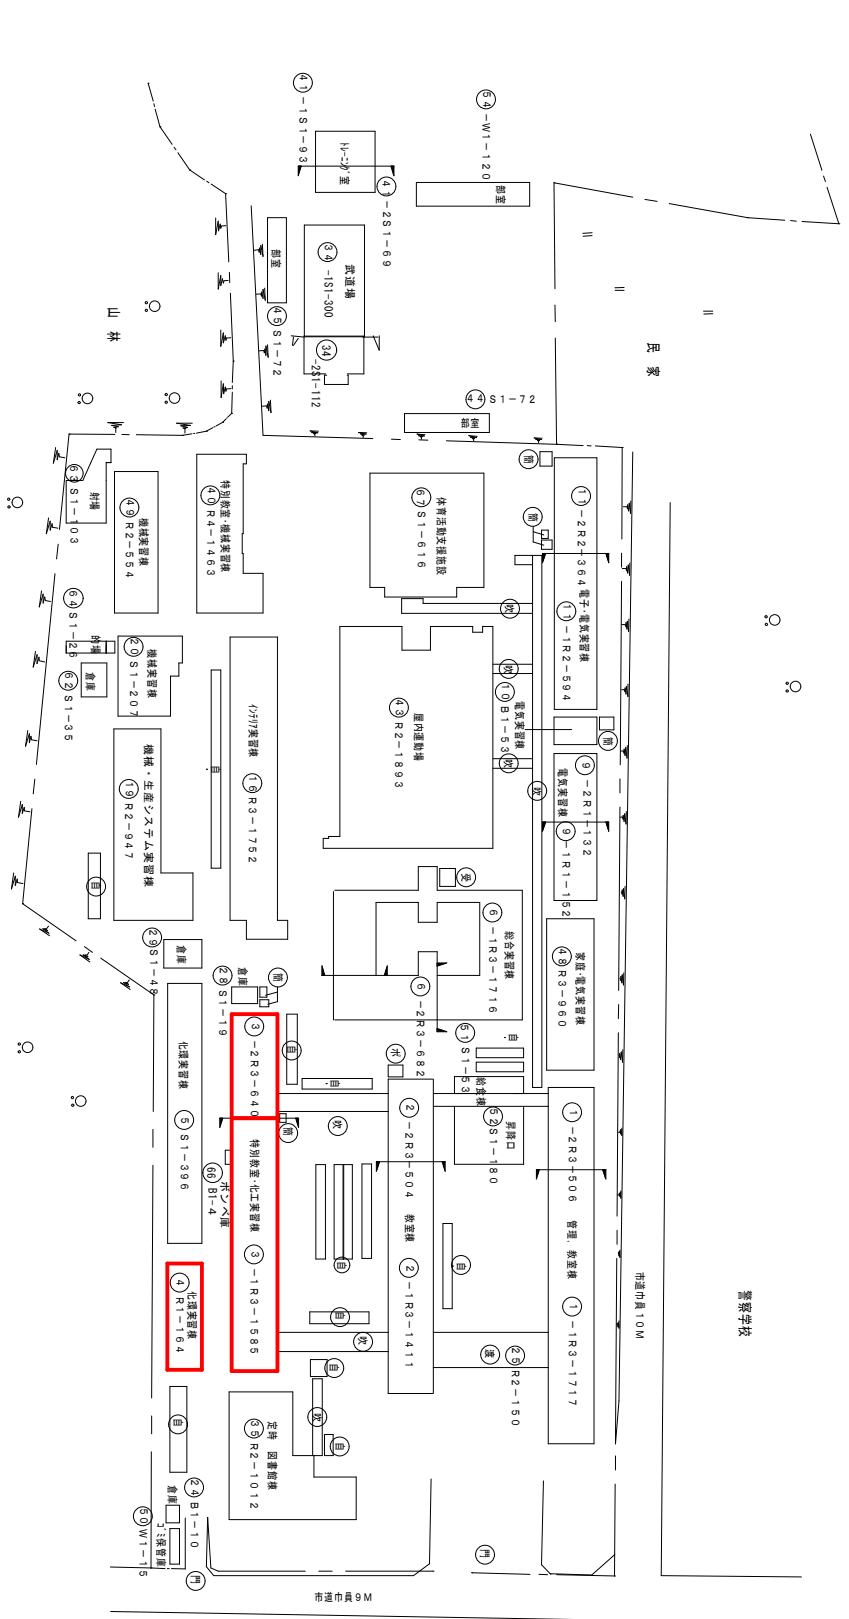


宮崎工業高校
 第3-1棟
 第3-2棟
 第4棟

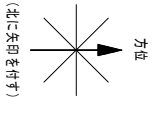

(令和5年度)

施設の配置図

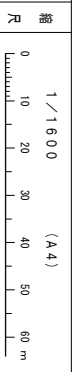

校名 宮崎農業高等学校

設置番号 415 | | 6101014

設置番号 505-1

凡例

- 未 未とりこわし建物
- 他 他設建物
- 借 借田建物
- 一 一時使用建物
- 屋外 屋外教育環境整備事業によるもの

建築以外の工作物


- 自 自己設置物
- 倉 倉庫
- 吹 吹き出しの設備下
- 受 受電室
- 貯 貯水槽
- 門 正門・通用門
- 備 簡易な小規模建造物



保寿 33.208m


西道22.08線

宮崎農業高校 第91-2棟
第91-3棟

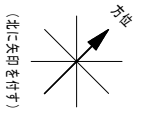

(令和5年度)

施設の配置図

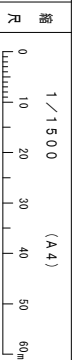

校名

宮崎南高等学校

設置番号 415

(都道府県) (市町村)

(学校) 6101015


設置番号 506-1

凡例

- 建築物
 - 未 未とりこわし建物
 - 他 在籍建物
 - 借 借付建物
 - 一時 一時使用建物
 - 屋外 屋外教育環境整備事業によるもの

建築以外の工作物


- 自 自己設置物
- 倉 倉庫
- 灰 灰を掛けの道路下
- 温 温室
- 木 ポンプ場
- 塀 塀・垣
- 門 正門・通用門
- 柵 柵
- 的 的

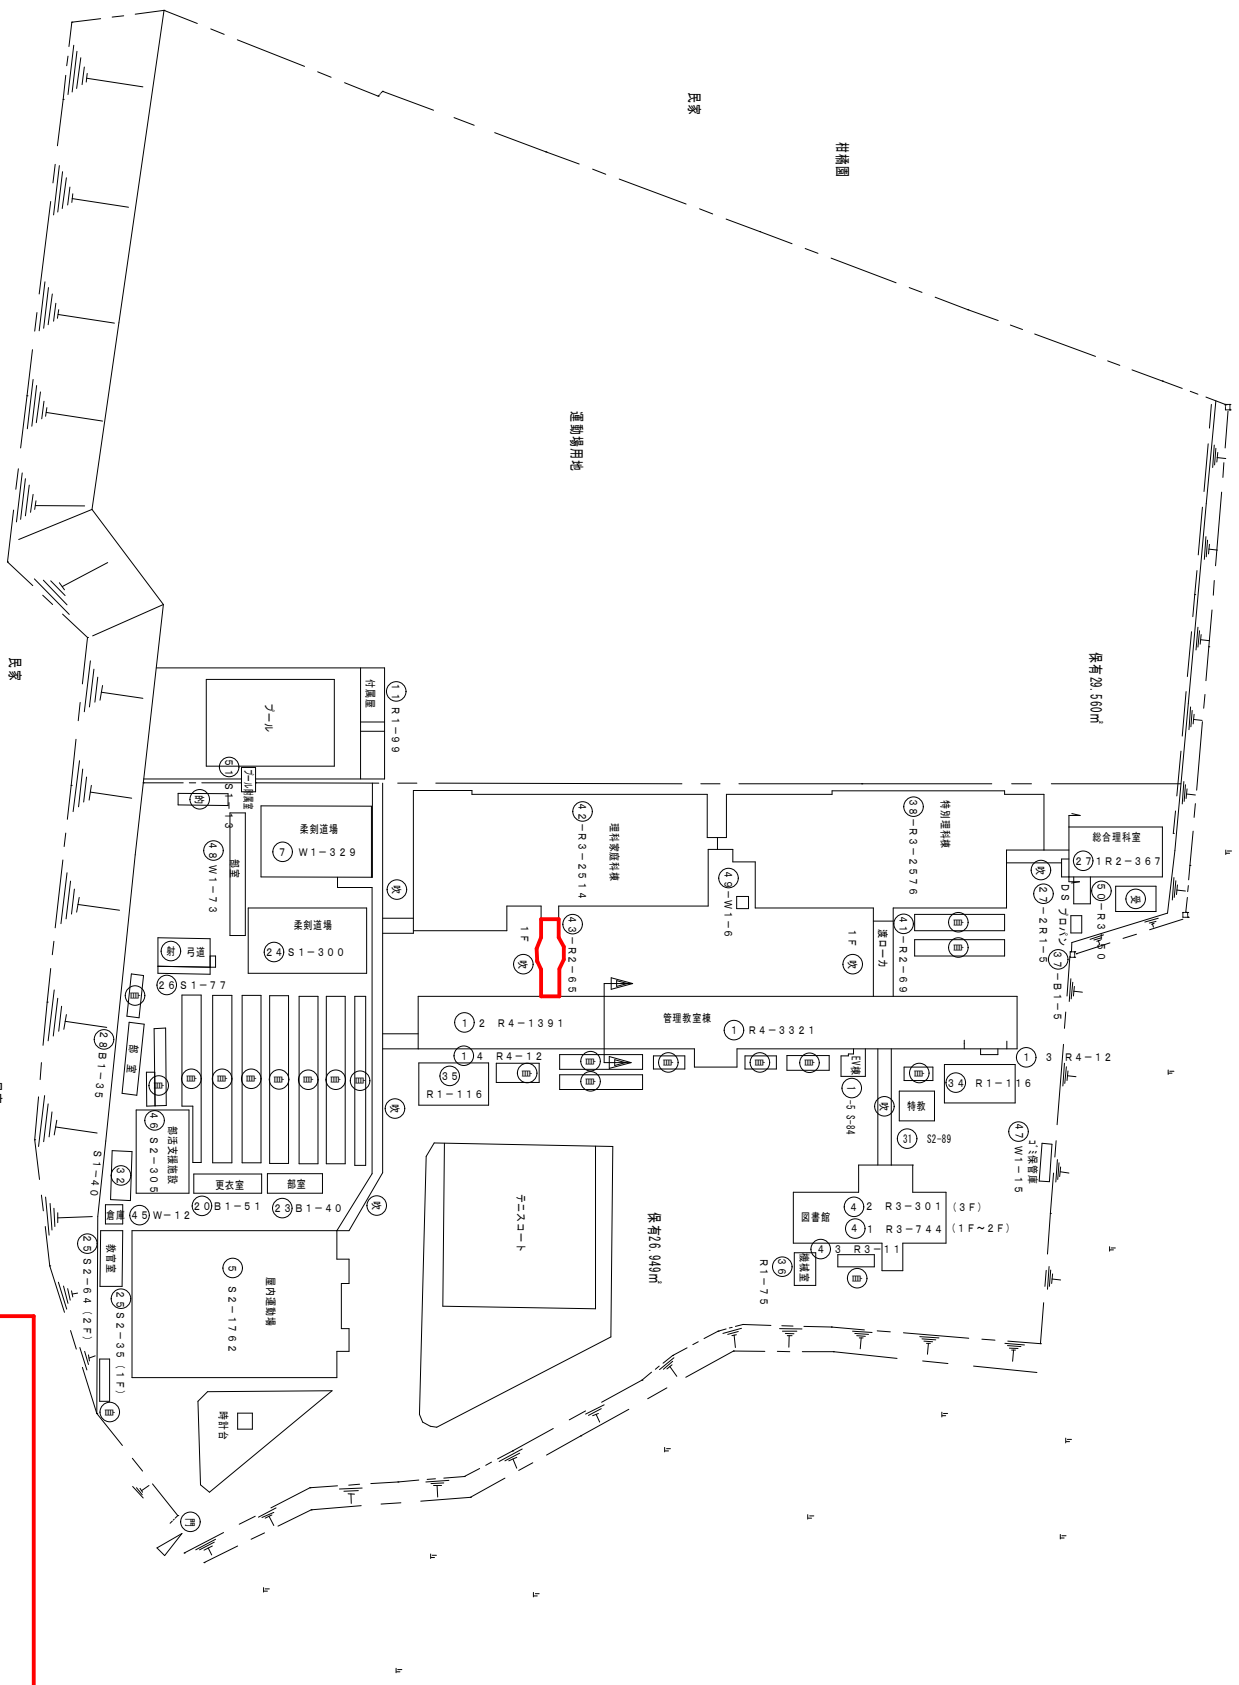

宮崎南高校 第43棟

(令和5年度)

施設の配置図

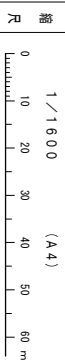

校名 福島高等学校

設置番号 415

(市町村)

(学校) 601110


設置番号 517-1

凡例


- 未 未とりこわし建物
- 他 危険建物
- 借 借付建物
- 一時 一時使用建物
- 屋外 屋外教育環境整備事業によるもの

建築以外の工作物

- 自 自転車置場
- 倉 倉庫
- 吹 吹き抜けの基礎下
- ハ バックネット
- ホ ホツナ場
- 接 接卸所
- 門 正門・通用門
- 的 的場

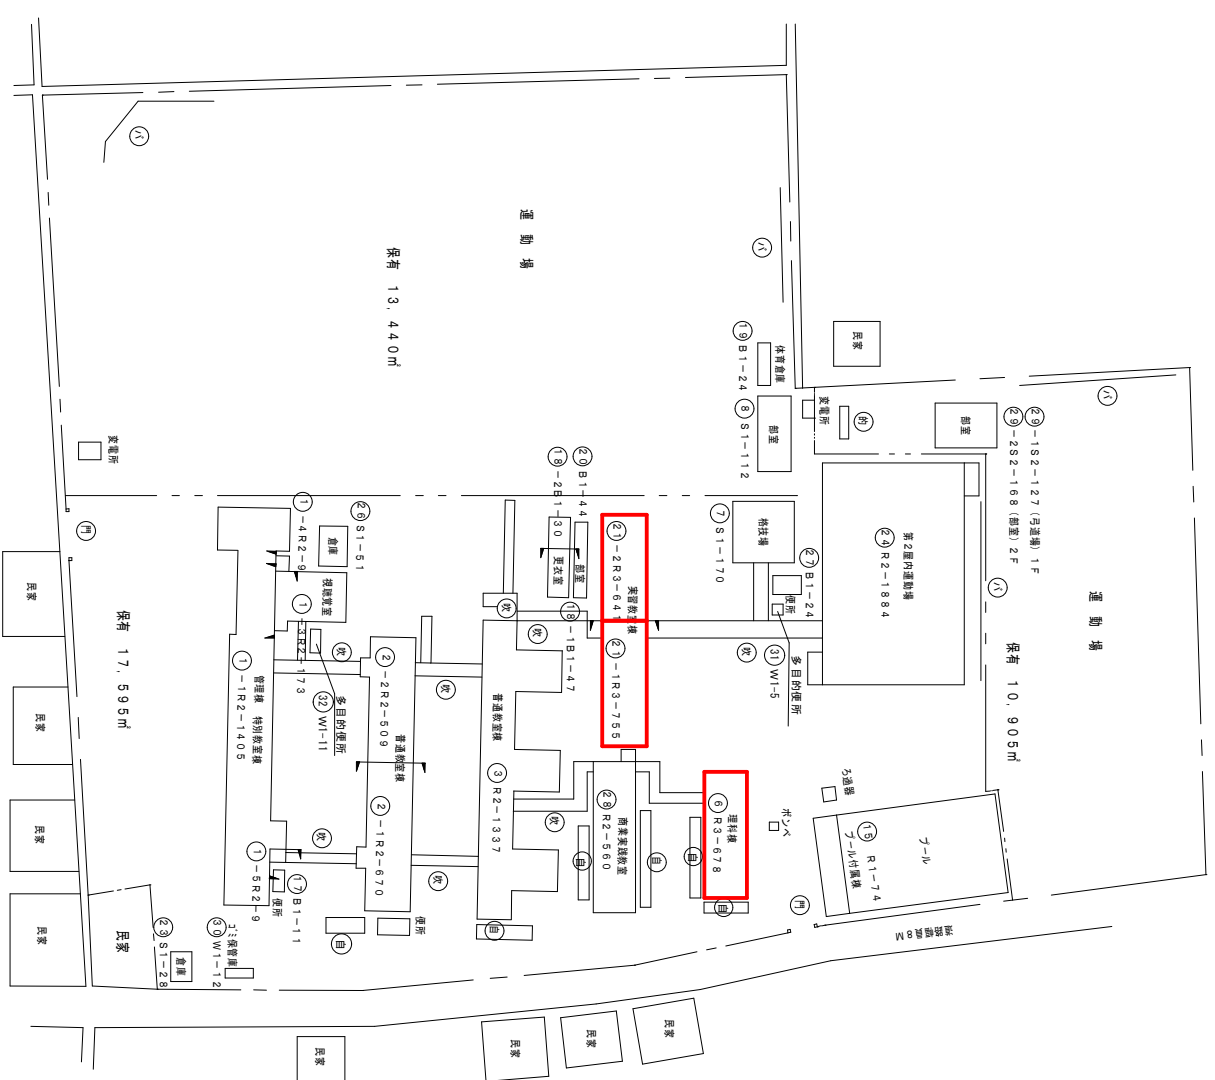


福島高校 第6棟
 第21-1棟
 第21-2棟

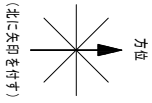

(令和5年度)

施設の配置図

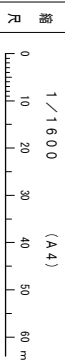

学校名 都城泉ヶ丘高等学校

設置番号 415

(市町村)

(学校)


設置番号 518-1

凡例

- 未 未とりこわし建物
- 危 危険建物
- 指 指針建物
- 一 一時使用建物
- 屋 屋外教育環境整備事業によるもの


建築以外の工作物

- 自 自己設置場
- 倉 倉庫
- 吹 吹き抜けの基礎下
- フ フロアバルコ
- 門 正門・通用門
- 的 的場
- テ テニスコート
- 簡 簡易な小規模構造物

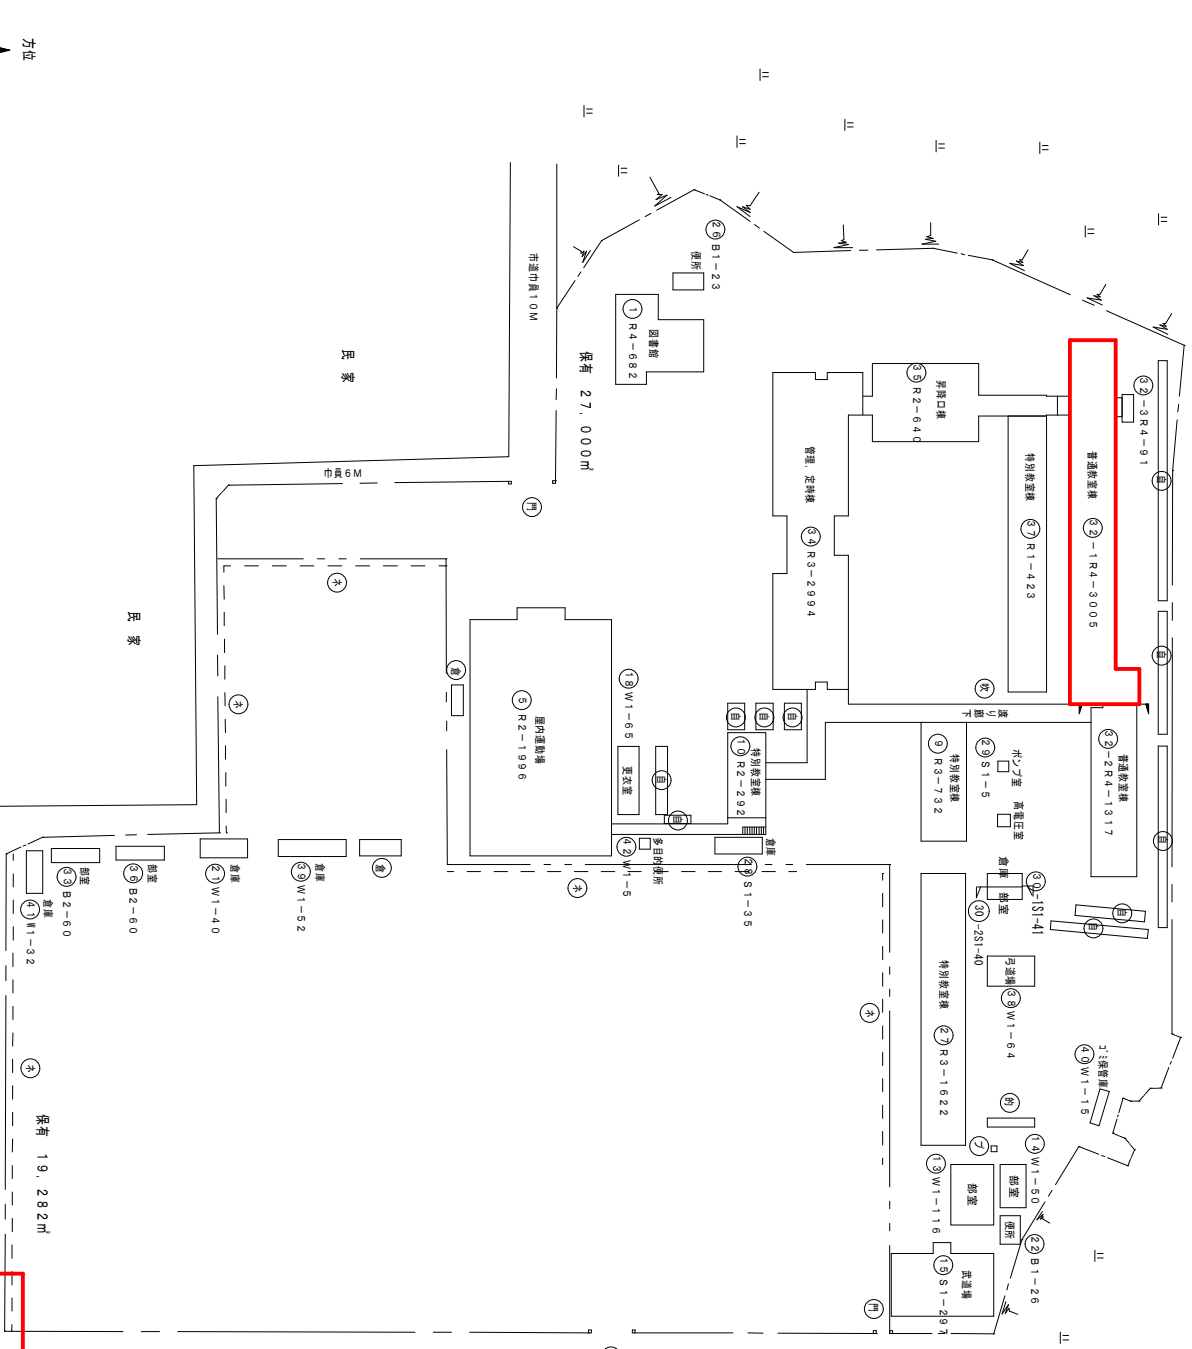


第2グラウンド

都城市公園

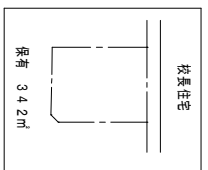


都城泉ヶ丘高校 第32-1棟

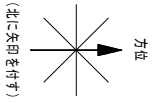

(令和5年度)

施設の配置図

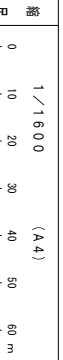

学校名 都城工業高等学校

設置番号 415 (都道府県) | (市町村) | (学校)
610114


設置番号 521-1

凡例

- 未 未とりこわし建物
- 池 池
- 建 指定建物
- 一 一時使用建物
- 屋外 屋外教育環境整備事業によるもの

建築以外の工作物


- 自 自転車置場
- 倉 倉庫
- 吹 吹き抜けの露天下
- 業 業店舗
- 的 的場
- ホ ポンプ場
- 機 機械庫
- 門 正門・通用門

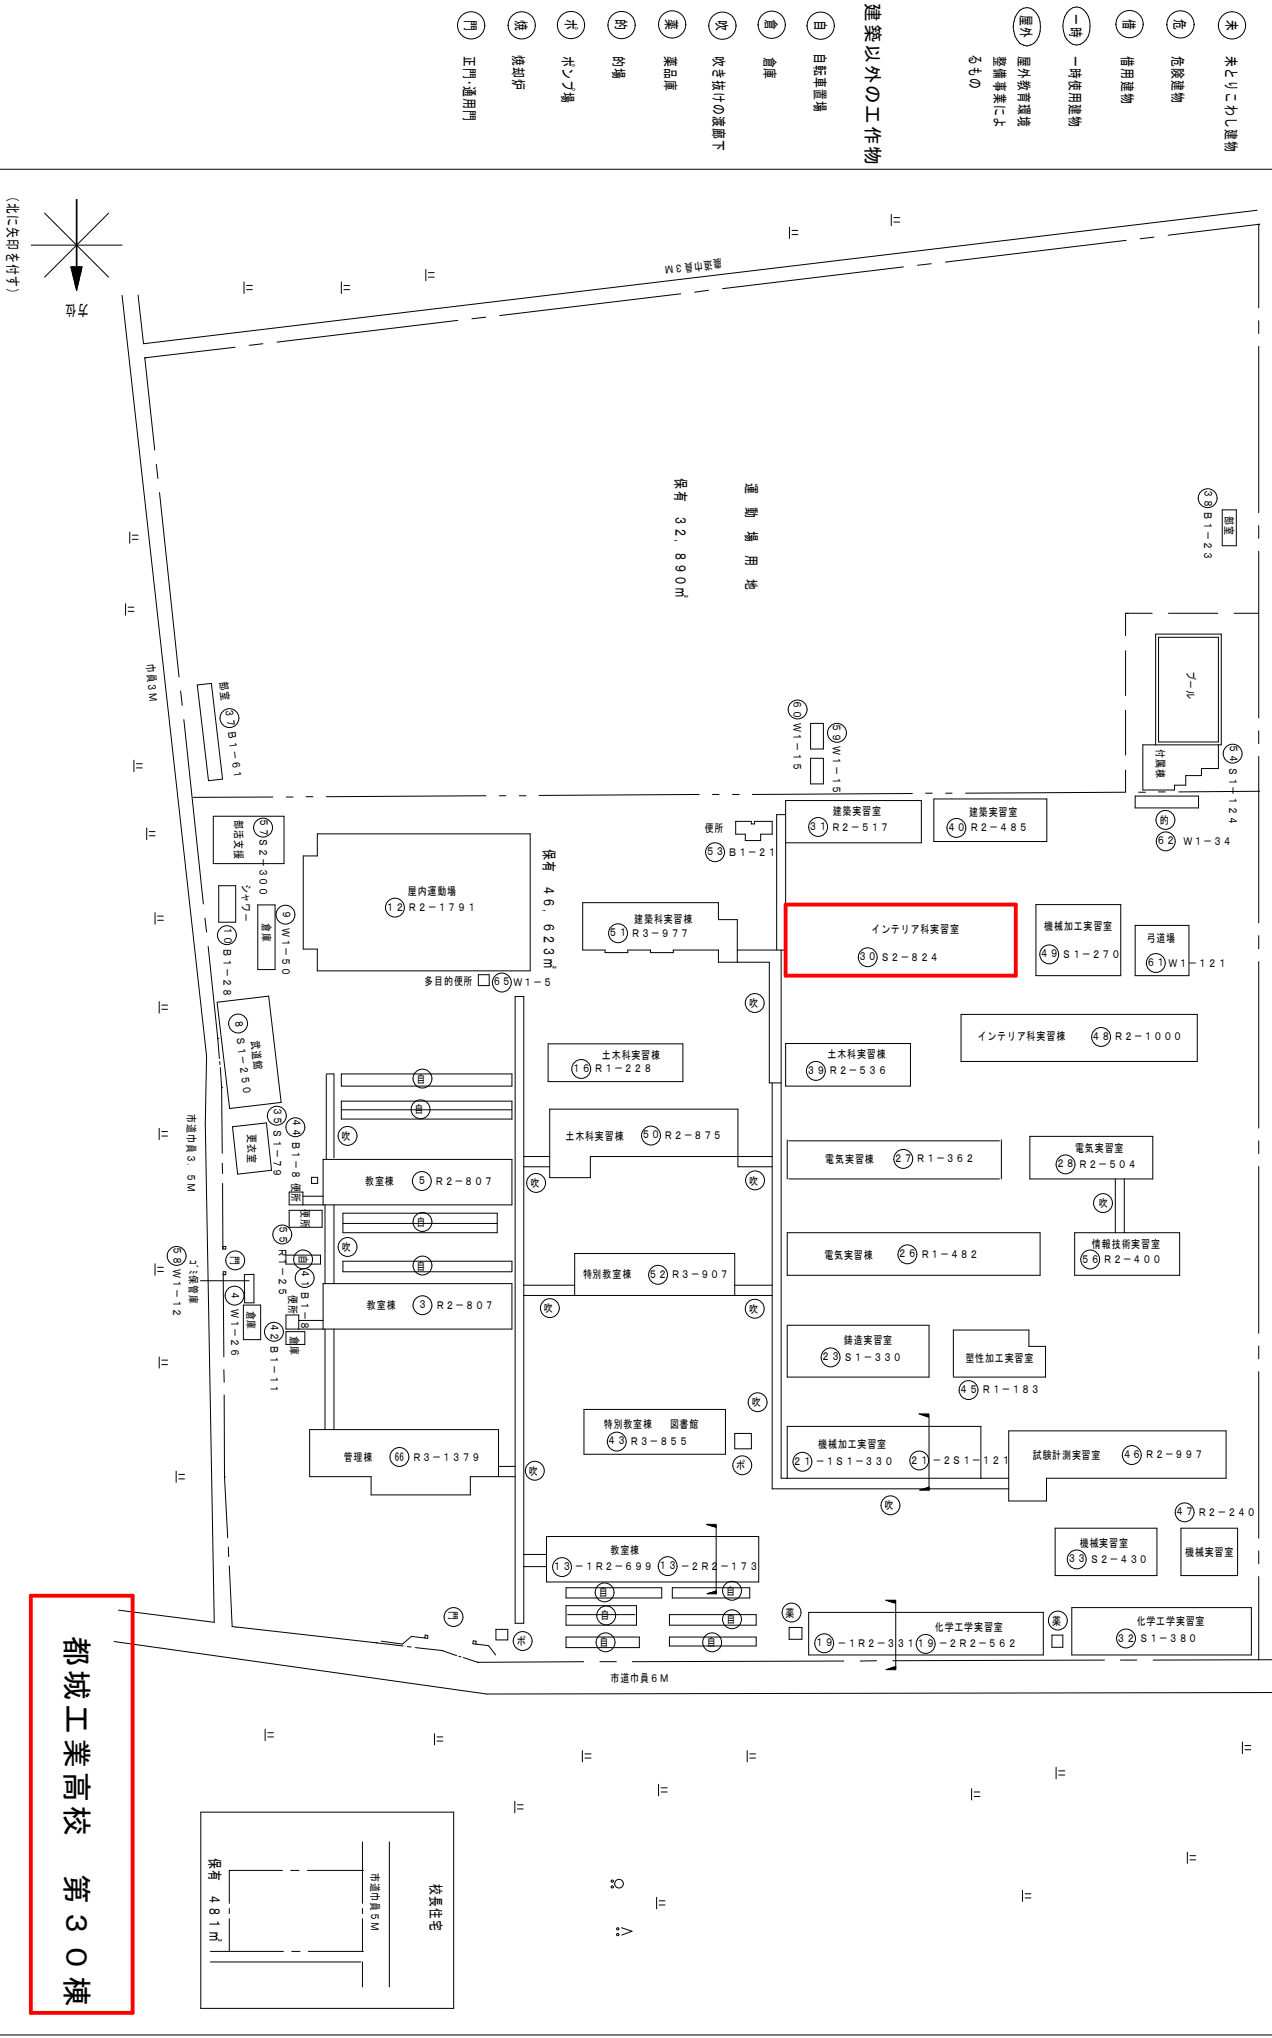

都城工業高校 第30棟

(令和5年度)

施設の配置図

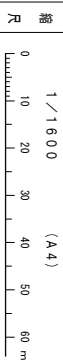

学校名

高城高等学校

設置番号 (都道府県)

4 | 5

(市町村)

(学校) 6 | 0 | 1 | 1 | 6

設置番号

5 | 2 | 3 | - | 1



凡例

建築物

- 未 未とりこわし建物
- 他 在籍建物
- 曲 借用建物
- 一時 一時使用建物
- 屋外 屋外教育環境整備事業によるもの

建築以外の工作物


- 自 自己設置物
- 倉 倉庫
- 吹 吹き抜けの基礎下
- 接 接知戸
- 門 正門・通用門
- 的 的構
- 米 米ソラ室

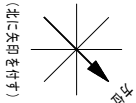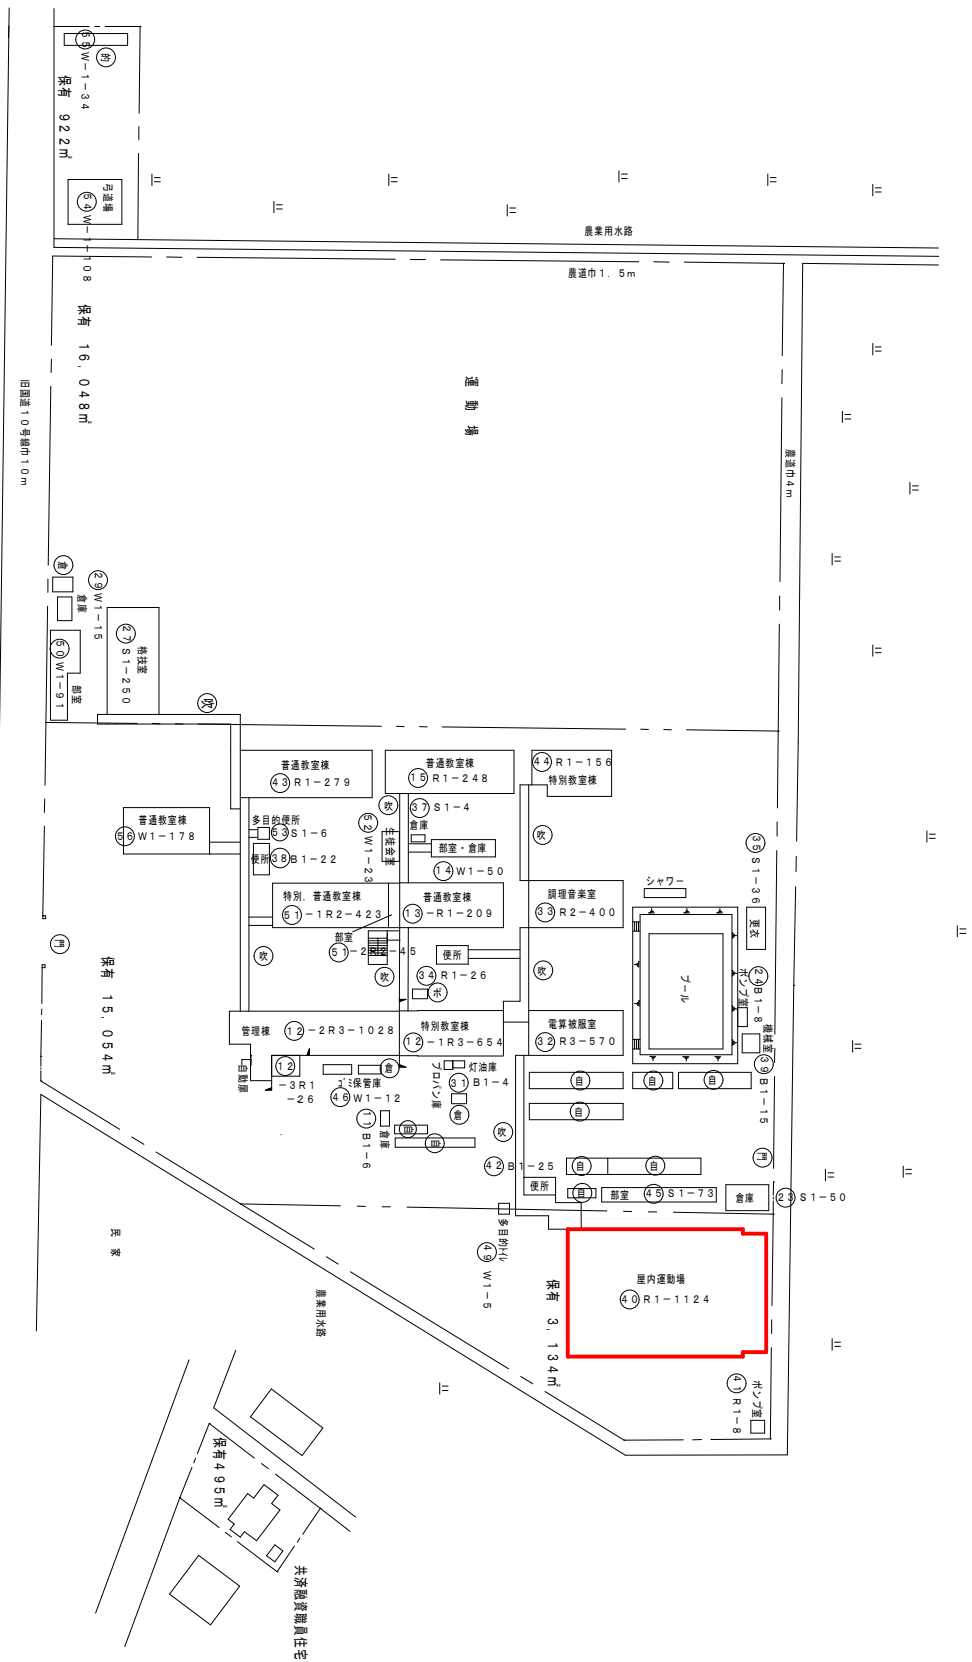

高城高校 第40棟

(令和5年度)

施設の配置図

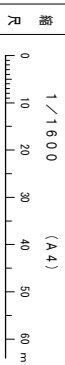

学校名
赤江まつばら支援学校

設置番号	4	5				
(都道府県)	(市町村)	(学校)				



設置番号
553-1

凡例


- 未) 未とりこわし建物
- 他) 危殆建築物
- 借) 借用建物
- 一時) 一時使用建物
- 屋外) 屋外教育環境整備事業によるもの

建築以外の工作物


- 倉) 倉庫
- 吹) 吹き出しの送風下
- 温) 温室
- 接) 接知所
- 門) 正門・通用門
- 浄) 浄化槽
- 7) プロバップ庫
- 簡) 簡易な小規模構造物

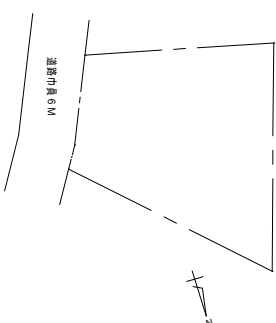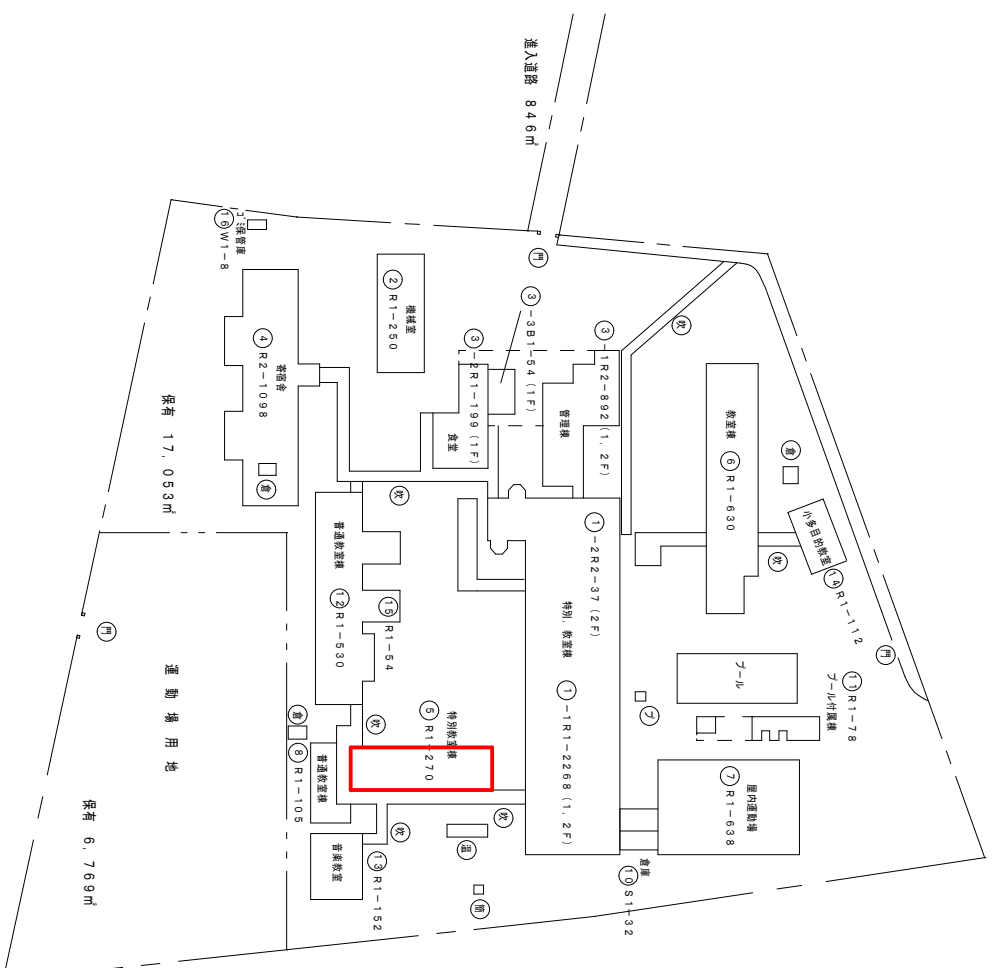

赤江まつばら支援学校 第5棟

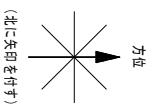

施設の配置図

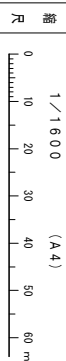

学校名 清武せいりゅう支援学校

調査番号 (都道府県) 4 | 5

(市町村)

(学校)

整理番号

561-1


凡例

建物


- (未) 未とりこわし建物
- (危) 危険建物
- (借) 借用建物
- (一時) 一時使用建物
- (屋外) 屋外教育環境整備事業によるもの

建築以外の工作物

- (巻) 巻道下

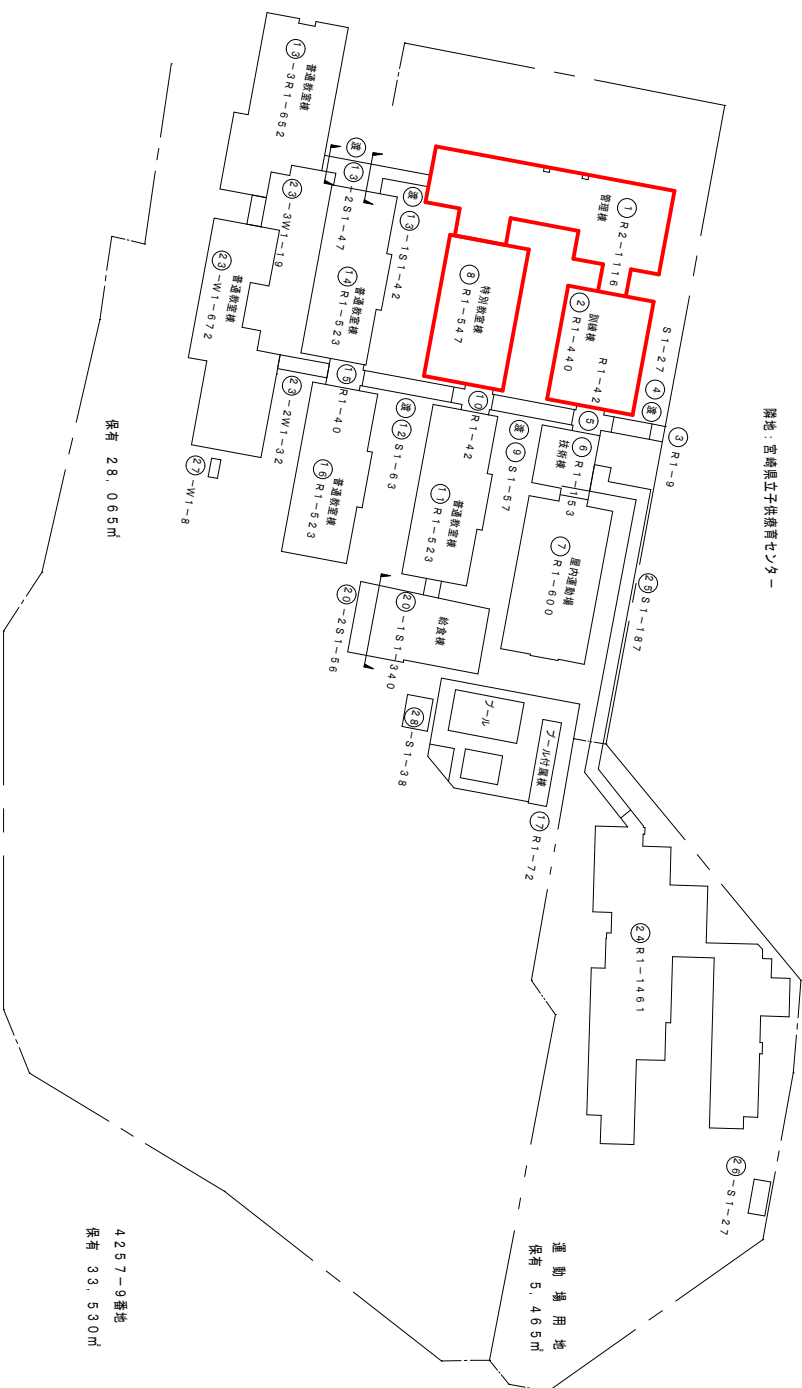


清武せいりゅう支援学校
第1棟
第2棟
第8棟

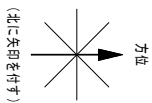

(令和5年度)

施設の配置図

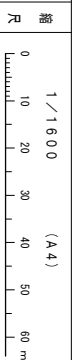

施設名 みやざき中央支援学校

校名 みやざき中央支援学校

所在地 (都道府県) (市町村) (学校)

4 5 | | 9 | 9 | 1 | 1 | 2



設置番号 550-1

凡例

- 未 未とりこなし建物
- 他 危険建物
- 借 借用地建物
- 一 一時使用建物
- 屋外 屋外教育環境整備事業によるもの

建築以外の工作物

- 自 自転車置場
- 干 物干場
- 吹 吹き抜けの基礎下
- ホ ホンゾウ場
- 焼 焼却炉
- 門 正門
- 受 受水槽
- キ キュービクル
- 倉 倉庫

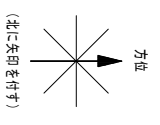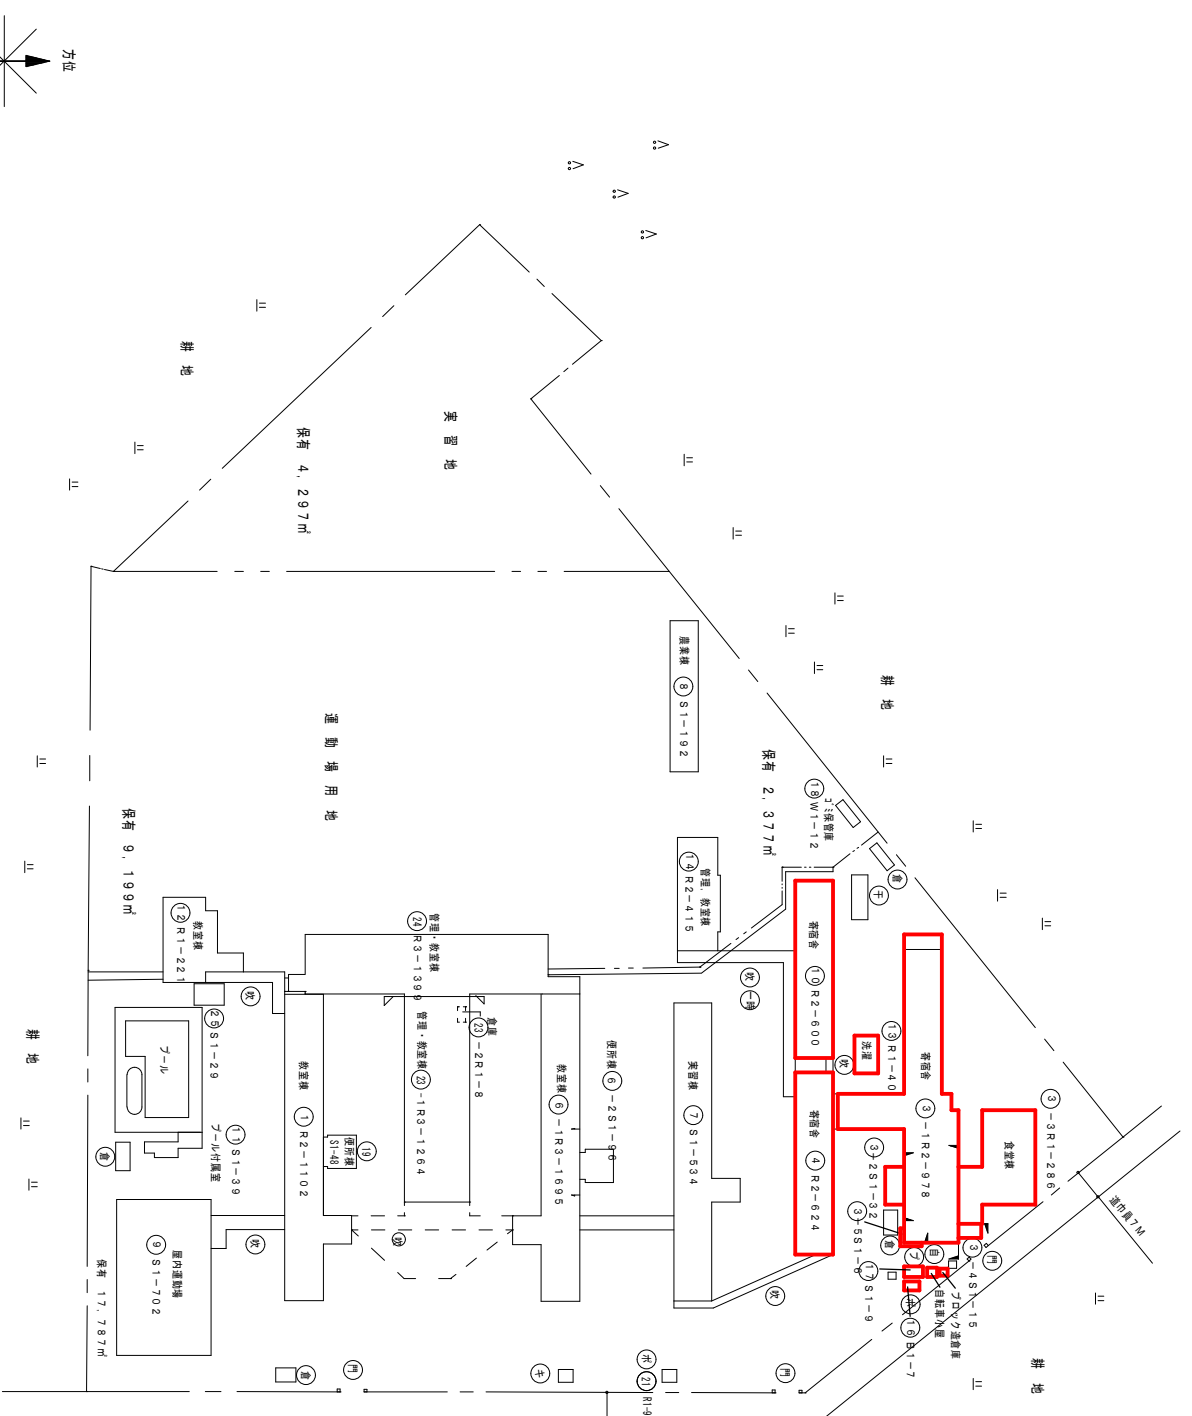

みやざき中央支援学校

3-1棟

3-2棟

3-3棟

3-4棟

3-5棟

4棟

0棟

1棟

1棟

1棟

1棟

6棟

7棟

3-1棟東ブロック造倉庫

3-1棟東自転車小屋