




機械車庫3 平面図

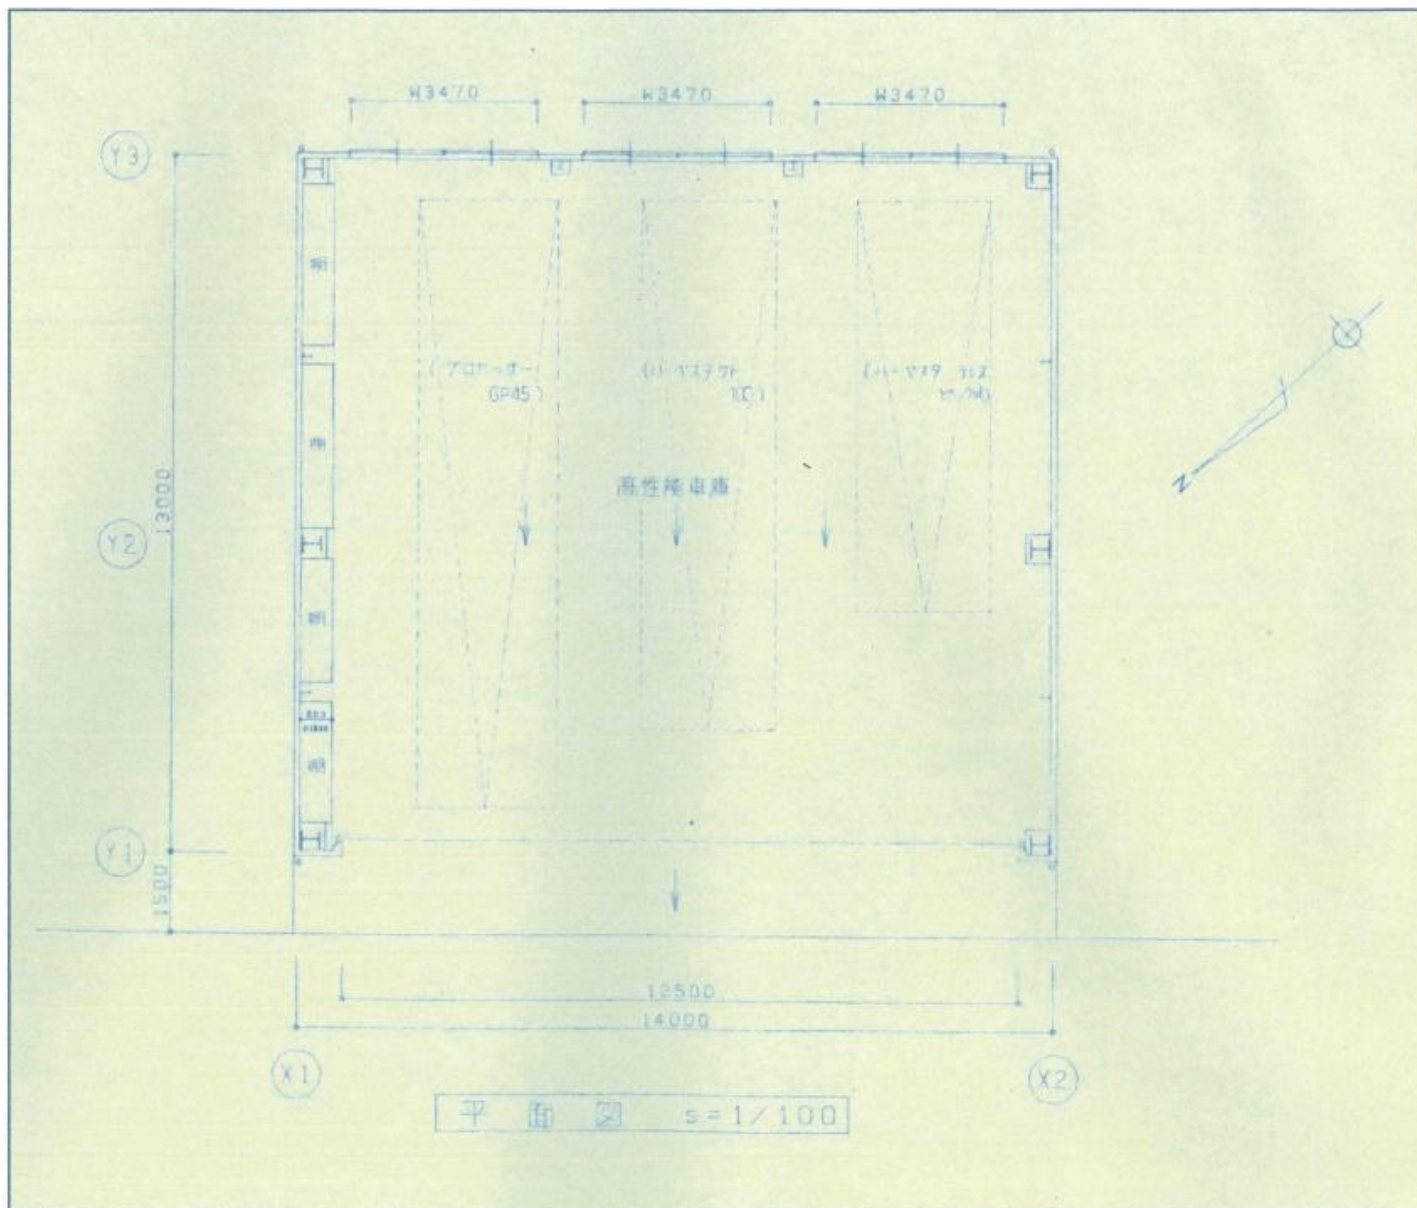

機械車庫3 西立面図

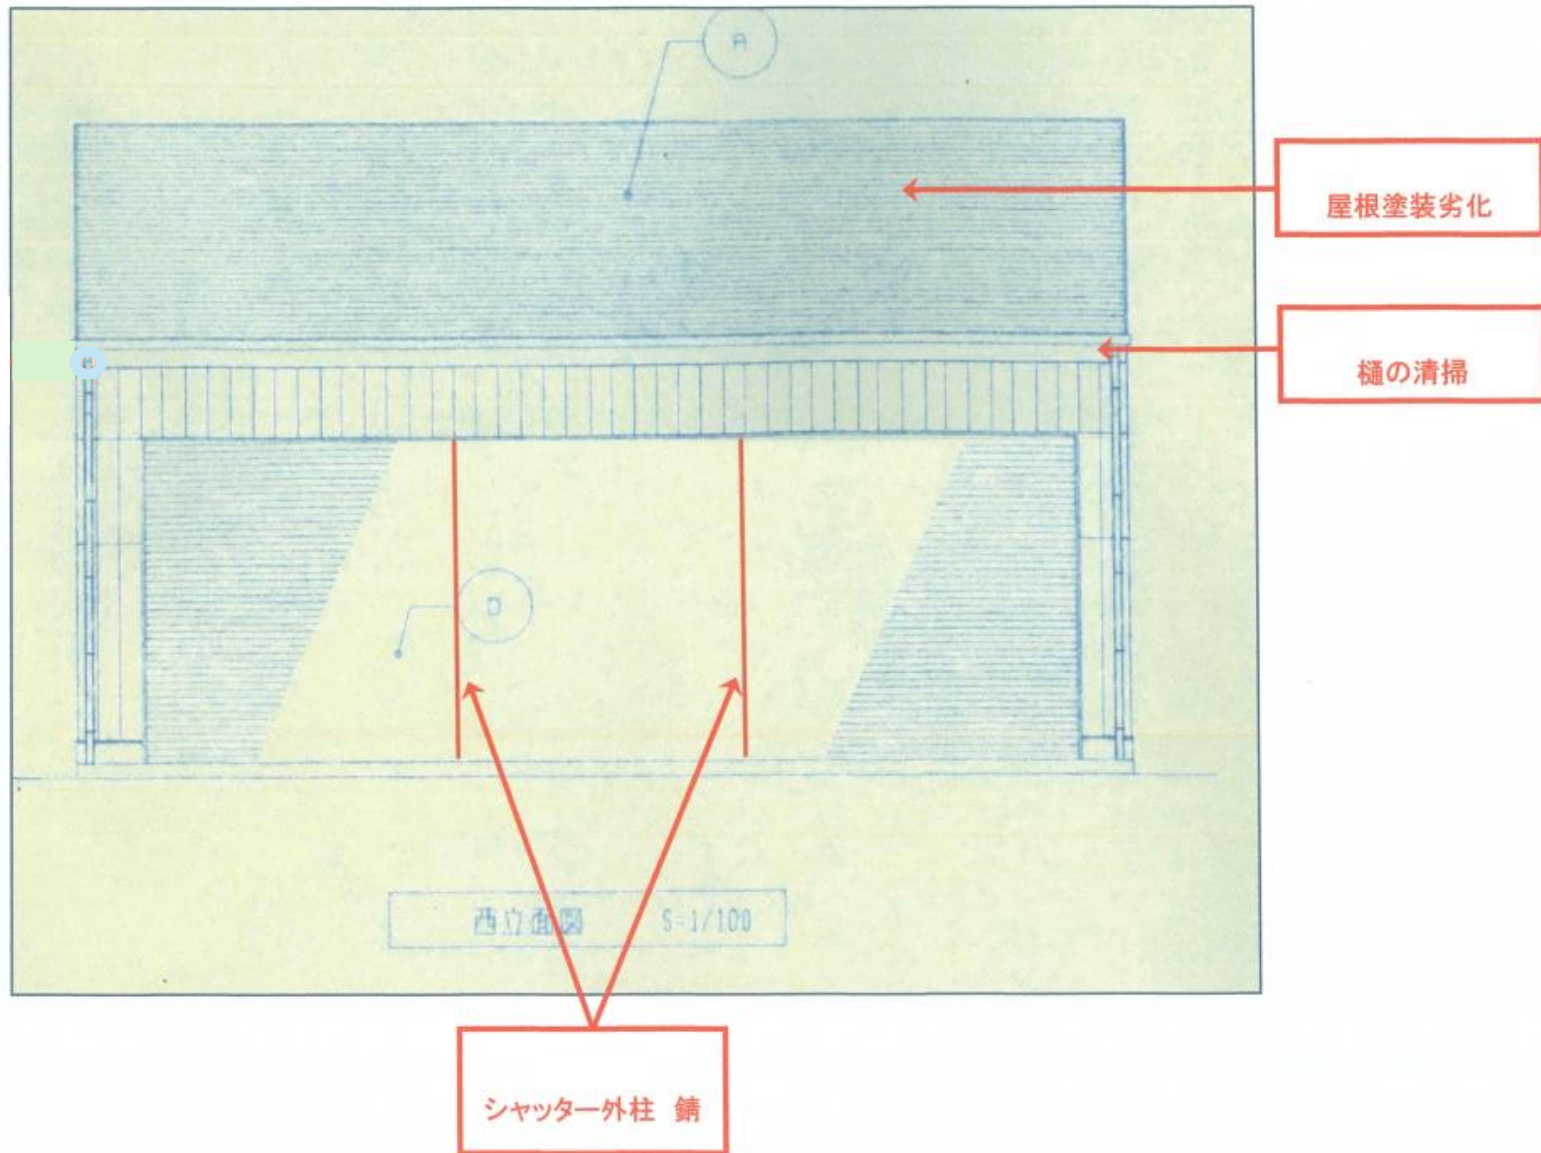


機械車庫3 南立面図

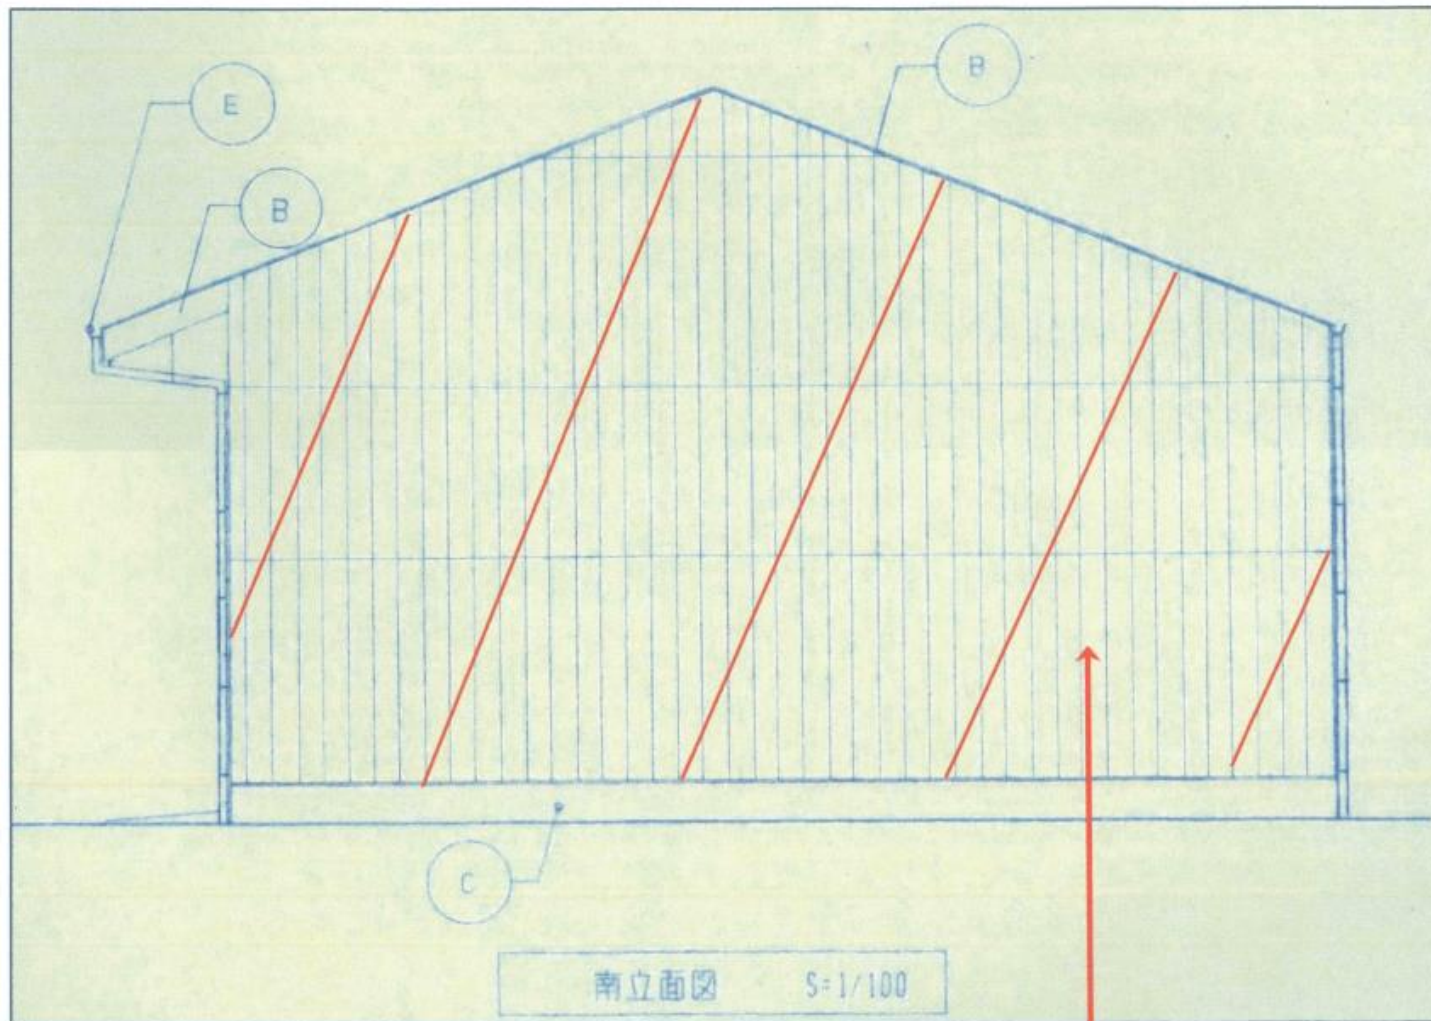


外壁塗装劣化及び汚れ

機械車庫3 東立面図

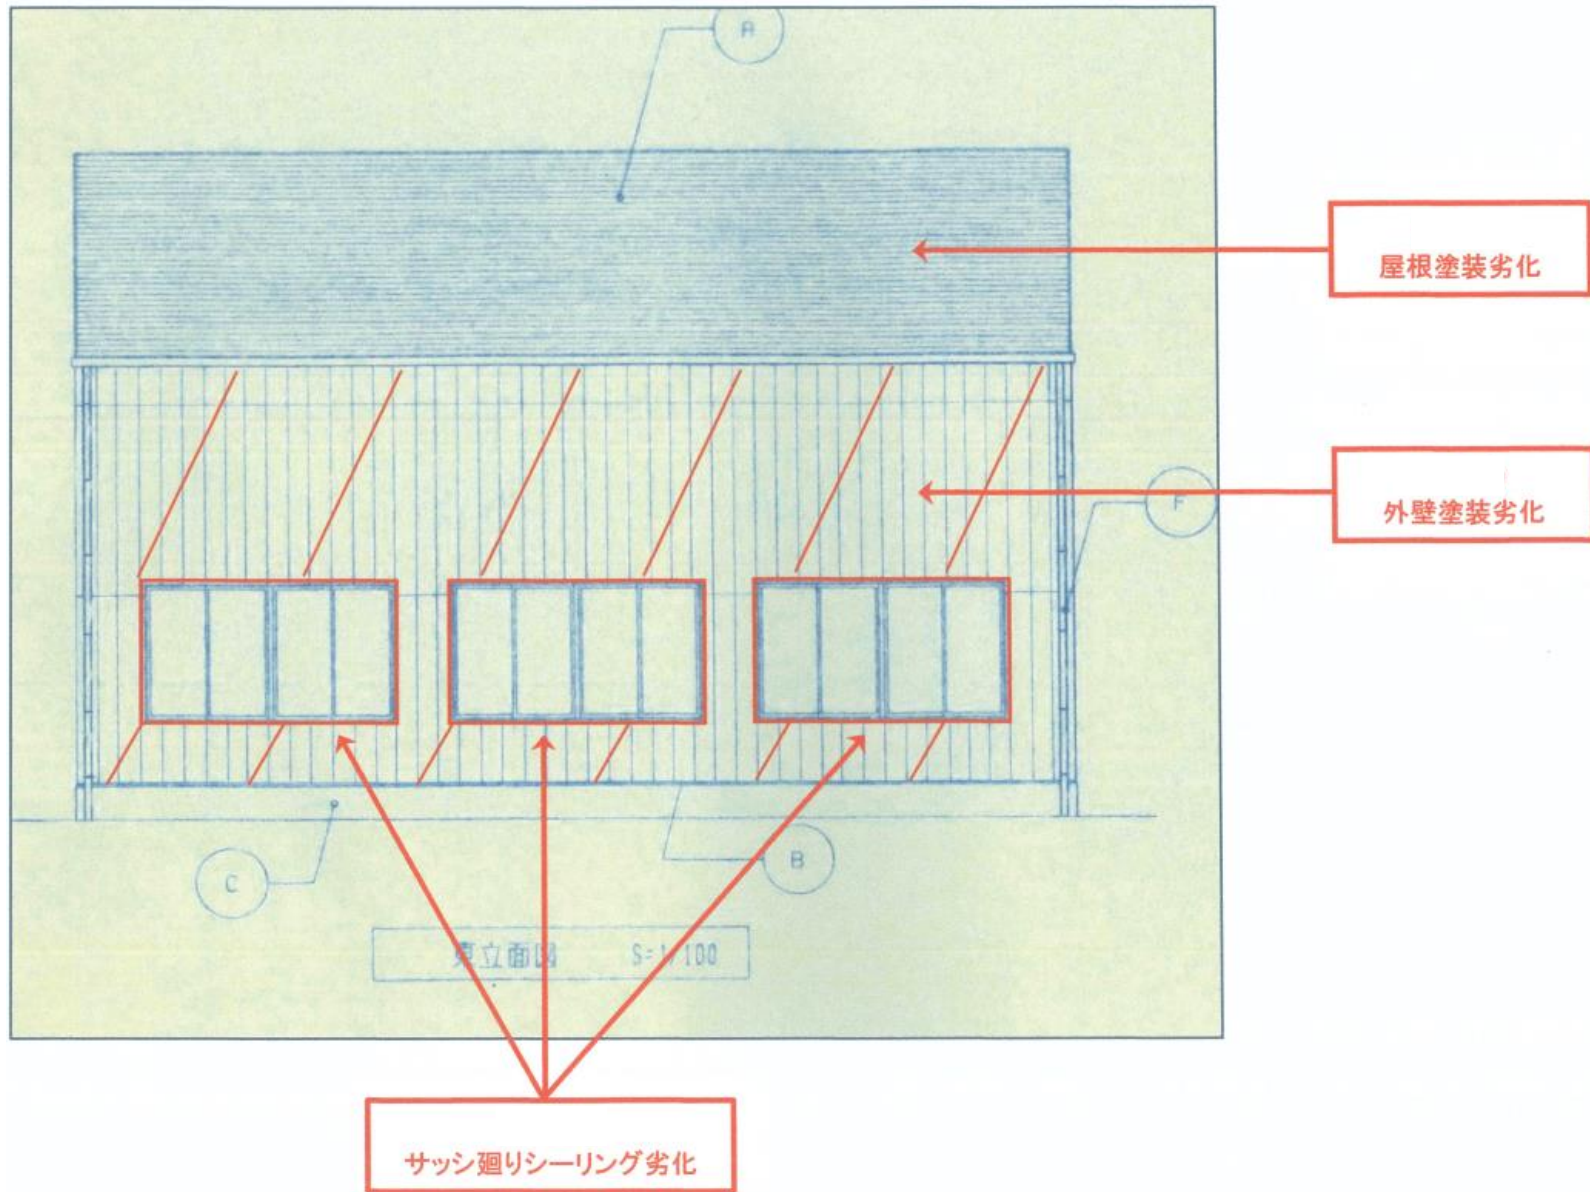


機械車庫3 北立面図

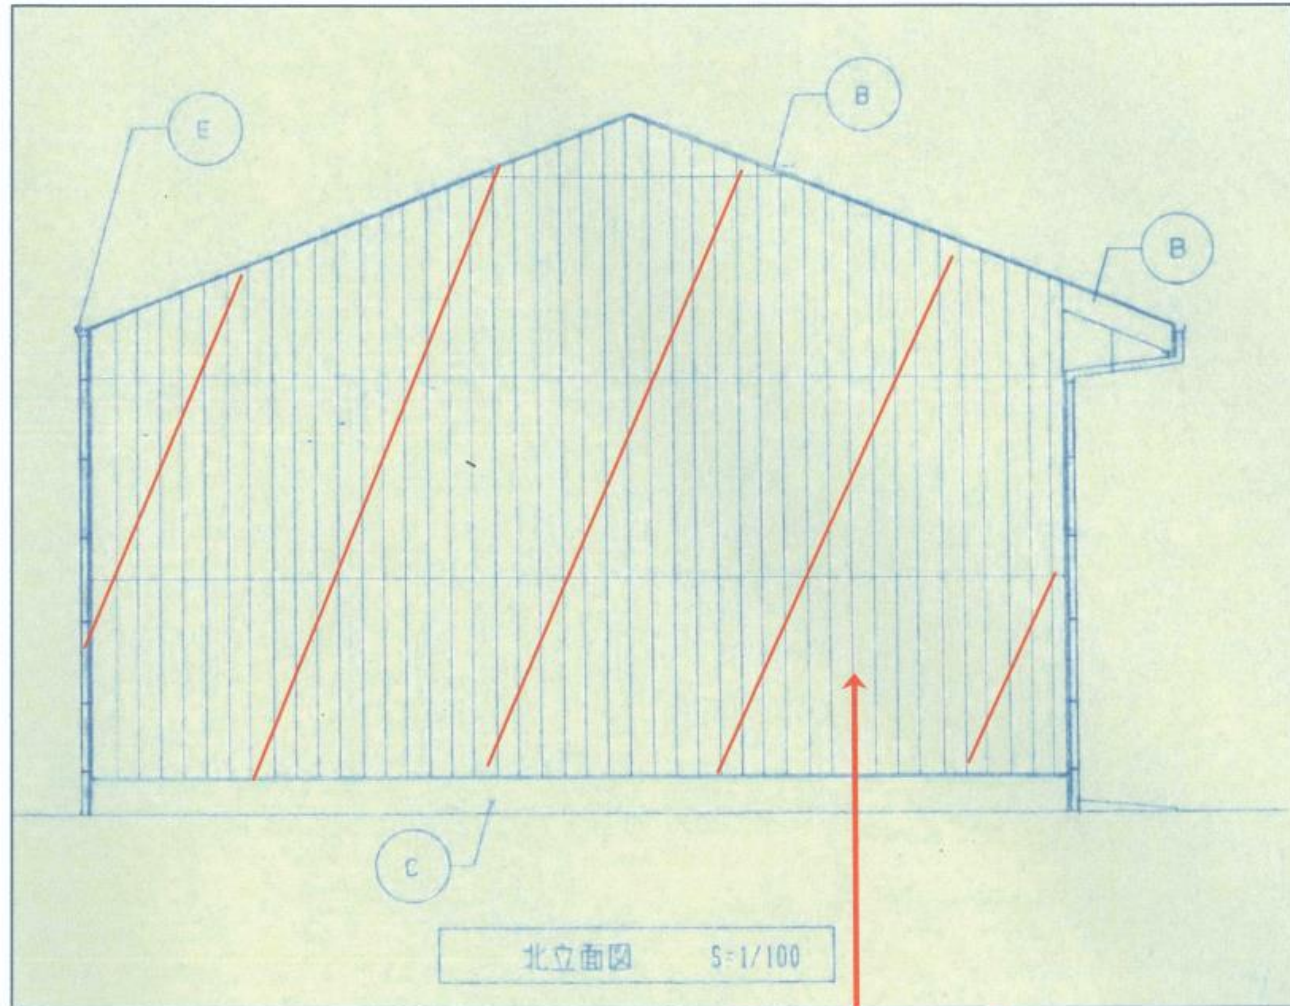

外壁塗装劣化
カビ、コケ

機械車庫3 屋根伏図

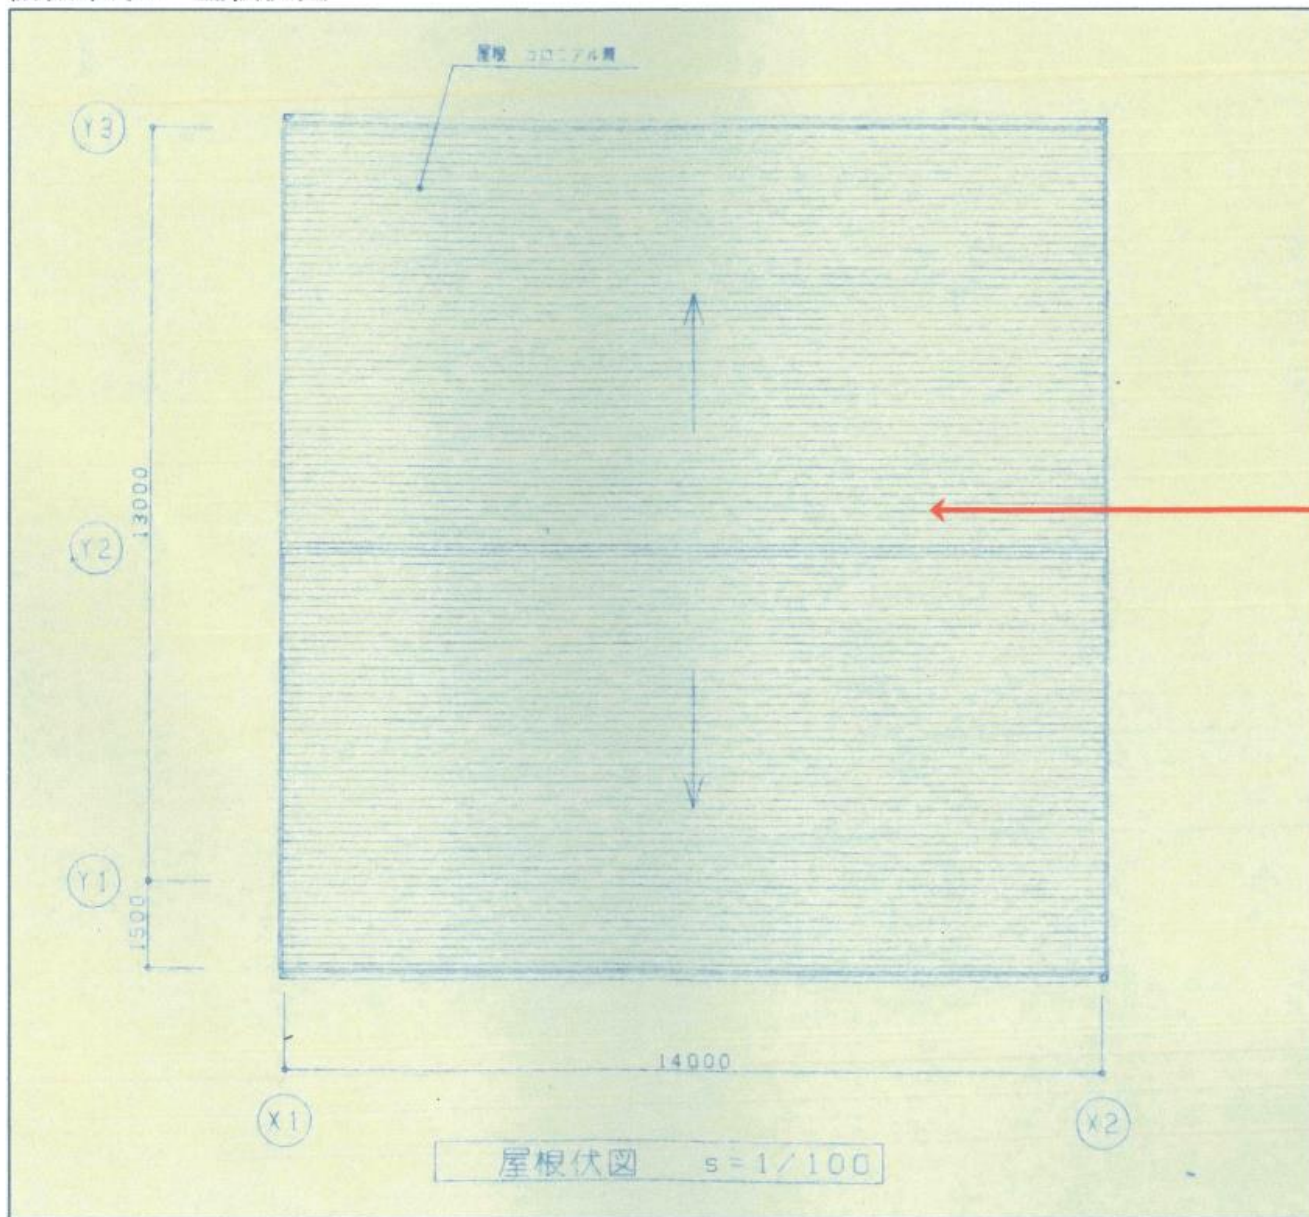

機械車庫3 断面図

