


位置図

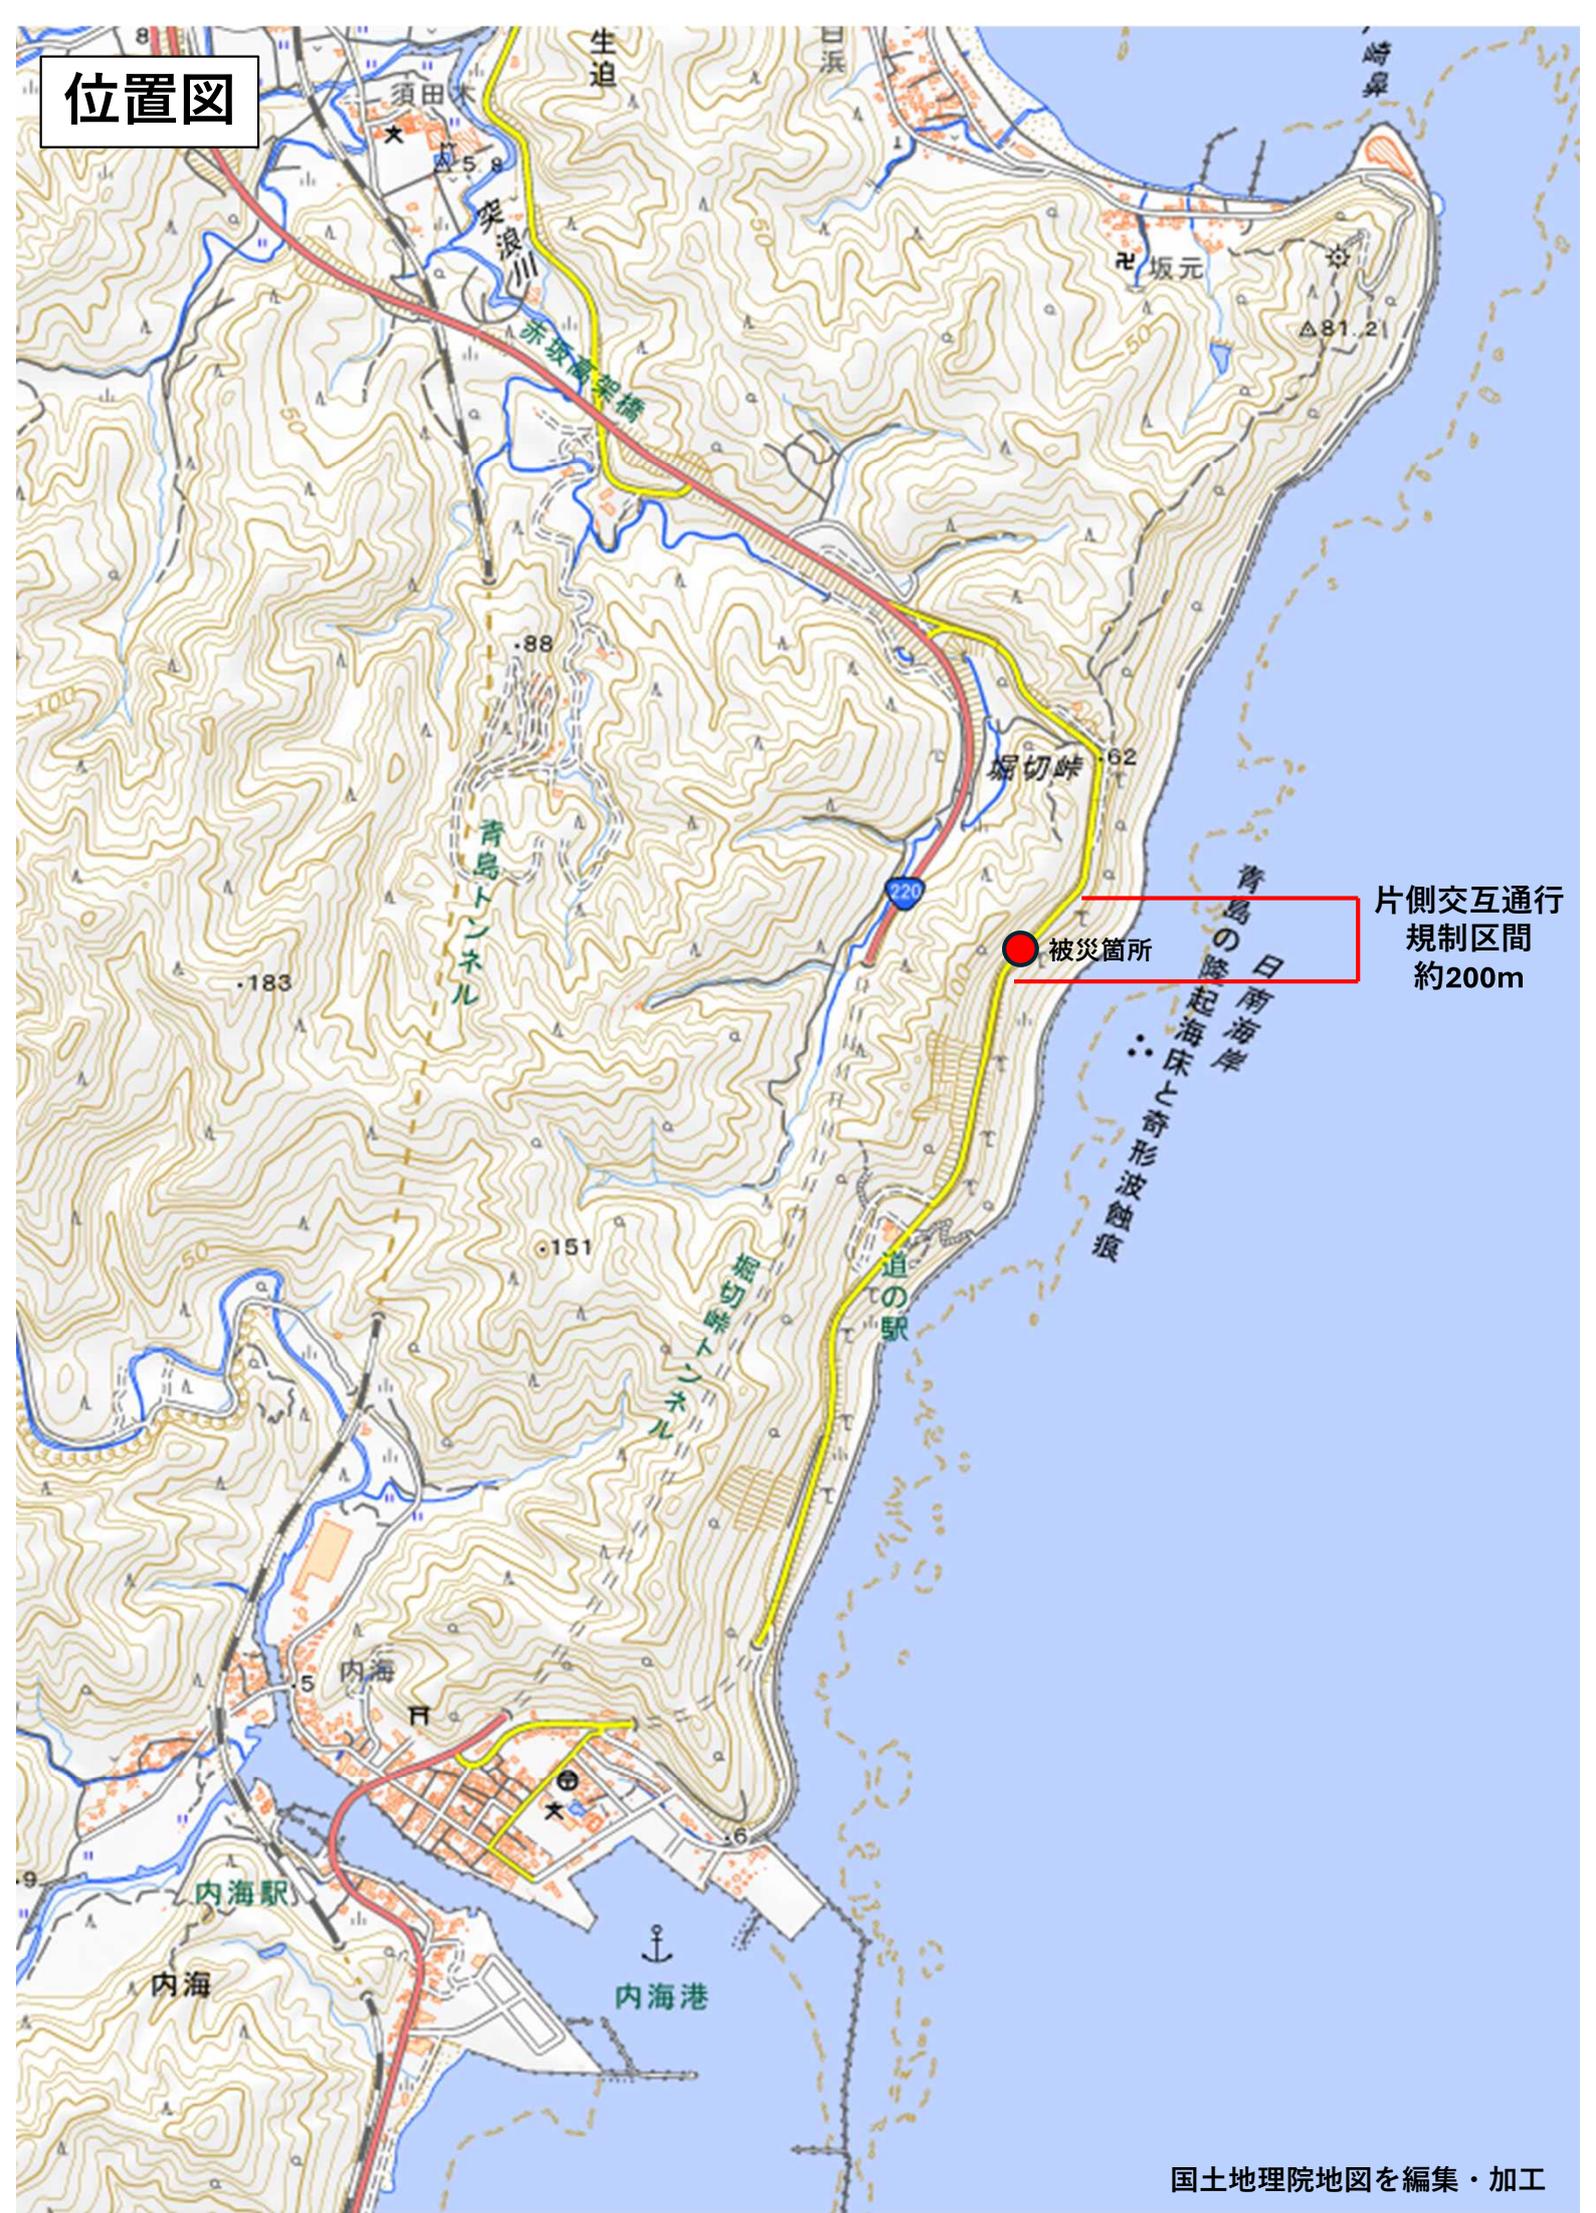

片側交互通行
規制区間
約200m