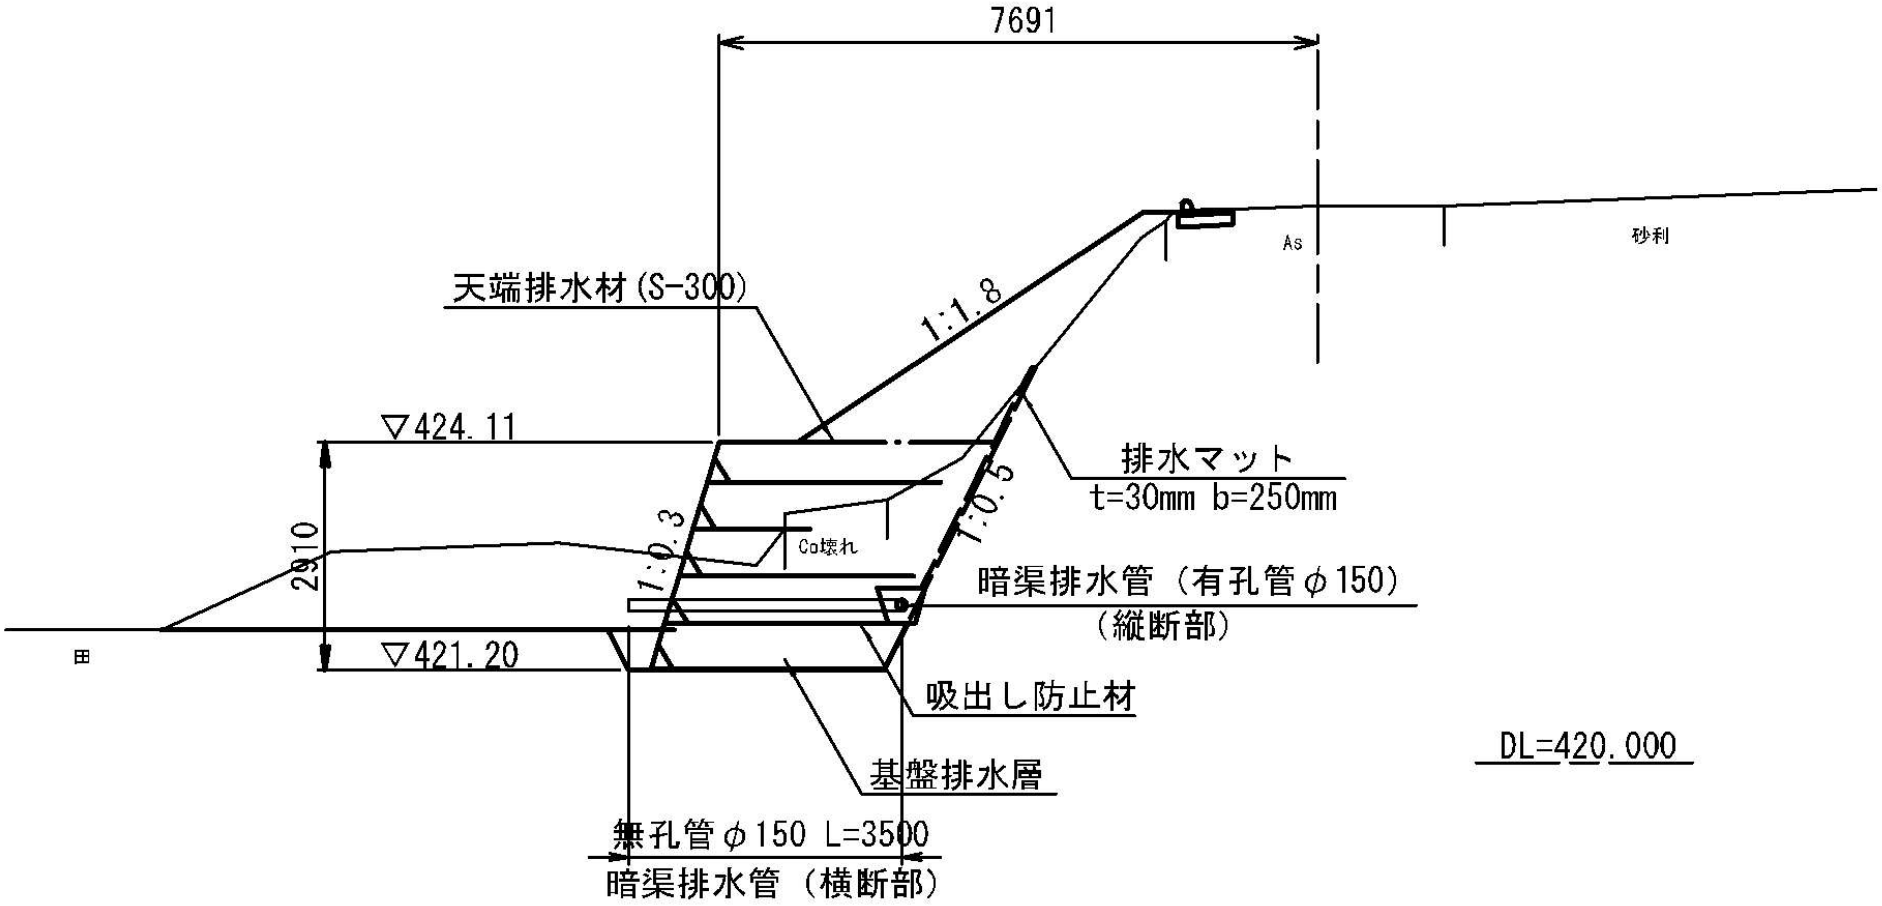
7691
天端排水材(S-300)
1:1.8
As
砂利
▽424.11
排水マット
t=30mm b=250mm
1:0.3
1:0.5
Co壊れ
2910
暗渠排水管（有孔管φ150）
（縦断部）
田
▽421.20
吸出し防止材
基盤排水層
DL=420.000
無孔管φ150 L=3500
暗渠排水管（横断部）