


ボーリング位置図

ボーリング柱状図

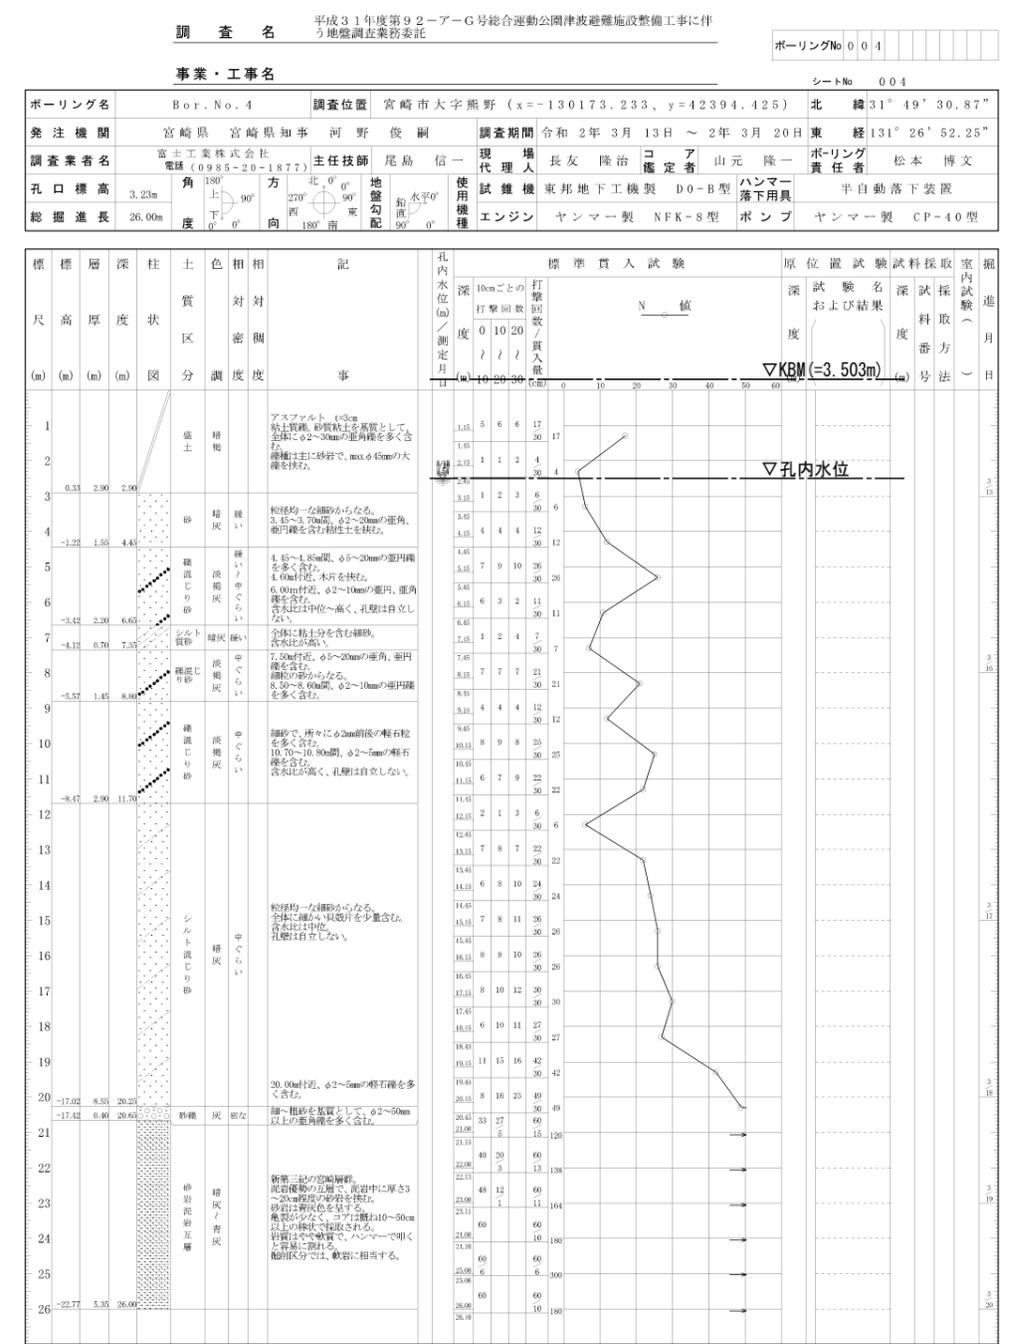


【近隣地盤調査資料】



特記・凡例	管理技術者	主任技術者	担当者	工事名称	図面番号
				運動公園津波避難施設 (第一陸上競技場) 建築主体工事 (2工区)	S-08
				図面名称	縮尺
				ボーリング柱状図 1	A1: NON A3: NON

検図

ボーリング柱状図

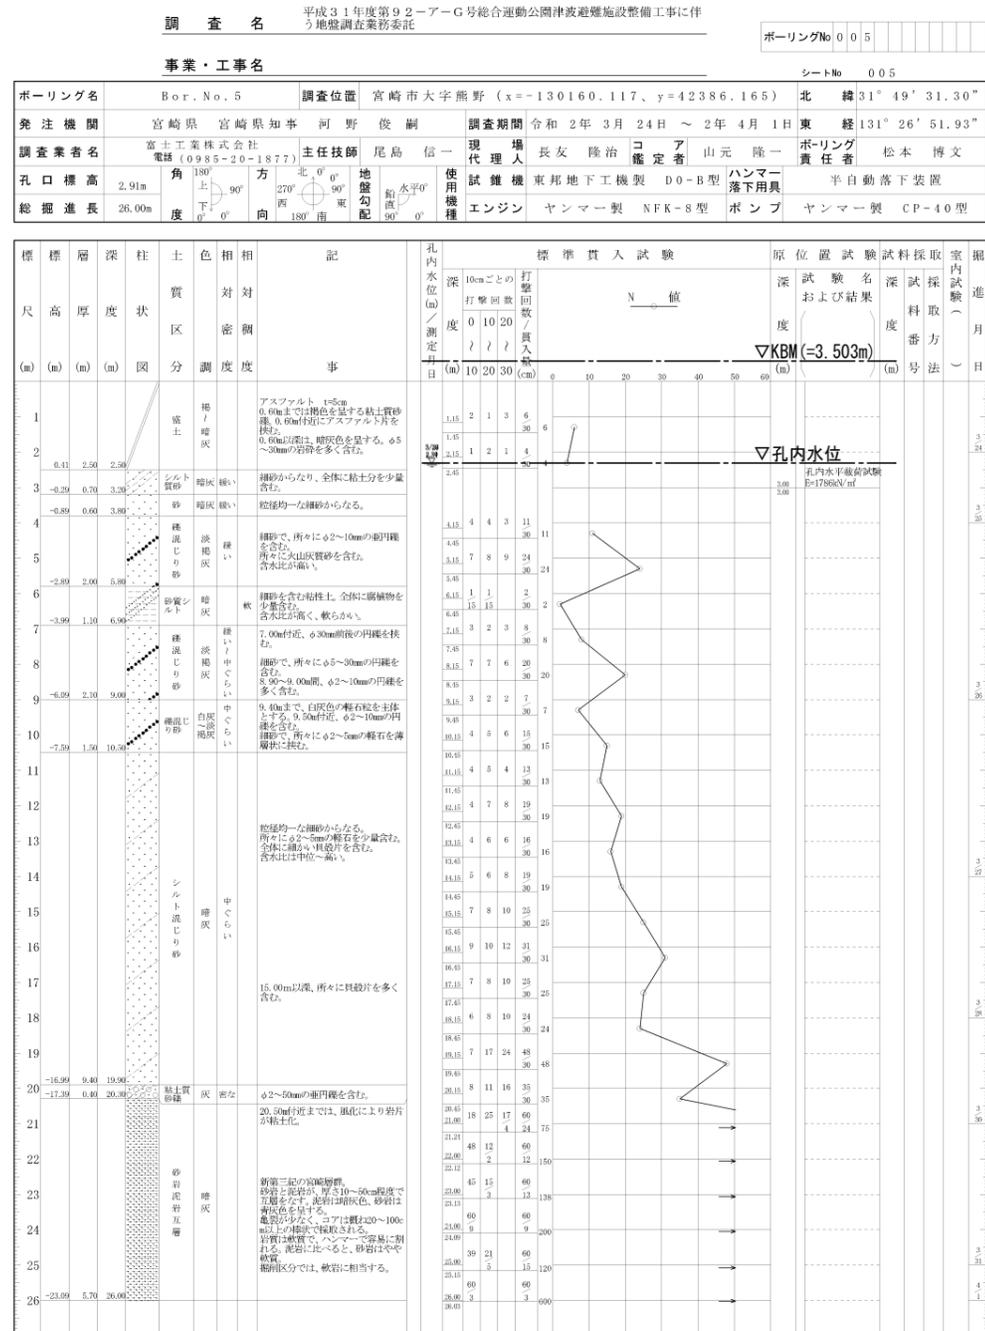

ボーリング柱状図

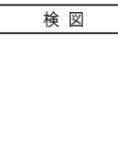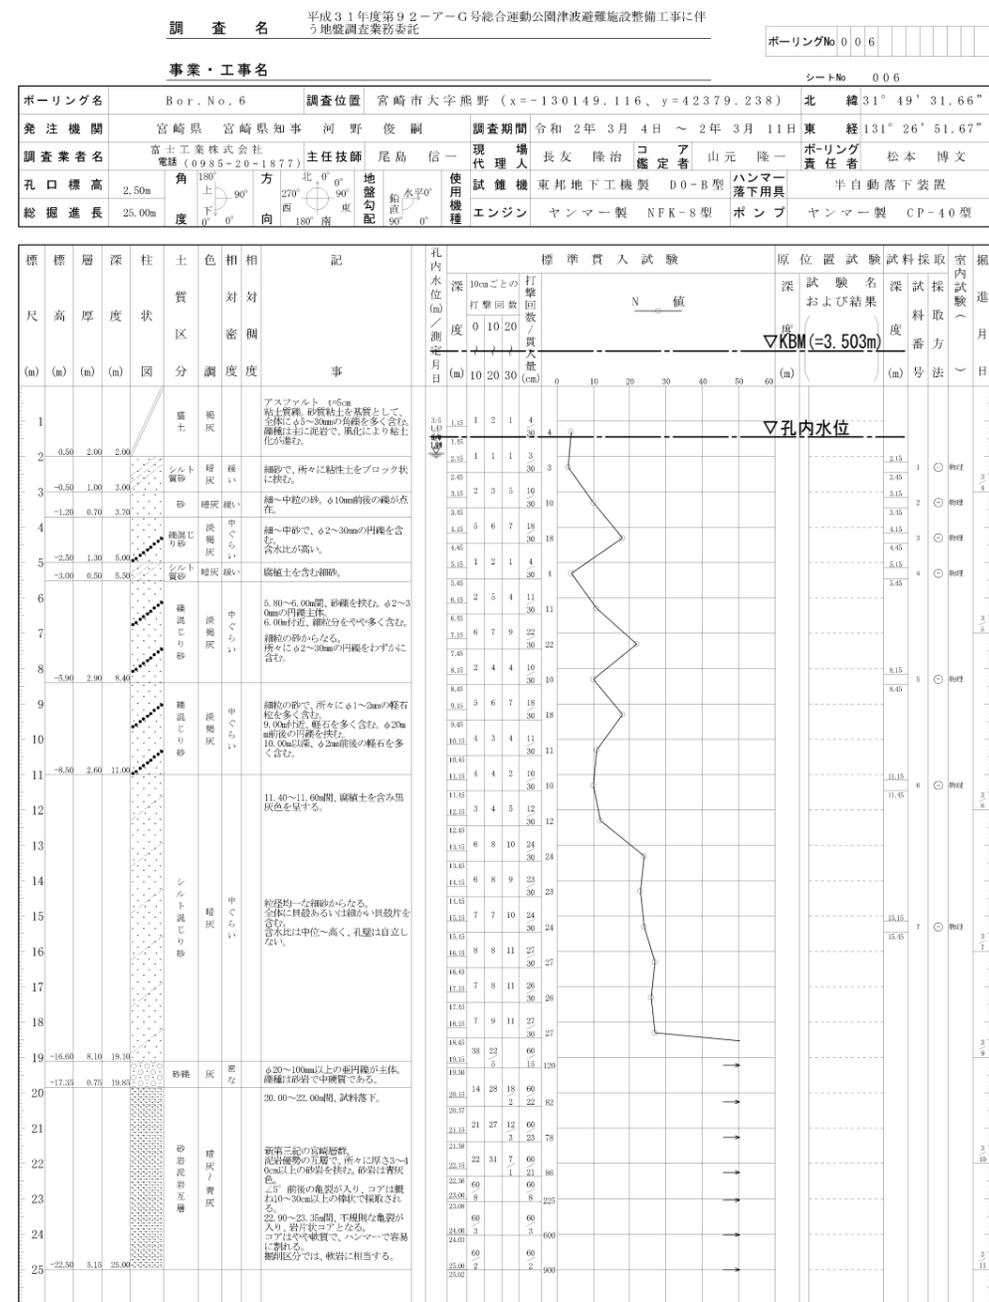

特記・凡例	管理技術者	主任技術者	担当者	工事名称	運動公園津波避難施設 (第一陸上競技場) 建築主体工事 (2工区)	図面番号	S-09
				図面名称	ボーリング柱状図2	縮尺	A1: NON A3: NON