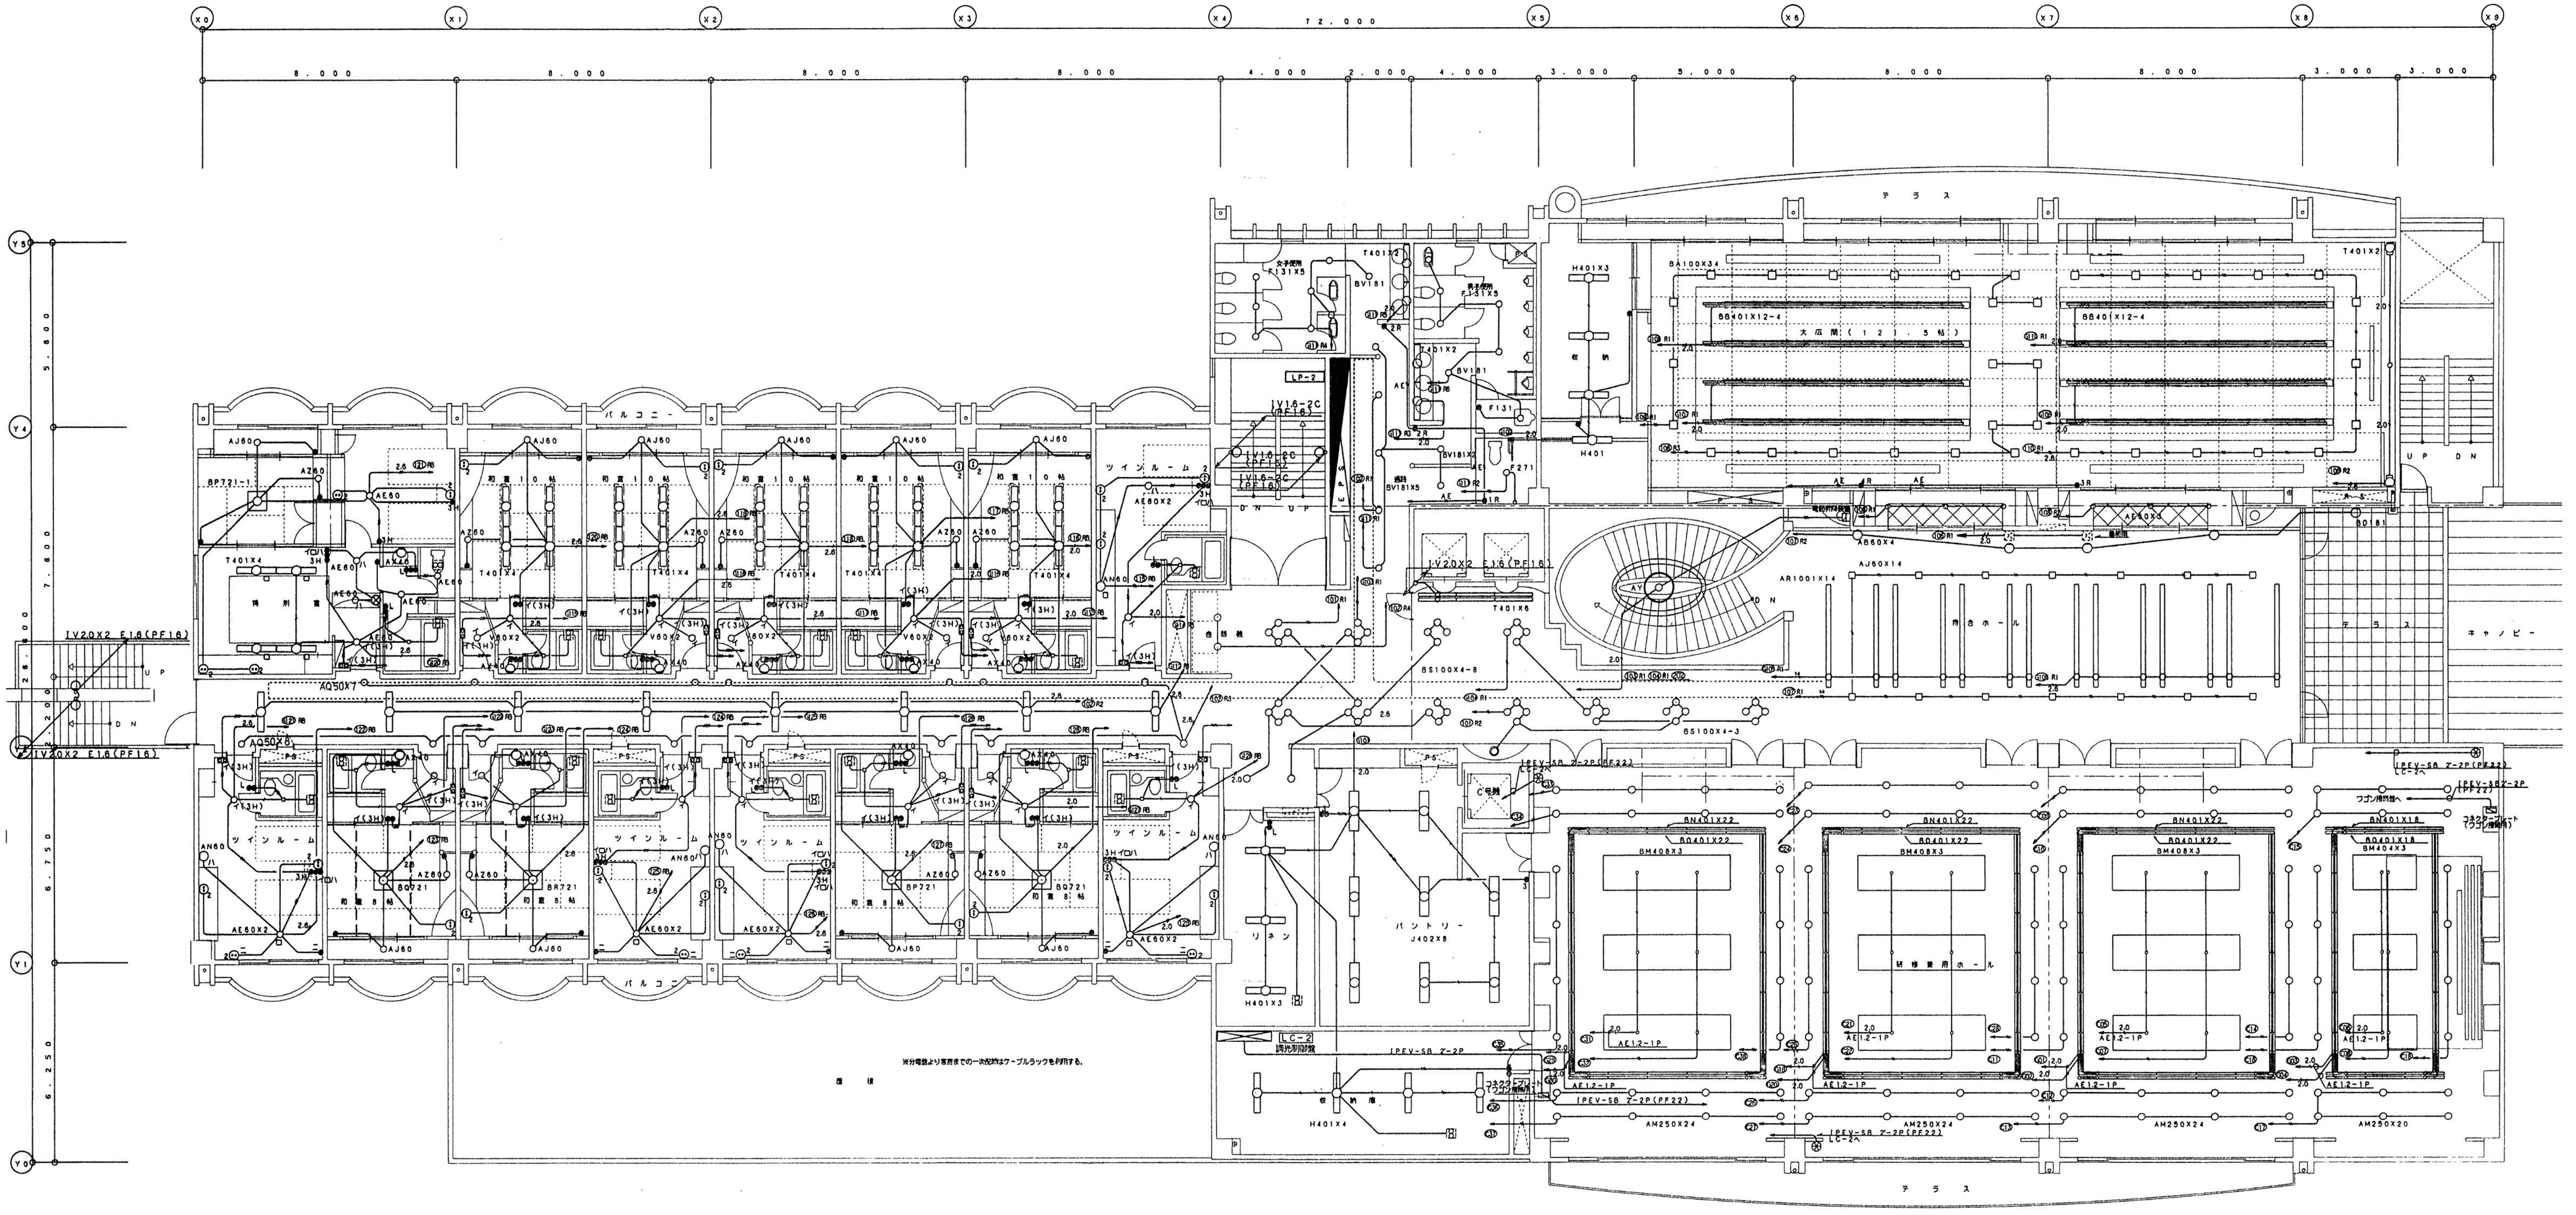

注記：客室入口のスイッチ（図面記号 ▭ ）は、下記による。
名　称：タブレットスイッチ
規　格：タブレットスイッチ1P10AX3（100V）
位置表示灯付スイッチ3W15AX1
プレートは、ワイドプレート
回　路：右図参照

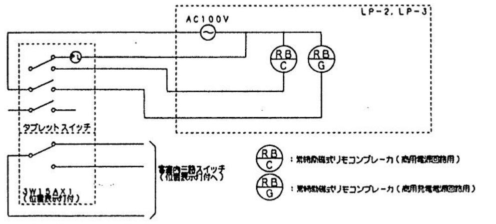
LP-2, LP-3
AC100V
タブレットスイッチ
3W15AX1（位置表示灯付）
客室内三路スイッチ（位置表示灯付へ）
RB C：常時励磁式リモコンブレーカ（商用電源回路用）
RB G：常時励磁式リモコンブレーカ（商用発電電源回路用）

○○　カードプレートスイッチ ＋ 埋込スイッチ　14個

県営国民宿舎高千穂荘客室カードキースイッチ修繕

宮崎県営繕課			
課長	補佐	係長	係員

工事名称	県営国民宿舎高千穂荘（電気工事）	設計年度	
図面名称	2FL電灯設備図	縮尺	S=1：100
	宮崎県知事登録第1776号 有限会社　穂　設　計	図面番号	E-27
	一級建築士登録第94231号 建築設備士登録第0200-2063YU号 長友芳郎	担当	

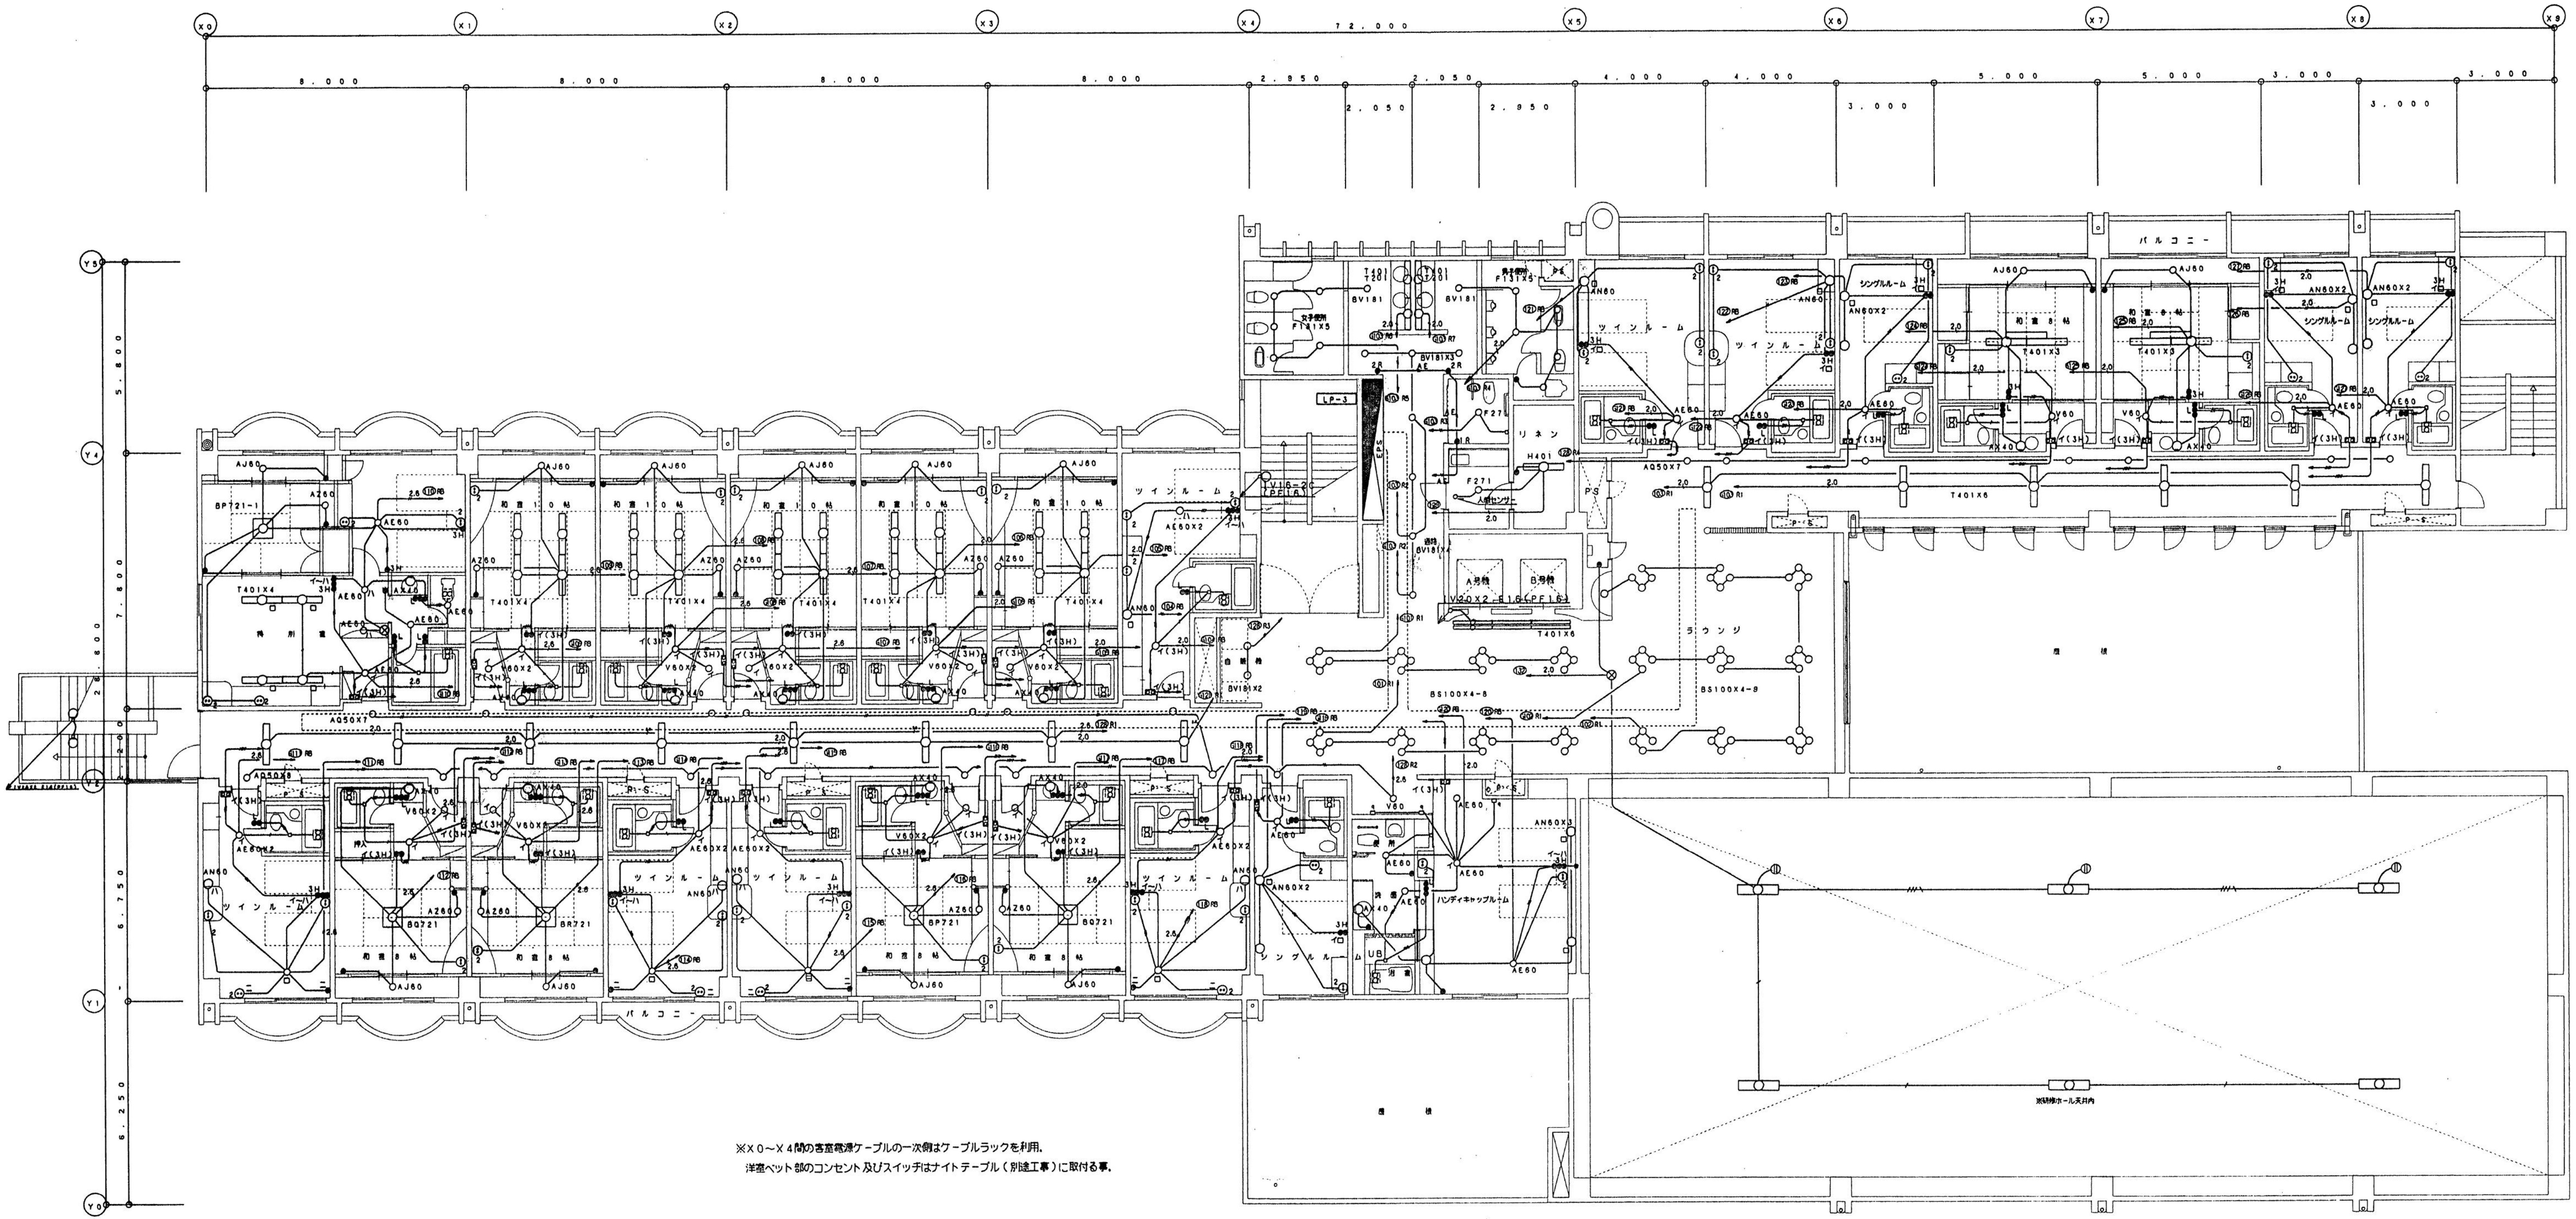
X0
X1
X2
X3
X4
X5
X6
X7
X8
X9
72,000
8,000
8,000
8,000
8,000
2,950
2,050
4,000
4,000
5,000
5,000
3,000
3,000
2,050
2,950
3,000
3,000
Y5
Y4
Y2
Y1
Y0
5,800
7,800
2,600
6,750
6,250
バルコニー
ツインルーム
和室10帖
和室8帖
シングルルーム
和室・8・帖
ラウンジ
リネン
ハンディキャップルーム
LP-3
EPS
PS
屋根
T401X4
T401X6
T401X3
AQ50X7
BS100X4-8
AJ60
AE60
AN60X2
V60X2
SP721
SQ721
SR721
AZ60
AX40
UB

※X0～X4間の客室電源ケーブルの一次側はケーブルラックを利用。
洋室ベット部のコンセント及びスイッチはナイトテーブル（別途工事）に取付る事。

〇〇　カードプレートスイッチ　＋　埋込スイッチ　24個

県営国民宿舎高千穂荘客室カードキースイッチ修繕

宮崎県営繕課
課長　補佐　係長　係員

工事名称　県営国民宿舎高千穂荘（電気工事）
図面名称　3FL電灯設備図
宮崎県知事登録第1776号
有限会社　穂　設　計
一級建築士登録第94231号
建築設備士登録第0200-2063YU号
長友芳郎
担当

設計年度
縮尺　S=1:100
図面番号　E-28