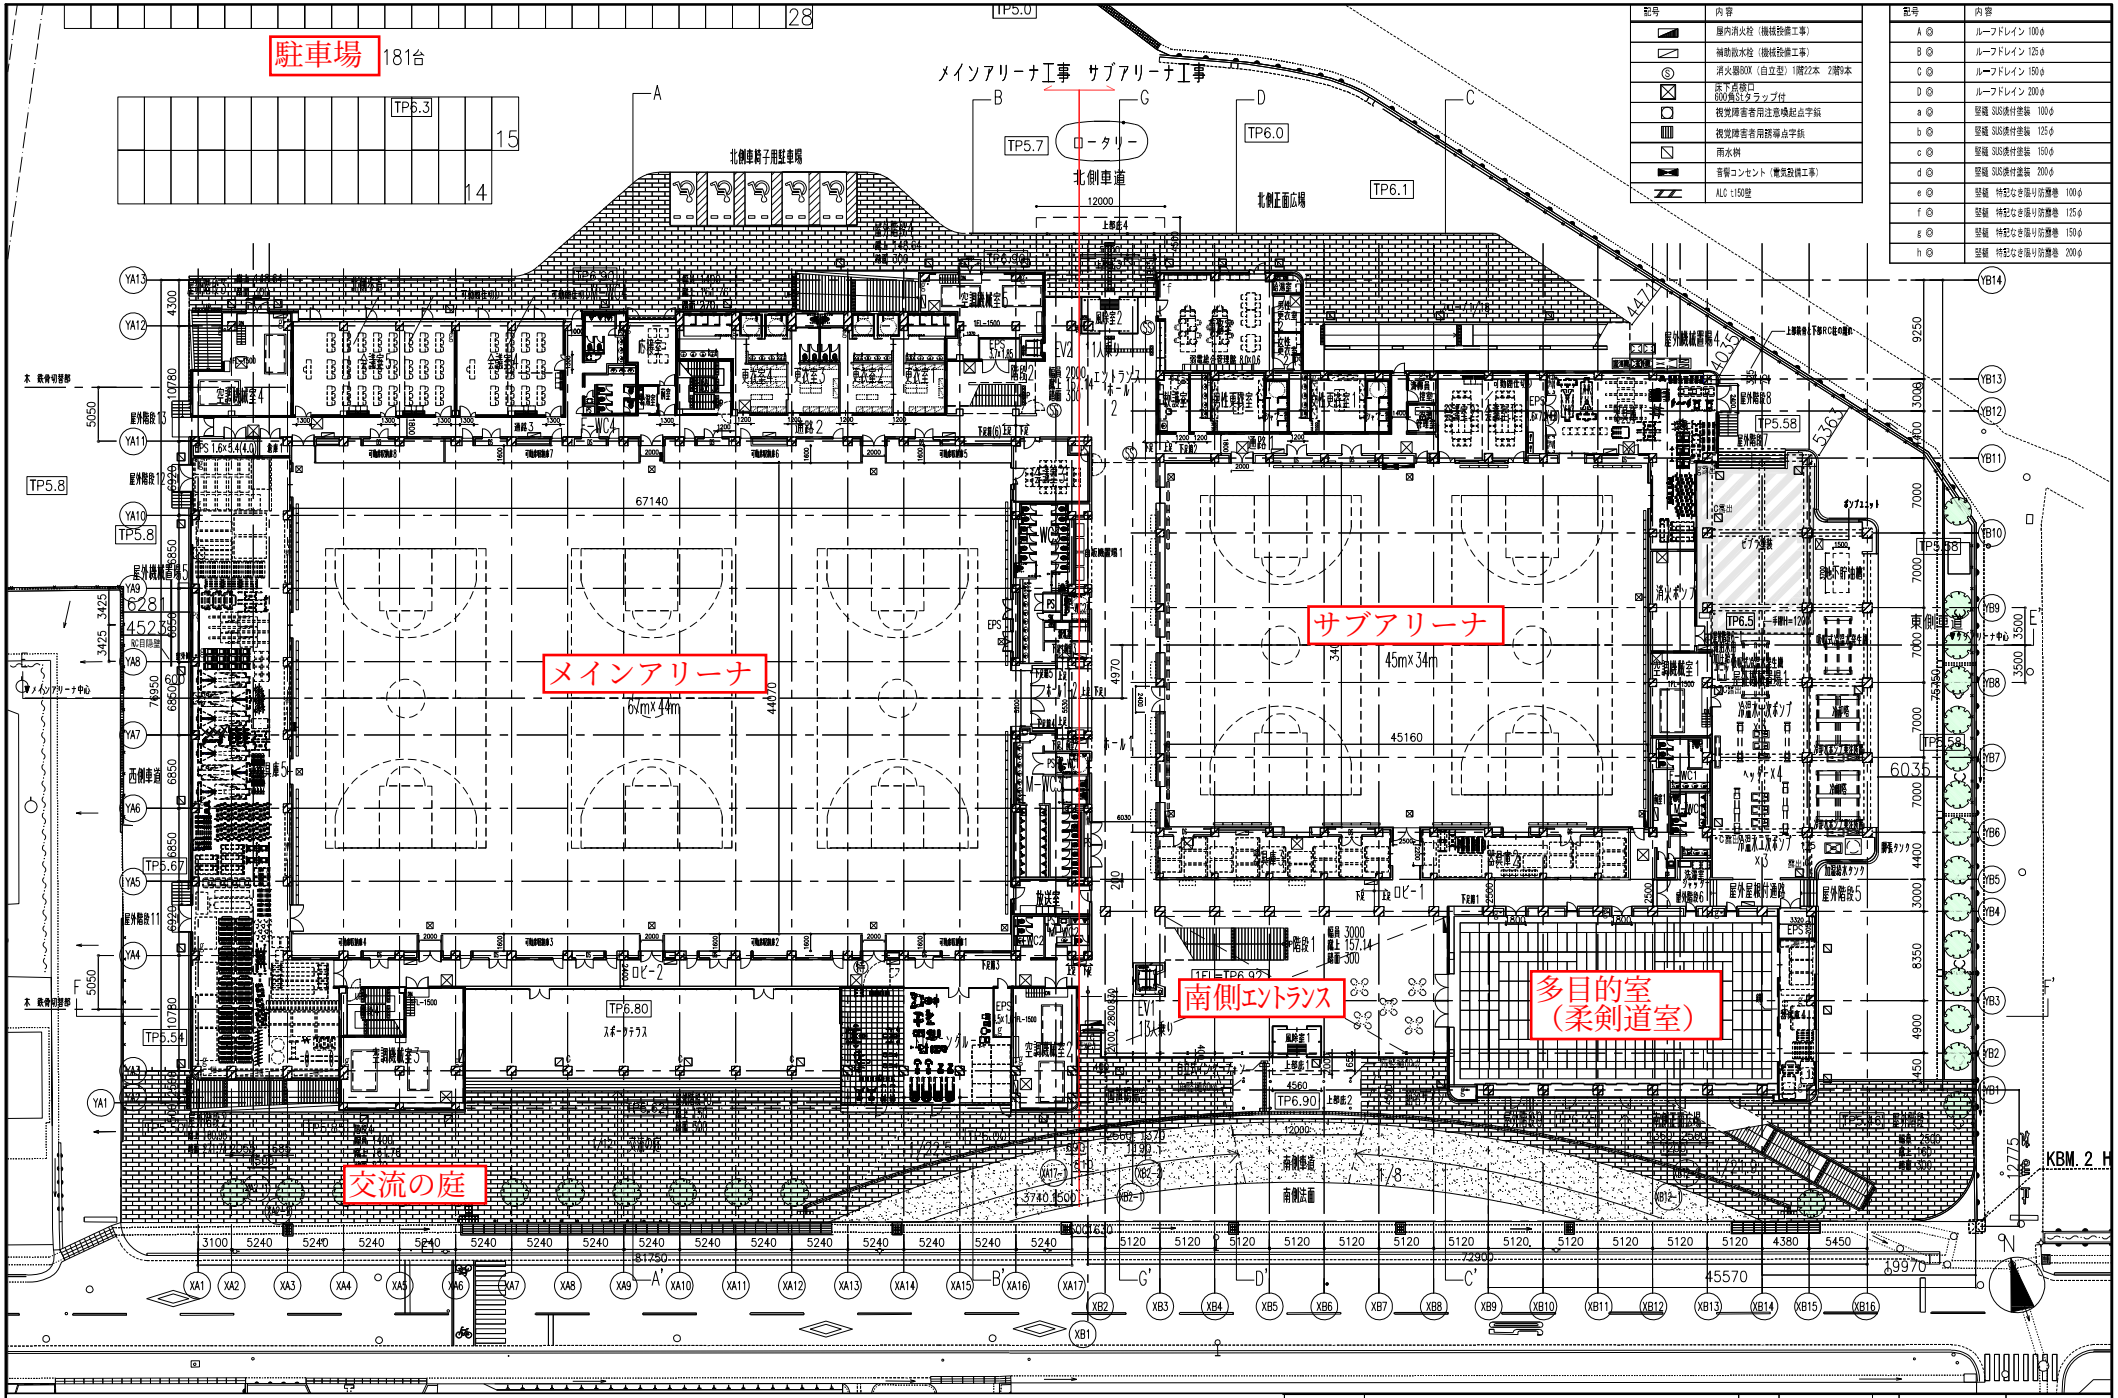

記号	内容
	屋内消火栓（機械設備工事）
	補助散水栓（機械設備工事）
	消火器8KK（自立型）1階22本 2階9本
	床下点検口 600角以下ラップ付
	視覚障害者用注意喚起点字鋲
	視覚障害者用誘導点字鋲
	雨水桝
	音響コンセント（電気設備工事）
	ALC t:150壁

記号	内容
A ◎	ルーフドレイン 100φ
B ◎	ルーフドレイン 125φ
C ◎	ルーフドレイン 150φ
D ◎	ルーフドレイン 200φ
a ◎	竪樋 SUS素付塗装 100φ
b ◎	竪樋 SUS素付塗装 125φ
c ◎	竪樋 SUS素付塗装 150φ
d ◎	竪樋 SUS素付塗装 200φ
e ◎	竪樋 特記なき限り防露巻 100φ
f ◎	竪樋 特記なき限り防露巻 125φ
g ◎	竪樋 特記なき限り防露巻 150φ
h ◎	竪樋 特記なき限り防露巻 200φ

サブアリーナ完成時図面（令和5年6月）

工事名称	新宮崎県体育館建設主体工事	設計年月	令和2年12月	検図	図面番号 B14
図面名称	1階平面図	縮尺	1：500（A3） 1：250（A1）		