



宮崎県建設技術センター 建物配置図

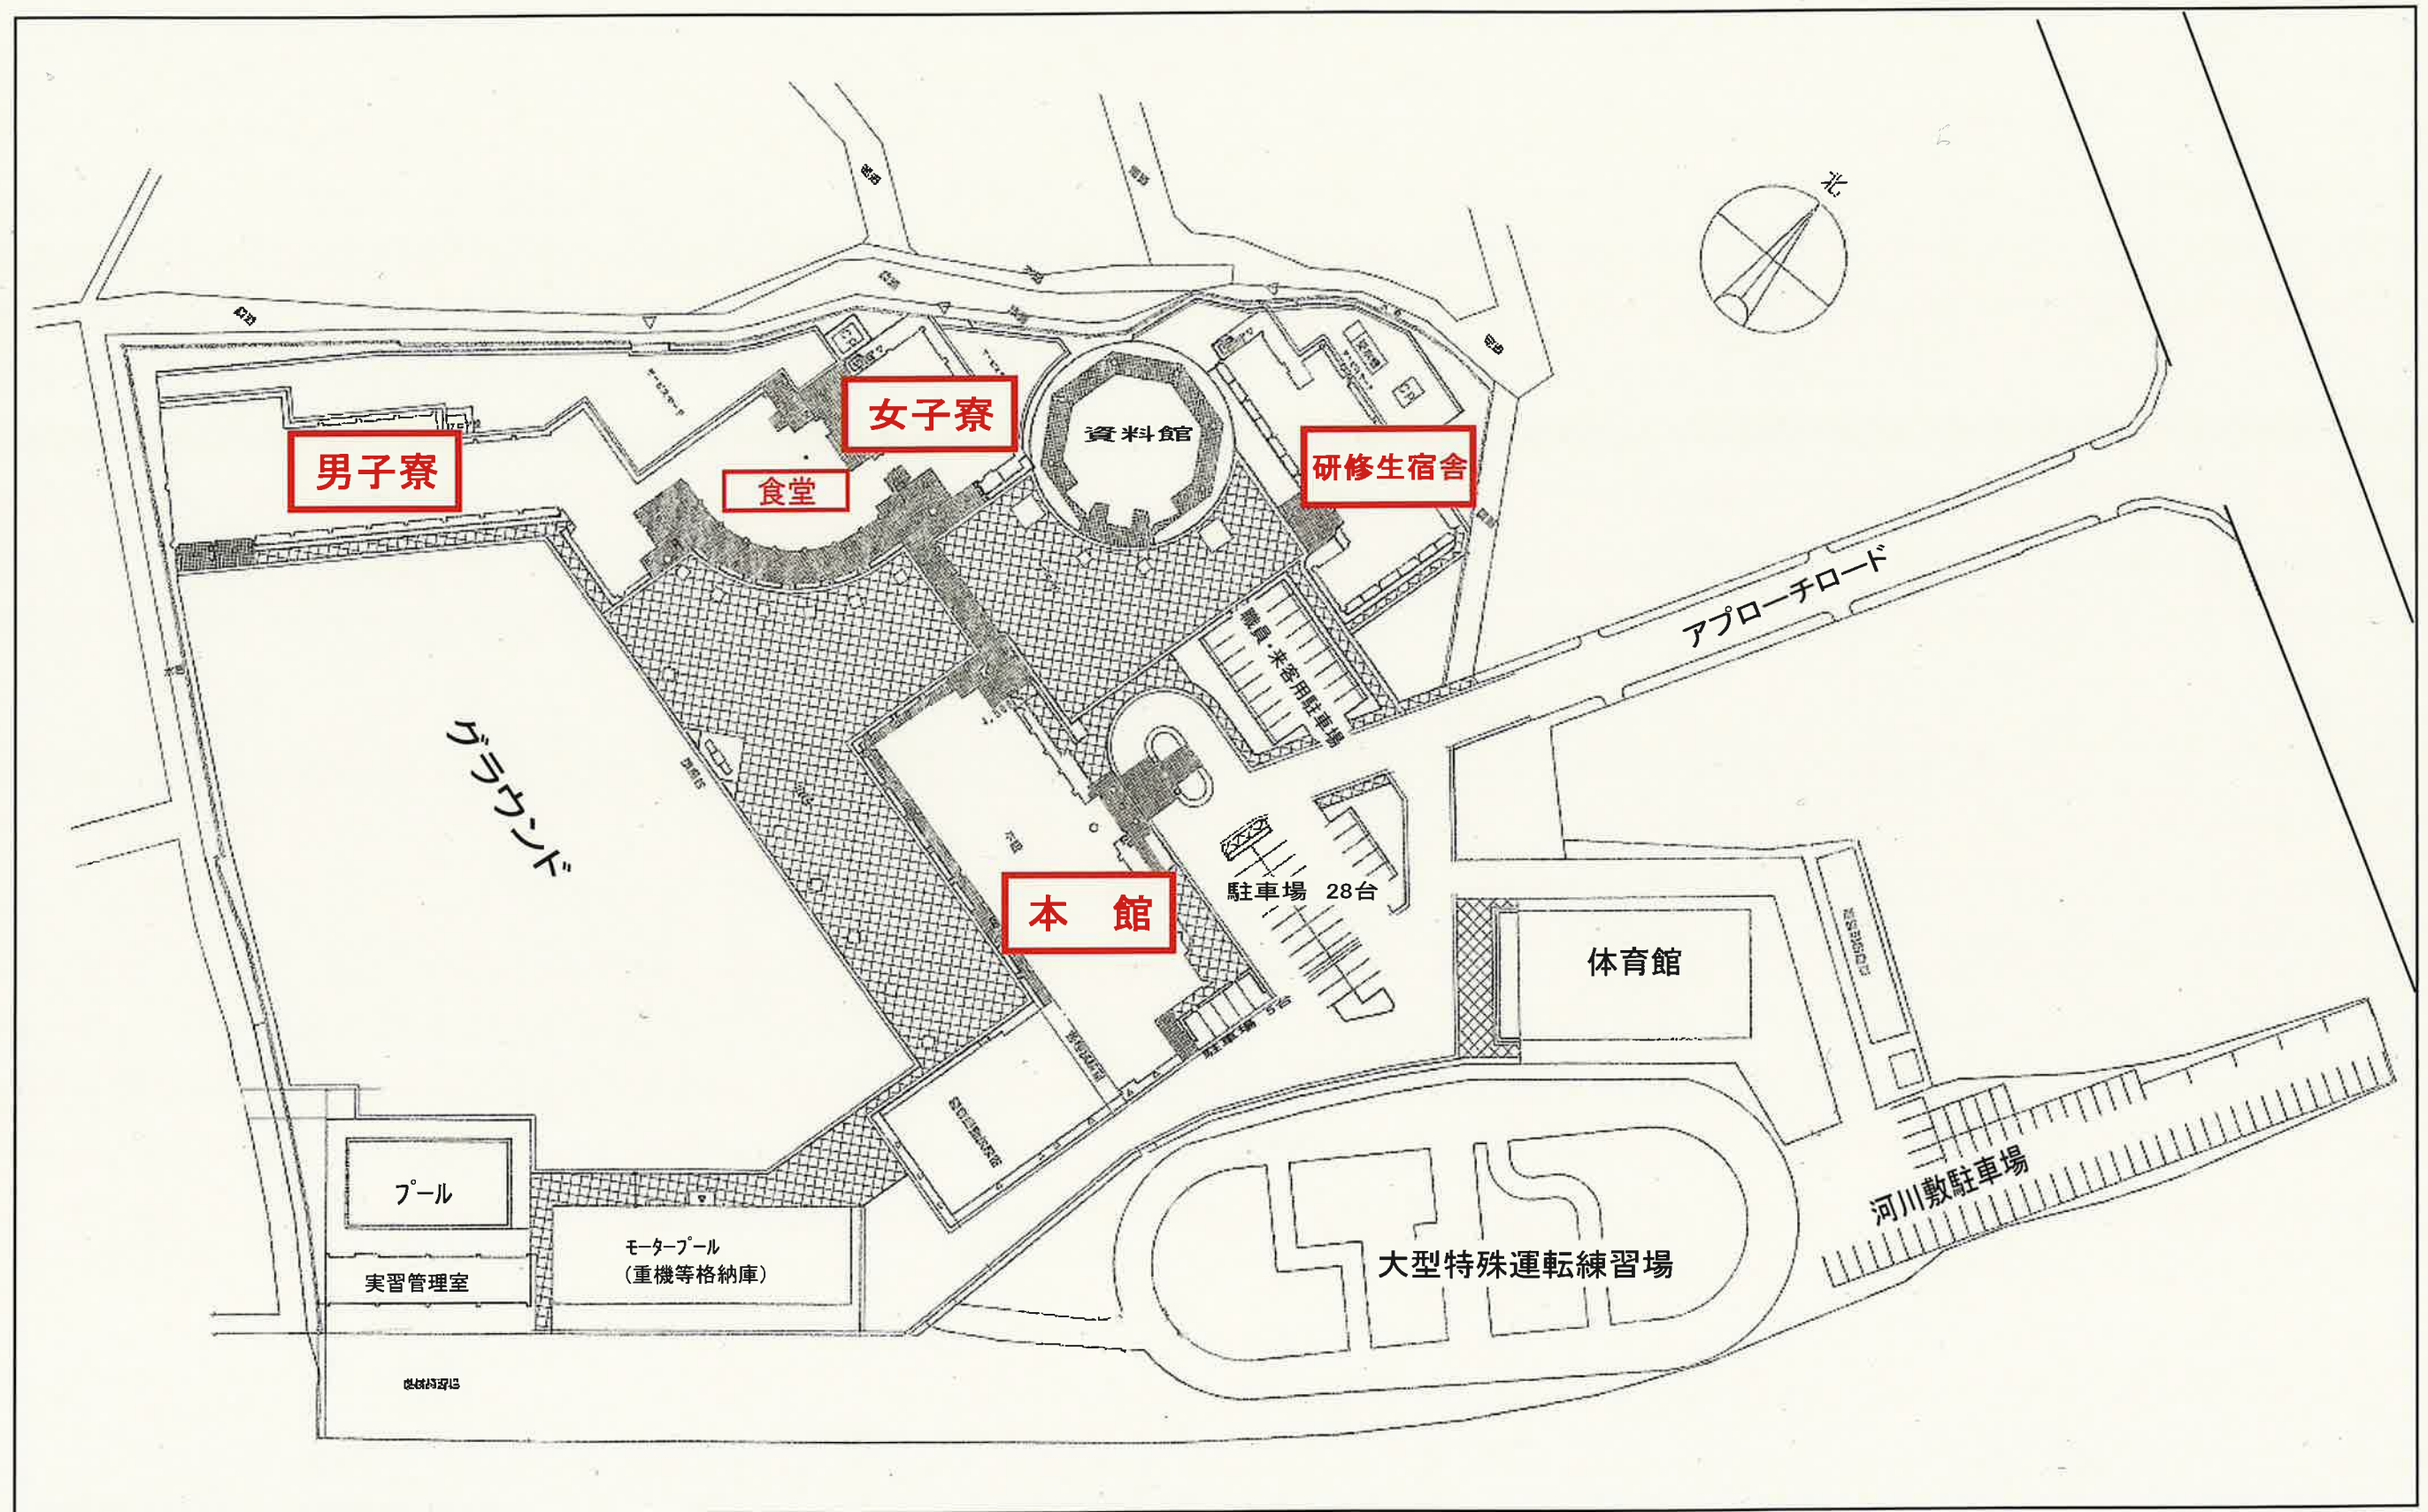


本館

● 光電式煙感知器


3階

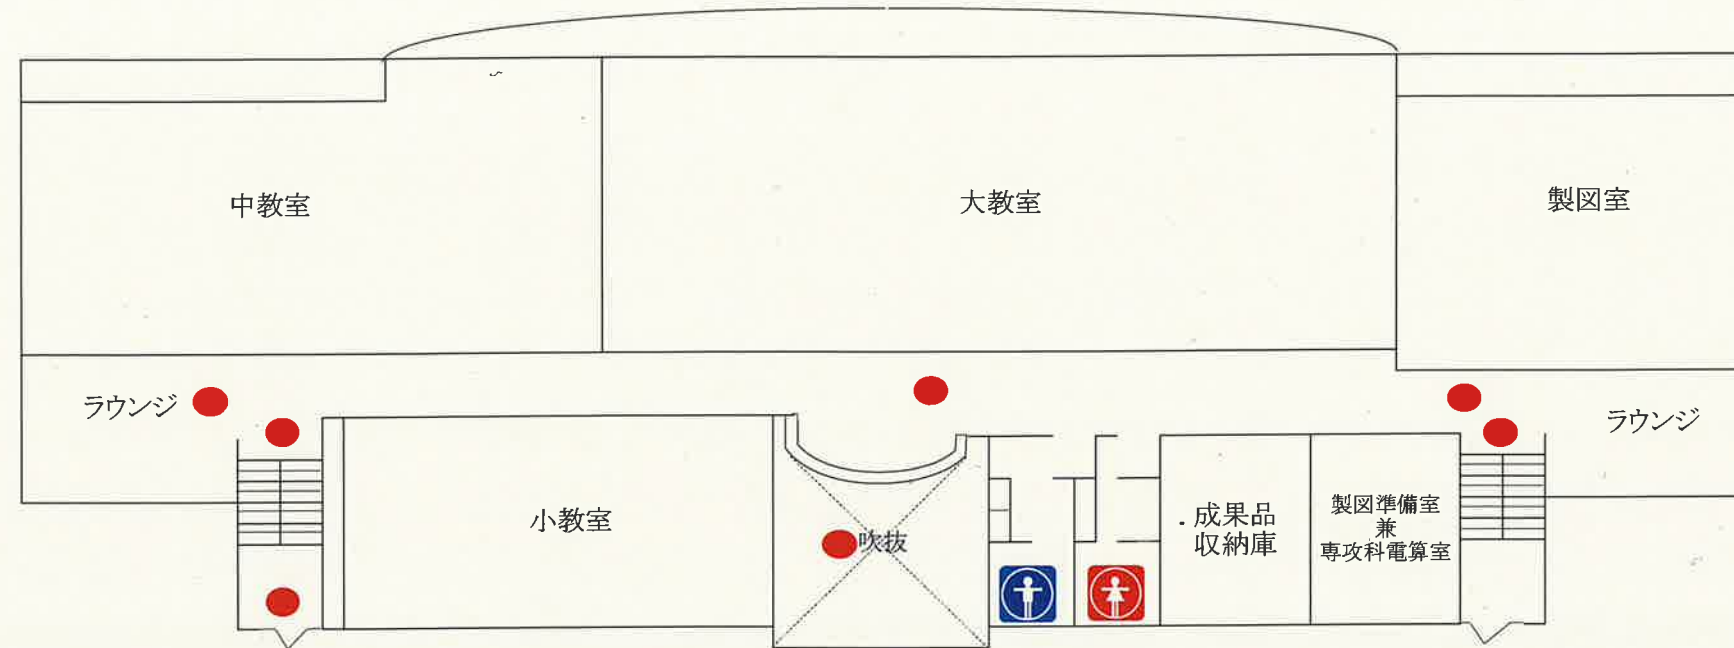

2階

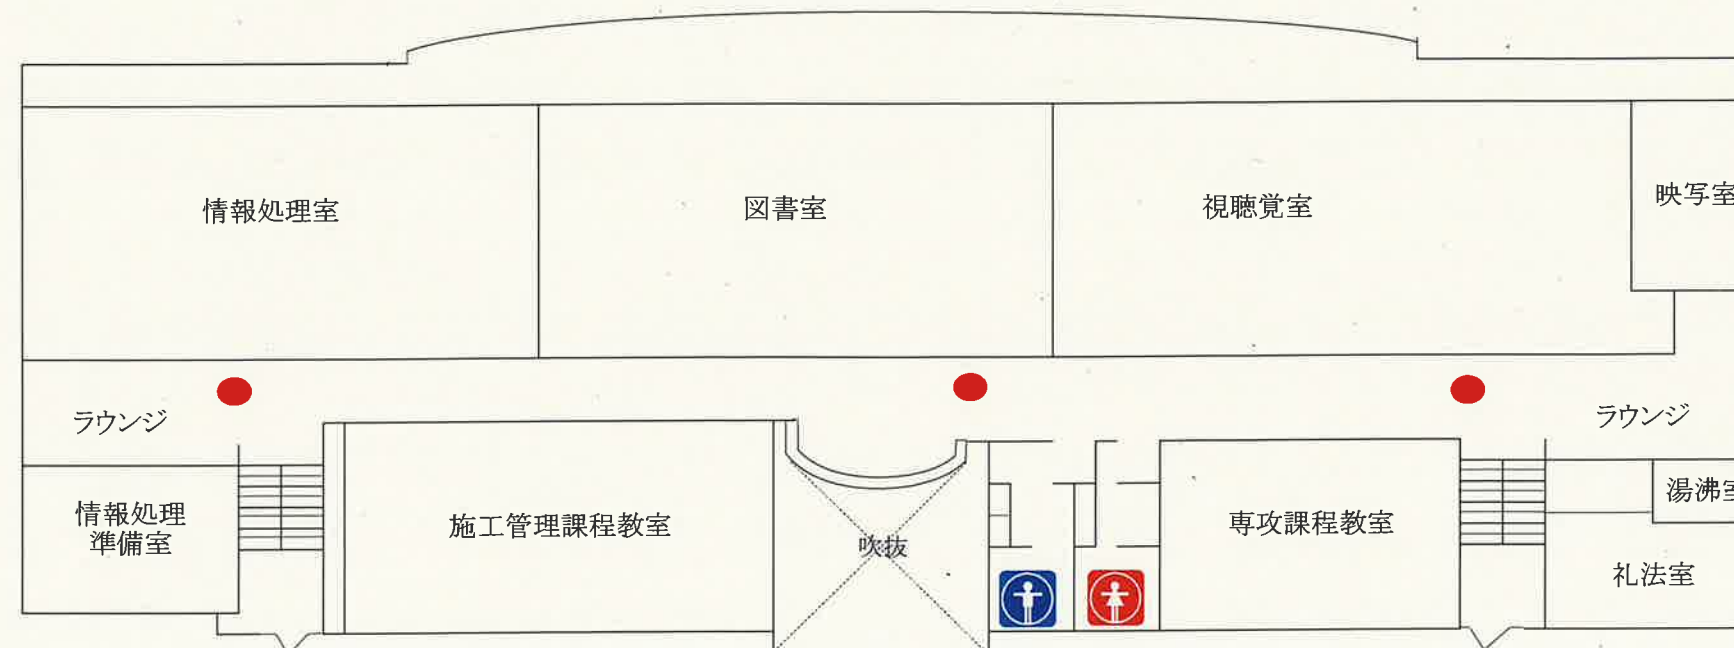


1階

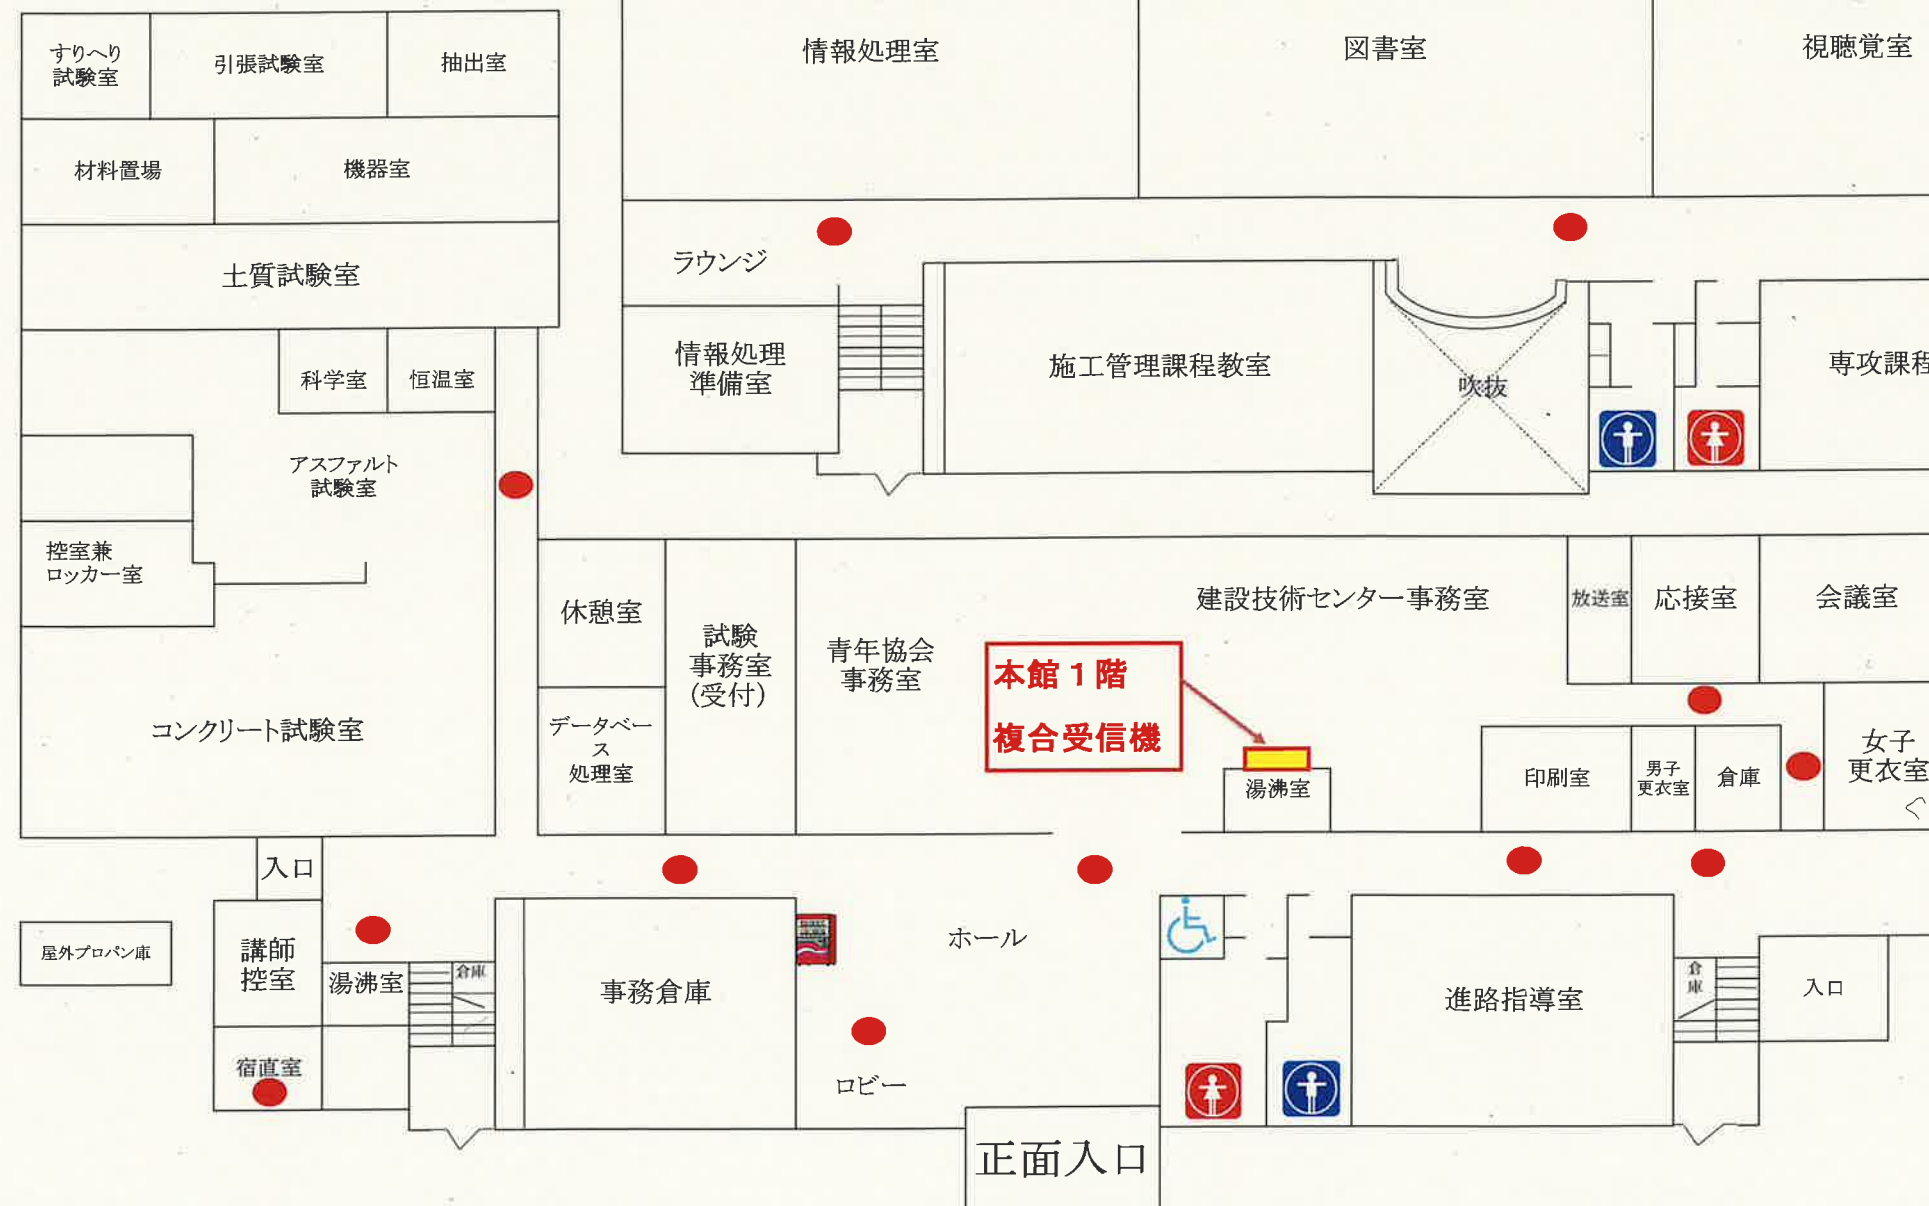


男子寮、女子寮、食堂 (1階平面図)

- 光電式煙感知器
- 定温式熱感知器

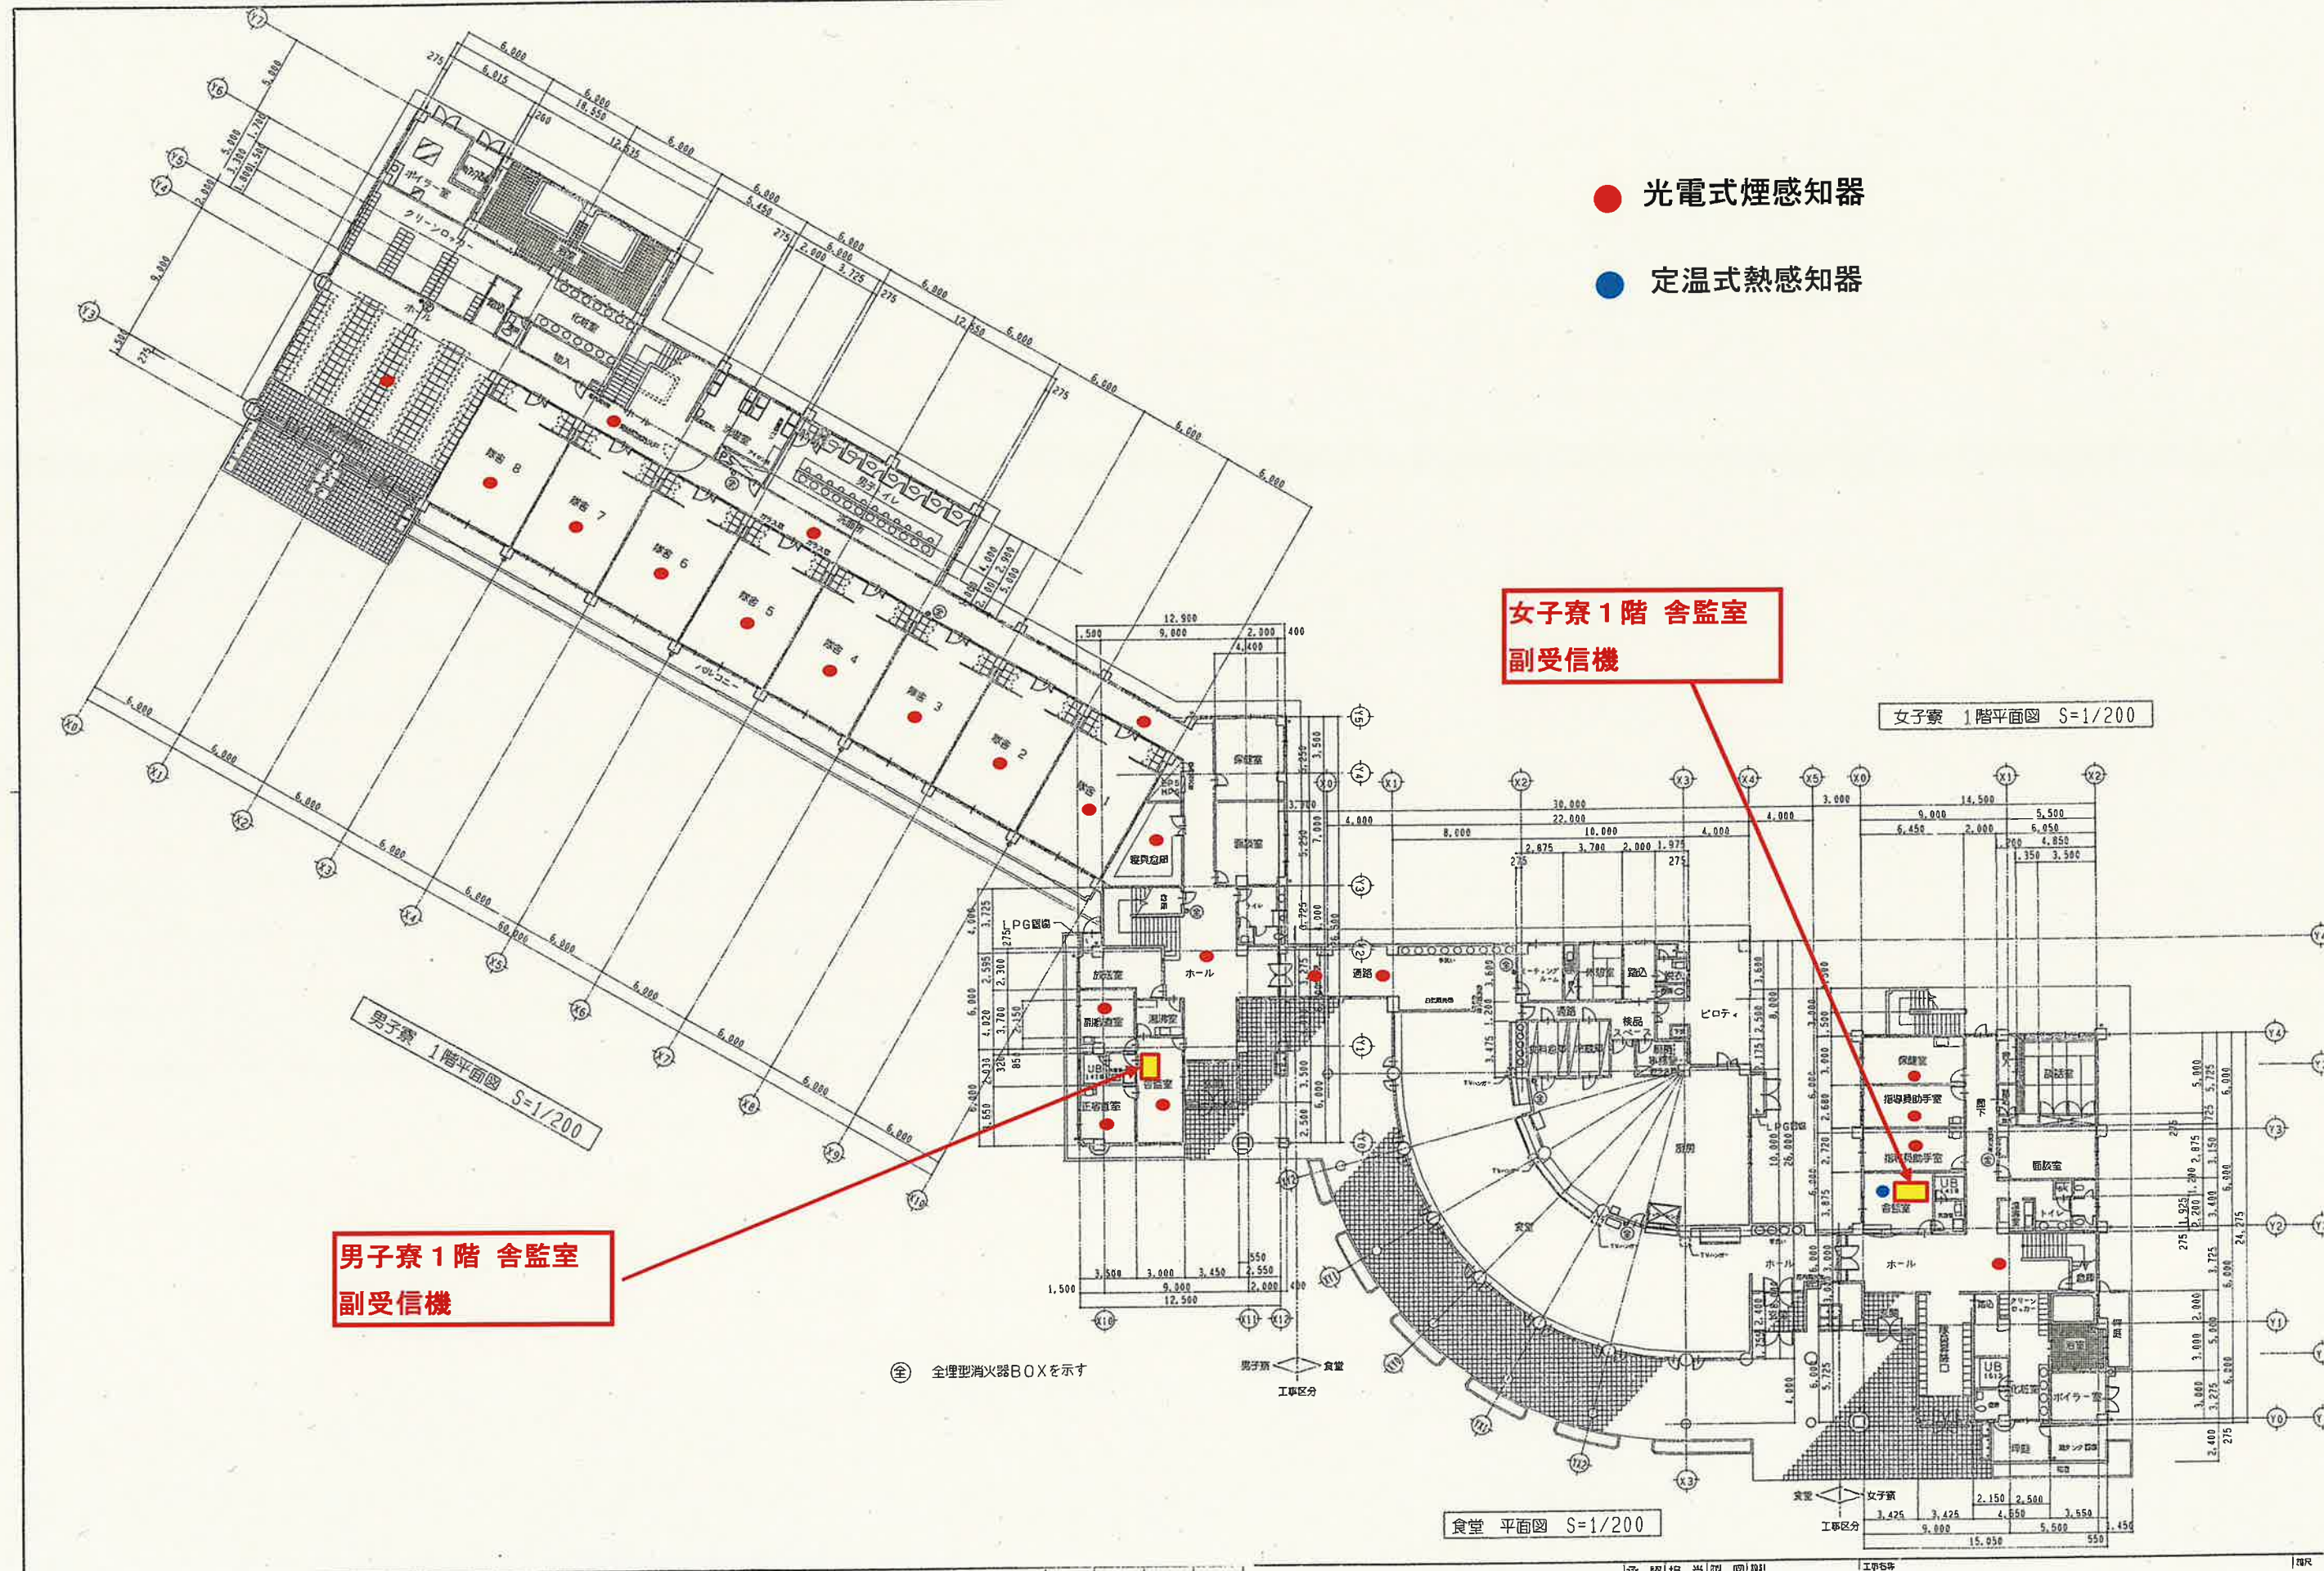

男子寮、女子寮、食堂 (2階平面図)

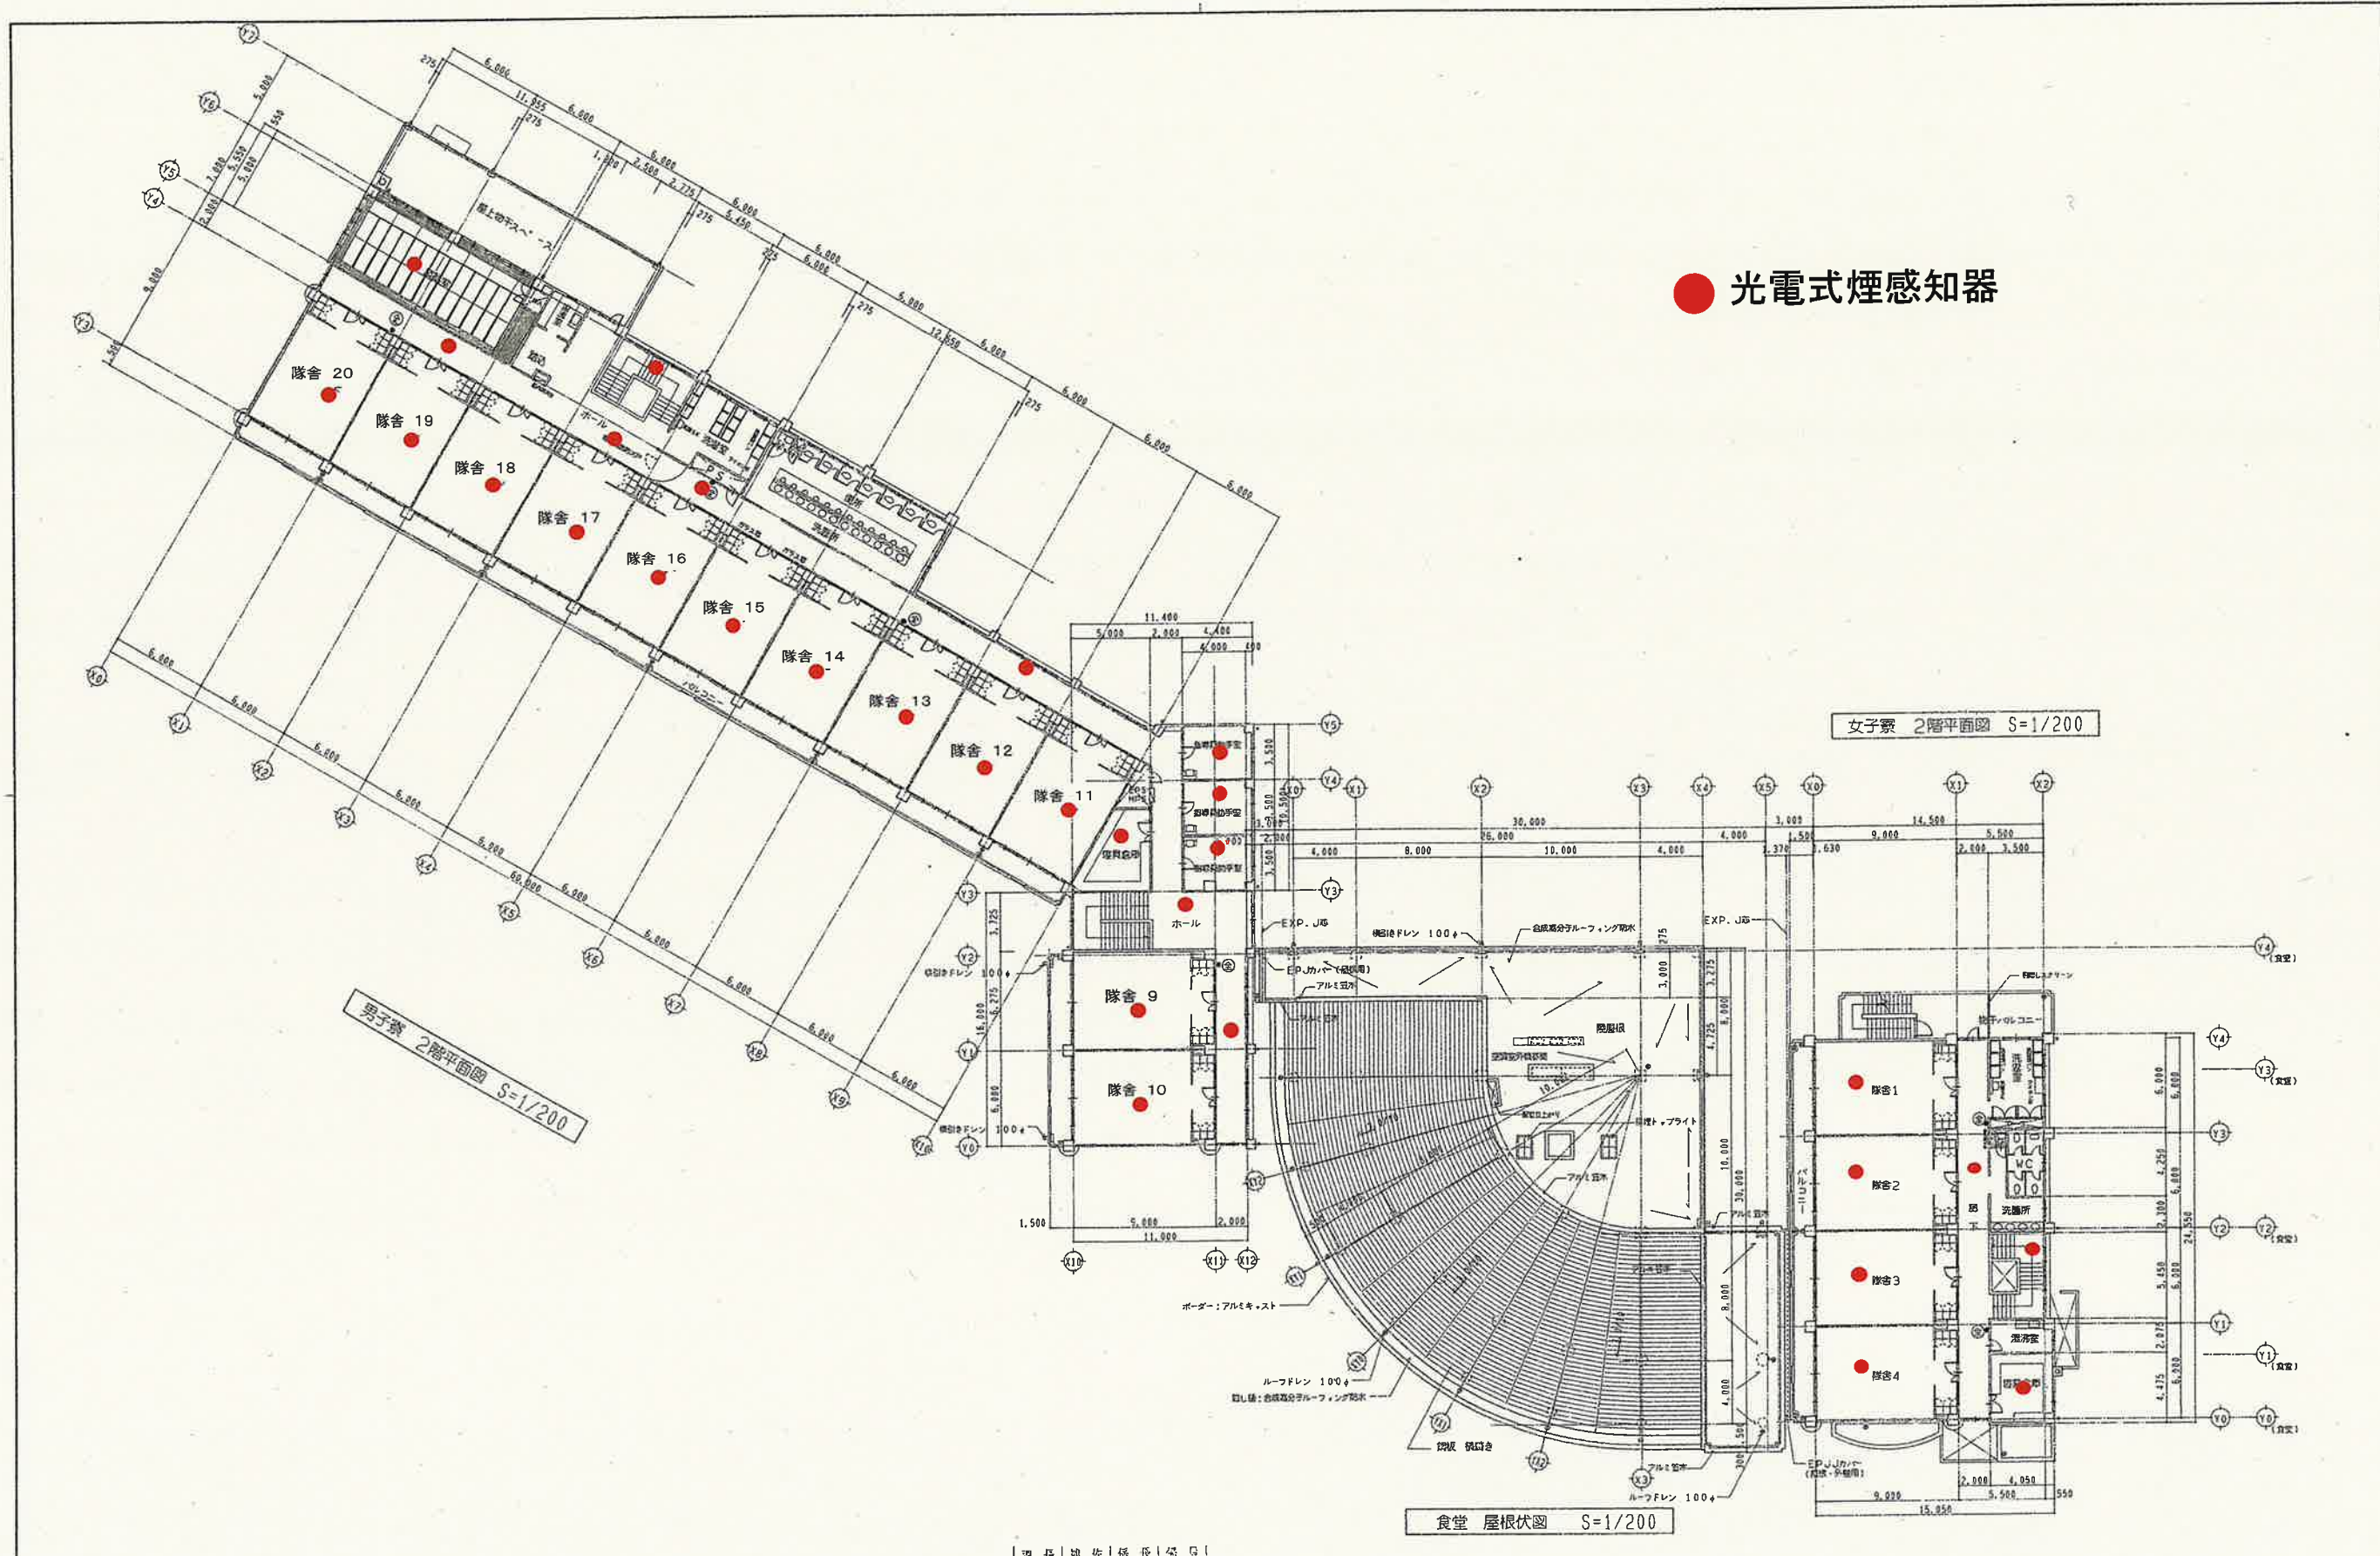

● 光電式煙感知器


女子寮 2階平面図 S=1/200

男子寮 2階平面図 S=1/200


食堂 屋根伏図 S=1/200

研修生宿舎(1階、2階平面図)

● 光電式煙感知器

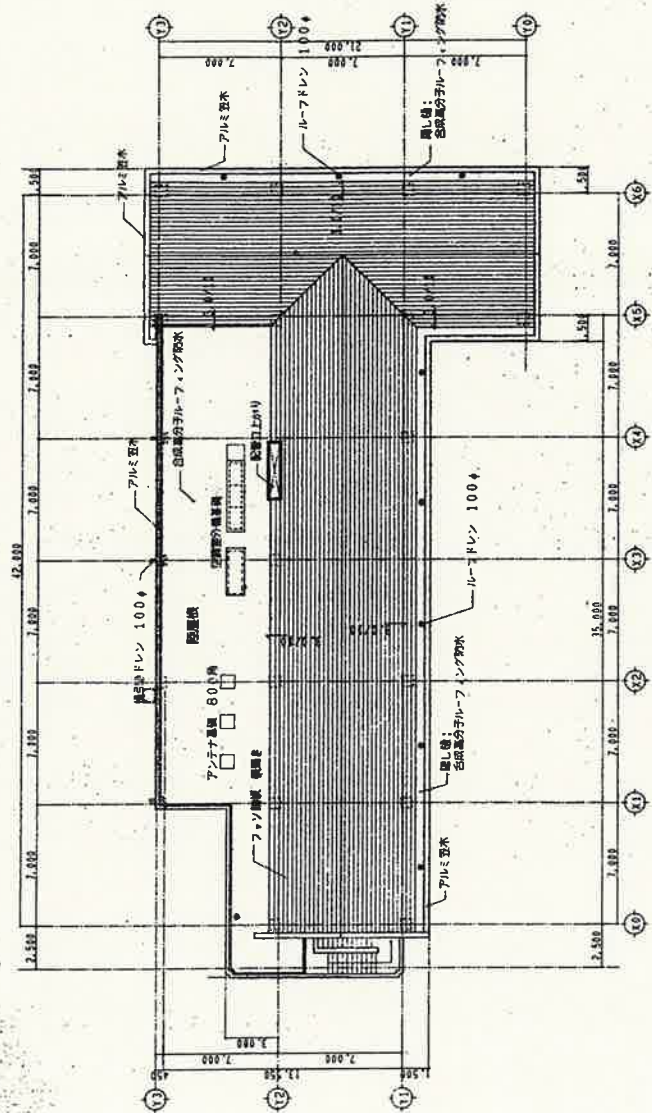


研修生宿舎 屋根伏図 S=1/200

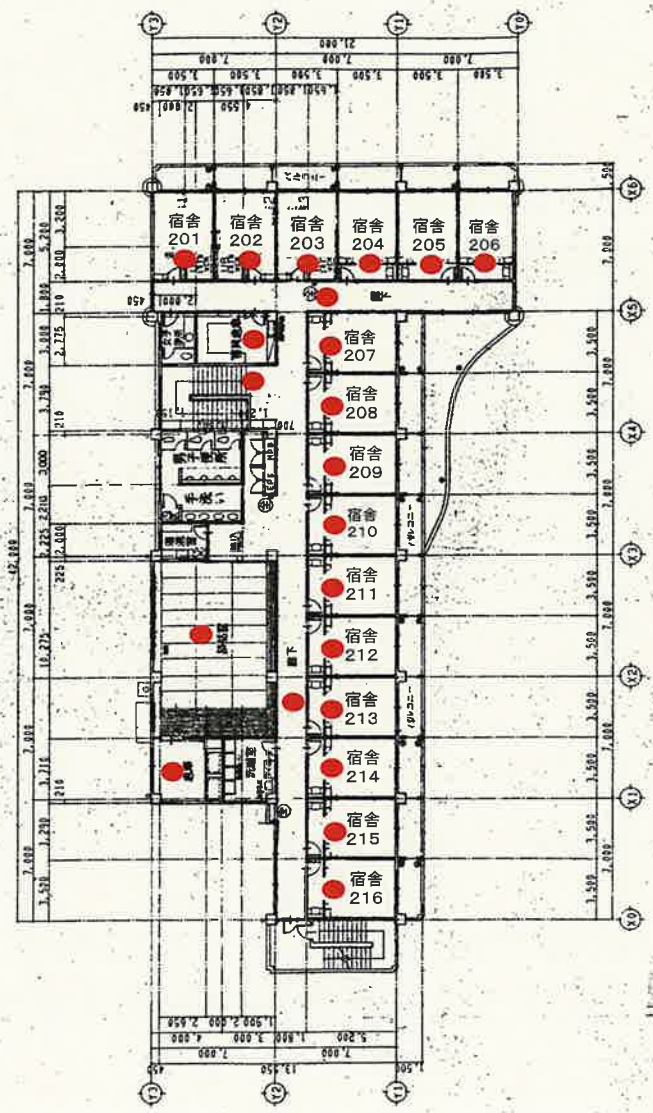

研修生宿舎 2階 S=1/200

研修生宿舎 1階 放送室
副受信機

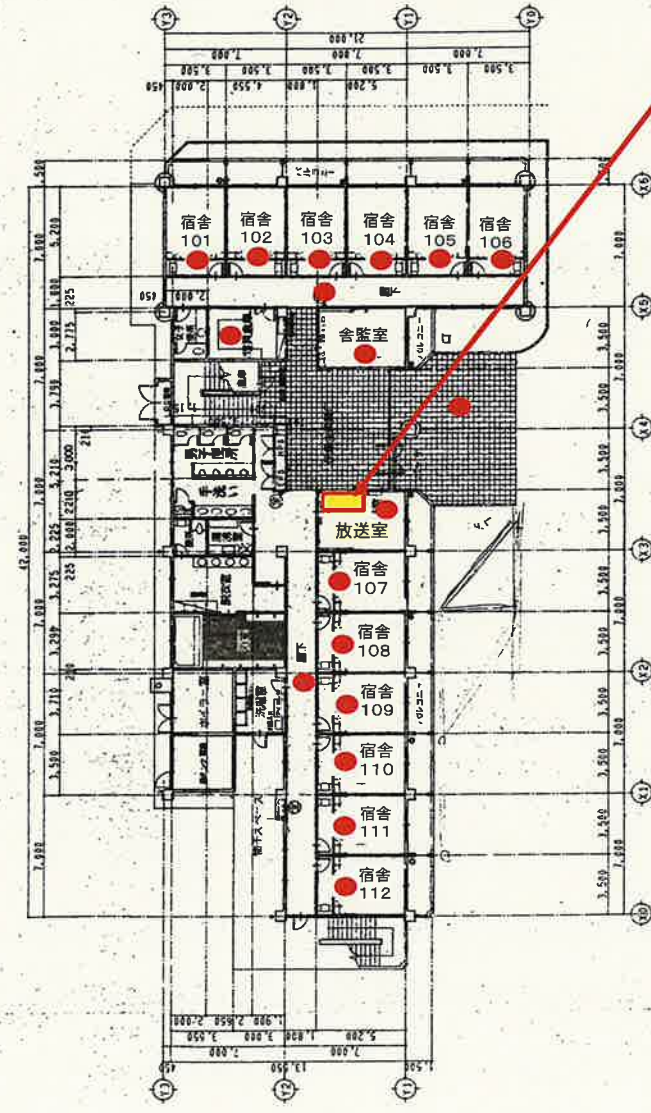

研修生宿舎 1階 S=1/200

● 全館警報用BOXを示す