

都城保健所庁舎 平面図



(1) 敷地面積

保健所庁舎敷地 2,751.12m²

(2) 建物面積

本館 1,923.86m²

付属等 328.16m²

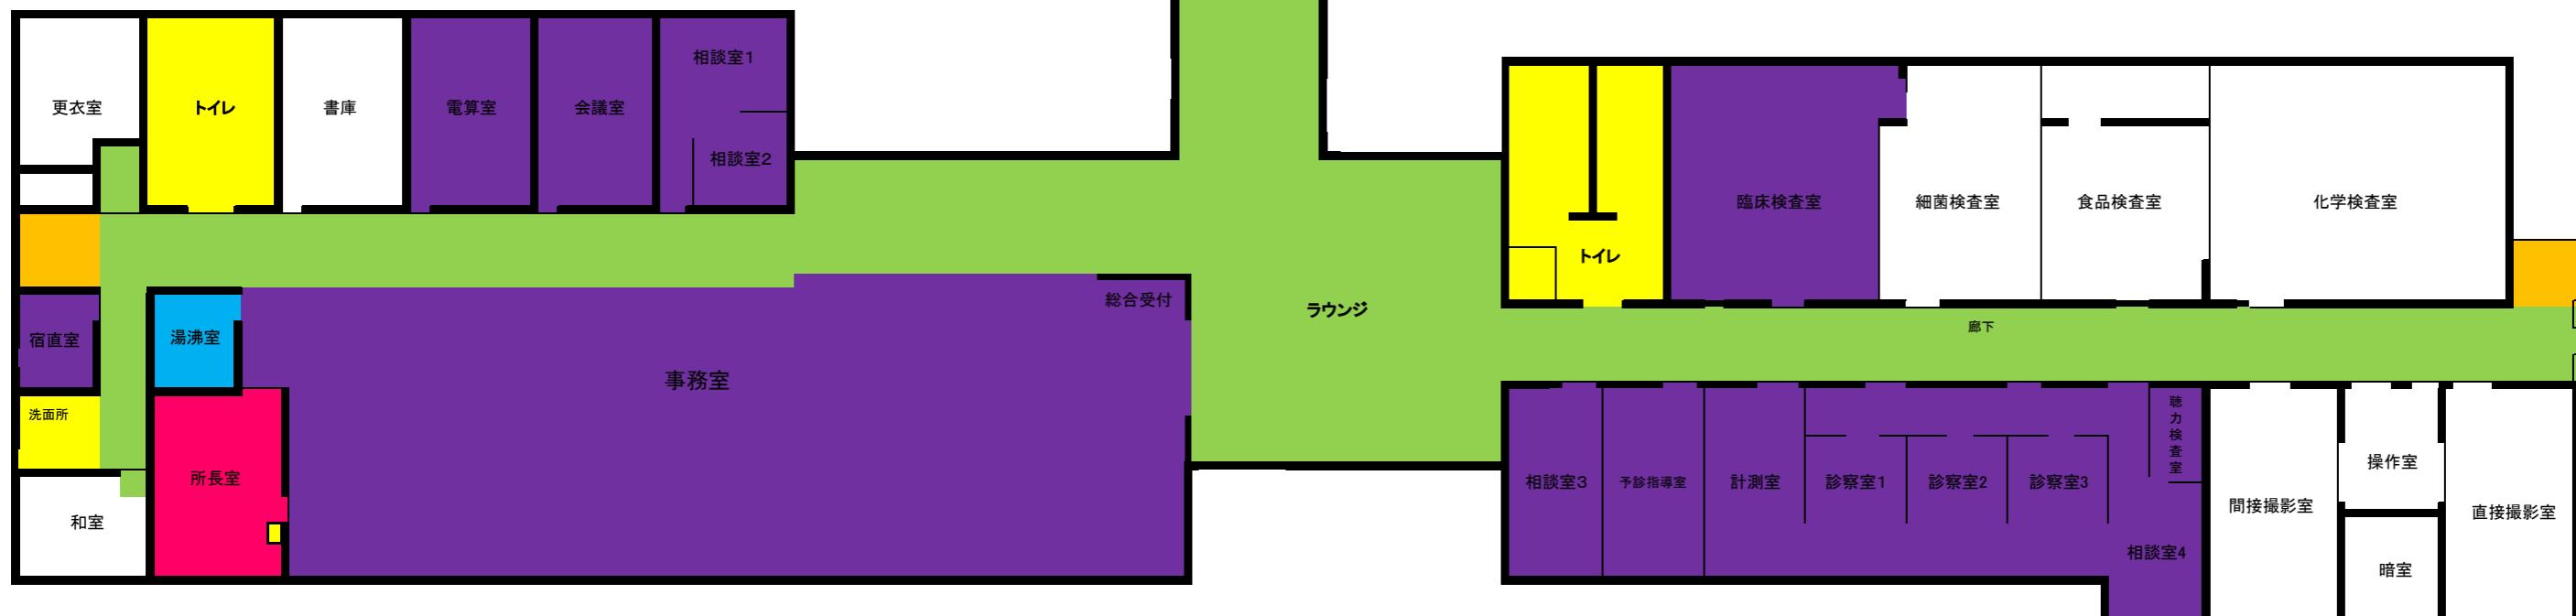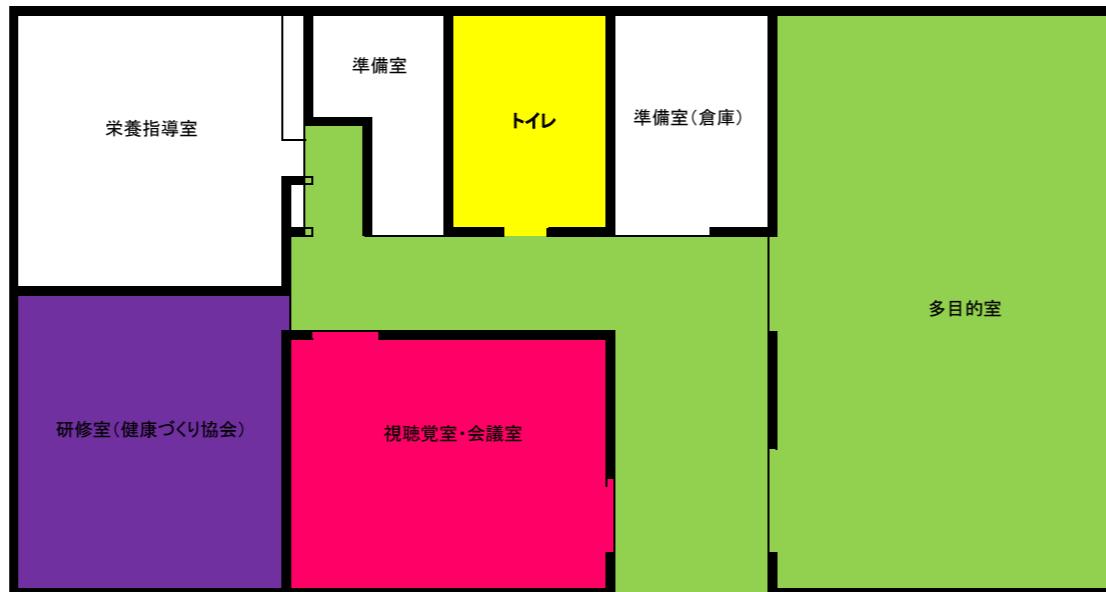

都城保健所庁舎清掃平面図内訳表
(業者用)

区分	内容	面積	
日常清掃	玄関ホール	97	床面積計 777m ²
	廊下・多目的室	577	
	便所・洗面所	95	
	湯沸室	8	
週一回	所長室・視聴覚室	84	
特別清掃	玄関ホール	97	
	共用会議室・事務室	615	
	廊下・多目的室	577	
	便所・洗面所	95	
	湯沸室	8	