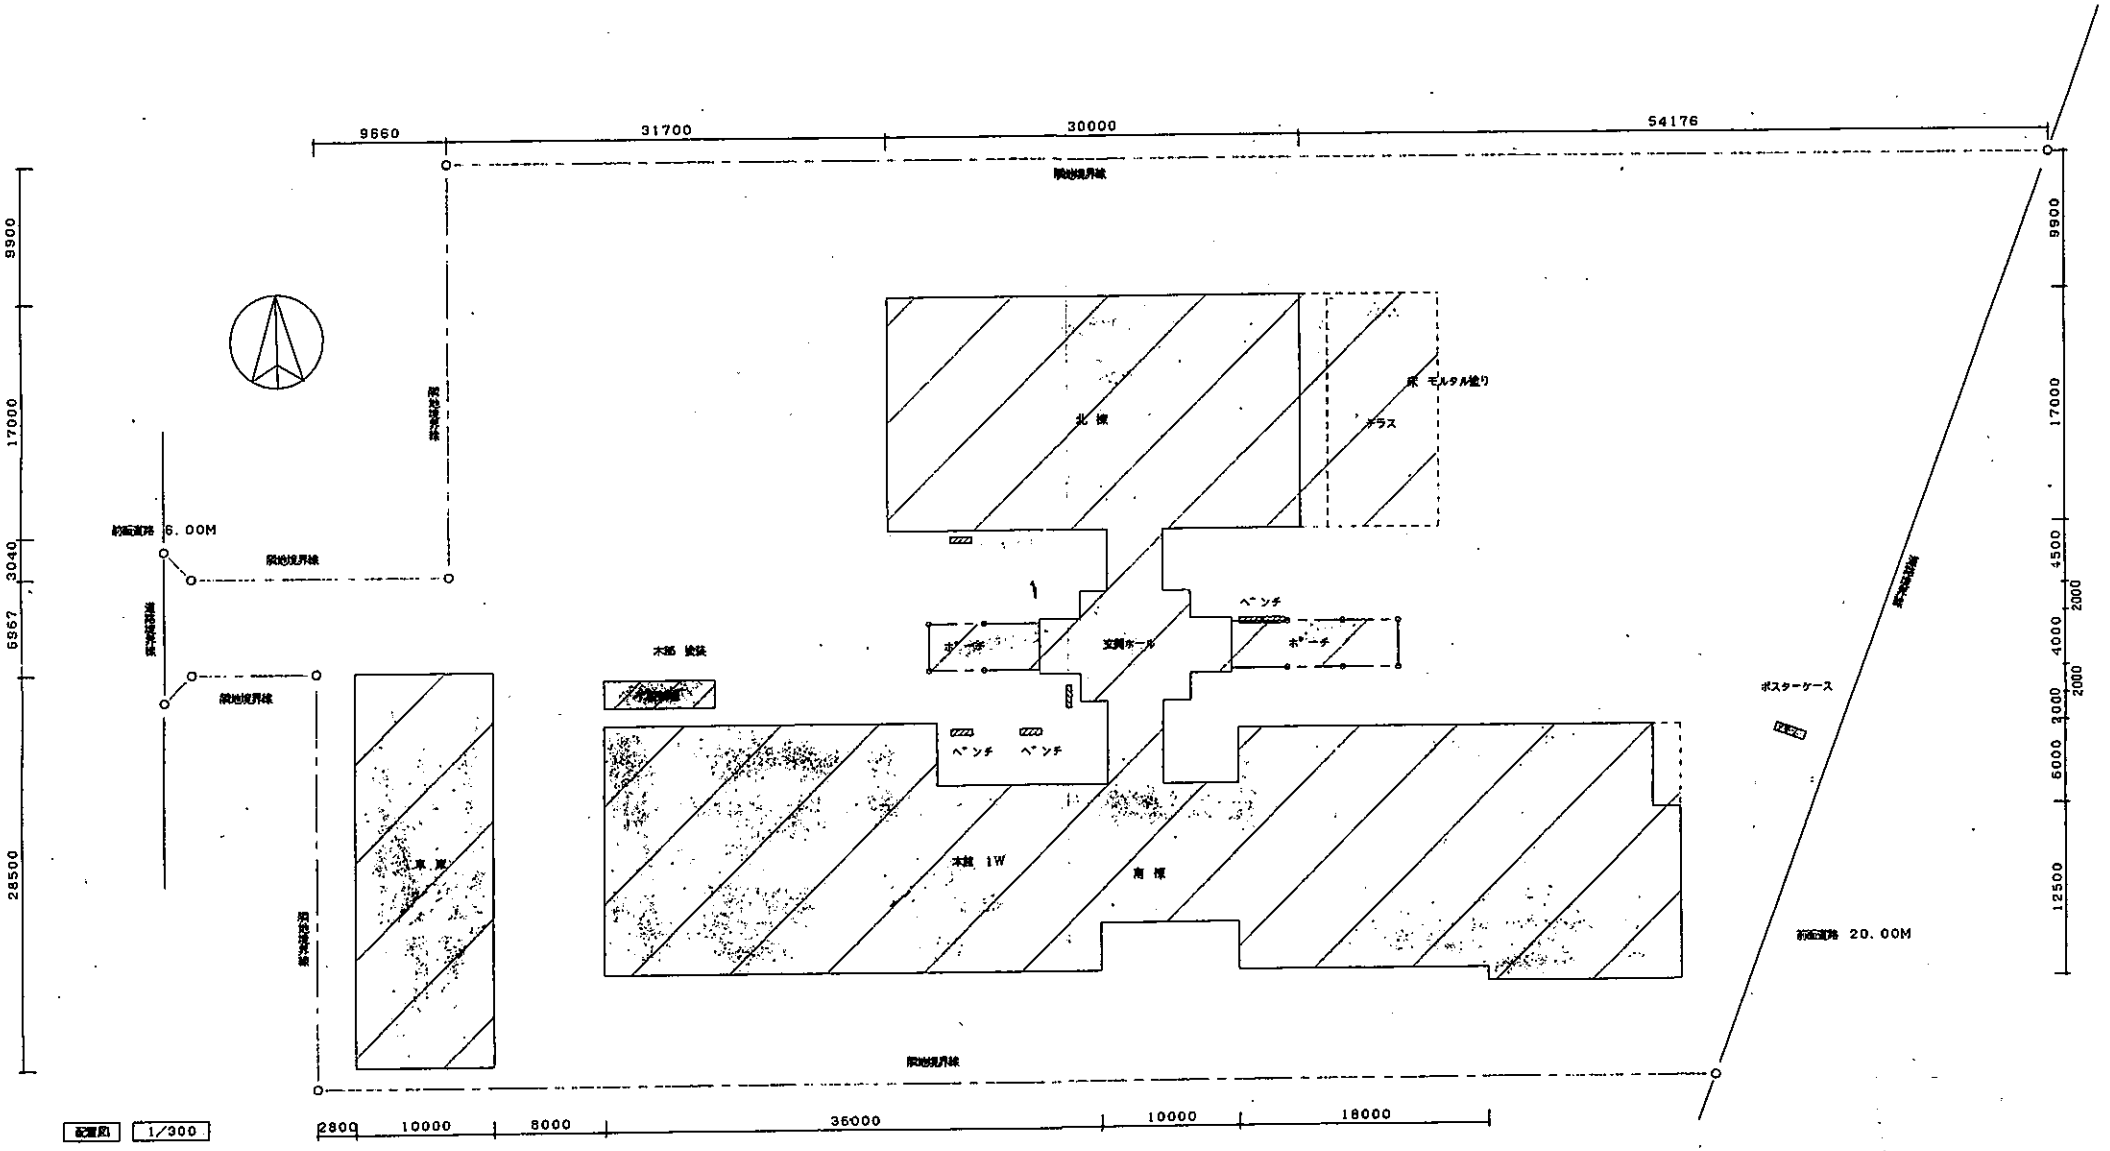
9660
31700
30000
54176
9900
17000
3040
5567
28500
9900
17000
4500
2000
4000
2000
3000
6000
12500
2800
10000
8000
36000
10000
18000
敷地境界線
前面道路 6.00M
前面道路 20.00M
北 棟
テラス
床 モルタル塗り
ベンチ
ポーチ
玄関ホール
ポーチ
ベンチ
ベンチ
木造 塗装
木造 1W
南 棟
車 庫
ポスターケース
配置図
1/300