


令和7年度変更計画
兼ヶ瀬地区中山間地域総合整備事業（一般型）
全体計画図（変更後）

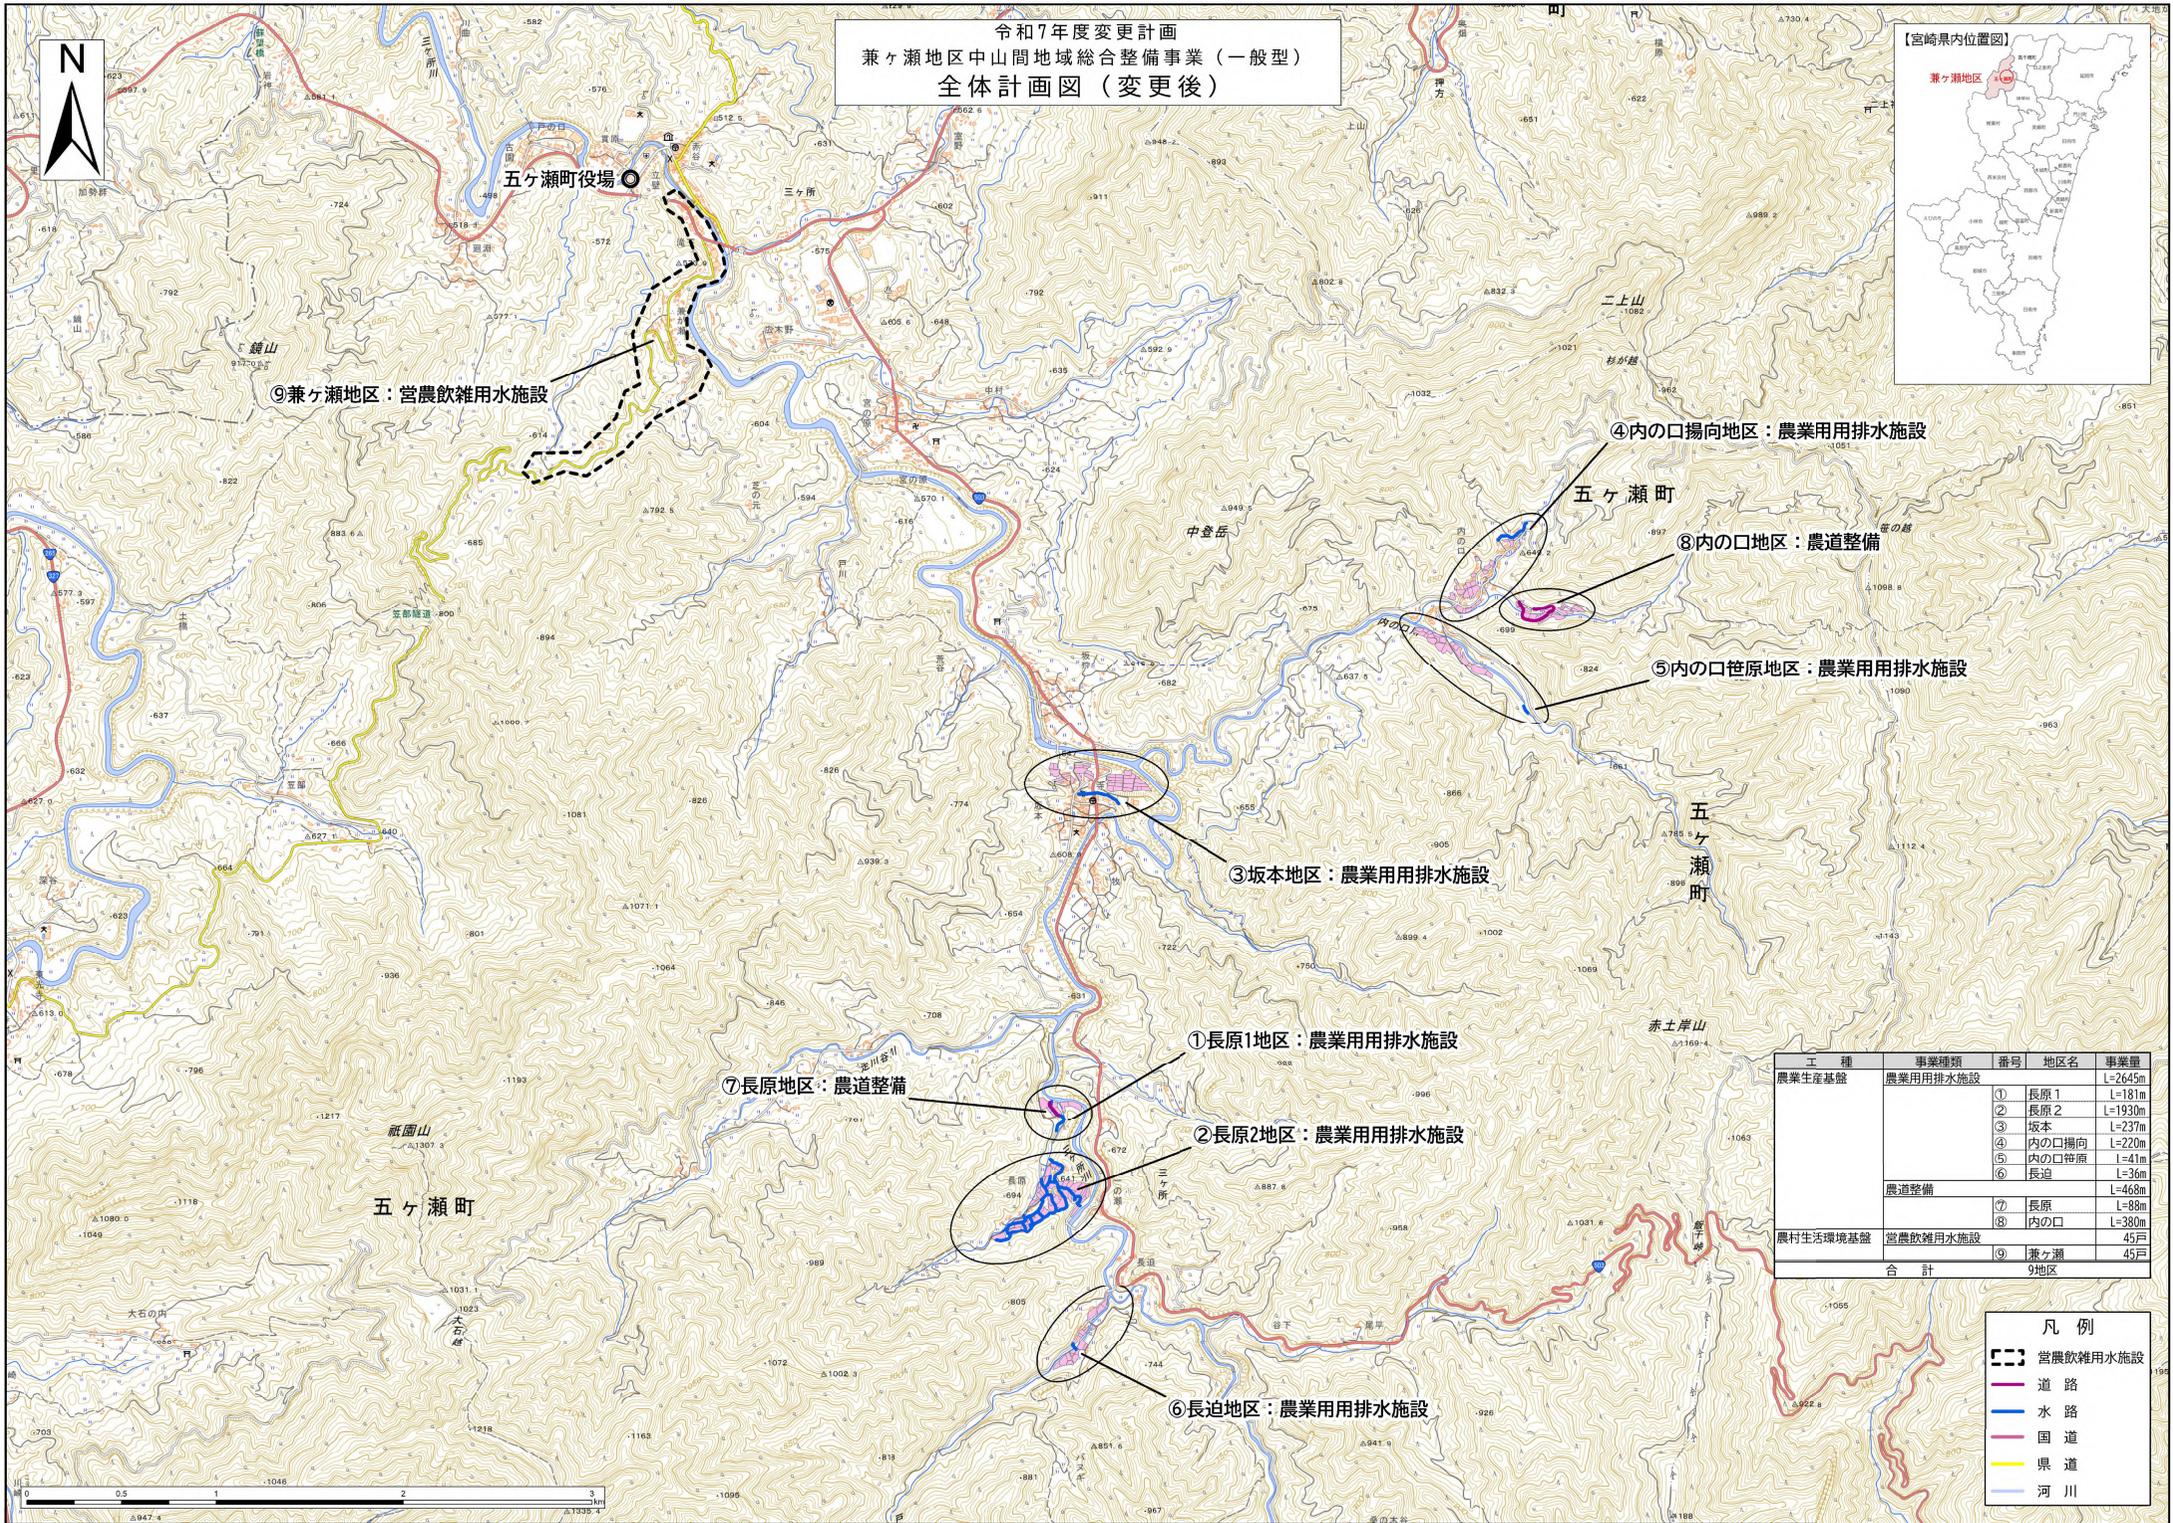

工種	事業種類	番号	地区名	事業量
農業生産基盤	農業用排水施設	①	長原1	L=2645m
		②	長原2	L=181m
		③	坂本	L=1930m
		④	内の口揚向	L=237m
		⑤	内の口笹原	L=41m
		⑥	長迫	L=36m
農道整備		⑦	長原	L=468m
		⑧	内の口	L=88m
農村生活環境基盤	営農飲雑用水施設			L=380m
		⑨	兼ヶ瀬	45戸
合計				9地区

- 凡例
- 営農飲雑用水施設
 - 道路
 - 水路
 - 国道
 - 県道
 - 河川

