
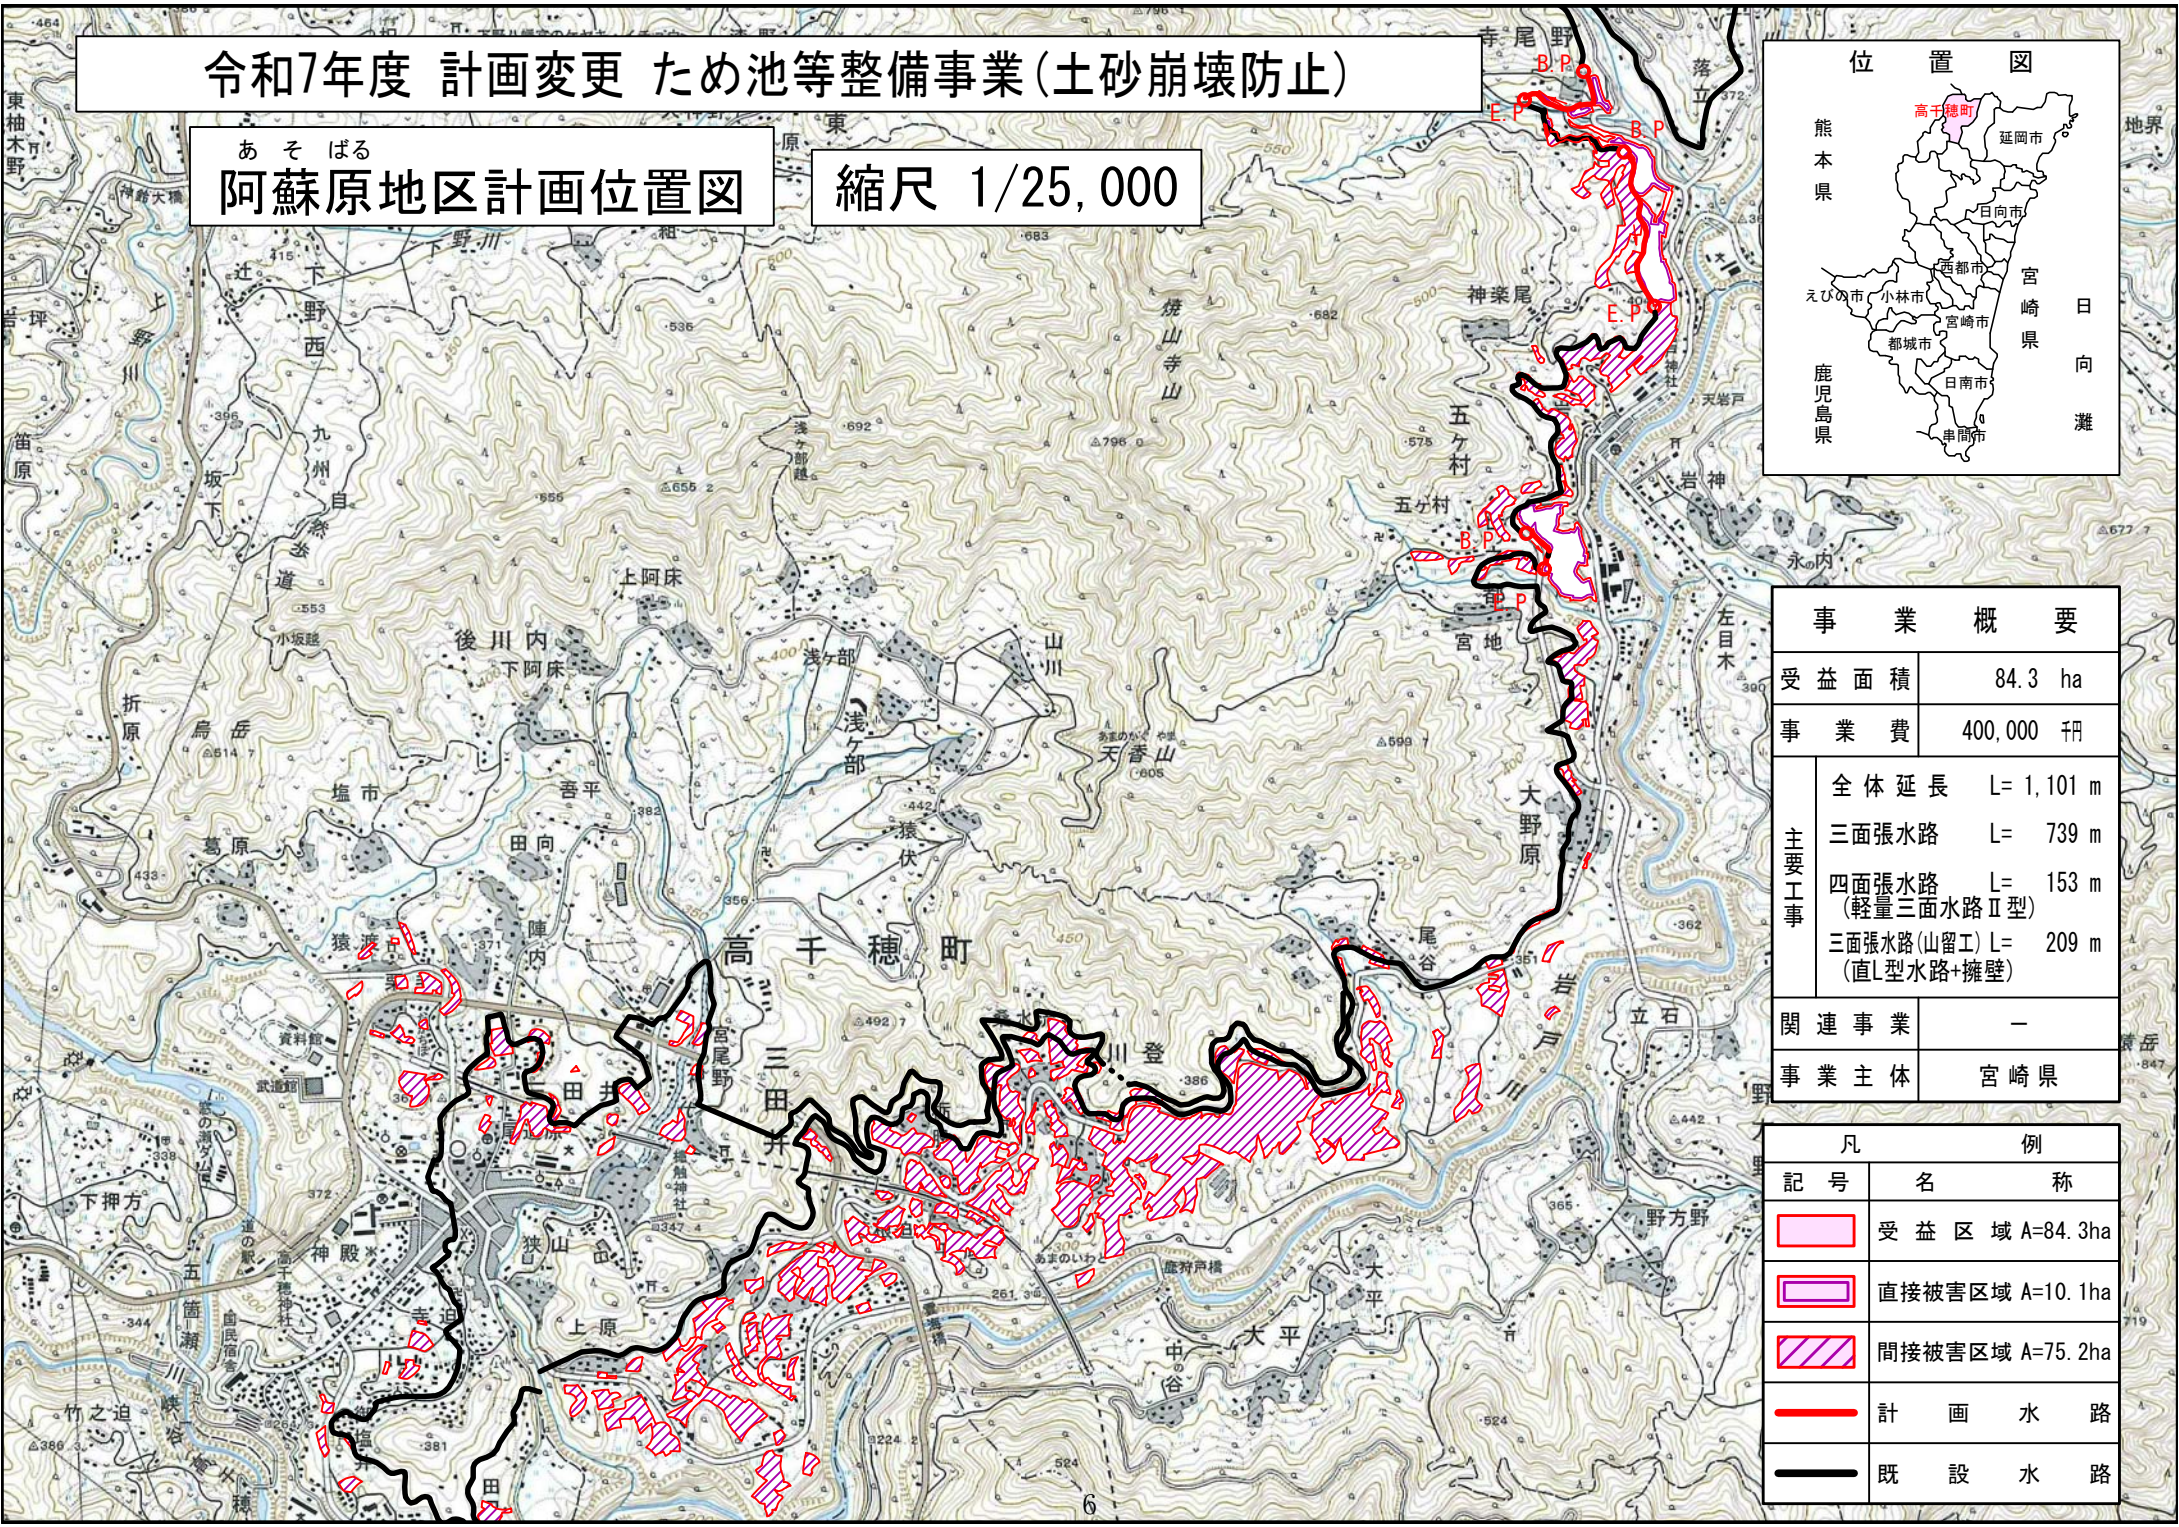


# 令和7年度 計画変更 ため池等整備事業(土砂崩壊防止)

あそばる  
阿蘇原地区計画位置図

縮尺 1/25,000

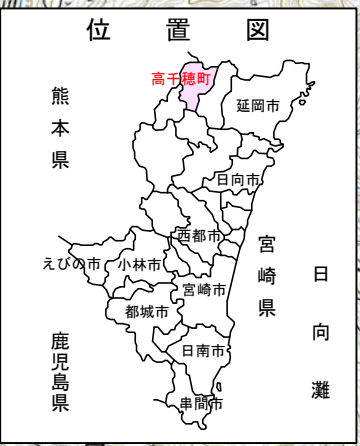

事業概要	
受益面積	84.3 ha
事業費	400,000 円
主要工事	全体延長 L= 1,101 m
	三面張水路 L= 739 m
	四面張水路 L= 153 m (軽量三面水路Ⅱ型)
	三面張水路(山留工) L= 209 m (直L型水路+擁壁)
関連事業	—
事業主体	宮崎県

凡例	
記号	名称
	受益区域 A=84.3ha
	直接被害区域 A=10.1ha
	間接被害区域 A=75.2ha
	計画水路
	既設水路