
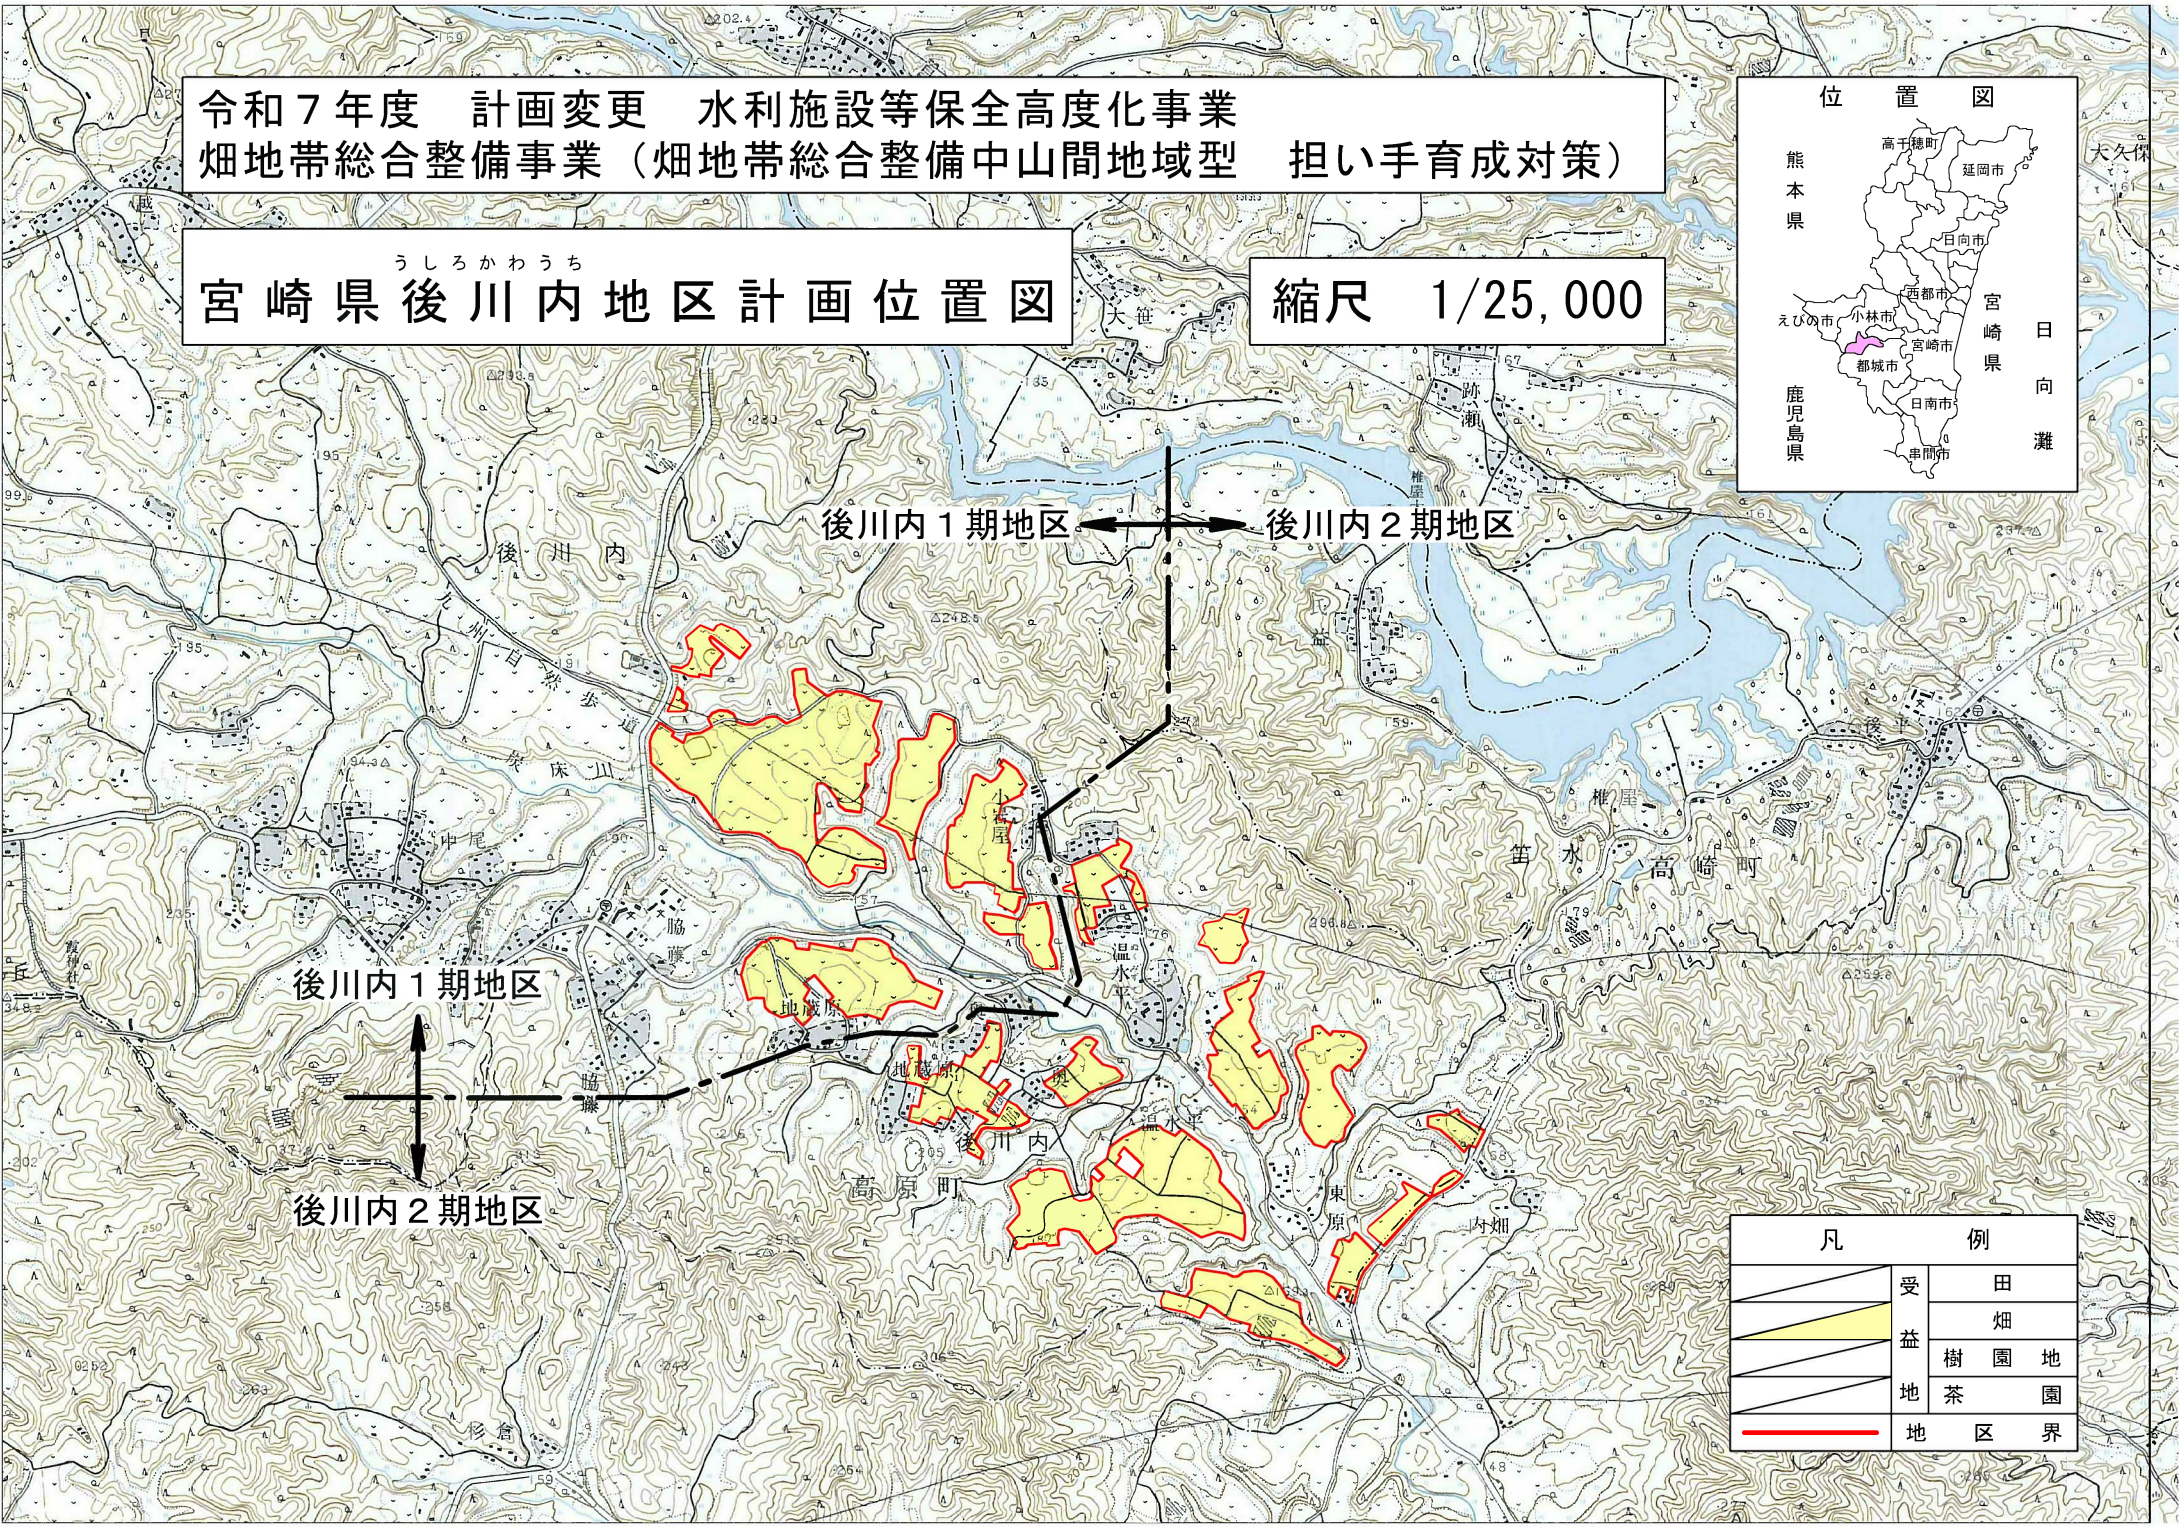


令和7年度 計画変更 水利施設等保全高度化事業  
 畑地帯総合整備事業（畑地帯総合整備中山間地域型 担い手育成対策）

うしろかわうち  
 宮崎県後川内地区計画位置図

縮尺 1/25,000

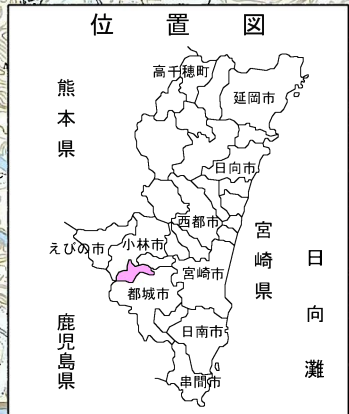

凡 例	
	受 田
	益 畑
	地 樹園地
	地 茶園
	地 区 界



# 後川内地区 標準断面図

