


令和7年度 計画変更 水利施設等保全高度化事業  
畑地帯総合整備事業（畑地帯総合整備型 担い手育成対策）

こぼやしとうぶだいに  
宮崎県小林東部第2地区計画一般図

縮尺 1/25,000

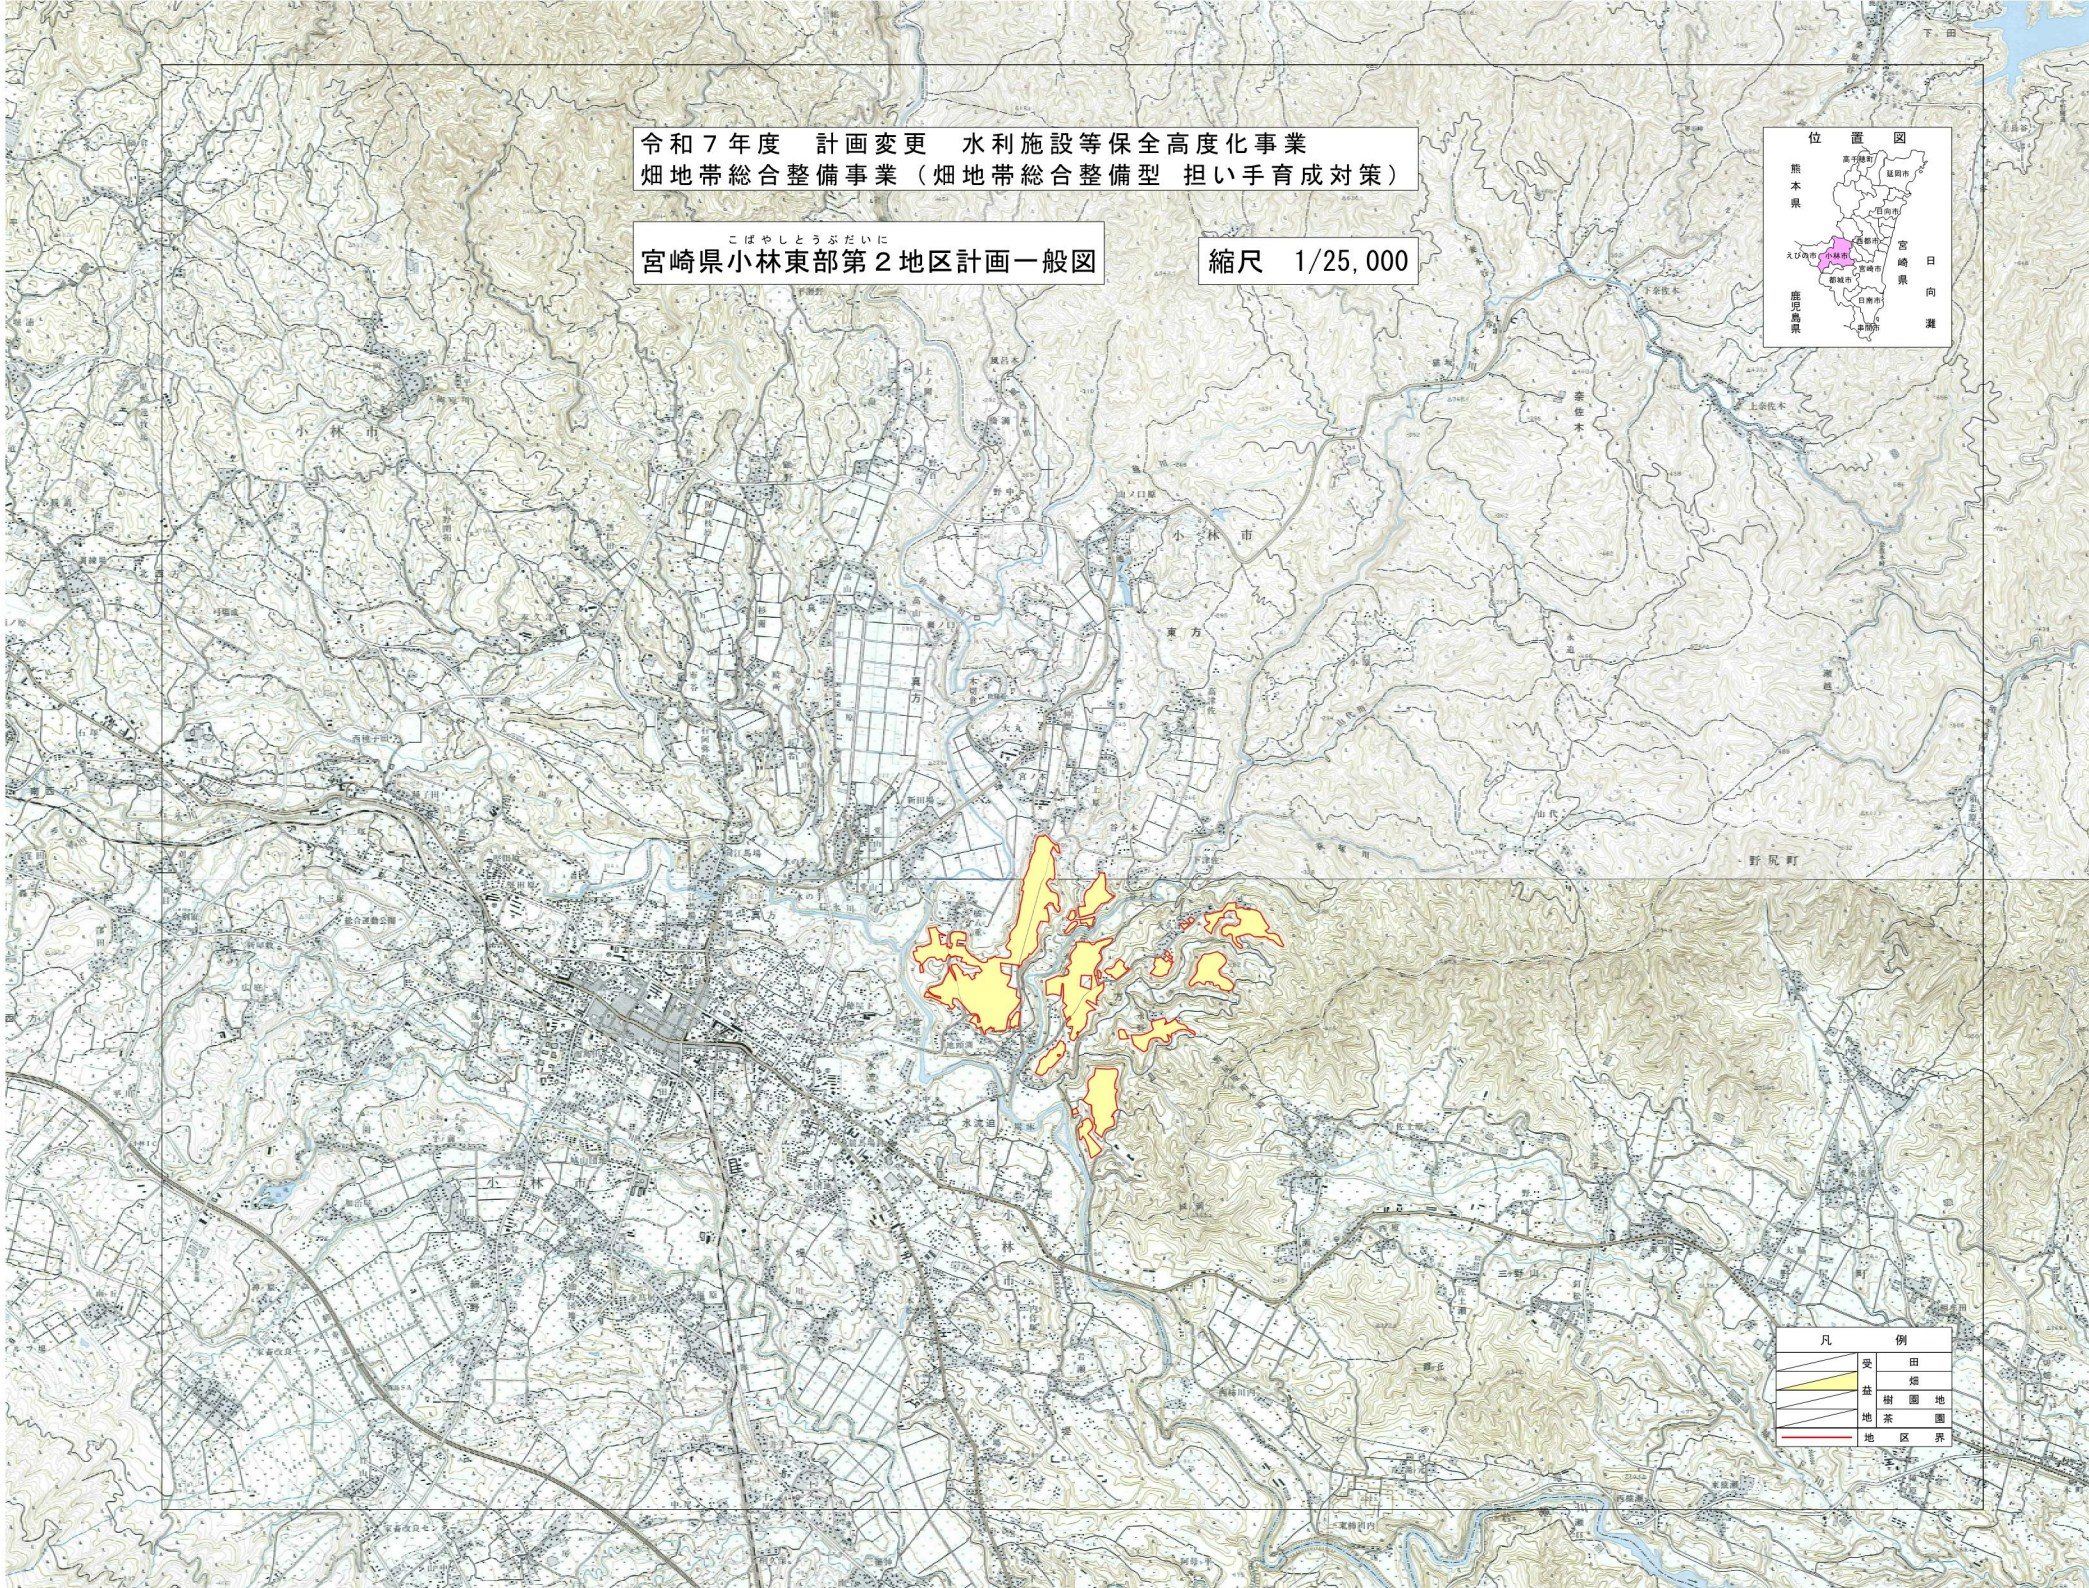

凡 例	
	畑地帯
	茶園地
	地区界





# 小林東部第2地区 標準断面図

