



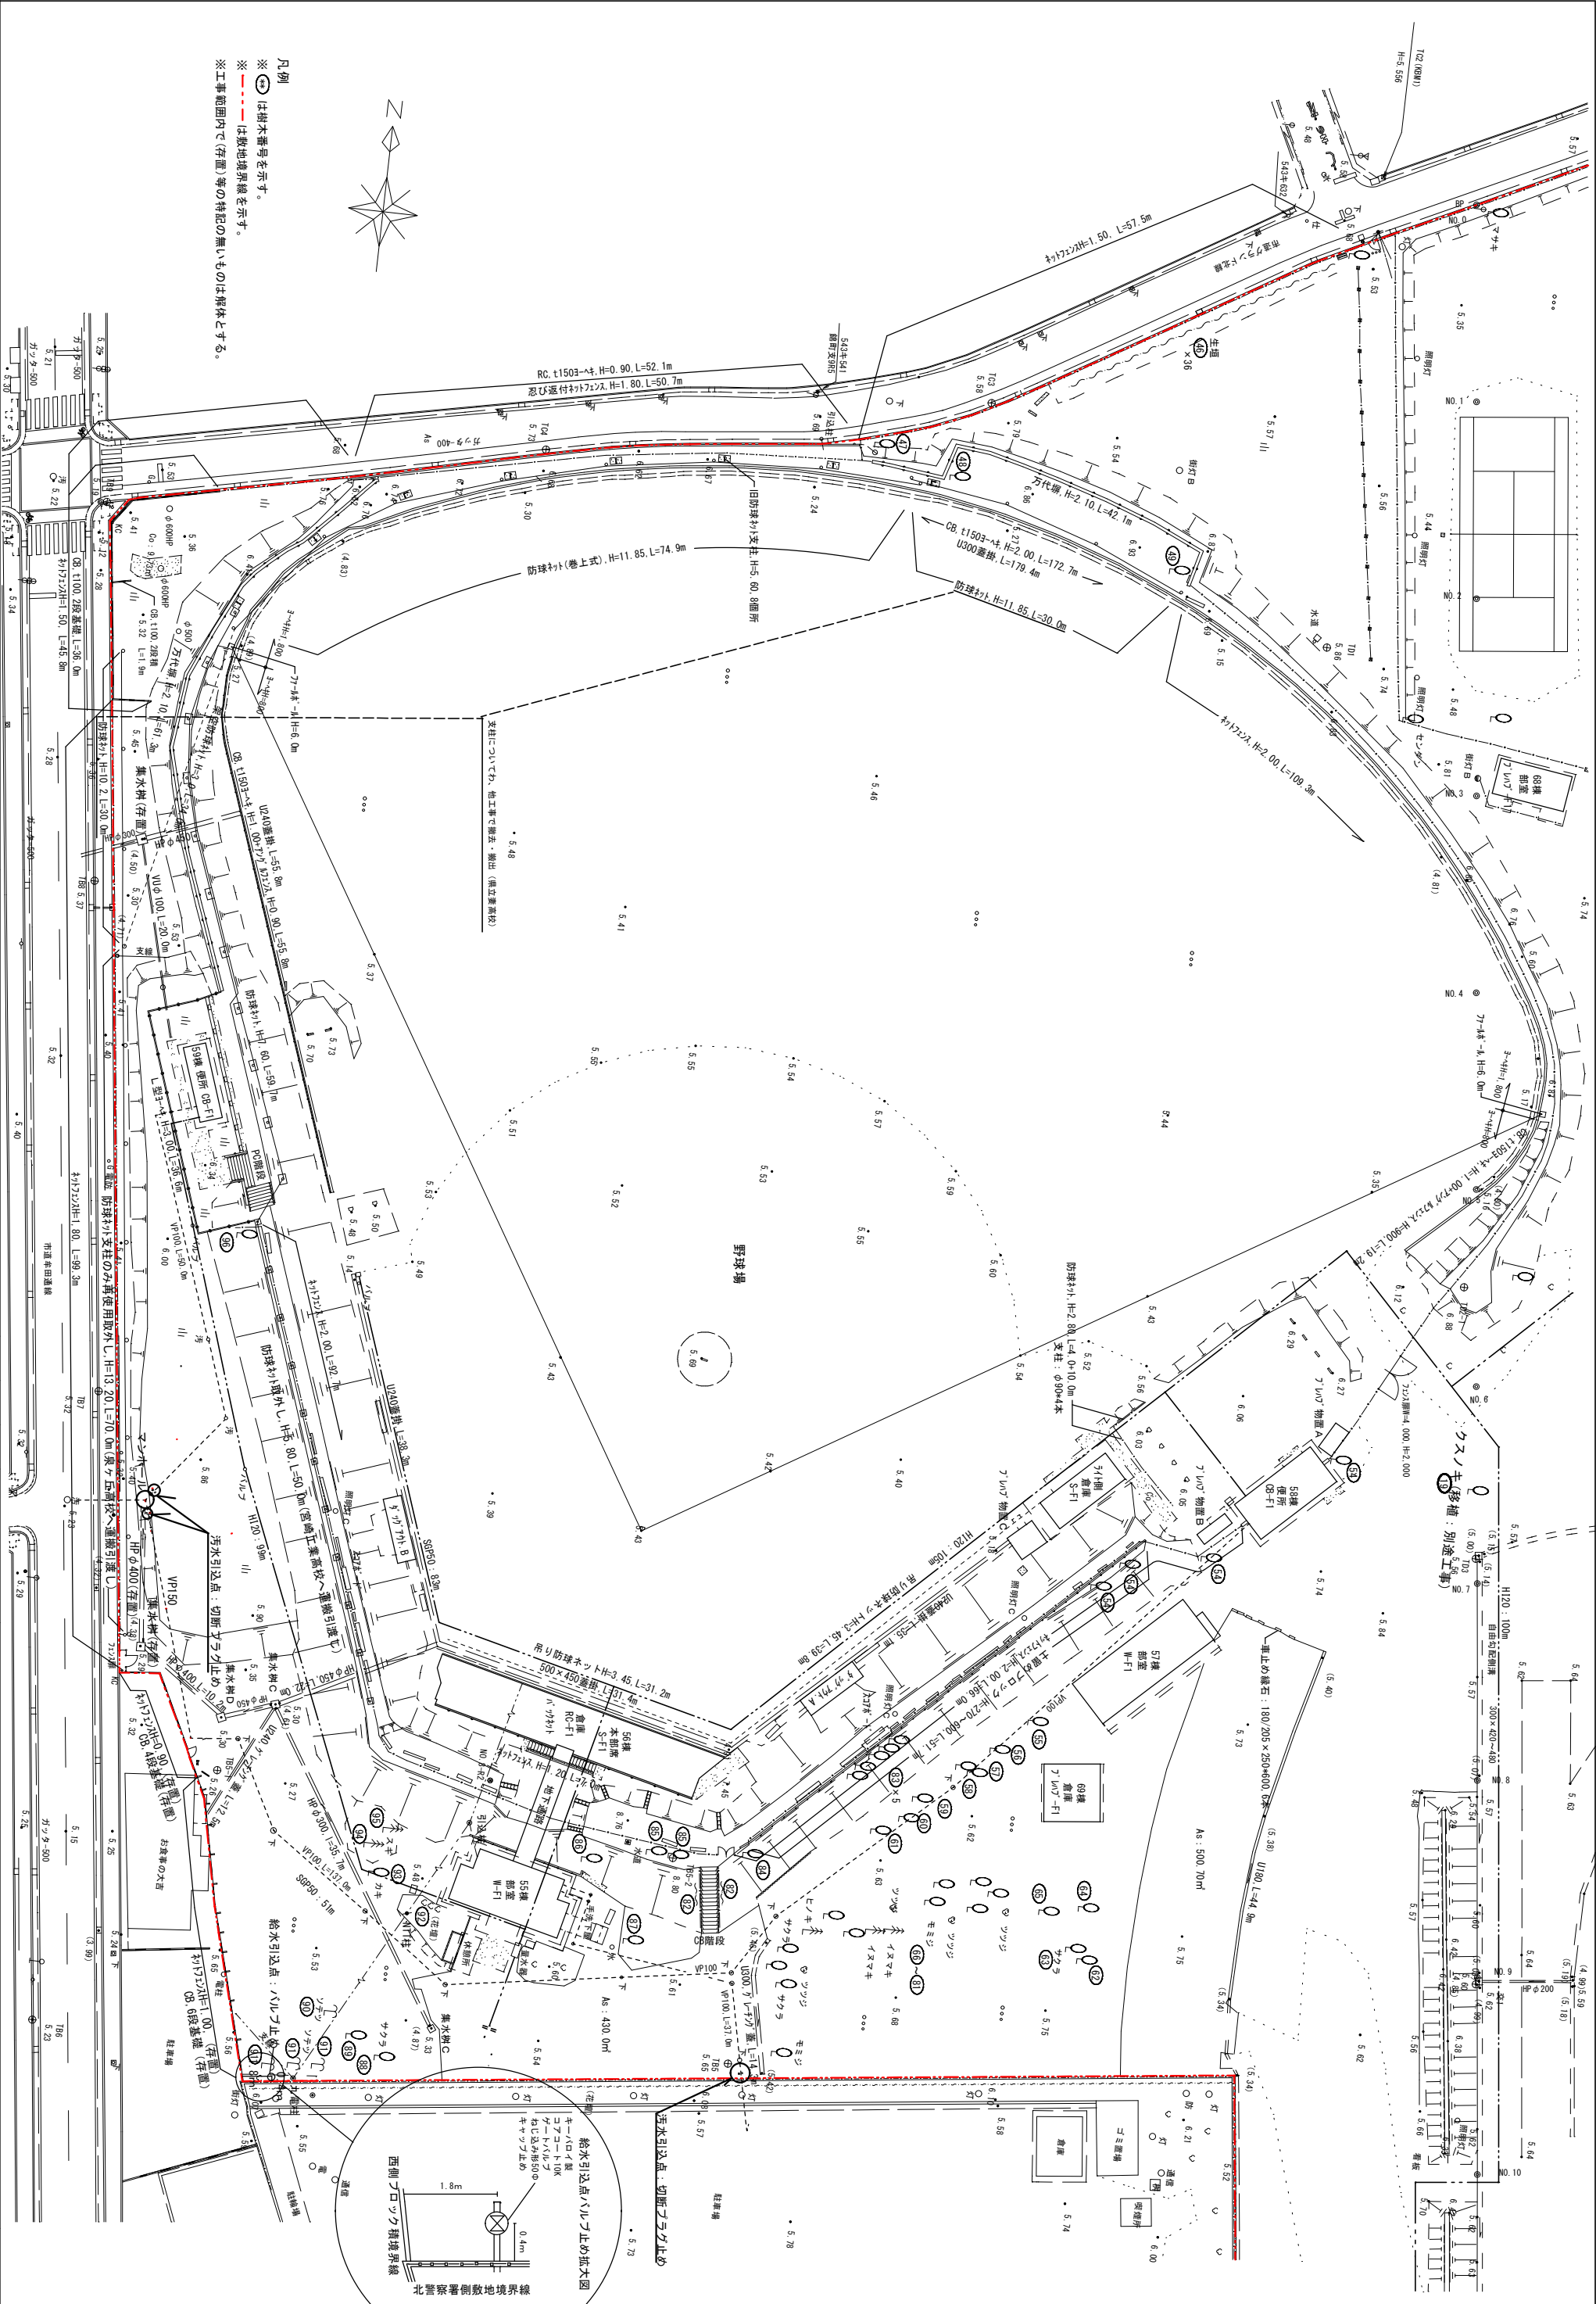

ネットフェンスほか解体リスト


名 称	設置場所	規格・仕様	数量	単 位	備 考
PＣ高尺ネットフェンス	ﾅﾆｺｰﾄﾞB北側隣地境界部	H=4,160 基礎ﾌｾﾞﾂ: 950×500×900H @2,000	22.6	m	
PＣネットフェンス	ﾅﾆｺｰﾄﾞB入口	H=2,400 基礎ﾌｾﾞﾂ: 300×300×500H 2個	1.7	m	
”	野球場盛土部, 入口ﾎﾞｰﾄﾞ西脇	H=2,000 基礎ﾌｾﾞﾂ: 250×250×450H @2,000	279.5	m	野球場盛土部109, 3+56.0+92.7, 入口ﾎﾞｰﾄﾞ西脇:11.5
”	(忍返し付)	野球場北道路境界 H=1,800 基礎ﾌｾﾞﾂ: 200×200×450H @2,000	50.7	m	
”	野球場西道路境界: 993.0L	ﾅﾆｺｰﾄﾞA西側: 49.1L 基礎ﾌｾﾞﾂ: 200×200×450H @2,000	148.4	m	
”	野球場本部席内	H=1,800 基礎: 土間ｺﾝｸﾞ 基礎ﾌｾﾞﾂ: 180×180×450H @2,000	5.5	m	
”	野球場, ﾅﾆｺｰﾄﾞ北道路境界	H=1,500 基礎ﾌｾﾞﾂ: 180×250×600H @2,000	152.6	m	
”	野球場地下通路部	H=1,200 基礎: RC擁壁	7.0	m	
”	野球場西隣地境界部	H=1,000 基礎: CＢ席	31.2	m	※現状のまま存置
”	野球場西隣地境界部	H= 900 基礎: CＢ席	15.3	m	※現状のまま存置
”	北番駐車場北側、南側部	H= 900 基礎: CＢ席	81.8	m	
”	北番駐車場北側、階段部	H= 900 基礎ﾌｾﾞﾂ: 180×180×450H	5.0	m	L型擁壁 H=1,200・L=5.0m、現場打ち階段: 1ヶ所
ネットフェンス	ﾅﾆｺｰﾄﾞB北側隣地境界部	H=2,200 基礎ﾌｾﾞﾂ: 950×150×450H @1,820	31.0	m	
”	ﾅﾆｺｰﾄﾞB北側隣地境界部	H=1,500 基礎ﾌｾﾞﾂ: 750×150×450H @2,000	26.0	m	
”	野球場外野西翼部	H= 900 基礎: CＢ席	75.0	m	
”	面開扉	3,100H×1,700H、面開門扉、RC門柱取付	1.0	ヶ所	RC門柱: 350×320×2,100H×2基
旧ネットフェンス残存基礎	ﾅﾆｺｰﾄﾞA南側	基礎ﾌｾﾞﾂ: 640×200×600H @2,000	20.0	ヶ所	

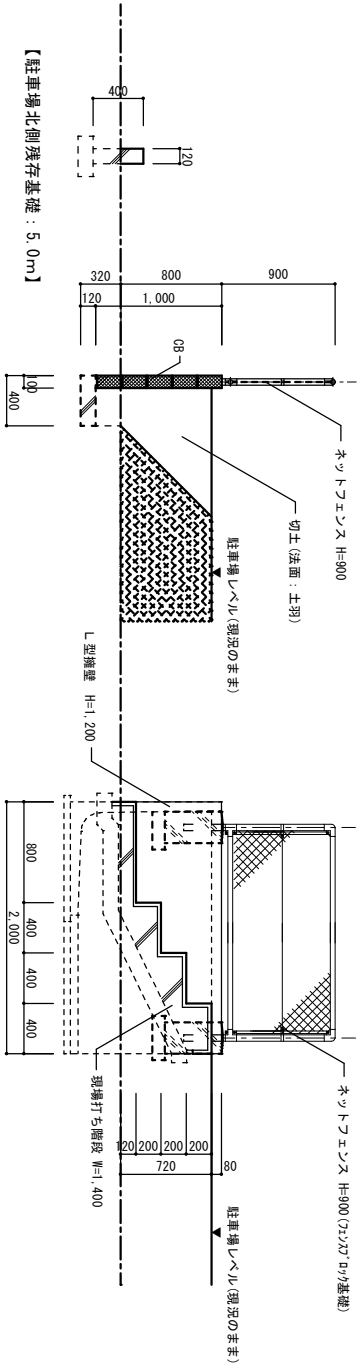

【駐車場部段差CＢ積み: 5段】


北番駐車場廻り詳細図 S=1/30

【駐車場部現場打ち階段】

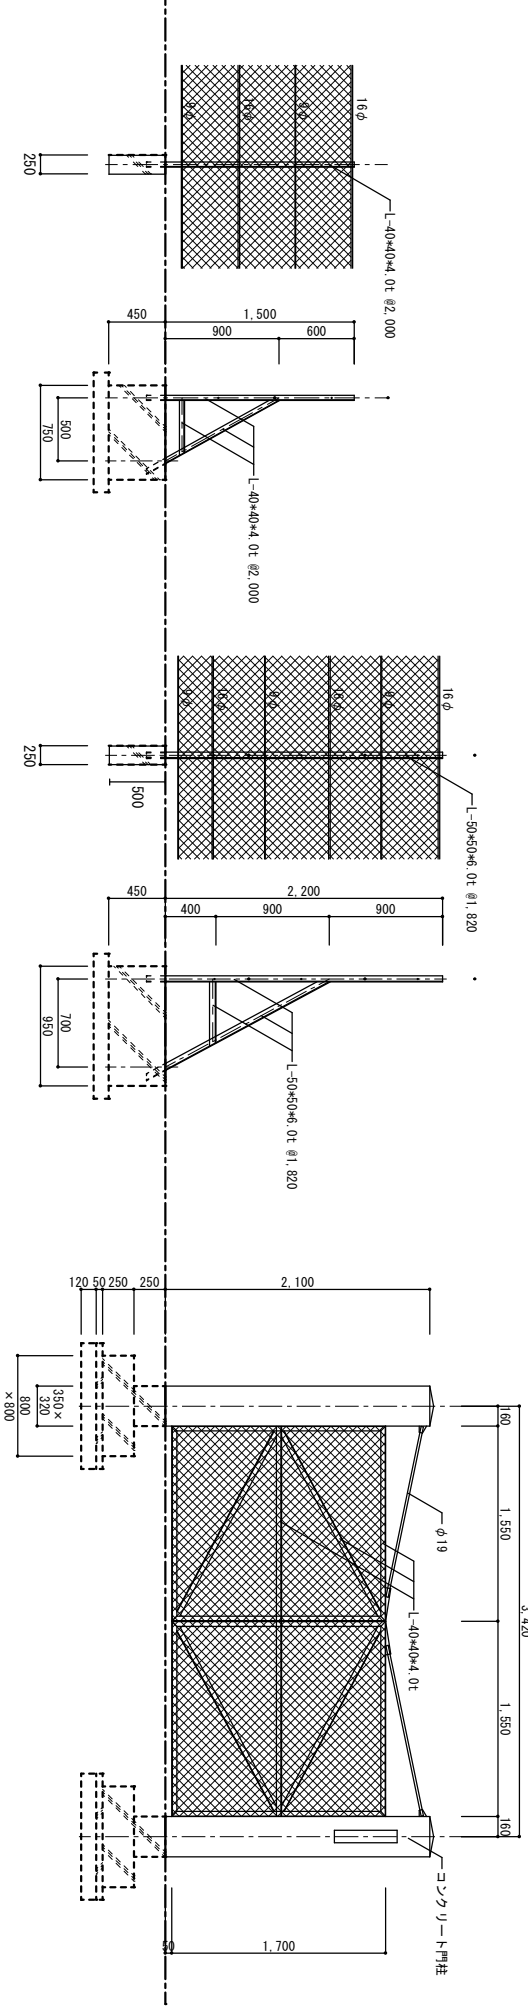


テニスコートB入口アンгуルフェンス扉 S=1/30

テニスコートB北側高尺フェンス S=1/30

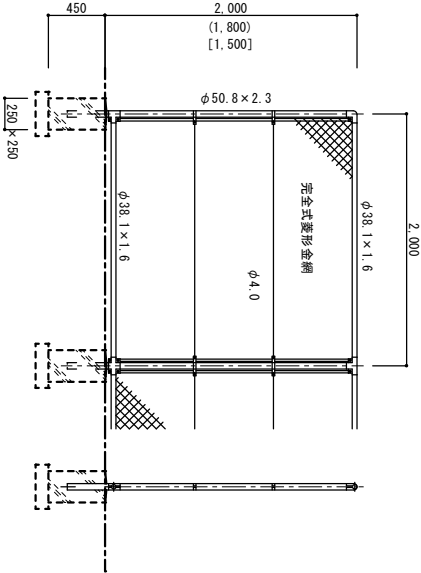

テニスコートB北側アンгуルフェンス S=1/30

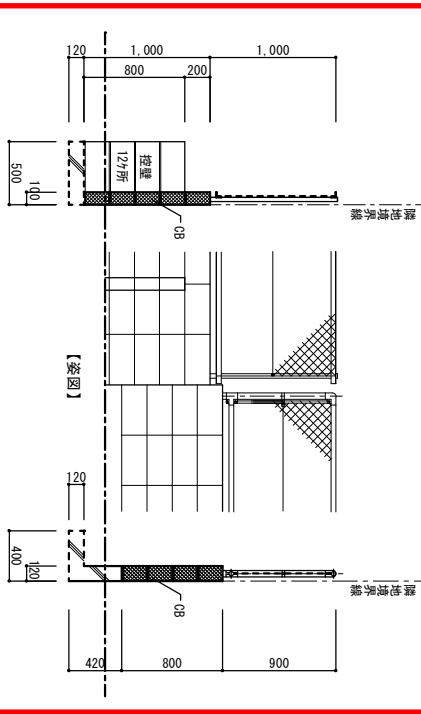

野球場道路部ネットフェンス S=1/30

テニスコートA旧フェンス基礎 S=1/30

