

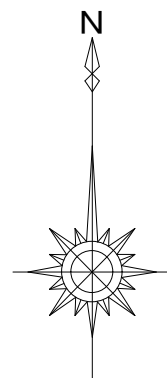


工事場所
宮崎県小林市堤
県営堤団地

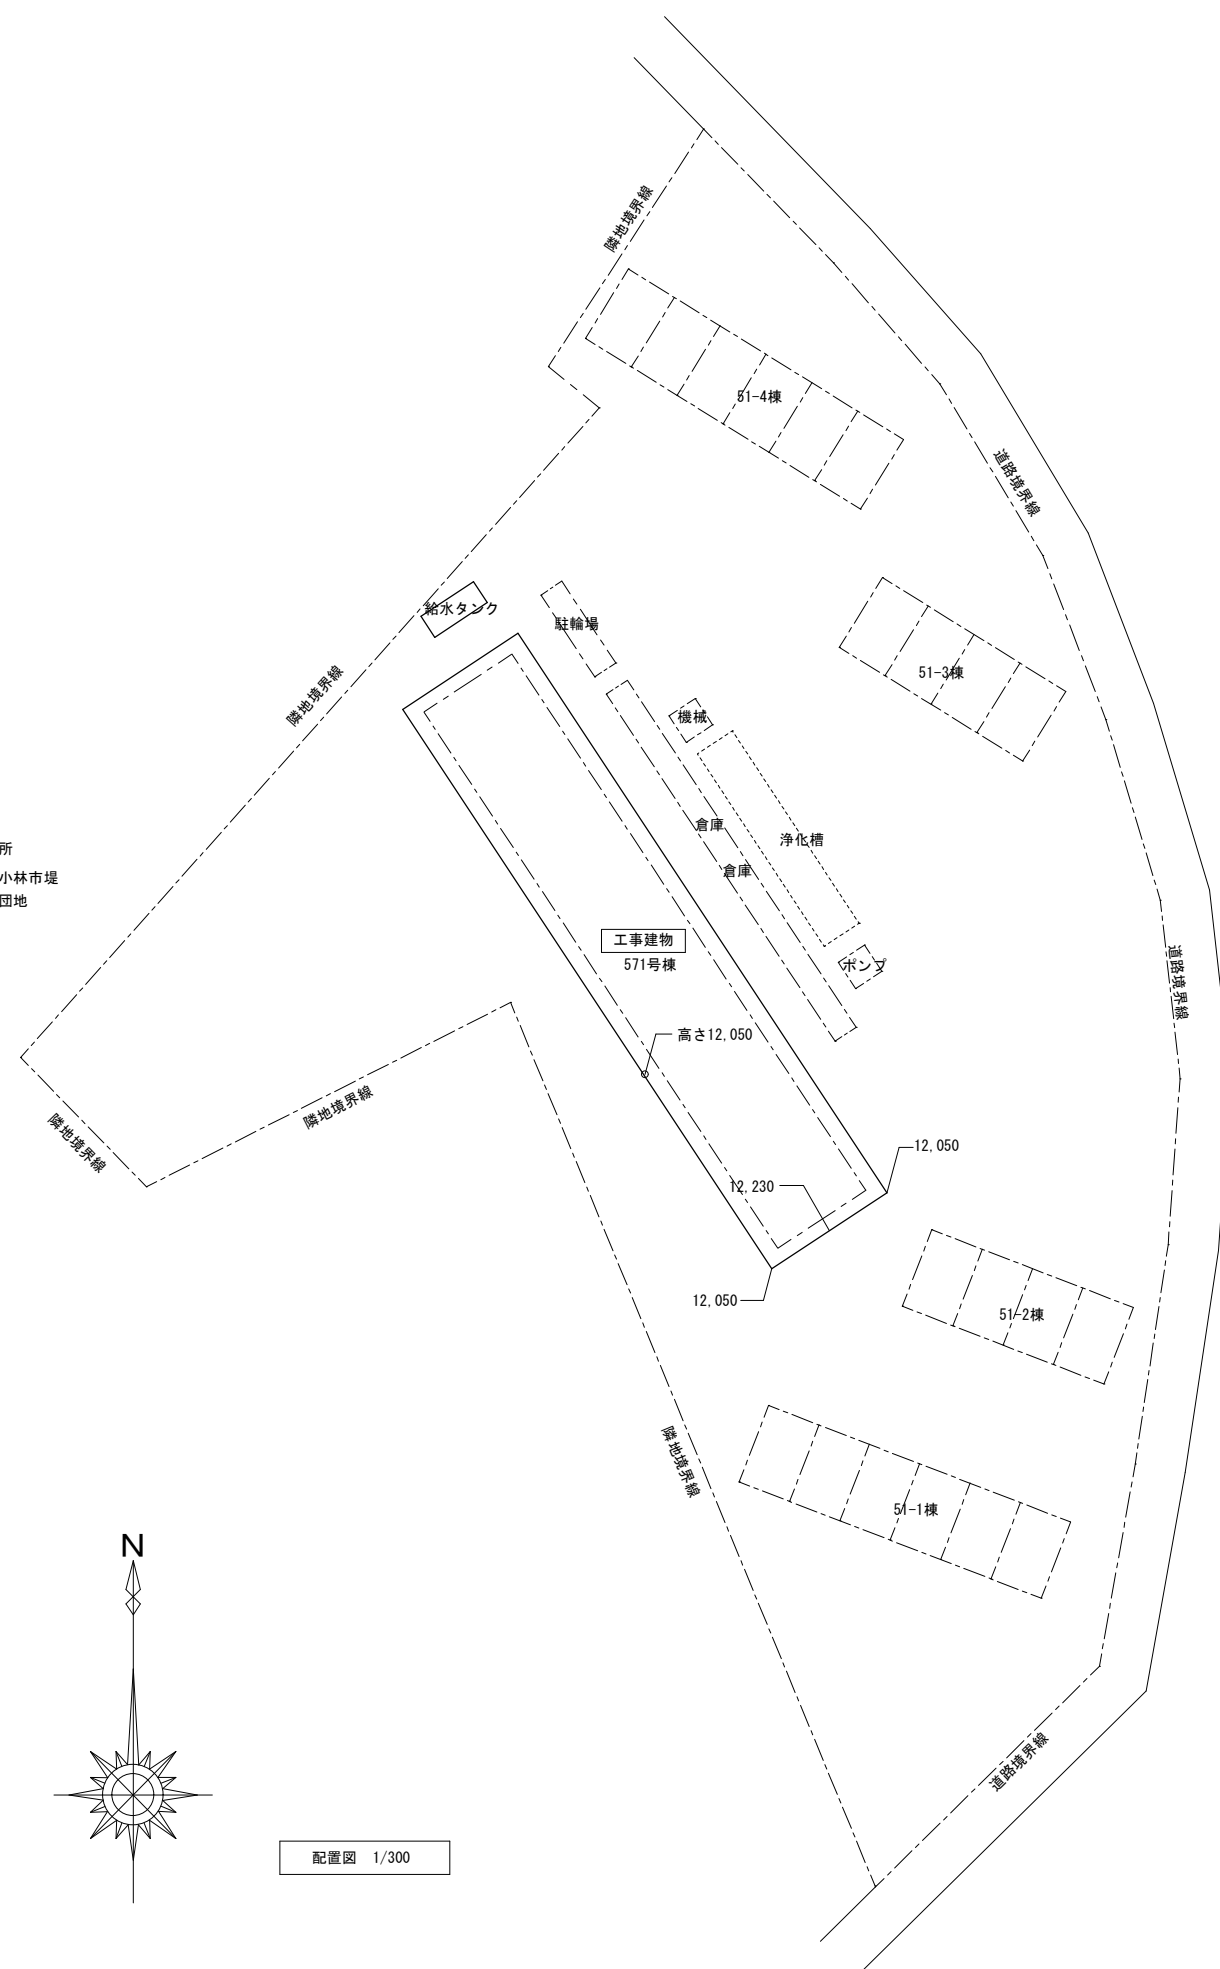


配置図 1/300


[illegible]

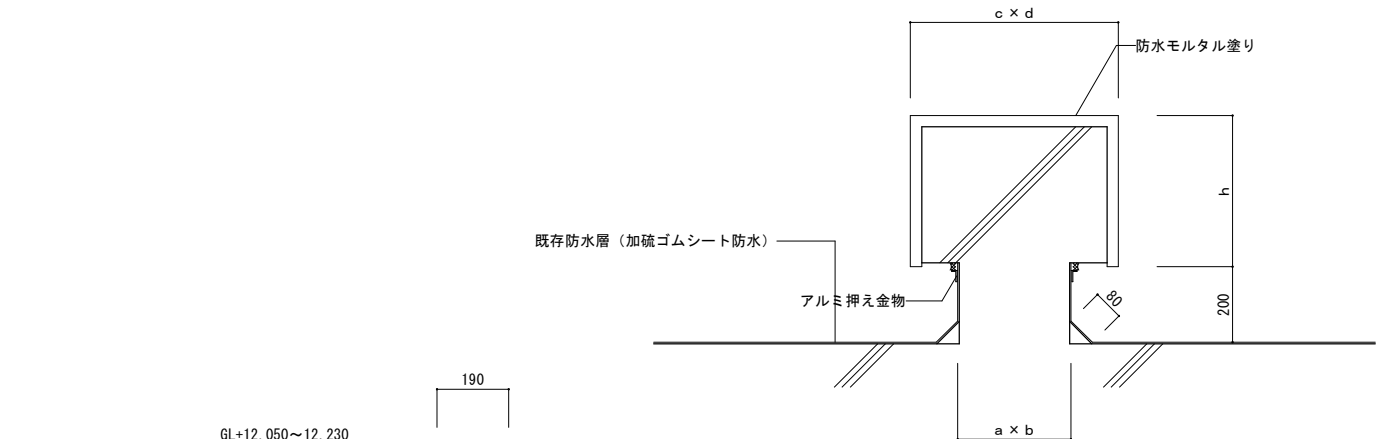


屋上架台③、④、⑤ 1/10

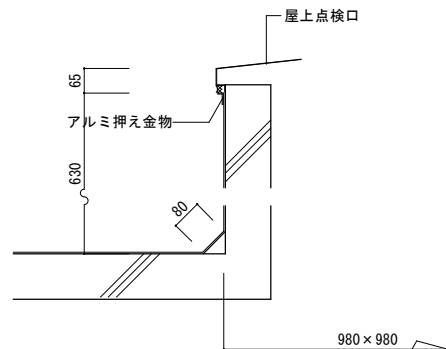


屋上点検口⑥ 1/10

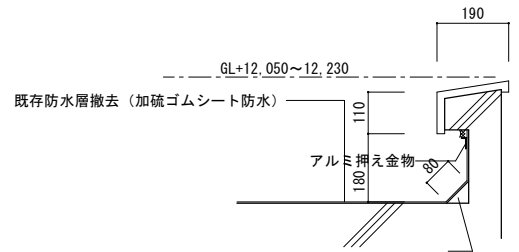

パラペット断面 1/10

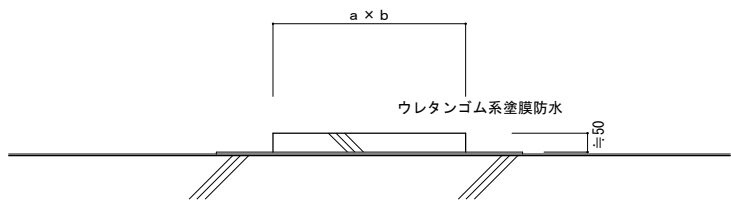

屋上架台①、② 1/10

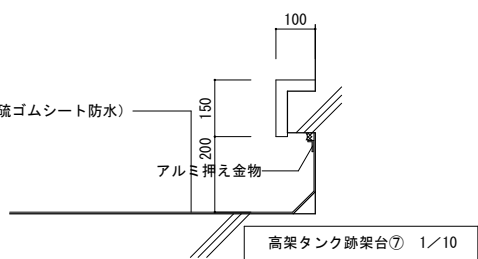

高架タンク跡架台⑦ 1/10


屋上架台 凡例

記号	a	b	c	d	h	箇所数
①	510	250				12
②	700	250				7
③	300	300	550	550	400	2
④	550	300	700	550	400	1
⑤	610	610	860	860	140	1
⑥						1
⑦						1
						25

屋根防水改修仕様

R-1 既存

加硫ゴムシート防水密着工法

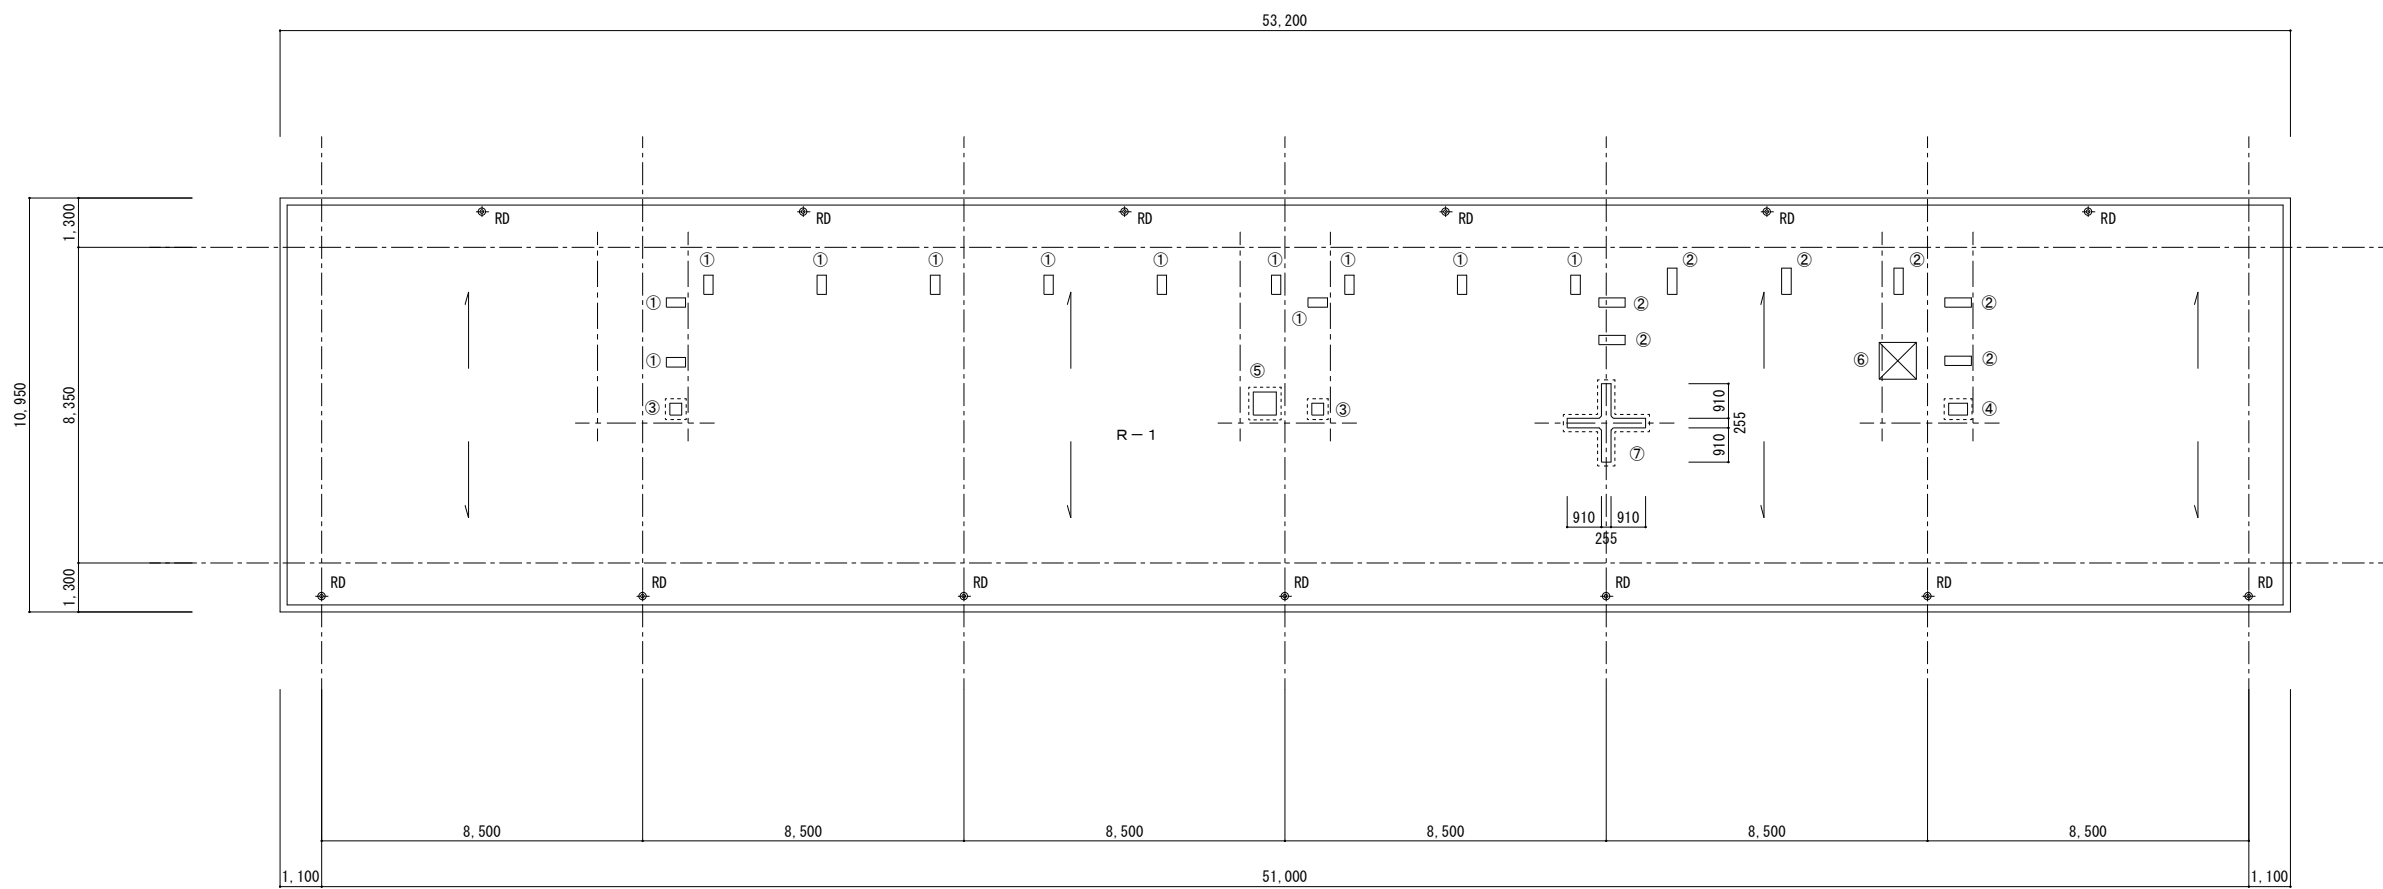

屋根伏図 1/100