



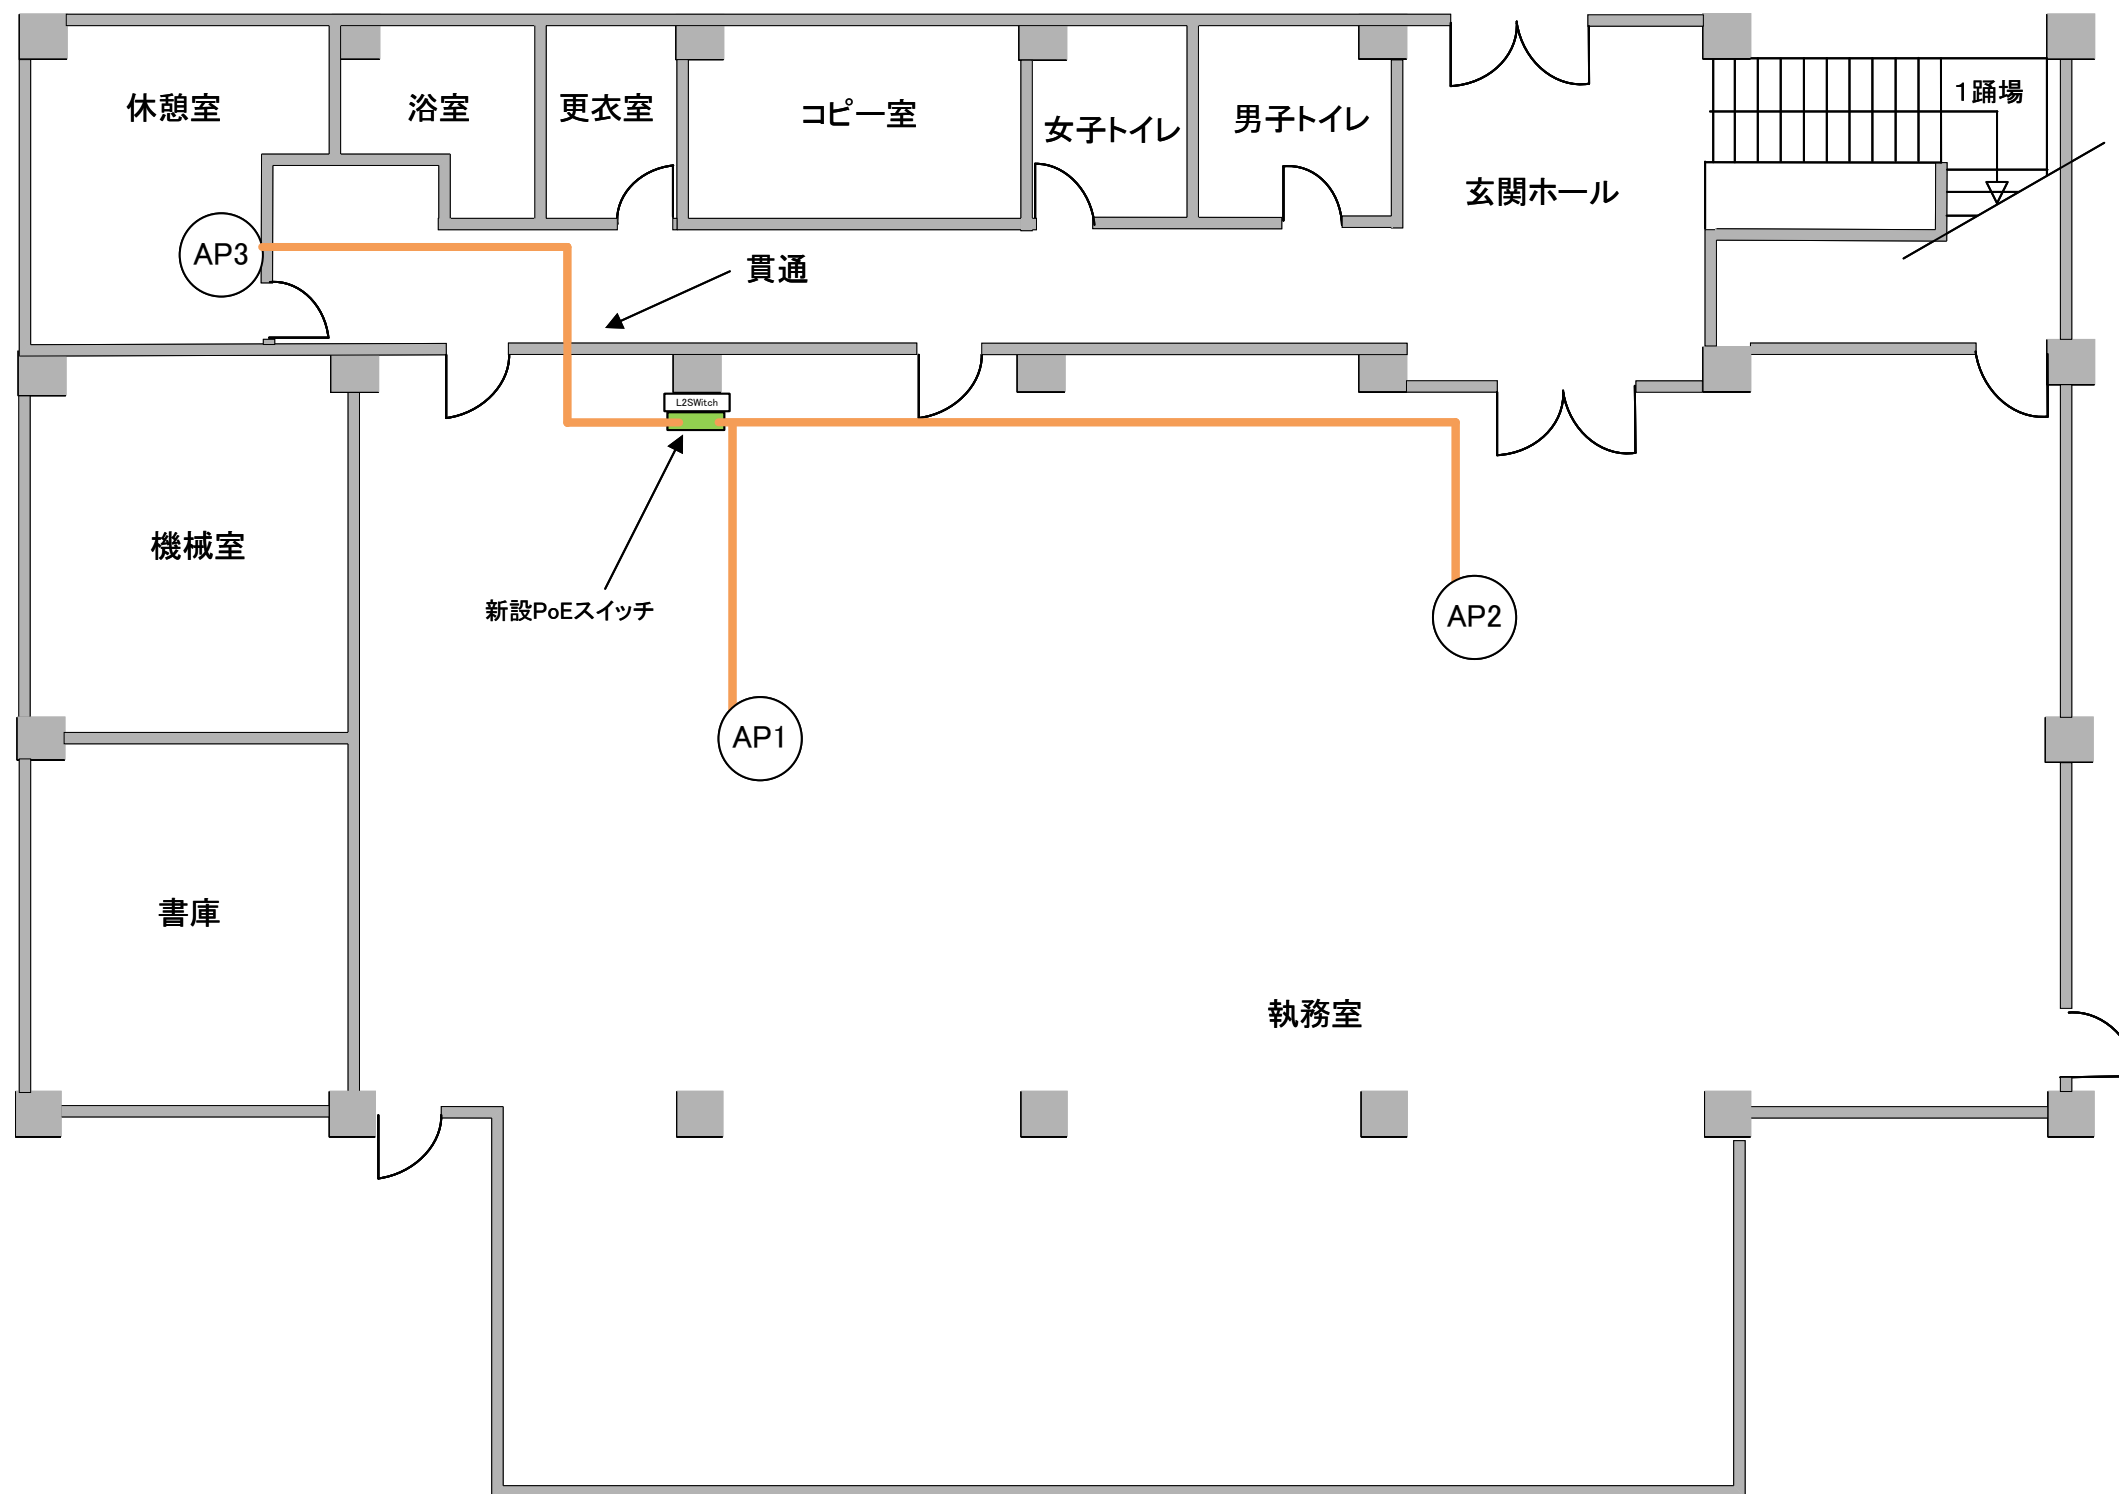

- PoEスイッチ新設
4ポート
- 電源
・要OAタップ
- アクセスポイント
・AP1：8m（天井裏配線）
・AP2：15m（天井裏配線）
・AP3：15m（天井裏配線）※壁付け
- 電源供給
・PoEスイッチ x 1


- 汎用（共通）
- AP1 無線LANアクセスポイント
 - PoEスイッチ
 - 新規LAN配線
 - 既設LAN配線

日付	工事名称 無線LAN環境構築調査委託	検 図	図面番号 ①
担当者	図面名称 高岡土木事務所 1階		

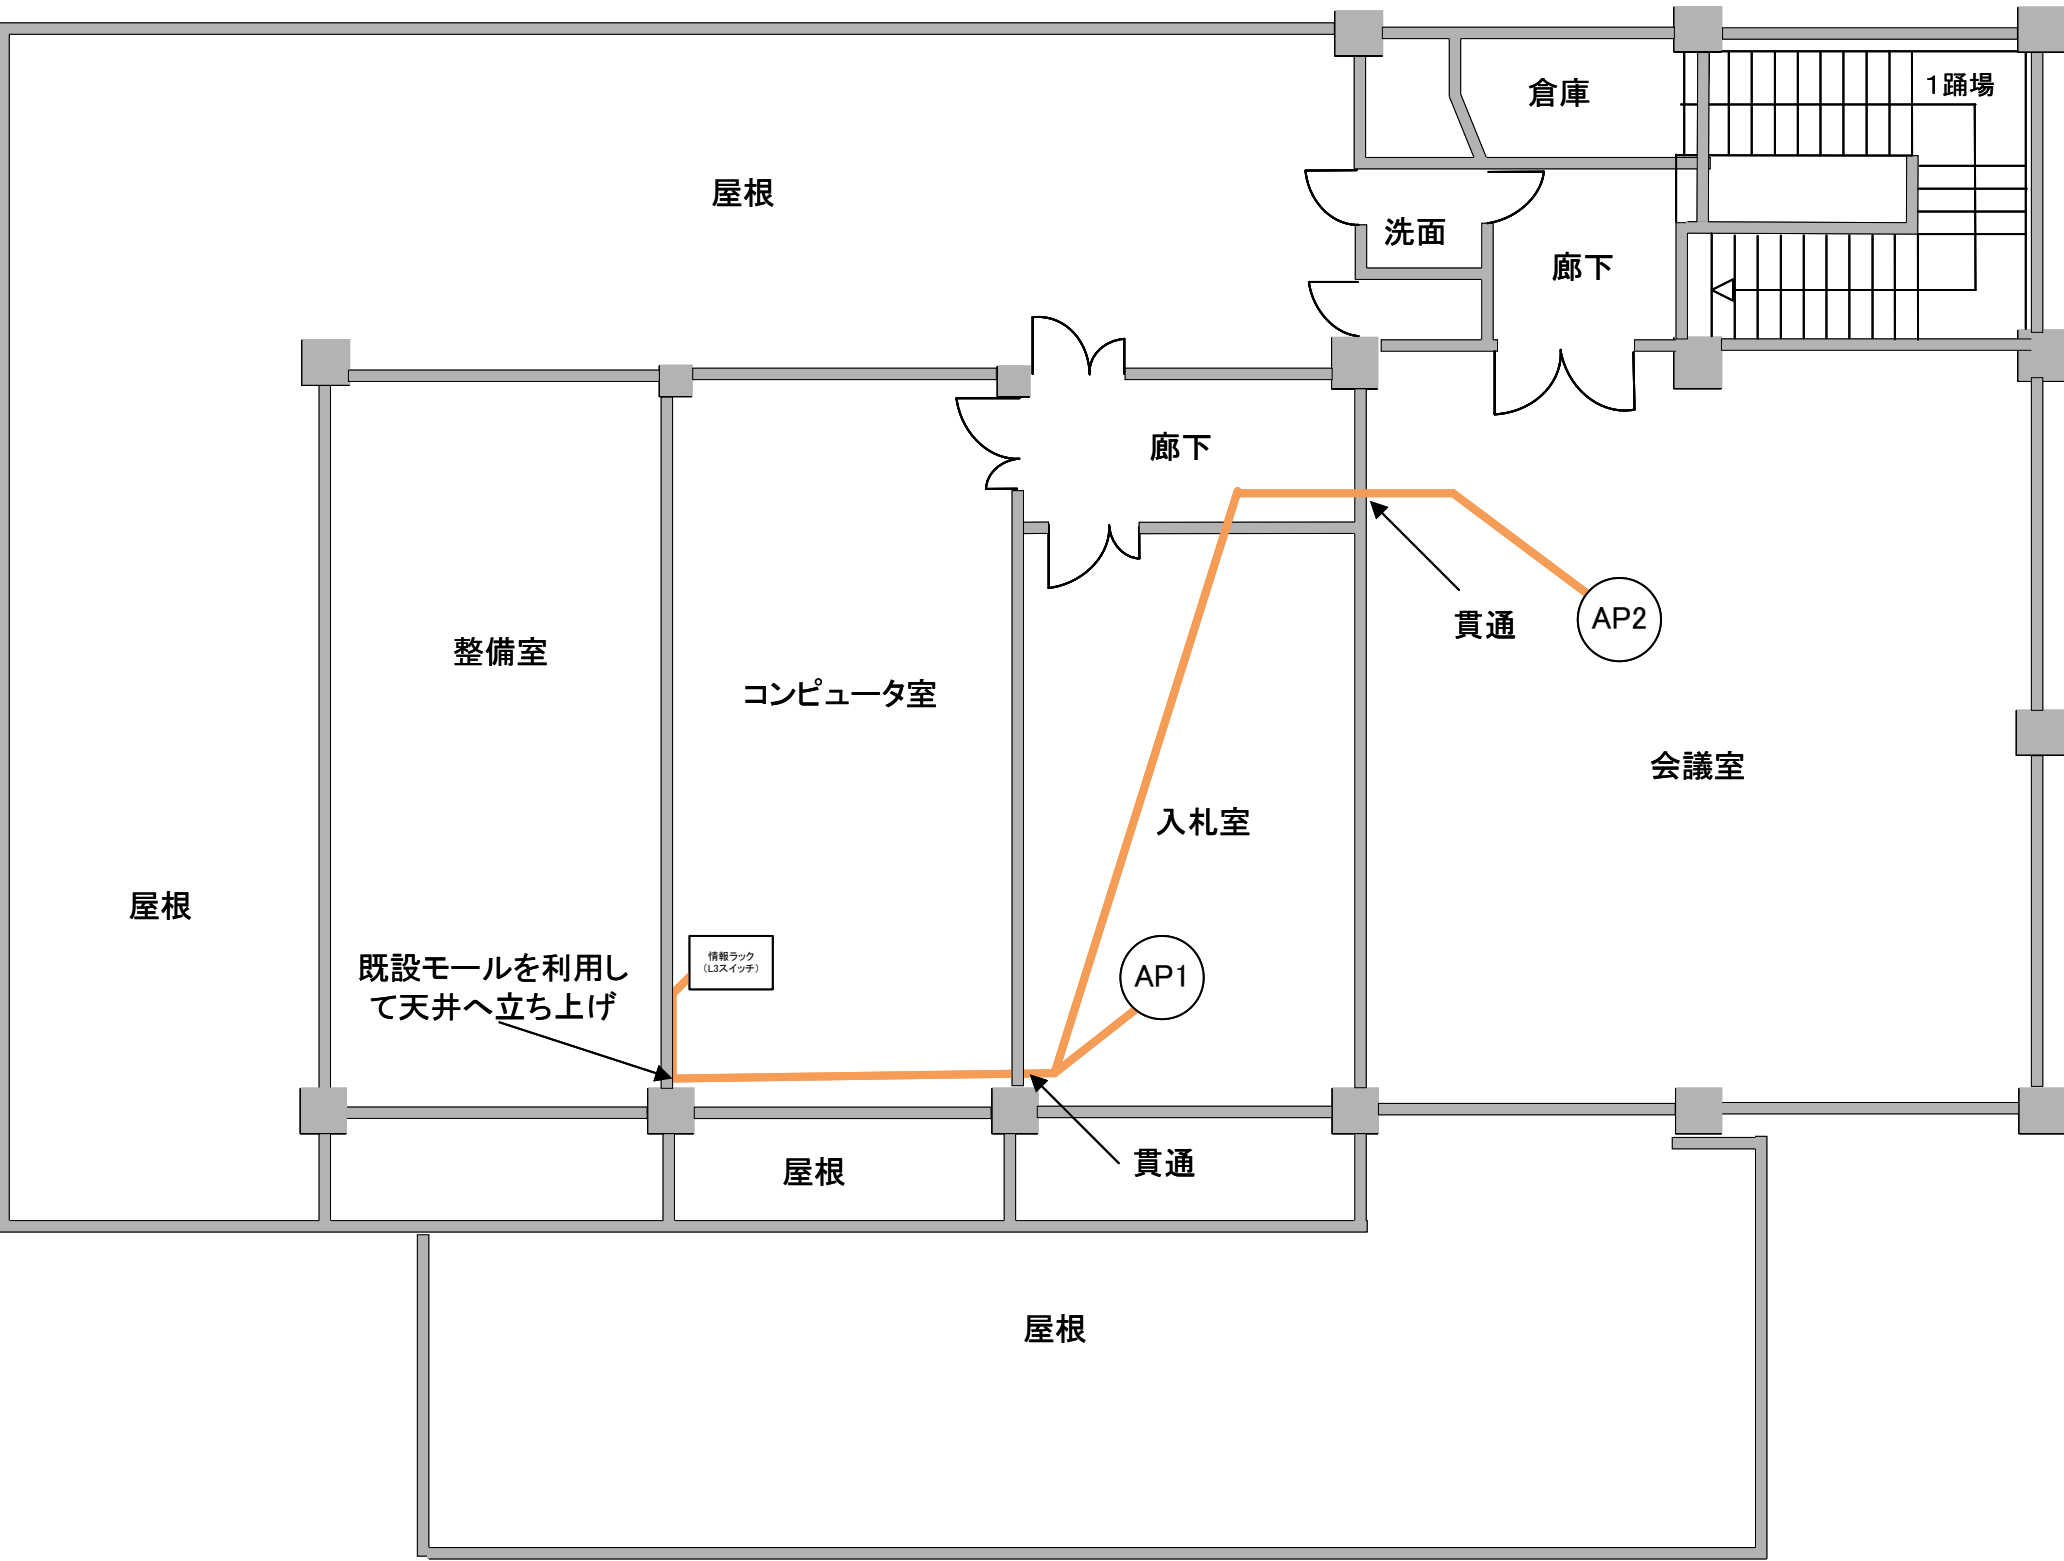


- L3スイッチ流用
- 電源
要OAタップ
- アクセスポイント
 - ・AP1：12m（天井裏配線）
 - ・AP2：25m（天井裏配線）
- 電源供給
 - ・PoEインジェクタ x 2

- PoEスイッチ新設
・ 8ポート
- 電源
・ 2口空き
- アクセスポイント
・ AP1：15m（天井裏配線）
・ AP2：18m（天井裏配線）
・ AP3：23m（天井裏配線）
・ AP4：28m（天井裏配線）
- 電源供給
・ PoEスイッチ x 1
※ 2階のAP5も1階より

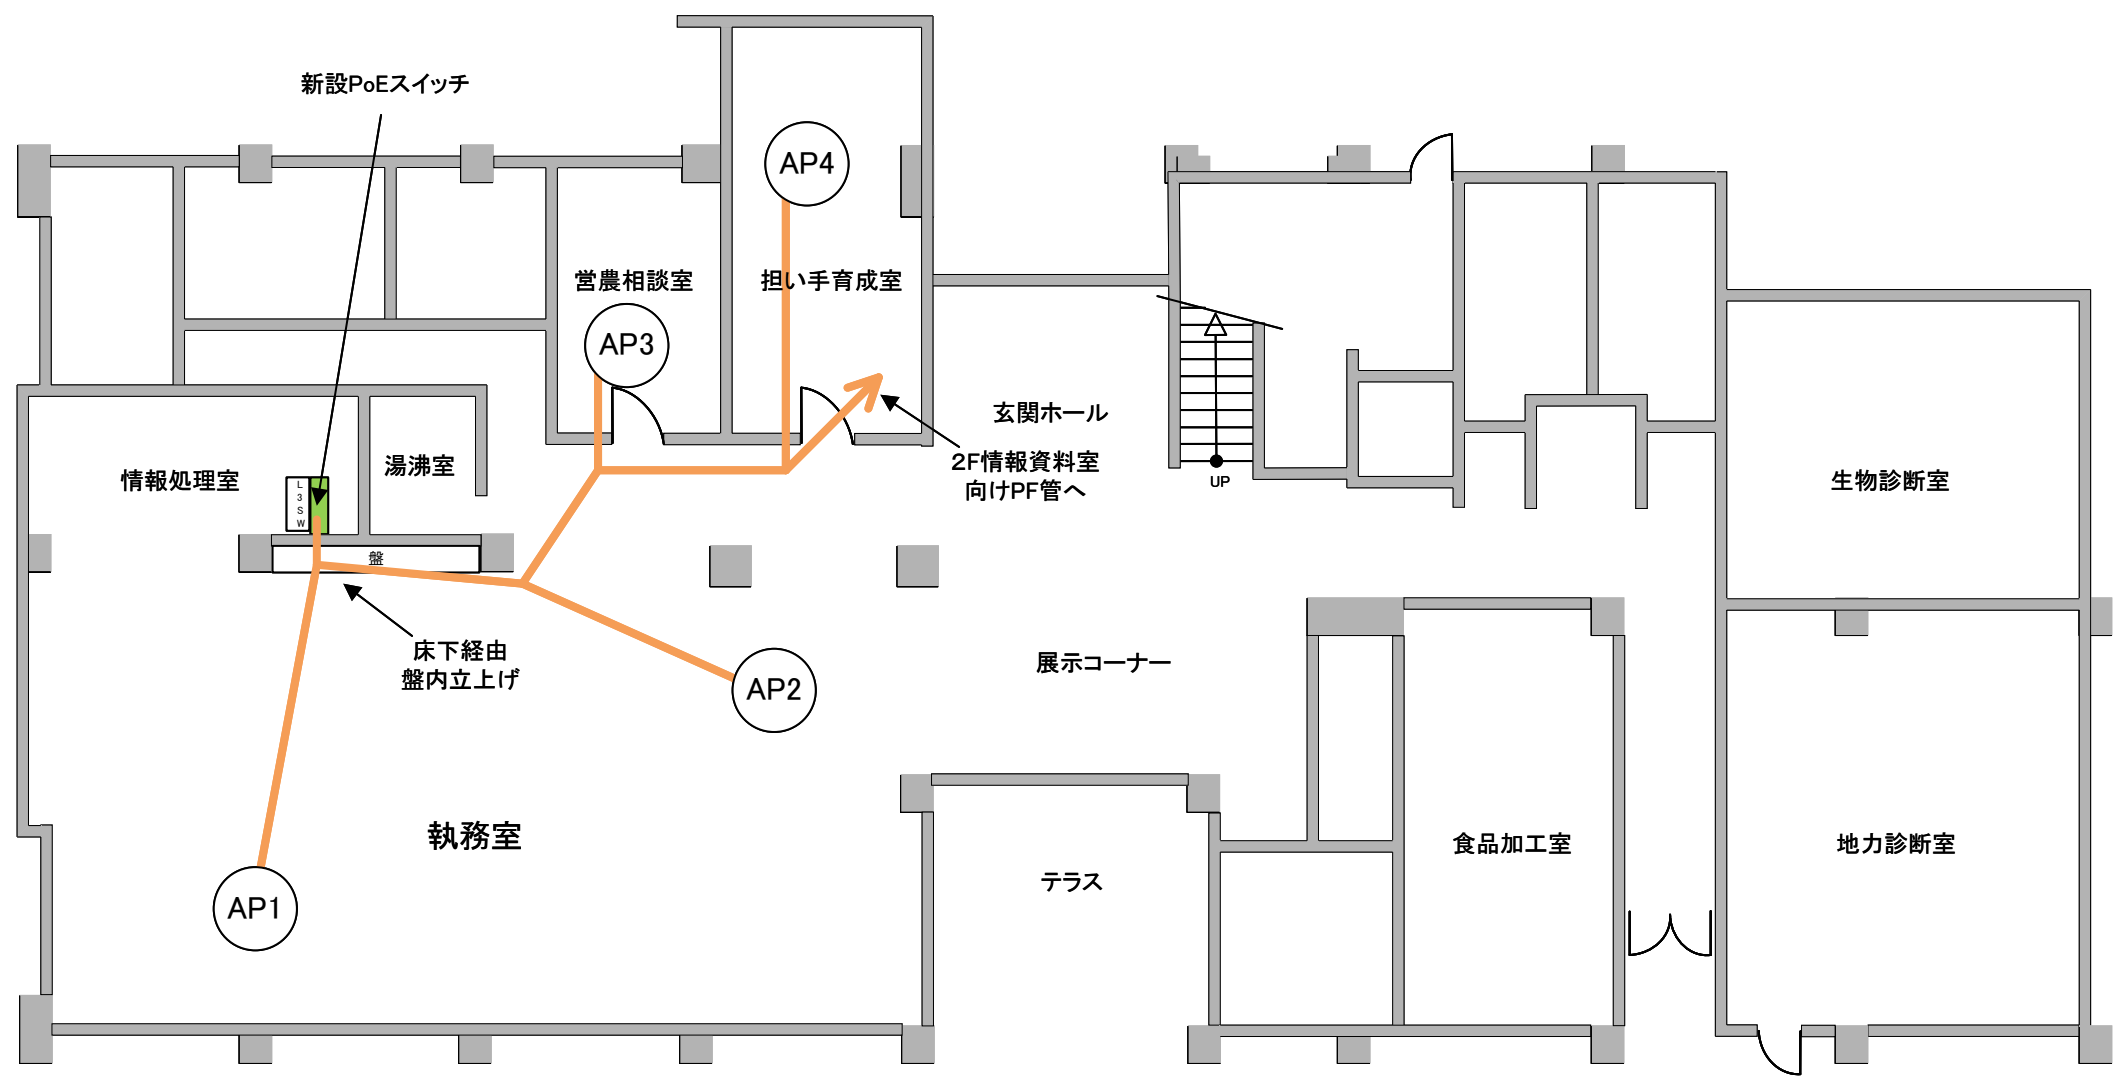


- アクセスポイント
- ・AP5：43m（天井裏配線）1Fより
- ・AP6：10m（天井裏配線）
- ・AP7：13m（天井裏配線）
- 電源
- 要OAタップ
- 電源供給
- ・PoEスイッチ x 1

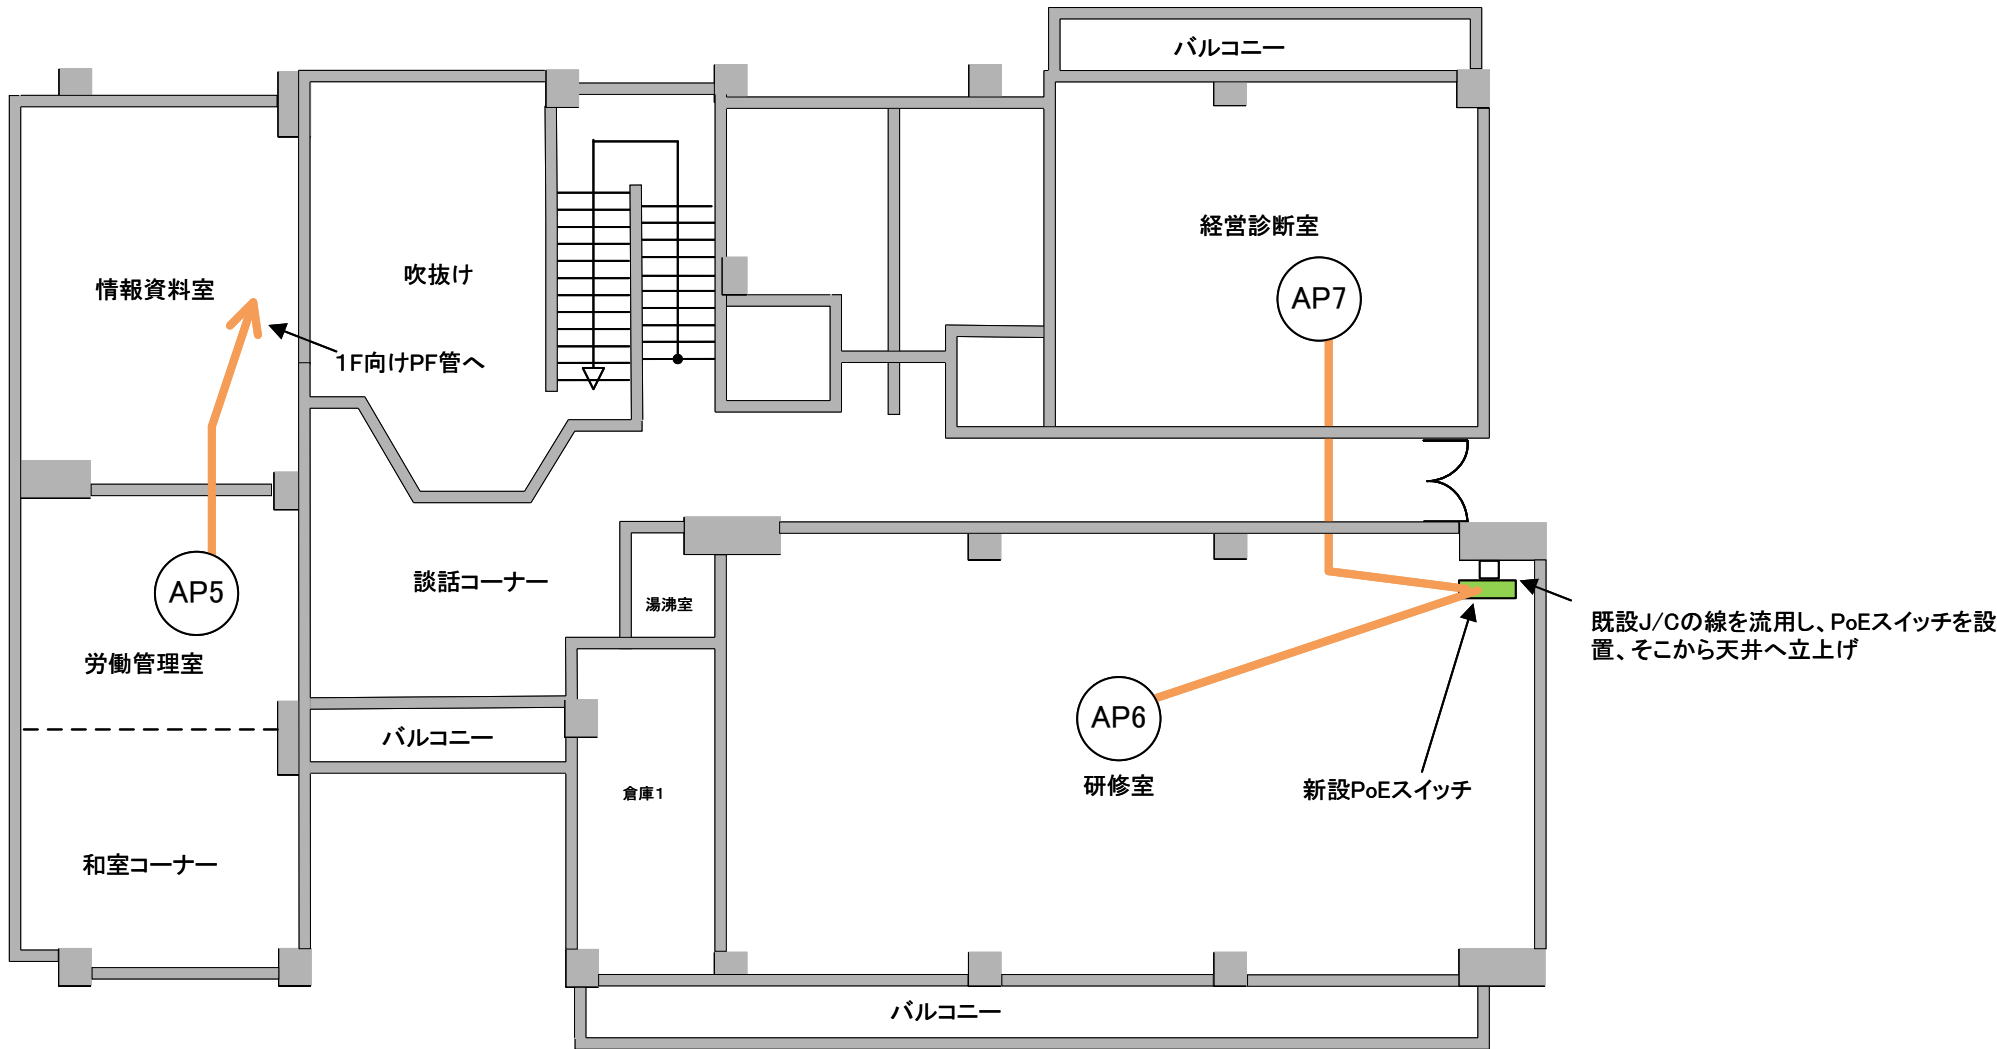

- 総合盤内にPoE設置
・8ポート
- 電源
・要OAタップ
- アクセスポイント
・AP1：12m（天井裏配線）
・AP2：13m（天井裏配線）
・AP3：20m（天井裏配線）
・AP4：32m（天井裏配線）
・AP5：40m（天井裏配線）
- 電源供給
・PoEスイッチ x 1


総合盤内にL2あり
PoEスイッチを設置し、L3からの配線を1本流用し、
PoEスイッチへ接続

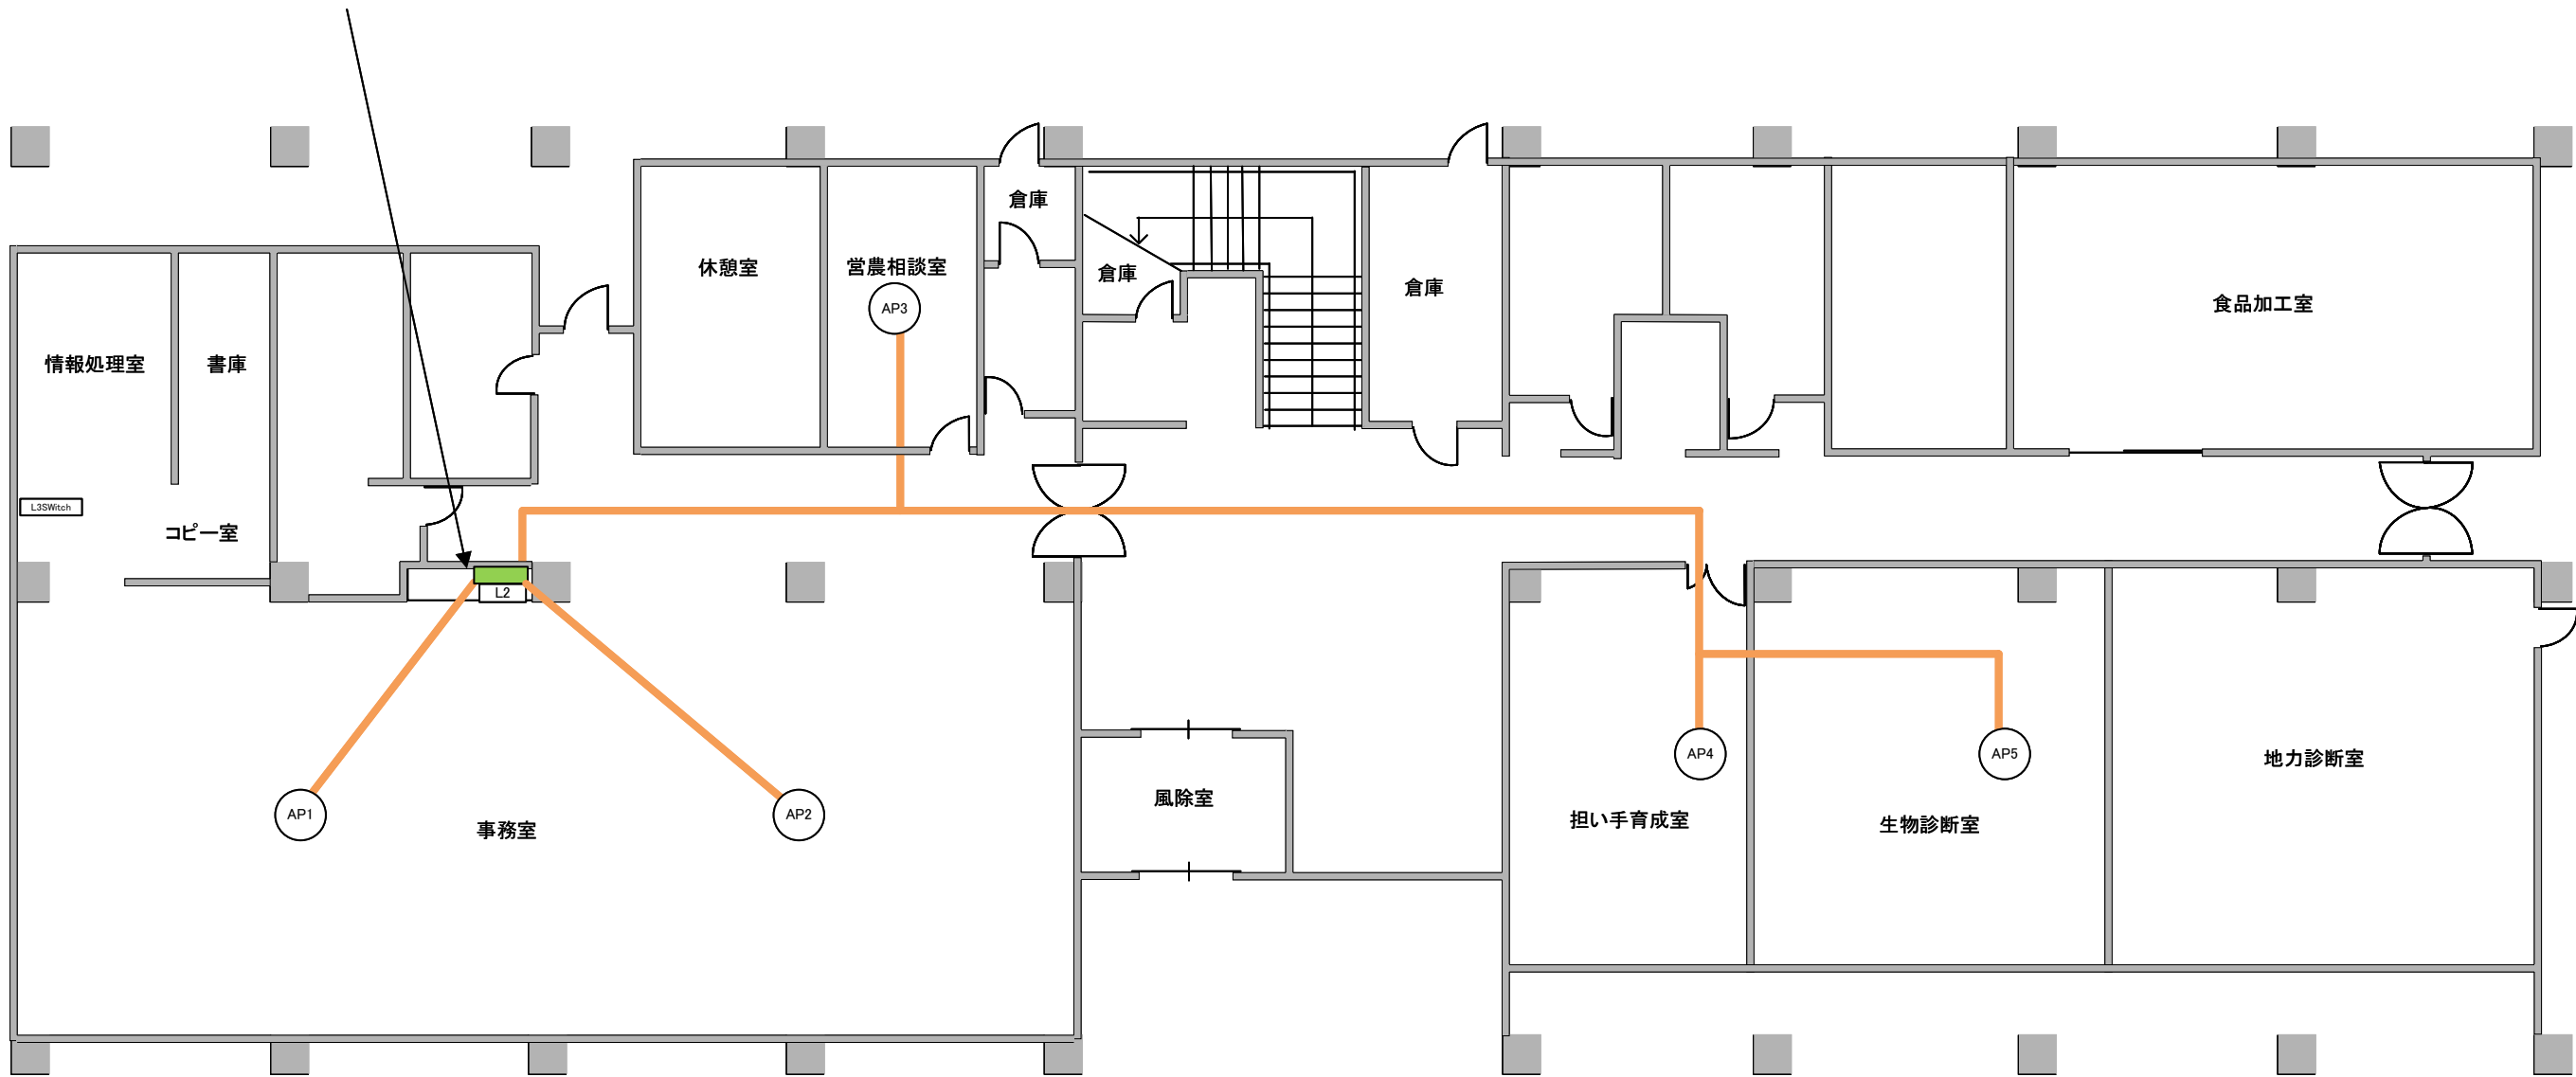


- アクセスポイント
- ・AP6：30m（天井裏配線）

・AP7：47m（天井裏配線）


・AP8：50m（天井裏配線）

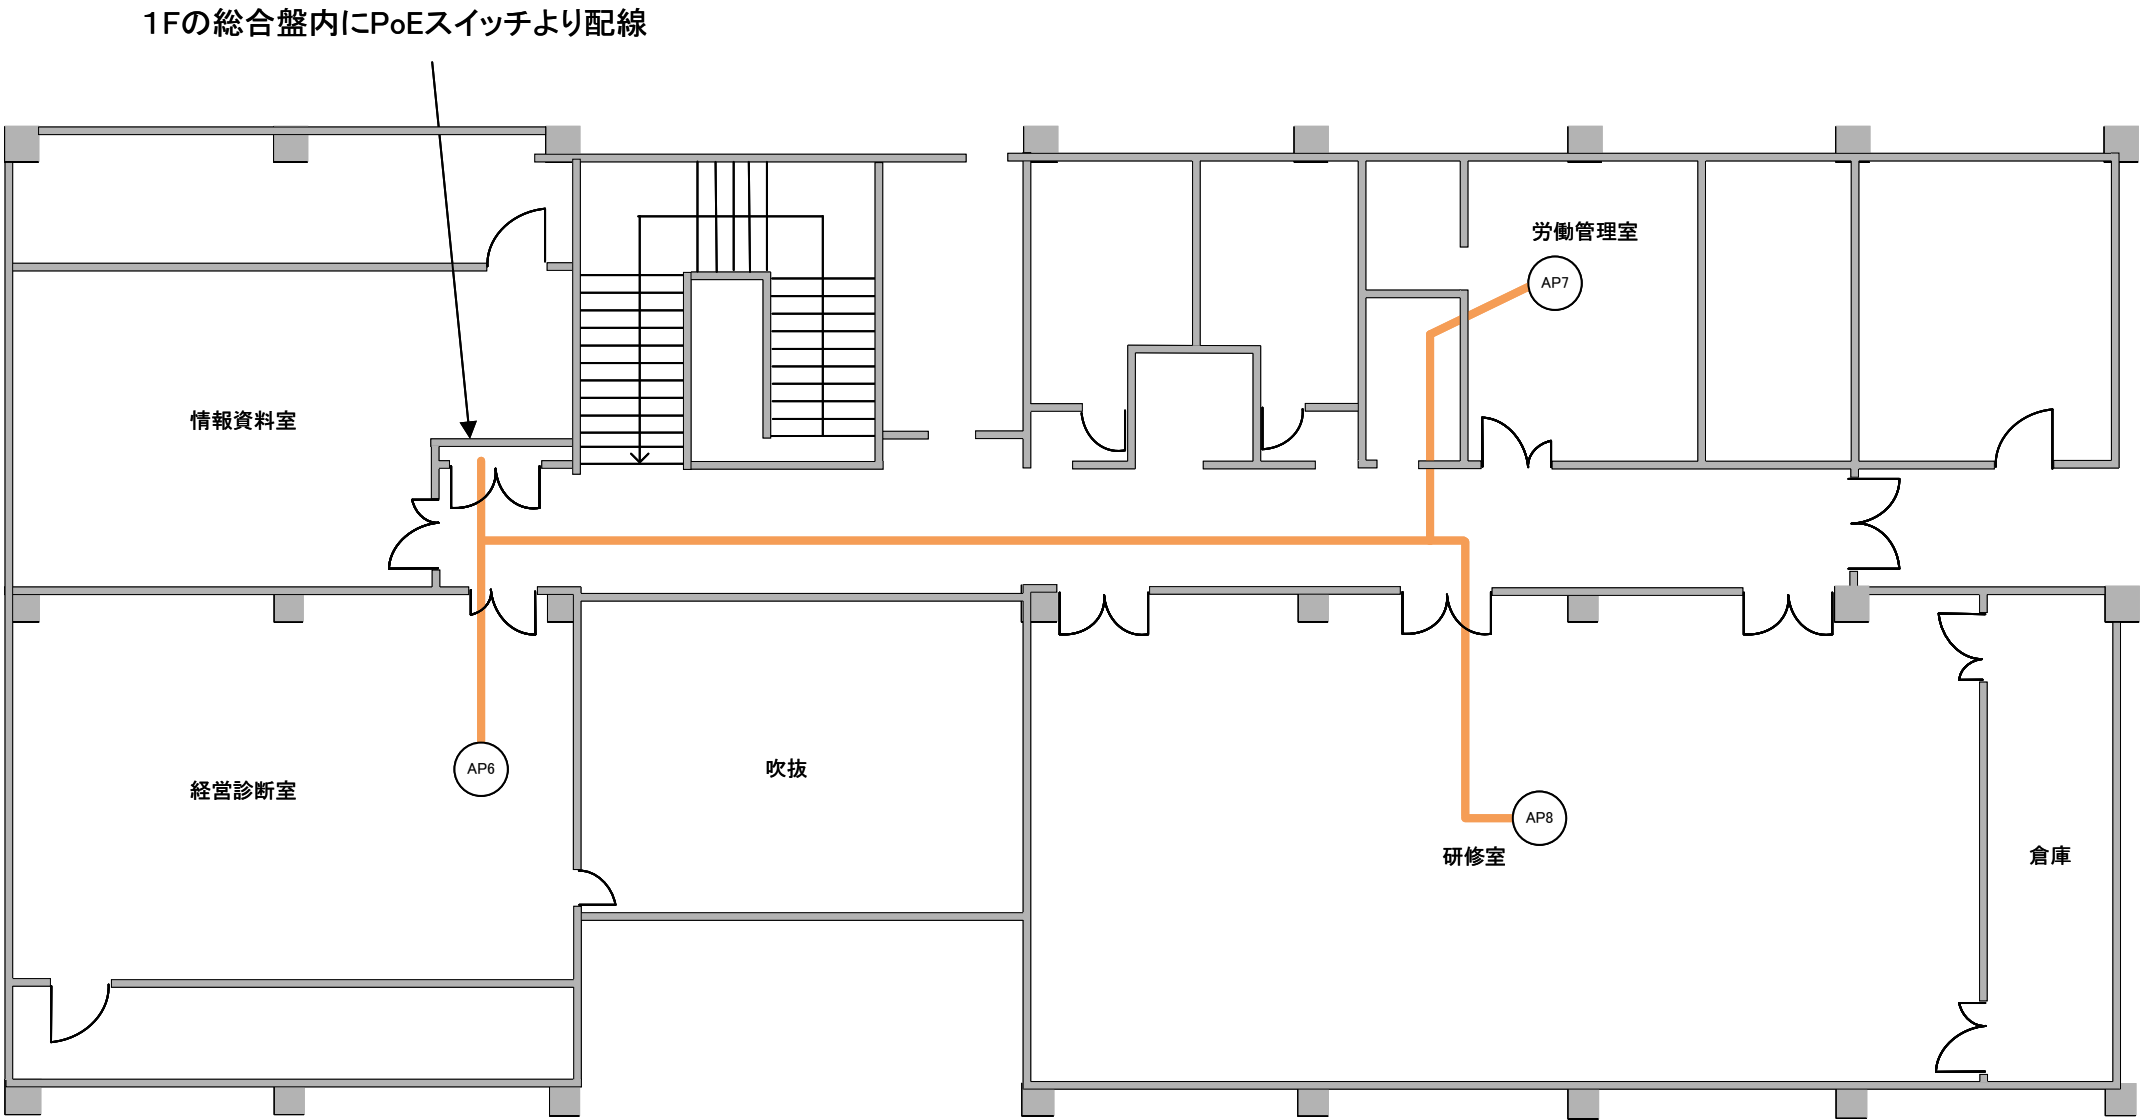

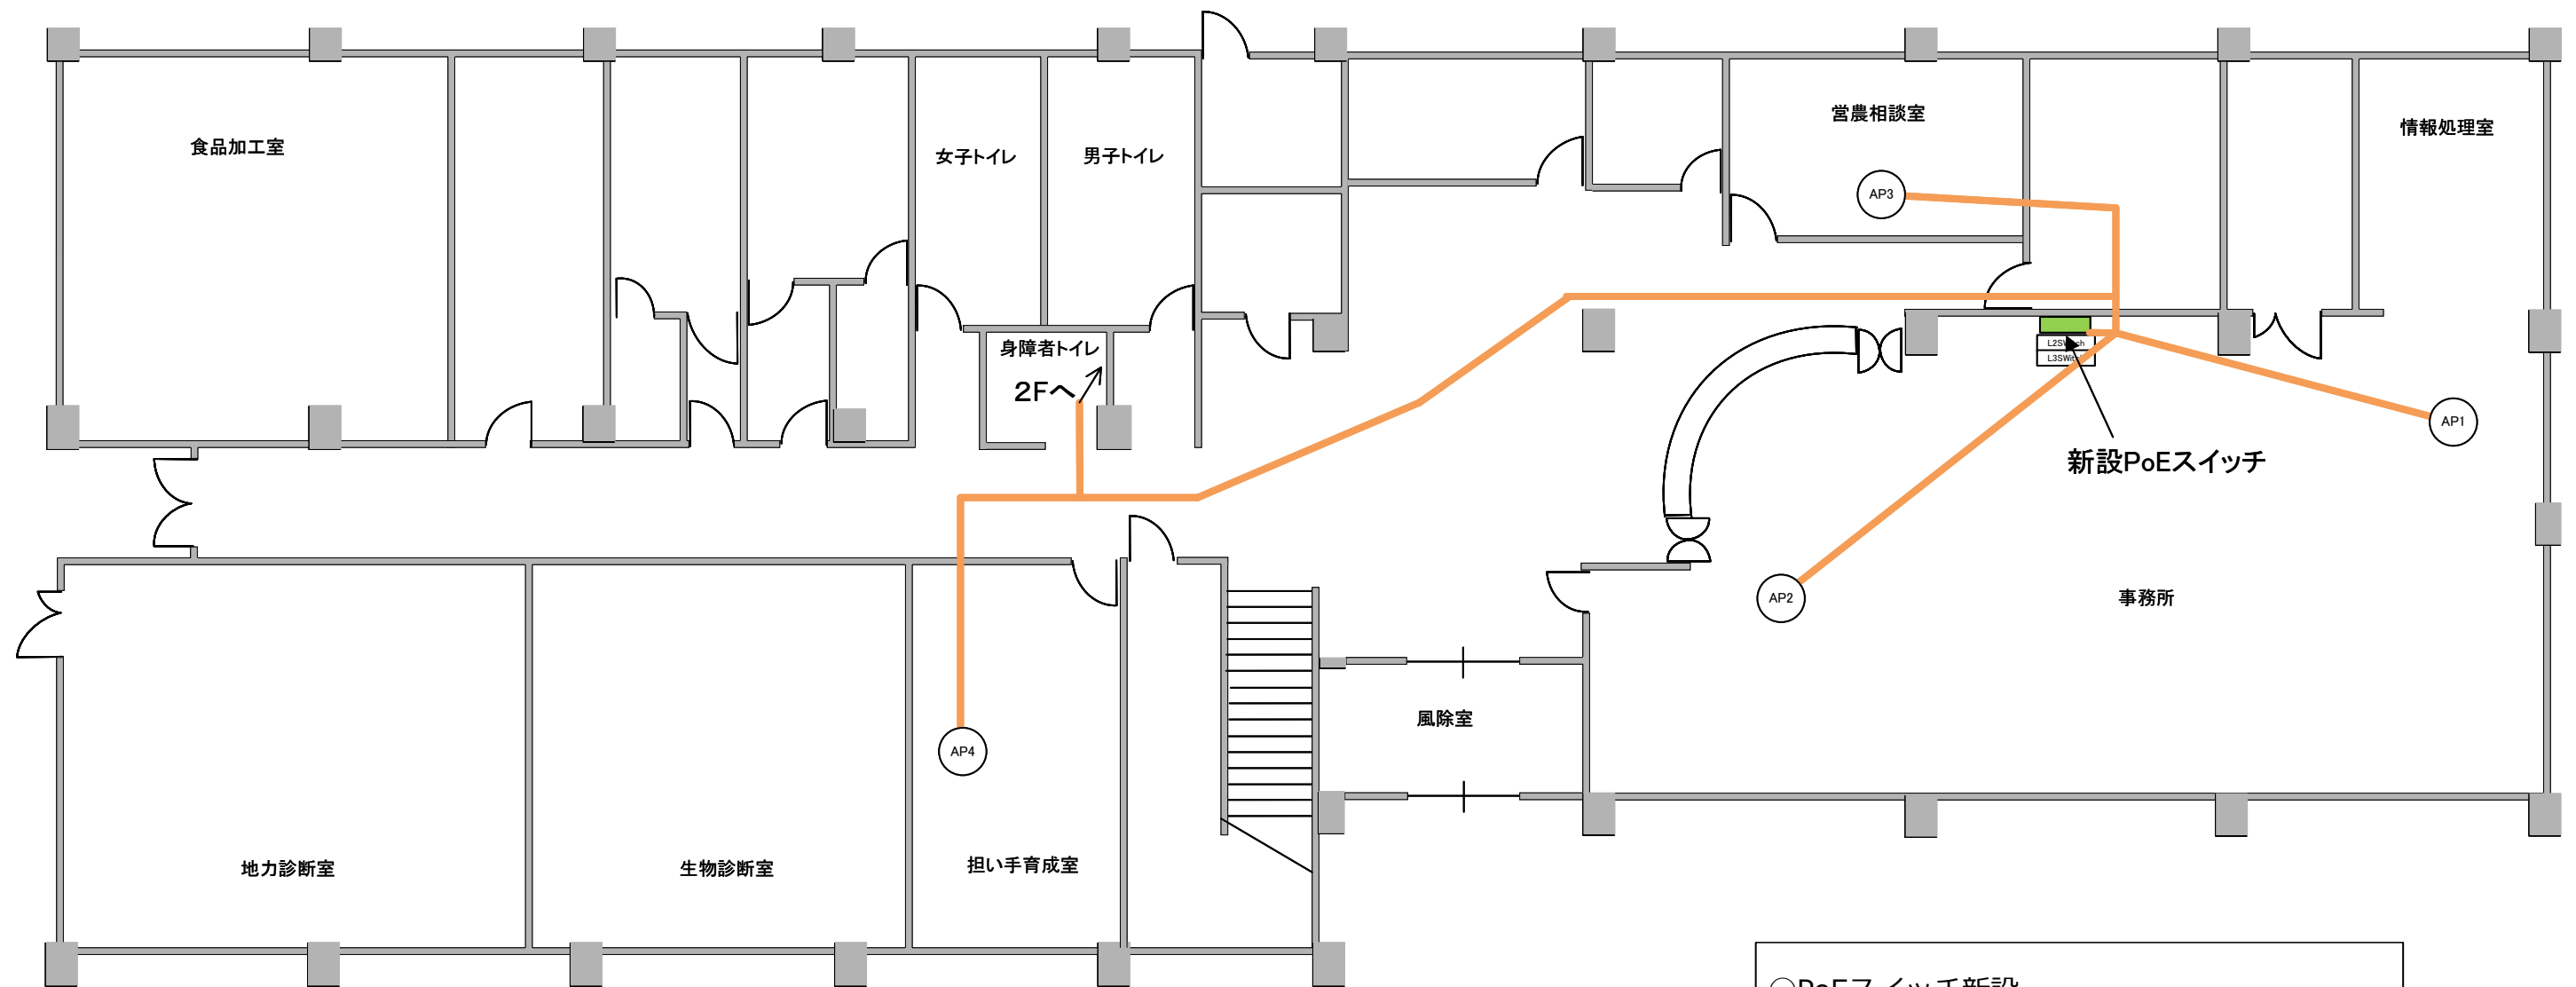


- PoEスイッチ新設
8ポート
- 電源
要OAタップ
- アクセスポイント
 - ・AP1：9m（天井裏配線）
 - ・AP2：10m（天井裏配線）
 - ・AP3：11m（天井裏配線）
 - ・AP4：37m（天井裏配線）
- 電源供給
 - ・PoEスイッチ x 1

		日付	工事名称	検 図	図面番号 7
		担当者	図面名称		
			無線LAN環境構築調査委託 西諸県農業改良普及センター 1階		

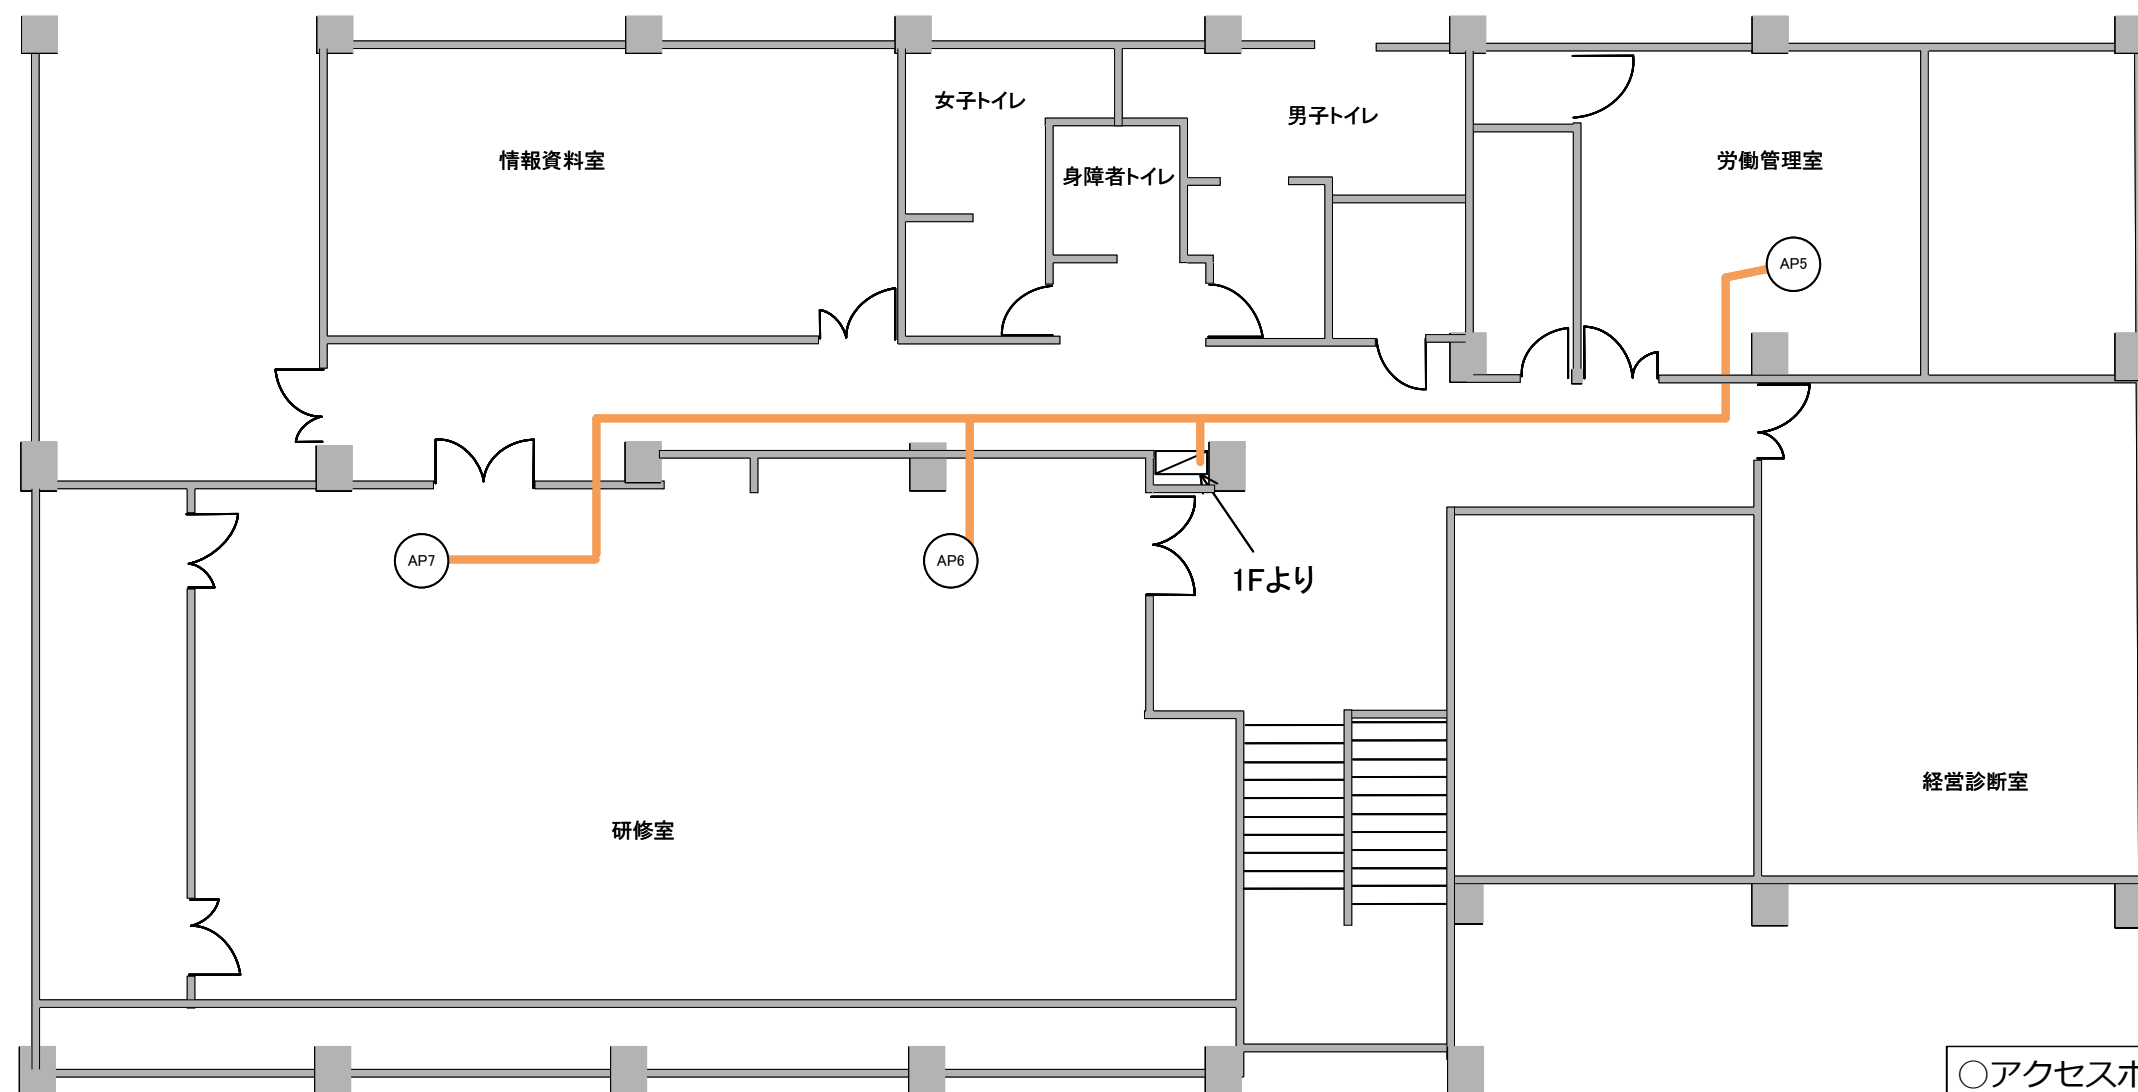

- アクセスポイント
1Fより配線
- ・AP5 : 55m (天井裏配線)
 - ・AP6 : 45m (天井裏配線)
 - ・AP7 : 57m (天井裏配線)

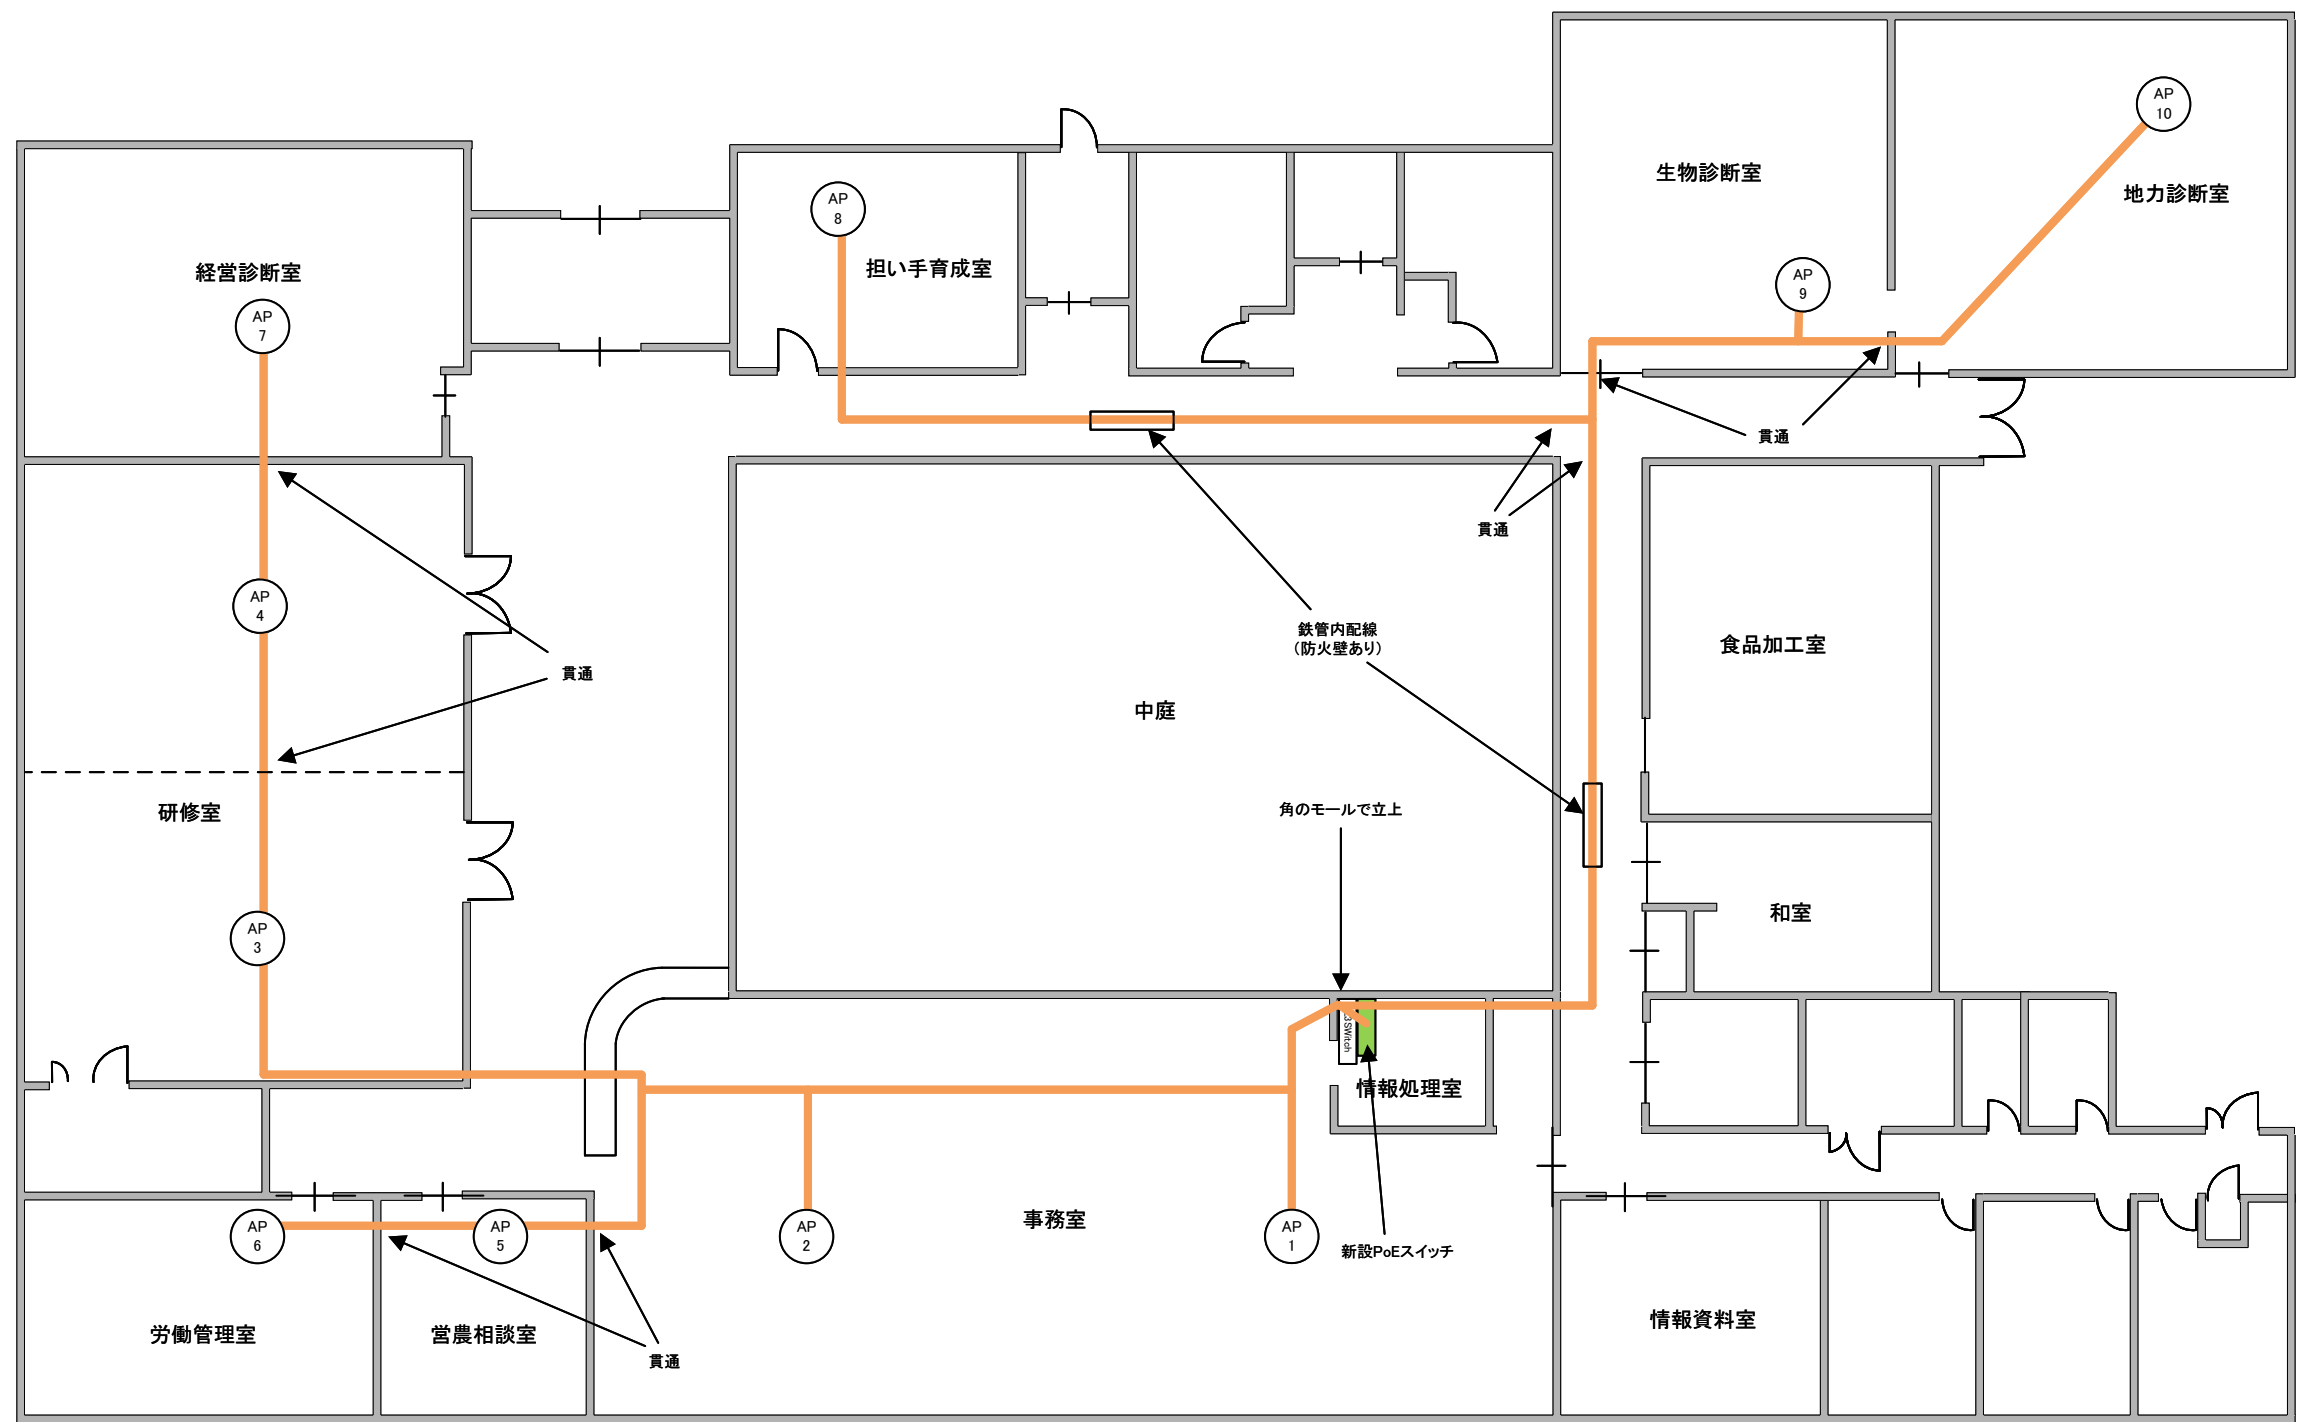


○PoEスイッチ新設
・12ポート


○電源
・空き2口あき

○アクセスポイント
・AP1：10m（天井裏配線）
・AP2：20m（天井裏配線）
・AP3：31m（天井裏配線）
・AP4：38m（天井裏配線）
・AP5：26m（天井裏配線）
・AP6：32m（天井裏配線）
・AP7：45m（天井裏配線）
・AP8：45m（天井裏配線）
・AP9：32m（天井裏配線）
・AP10：45m（天井裏配線）

○電源供給
・PoEスイッチ x 1

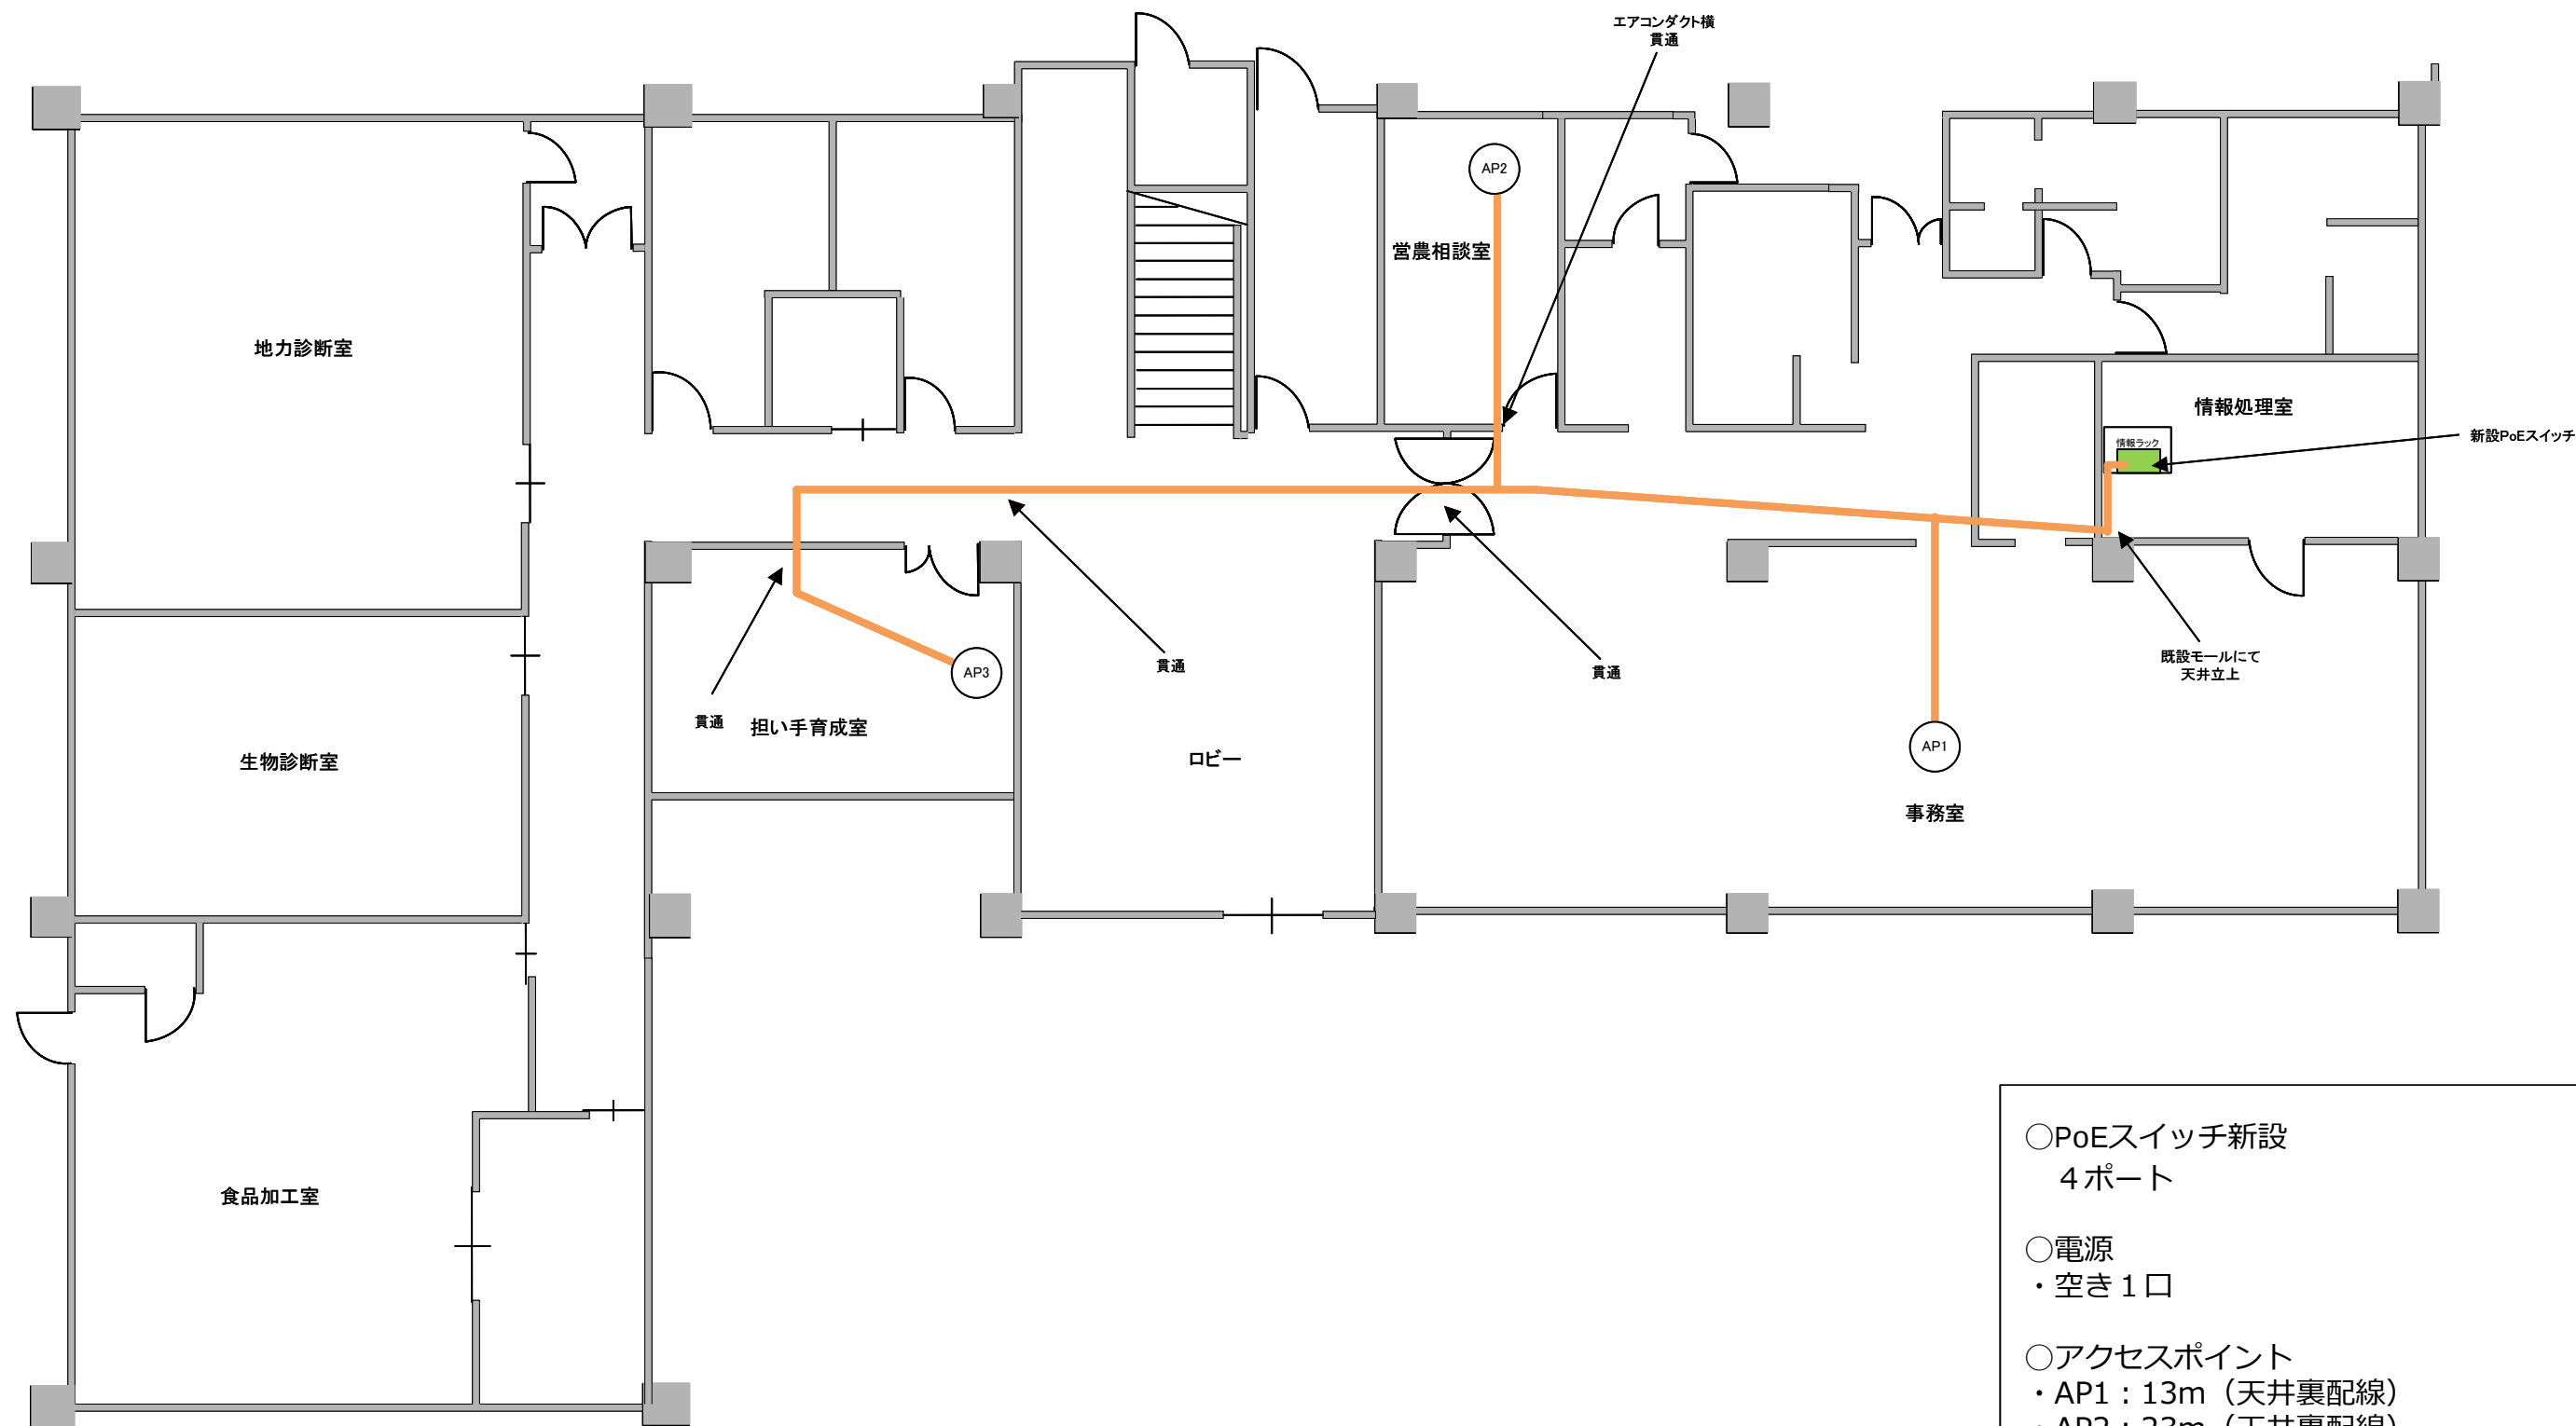

- PoEスイッチ新設
4ポート
- 電源
・空き1口
- アクセスポイント
・AP1：13m（天井裏配線）
・AP2：23m（天井裏配線）
・AP3：35m（天井裏配線）
- 電源供給
・PoEスイッチ x 1

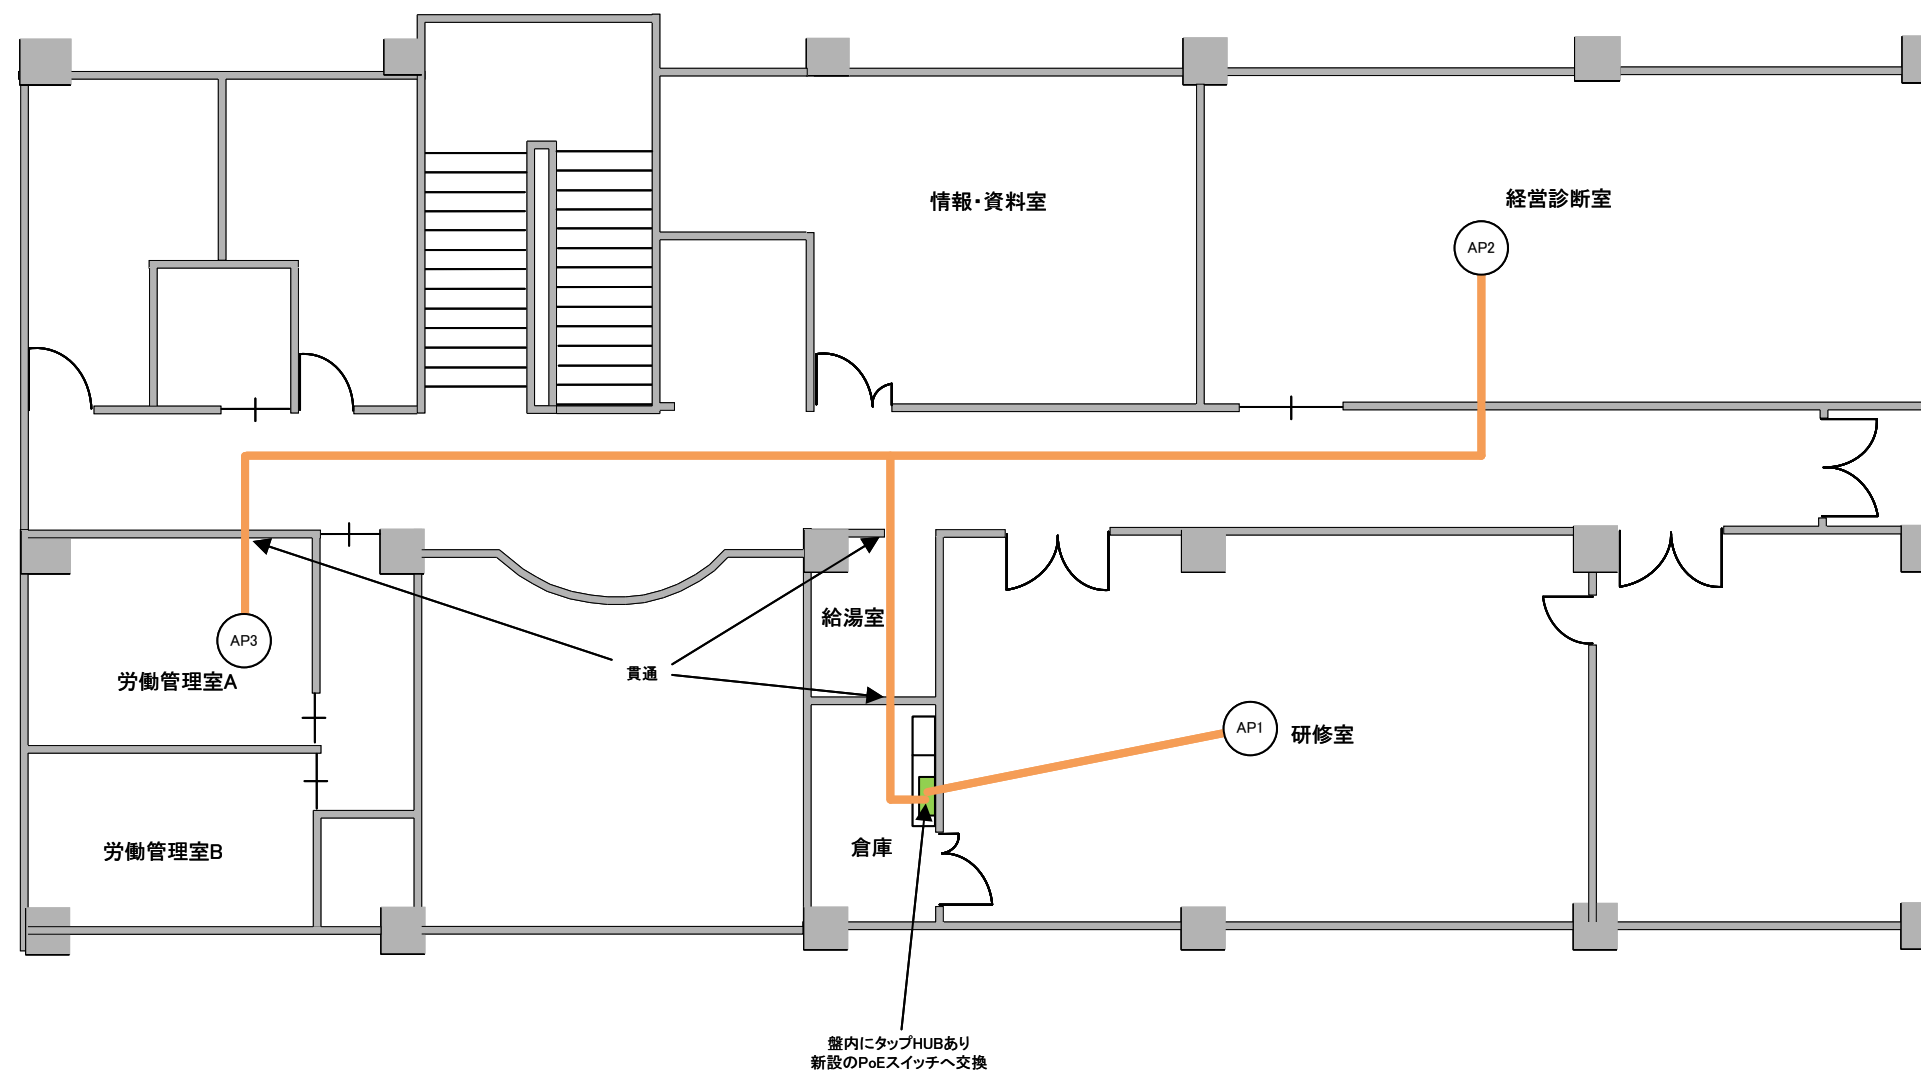

- PoEスイッチへ交換
4ポート
- 電源
・既設電源利用
- アクセスポイント
・AP1：10m（天井裏配線）
・AP2：22m（天井裏配線）
・AP3：23m（天井裏配線）
- 電源供給
・PoEスイッチ x 1

日付	工事名称 無線LAN環境構築調査委託	検 図	図面番号 ⑪
担当者	図面名称 東臼杵北部農業改良普及センター 2階		



○PoEスイッチ新設
4ポート

○電源
・空き1口

○アクセスポイント
・AP1：25m（天井裏配線）
・AP2：10m（天井裏配線）
・AP3：20m（天井裏配線）
・AP4：28m（天井裏配線）

○電源供給
・PoEインジェクタ x 1
・PoEスイッチ x 1（研修室）

日付	工事名称 無線LAN環境構築調査委託	検 図	図面番号 ⑫
担当者	図面名称 西臼杵農業改良普及センター		