



添付資料6 地質調査関連資料（先行建替住宅エリア） No.1

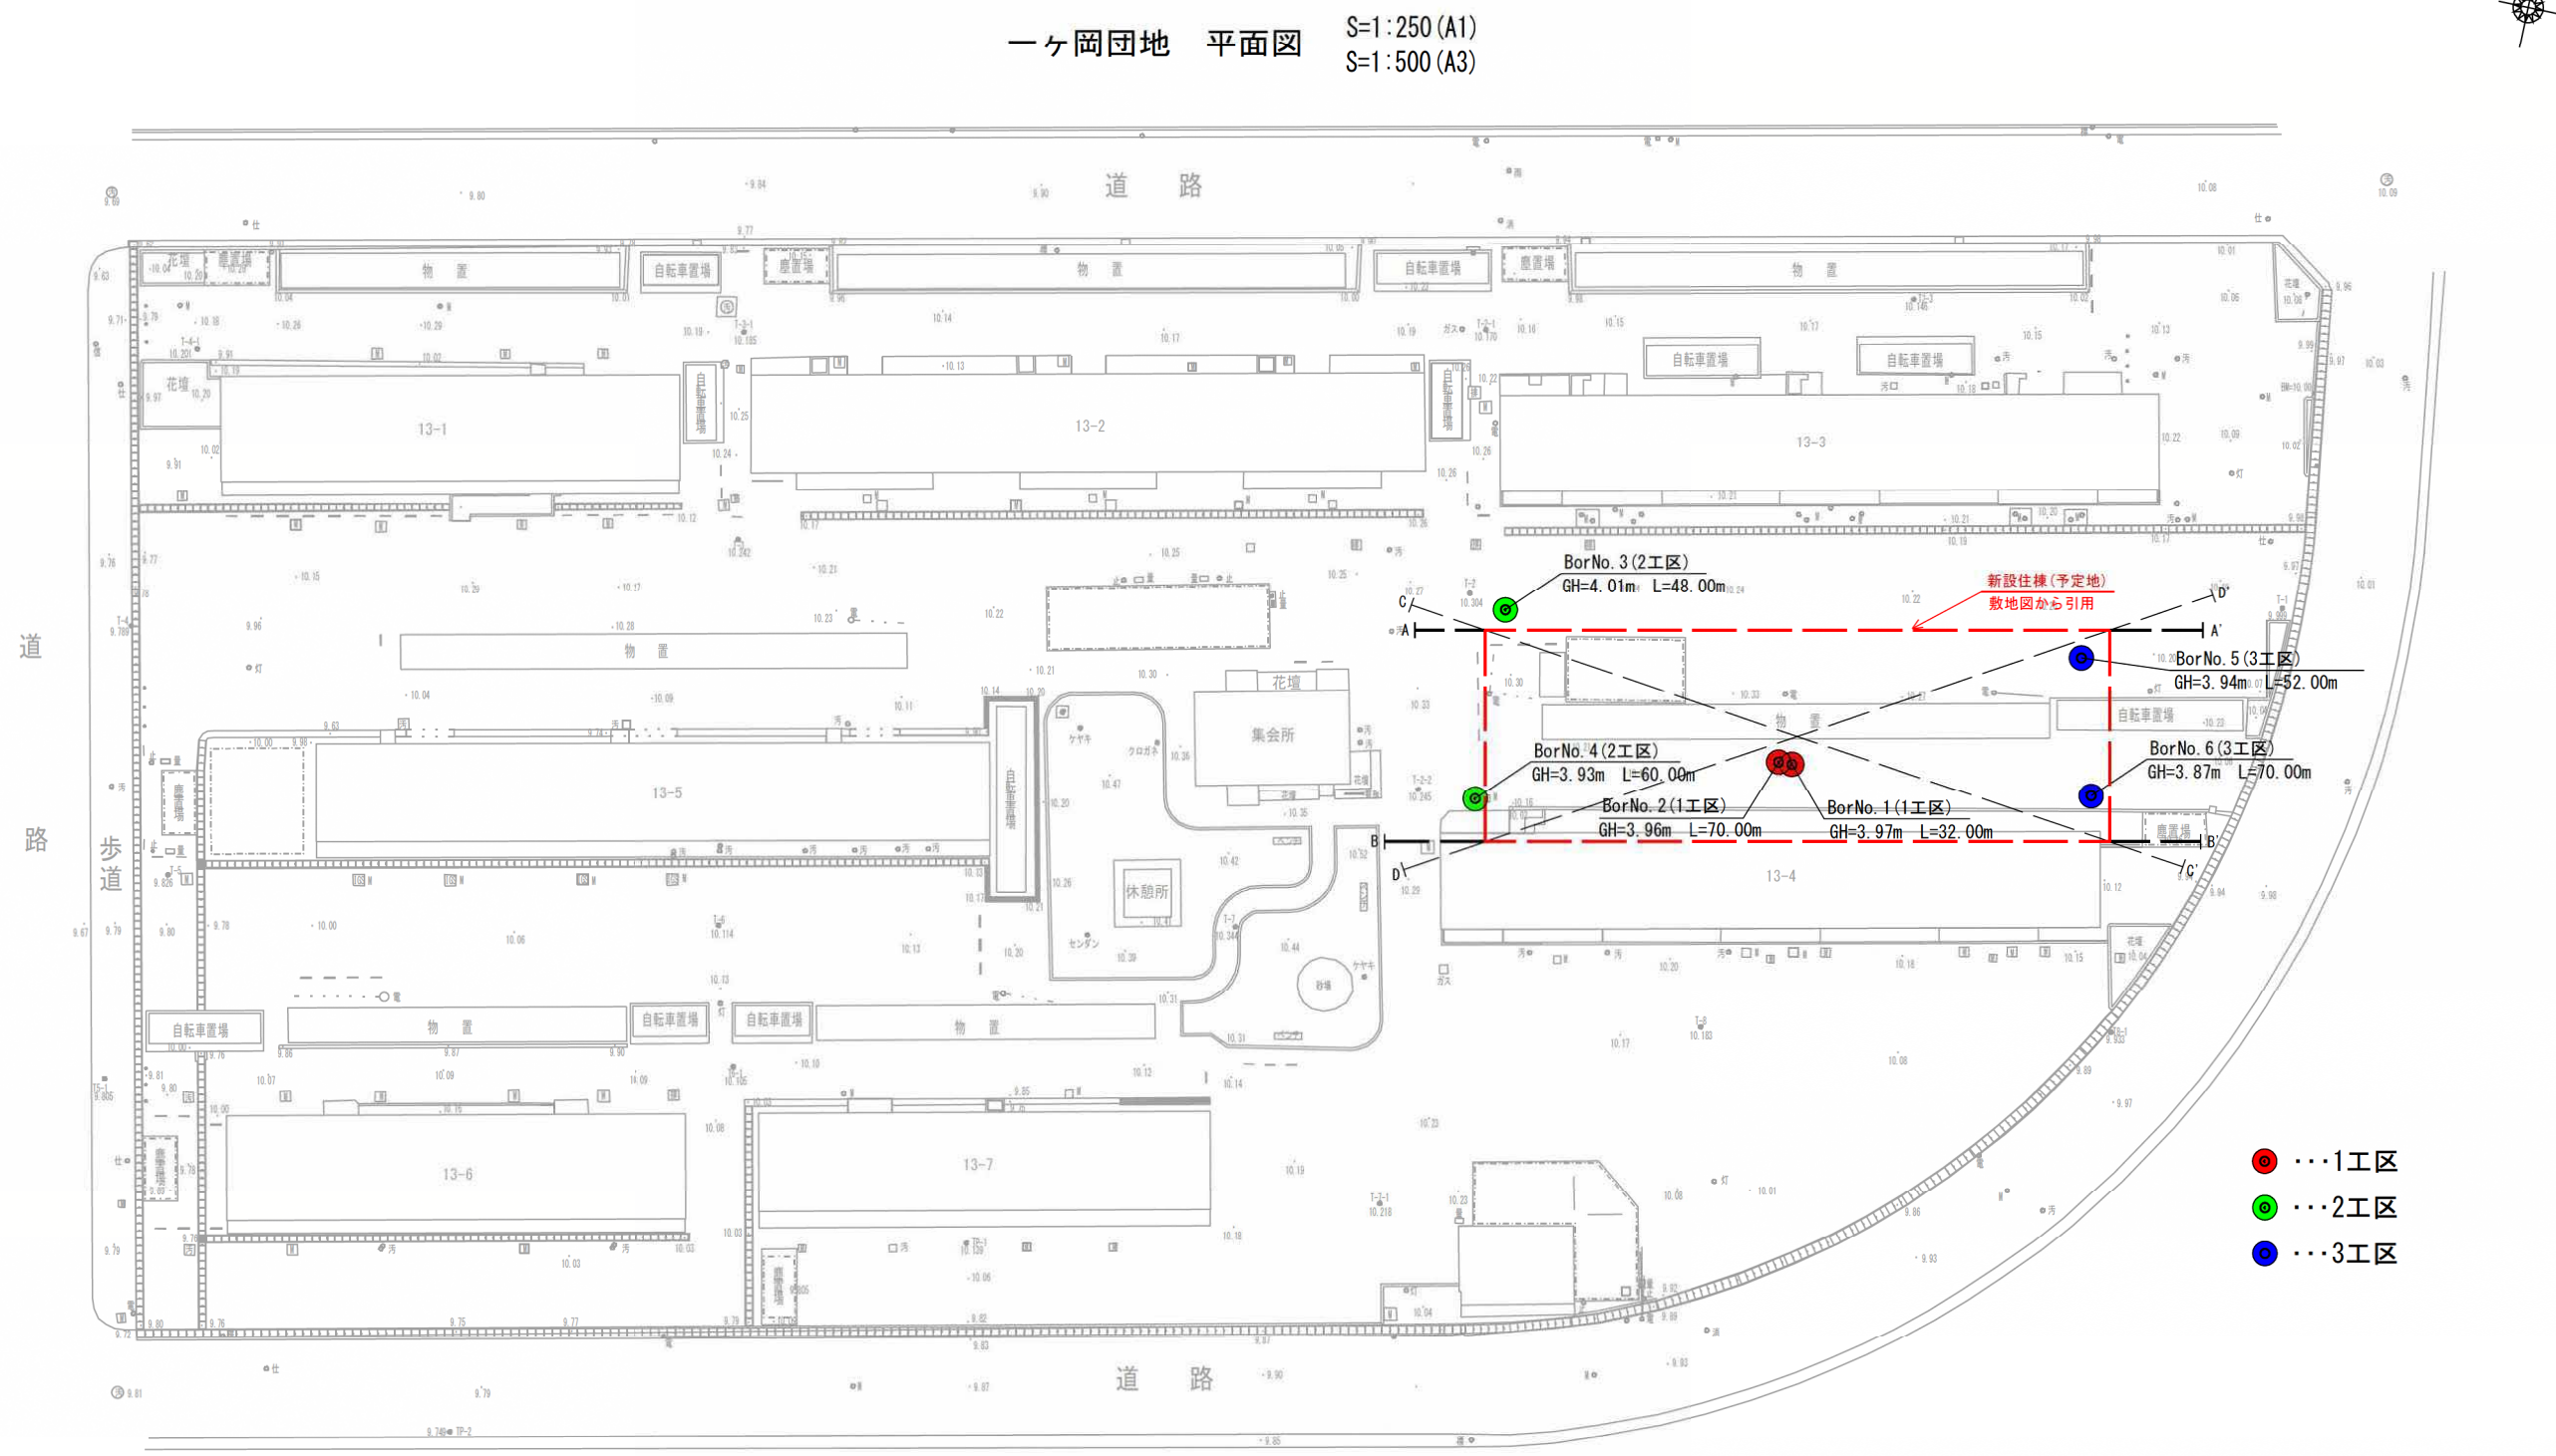

孔 番	座 標		緯 度	経 度
	X	Y		
No. 1	-52466.959	63925.769	32° 31' 30.0415"	131° 40' 49.7251"
No. 2	-52466.993	63924.874	32° 31' 30.0406"	131° 40' 49.6908"
No. 3	-52460.937	63905.072	32° 31' 30.2413"	131° 40' 48.9334"
No. 4	-52473.580	63905.714	32° 31' 29.8307"	131° 40' 48.9549"
No. 5	-52456.101	63943.061	32° 31' 30.3904"	131° 40' 50.3903"
No. 6	-52464.918	63945.595	32° 31' 30.1036"	131° 40' 50.4853"

工 事 名	令和5年度第11-A-8号 県営一ヶ岡団地建替工事に伴う地盤調査業務委託(1工区)		
図 面 名	平 面 図		
年 月 口	令和 5年12月		
尺 度	1:250 (A1) 1:500 (A3)	図面番号	1/5
会 社 名	(株)ジオセンターエム		
事務所名	宮崎県 県土整備部 営繕課		
作 成 者		版 情 報	最 終


A-A' 推定地質断面図
縮尺A3 (1:250)

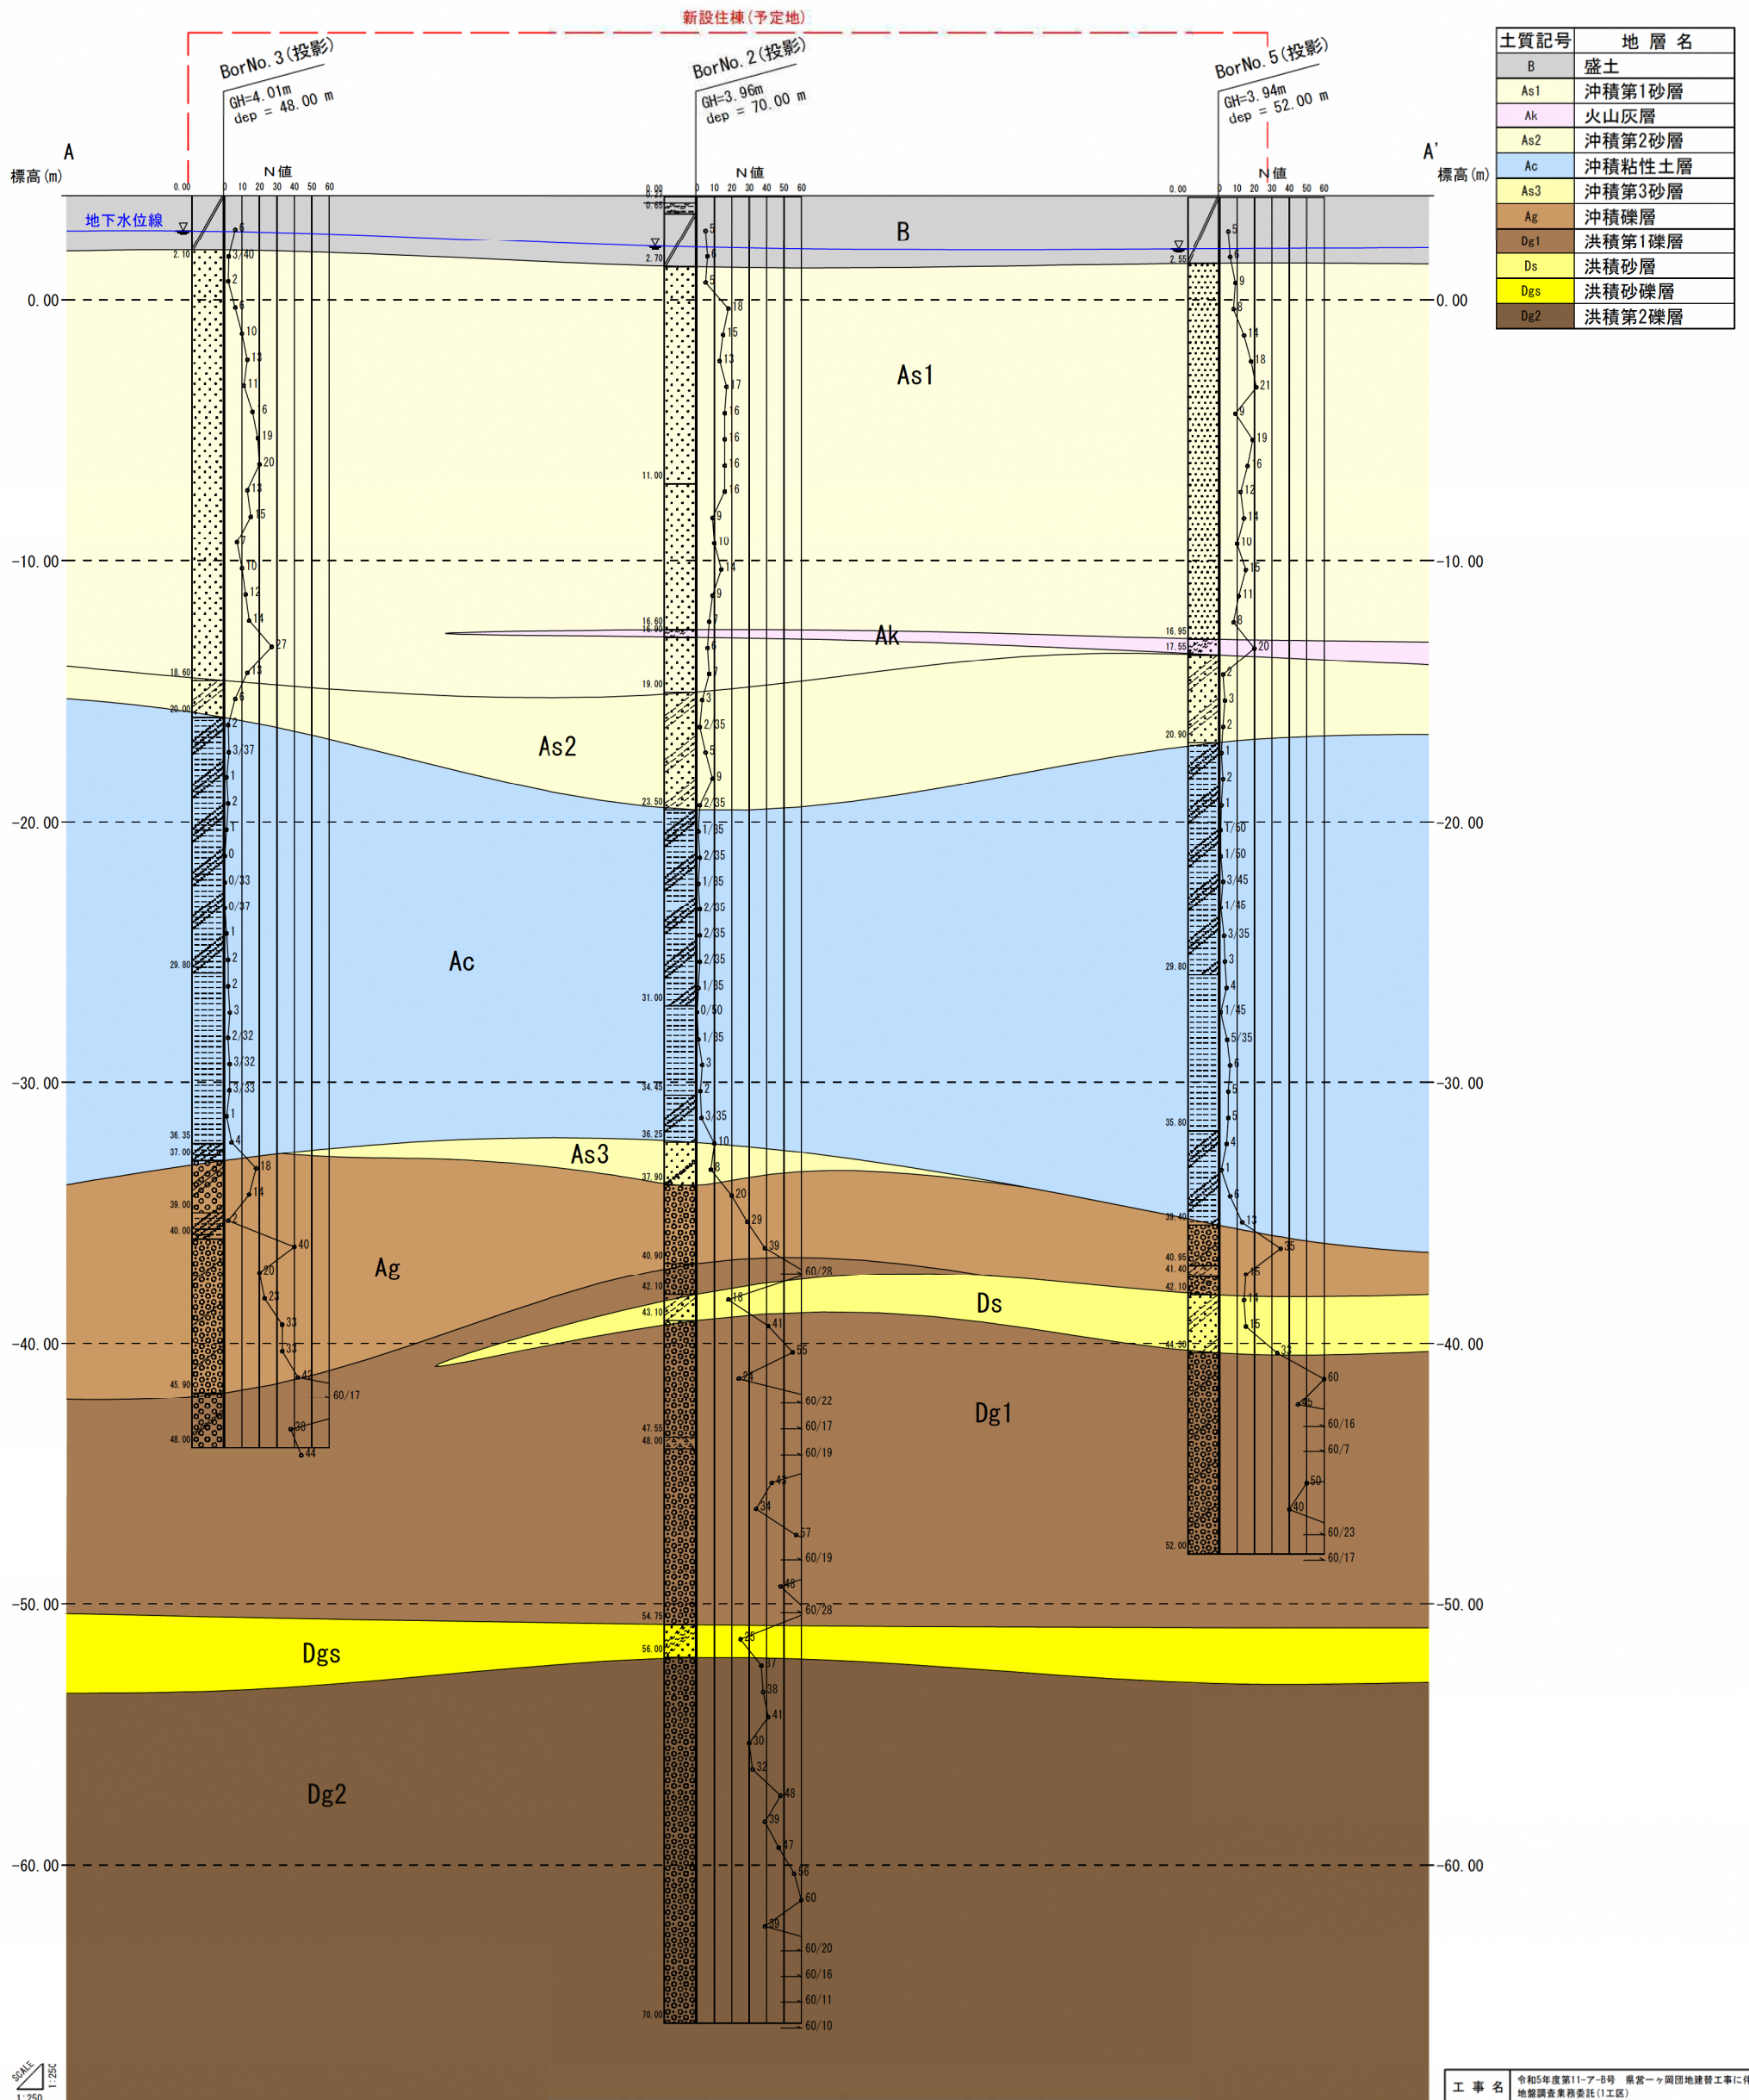

※新設住棟(予定地)は敷地図から引用した。

工 事 名	令和5年度第11ア-8号 県営～ヶ岡団地建替工事に伴う 地盤調査業務委託(1工区)		
図 面 名	推定地質断面図		
年 月 日	令和 5年 12月		
尺 度	1:250 (A3)	図面番号	2/5
会 社 名	(株)ジオセンターエム		
事務所名	宮崎県 県土整備部 営繕課		
作 成 者		版 情 報	最 終

B-B' 推定地質断面図
縮尺A3 (1:250)

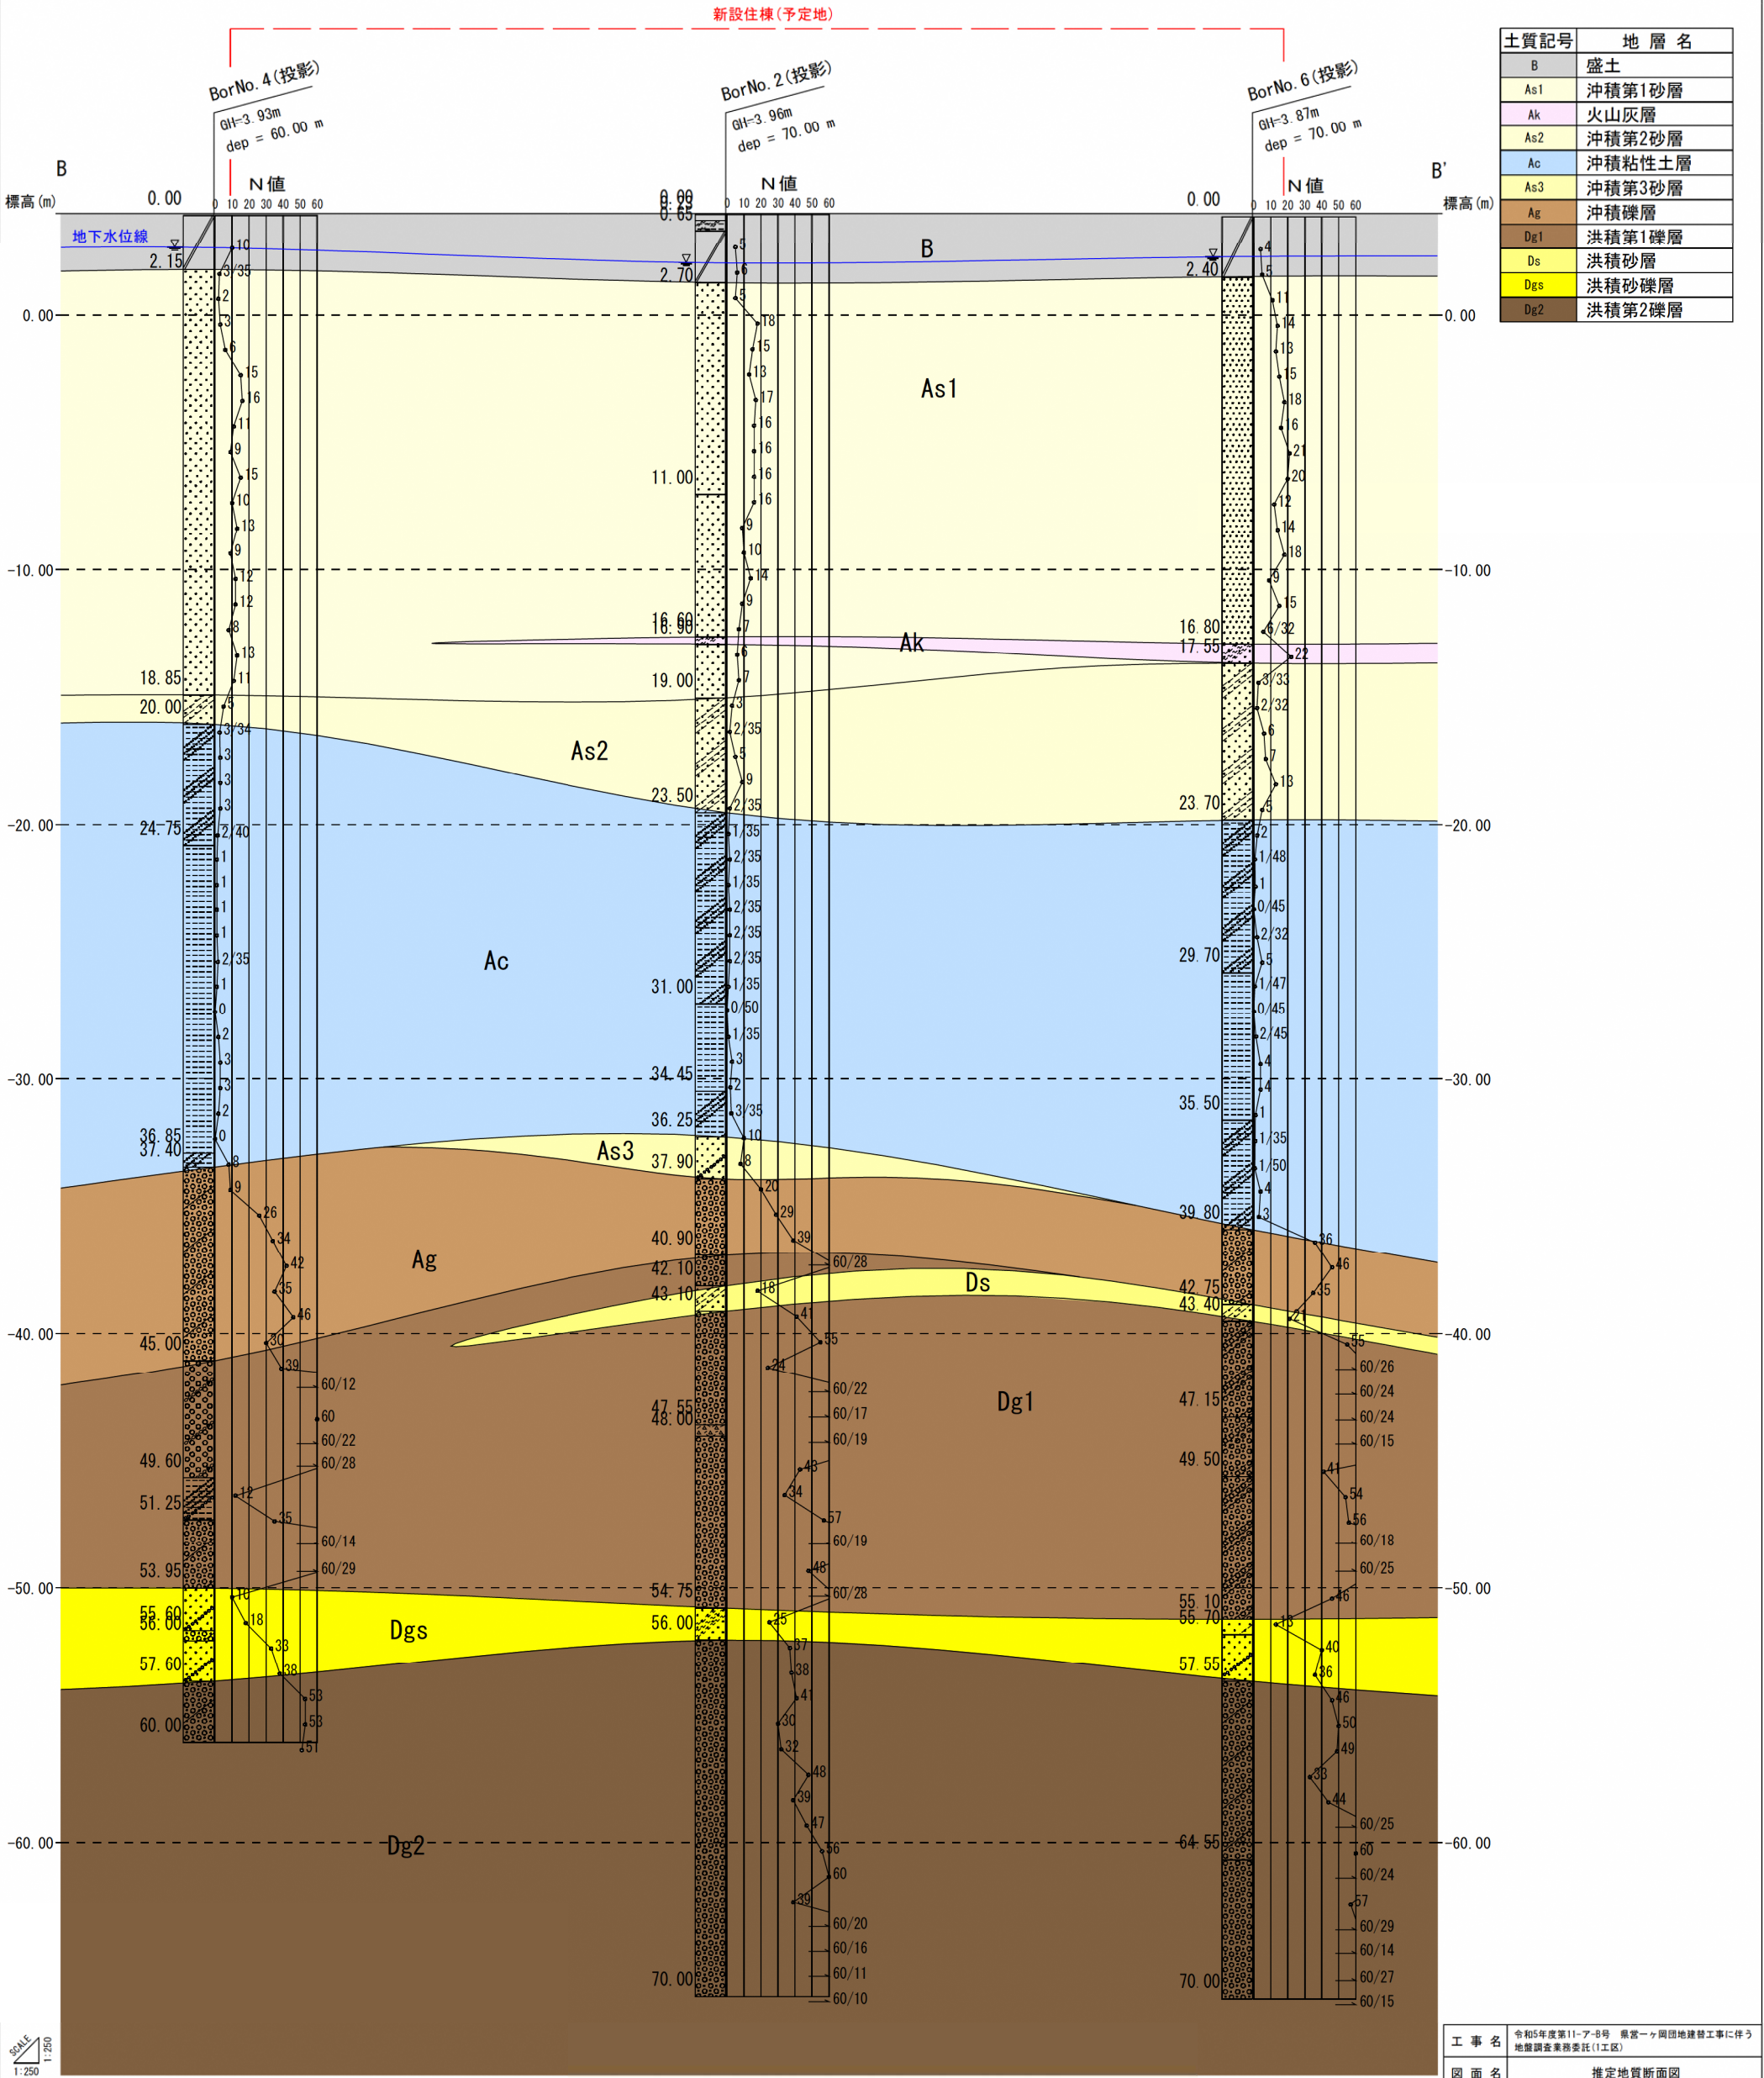

※新設住棟(予定地)は敷地図から引用した。

工 事 名	令和5年度第11-A-8号 泉宮一ヶ岡団地建設工事に伴う 地盤調査業務委託(1工区)		
図 面 名	推定地質断面図		
年 月 日	令和 5年12月		
尺 度	1:250 (A3)	図面番号	3/5
会 社 名	(株)ジオセンターエム		
事務所名	宮崎県 県土整備部 営繕課		
作 成 者		版 情 報	最 終