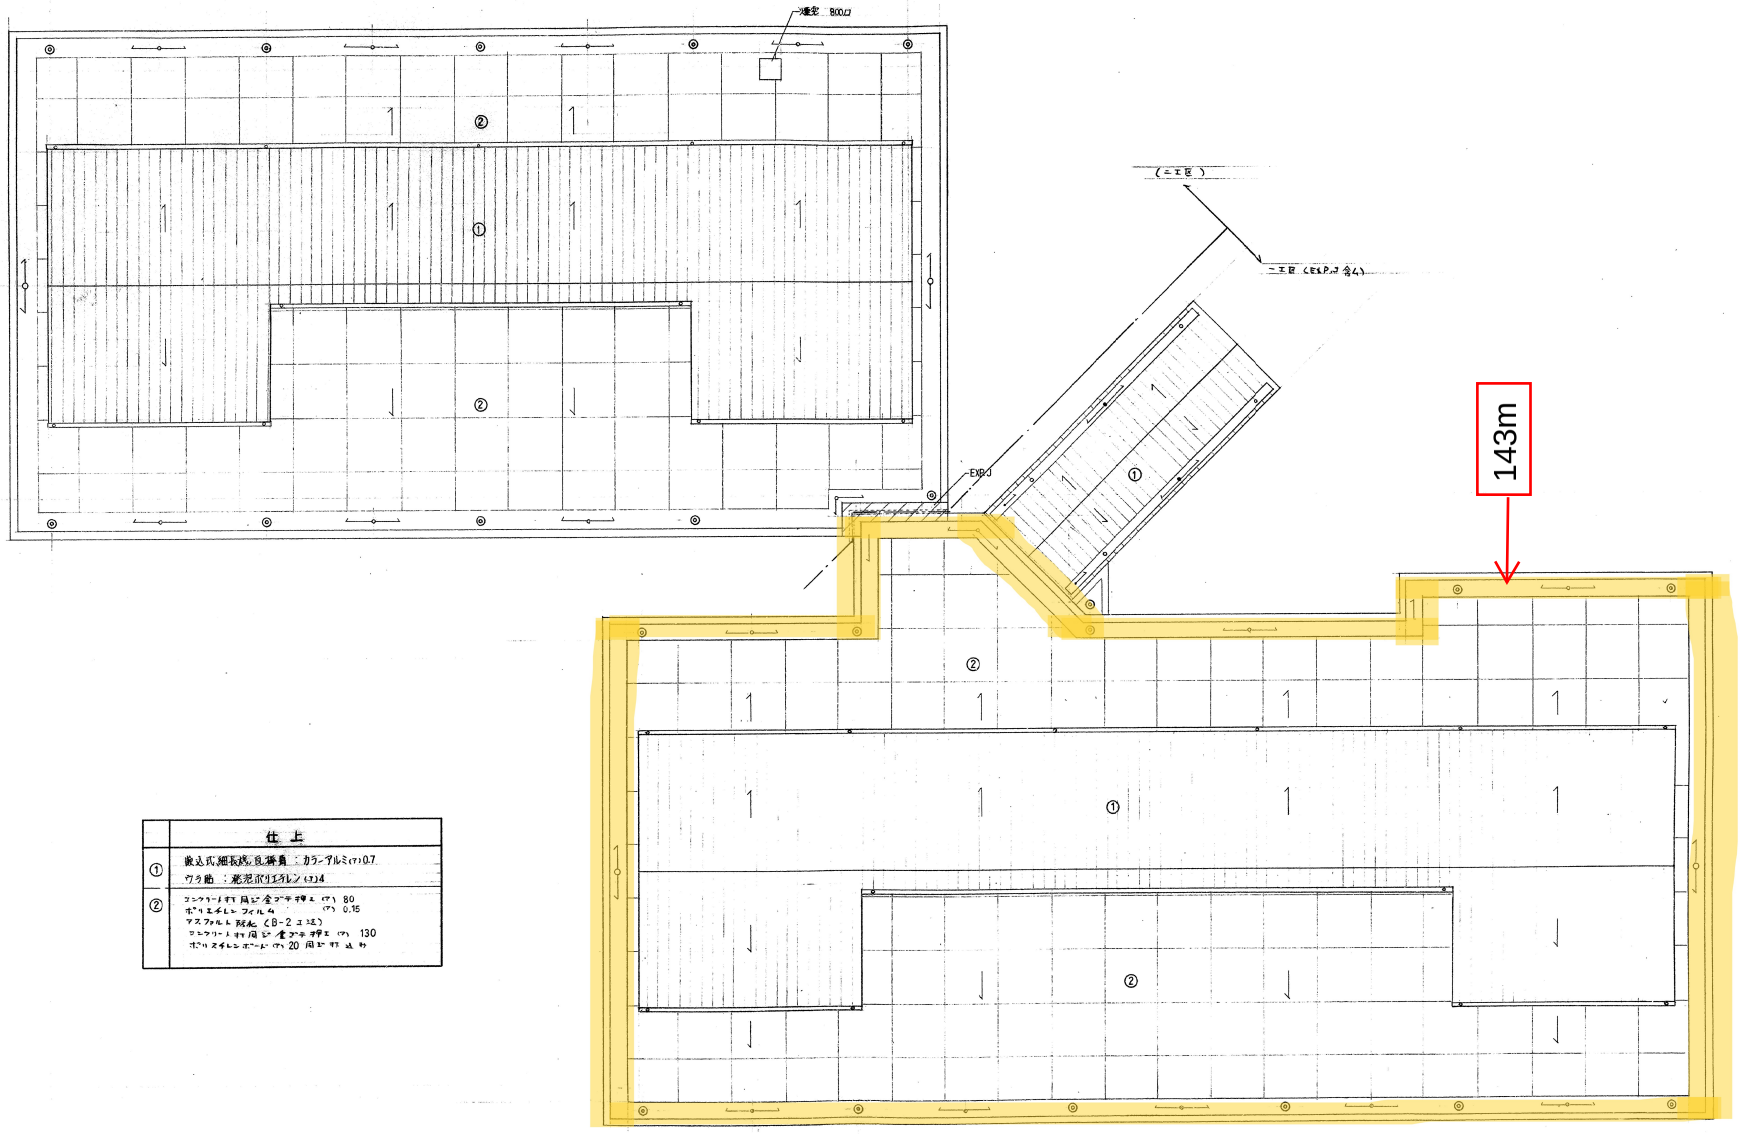



| 仕上 | |
|---|---|
| ① | 嵌込式細長溝蓋掛具：カラーアルミ(ア)0.7<br>ウラ貼：遮泥沈リエチレン(エ)4 |
| ② | コンクリート打ち同記 金ゴテ押エ(ア) 80<br>ポリエチレンフィルム (ア) 0.15<br>アスファルト防水(2B-2ユエ)<br>コンクリート打ち同記 金ゴテ押エ(ア) 130<br>ポリスチレンボード(ア)20 同上打込み |

| 訂正 | 記事 |
|---|---|
| | |

| | | | | | |
|---|---|---|---|---|---|
| 製作年月日 | 工事名称 | 本館 都城家畜保健衛生所建築主体工事 | 設計管理No. | 図面No. |
| | 図面内容 | 屋根伏図 | SCALE S=1/100 | A－11 |

| 宮崎県営繕課 | | | |
|---|---|---|---|
| 課長 | 補佐 | 課長 | 係員 |
| | | | |

製図 岩切設計
一級建築士 大臣登録148388号 岩切宏

# 都城家畜保健衛生所　屋根笠木修繕

設計書

| 名　　称 | 摘　　要 | 単位 | 数 量 | 単　　価 | 金　　額 | 備　　考 |
|---|---|---|---|---|---|---|
| 1　直接費 | | | | | | |
| 笠木加工共 | カラーGL鋼板　ｔ＝0.5 | m | 143 | | | |
| 笠木下地 | 耐水コンパネ　ｔ＝12 | m | 143 | | | |
| 下地 | ゴムアスシートタック付き | m | 143 | | | |
| 運搬費、重機損料、残材処理費 | | 式 | 1 | | | |
| | | | | | | |
| 2　諸経費 | | 式 | 1 | | | |
| | | | | | | |
| 修繕費 | | | | | | |
| | | | | | | |
| | | | | | | |
| 3　消費税及び地方消費税 | | 式 | 1 | | | |
| | | | | | | |
| 修繕費合計 | | | | | | |