末端散水施設計画図
大型スプリンクラー

平　面　図
S=1:250

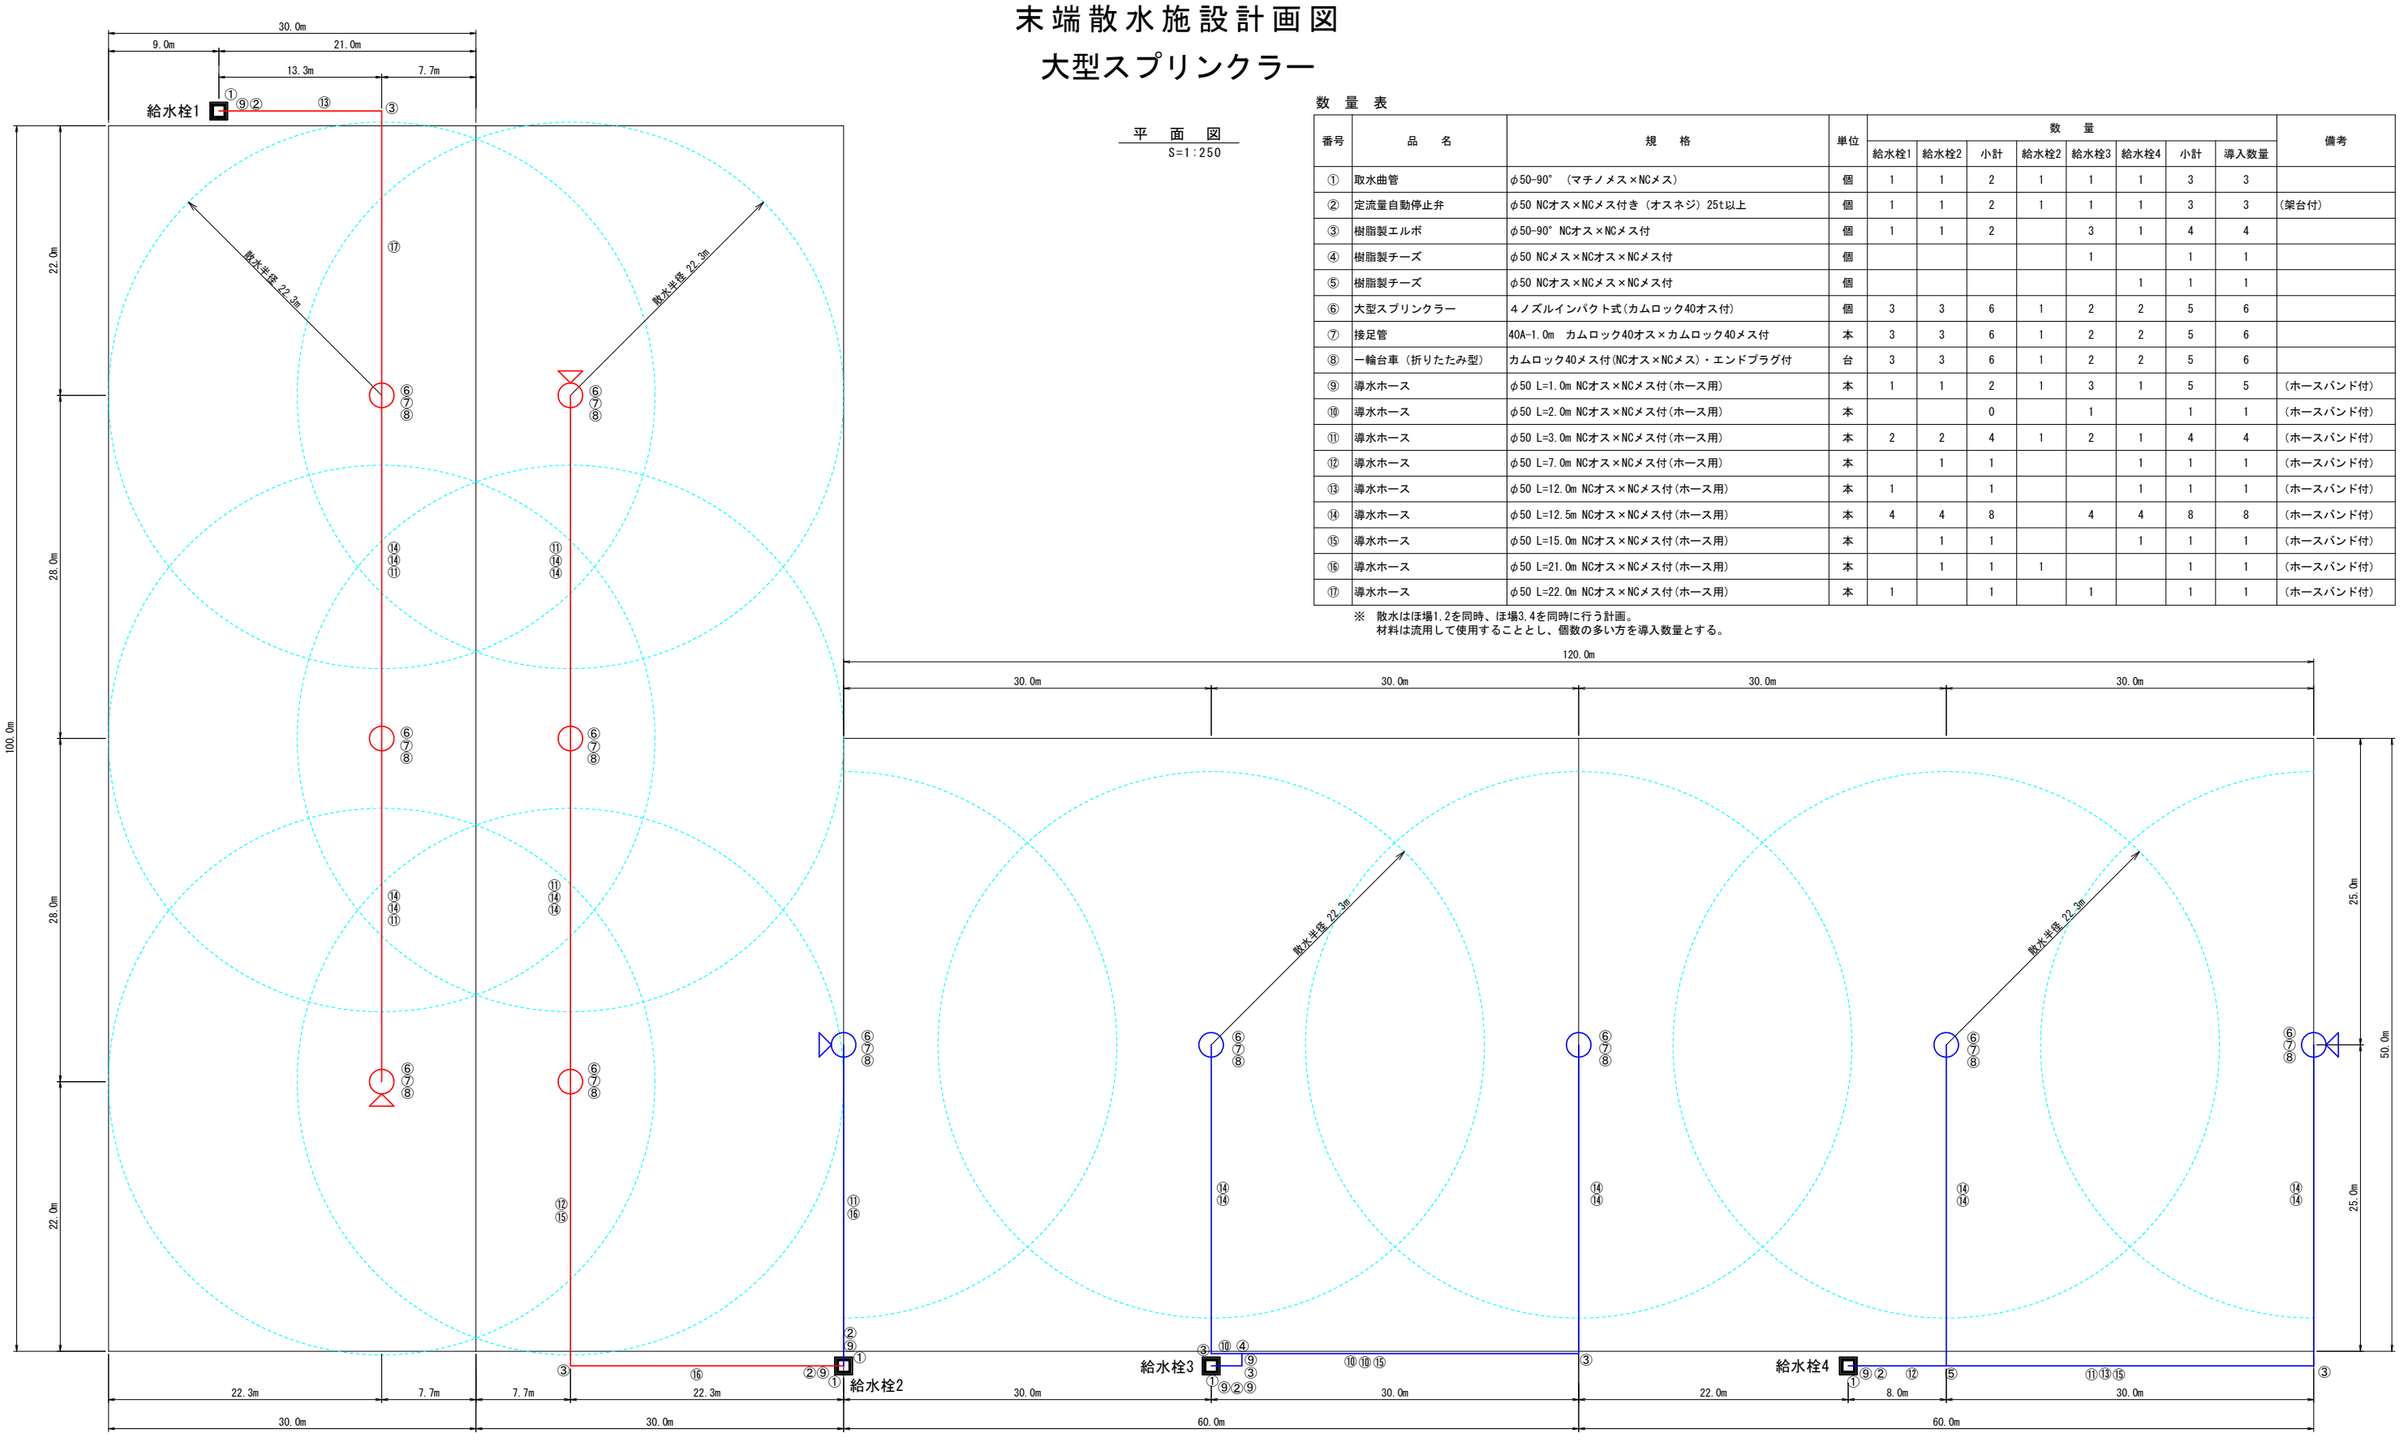

数　量　表

番号	品　名	規　格	単位	数量								備考
				給水栓1	給水栓2	小計	給水栓2	給水栓3	給水栓4	小計	導入数量	
①	取水曲管	φ50-90°　(マチノメス×NCメス)	個	1	1	2	1	1	1	3	3	
②	定流量自動停止弁	φ50 NCオス×NCメス付き（オスネジ）25t以上	個	1	1	2	1	1	1	3	3	(架台付)
③	樹脂製エルボ	φ50-90° NCオス×NCメス付	個	1	1	2		3	1	4	4	
④	樹脂製チーズ	φ50 NCメス×NCオス×NCメス付	個					1		1	1	
⑤	樹脂製チーズ	φ50 NCオス×NCメス×NCメス付	個						1	1	1	
⑥	大型スプリンクラー	４ノズルインパクト式(カムロック40オス付)	個	3	3	6	1	2	2	5	6	
⑦	接足管	40A-1.0m　カムロック40オス×カムロック40メス付	本	3	3	6	1	2	2	5	6	
⑧	一輪台車（折りたたみ型）	カムロック40メス付(NCオス×NCメス)・エンドプラグ付	台	3	3	6	1	2	2	5	6	
⑨	導水ホース	φ50 L=1.0m NCオス×NCメス付(ホース用)	本	1	1	2	1	3	1	5	5	(ホースバンド付)
⑩	導水ホース	φ50 L=2.0m NCオス×NCメス付(ホース用)	本			0		1		1	1	(ホースバンド付)
⑪	導水ホース	φ50 L=3.0m NCオス×NCメス付(ホース用)	本	2	2	4	1	2	1	4	4	(ホースバンド付)
⑫	導水ホース	φ50 L=7.0m NCオス×NCメス付(ホース用)	本		1	1			1	1	1	(ホースバンド付)
⑬	導水ホース	φ50 L=12.0m NCオス×NCメス付(ホース用)	本	1		1			1	1	1	(ホースバンド付)
⑭	導水ホース	φ50 L=12.5m NCオス×NCメス付(ホース用)	本	4	4	8		4	4	8	8	(ホースバンド付)
⑮	導水ホース	φ50 L=15.0m NCオス×NCメス付(ホース用)	本		1	1			1	1	1	(ホースバンド付)
⑯	導水ホース	φ50 L=21.0m NCオス×NCメス付(ホース用)	本		1	1	1			1	1	(ホースバンド付)
⑰	導水ホース	φ50 L=22.0m NCオス×NCメス付(ホース用)	本	1		1		1		1	1	(ホースバンド付)

※　散水はほ場1,2を同時、ほ場3,4を同時に行う計画。
　　材料は流用して使用することとし、個数の多い方を導入数量とする。

工事名	
図面名	末端散水施設計画図
作成年月日	令和 8年 9月
縮尺	図　示　　図面番号　1 - 1/3
会社名	株式会社コスモエンジニアリング
事業者名	宮崎県北諸県農林振興局

末端散水施設計画図

大型スプリンクラー

ほ場１，２

スプリンクラーセット（標準図）機種：大型ｽﾌﾟﾘﾝｸﾗｰ(85番相当)

Non Scale

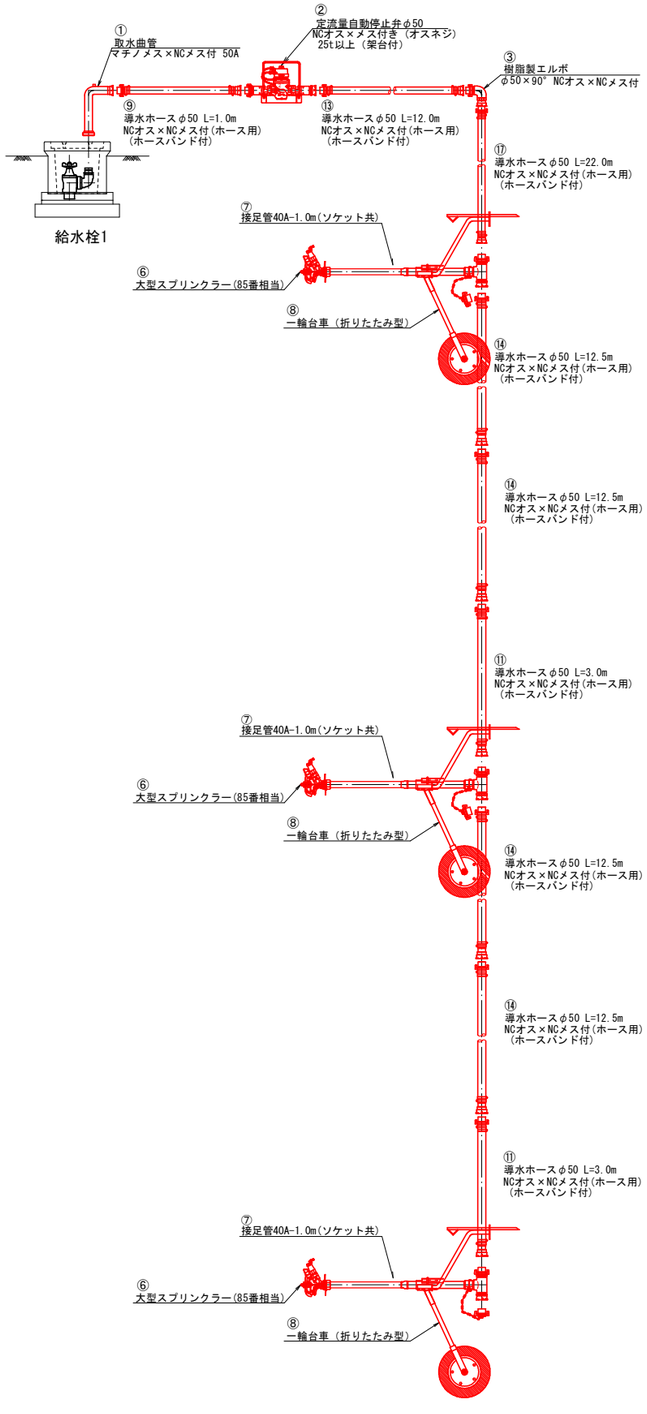

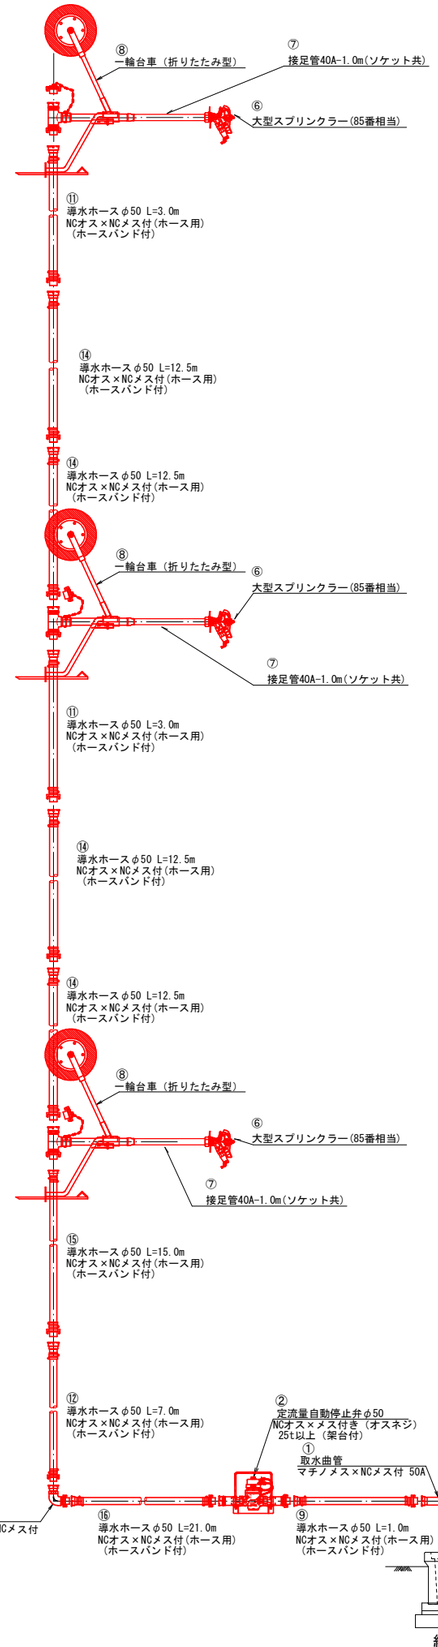

工事名			
図面名	末端散水施設計画図		
作成年月日	令和 8年 9月		
縮尺	図　示	図面番号	1 - 2/3
会社名	株式会社コスモエンジニアリング		
事業者名	宮崎県北諸県農林振興局		

末端散水施設計画図

大型スプリンクラー

ほ場３，４

スプリンクラーセット（標準図）機種：大型ｽﾌﾟﾘﾝｸﾗｰ(85番相当)

Non Scale

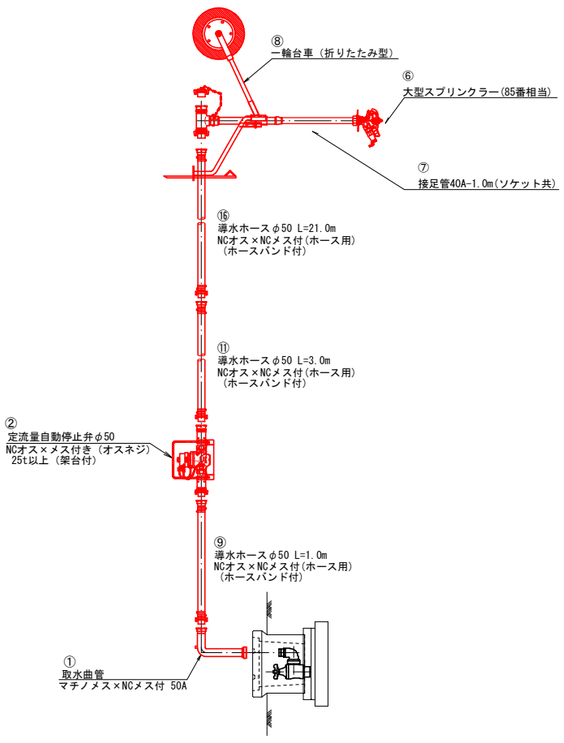

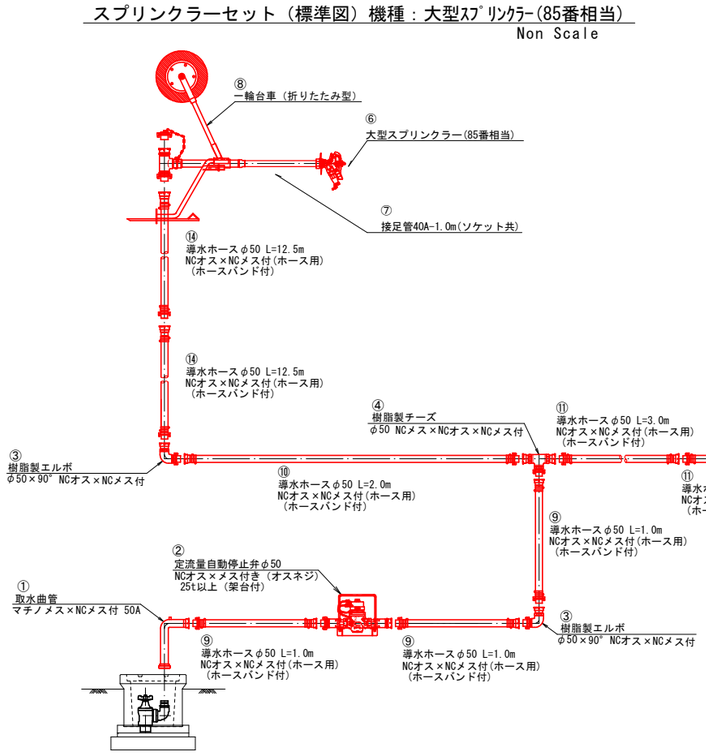

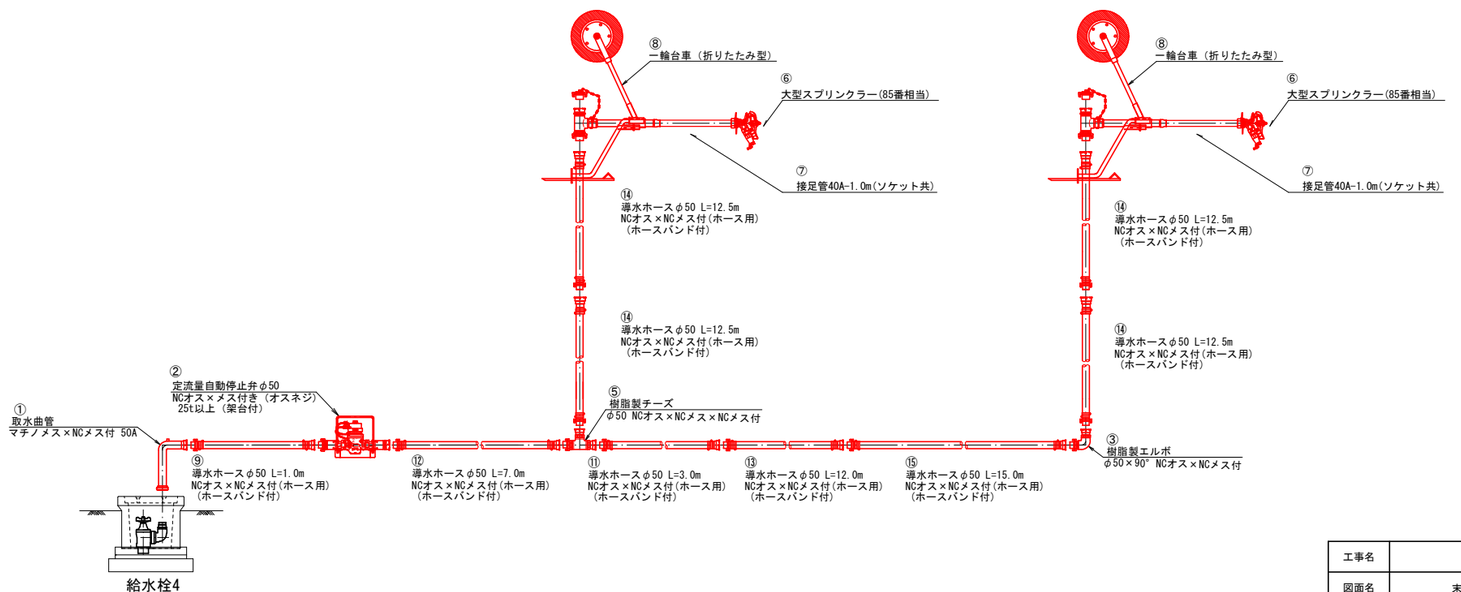

工事名			
図面名	末端散水施設計画図		
作成年月日	令和 8年 9月		
縮尺	図　示	図面番号	1 - 3/3
会社名	株式会社コスモエンジニアリング		
事業者名	宮崎県北諸県農林振興局		