




02ND543	02ND544	02ND545	02ND546	02ND547
02ND541	02ND542	02ND543	02ND544	02ND545
02ND543	02ND544	02ND545	02ND546	02ND547

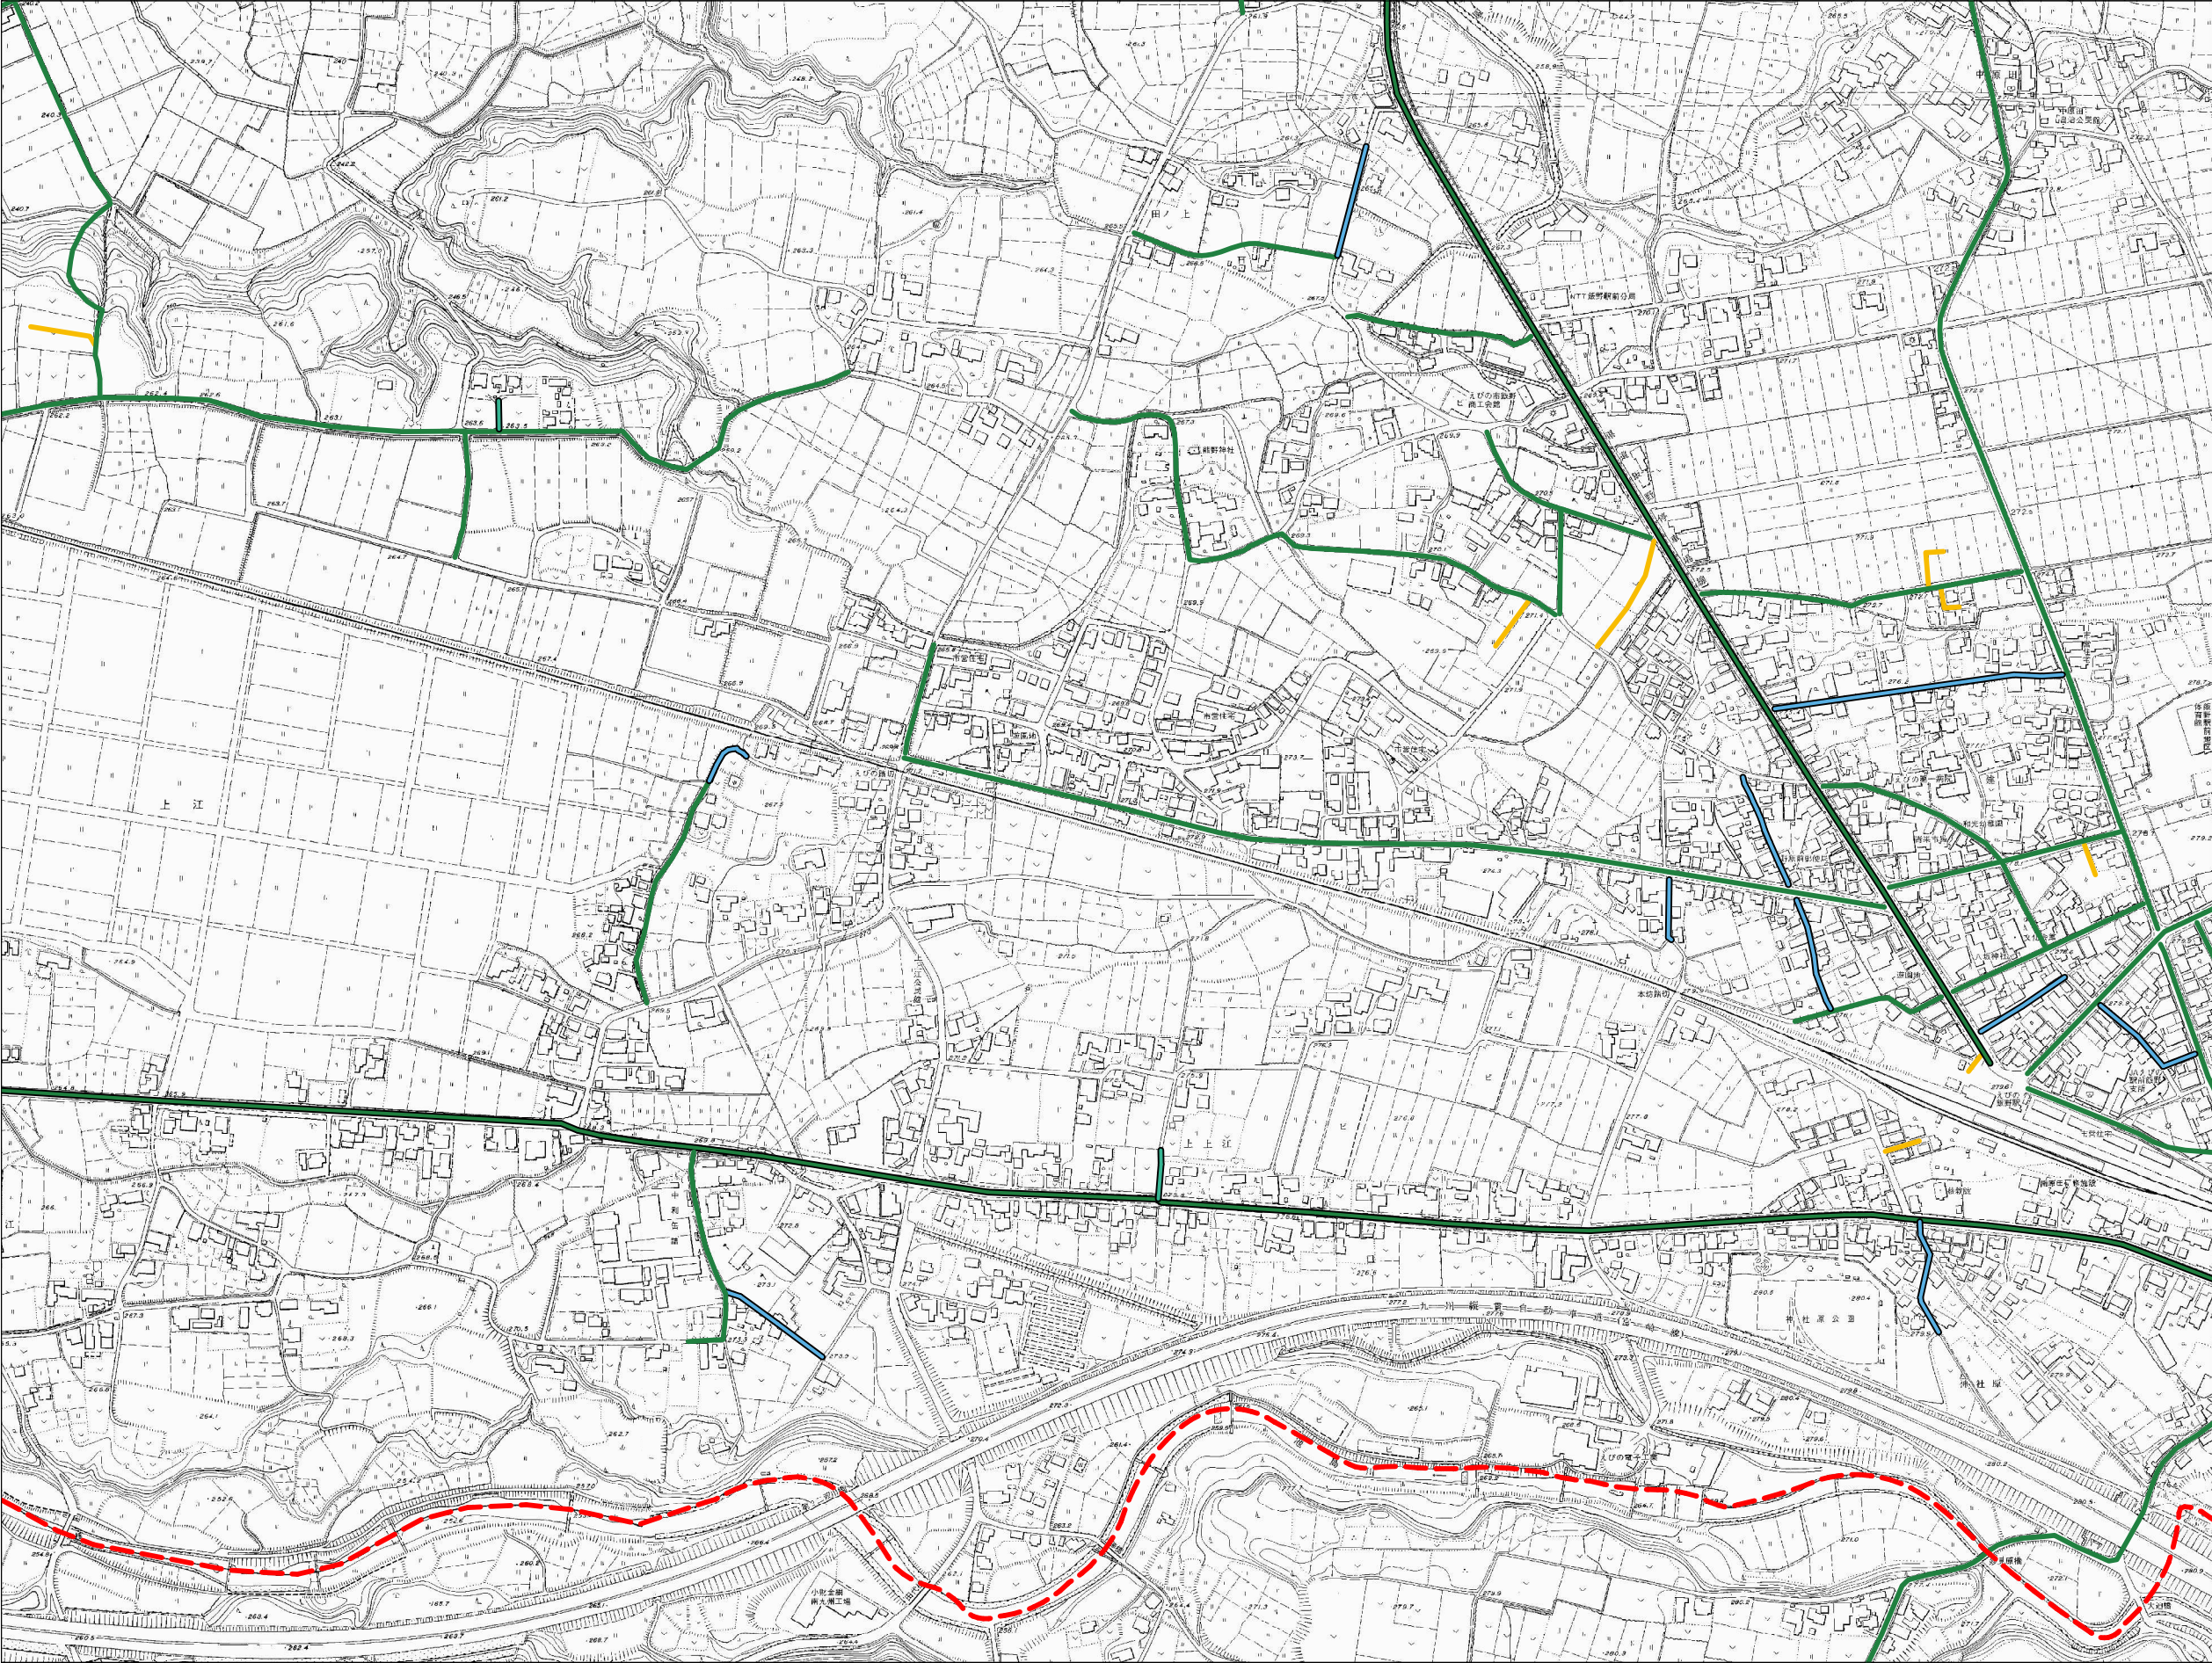

02ND561	02ND562	02ND571
02ND563	02ND564	02ND573
		02ND671

凡 例	
	1号道路(国県道) 第42条第1項第1号
	1号道路(市町道) (第42条第1項第1号)
	2号道路 (第42条第1項第2号)
	3号道路 (第42条第1項第3号)
	4号道路 (第42条第1項第4号)
	5号道路 (第42条第1項第5号)
	2項道路 (第42条第2項)
	3項道路 (第42条第3項)
	4項道路 (第42条第4項)
	予定道路 (第68条の7第1項)
	特定通路 (第43条ただし書き)
	都市計画区域線

