




02ND443	02ND444	02ND445	02ND446	02ND447
02ND441	02ND442	02ND451	02ND452	02ND453
02ND443	02ND444	02ND453	02ND454	02ND455

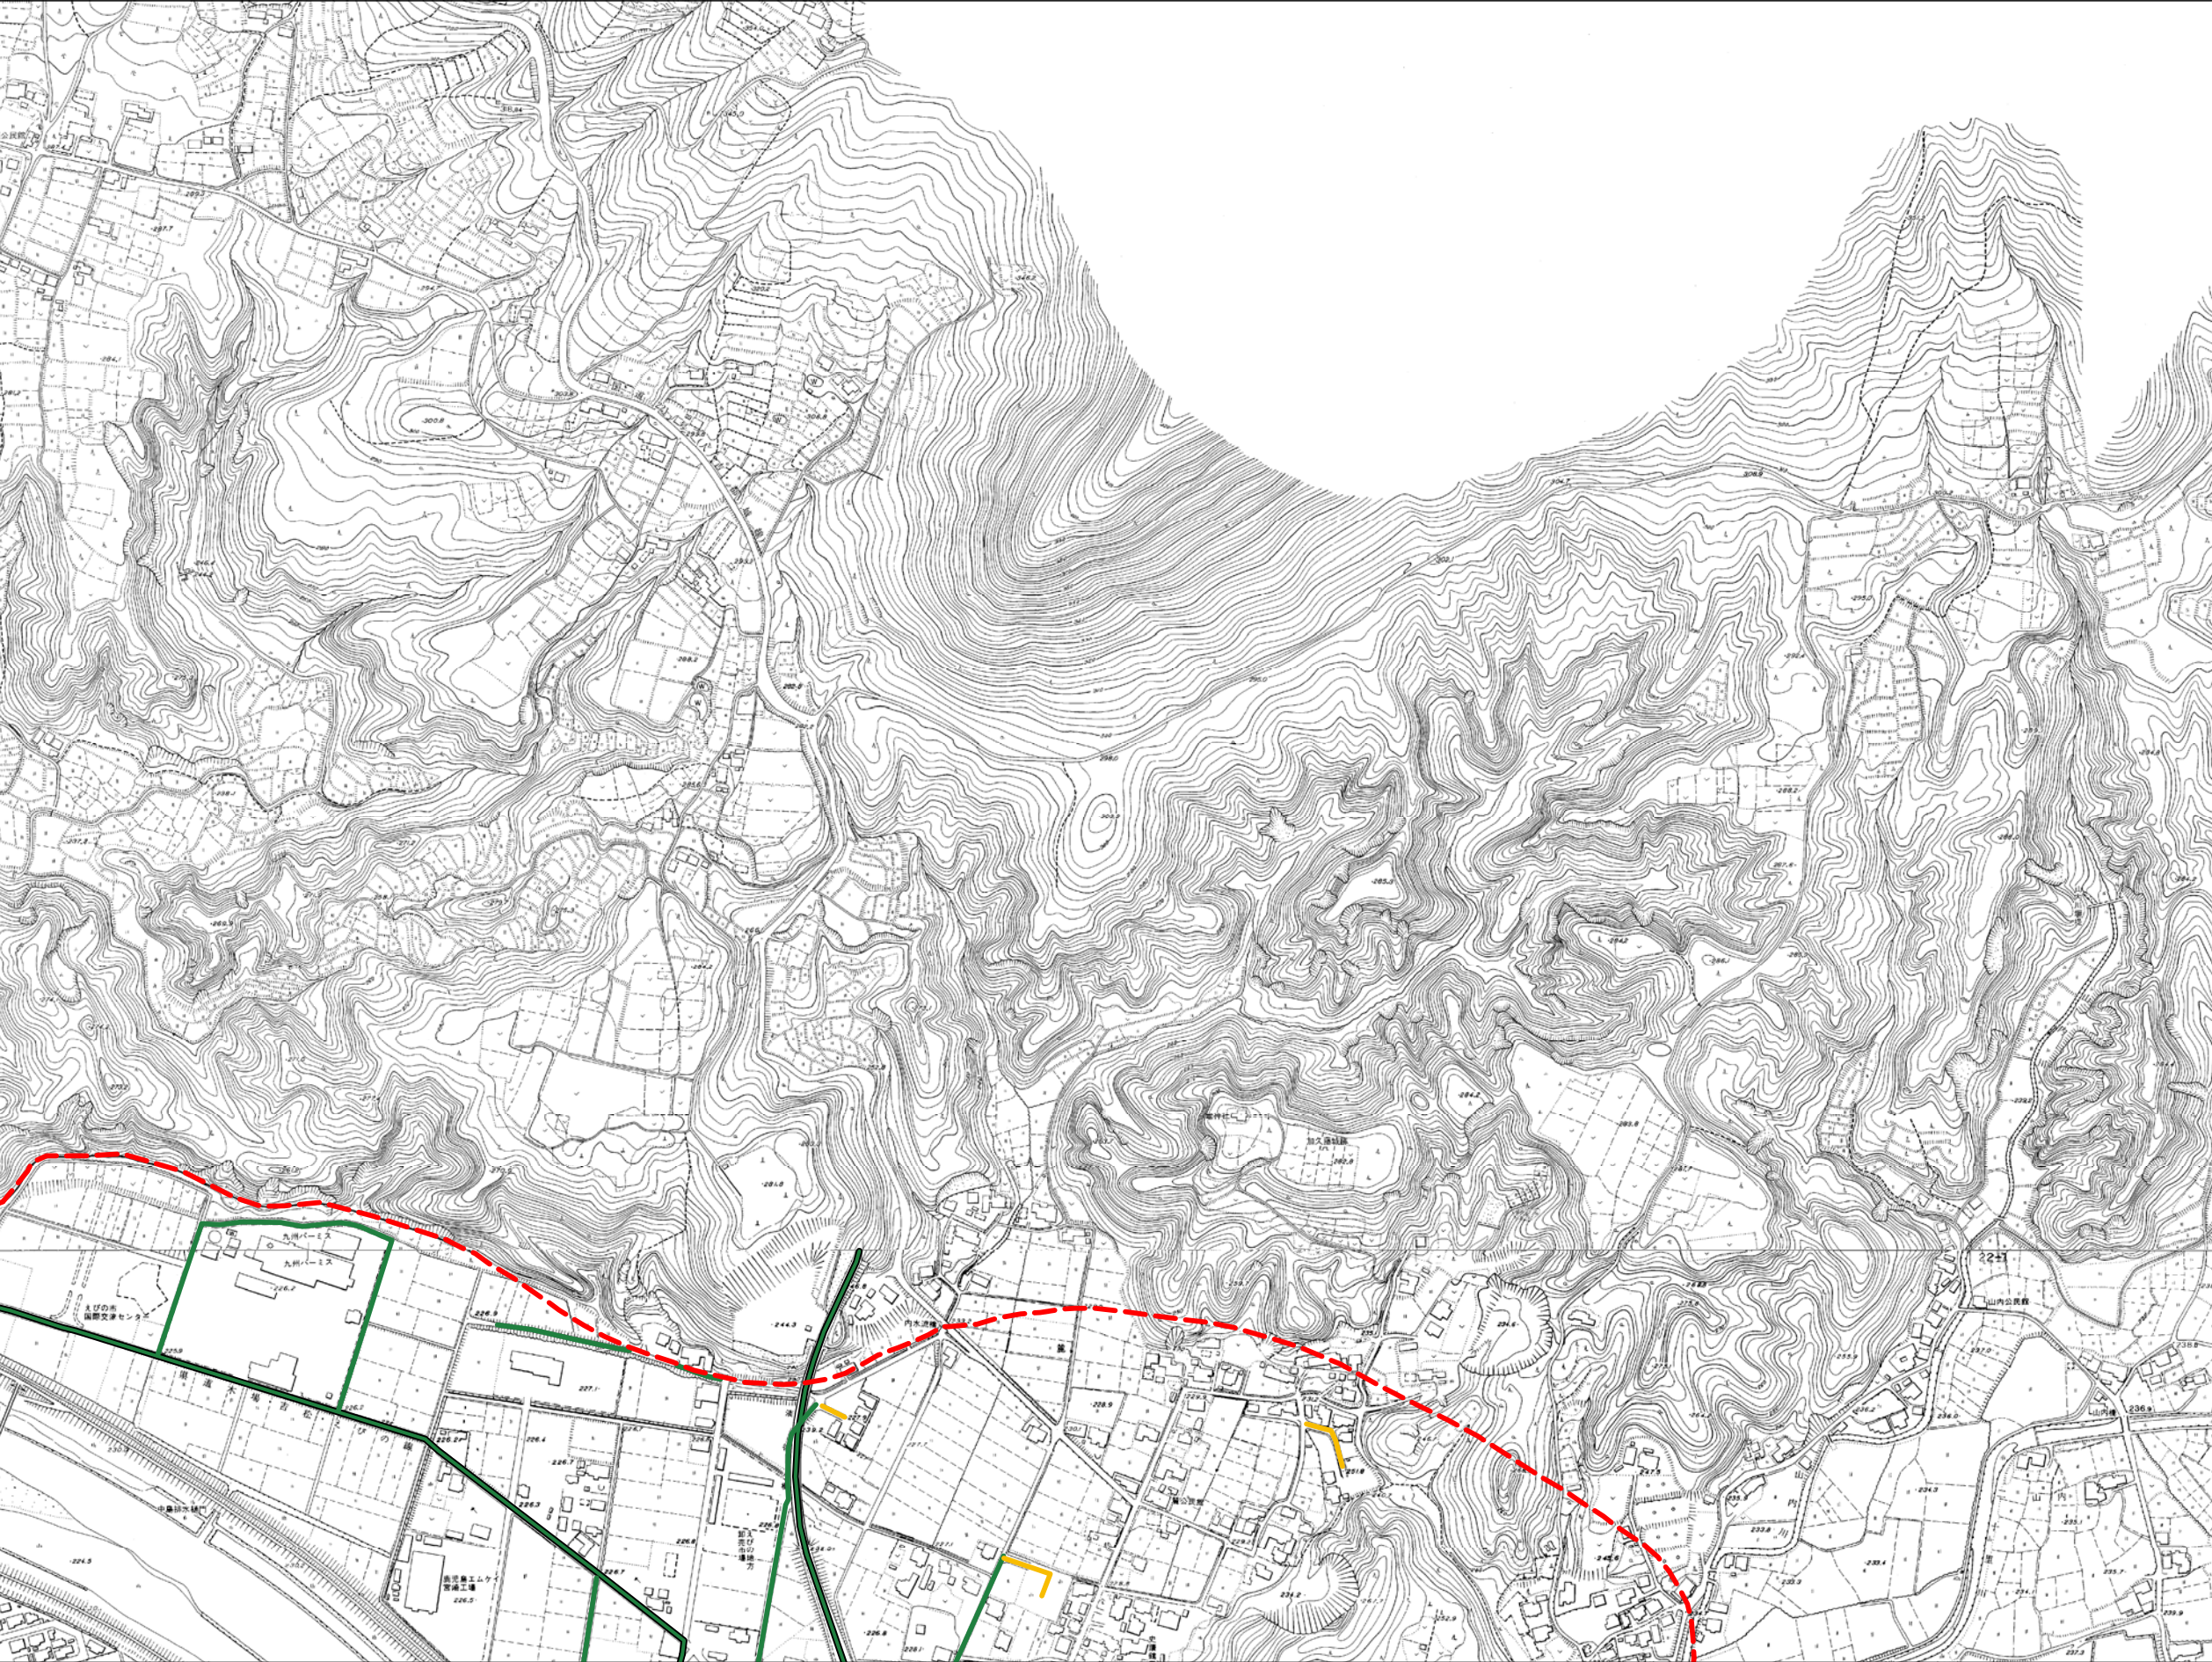

02ND453	02ND454	02ND455
02ND551	02ND552	02ND561

凡	例
	1号道路(国県道) 第42条第1項第1号
	1号道路(市町道) (第42条第1項第1号)
	2号道路 (第42条第1項第2号)
	3号道路 (第42条第1項第3号)
	4号道路 (第42条第1項第4号)
	5号道路 (第42条第1項第5号)
	2項道路 (第42条第2項)
	3項道路 (第42条第3項)
	4項道路 (第42条第4項)
	予定道路 (第08条の7第1項)
	特定通路 (第43条ただし書き)
	都市計画区域線

