


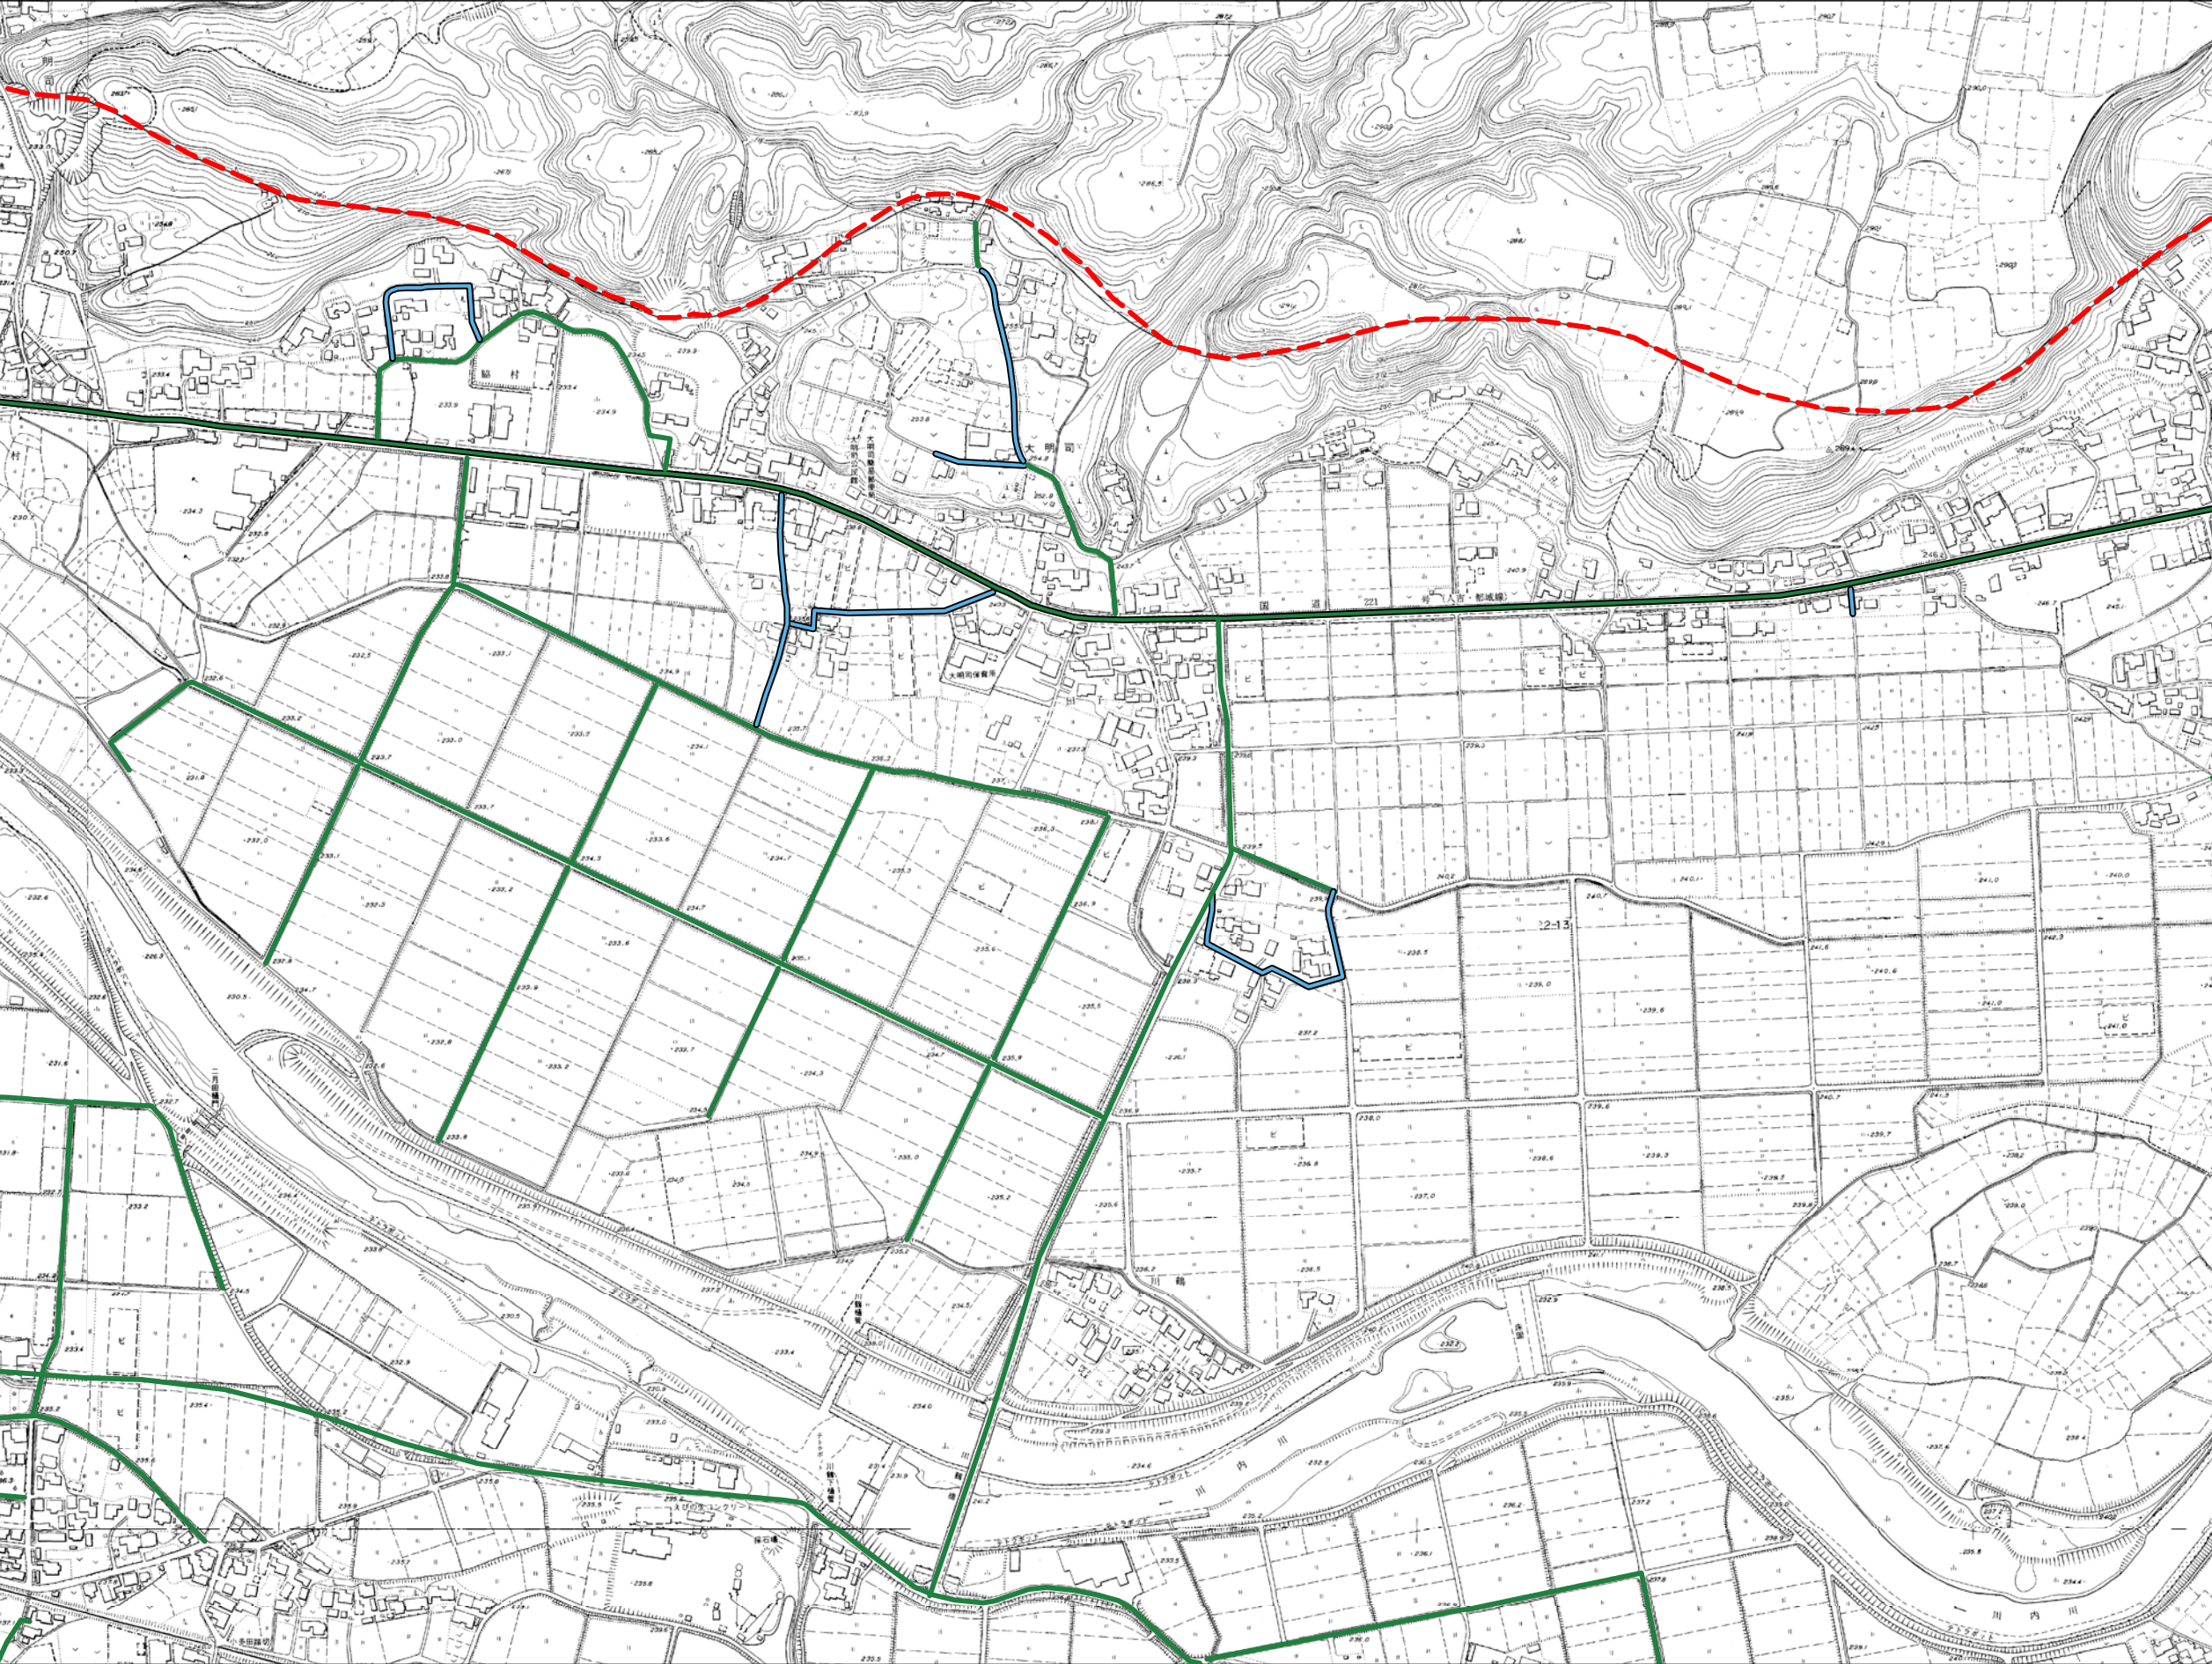

02ND543	02ND547	02ND551	02ND555	02ND559
02ND541	02ND545	02ND549	02ND553	02ND557
02ND545	02ND549	02ND553	02ND557	02ND561
02ND543	02ND547	02ND551	02ND555	02ND559



02ND454		02ND464
02ND552	02ND561	02ND562
02ND554	02ND563	02ND564

凡	例
1号道路(国県道)	
第42条第1項第1号	
1号道路(市町道)	
(第42条第1項第1号)	
2号道路	
(第42条第1項第2号)	
3号道路	
(第42条第1項第3号)	
4号道路	
(第42条第1項第4号)	
5号道路	
(第42条第1項第5号)	
2項道路	
(第42条第2項)	
3項道路	
(第42条第3項)	
4項道路	
(第42条第4項)	
予定道路	
(第88条の7第1項)	
特定通路	
(第43条ただし書き)	
都市計画区域線	

