




|         |         |         |         |         |
|---------|---------|---------|---------|---------|
| 02ND443 | 02ND444 | 02ND445 | 02ND446 | 02ND447 |
| 02ND448 | 02ND449 | 02ND450 | 02ND451 | 02ND452 |
| 02ND453 | 02ND454 | 02ND455 | 02ND456 | 02ND457 |

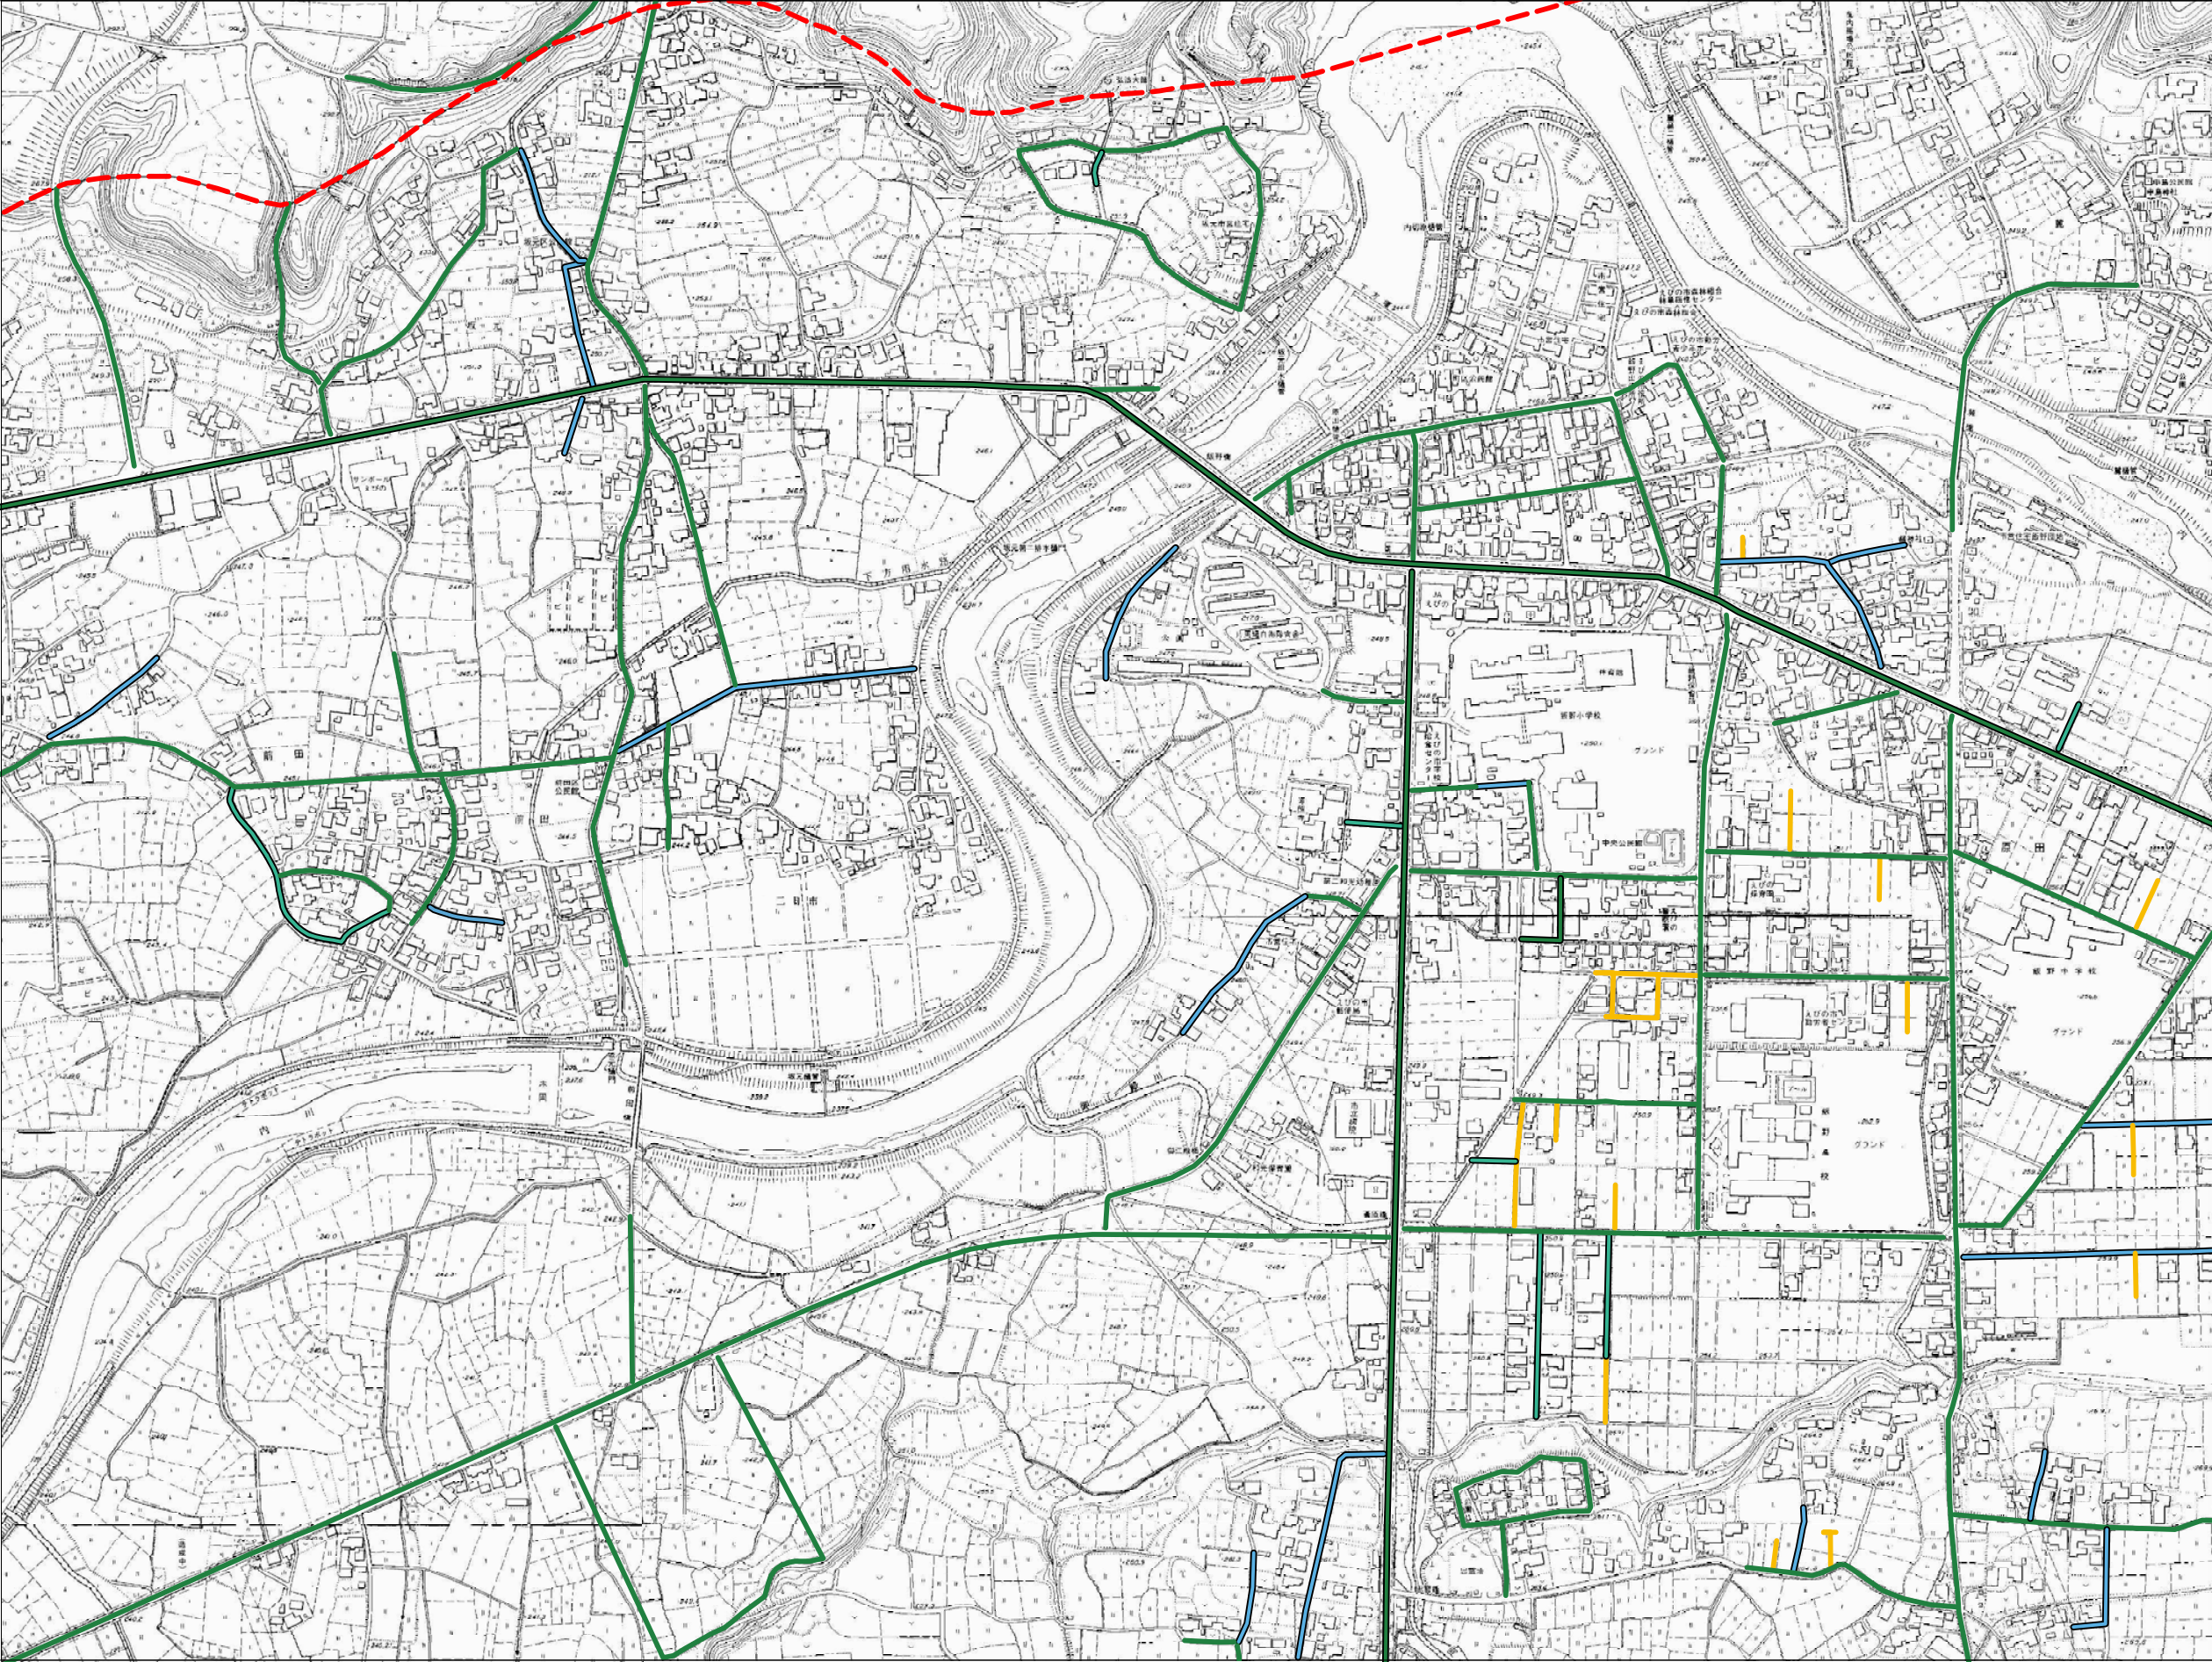

|         |         |         |
|---------|---------|---------|
|         | 02ND464 | 02ND473 |
| 02ND561 | 02ND562 | 02ND571 |
| 02ND563 | 02ND564 | 02ND573 |

| 凡 例 |                           |
|-----|---------------------------|
|     | 1号道路(国県道)<br>第42条第1項第1号   |
|     | 1号道路(市町道)<br>(第42条第1項第1号) |
|     | 2号道路<br>(第42条第1項第2号)      |
|     | 3号道路<br>(第42条第1項第3号)      |
|     | 4号道路<br>(第42条第1項第4号)      |
|     | 5号道路<br>(第42条第1項第5号)      |
|     | 2項道路<br>(第42条第2項)         |
|     | 3項道路<br>(第42条第3項)         |
|     | 4項道路<br>(第42条第4項)         |
|     | 予定道路<br>(第68条の7第1項)       |
|     | 特定通路<br>(第43条ただし書き)       |
|     | 都市計画区域線                   |