


# 県立農業大学校農業総合研修センター及び宮崎県農業科学公園感染症対策トイレ設備改修配置図

建物名	男子			女子		身障
	和	洋	小便	和	洋	
農業科学館	3	1	8	6	2	
物産館 (うまい館)	2	0	3	5	1	
フラワーハウス	1	1	3	1	1	
ふれあい体験館	1	1	4	3	1	1
公園トイレ	3		9	8		2
公園管理事務所	2	1	3	3	1	

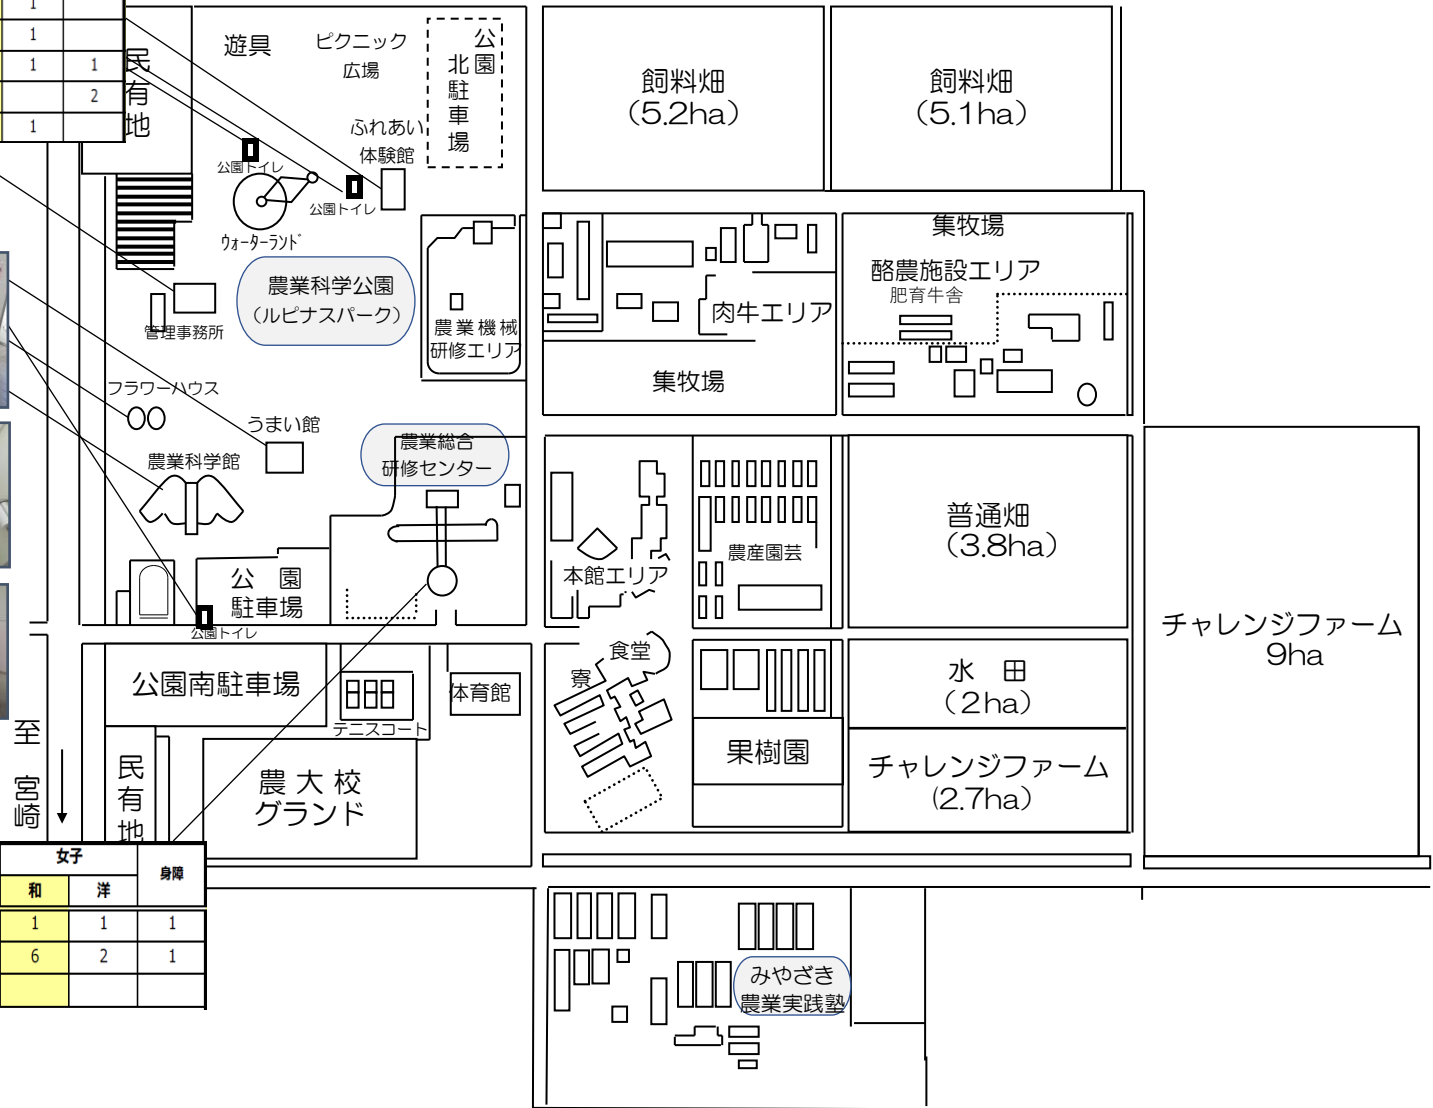

建物名	男子			女子		身障
	和	洋	小便	和	洋	
研修棟	1	1	4	1	1	1
宿泊棟	4	2	8	6	2	1
宿泊棟部屋	0	10	0			

