


令和4年度 畑地帯総合整備事業(担手支援) 染ヶ岡・鬼ヶ久保2期地区
 かんがい散水施設材料調達その1


位置図

R4-その1

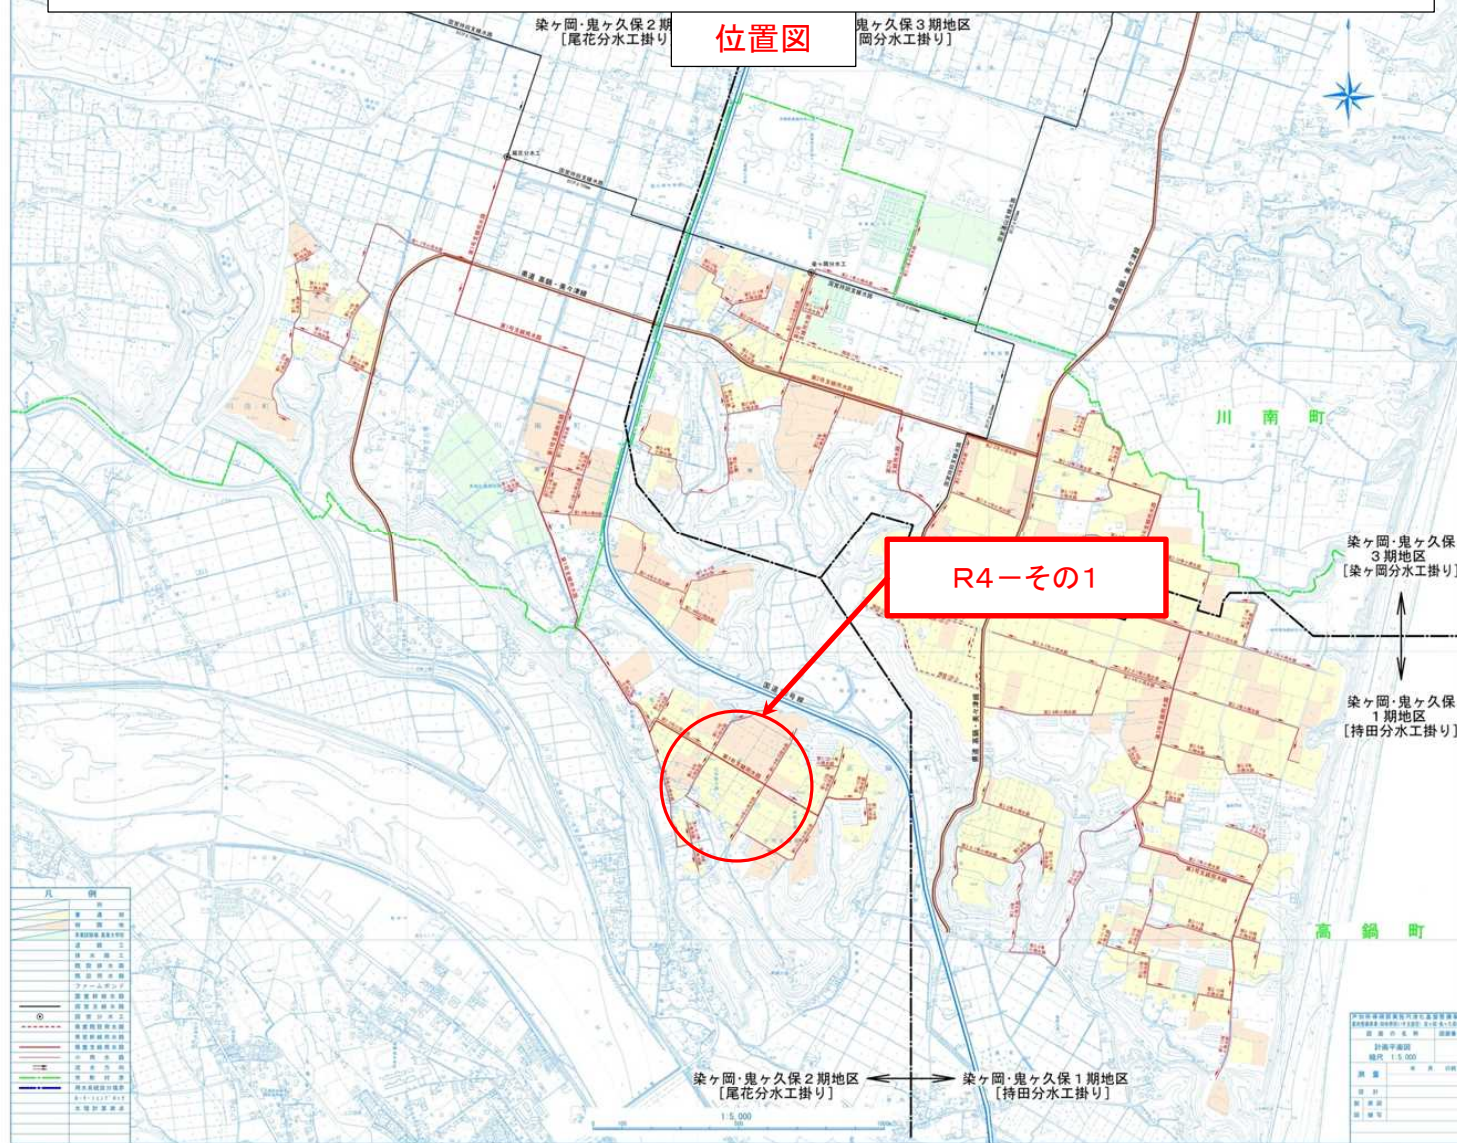

小型自走式スプリンクラー

施設配置平面図

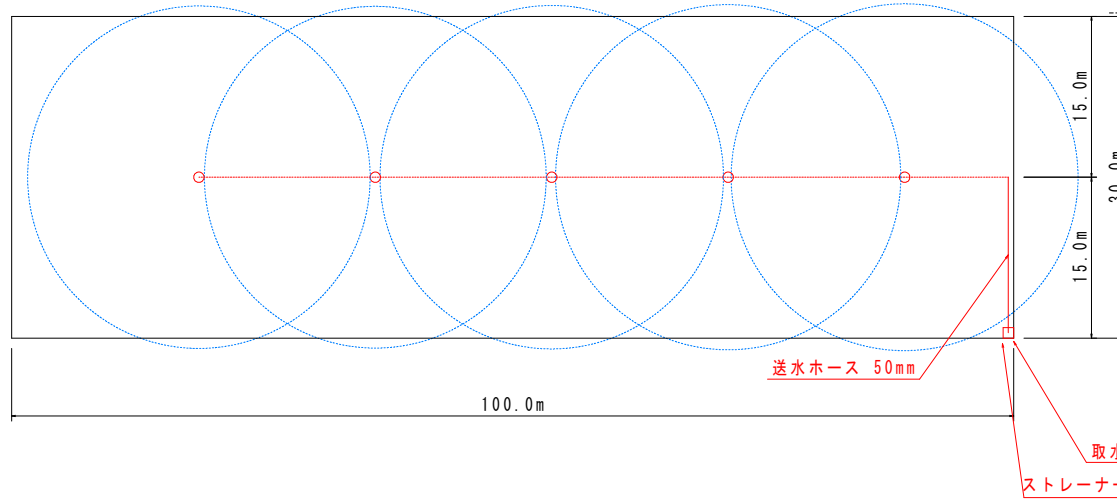


数量表 (小型自走式スプリンクラー)

品名	規格	単位		Bタイプ	Cタイプ
小型自走式スプリンクラー	φ50	セット		1.0	1.0
取水曲管	φ50 (マチノ50メス+NCメス)	個		1.0	1.0
導水ホース	φ50-15m (NCオス・メス付)	本			1.0
	φ50-10m (NCオス・メス付)	本		1.0	
	φ50-3m (NCオス・メス付)	本		2.0	1.0
	φ50-2m (NCオス・メス付)	本		2.0	1.0
	φ50-1.5m (NCオス・メス付)	本			
φ50-1m (NCオス・メス付)	本		1.0	1.0	
ストレーナー (SUS製架台含む)	φ50ディスク式ポリ製メッシュ40~140対応	個		1.0	1.0
NCジョイント接続金具	φ50 (NCオス・オスネジ)	個		3.0	3.0
	φ50 (NCメス・オスネジ)	個		3.0	3.0
スプリンクラー (補助対象外)	6.4×4.8mm	個		1.0	1.0
エルボ	90° 50A	個		2.0	2.0

※1 ※2

※1・2の詳細は別途

散水ライン側面図

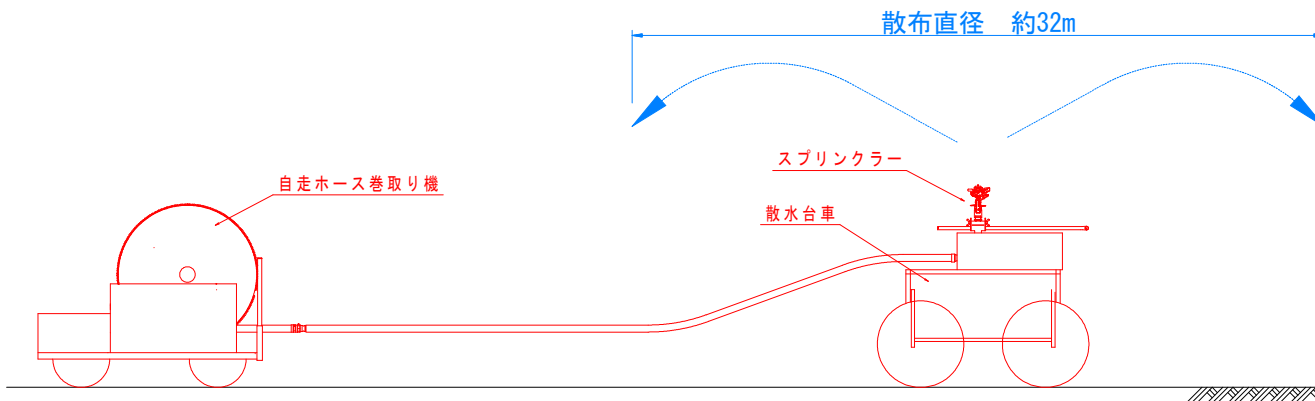

調達名	かんがい散水施設材料調達その1		
図面名	末端散水施設詳細図 (標準)		
年月日			
尺度		図面番号	1
会社名			
事業者名	宮崎県児湯農林振興局		