



防災拠点庁舎 1階エントランスホール 落成式典配置計画 (案)

プランA

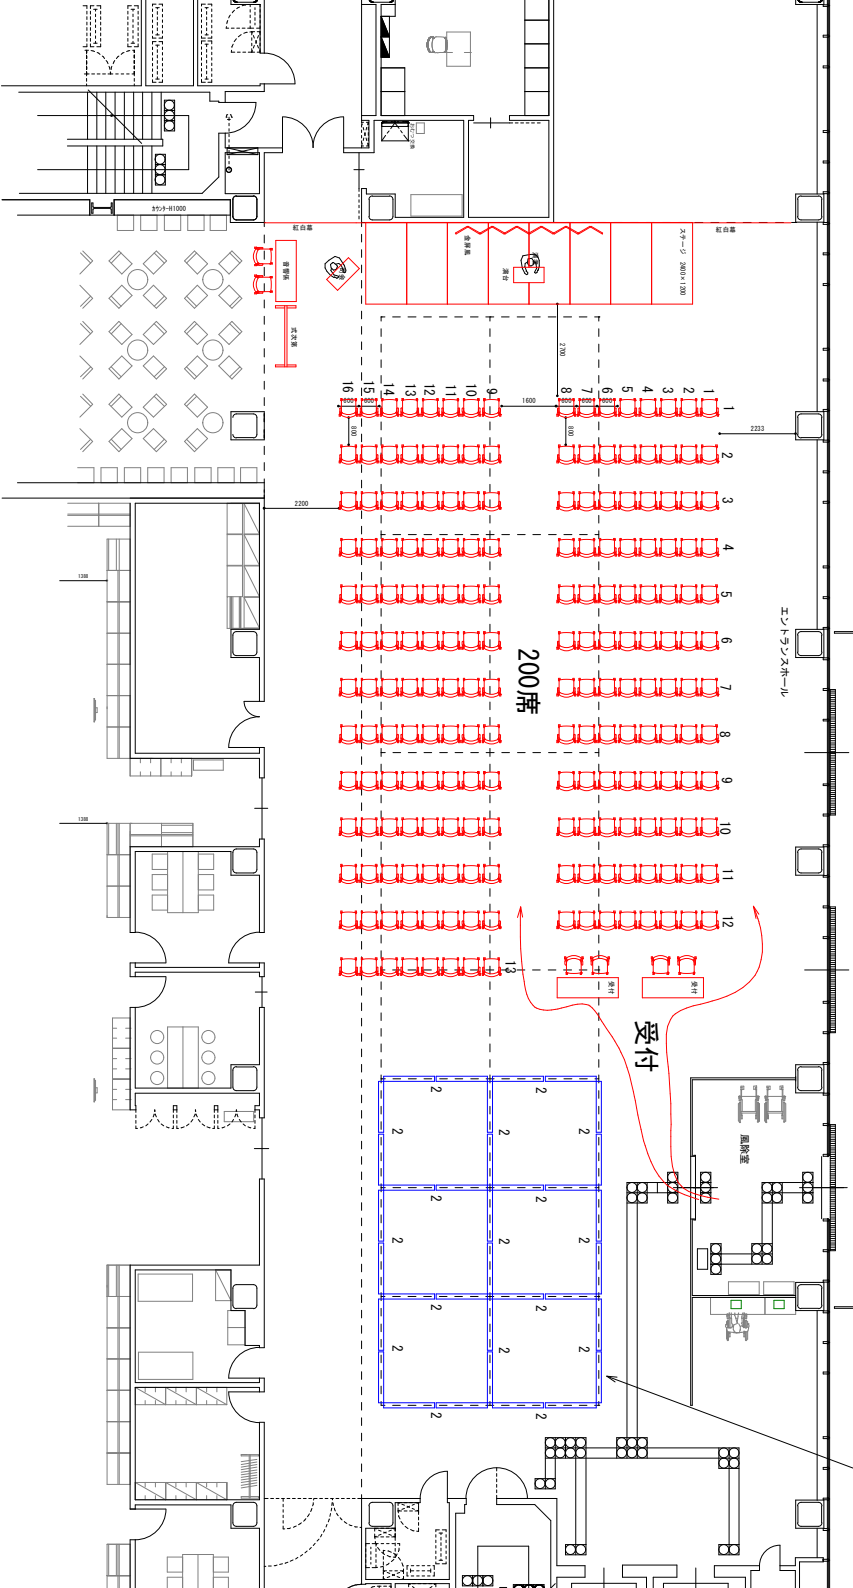

プランB

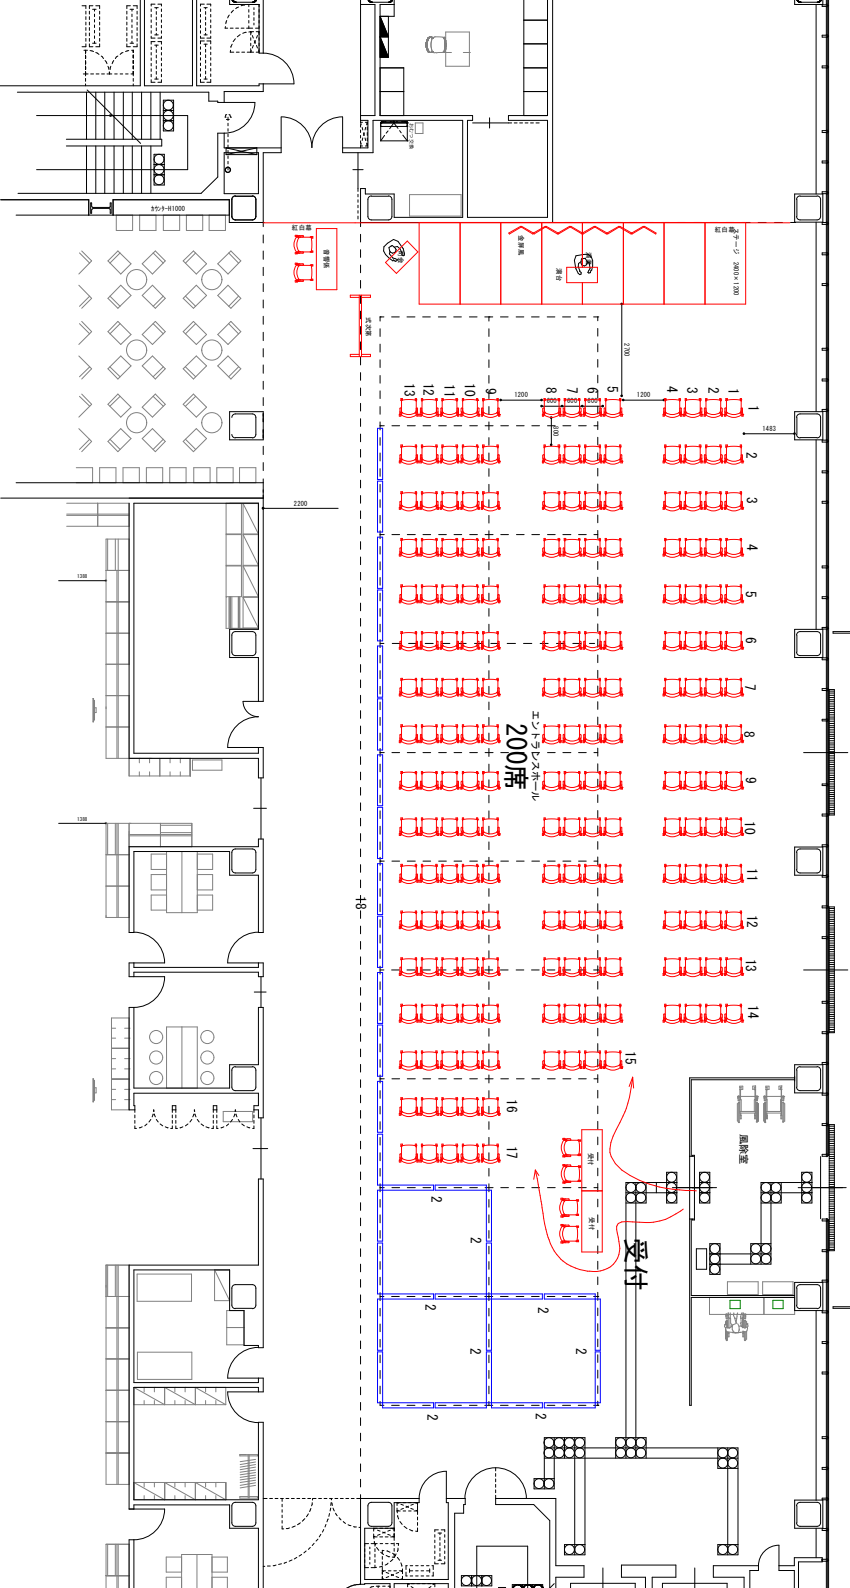

※ 配置については、契約締結後に調整を行う。