


C-C' 推定地質断面図
縮尺A3 (1:250)

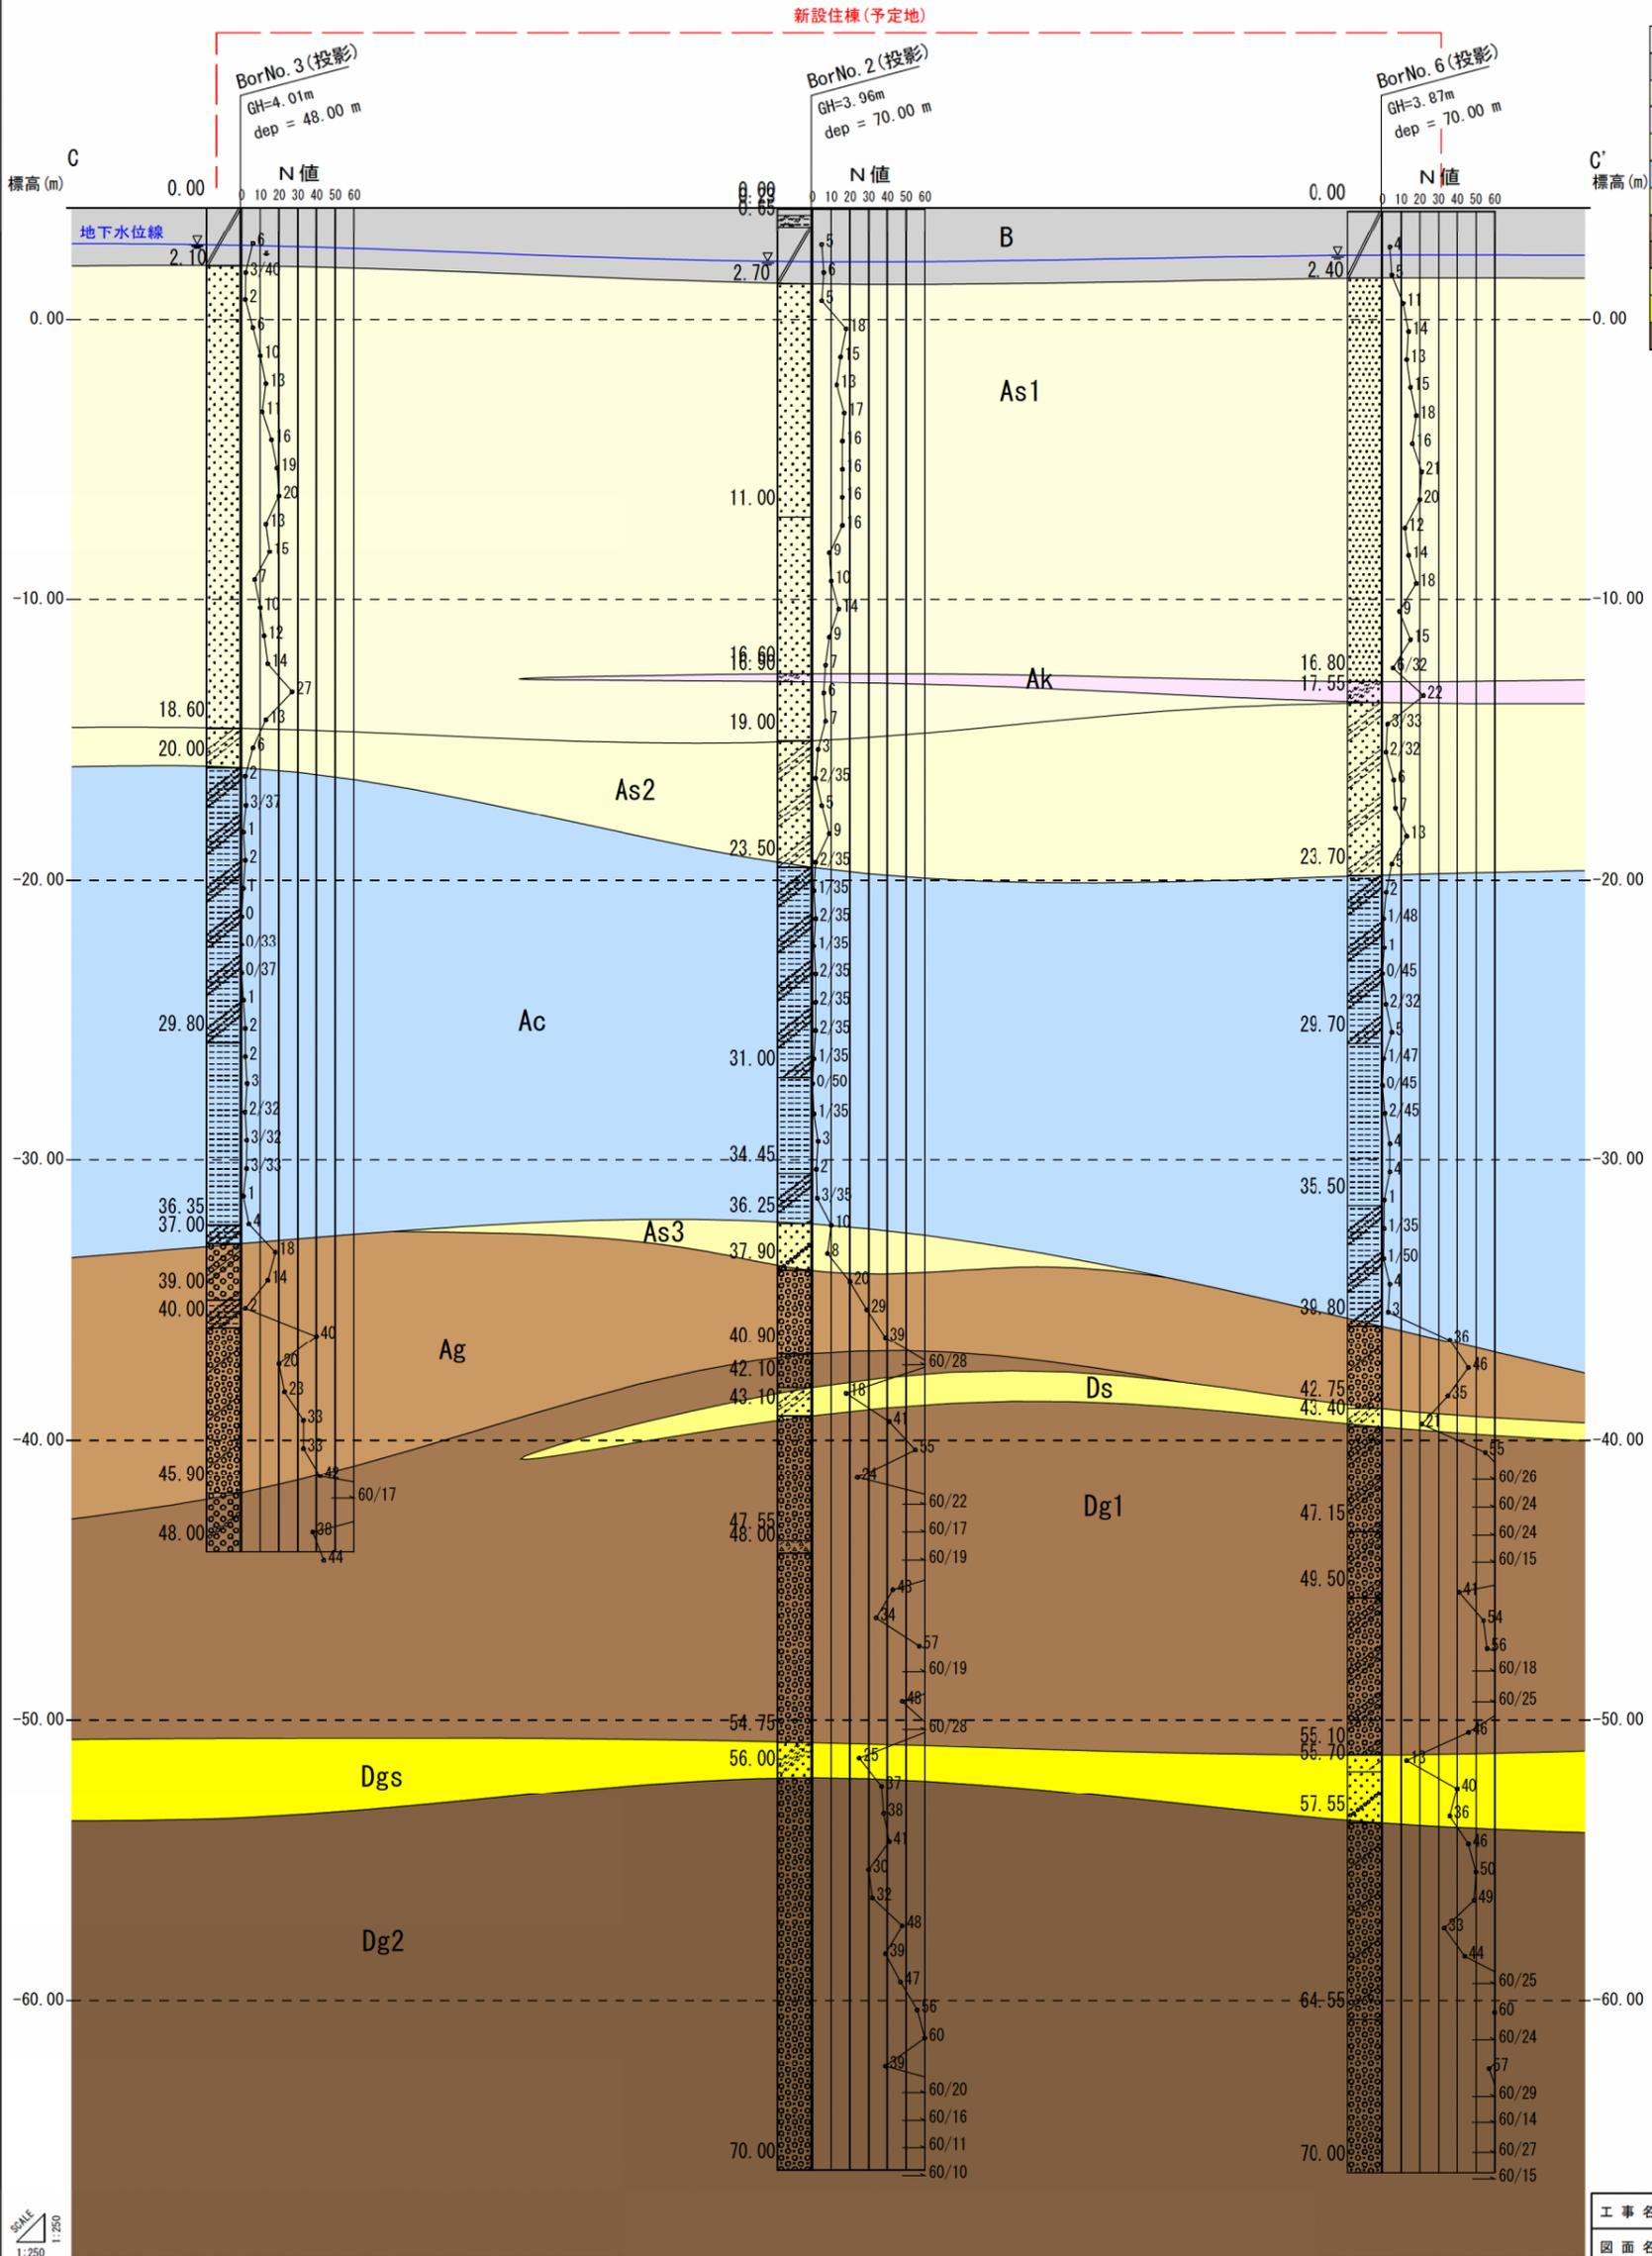


※新設住棟(予定地)は敷地図から引用した。

工事名	令和5年度第11-A-8号 県営一ヶ岡団地建替工事に伴う地盤調査業務委託(1工区)		
図面名	推定地質断面図		
年月日	令和5年12月		
尺度	1:250(A3)	図面番号	4/5
会社名	(株)ジオセンターエム		
事務所名	宮崎県 県土整備部 営繕課		
作成者		版情報	最終

D-D' 推定地質断面図
縮尺A3 (1:250)

新設住棟(予定地)

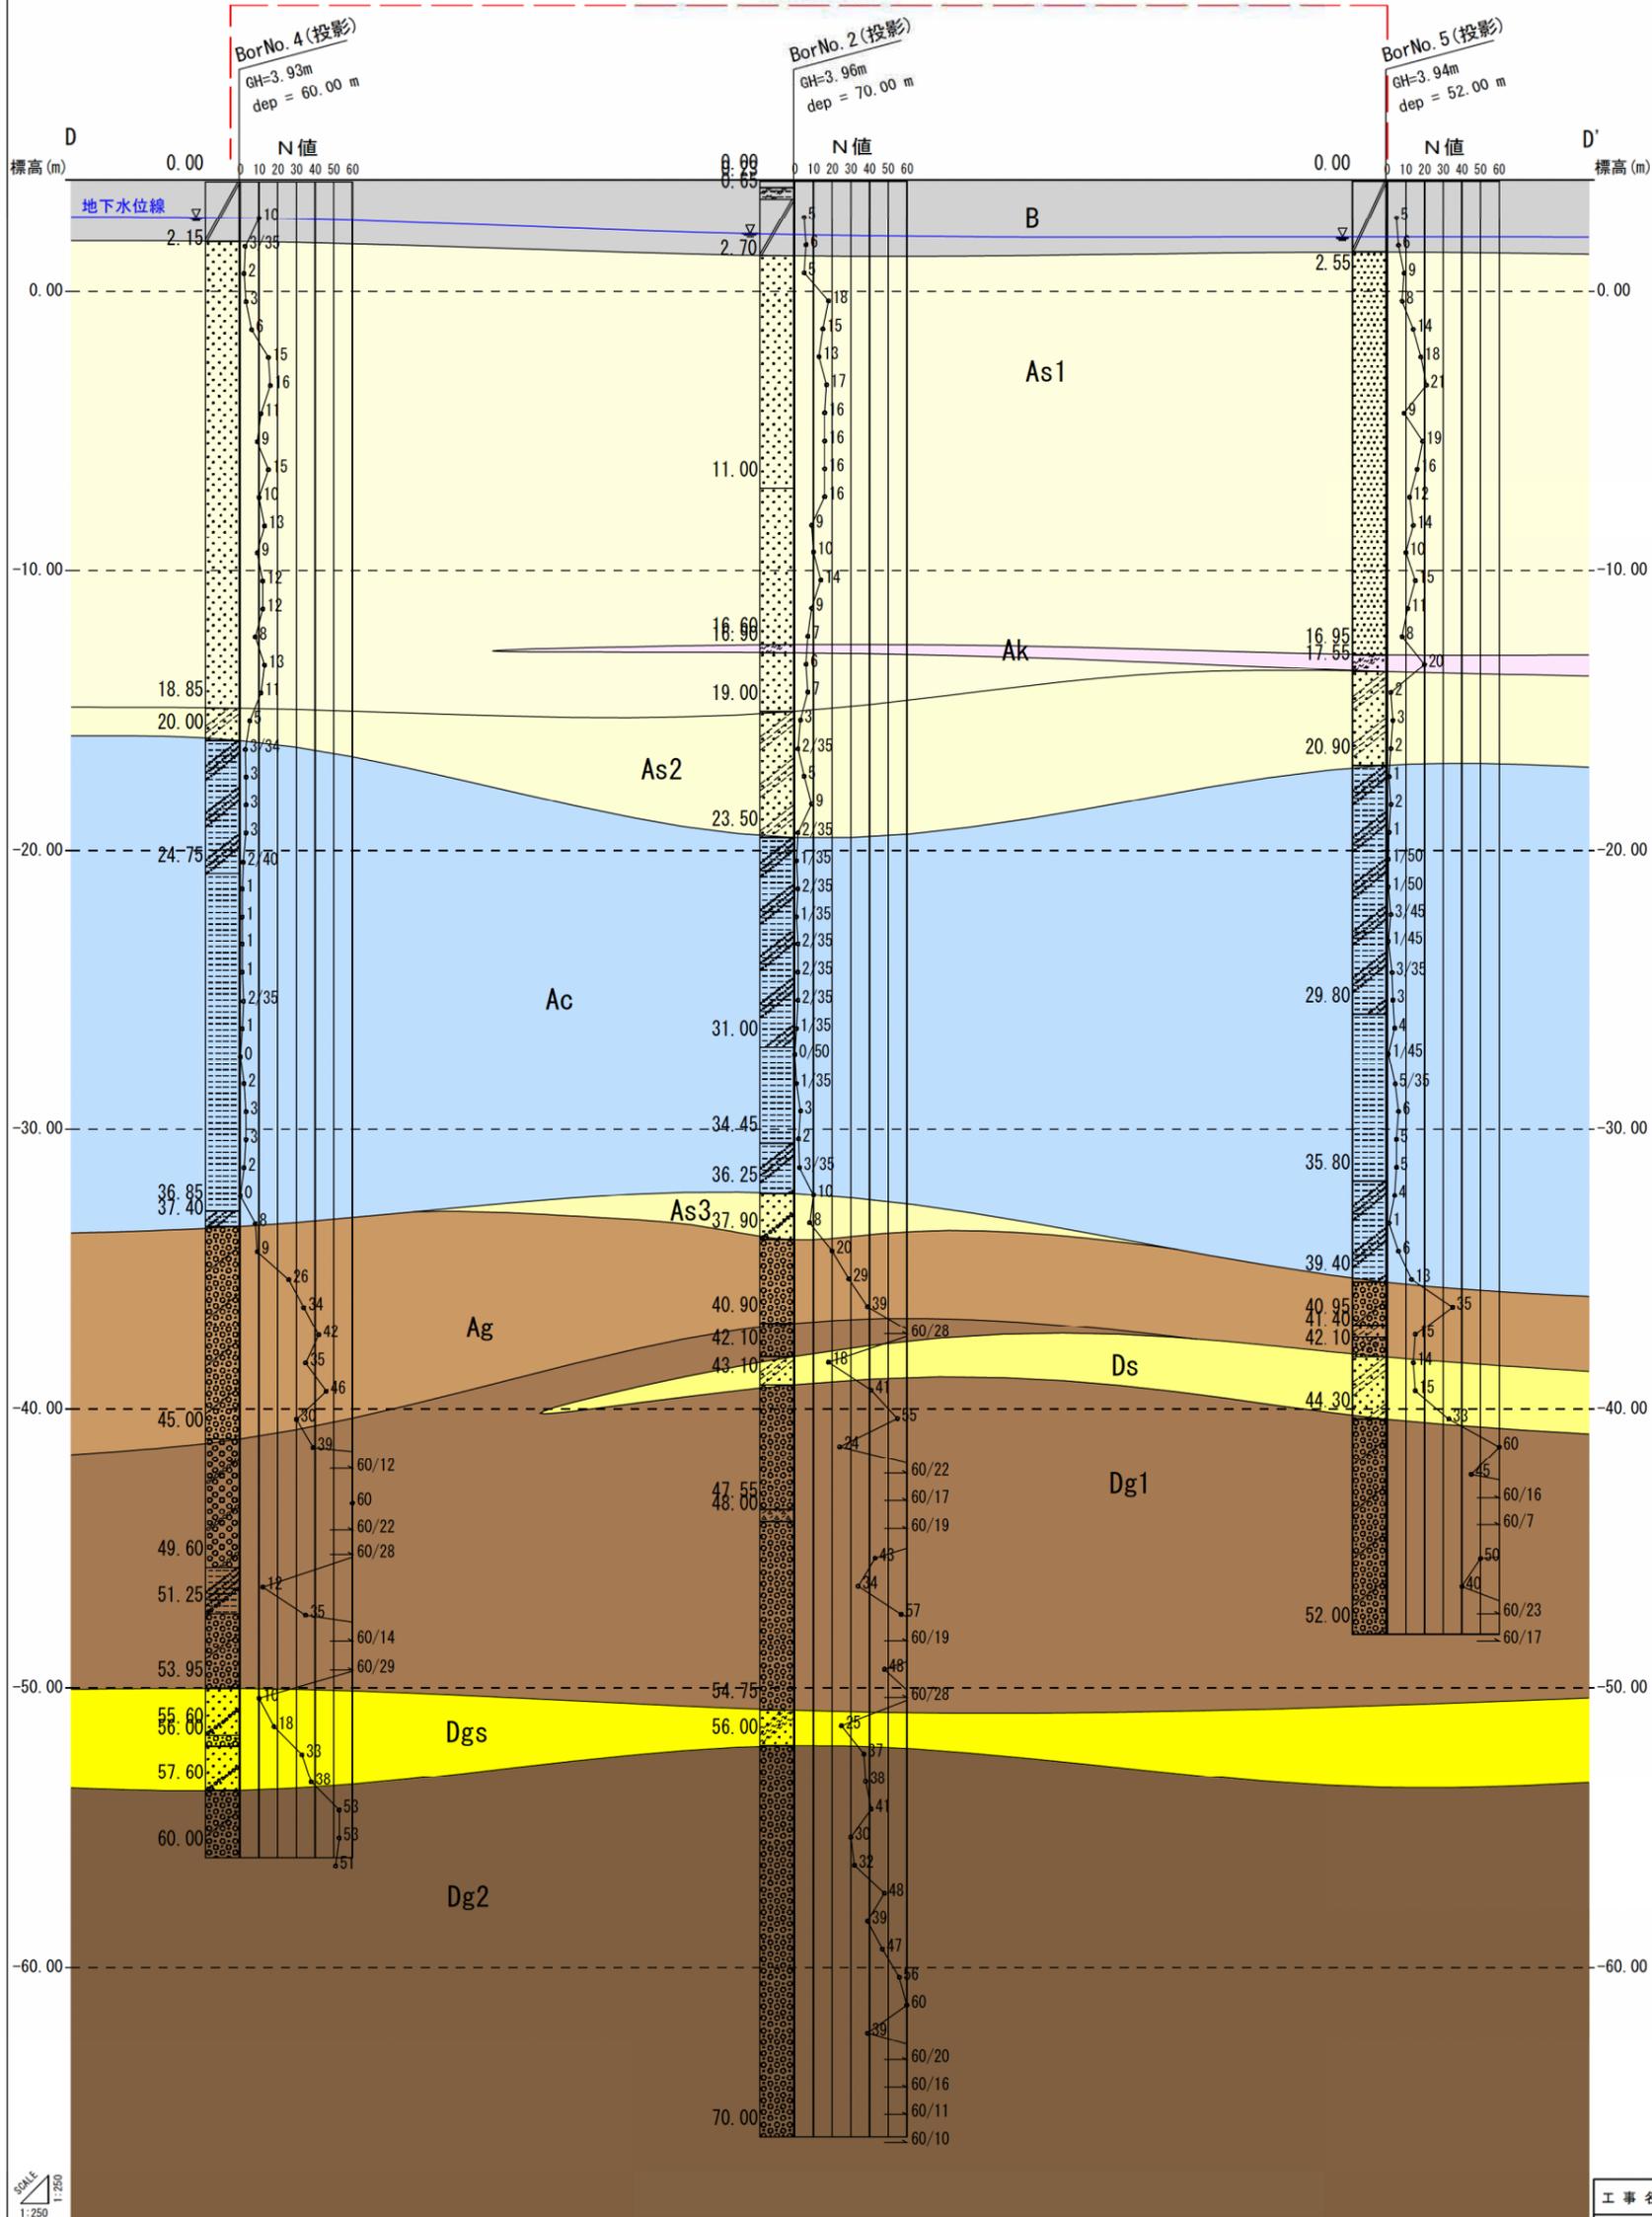

土質記号	地層名
B	盛土
As1	沖積第1砂層
Ak	火山灰層
As2	沖積第2砂層
Ac	沖積粘性土層
As3	沖積第3砂層
Ag	沖積礫層
Dg1	洪積第1礫層
Ds	洪積砂層
Dgs	洪積砂礫層
Dg2	洪積第2礫層

SCALE
1:250

※新設住棟(予定地)は敷地図から引用した。

工事名	令和5年度第11-A-5号 県営一ツ岡団地建替工事に伴う地盤調査業務委託(1工区)		
図面名	推定地質断面図		
年月日	令和5年12月		
尺度	1:250 (A3)	図面番号	5/5
会社名	(株)ジオセンターエム		
事務所名	宮崎県 県土整備部 営繕課		
作成者		版情報	最終