


一ヶ岡団地2工区地質断面図 S=1:200

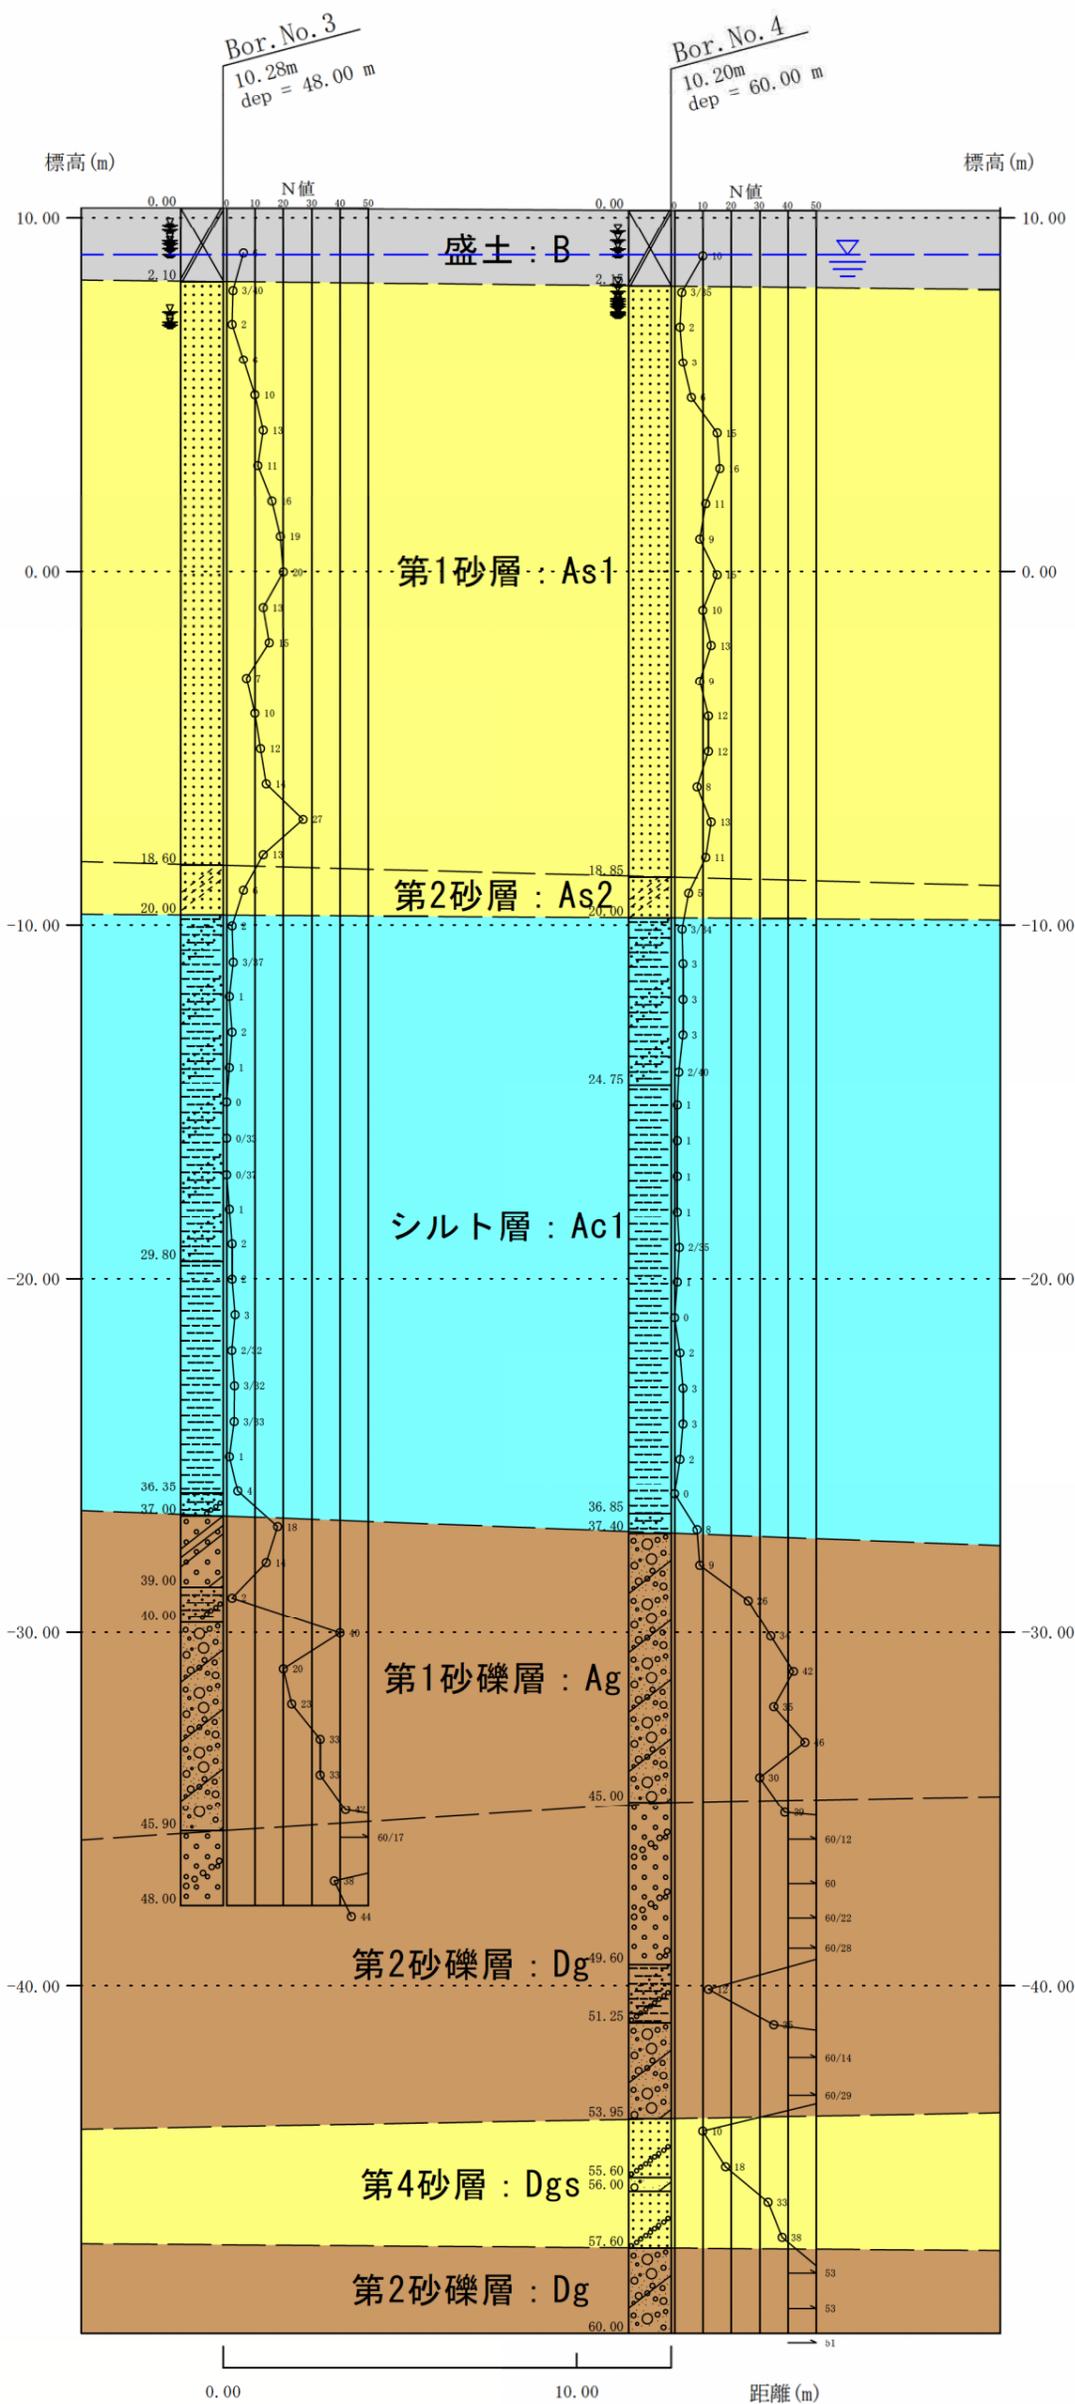

〈凡例〉


| | | |
|-----|-------|------------|
| B | 盛土 | 新生代 第四紀 |
| As1 | 第1砂層 | |
| Ak | 火山灰層 | |
| As2 | 第2砂層 | |
| Ac1 | シルト層 | |
| Ag | 第1砂礫層 | |
| Ds | 第3砂層 | |
| Dgs | 第4砂層 | |
| Dg | 第2砂礫層 | |

| | | | |
|------|--|------|---|
| 工事名 | 令和5年度第11-A-C号県営一ヶ岡団地建替工事に伴う地盤調査業務委託（2工区） | | |
| 図面名 | 地質断面図 | | |
| 年月日 | 令和 5年 12月 | | |
| 縮尺 | 1:200 | 図面番号 | / |
| 会社名 | モール地研株式会社 | | |
| 事務所名 | 宮崎県県土整備部宮崎課 | | |


推定地質断面図 縮尺 1:200

地質凡例

| 記号 | 地質名 |
|-----|--------|
| B | 盛土 |
| As1 | 沖積第1砂層 |
| Ak | 火山灰層 |
| As2 | 沖積第2砂層 |
| Ac | 沖積粘性土層 |
| Ag | 沖積礫層 |
| Ds | 洪積砂層 |
| Dg1 | 洪積第1礫層 |
| Dgs | 洪積砂礫層 |
| Dg2 | 洪積第2礫層 |

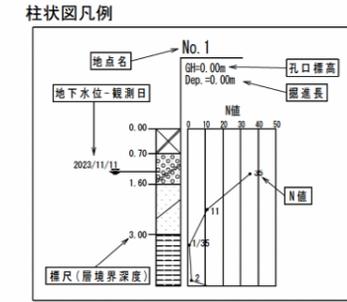

既往基準点写真と今回敷地測量図より、
H8-No. 4の高さはB. M-0.10m (GH=3.63m)と想定

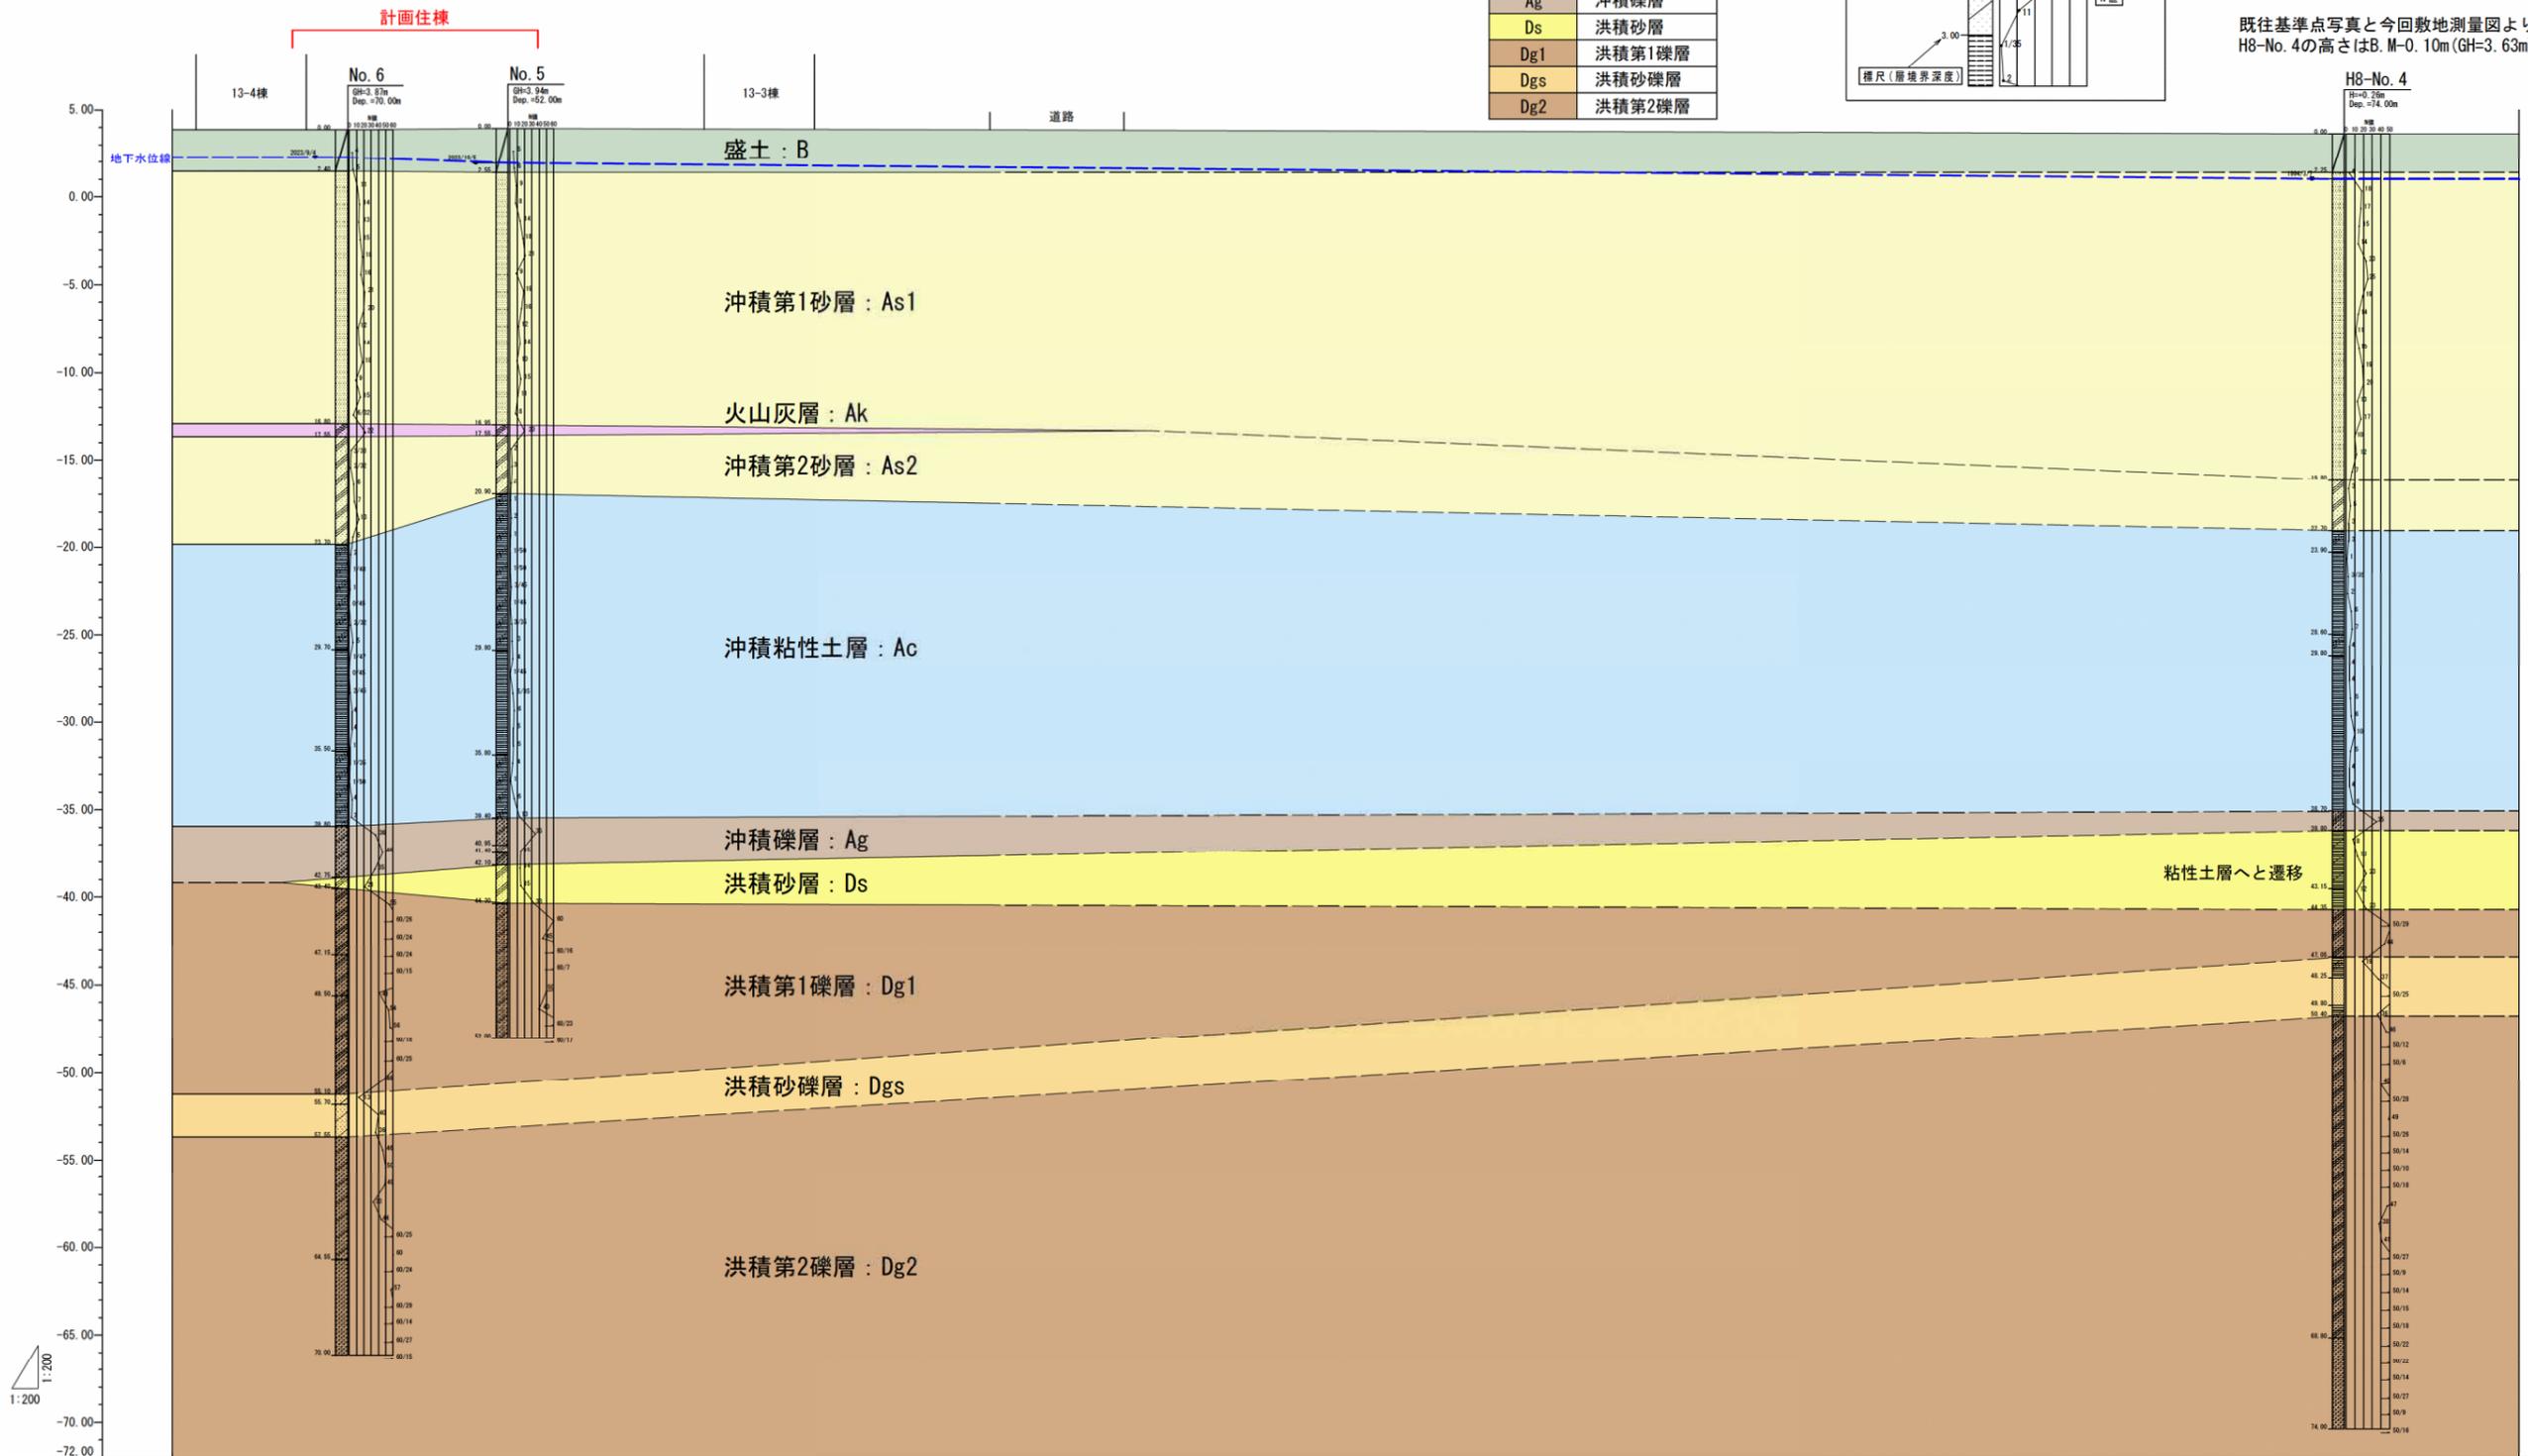

※ H8年度既往調査

H8-No. 4 : 県営一ヶ岡団地建設工事に伴う地盤調査 平成8年3月 : (株)国土地質調査事務所

| | | | |
|------|---|------|-------|
| 工事名 | 令和5年度第11-A-0号 県営一ヶ岡団地建設工事に伴う地盤調査業務委託(3工区) | | |
| 図面名 | 推定地質断面図 | | |
| 年月日 | 令和 5年 12月 日 | | |
| 尺度 | A1判 1:200 A3判 1:400 | 図面番号 | 2葉之内2 |
| 会社名 | 株式会社 ジオプラン | | |
| 事務所名 | 宮崎県県土整備部 宮崎課 | | |
| 作成者 | ** | 版情報 | ** |

