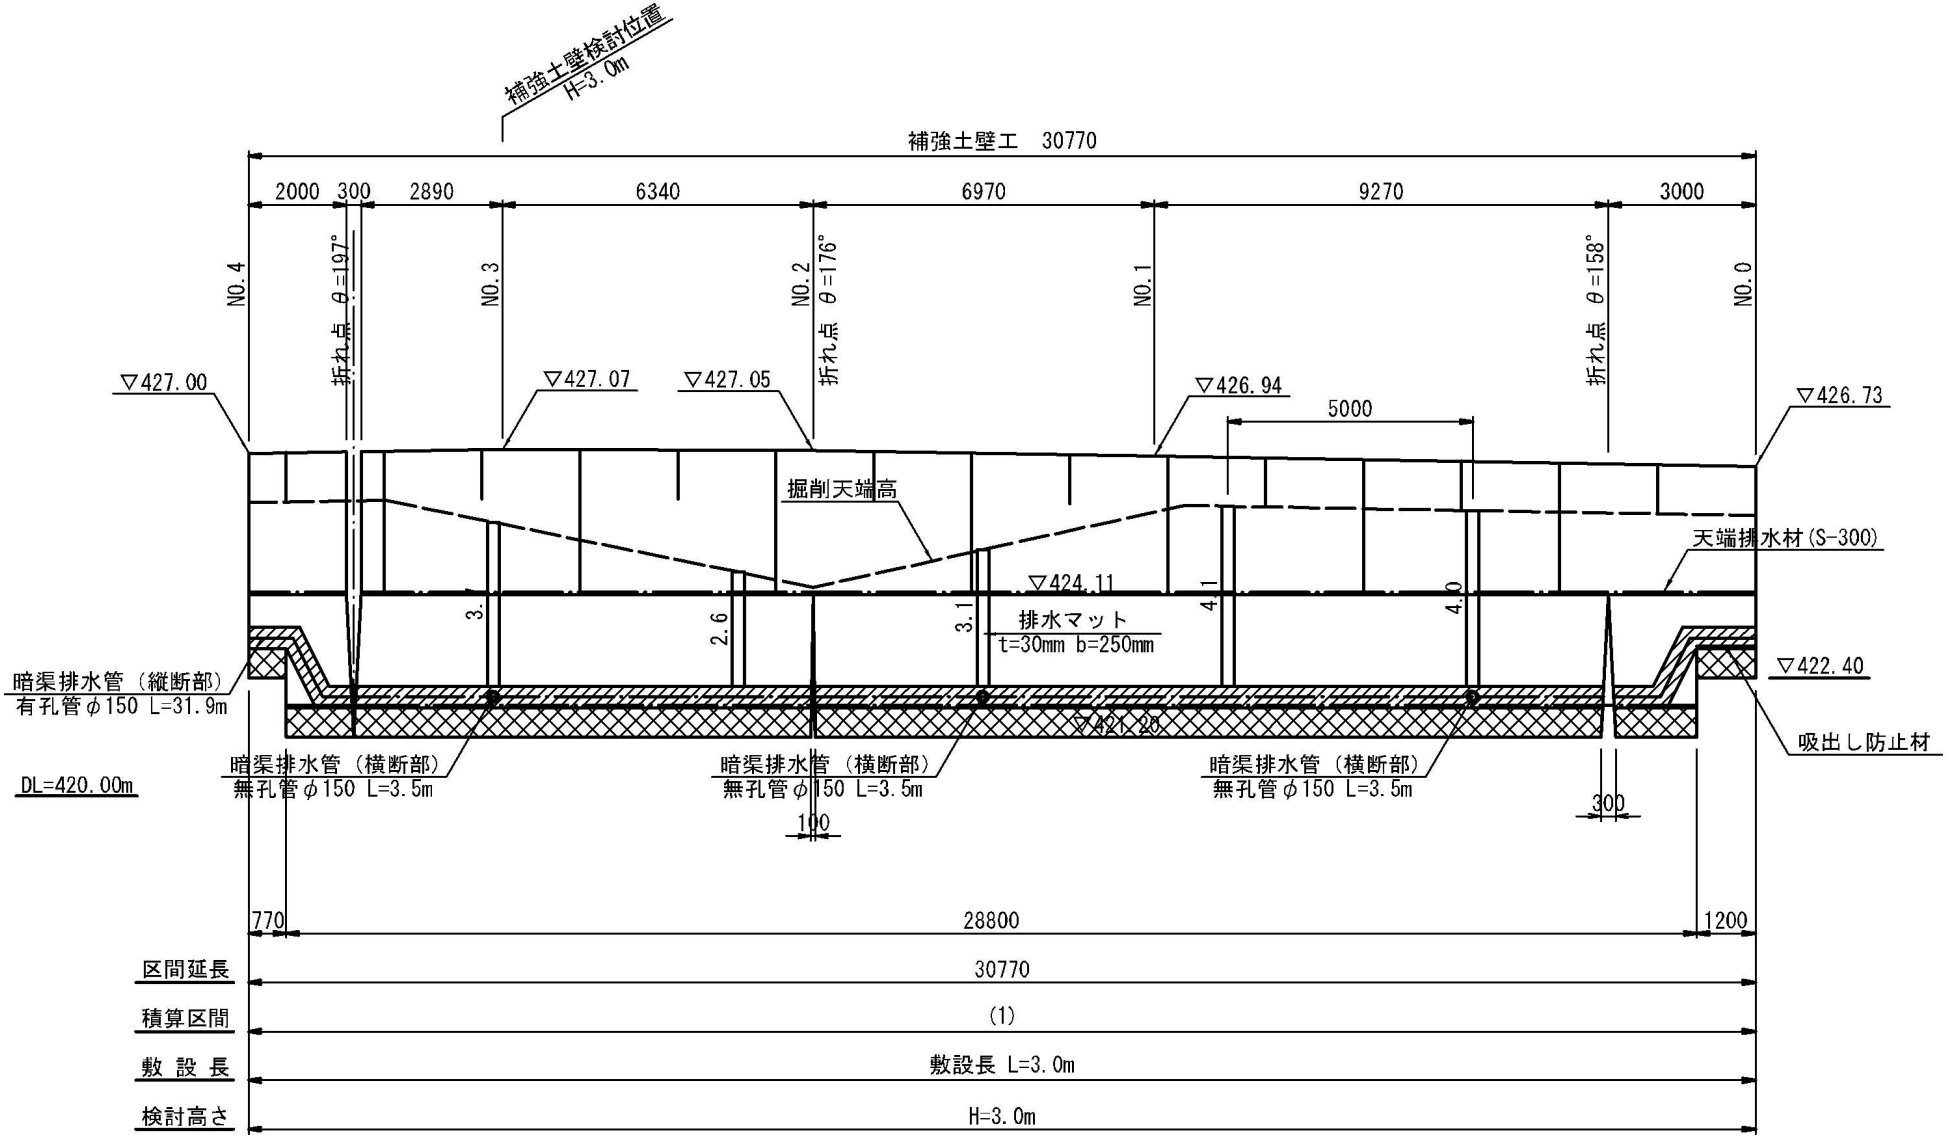

※　排水マット設置延長は斜長を明示する。

※　フィルター層

※　基盤排水層