



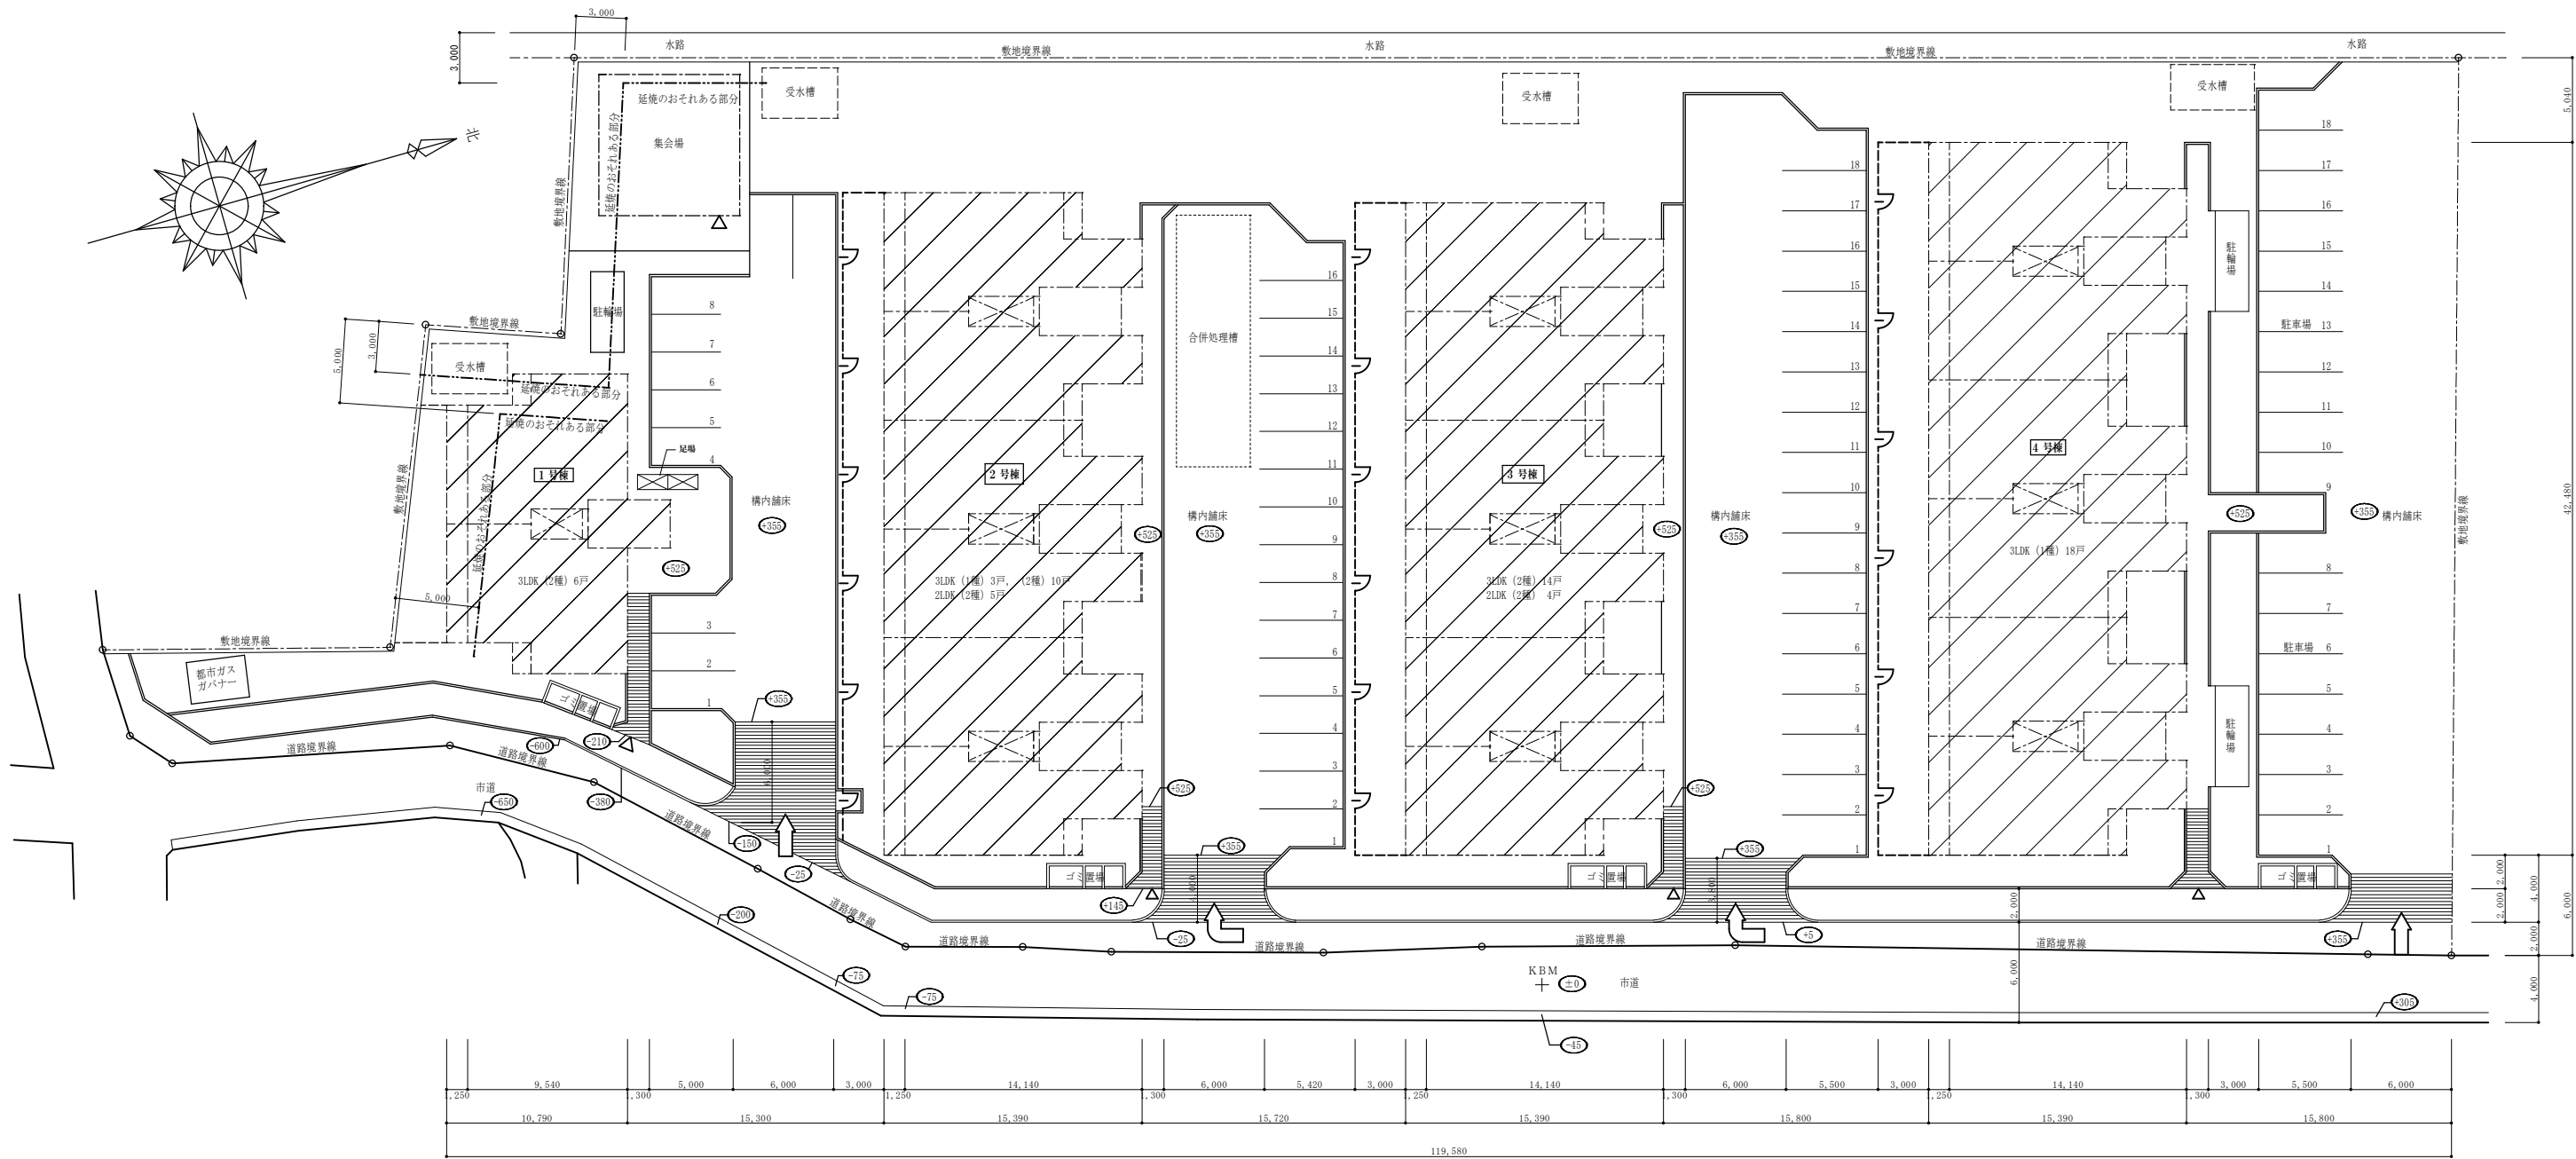

配置図 S=1/200 ※ 設計GL KBM +394

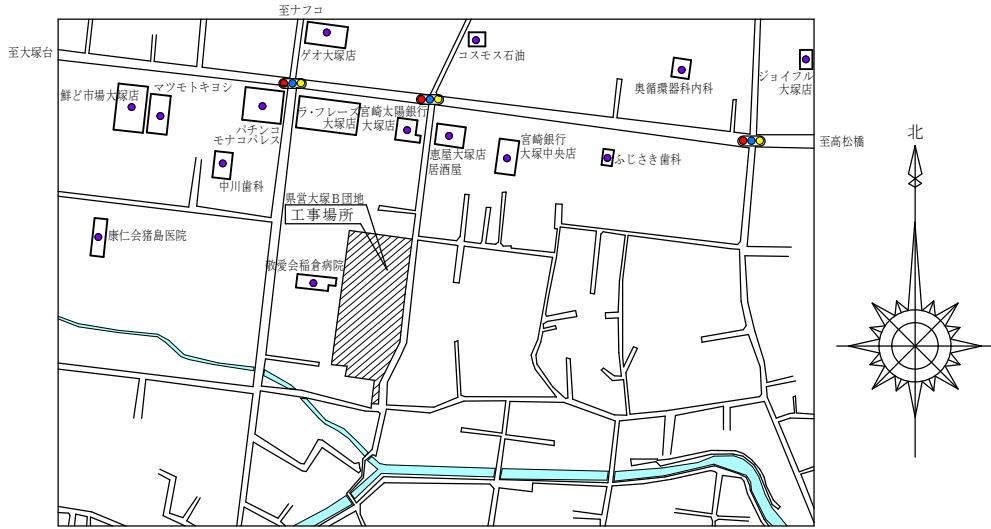

付近見取図


記事					CONS		No.
					県営大塚8団地		
					DATE	SCALE	A1 : S=1/200 A3 : S=1/400

配置図・付近見取図

建物概要（1号棟）					
建物名称	県営大塚B団地1号棟				
建築場所	宮崎市大塚町馬場崎3563				
主要用途	公営住宅				
用途地域	第2種中高層地域	建蔽率	60%	容積率	200%
防火指定	なし				
建物構造	鉄筋コンクリート3階建て（耐火構造）				
敷地面積	6,253.08 m ²				
建築面積	169.93 m ² （自転車置き場：5.6m ² ）				
延べ床面積	480.20 m ² （自転車置き場：5.6m ² ）				
1階	163.80 m ² （自転車置き場：5.6m ² ）				
2階	158.20 m ²				
3階	158.20 m ²				
備考					


仕上げ表（1号棟）				
記号		改修前	改修後	備考
①	屋根	コンクリート同時押さえ 合成高分子ルーフィング防水t=2.0m/m		
②	笠木	アルミ既製品（シルバー） W=200タイプ コーナー：役物		
③	ハラベツト	立ち上がり 合成高分子ルーフィング防水t=2.0m/m		
④	ドレン	铸铁製ルーフドレン 100φ 7か所		
⑤	太陽熱温水器架台	コンクリート架台 上部平面：防水モルタル塗り 側面部分：防水モルタル塗り 立ち上がり部分：合成高分子ルーフィング防水t=2.0m/m 防水止め アルミプレート シーリング		
⑥	同上鉄骨架台	既存鉄骨架構（太陽熱温水器受け：溶融亜鉛メッキ）		
⑦	同上配管	既存配管100×50（化粧カバーサイズ）（設備工事：図面なし） 内部配管：25φ、20φ コンクリートブロック布設 イ.150×150×200（18か所） ロ.150×150×390（10か所）		
⑧	屋上点検口 マンホール	コンクリート架台 立ち上がり部分 合成高分子ルーフィング防水 t=2.0 m/m 取り合い部分：シーリング（D種）		
⑨	TV架台 及び予備架台	コンクリート架台 立ち上がり 合成高分子ルーフィング防水t=2.0m/m 平面：防水モルタル 側面：防水モルタル 既製品TVアンテナ（H=2,500）MASPRO-PBM250 1箇所 配管貫通部分処分（3箇所）	立ち上がり 合成高分子ルーフィング防水t=2.0m/m	

記事				県営大塚B団地屋根防水工事（1号棟）	CONS Ⓢ 構電給空	No. A-06
					DATE R 4年 9月	SCALE No. SCALE

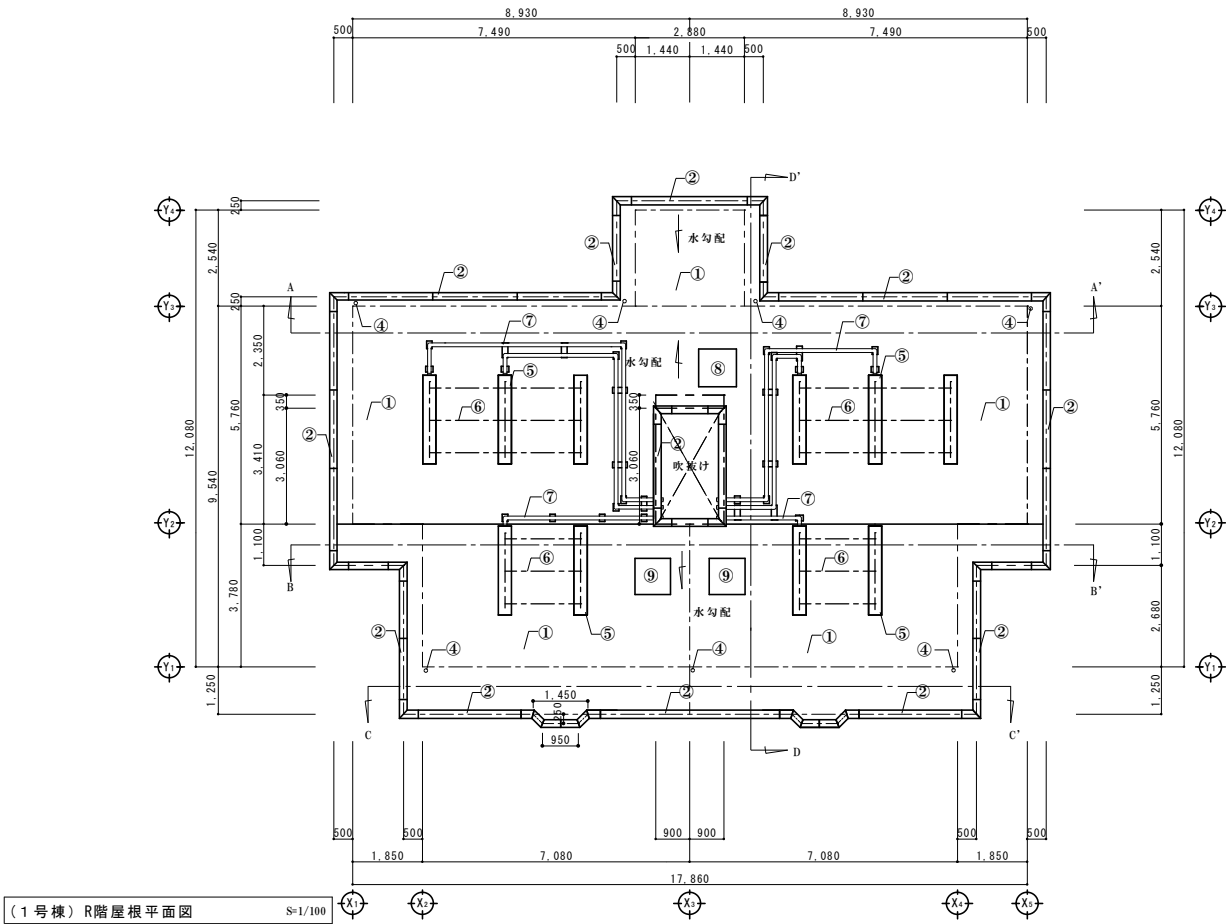





1号棟南立面图 S=1/100

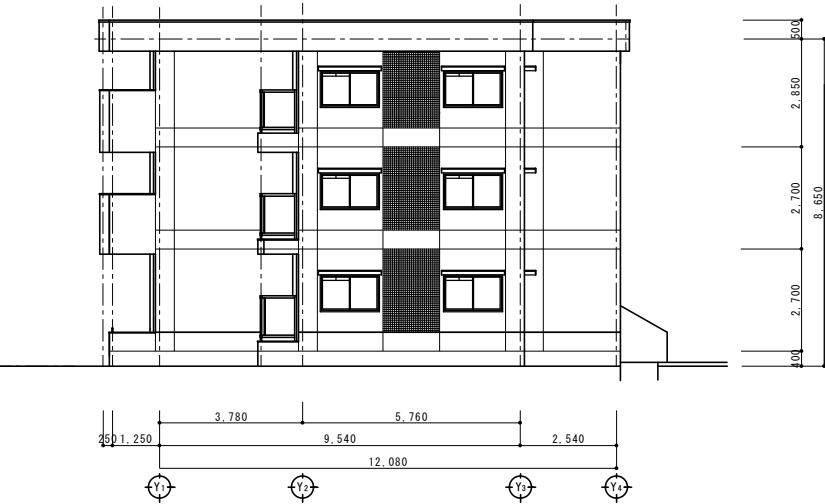

1号棟東立面图 S=1/100

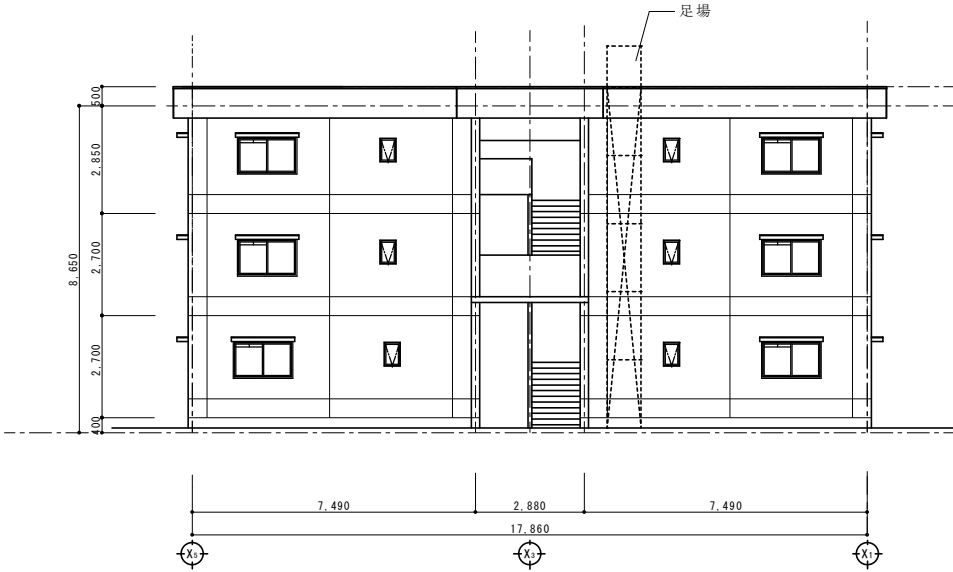


1号棟北立面图 S=1/100

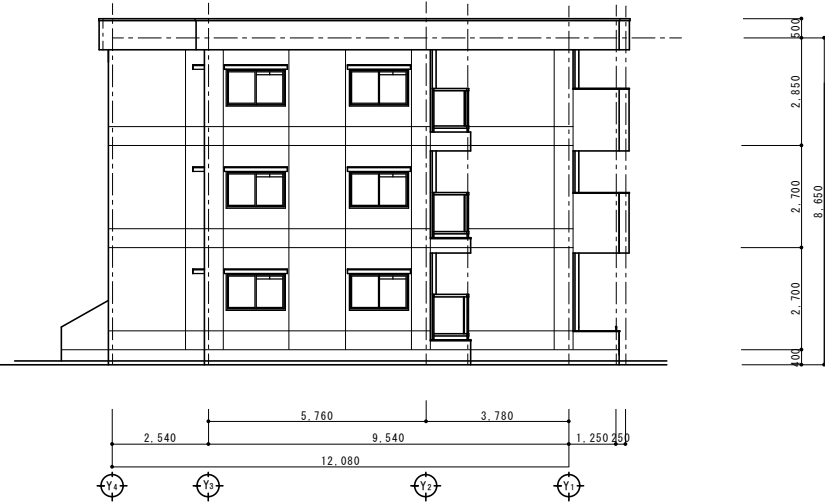

1号棟西立面图 S=1/100







記事				県営大塚B団地屋根防水工事（1号棟）		CONS ○	No.
						DATE	SCALE A1 : S=1/100 A3 : S=1/200

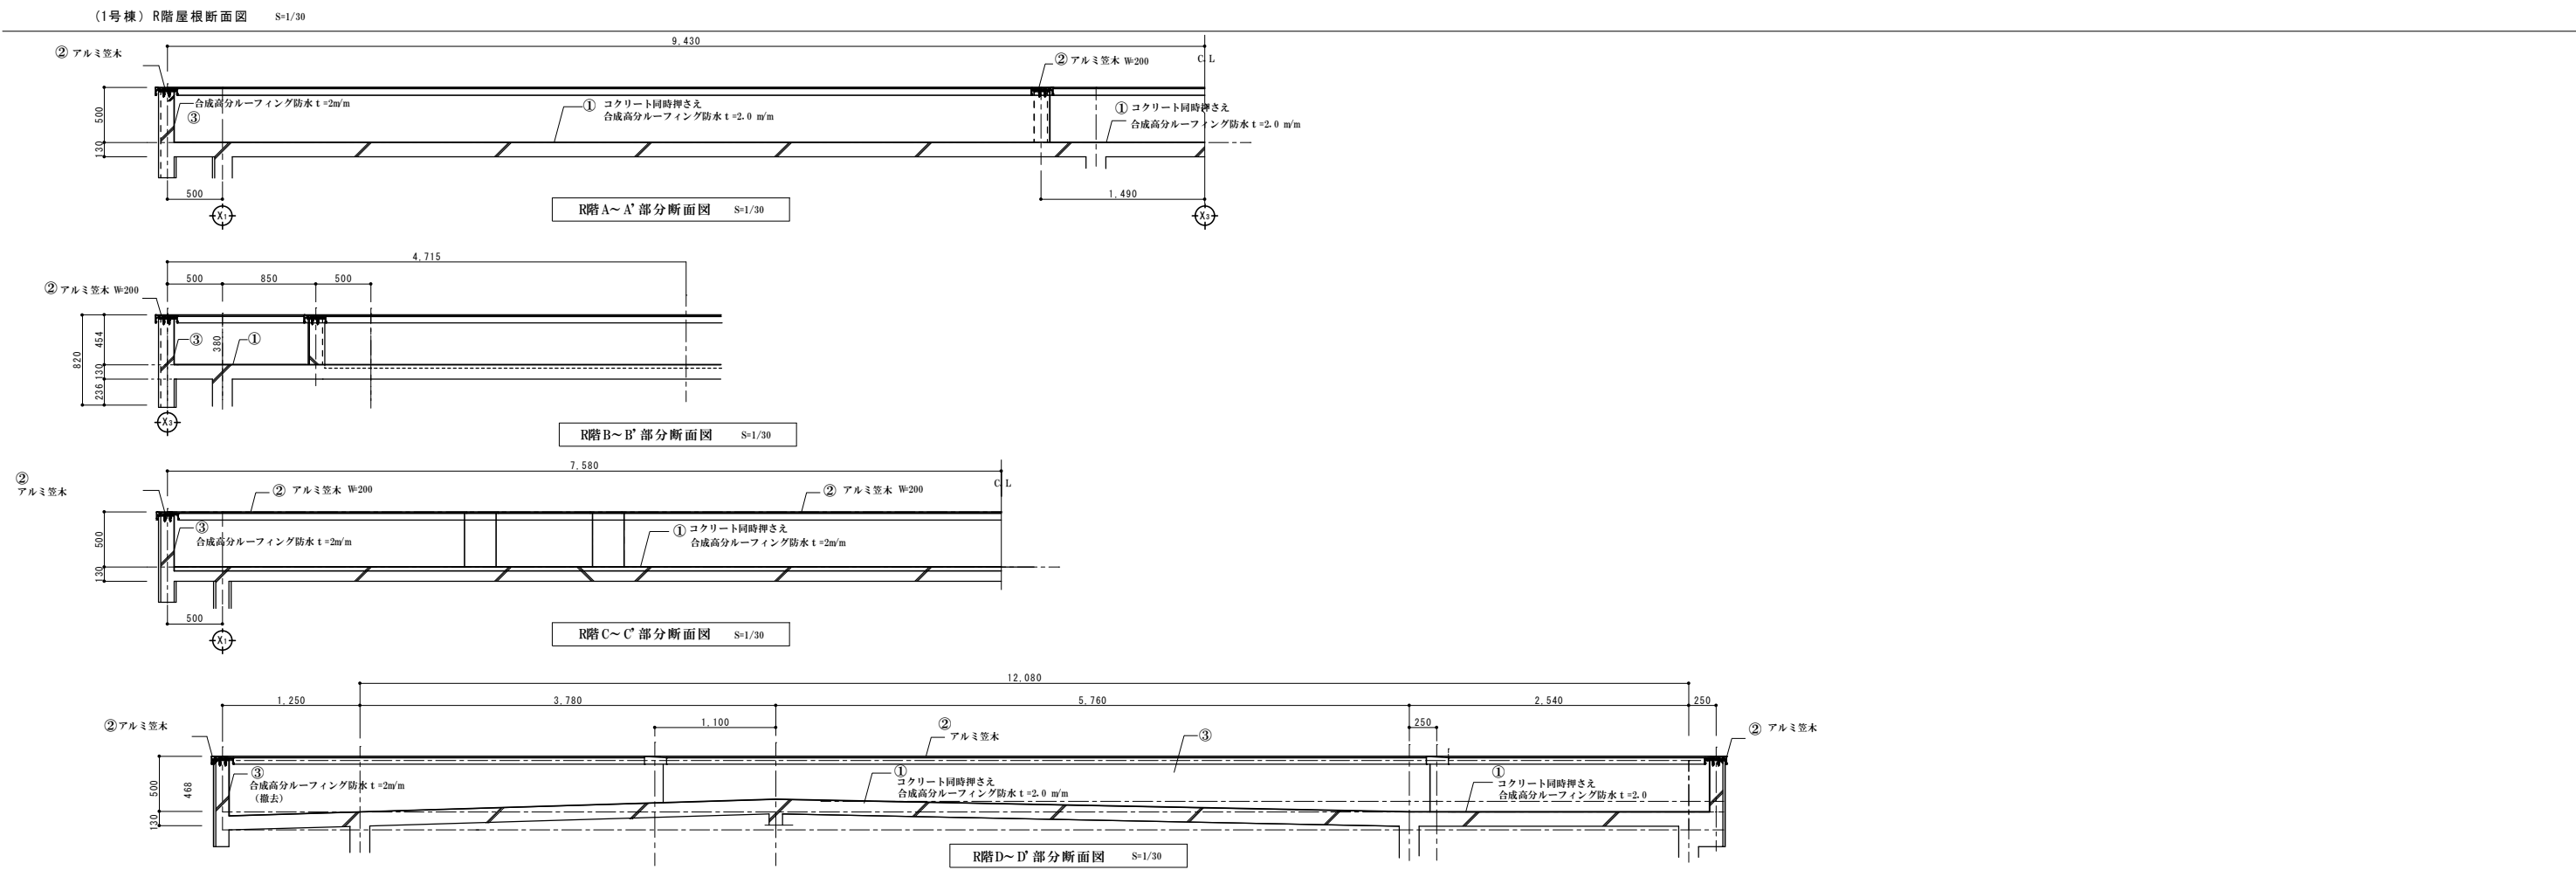






検
図

記 事				県営大塚B団地屋根防水工事 (1号棟)	CONS ○	No.
					DATE	SCALE A1 : S=1/30 A3 : S=1/60

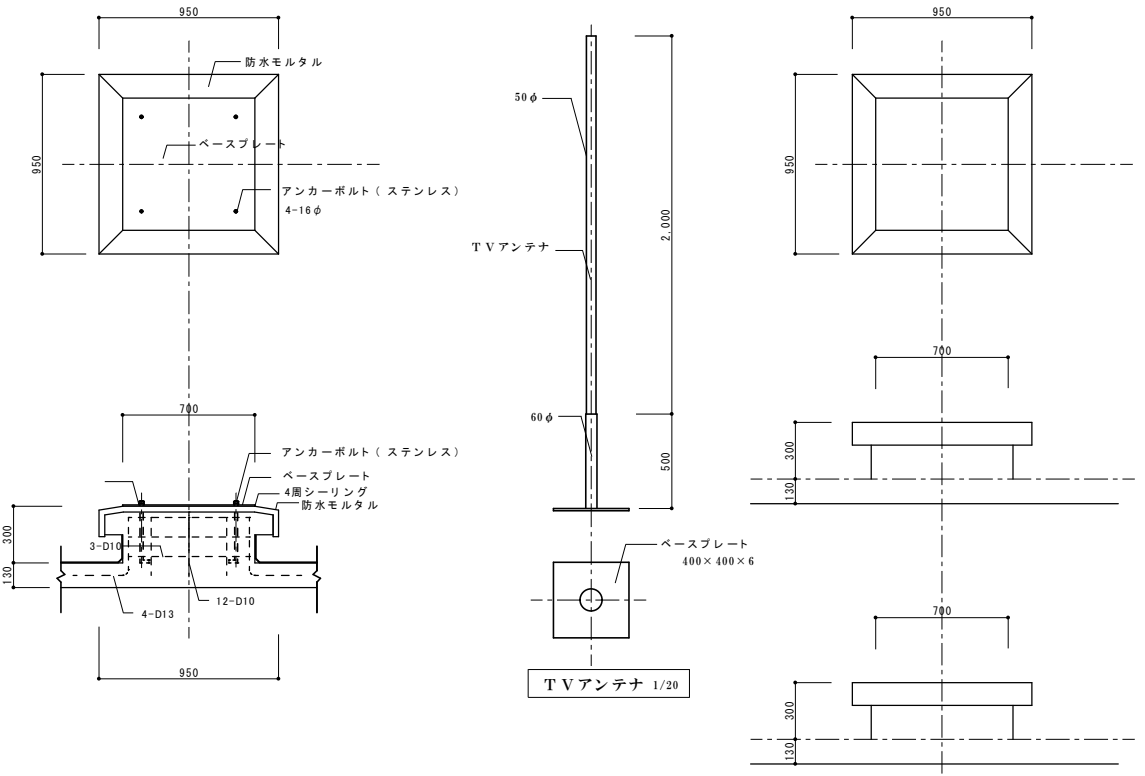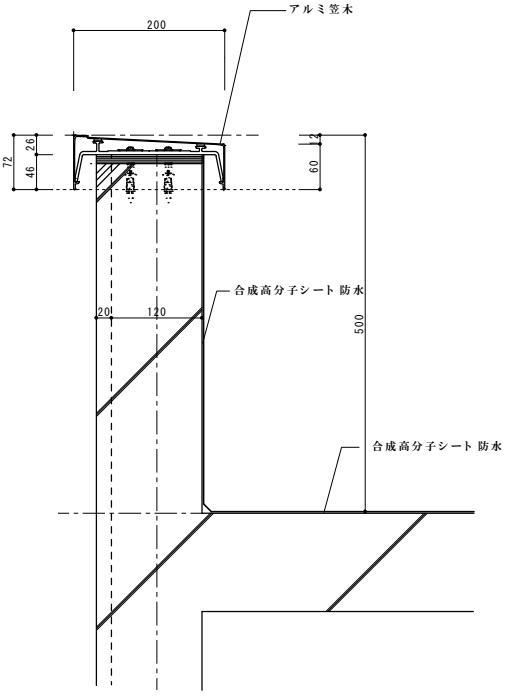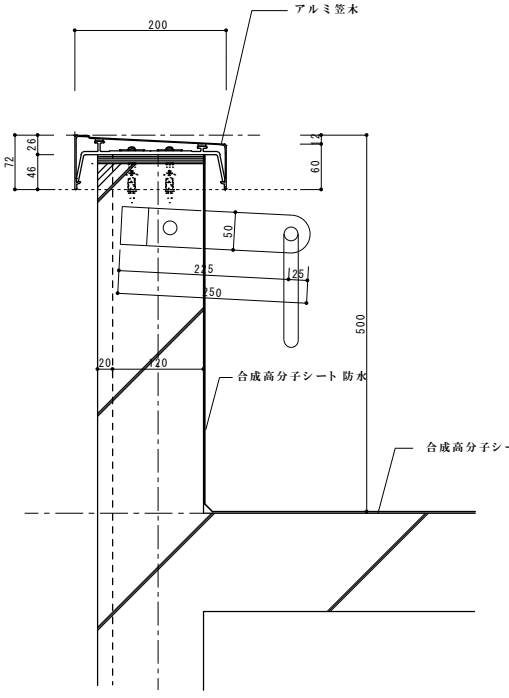
TV架台詳細図	S=1/20	笠木詳細図	S=1/5	笠木詳細図（吊環図）	S=1/5
					

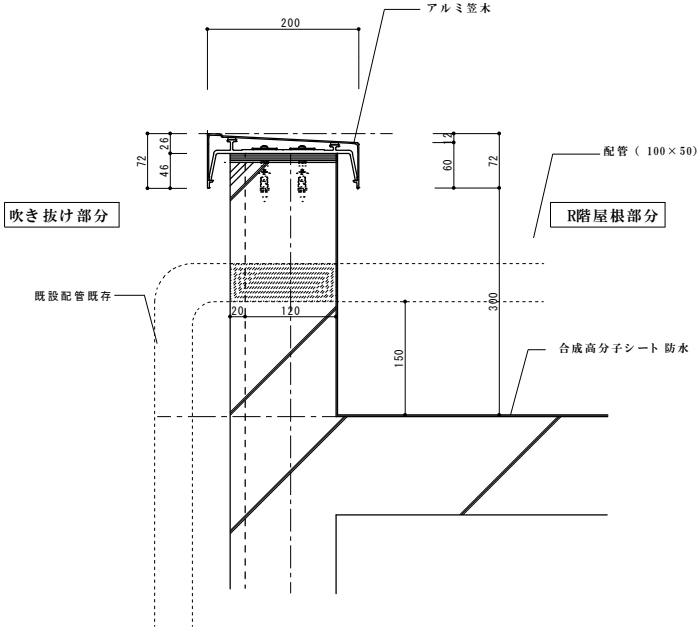屋上マンホール詳細図	S=1/20	笠木詳細図（吹き抜け部分）	
 ※ 材質ステンレス鋼板 t=2.0 SUS製 304			


記事				県営大塚B団地屋根防水工事（1号棟）	CONS ○	No.
					DATE	SCALE A1 : S=1/5, 20, 30 A3 : S=1/10, 40, 60

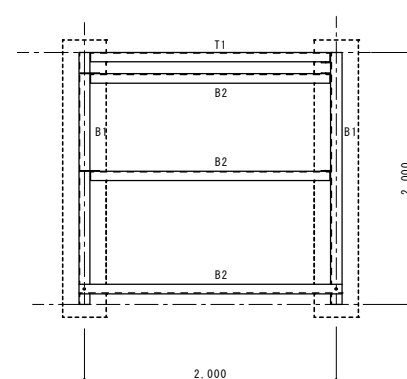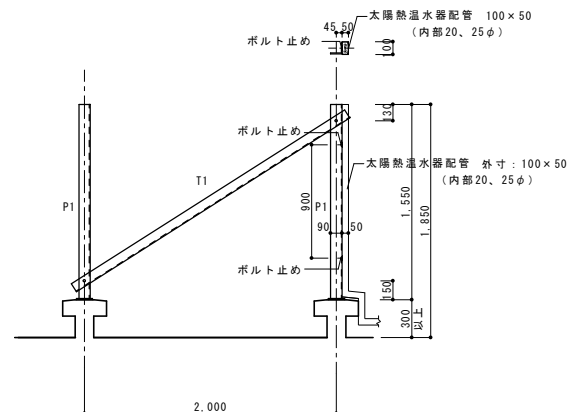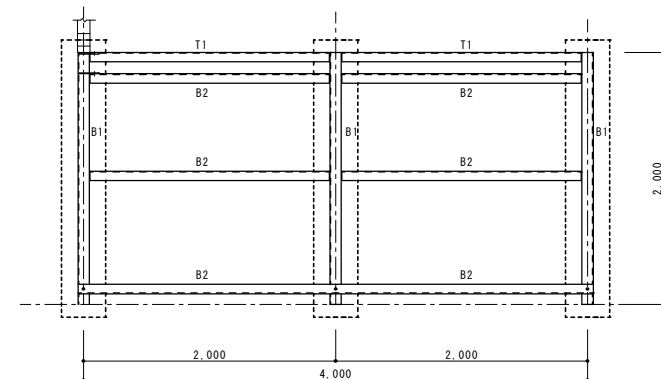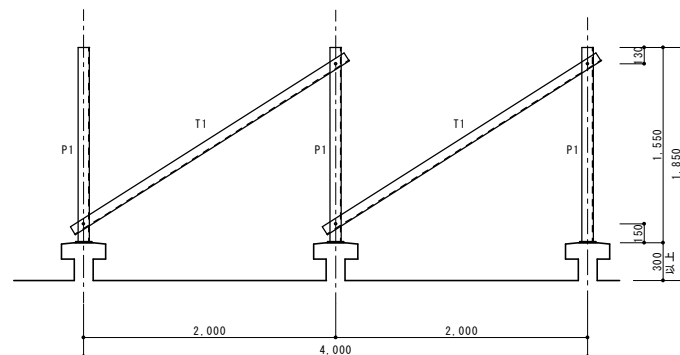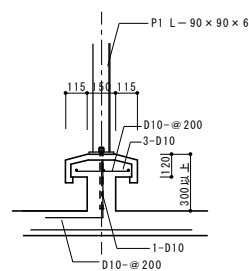

部材リスト				
P1	L-90×90×6	BPL-12	130×130	ABT L=300 1-16φ SUS製2重ナット締め
B1	L-90×90×6	BT	1-M16	(トブ溝)
B2	L-75×75×6	PL-6	1-M16	(トブ溝)
T1	L-75×75×6	BT	1-M16	(トブ溝)

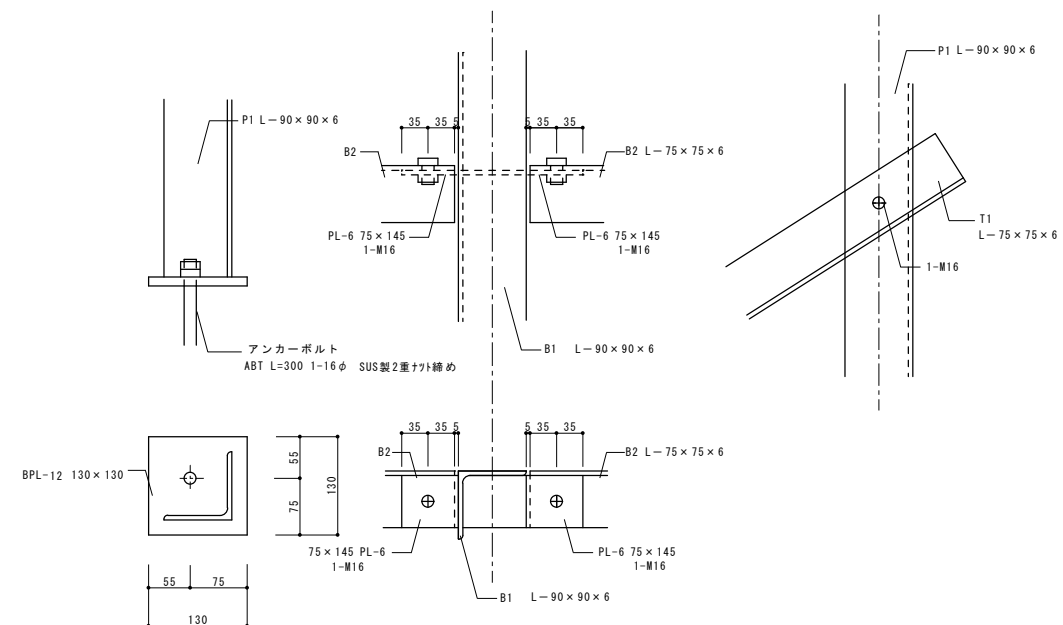

S=1/20

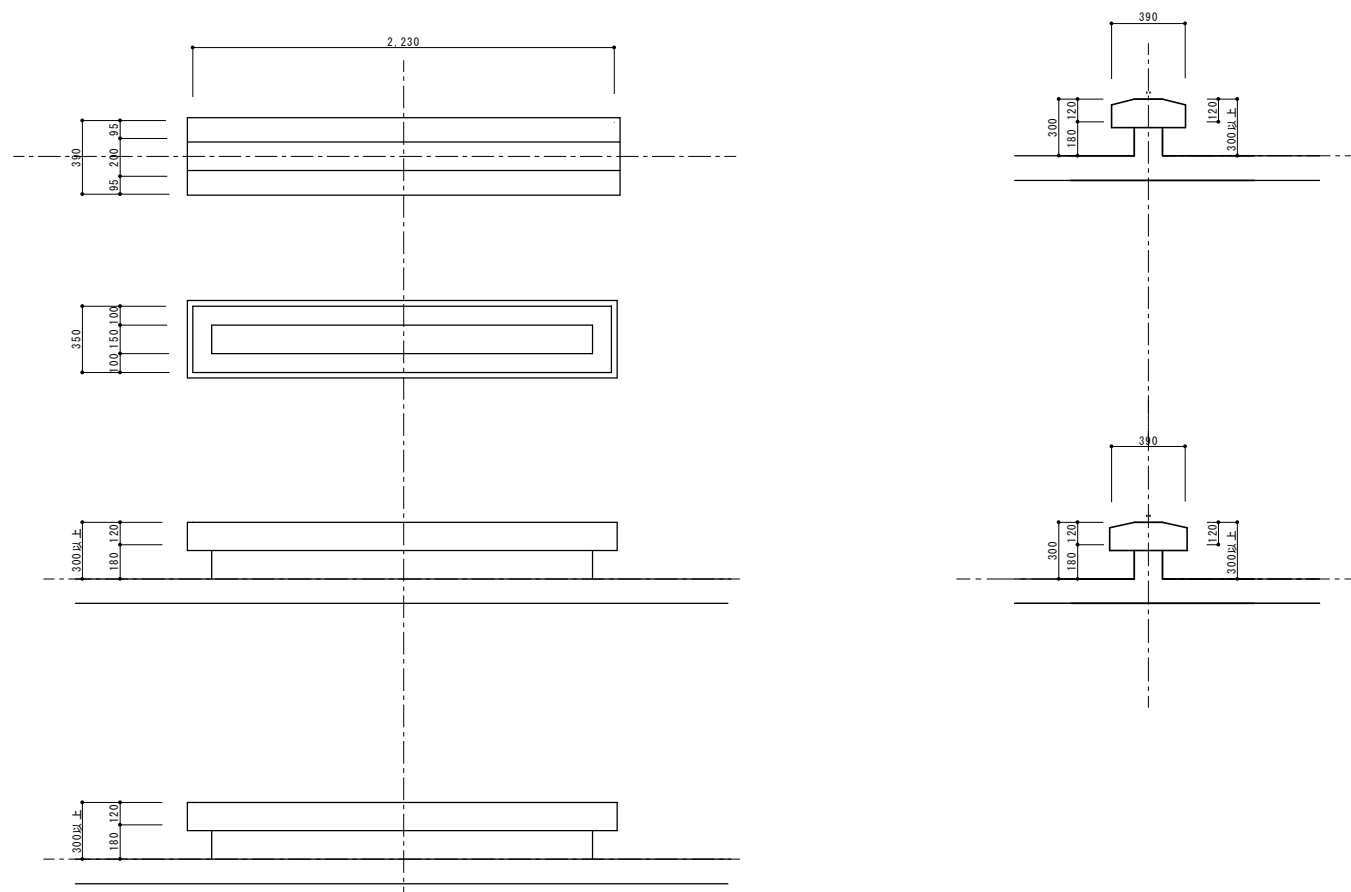


檢	圖
---	---

建物概要					
建物名称	県営大塚B 団地2号棟				
建築場所	宮崎市大塚町馬場崎3563				
主要用途	公営住宅				
用途地域	第2種中高層地域	建蔽率	60%	容積率	200%
防火指定	なし				
建物構造	鉄筋コンクリート 3階建て（耐火構造）				
敷地面積	6,253.08 m ²				
建築面積	499.05 m ²				
延べ床面積	1,428.69 m ²				
1階	483.37 m ²				
2階	472.66 m ²				
3階	472.66 m ²				
備 考					

仕上げ表 （2号棟）				
記号		改修前		
①	屋根	コンクリート 同時押さえ 合成高分子ルーフィング防水t=2.0m/m		
②	笠木	アルミ既製品（シルバー） W=200タイプ コーナー：役物		
③	バラベツト	立ち上がり 合成高分子ルーフィング防水t=2.0m/m		
④	ドレン	鋳鉄製ルーフドレン 100φ 19ヶ所		
⑤	太陽熱温水器架台	コンクリート 架台 上部平面：防水モルタル塗り 側面部分：防水モルタル塗り 立ち上がり 部分：合成高分子ルーフィング防水t=2.0m/m 防水止め アルミプレート シーリング		
⑥	同上鉄骨架台	既存鉄骨架構（太陽熱温水器受け：溶融亜鉛メッキ）		
⑦	同上配管	既存配管100×50 （化粧カバーサイズ） （設備工事：図面なし） 内部配管：25φ、20φ コンクリートブロック布設 イ、150/180×200×300 ロ、150/180×200×300 ハ、150/180×200×300		
⑧	屋上点検口 マンホール	コンクリート 架台 立ち上がり 部分 合成高分子ルーフィング防水 t=2.0 m/m 取り合い部分：シーリング（D種）		
⑨	TV架台 及び予備架台	コンクリート 架台 立ち上がり 合成高分子ルーフィング防水t=2.0m/m 平面：防水モルタル 側面：防水モルタル 既製品TVアンテナ（H=2,500） 1箇所		


記事				県営大塚B団地屋根防水工事（2号棟）	CONS ○ No.	
					DATE	SCALE No. SCALE

 

記 事				泉宮大塚B団地屋根防水工事（2号棟）	CONS ○	
					DATE	SCALE A1 : S=1/100 A3 : S=1/200




2号棟南立面图 S=1/100

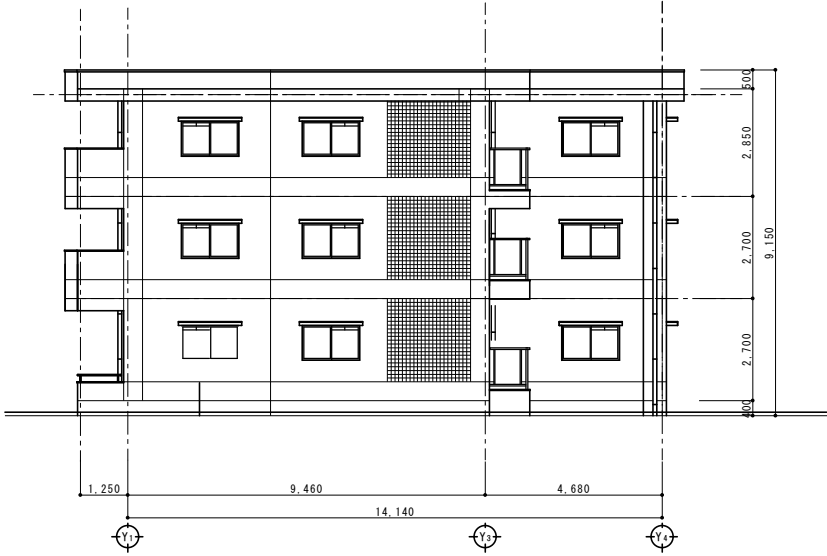

2号棟東立面图 S=1/100




2号棟北立面图 S=1/100

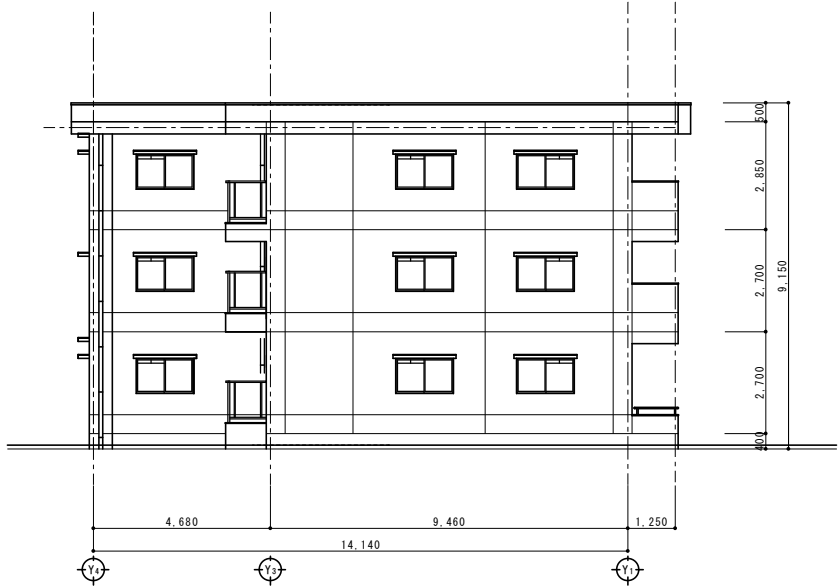






2号棟西立面图 S=1/100

檢
圖

記 事				県営大塚B団地屋根防水工事（2号棟）		CONS ○	No.
						DATE	SCALE A1 : S=1/100 A3 : S=1/200

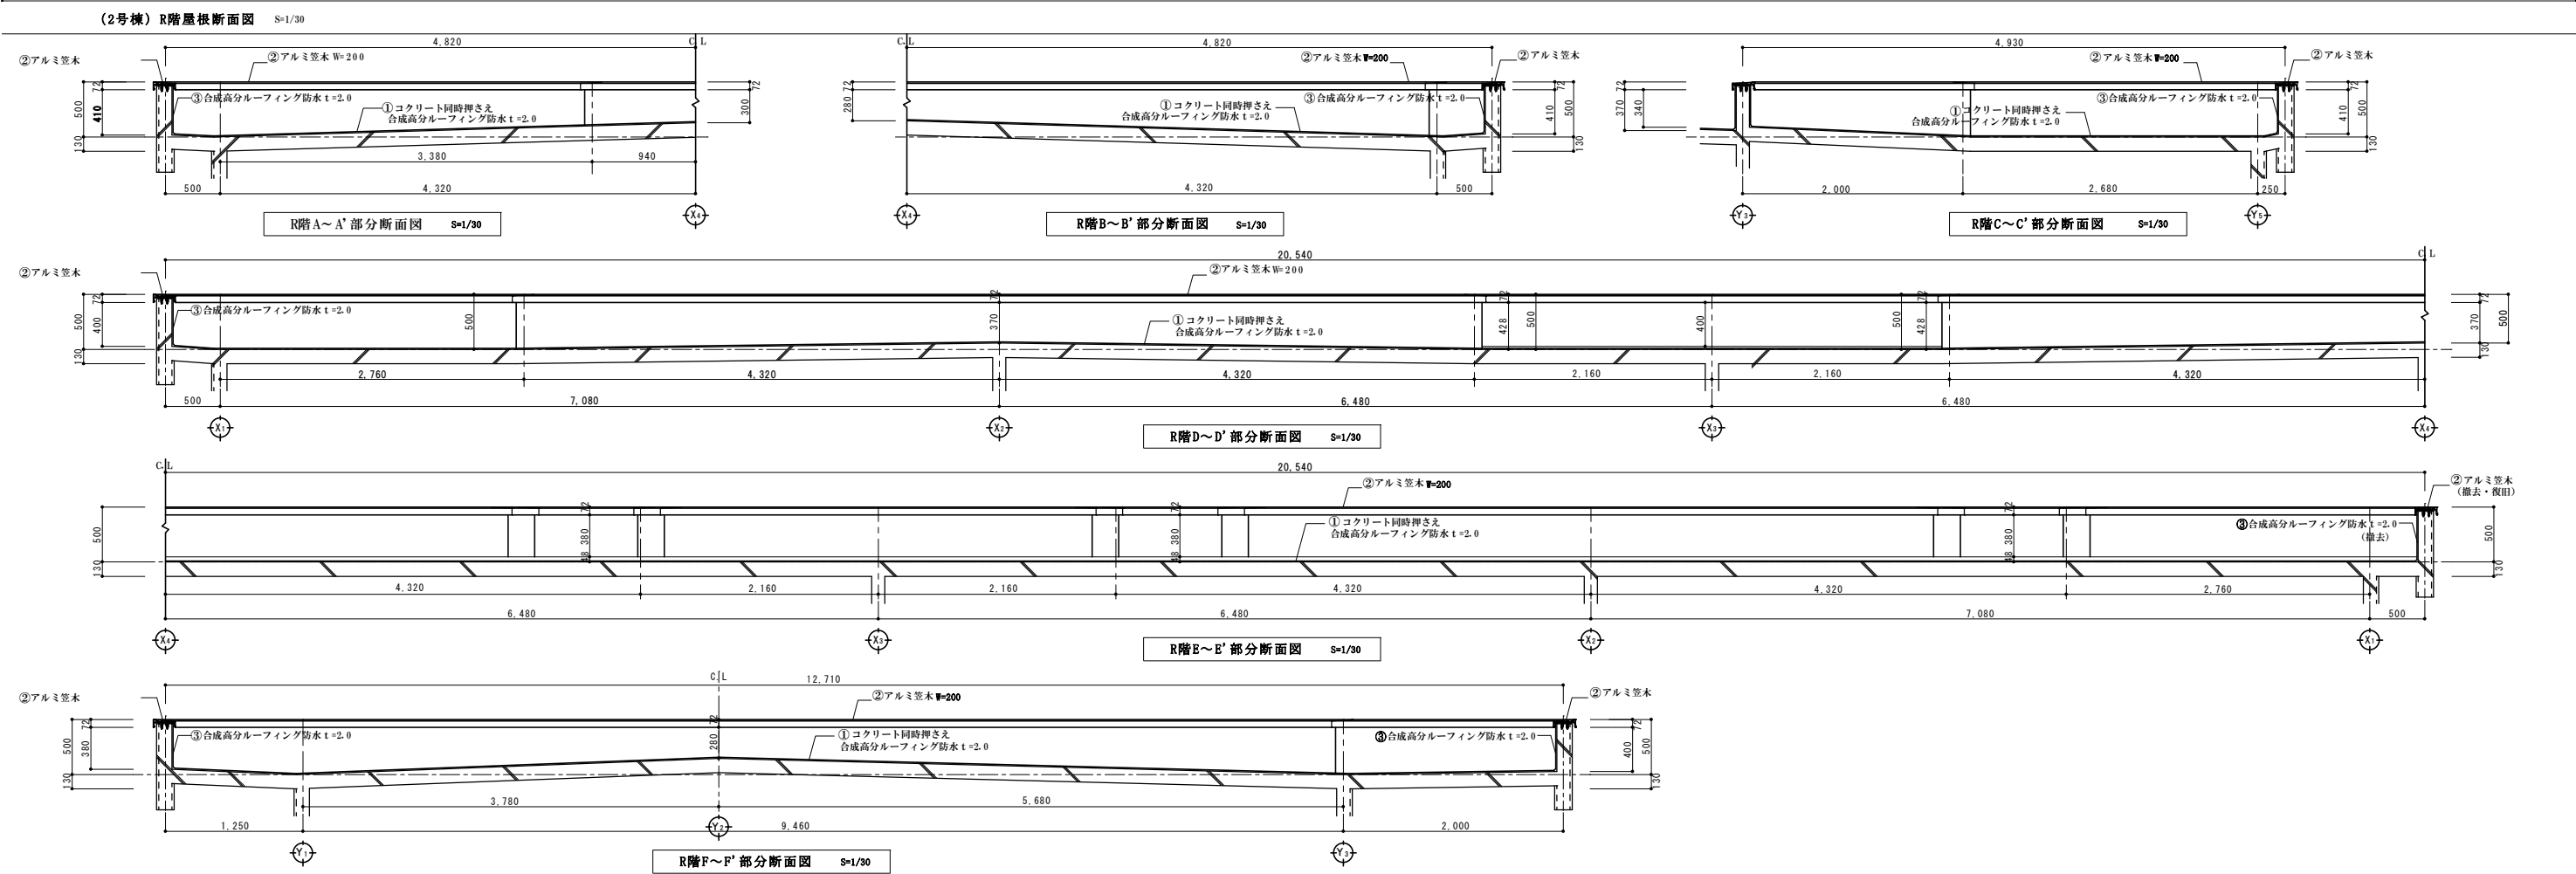

記事				県営大塚B団地屋根防水工事 (2号棟)	CONS ○	No.
					DATE	SCALE A1 : S=1/30 A3 : S=1/60

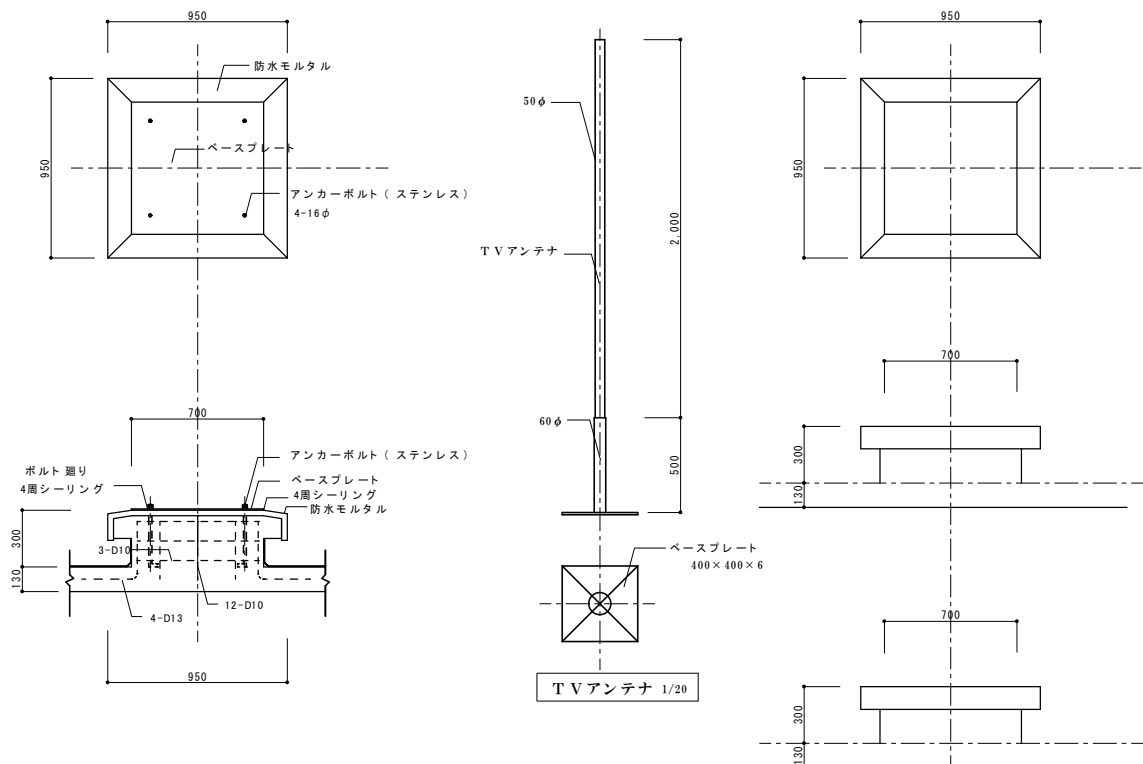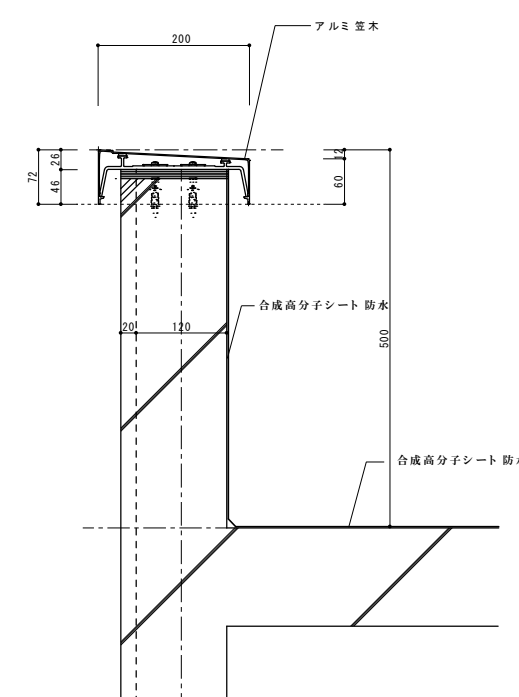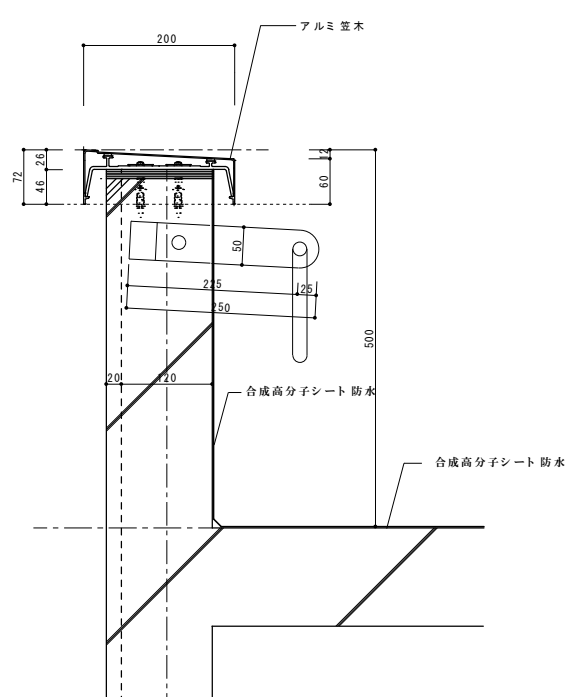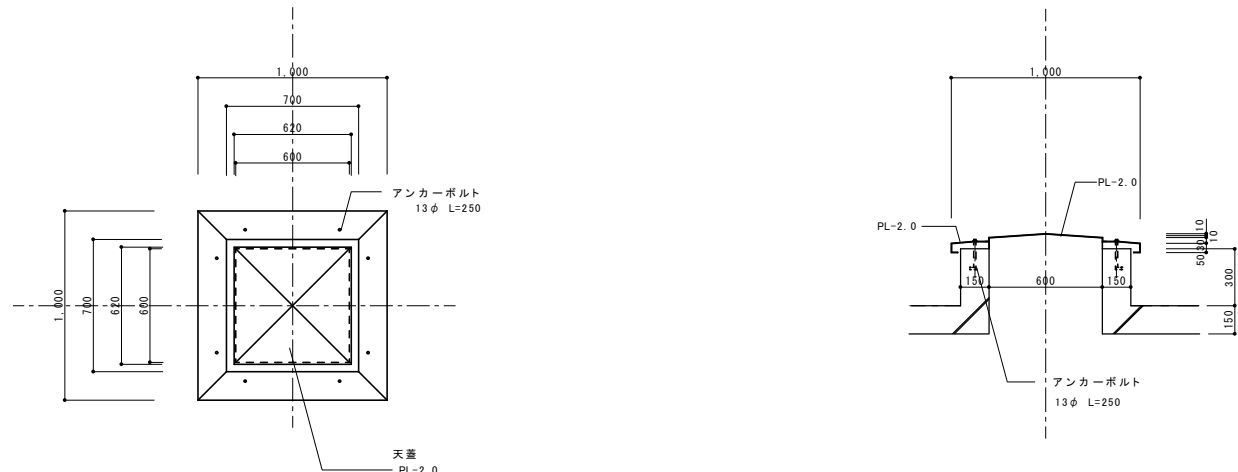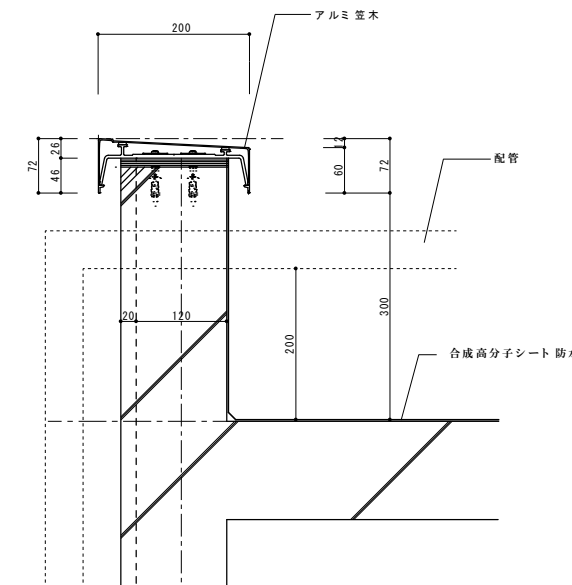TV架台詳細図				S=1/20	笠木詳細図				S=1/5	笠木詳細図（吊環図）				S=1/5						
																				
屋上マンホール詳細図					S=1/20															
※ 材質ステンレス鋼板 t=2.0 SUS製 304																				
記事													県営大塚B団地屋根防水工事（2号棟）				CONS		No.	
																	DATE		SCALE	
																			A1 : S=1/5, 20, 30 A3 : S=1/10, 40, 60	

検	
図	


部材リスト			
P1	L=90×90×6	BPL-12 130×130	ABT L=300 1-16φ SUS製2重ナット締め
B1	L=90×90×6	BT 1-M16 (ドブ溝)	
B2	L=75×75×6	PL-6 1-M16 (ドブ溝)	
T1	L=75×75×6	BT 1-M16 (ドブ溝)	

 $S=1/20$ 

建物概要（3号棟）					
建物名称	県営大塚B団地3号棟				
建築場所	宮崎市大塚町馬場崎3563				
主要用途	公営住宅				
用途地域	第2種中高層地域	建蔽率	60%	容積率	200%
防火指定	なし				
建物構造	鉄筋コンクリート3階建て（耐火構造）				
敷地面積	6,253.08 m2				
建築面積	495.01 m2				
延べ床面積	1,471.50 m2				
1階	479.64 m2				
2階	468.93 m2				
3階	468.93 m2				
備考					

仕上げ表（3号棟）				
記号		改修前		
①	屋根	コンクリート同時押さえ 合成高分子ルーフィング防水t=2.0m/m		
②	笠木	アルミ既製品（シルバー） W=200タイプ コーナー笠木役物		
③	バラベツト	立ち上がり 合成高分子ルーフィング防水t=2.0m/m		
④	ドレン	鋳鉄製ルーフドレン 100φ 19ヶ所		
⑤	太陽熱温水器架台	コンクリート架台 上部平面：防水モルタル塗り 側面部分：防水モルタル塗り 立ち上がり部分：合成高分子ルーフィング防水t=2.0m/m 防水止め アルミプレート シーリング		
⑥	同上鉄骨架台	既存鉄骨架構（太陽熱温水器受け：溶融亜鉛メッキ）		
⑦	同上配管	既存配管100×50（化粧カバーサイズ）（設備工事：図面なし） 内部配管：25φ、20φ コンクリートブロック布設 150/180×200×300（全部）		
⑧	屋上点検口 マンホール	コンクリート架台 立ち上がり部分 合成高分子ルーフィング防水 t=2.0 m/m 取り合い部分：シーリング		
⑨	TV架台 及び予備架台	コンクリート架台 立ち上がり 合成高分子ルーフィング防水t=2.0m/m 平面：防水モルタル 側面：防水モルタル 既製品TVアンテナ（H=2,500）		

記事				県営大塚B団地屋根防水工事（3号棟）		CONS ○	No.
						DATE	SCALE A1：S=1/100 A3：S=1/200

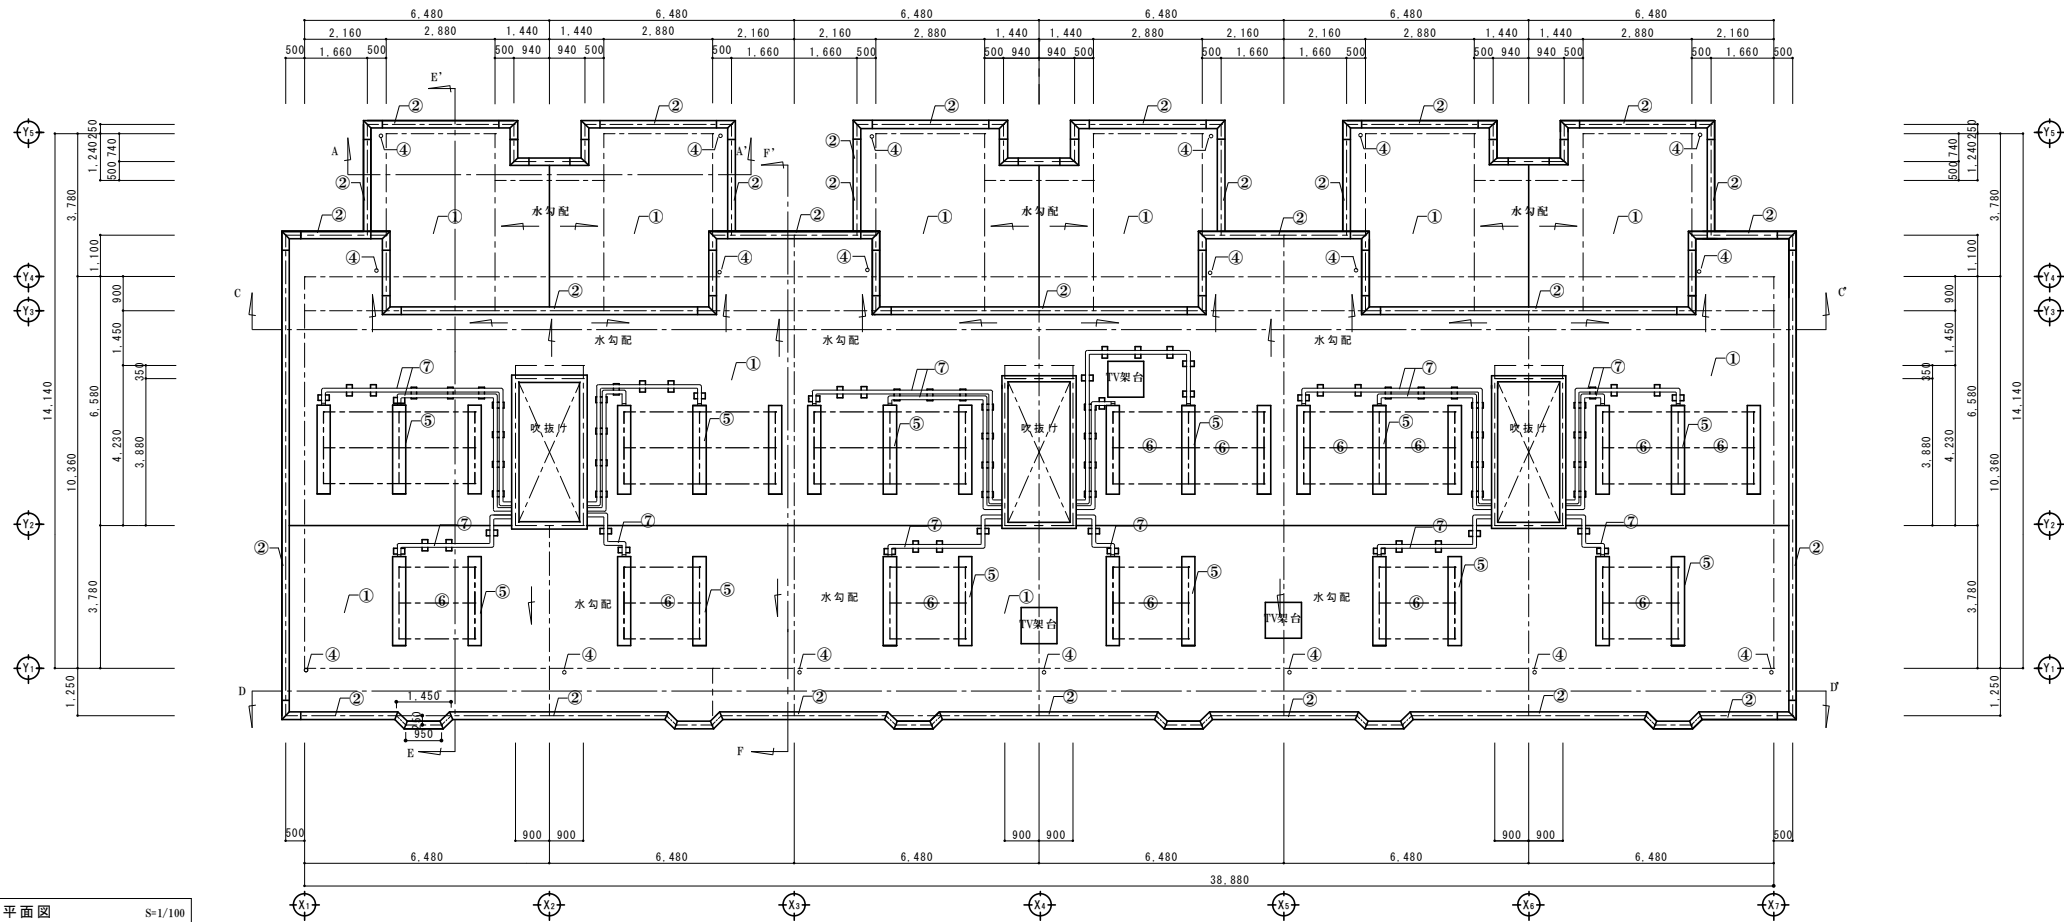

(3 号棟) R階屋根平面図

S=1/100

記事				県営大塚B団地屋根防水工事 (3 号棟)		CONS ○	No.
						DATE	SCALE A1 : S=1/100 A3 : S=1/200



記 事				県営大塚B団地屋根防水工事（3号棟）	CONS No. ○	
					DATE	SCALE A1 : S=1/30 A3 : S=1/60




3号棟南立面图 S=1/100



3号棟東立面图 S=1/100



3号棟北立面图 S=1/100

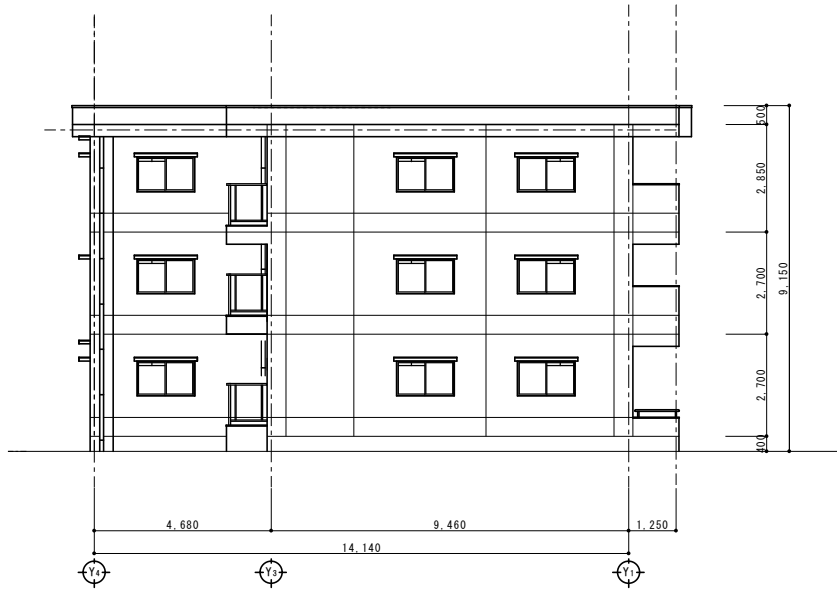

3号棟西立面图 S=1/100

記事				泉宮大塚B団地屋根防水工事（3号棟）	CONS ○	No.
					DATE	SCALE A1 : S=1/100 A3 : S=1/200

The drawings illustrate the exterior wall and roof sections of a building, showing cross-sections R-A, R-B, R-C, R-D, R-E, and R-F. The drawings include dimensions, material specifications (Aluminum Siding W=200, Concrete Simultaneous Waterproofing t=2.0), and a scale of 1/30.

R階A～A' 部分断面図 S=1/30

R階B～B' 部分断面図 S=1/30

R階C～C' 部分断面図 S=1/30

R階D～D' 部分断面図 S=1/30

R階E～E' 部分断面図 S=1/30

R階F～F' 部分断面図 S=1/30


記 事				果 営大塚B団地屋根防水工事（3号棟）	CONS No. ○
					DATE SCALE A1 : S=1/30 A3 : S=1/60

建物概要（４号棟）					
建物名称	県営大塚B団地4号棟				
建築場所	宮崎市大塚町馬場崎3563				
主要用途	公営住宅				
用途地域	第2種中高層地域	建蔽率	60%	容積率	200%
防火指定	なし				
建物構造	鉄筋コンクリート3階建て（耐火構造）				
敷地面積	6,253.08㎡				
建築面積	508.68㎡				
延べ床面積	1,474.51㎡				
1階	491.50㎡				
2階	491.50㎡				
3階	491.50㎡				
備考					

仕上げ表（４号棟）				
記号		改修前		
①	屋根	コンクリート同時押さえ 合成高分子ルーフィング防水t=2.0m/m		
②	笠木	アルミ既製品（シルバー） W=200タイプ コーナー笠木役物		
③	ハラベツト	立ち上がり 合成高分子ルーフィング防水t=2.0m/m		
④	ドレン	鋳鉄製ルーフドレン 100φ 18ヶ所（合成高分子ルーフィング防水部分） ④' 改修製ルーフドレン 100φ 1ヶ所（塗膜防水部分）		
⑤	太陽熱温水器架台	コンクリート架台 上部平面：防水モルタル塗り 側面部分：防水モルタル塗り 立ち上がり部分：合成高分子ルーフィング防水t=2.0m/m 防水止め アルミプレート シーリング		
⑥	同上鉄骨架台	既存鉄骨架構（太陽熱温水器受け：溶融亜鉛メッキ）		
⑦	同上配管	既存配管100×50（化粧カバーサイズ）（設備工事：図面なし） 内部配管：25φ、20φ 立ち上り部分：H=1,350 割み金物：ステンレスP.L（72箇所） コンクリートブロック布設 150/180×200×300（全部）		
⑧	屋上点検口 マンホール	コンクリート架台 立ち上がり部分 合成高分子ルーフィング防水 t=2.0 m/m 取り合い部分：シーリング		
⑨	TV架台 及び予備架台	コンクリート架台 立ち上がり 合成高分子ルーフィング防水t=2.0m/m 平面：防水モルタル 側面：防水モルタル 既製品TVアンテナ（H=2,500）		
⑩	防水改修部分 （塗膜防水）	コンクリート同時押さえ 下地処理の上、塗膜防水		




記事				県営大塚B団地屋根防水工事（４号棟）		CONS ○	No.
						DATE	SCALE A1：S=1/100 A3：S=1/200

 

記 事				県営大塚B団地屋根防水工事（4号棟）	CONS ○		No.
					DATE	SCALE A1 : S=1/100 A3 : S=1/200	




4号楼南立面图 S=1/100

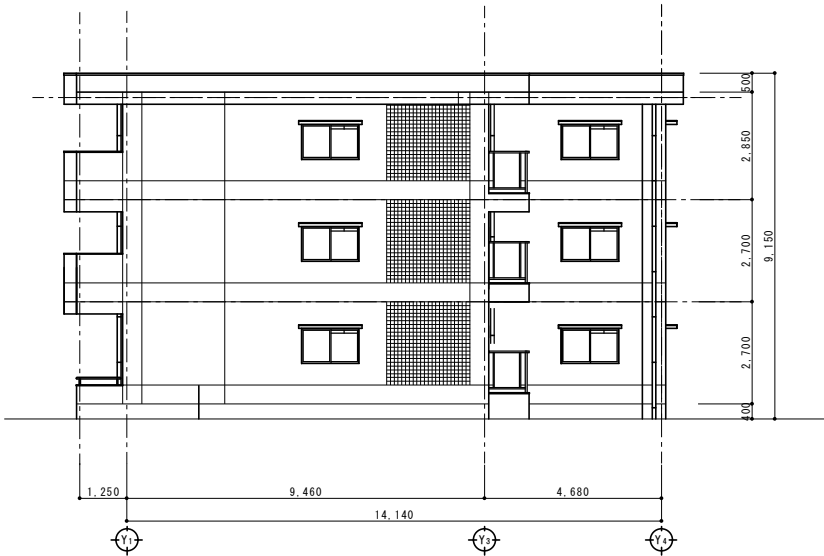

4号楼東立面图 S=1/100




4 号楼北立面图 S=1/100



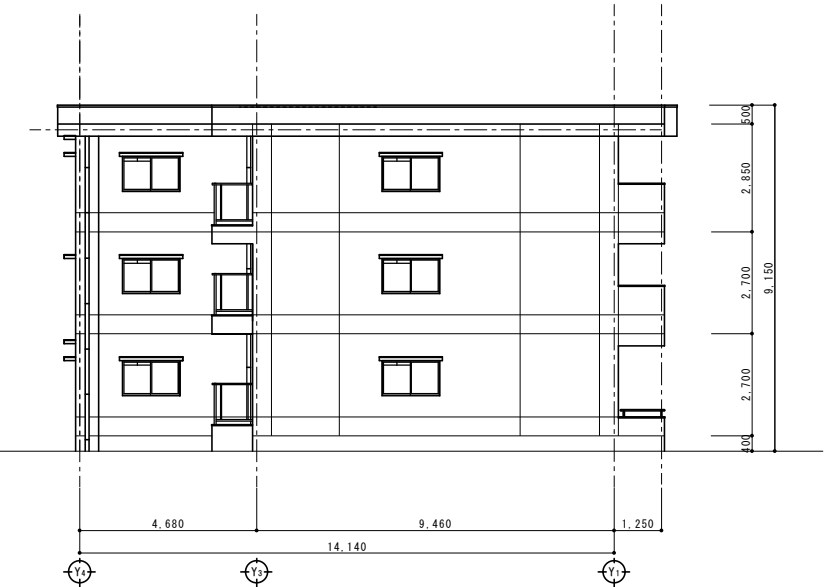


4号楼西立面图 S=1/100


記 事				泉營大塚B団地屋根防水工事（4 号楼）	CONS ○	No.
					DATE	SCALE A1 : S=1/100 A3 : S=1/200

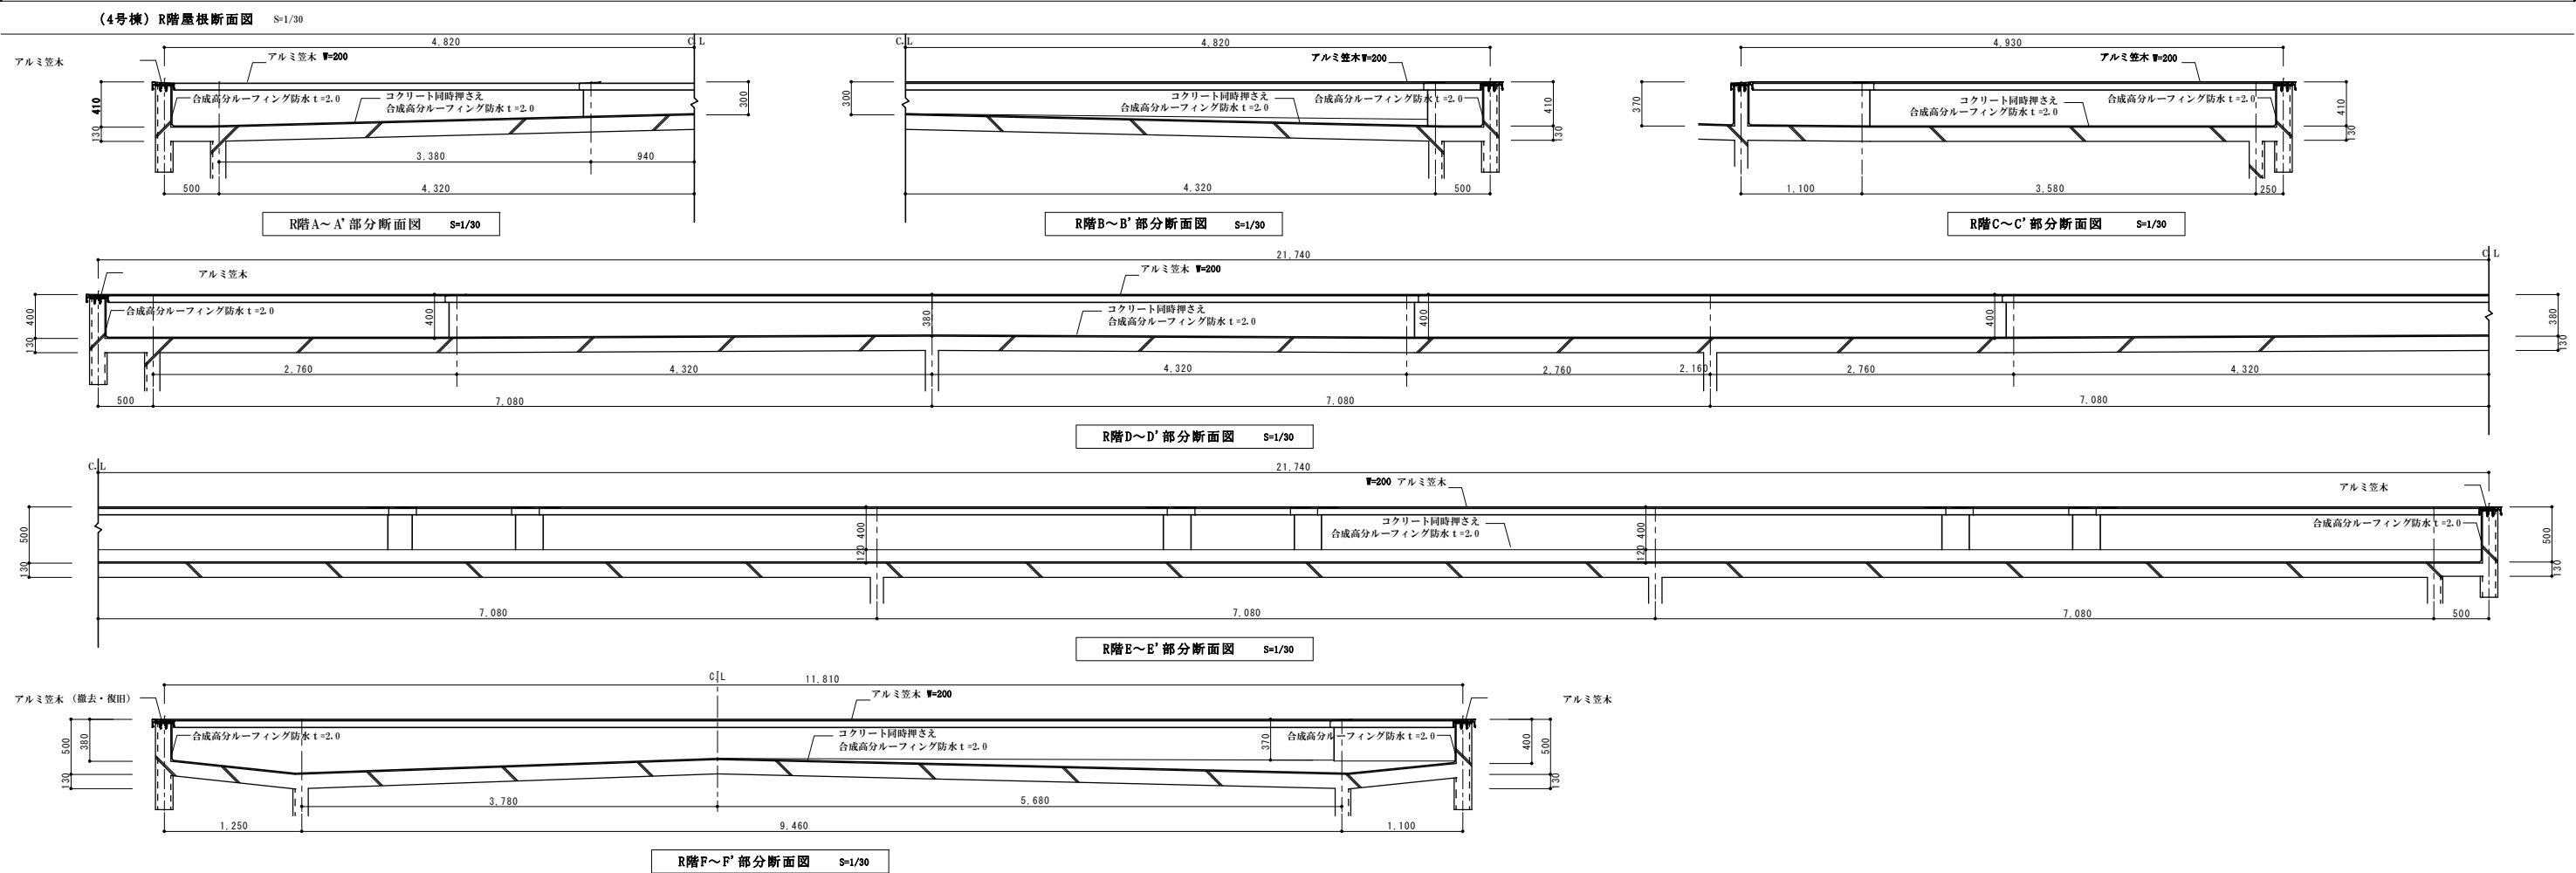






記事				県営大塚B団地屋根防水工事 (4号棟)	CONS ○	No.
					DATE	SCALE A1 : S=1/30 A3 : S=1/60

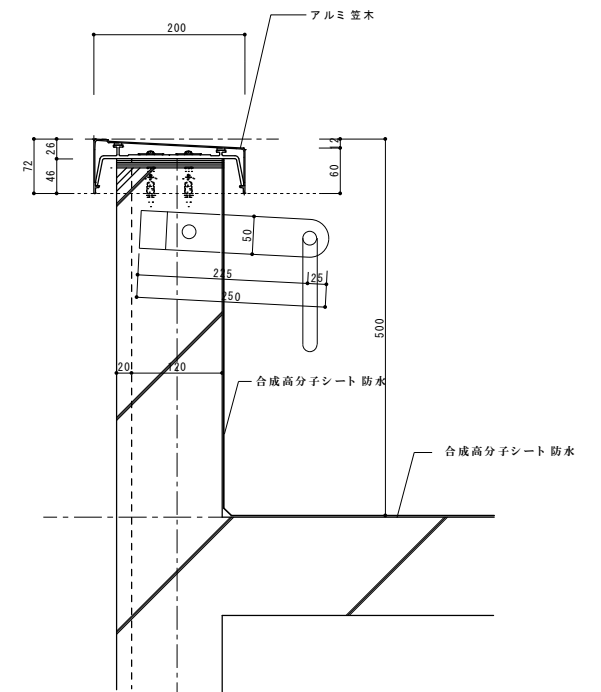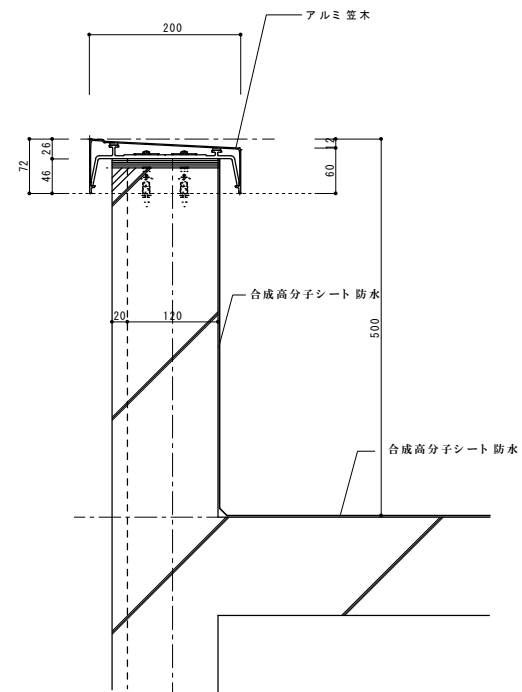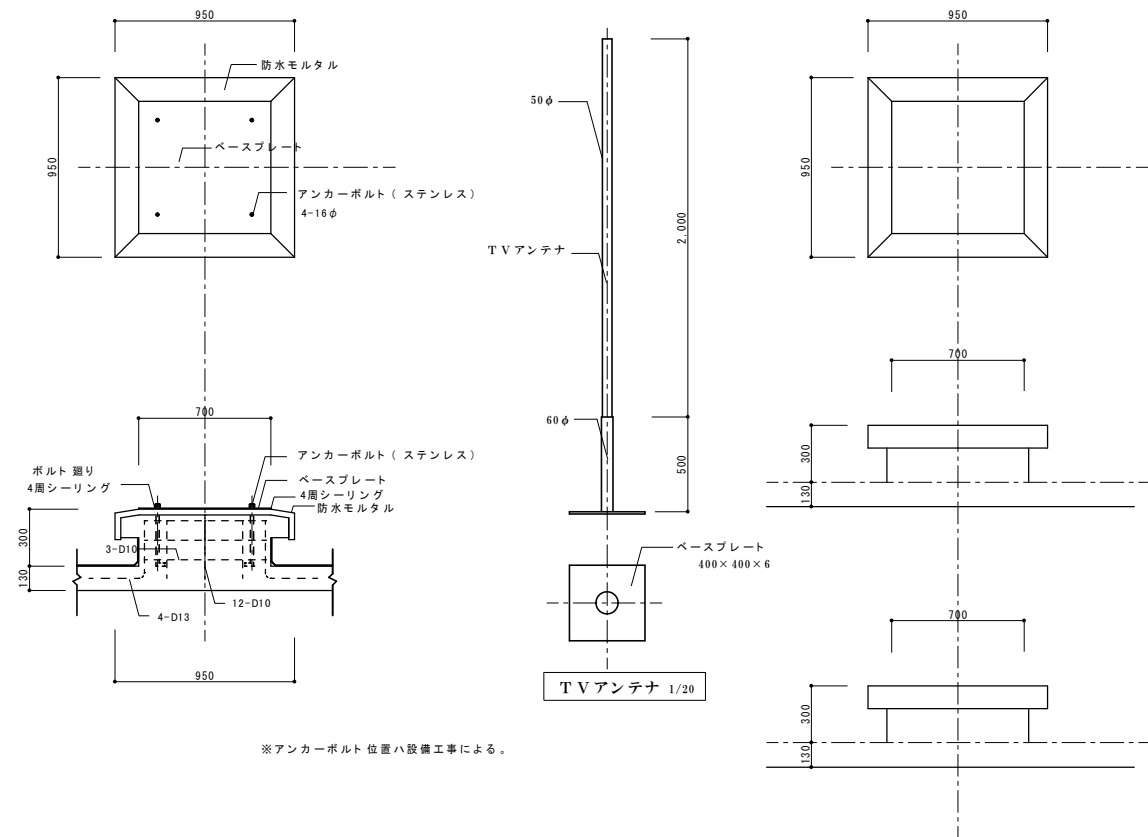


屋上マンホール詳細図

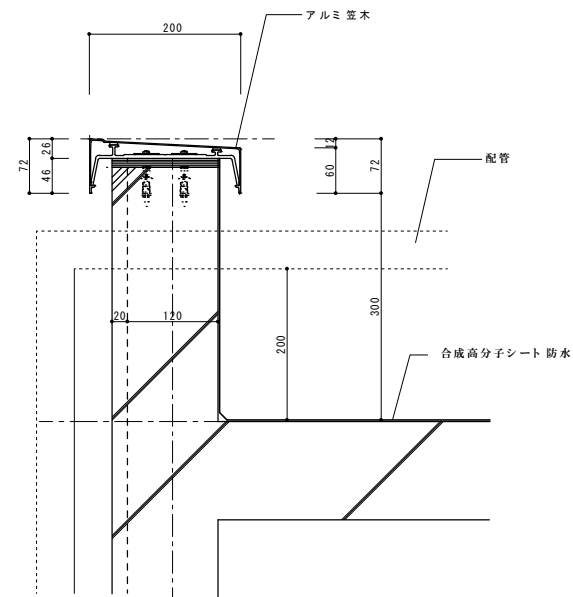

記 事						県営大塚B団地屋根防水工事(4 号棟)	CONS No. ○	
							DATE	SCALE A1 : S=1/5, 20, 30 A3 : S=1/10, 40, 60

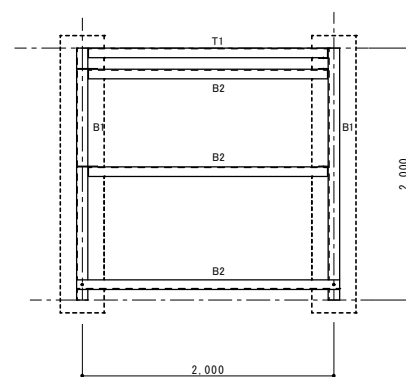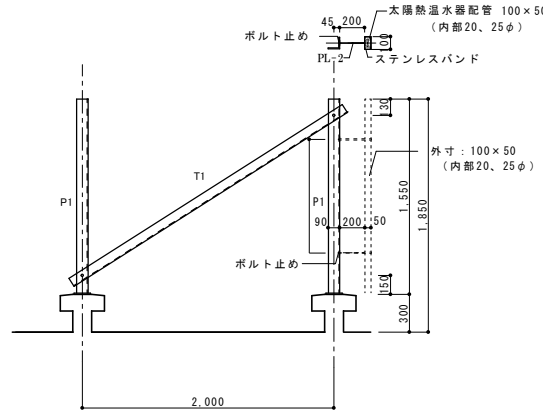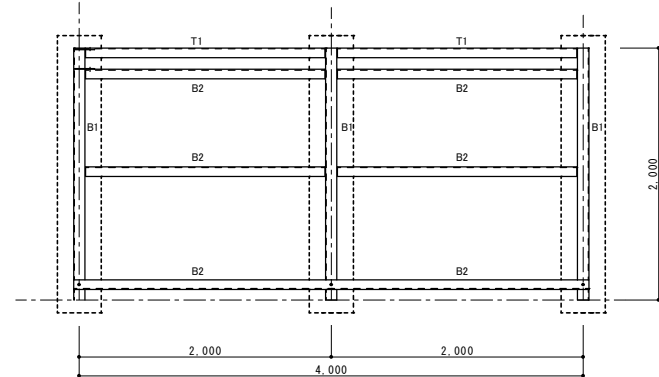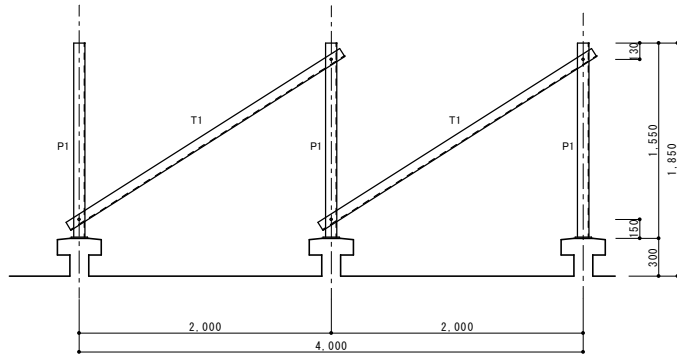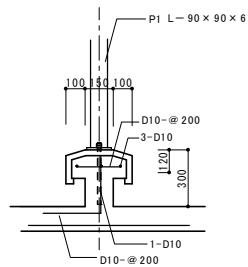

部材リスト	
P1	L-90×90×6 BPL-12 130×130 ABT L-300 1-16φ SUS製2重ナット締め
B1	L-90×90×6 BT 1-M6('ドブ溝)
B2	L-75×75×6 PL-6 1-M6('ドブ溝)
T1	L-75×75×6 BT 1-M6('ドブ溝)

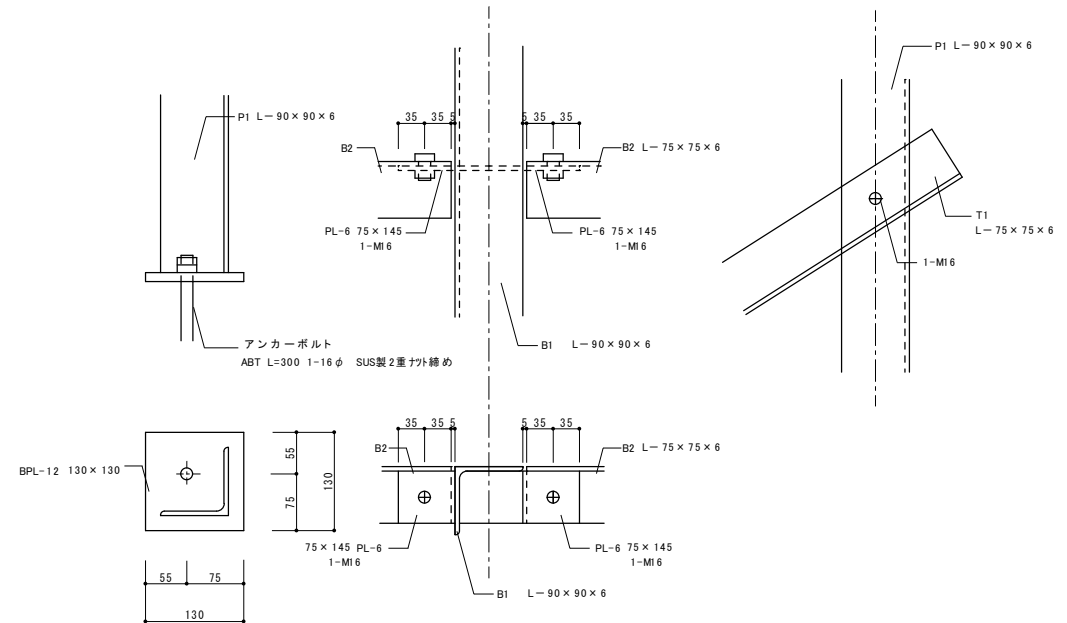 $S=1/20$ 